



SEZIONE 33  
PROGRESSIVA 1600.00

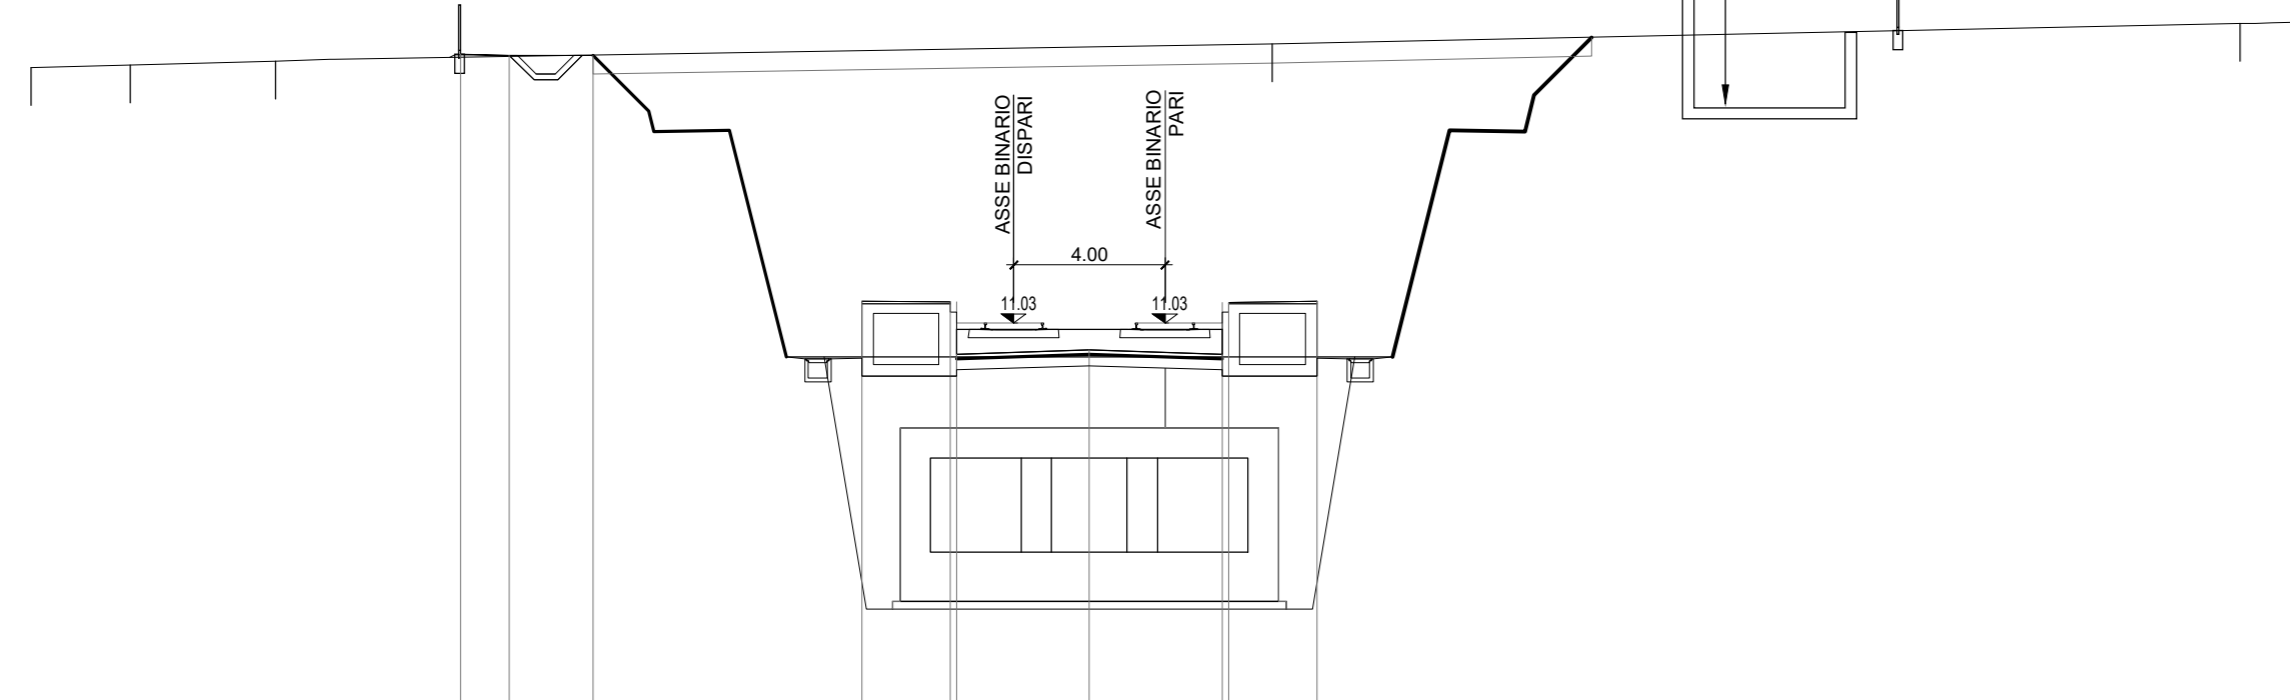

RI PAVIMENTO	0.14
SD SCAVO DEFINITIVO	163.92
V SCAVO VASCA	160.75
44 SCAVO DEFINITIVO DX m	11.33
45 SCAVO DEFINITIVO SX m	10.63
SC SCOTICO TR	26.42
80 SUPERCOMPIANTATO	7.34
81 SUB BALLAST	7.04

PROGRESSIVE TERRENO	30.00	27.26	23.21	26.37	2.89	28.44	30.00
PARZIALI TERRENO		2.62	3.85			1.56	
QUOTE TERRENO	17.70	17.60	17.60		16.41	16.00	16.00
PROGRESSIVE PROGETTO		-16.03	-17.34	-8.02	-0.85	-2.00	4.02
PARZIALI PROGETTO		1.29	2.21	2.34	3.52	2.34	
QUOTE PROGETTO	18.14	18.12	18.12	11.00	10.21	11.00	11.00


SEZIONE 37  
PROGRESSIVA 1800.00

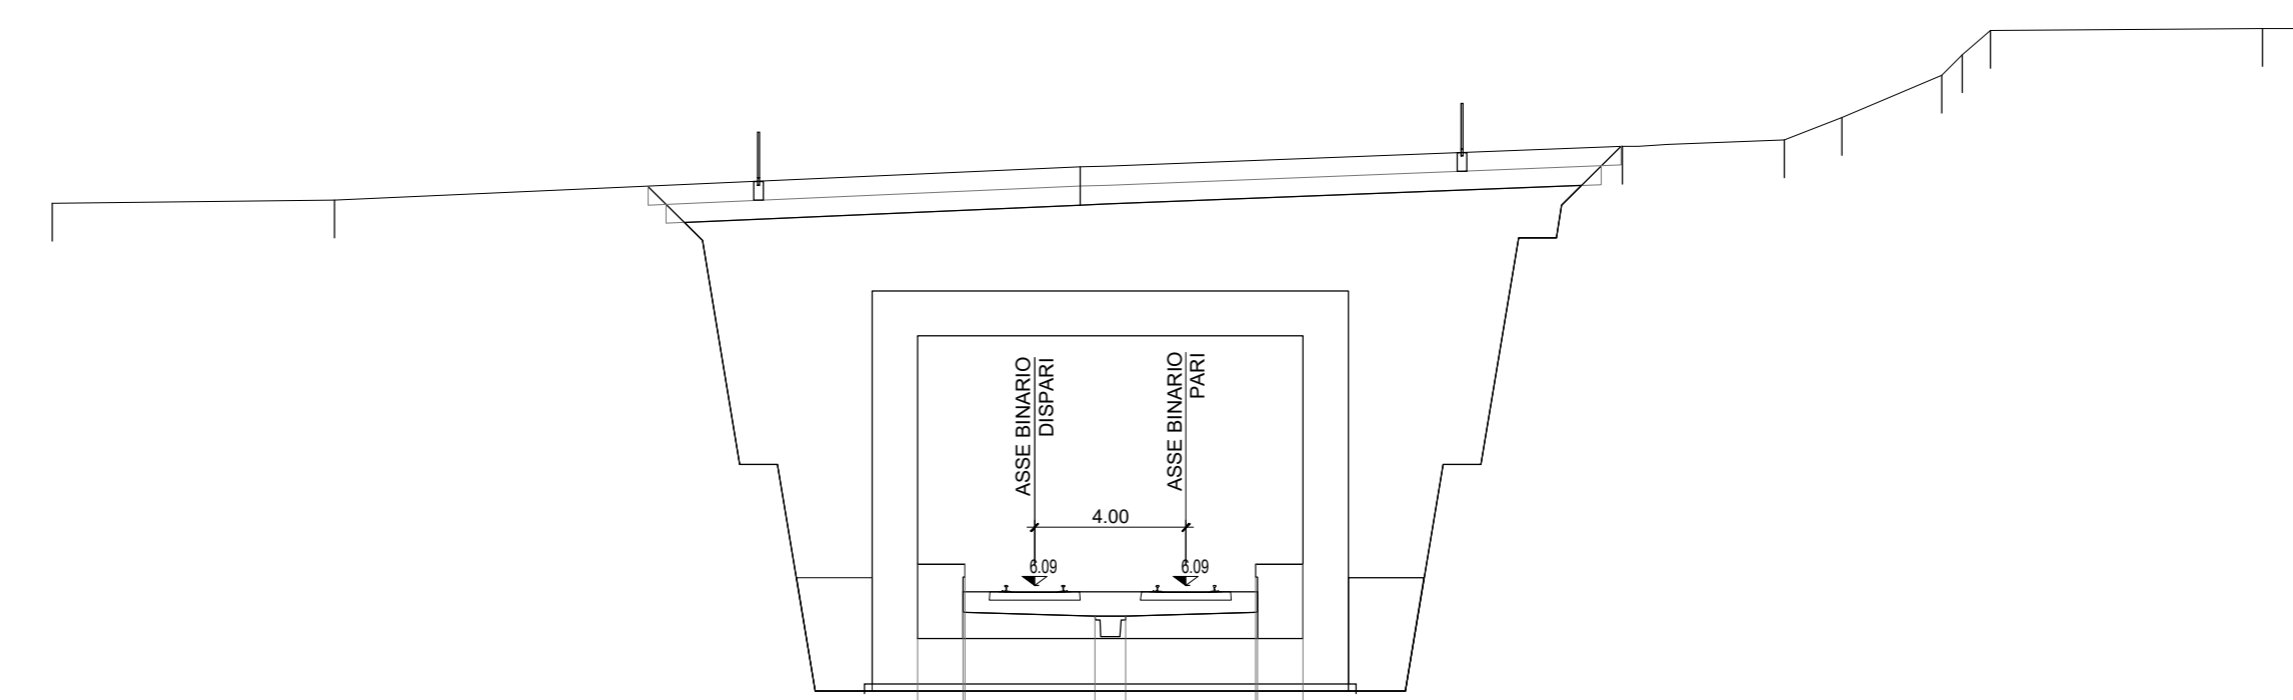

MD MACRONE DX	5.24
MS MACRONE SX	5.24
RS RINTEIRO GALLERIA	132.07
SP SCAVO PROV	243.89
VA REMPIMENTO ARGILLA	12.26
VR RINTEIRO VEGETALE	12.87
QS SCAVO PROV DX	17.24
QX SCAVO PROV SX	15.10
SC SCOTICO TR	25.73

PROGRESSIVE TERRENO	30.00	22.02	2.89	14.35	11.18	4.29	1.51	2.65	20.00	20.00	28.44	30.00
PARZIALI TERRENO		7.48		19.72					7.20		1.62	
QUOTE TERRENO	16.30	16.27	17.13	17.13	17.71	17.67	16.80	16.80	16.80	16.80	16.80	16.80


SEZIONE 34  
PROGRESSIVA 1650.00

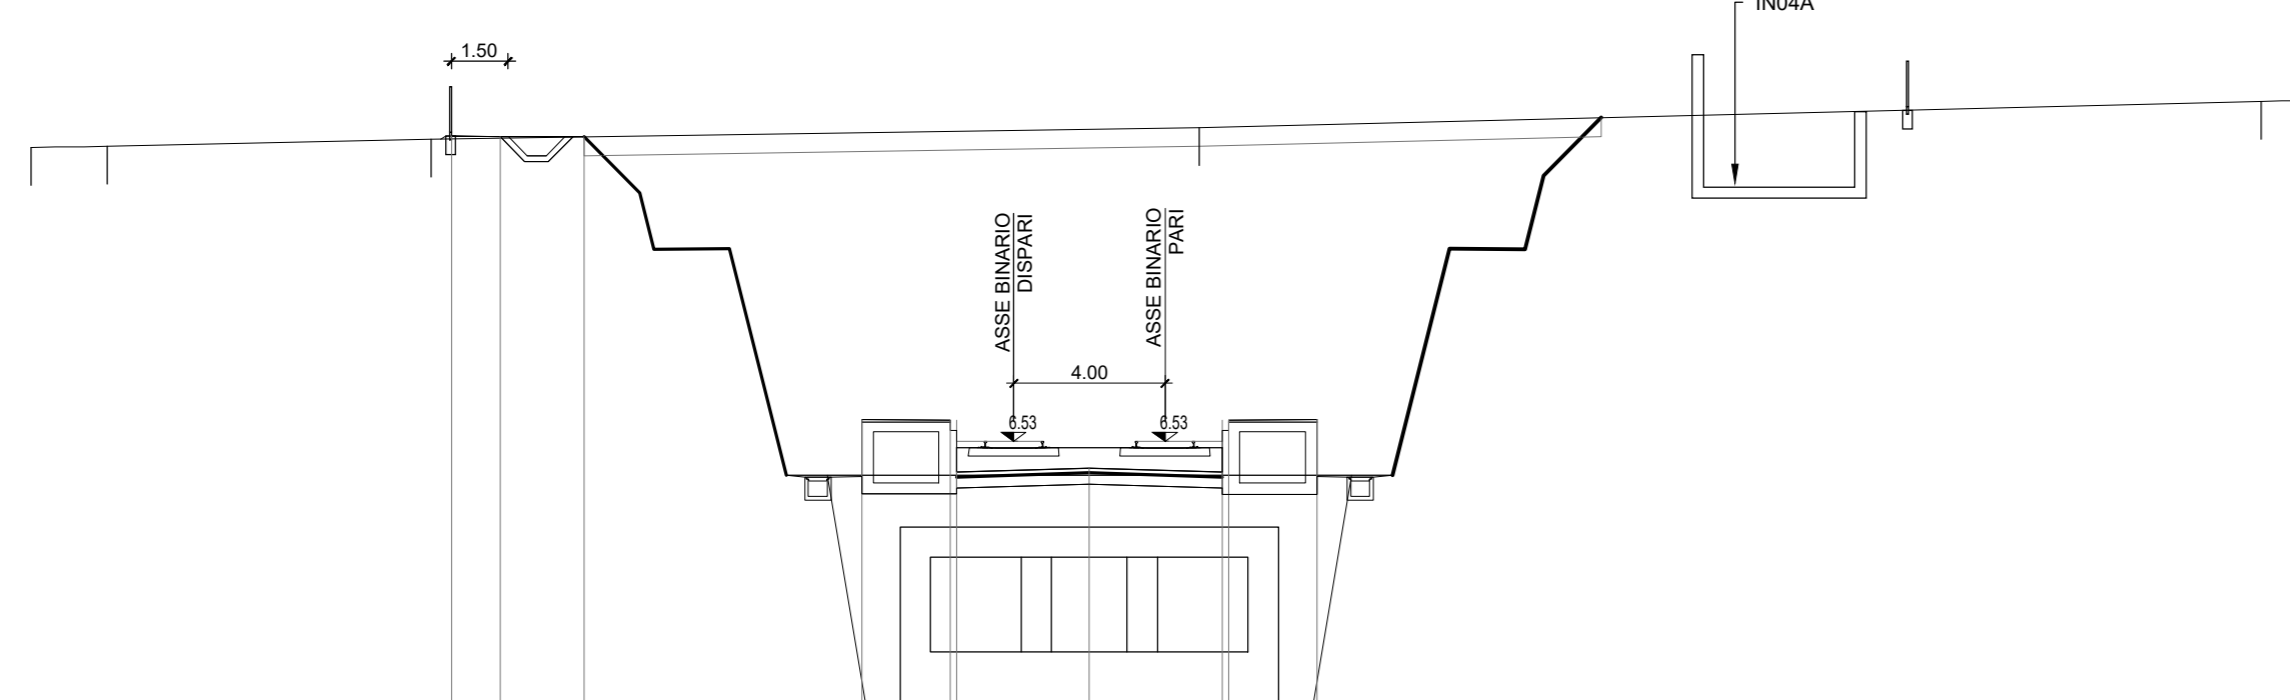

RI PAVIMENTO	0.13
SD SCAVO DEFINITIVO	167.40
V SCAVO VASCA	170.26
44 SCAVO DEFINITIVO DX m	12.33
45 SCAVO DEFINITIVO SX m	11.82
SC SCOTICO TR	45.91
80 SUPERCOMPIANTATO	7.34
81 SUB BALLAST	7.04

PROGRESSIVE TERRENO	30.00	27.98	19.41	20.32	0.91	28.00	30.00
PARZIALI TERRENO		2.02	8.57			1.00	
QUOTE TERRENO	14.20	14.21	14.20		14.65	14.65	14.65
PROGRESSIVE PROGETTO		-16.03	-17.09	-8.02	-0.85	-2.00	4.02
PARZIALI PROGETTO		1.29	2.22	2.34	3.52	2.34	
QUOTE PROGETTO	14.60	14.60	14.60	7.10	7.00	7.10	7.10


SEZIONE 38  
PROGRESSIVA 1850.00

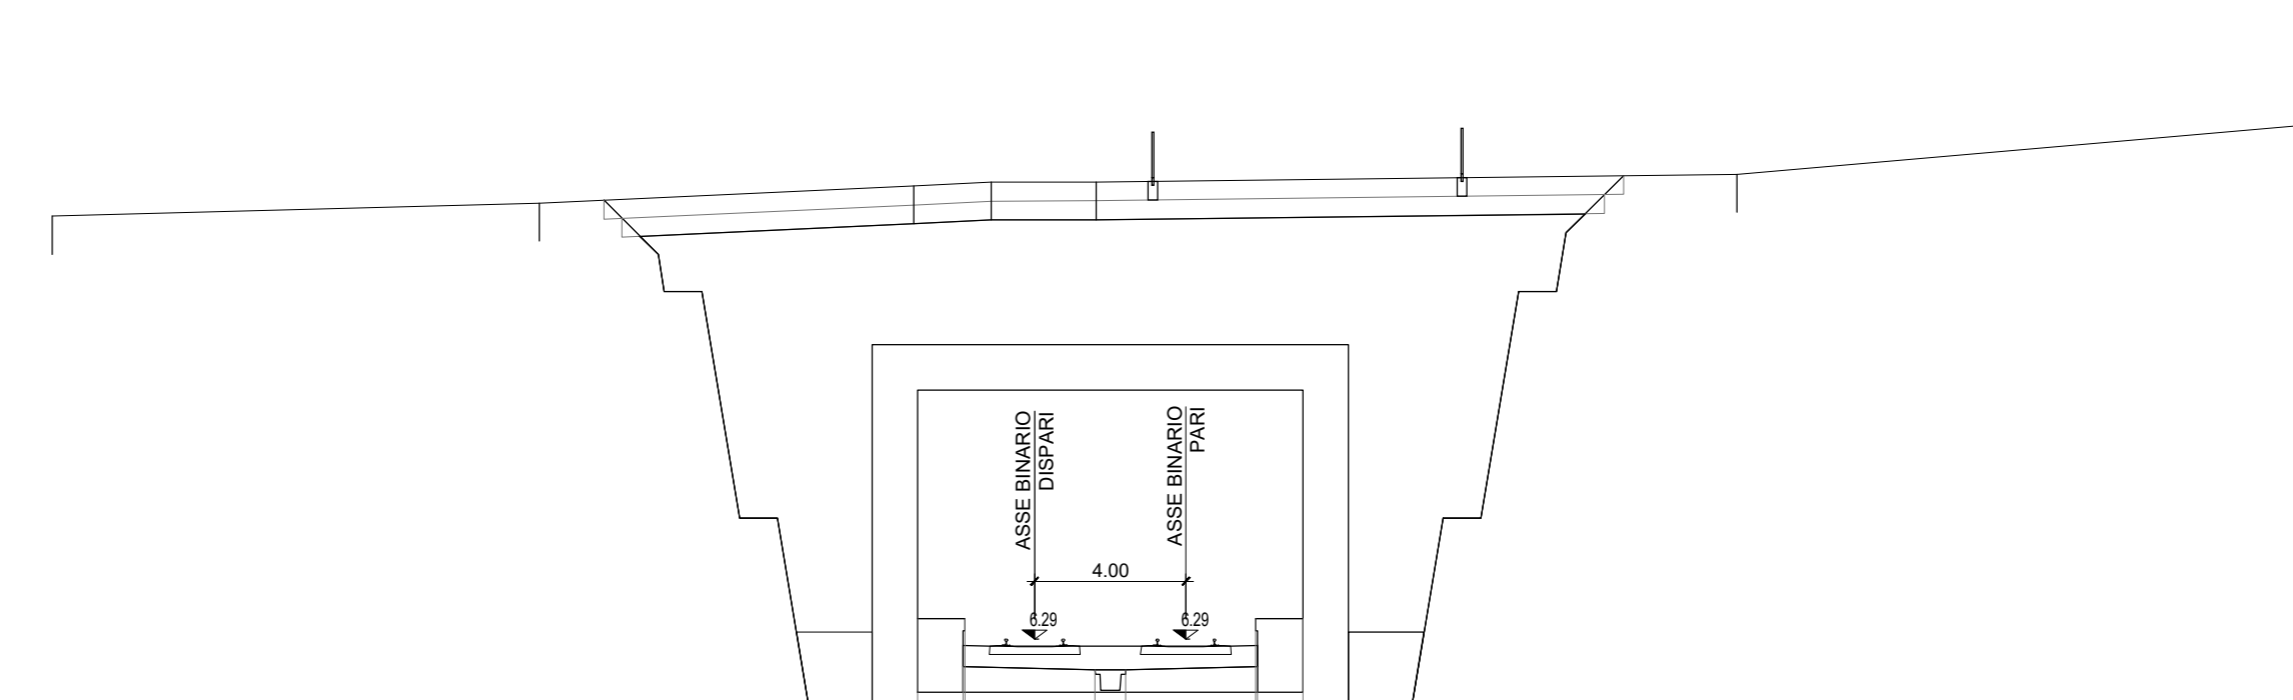

MD MACRONE DX	5.24
MS MACRONE SX	5.24
RS RINTEIRO GALLERIA	146.21
SP SCAVO PROV	267.84
VA REMPIMENTO ARGILLA	12.26
VR RINTEIRO VEGETALE	13.50
QS SCAVO PROV DX	17.28
QX SCAVO PROV SX	17.19
SC SCOTICO TR	26.98

PROGRESSIVE TERRENO	30.00	22.02	2.89	18.94	14.07	15.43	30.00
PARZIALI TERRENO		12.89	9.91				
QUOTE TERRENO	17.68	17.68	18.38	18.38	18.00	18.00	18.00


SEZIONE 35  
PROGRESSIVA 1700.00

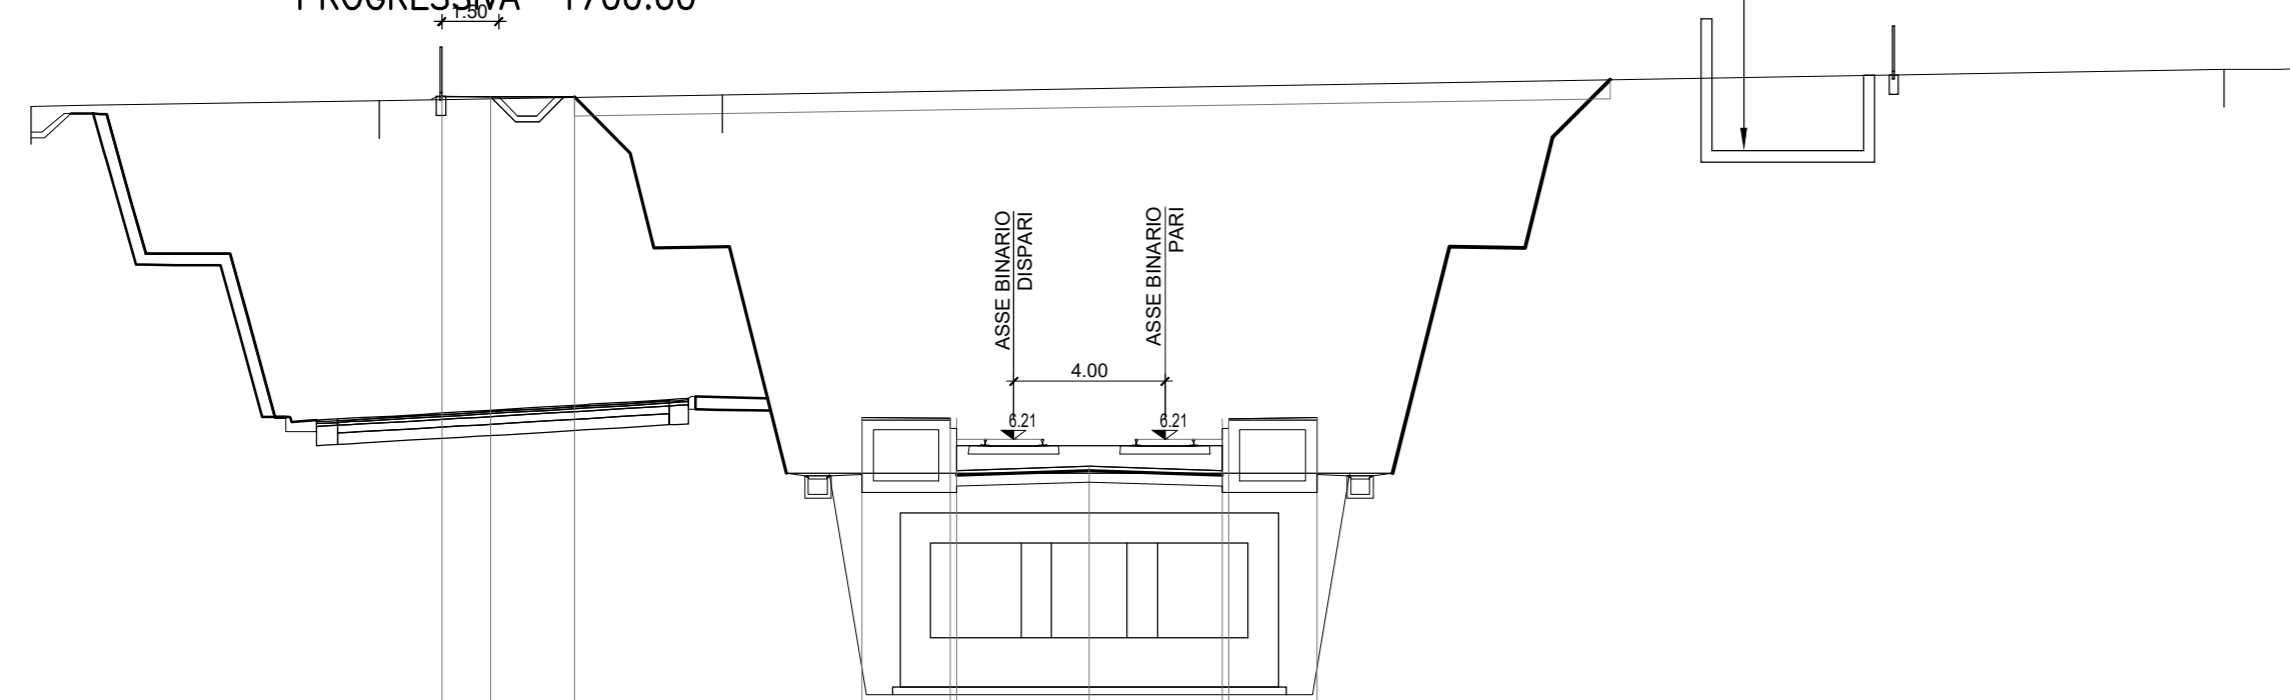

RI PAVIMENTO	0.13
SD SCAVO DEFINITIVO	171.40
V SCAVO VASCA	174.26
44 SCAVO DEFINITIVO DX m	13.33
45 SCAVO DEFINITIVO SX m	12.82
SC SCOTICO TR	45.91
80 SUPERCOMPIANTATO	7.34
81 SUB BALLAST	7.04

PROGRESSIVE TERRENO	30.00	20.76	11.71	30.73	28.00	30.00	
PARZIALI TERRENO		9.22	9.87		1.00		
QUOTE TERRENO	14.02	14.17	14.02		14.01	14.01	
PROGRESSIVE PROGETTO		-16.03	-17.09	-8.02	-0.85	-2.00	4.02
PARZIALI PROGETTO		1.29	2.21	2.34	3.52	2.34	
QUOTE PROGETTO	15.39	15.39	15.39	6.78	6.78	6.78	6.78


SEZIONE 39  
PROGRESSIVA 1900.00

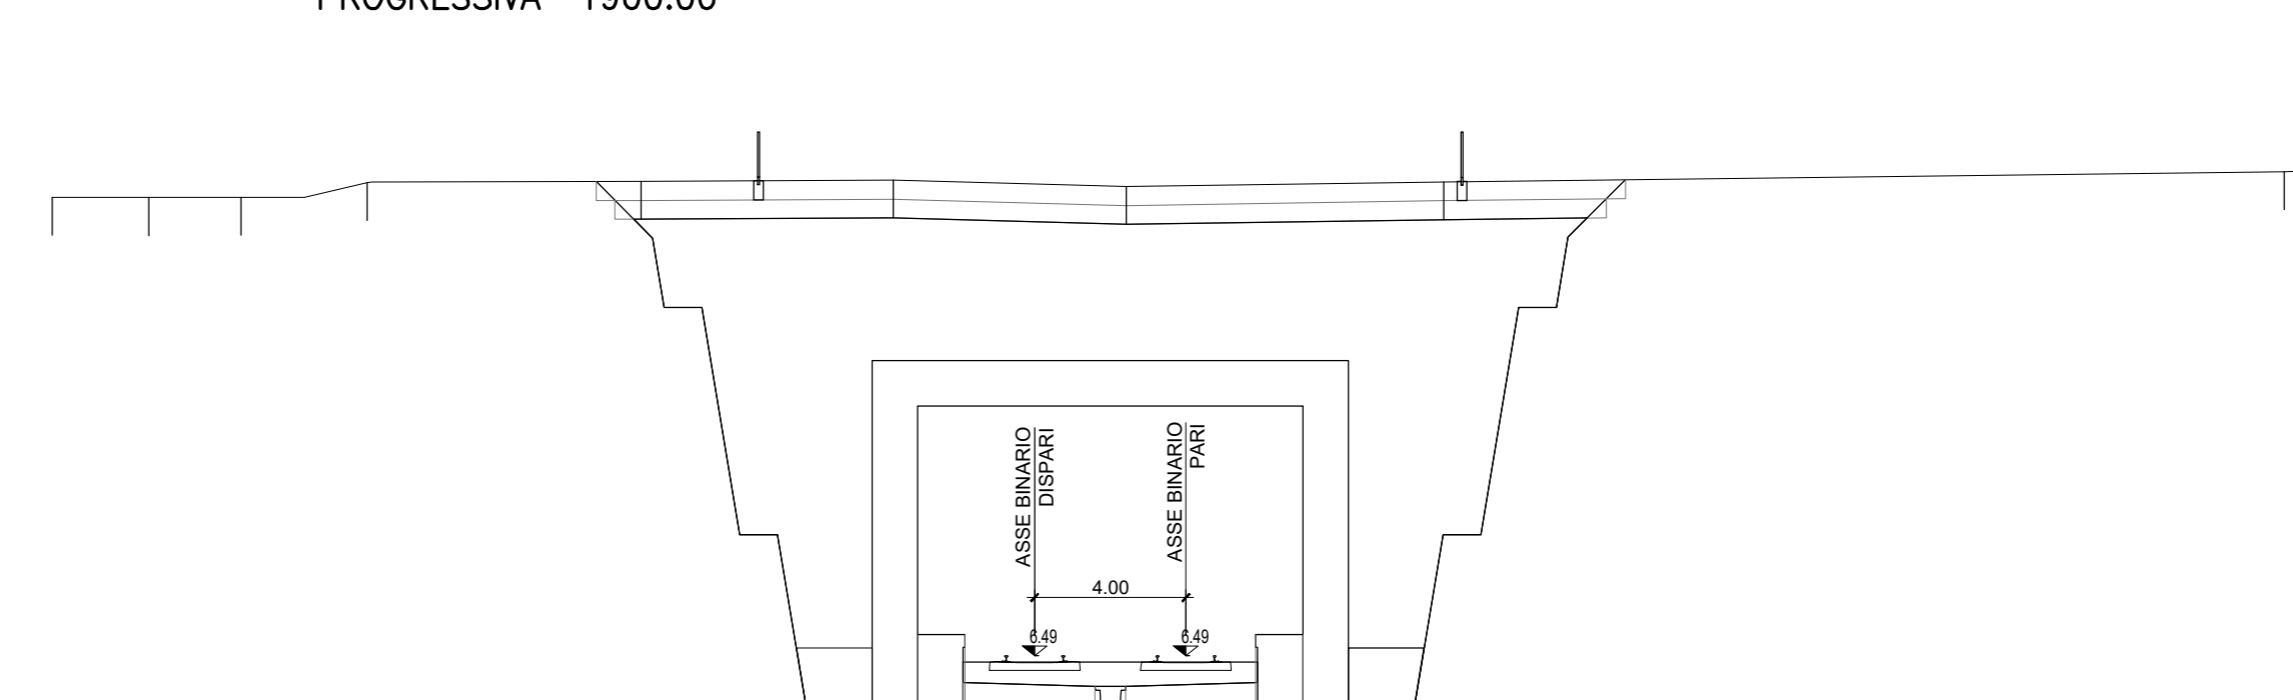

MD MACRONE DX	5.24
MS MACRONE SX	5.24
RS RINTEIRO GALLERIA	178.29
SP SCAVO PROV	347.00
VA REMPIMENTO ARGILLA	13.11
VR RINTEIRO VEGETALE	13.50
QS SCAVO PROV DX	18.31
QX SCAVO PROV SX	18.14
SC SCOTICO TR	27.23

PROGRESSIVE TERRENO	30.00	27.44	24.09	11.66	14.42	7.75	1.08	8.40	6.82	22.24	30.00
PARZIALI TERRENO		2.00	2.40	3.33	7.24	6.67	6.17	8.40		0.34	


SEZIONE 36  
PROGRESSIVA 1750.00

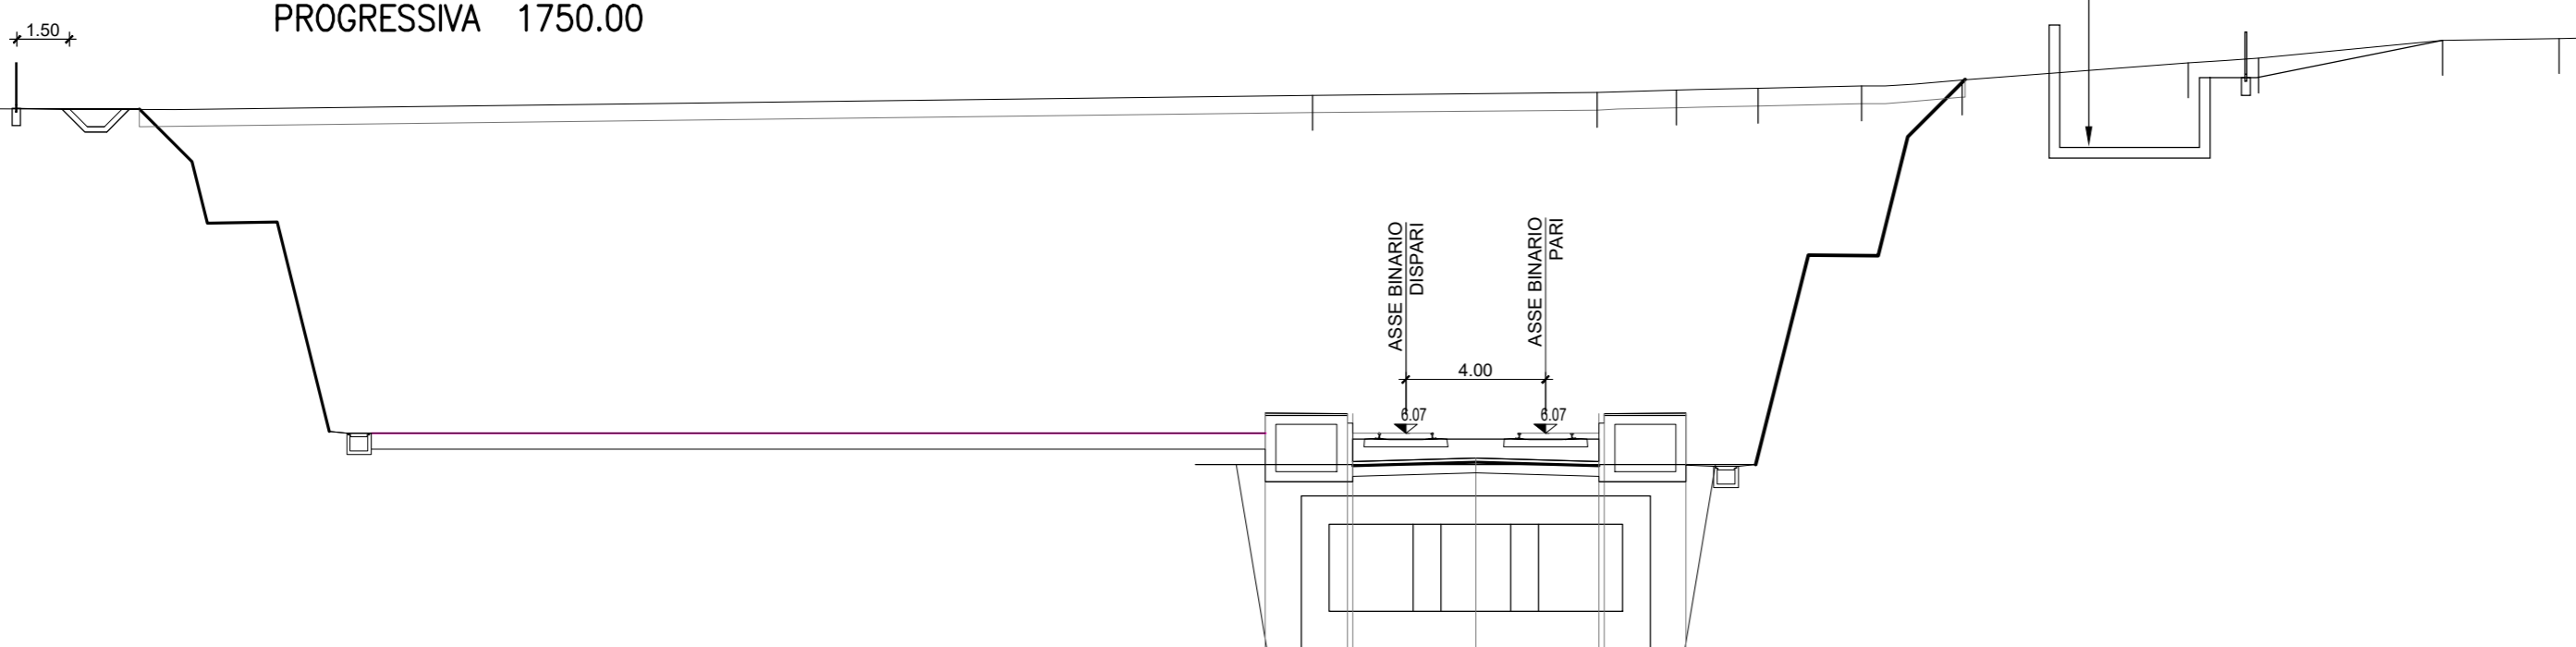

SD SCAVO DEFINITIVO	447.19
V SCAVO VASCA	429.31
44 SCAVO DEFINITIVO DX m	14.00
45 SCAVO DEFINITIVO SX m	13.51
SC SCOTICO TR	52.26
80 SUPERCOMPIANTATO	7.34
81 SUB BALLAST	7.04

PROGRESSIVE TERRENO	30.00	26.06	1.47	2.28	3.75	6.08	0.04	6.47	2.01	5.28	3.32	28.00
PARZIALI TERRENO		6.06	8.15			2.90		2.88				
QUOTE TERRENO	15.74	15.74	15.74	15.74	15.83	15.83	15.83	15.83	15.83	15.83	15.83	15.83
PROGRESSIVE PROGETTO		-16.03	-16.03	-16.03	-16.03	-16.03	-16.03	-16.03	-16.03	-16.03	-16.03	-16.03
PARZIALI PROGETTO		2.34	3.52	3.52	2.34							
QUOTE PROGETTO	16.64	16.64	16.64	16.64	16.64	16.64	16.64	16.64	16.64	16.64	16.64	16.64

SEZIONE 40  
PROGRESSIVA 1950.00

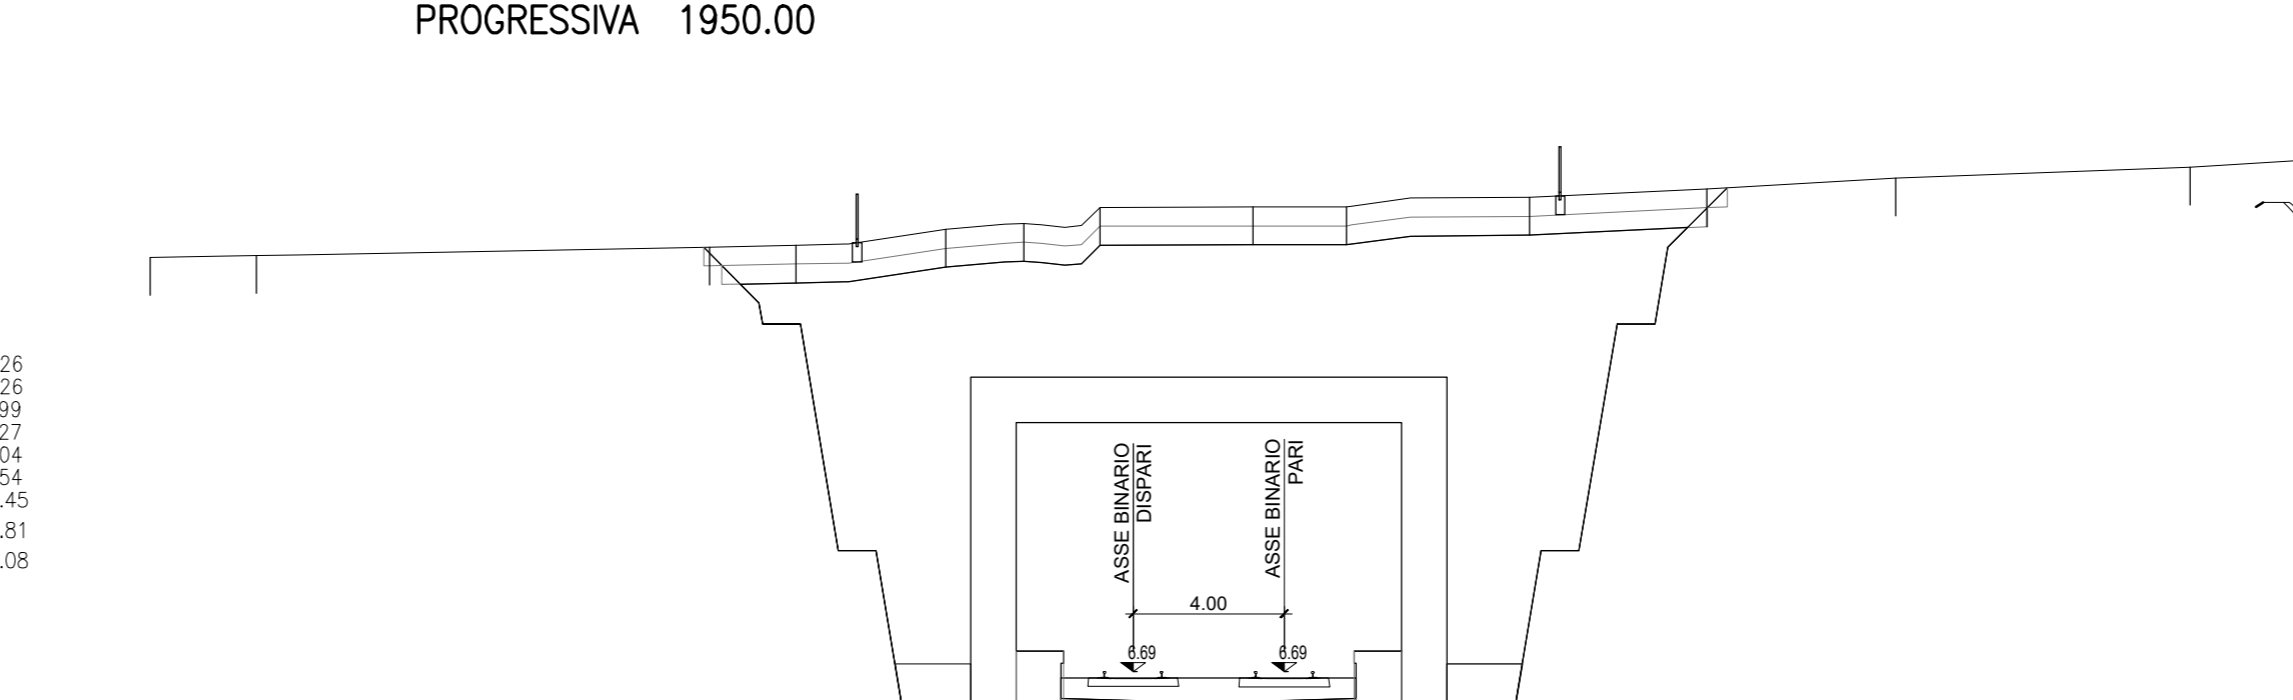

MD MACRONE DX	5.26
MS MACRONE SX	5.26
RS RINTEIRO GALLERIA	137.99
SP SCAVO PROV	399.27
VA REMPIMENTO ARGILLA	13.04
VR RINTEIRO VEGETALE	13.54
QS SCAVO PROV DX	18.45
QX SCAVO PROV SX	16.81
SC SCOTICO TR	27.08

PROGRESSIVE TERRENO	30.00	27.20	12.00	12.00	4.84	4.84	4.89	5.01	7.79	6.03	28.00
PARZIALI TERRENO		2.80									
QUOTE TERRENO	17.05	17.05	17.05	17.05	17.05	17.05	17.05	17.05	17.05	17.05	17.05
PROGRESSIVE PROGETTO		-7.10	-0.05	-0.05	-0.05	-0.05	-0.05	-0.05	-0.05	-0.05	-0.05
PARZIALI PROGETTO		1.25	3.49	3.49	3.49	3.49	3.49	3.49	3.49	3.49	3.49
QUOTE PROGETTO	17.25	17.25	17.25	17.25	17.25	17.25	17.25	17.25	17.25	17.25	17.25




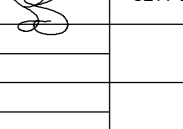
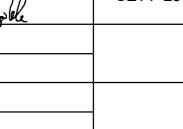
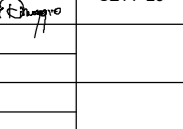
COMMITTENTE:   
 PROGETTAZIONE: 

INFRASTRUTTURE FERROVIARIE STRATEGICHE DEFINITE DALLA LEGGE OBIETTIVO N. 443/01 e s.m.i.

S.O. Corpo Stradale  
 PROGETTO DEFINITIVO  
**NODO DI BARI**  
 BARI NORD - VARIANTE SANTO SPIRITO PALESE  
 INFRASTRUTTURE  
 ELABORATI GENERALI  
 Sezioni trasversali correnti Tav. 5/27

SCALA:  
1:200

COMMESSA	LOTTO	FASE	ENTE	TIPO DOC.	OPERA/DISCIPLINA	PROGR.	REV.
IADR	00	D	29	W9	I1F0000	005	B

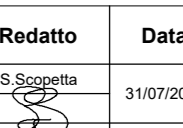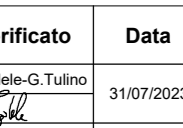Rev.	Descrizione	Redatto	Data	Verificato	Data	Approvato	Data	Autorizzato	Data
A	Emissione		31/07/2023		31/07/2023		31/07/2023	F. ARDUINI	29/08/2023
B	Emissione PD per AI		SETT 23		SETT 23		SETT 23		