SEZIONE 110a
PROGRESSIVA 5450.01

MD MAGRONE DX	m^3	5.25
MS MAGRONE SX	m^3	5.25
RS RINTERRO GALLERIA	m^3	129.69
SP SCAVO PROVV.	m^3	294.34
VA RIEMPIMENTO ARGILLA	m^3	13.48
VR RINTERRO VEGETALE	m^3	14.00
gd SCAVO PROVV. DX	m	18.12
gs SCAVO PROVV. SX	m	18.10
sc SCOTICO TR	m	28.01

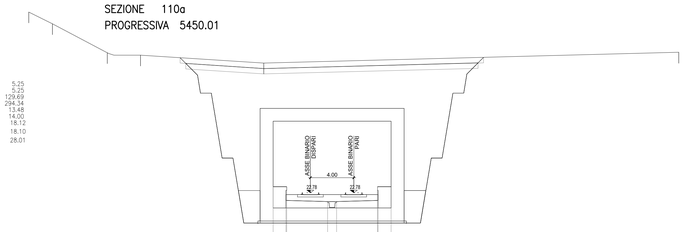

18

| | | |