SEZIONE 118
PROGRESSIVA 5850.00

MD MAGRONE DX	m^3	5.25
MS MAGRONE SX	m^3	5.25
RS RINTERRO GALLERIA	m^3	135.89
SP SCAVO PROVV.	m^3	292.88
VA RIEMPIMENTO ARGILLA	m^3	13.19
VR RINTERRO VEGETALE	m^3	13.73
gd SCAVO PROVV. DX	m	18.79
gs SCAVO PROVV. SX	m	18.09
sc SCOTICO TR	m	27.45

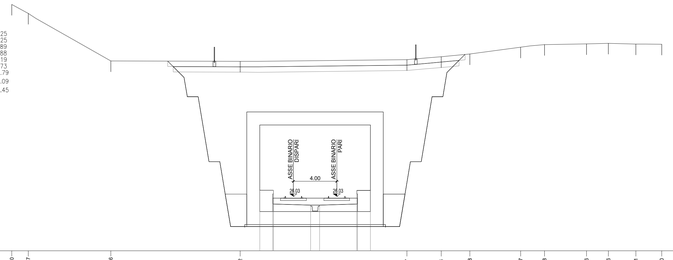

21

| | | |