SEZIONE 126
PROGRESSIVA 6250.00

MD MAGRONE DX	m^3	5.24
MS MAGRONE SX	m^3	5.28
SD SCAVO DEFINITIVO	m^3	227.50
SR SCAVO RIPOV.	m^3	214.48
VR RINTERRO ARGILLA	m^3	13.02
VR RINTERRO VEGETALE	m^3	13.28
gd SCAVO RIPOV. DX	m	12.71
gs SCAVO RIPOV. SX	m	12.38
sc SCOTICO TR	m	26.56

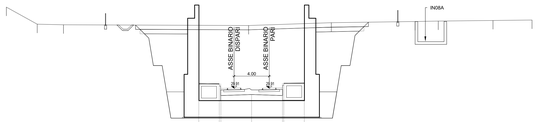

26

| | | |