SEZIONE 142
PROGRESSIVA 7050.00

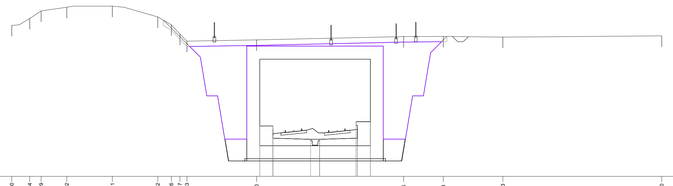

MD MAGRONE DX	m^2	3.67
MS MAGRONE SX	m^2	3.67
RS RINTERRO GALLERIA	m^3	67.40
SP SCAVO PROVV.	m^3	202.40
VR RINTERRO VEGETALE	m^2	13.10
gd SCAVO PROVV. DX	m	13.25
gs SCAVO PROVV. SX	m	15.54
sc SCOTICO TR	m	26.19

24

| | | |