SEZIONE 206
PROGRESSIVA 10250.00

SD SCAVO DEFINITIVO	m^2	50,50
sc SCOTICO TR	m	19,49
so SUPERCOMPATTATO	m	14,28
su SUB BALLAST	m	12,70
v TERRENO VEGETALE	m	6,39

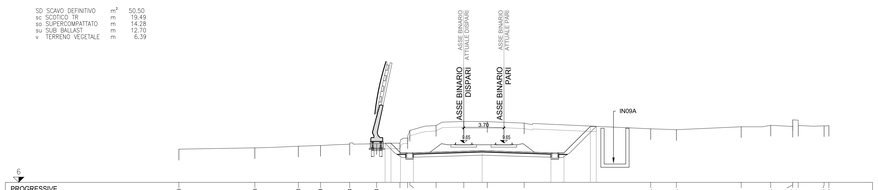

| | | |