


WBS	SCOTICO [cm]	BONIFICA [cm]
NV01	50	0
NV02	50	0
NV03	50	0
NV05	50	0
NV06	50	0
NV07	50	0
NV08	50	0
NV09	50	0
NV10	50	0
NV11	50	0
NV12	50	0
NV13	50	0
NV14	50	0
NV15	50	0
NV16	50	0

STRATO	MATERIALE	SPESORE [cm]	VIABILITA'													
TIPO 1	Usura	conglomerato bituminoso	5	64	NV03											
	Collegamento (binder)	conglomerato bituminoso	5													
	Base	conglomerato bituminoso	18													
TIPO 2	Fondazione	conglomerato bituminoso	35	32	NV01	NV02	NV05	NV16								
	Usura	conglomerato bituminoso	4													
	Collegamento (binder)	conglomerato bituminoso	5													
TIPO 3	Base	conglomerato bituminoso	8	37	NV01	NV06	NV07	NV08	NV09	NV10	NV11	NV12	NV13	NV14	NV15	
	Usura	conglomerato bituminoso	4													
	Collegamento (binder)	conglomerato bituminoso	5													
	Fondazione	conglomerato bituminoso	20													


STRADA A DESTINAZIONE PARTICOLARE
SEZIONE TIPO IN TRINCEA

scala 1:50

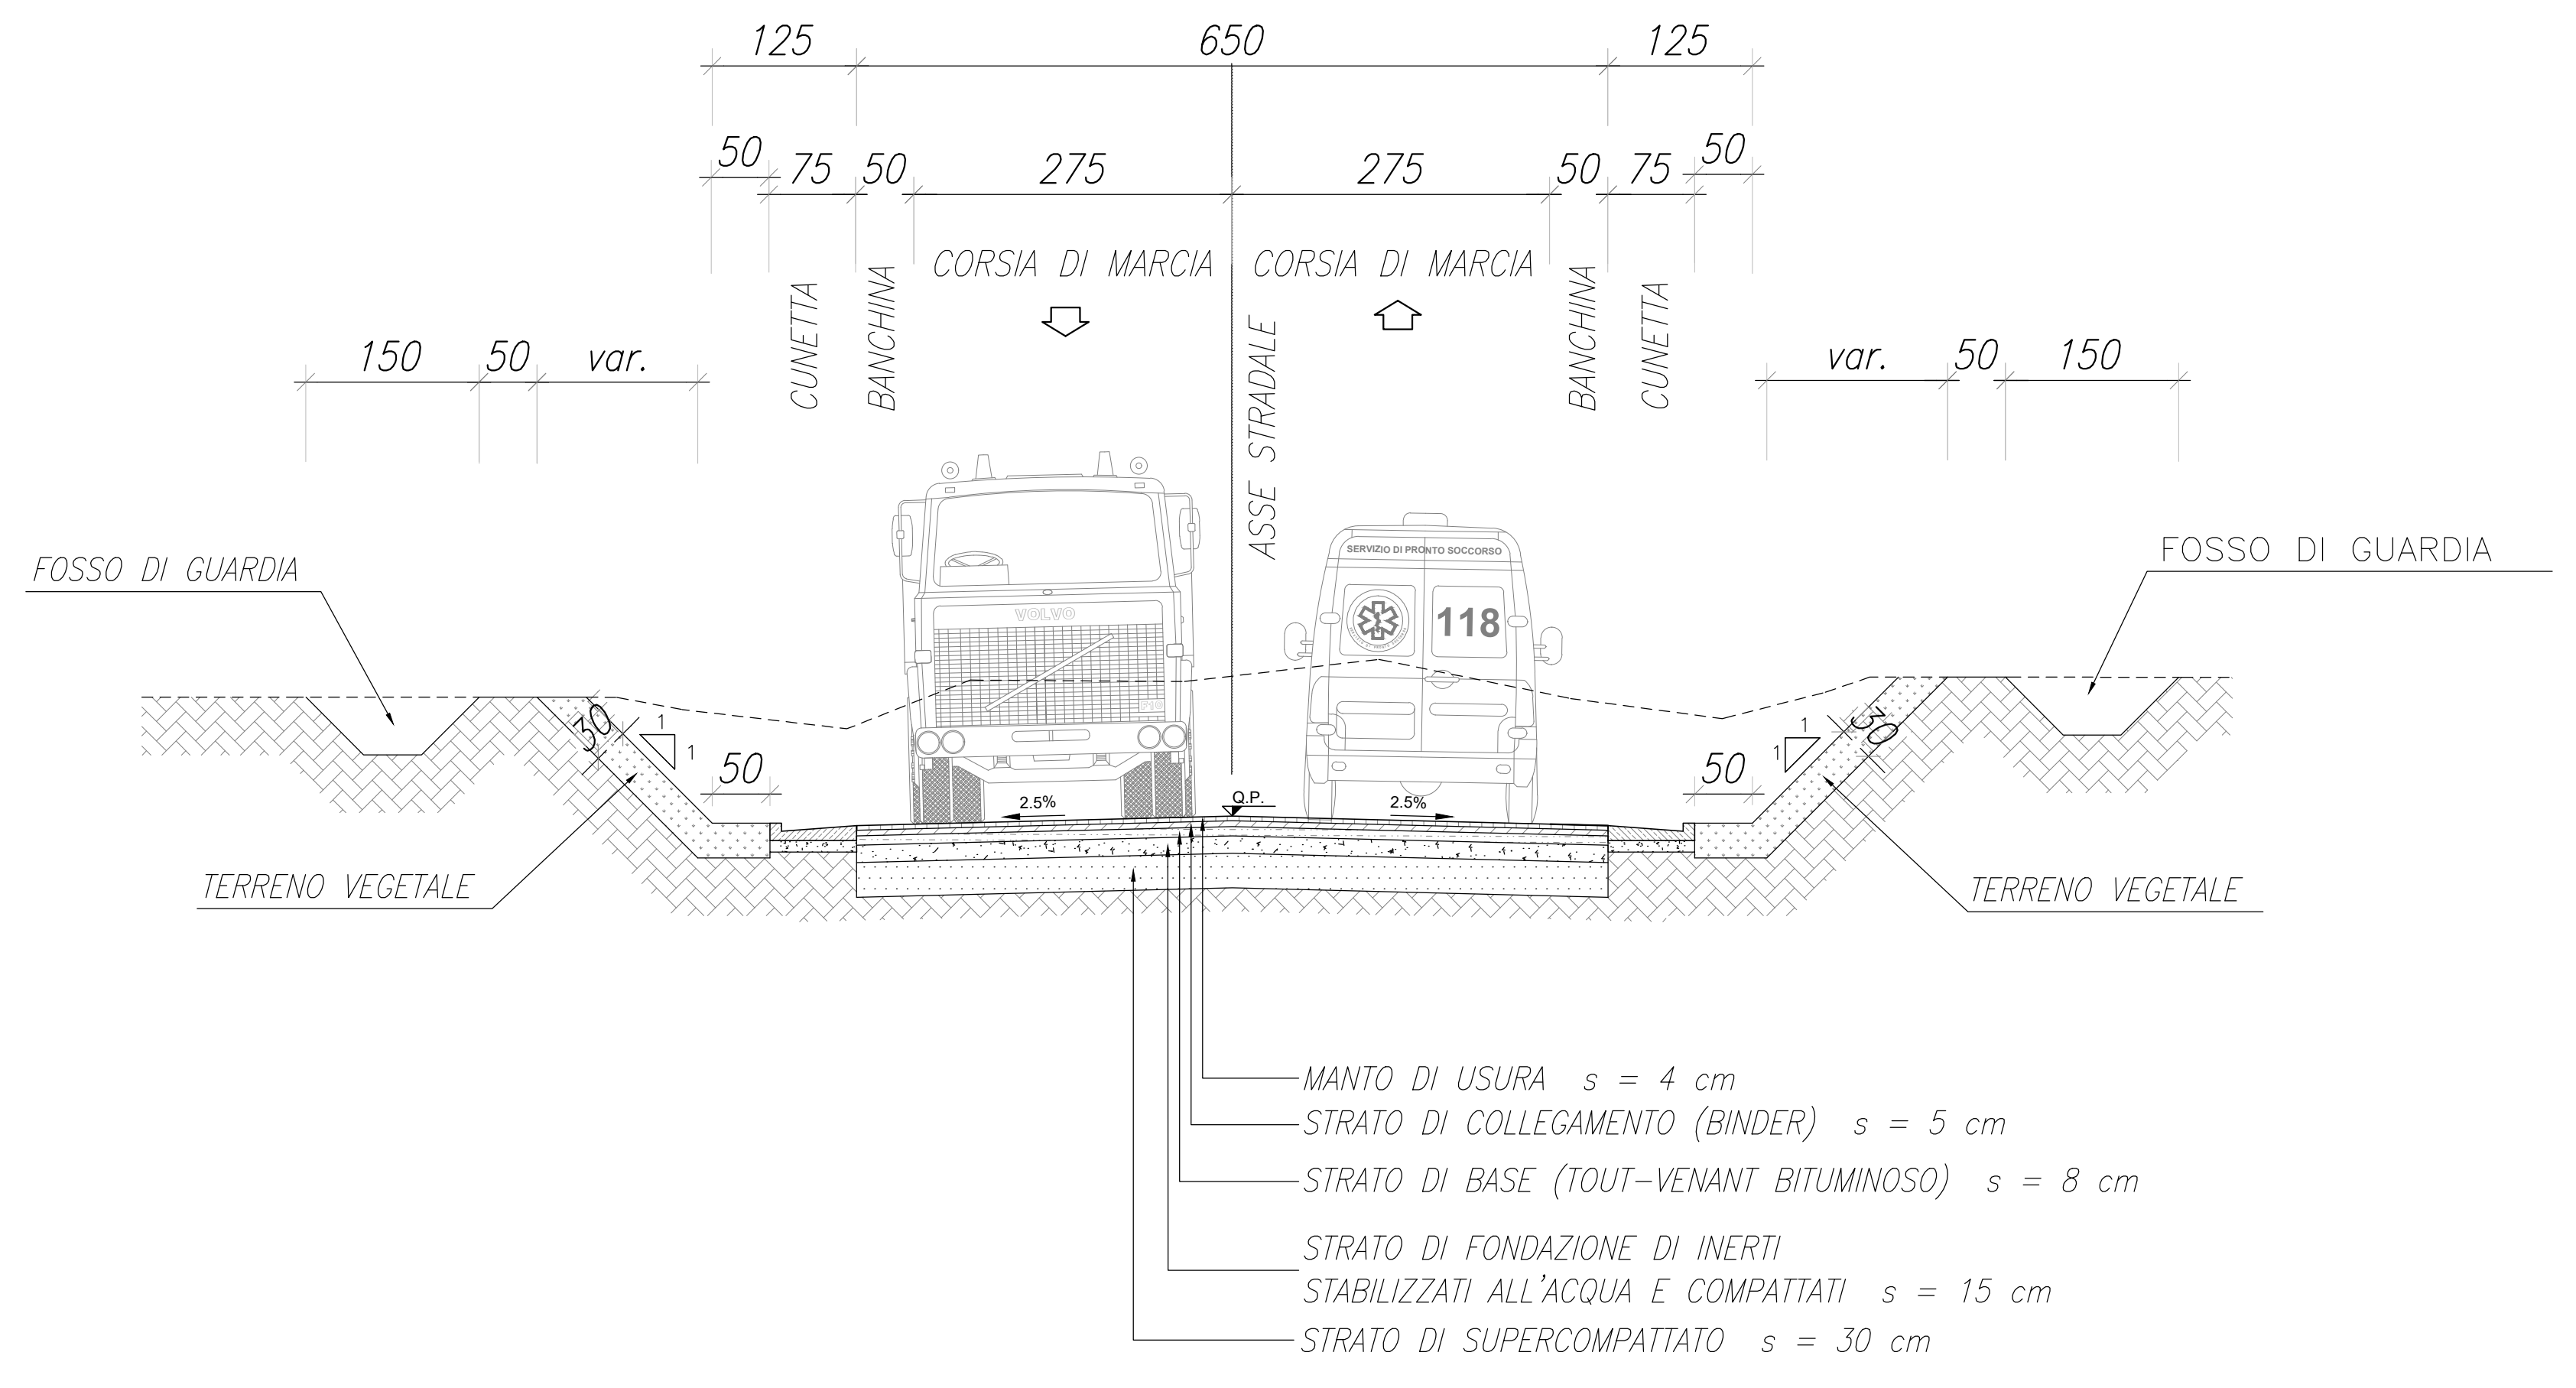


STRADA A DESTINAZIONE PARTICOLARE
SEZIONE TIPO IN TRINCEA

scala 1:50
VIABILITA' DI ACCESSO AI PIAZZALI

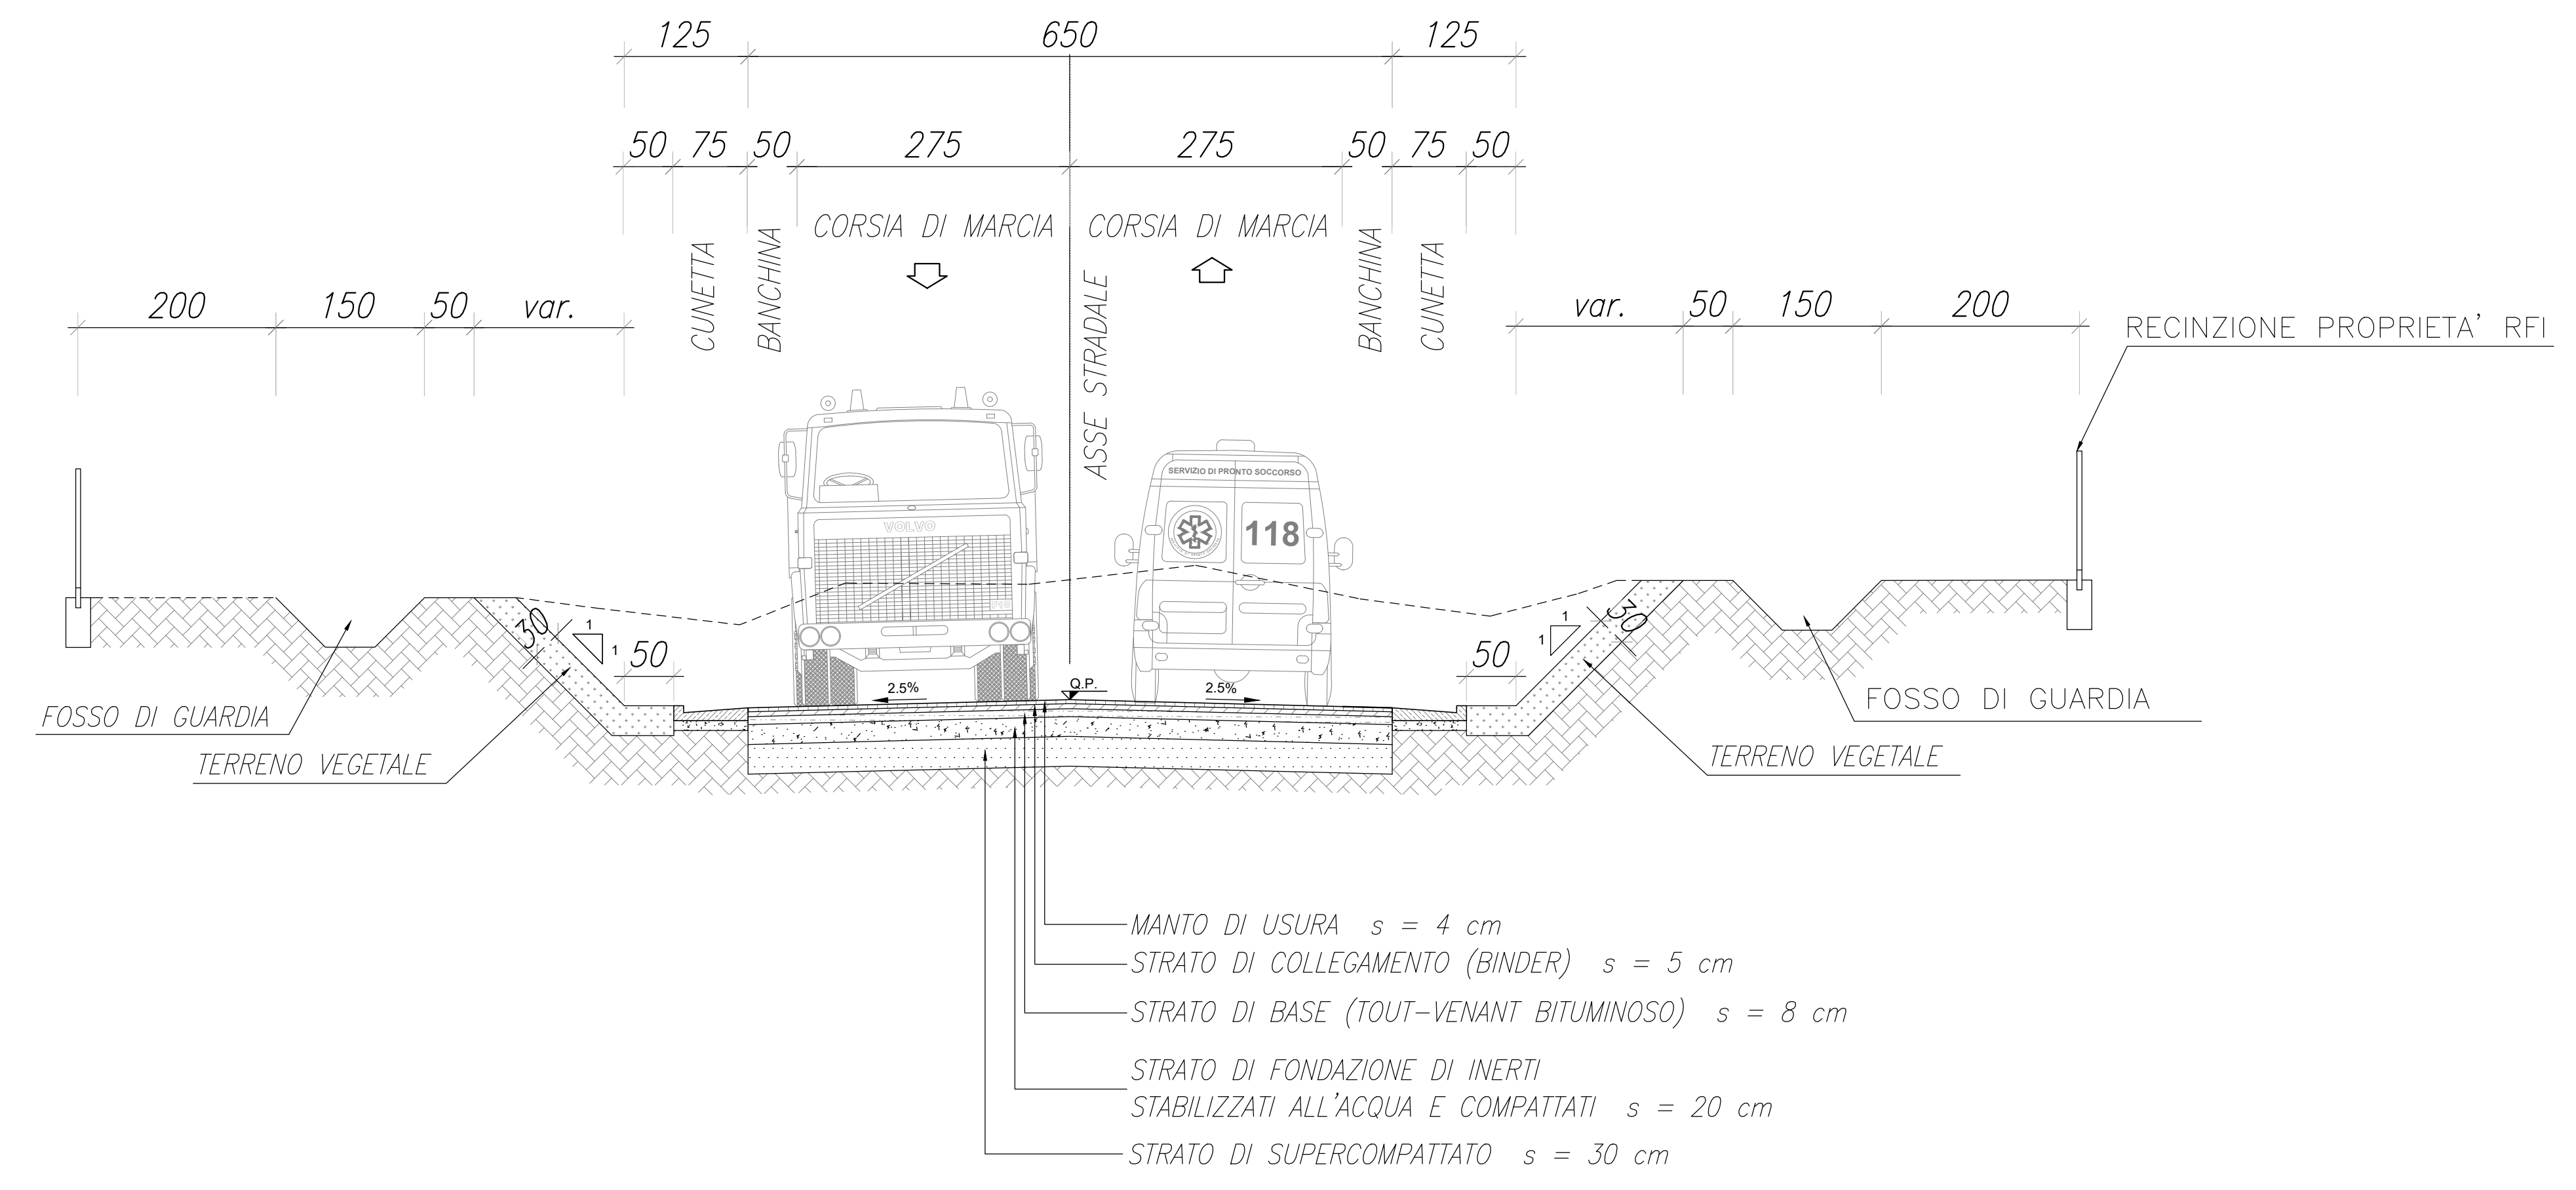


STRADA CAT. "F2 - EXTRAURBANA"
SEZIONE TIPO IN TRINCEA

scala 1:50

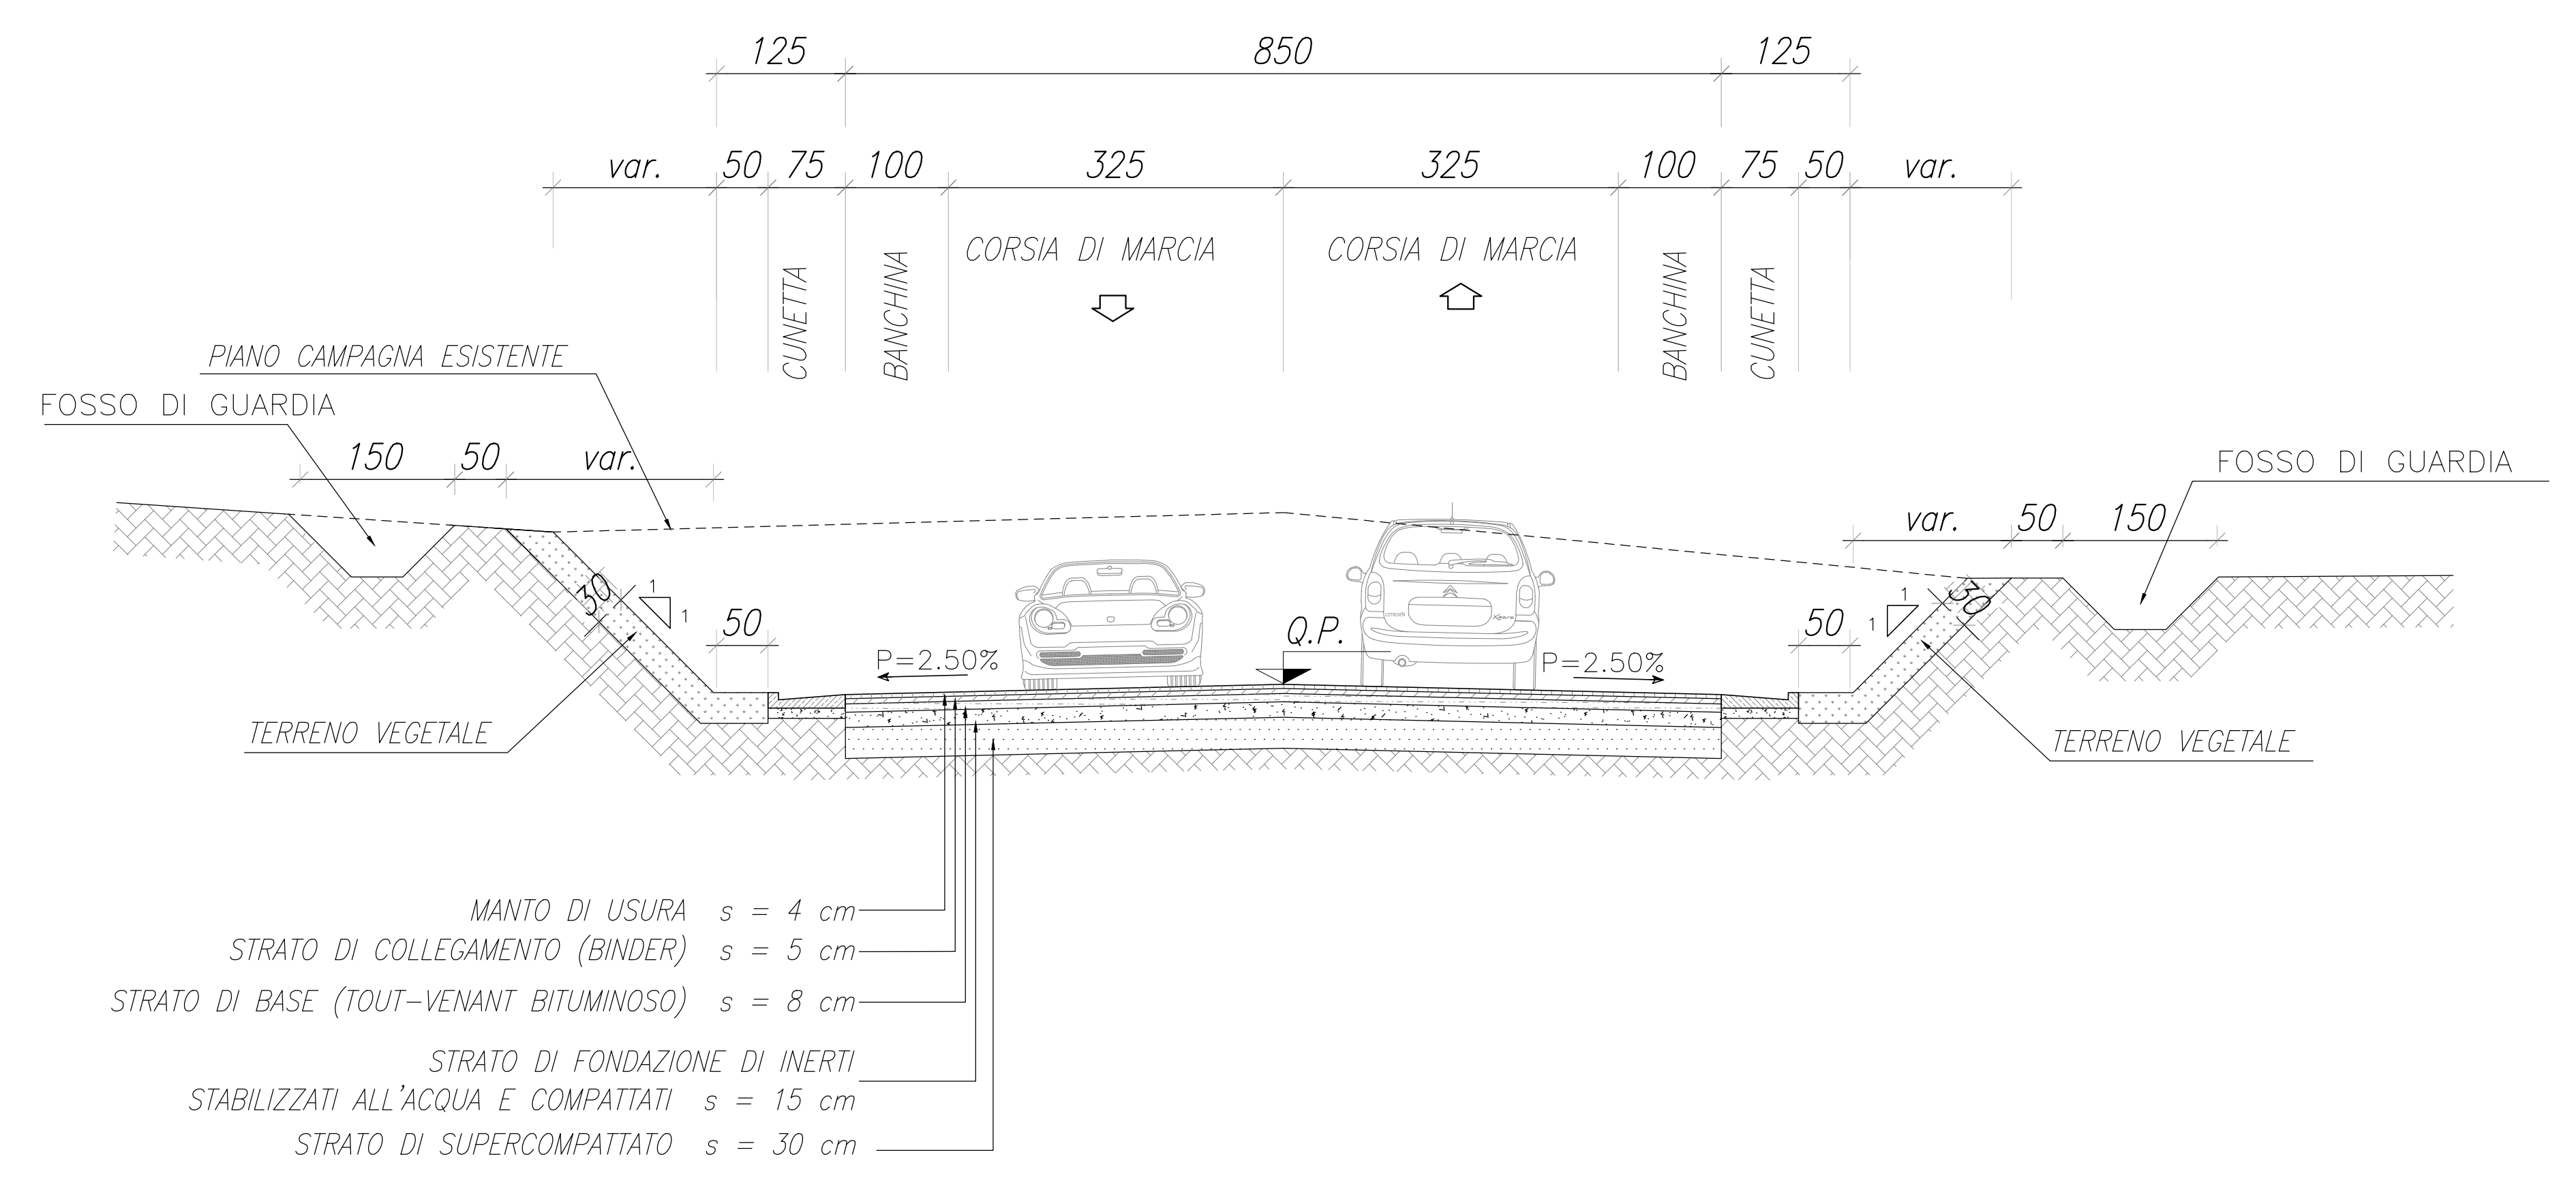

STRADA A DESTINAZIONE PARTICOLARE
SEZIONE TIPO IN TRINCEA PIANO PIAZZALI

scala 1:50

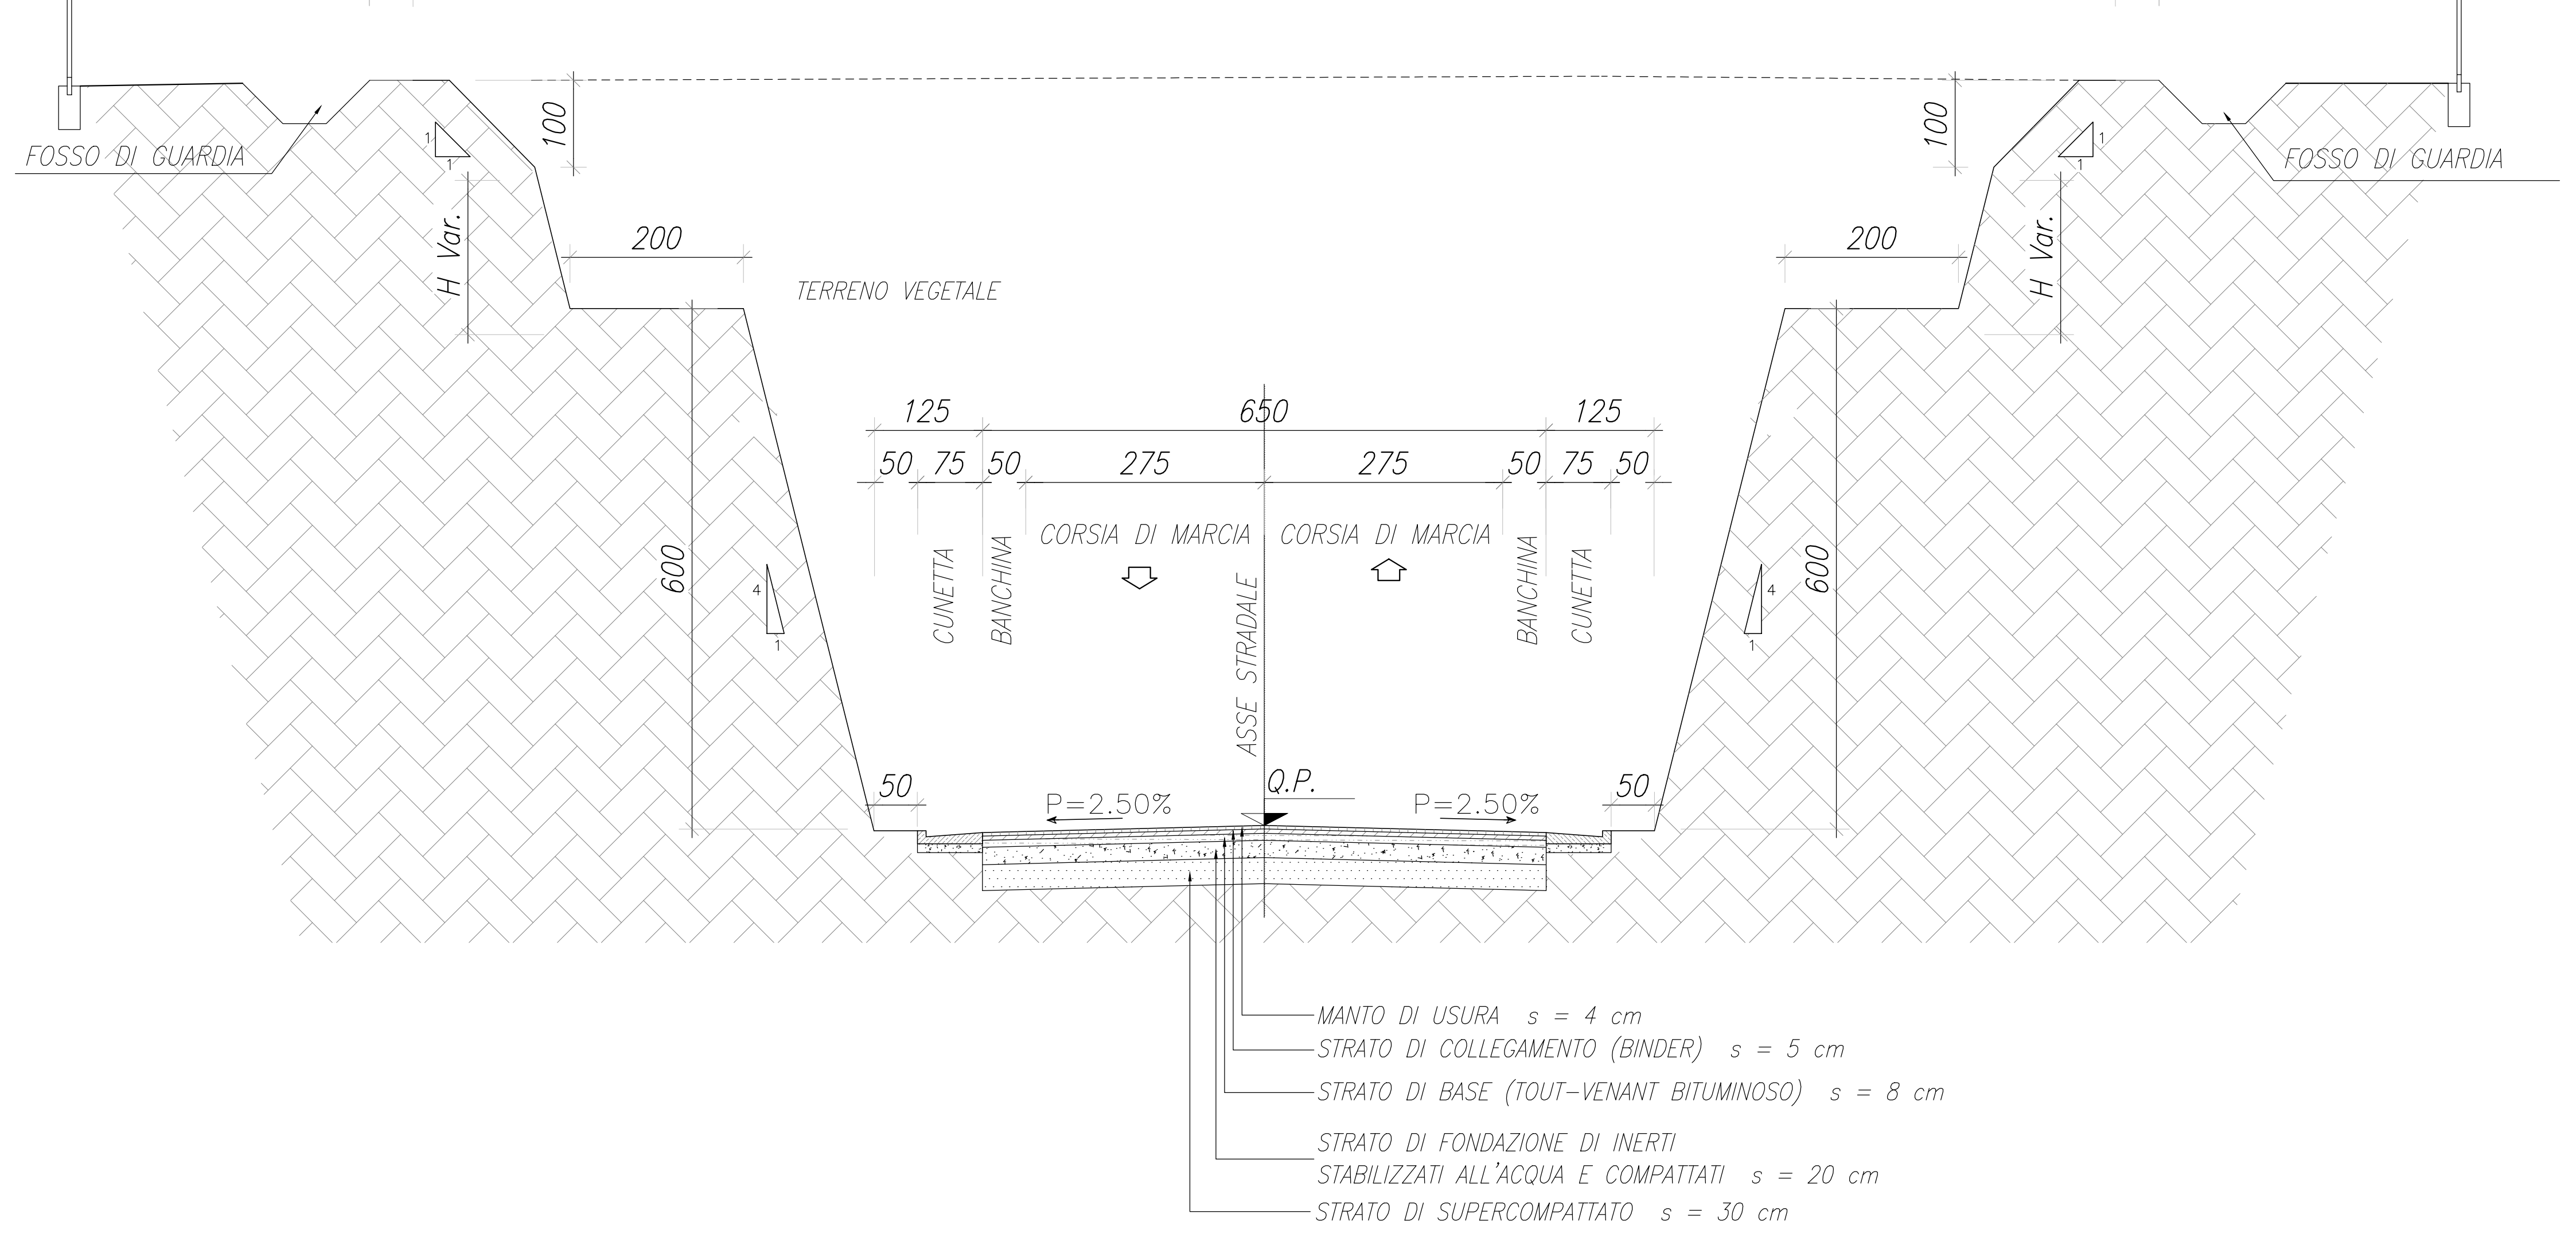

- NOTE:
- Per i dettagli degli interventi di rinforzo/protezione delle scarpate e le pendenze degli scavi, si rimanda agli elaborati specialistici.
 - Per ogni dettaglio sul drenaggio di piattaforma si rimanda all'elaborato IADR00009BZ10000000A
 - Per NV02b e NV07 si prevede la realizzazione di un argine in sostituzione al fosso di guardia. Per i dettagli si rimanda all'elaborato IADR00009PZ100000010A

COMMITTENTE: **RFI** RETE FERROVIARIA ITALIANA GRUPPO FERROVIE DELLO STATO ITALIANE

PROGETTAZIONE: **ITALFERR** GRUPPO FERROVIE DELLO STATO ITALIANE

INFRASTRUTTURE FERROVIARIE STRATEGICHE DEFINITE DALLA LEGGE OBIETTIVO N. 443/01 e s.m.i.

S.O. CORPO STRADALE

PROGETTO DEFINITIVO

NODO DI BARI

BARI NORD - VARIANTE SANTO SPIRITO PALESE

NV - NUOVE VIABILITA'

Sezioni tipo
Sezioni tipo in trincea

SCALA: 1:50

Rev.	Descrizione	Redatto	Data	Verificato	Data	Approvato	Data	Autorizzato Data
A	Emissione mancata	A. Pisanelli	Loggi 2023	A. Santolucito	Loggi 2023	G. Deaglio	Loggi 2023	P. Arcuti Settembre 2023
B	Emissione PD per NV	A. Pisanelli	Settembre 2023	A. Santolucito	Settembre 2023	G. Deaglio	Settembre 2023	

File: IADR00029WBNV000002A.DWG In. Elab.: X