



CICLABILE DI PROGETTO - FUTURA CONNESSIONE AL P.D.L. MAGLIA 11
 KISS&RIDE
 TRINCEA FERROVIARIA
 FABBRICATO VIAGGIATORI
 PARCHEGGIO AUTO BUS
 CICLABILE DI PROGETTO
 CICLABILE ESISTENTE

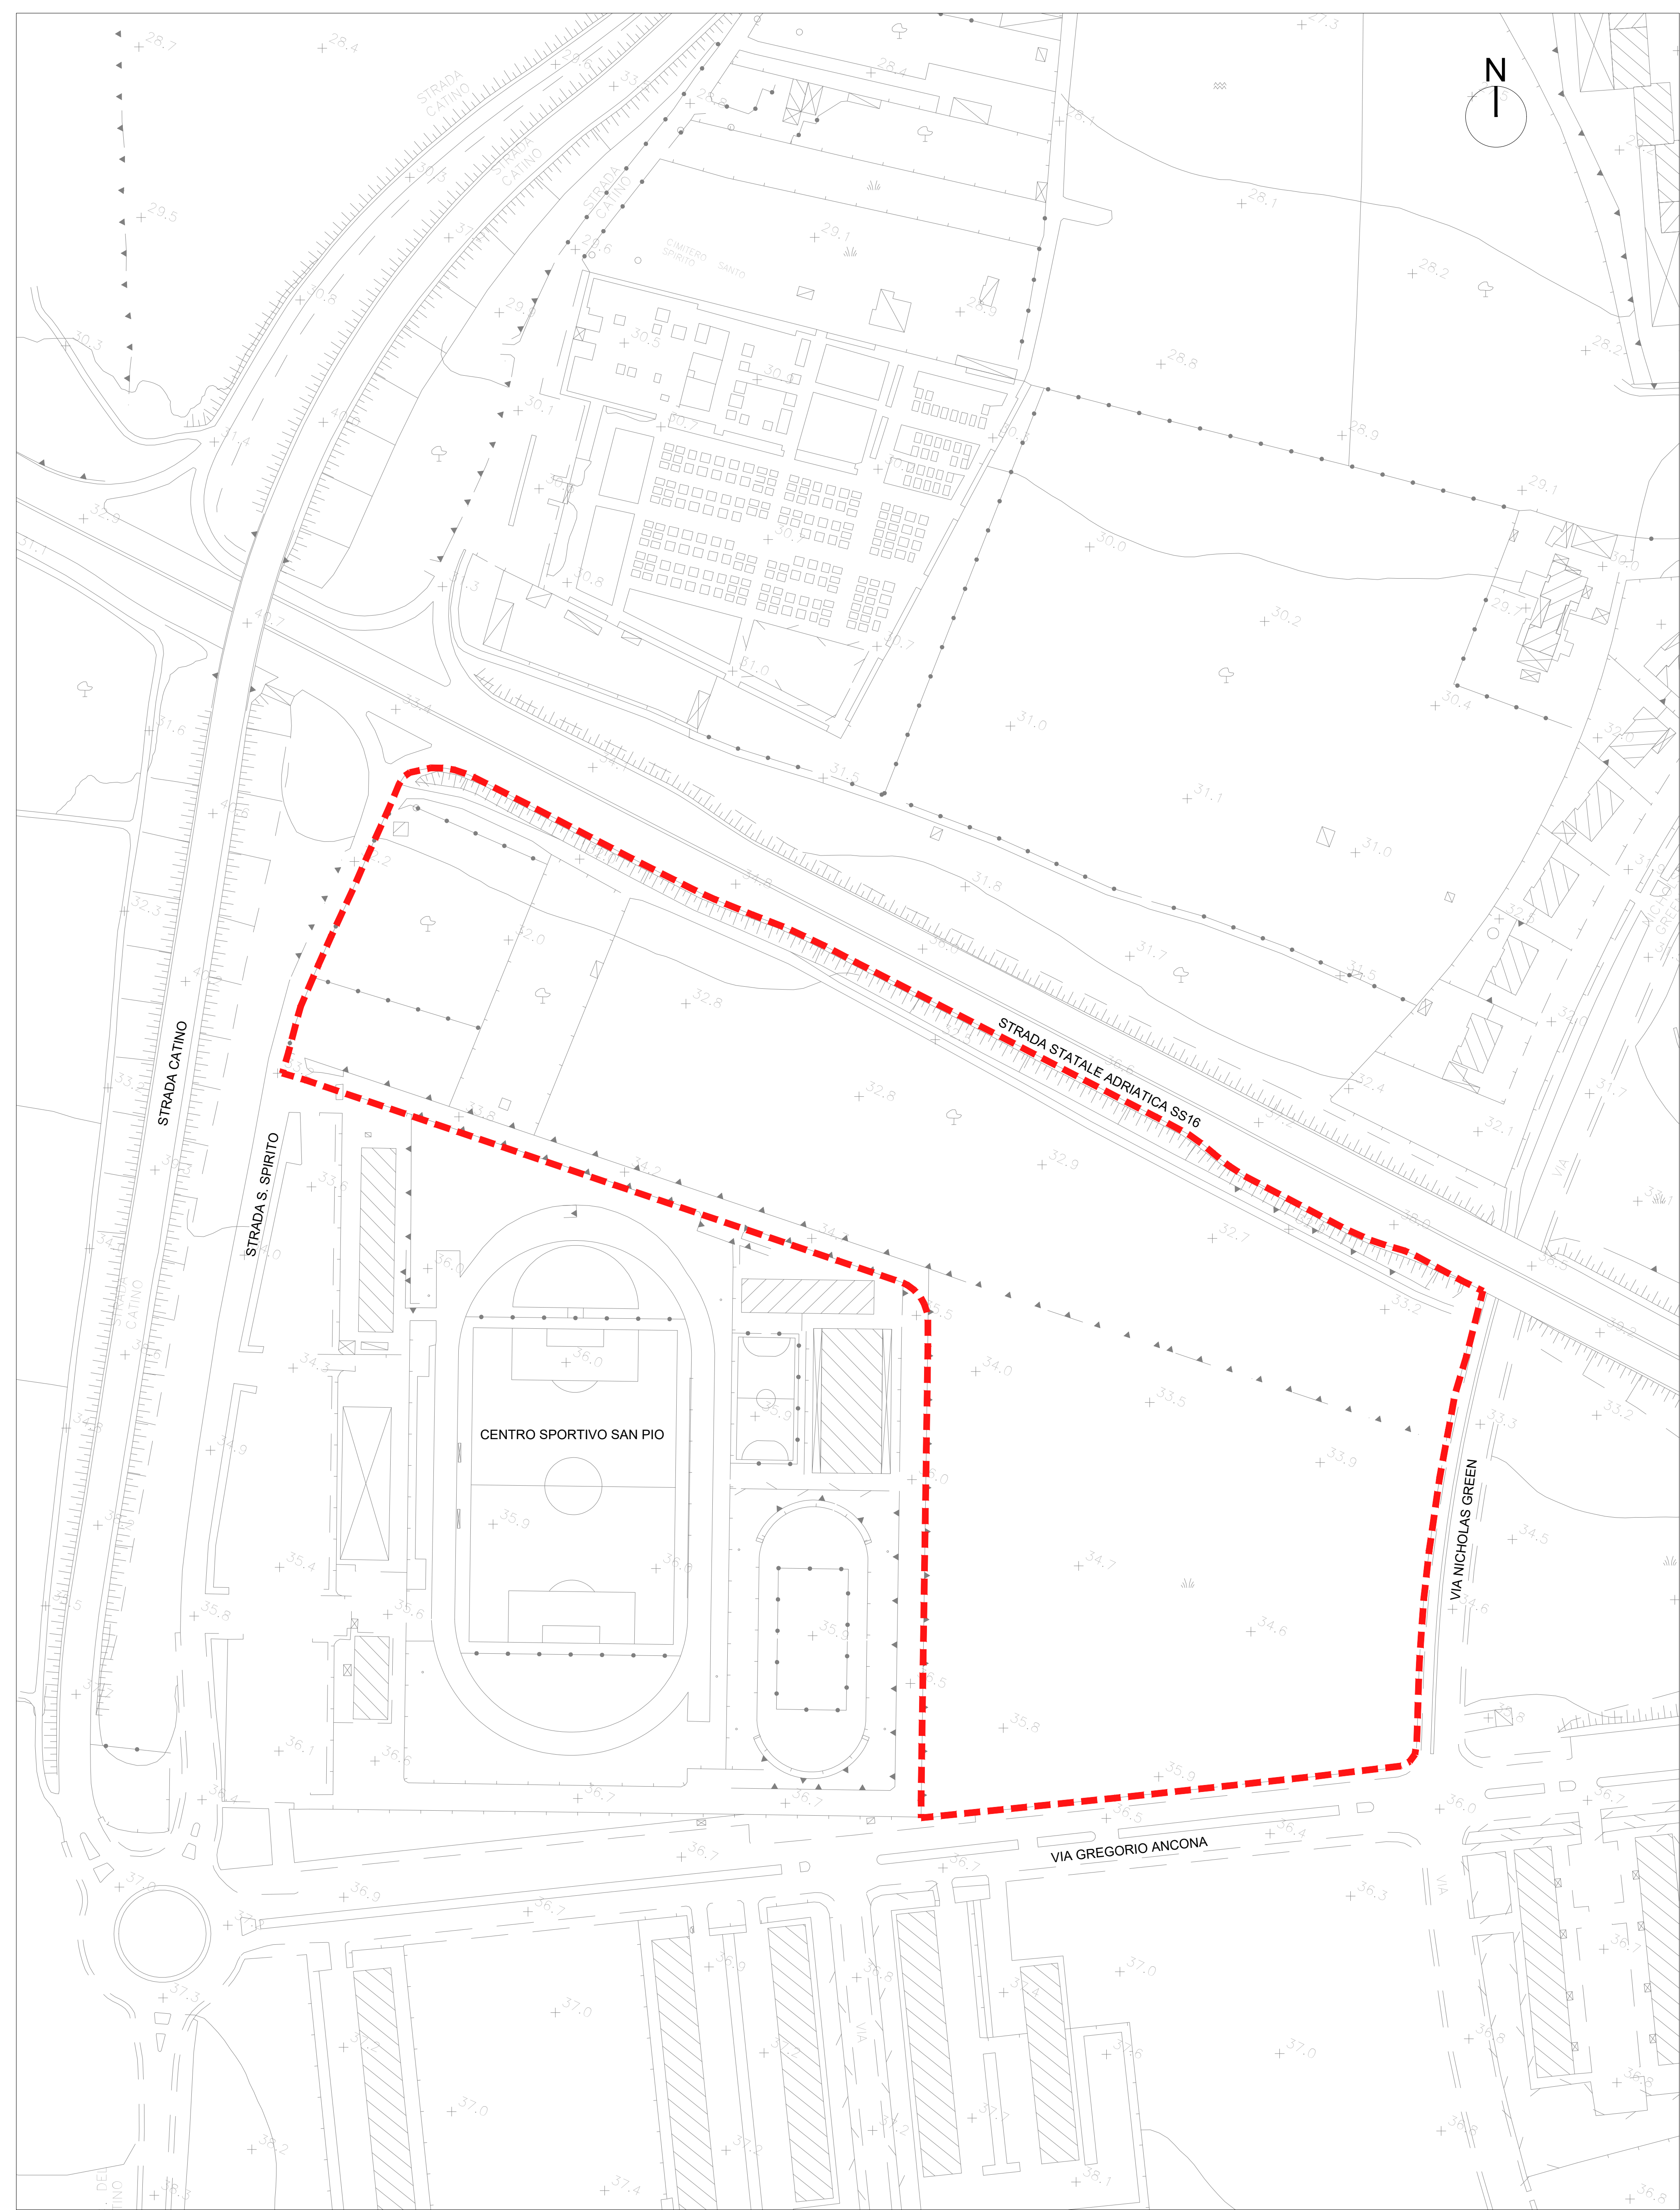


Planimetria Ante Operam
 Scala 1:1000

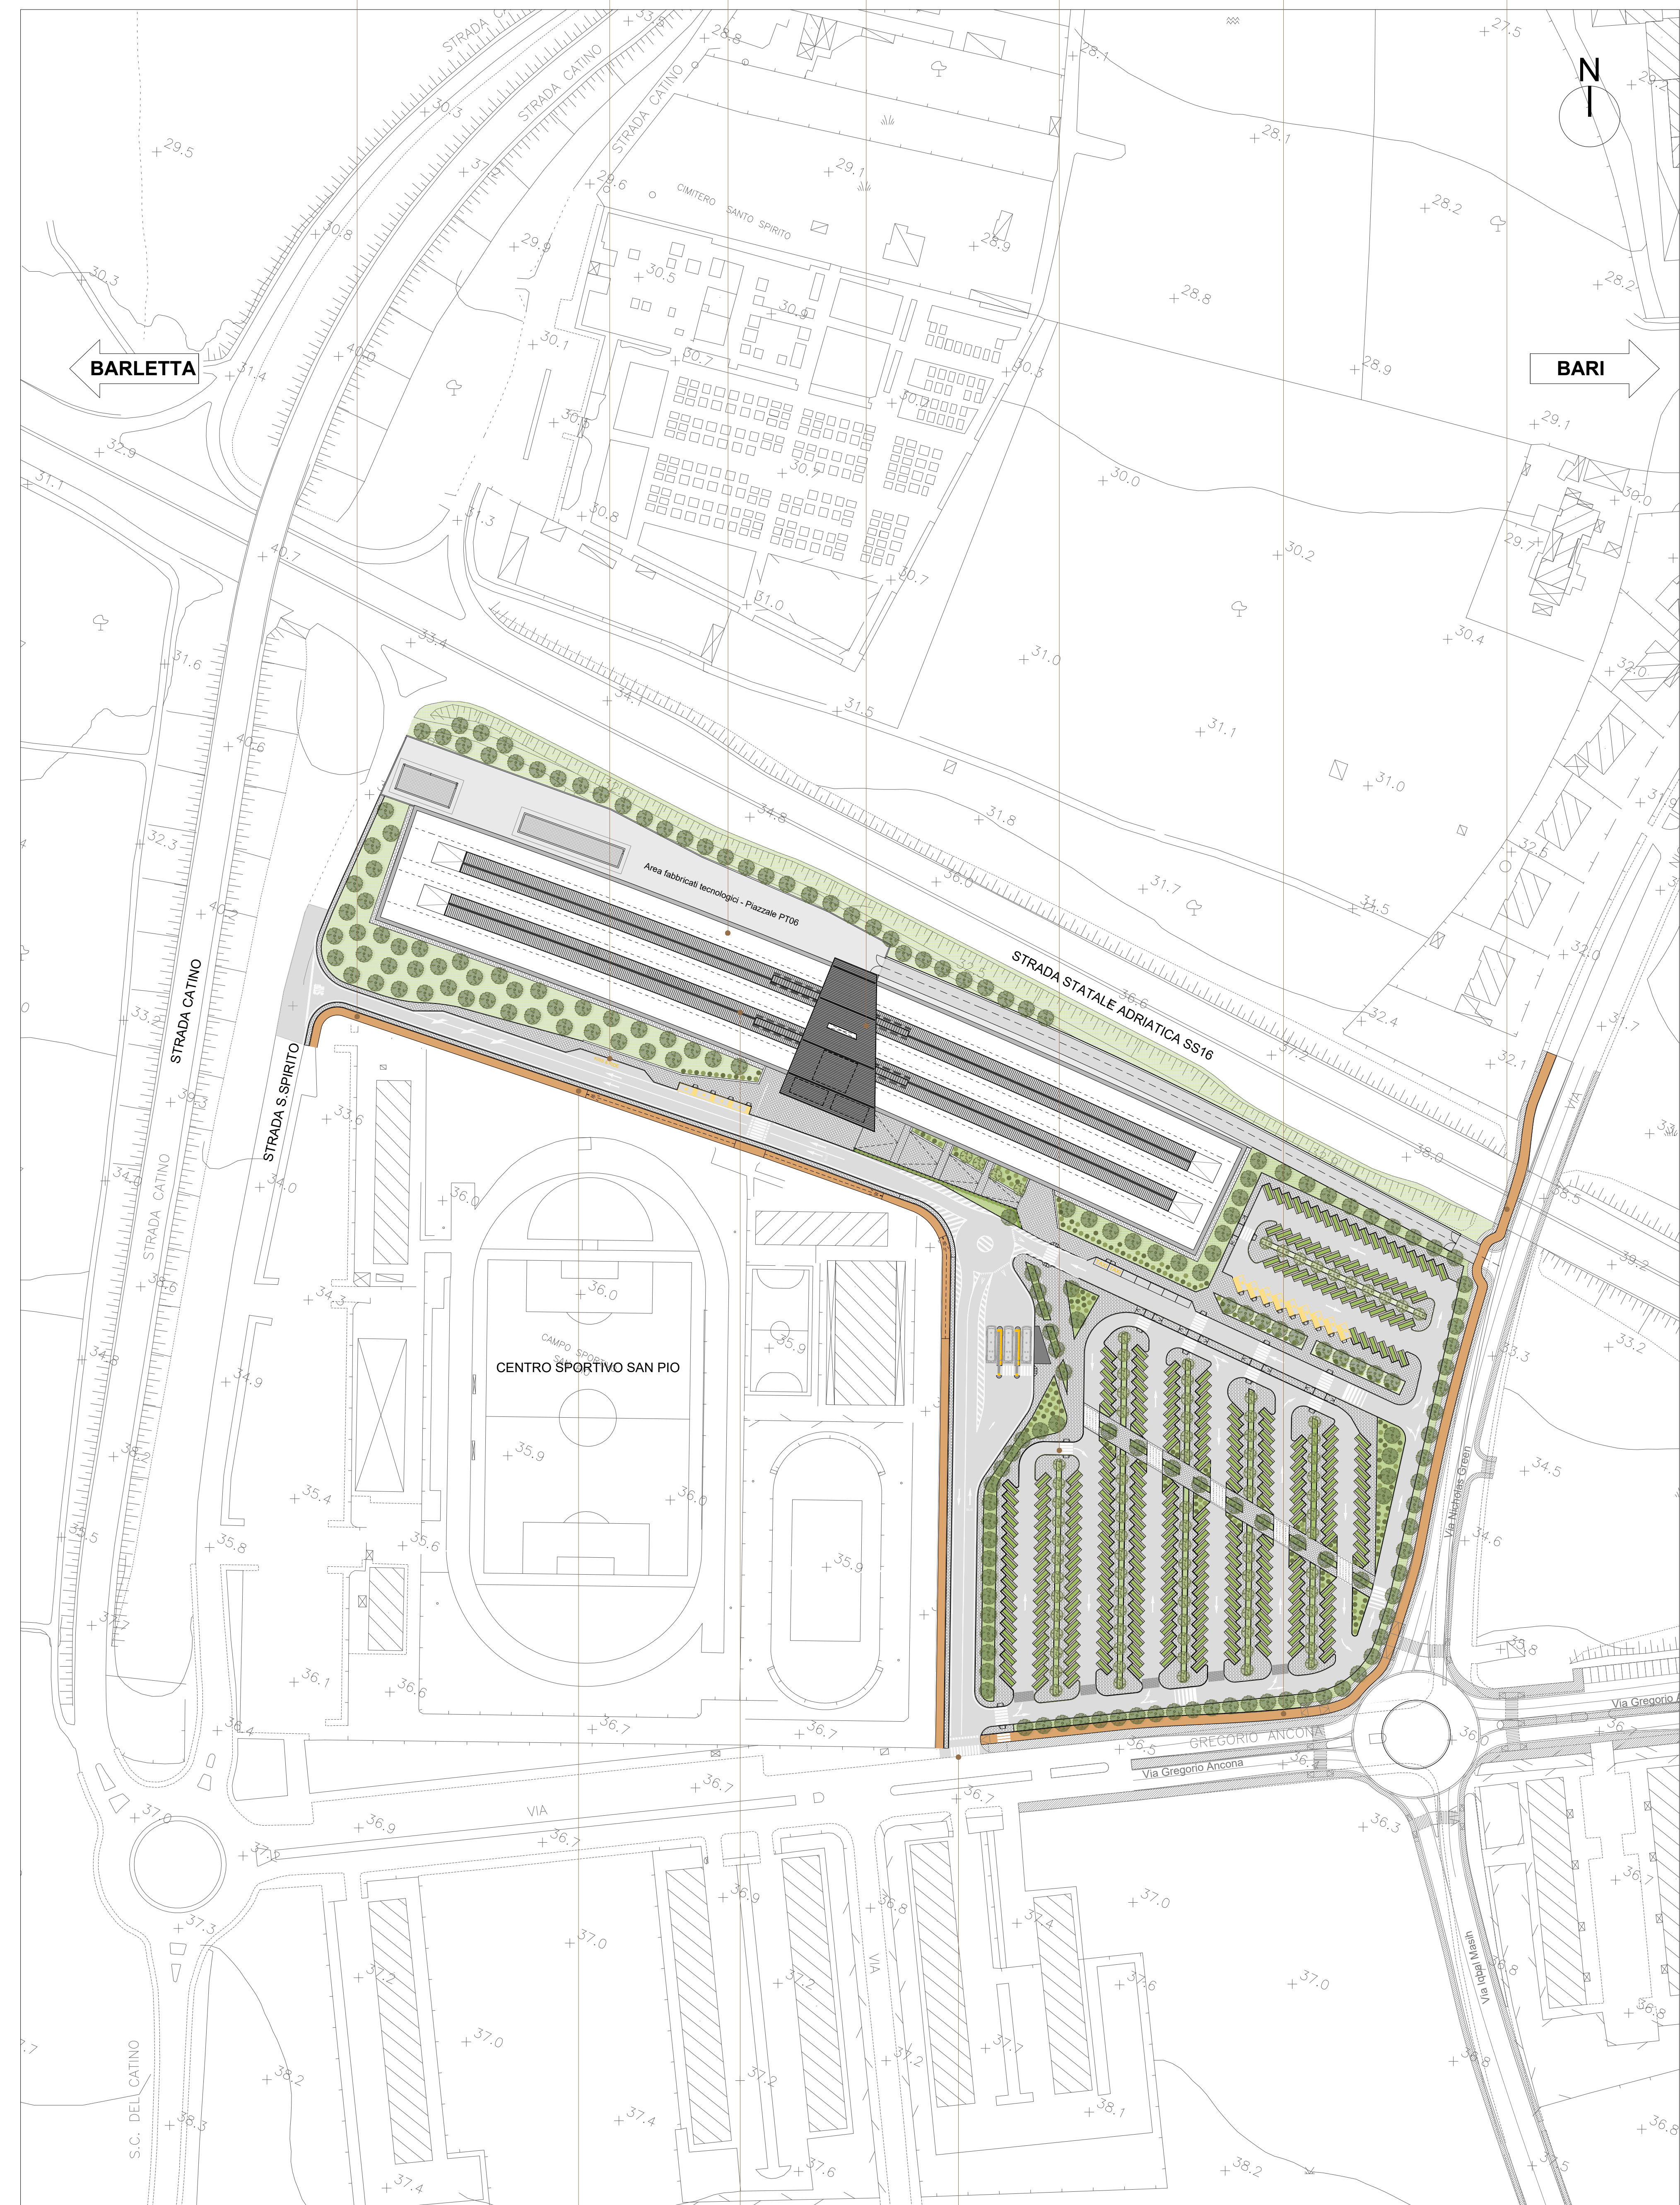

Planimetria Post Operam
 Scala 1:1000

CICLABILE DI PROGETTO
 PENSILINE VIAGGIATORI
 INGRESSO CARRABILE AREA DI STAZIONE

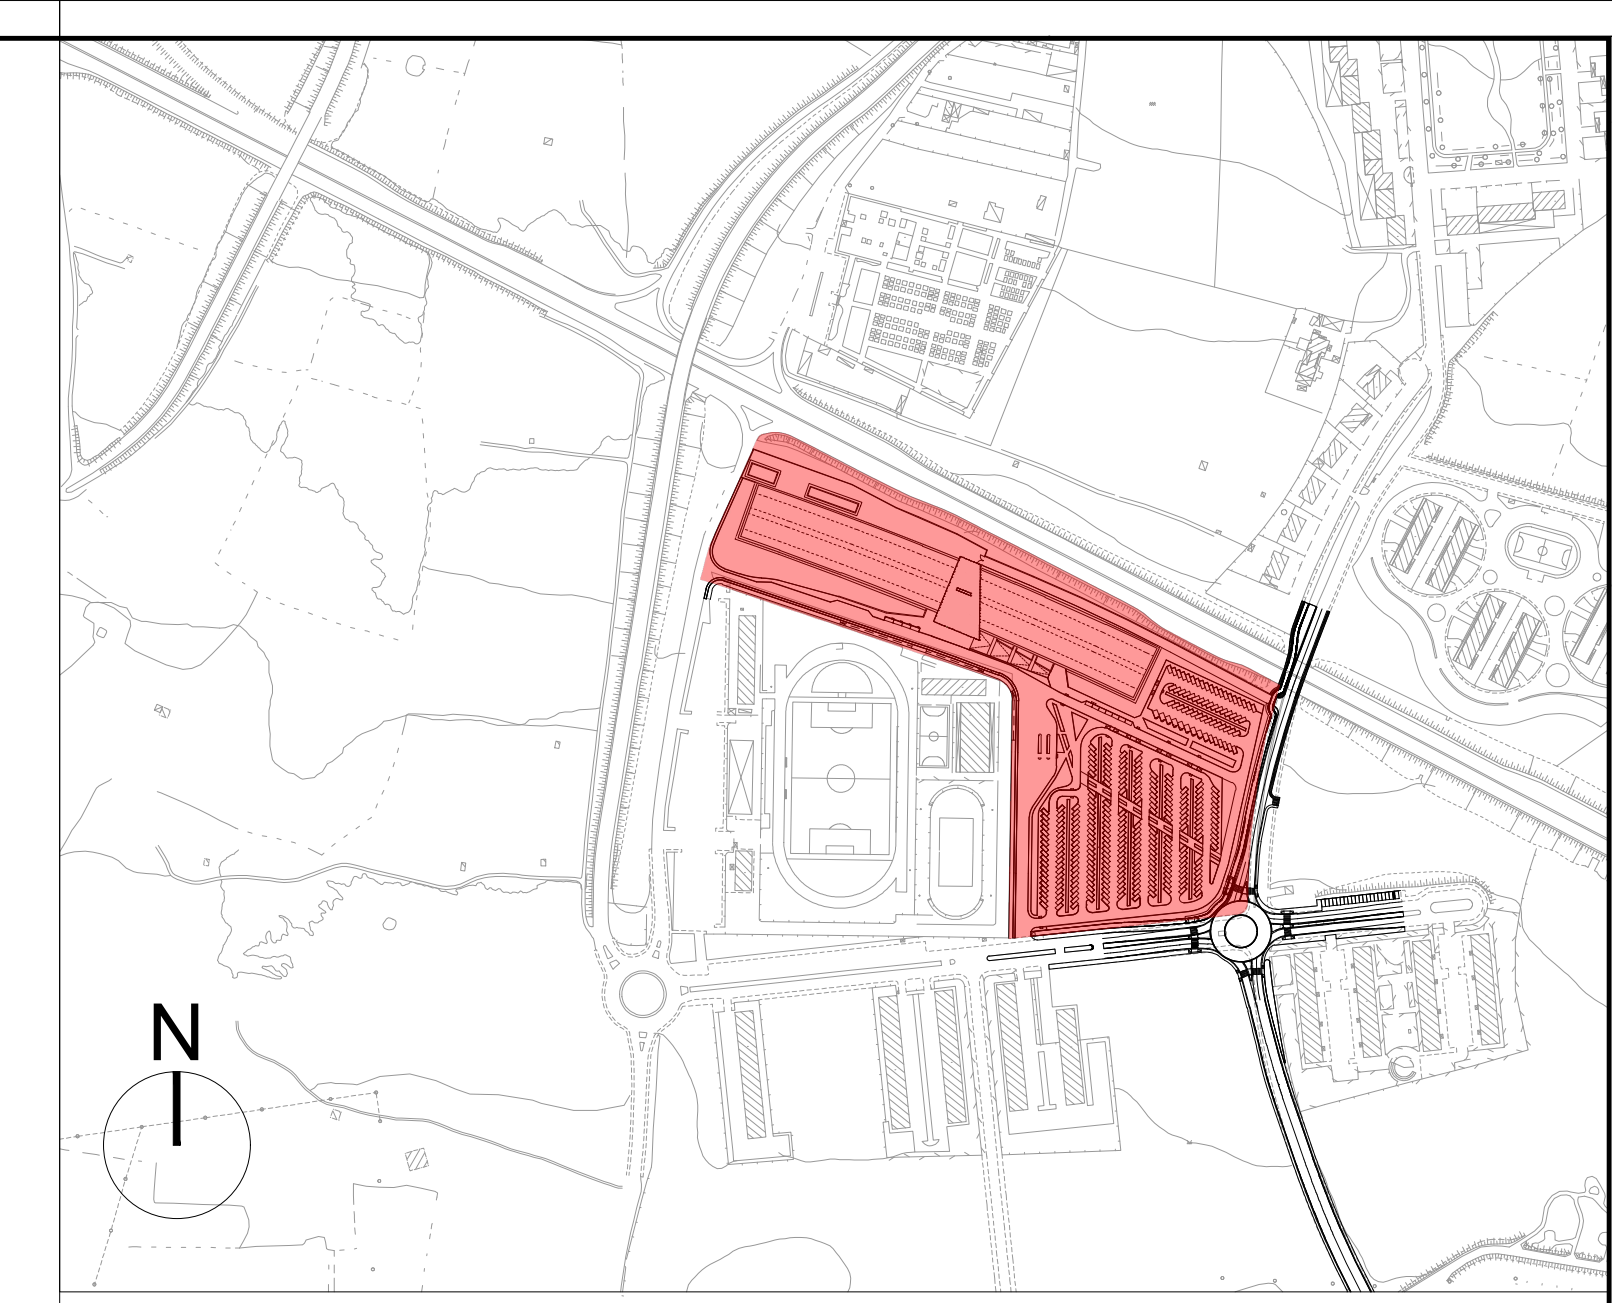

KEYPLAN

--- AREA DI INTERVENTO

NOTA:
 Per le geometrie strutturali, l'armamento, il tracciato e la geometria dei marciapiedi ferroviari, le dotazioni impiantistiche e tecnologiche, l'idraulica di smaltimento e le formetrie, si rimanda agli elaborati specialistici.

COMMITTENTE: 
 PROGETTAZIONE: 

INFRASTRUTTURE FERROVIARIE STRATEGICHE DEFINITE DALLA LEGGE OBIETTIVO N. 443/01 e s.m.i.

S.O. ARCHITETTURA, STAZIONI E TERRITORIO

PROGETTO DEFINITIVO
NODO DI BARI
BARI NORD - VARIANTE SANTO SPIRITO PALESE

FV01 - NUOVA STAZIONE S.SPIRITO PALESE
 Planimetria generale di intervento - ante operam e post operam

SCALA: 1:1000

| Rev. | Descrizione | Redatto | Data | Verificato | Data | Approvato | Data | Autorizzato | Data |
|------|---------------------|----------|----------------|------------|----------------|-----------|----------------|-------------|----------------|
| A | Esistente esistente | M. Di... | Luglio 2023 | M. Di... | Luglio 2023 | C. Di... | Luglio 2023 | E. Di... | Settembre 2023 |
| B | Esistente PV per Ar | M. Di... | Settembre 2023 | V. Di... | Settembre 2023 | C. Di... | Settembre 2023 | E. Di... | Settembre 2023 |

File: IADR00044P/FV01000018 n. Elab.: