


TABELLA FINITURE - MURATURE - SERRAMENTI

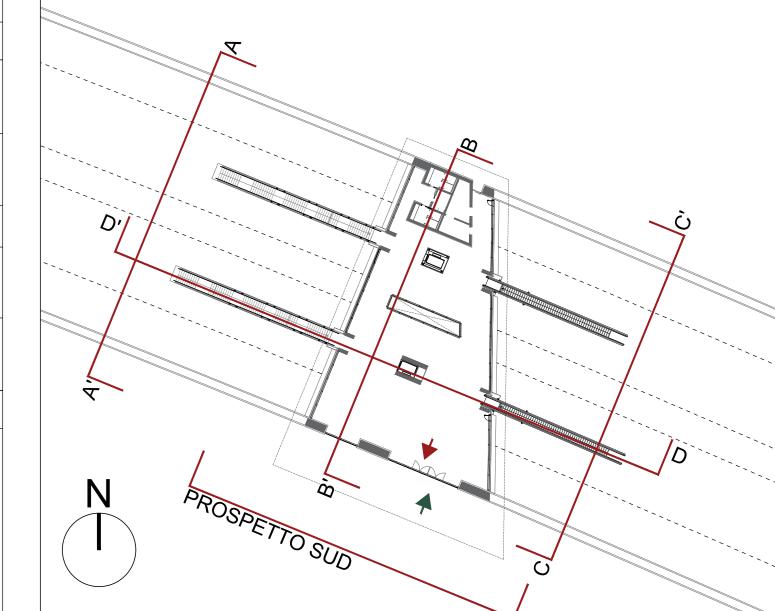

Per le geometrie strutturali, l' armamento, il tracciato e la geometria dei marciapiedi ferroviari, l dotazioni impiantistiche e tecnologiche, l'idraulica di smaltimento e le forometrie, si rimanda agli elaborati specialistici.

CA - Cavedi impiantistici in carter metallico con pannelli in materiale composito di sp. finito 4 mm. costituito con due lamiere in lega di alluminio ad un nucleo interno di polietilene, montati su sottostruttura metallica con fissaggio a scomparsa.



**NODO DI BARI BARI NORD - VARIANTE SANTO SPIRITO PALESE** 

File: IADR00D44WAFV0100002A

FV01 - NUOVA STAZIONE S.SPIRITO PALESE Sezioni e prospetti 2/2

1:100 COMMESSA LOTTO FASE ENTE TIPO DOC. OPERA/DISCIPLINA PROGR. REV. A Emissione PD per AI

M.Botta

Settembre 2023

M.Capobianchi

V.Catella

Settembre 2023

G.Dimaggio

Settembre 2023

Settembre 2023

Settembre 2023

Settembre 2023