


LEGENDA PLANIMETRIE

	CB - CANTIERE BASE		VIABILITA' PRIMARIA
	CO - CANTIERE OPERATIVO		VIABILITA' PRINCIPALE
	AT - AREA TECNICA PER OPERA		VIABILITA' SECONDARIA
	AS - AREA DI STOCCAGGIO		VIABILITA' PODERALE
	CA - CANTIERE ARMAMENTO		PISTA DI CANTIERE
	CANTIERI ALTRO APPALTO		PISTA DI CANTIERE ALTRO APPALTO
	DT - DEPOSITO TERRE		ACCESSO AI CANTIERI
	DU - DEPOSITO ULIVI TEMPORANEO		DIREZIONI
	AREA DI LAVORO		LINEA FERROVIARIA/OPERE DI PROGETTO
	LINEA FERROVIARIA ESISTENTE		DEMOLIZIONI
	DIREZIONE AVANZAMENTO SCAVO GALLERIA IN TRADIZIONALE		


LEGENDA SMALTIMENTO ACQUE

	RETICOLO IDROGRAFICO ADB
	RETICOLO SECONDARIO
	DEVIAZIONE PROVVISORIA

MACROFASE 1 (Chiusura via S. Filippo, via del Catino, deviata provvisoria su SP210 e su SP204) I°-IV° Trimestre Anno 2

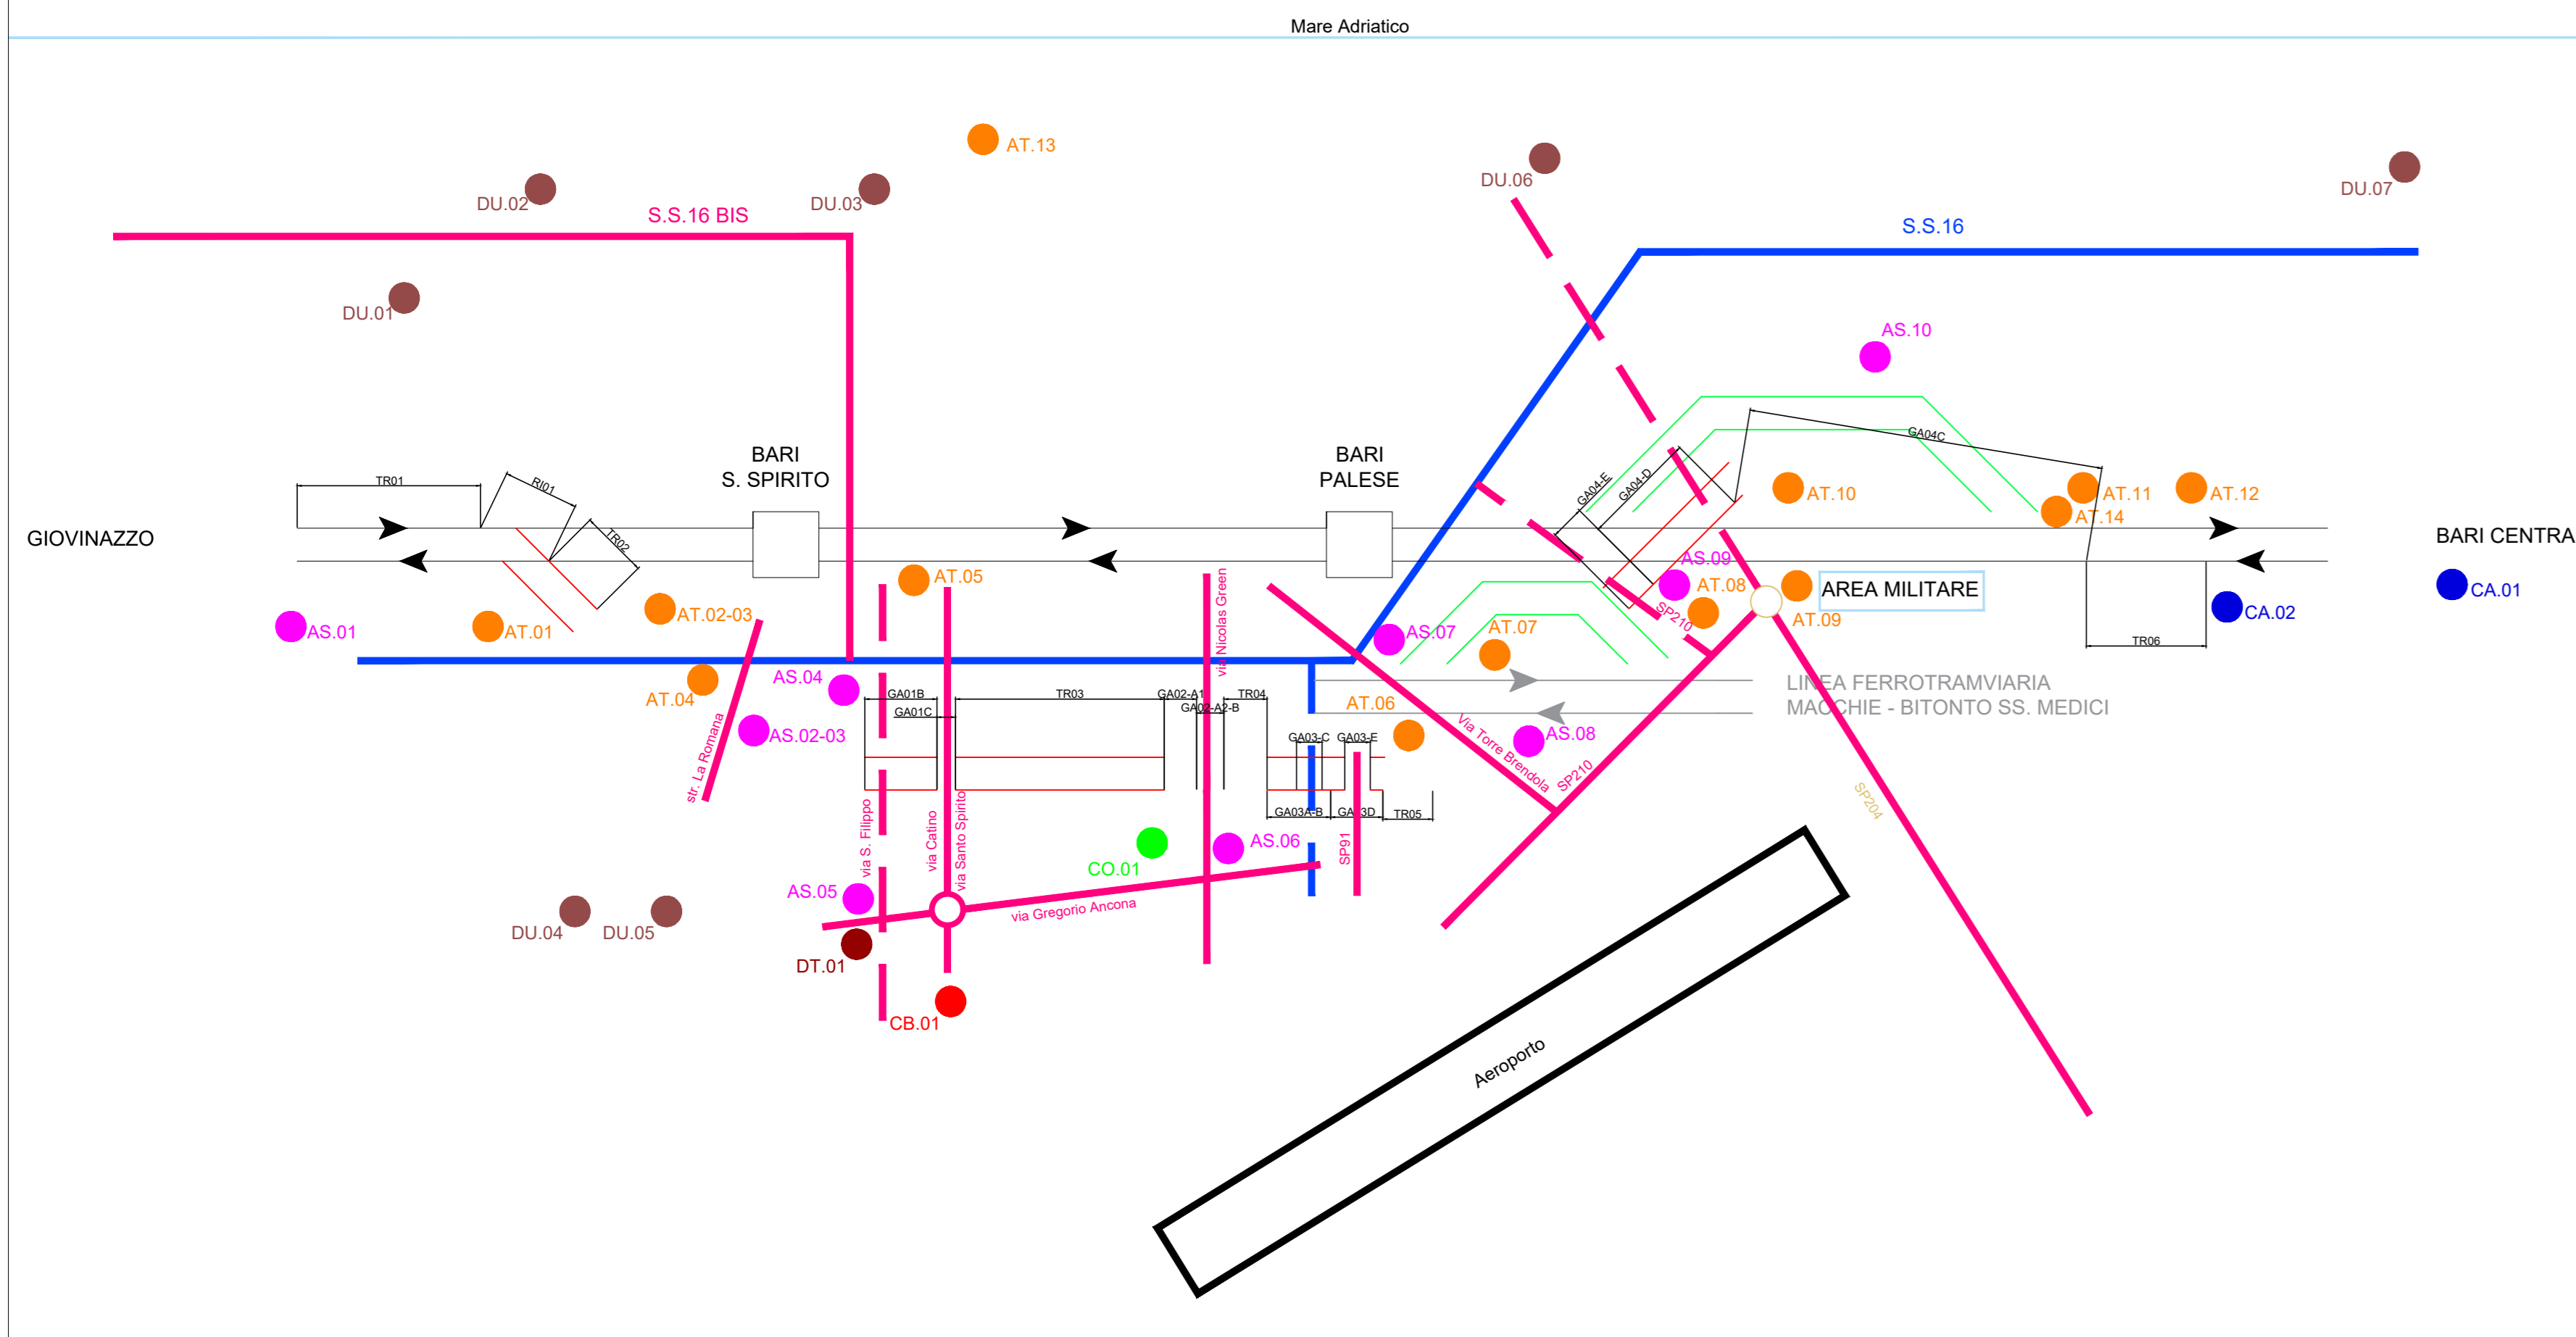


MACROFASE 3 (Chiusura via S. Spirito IV° Trimestre Anno 3 - II° Trimestre Anno 4, N.Green IV° Trimestre Anno 3 - I° Trimestre Anno 4)

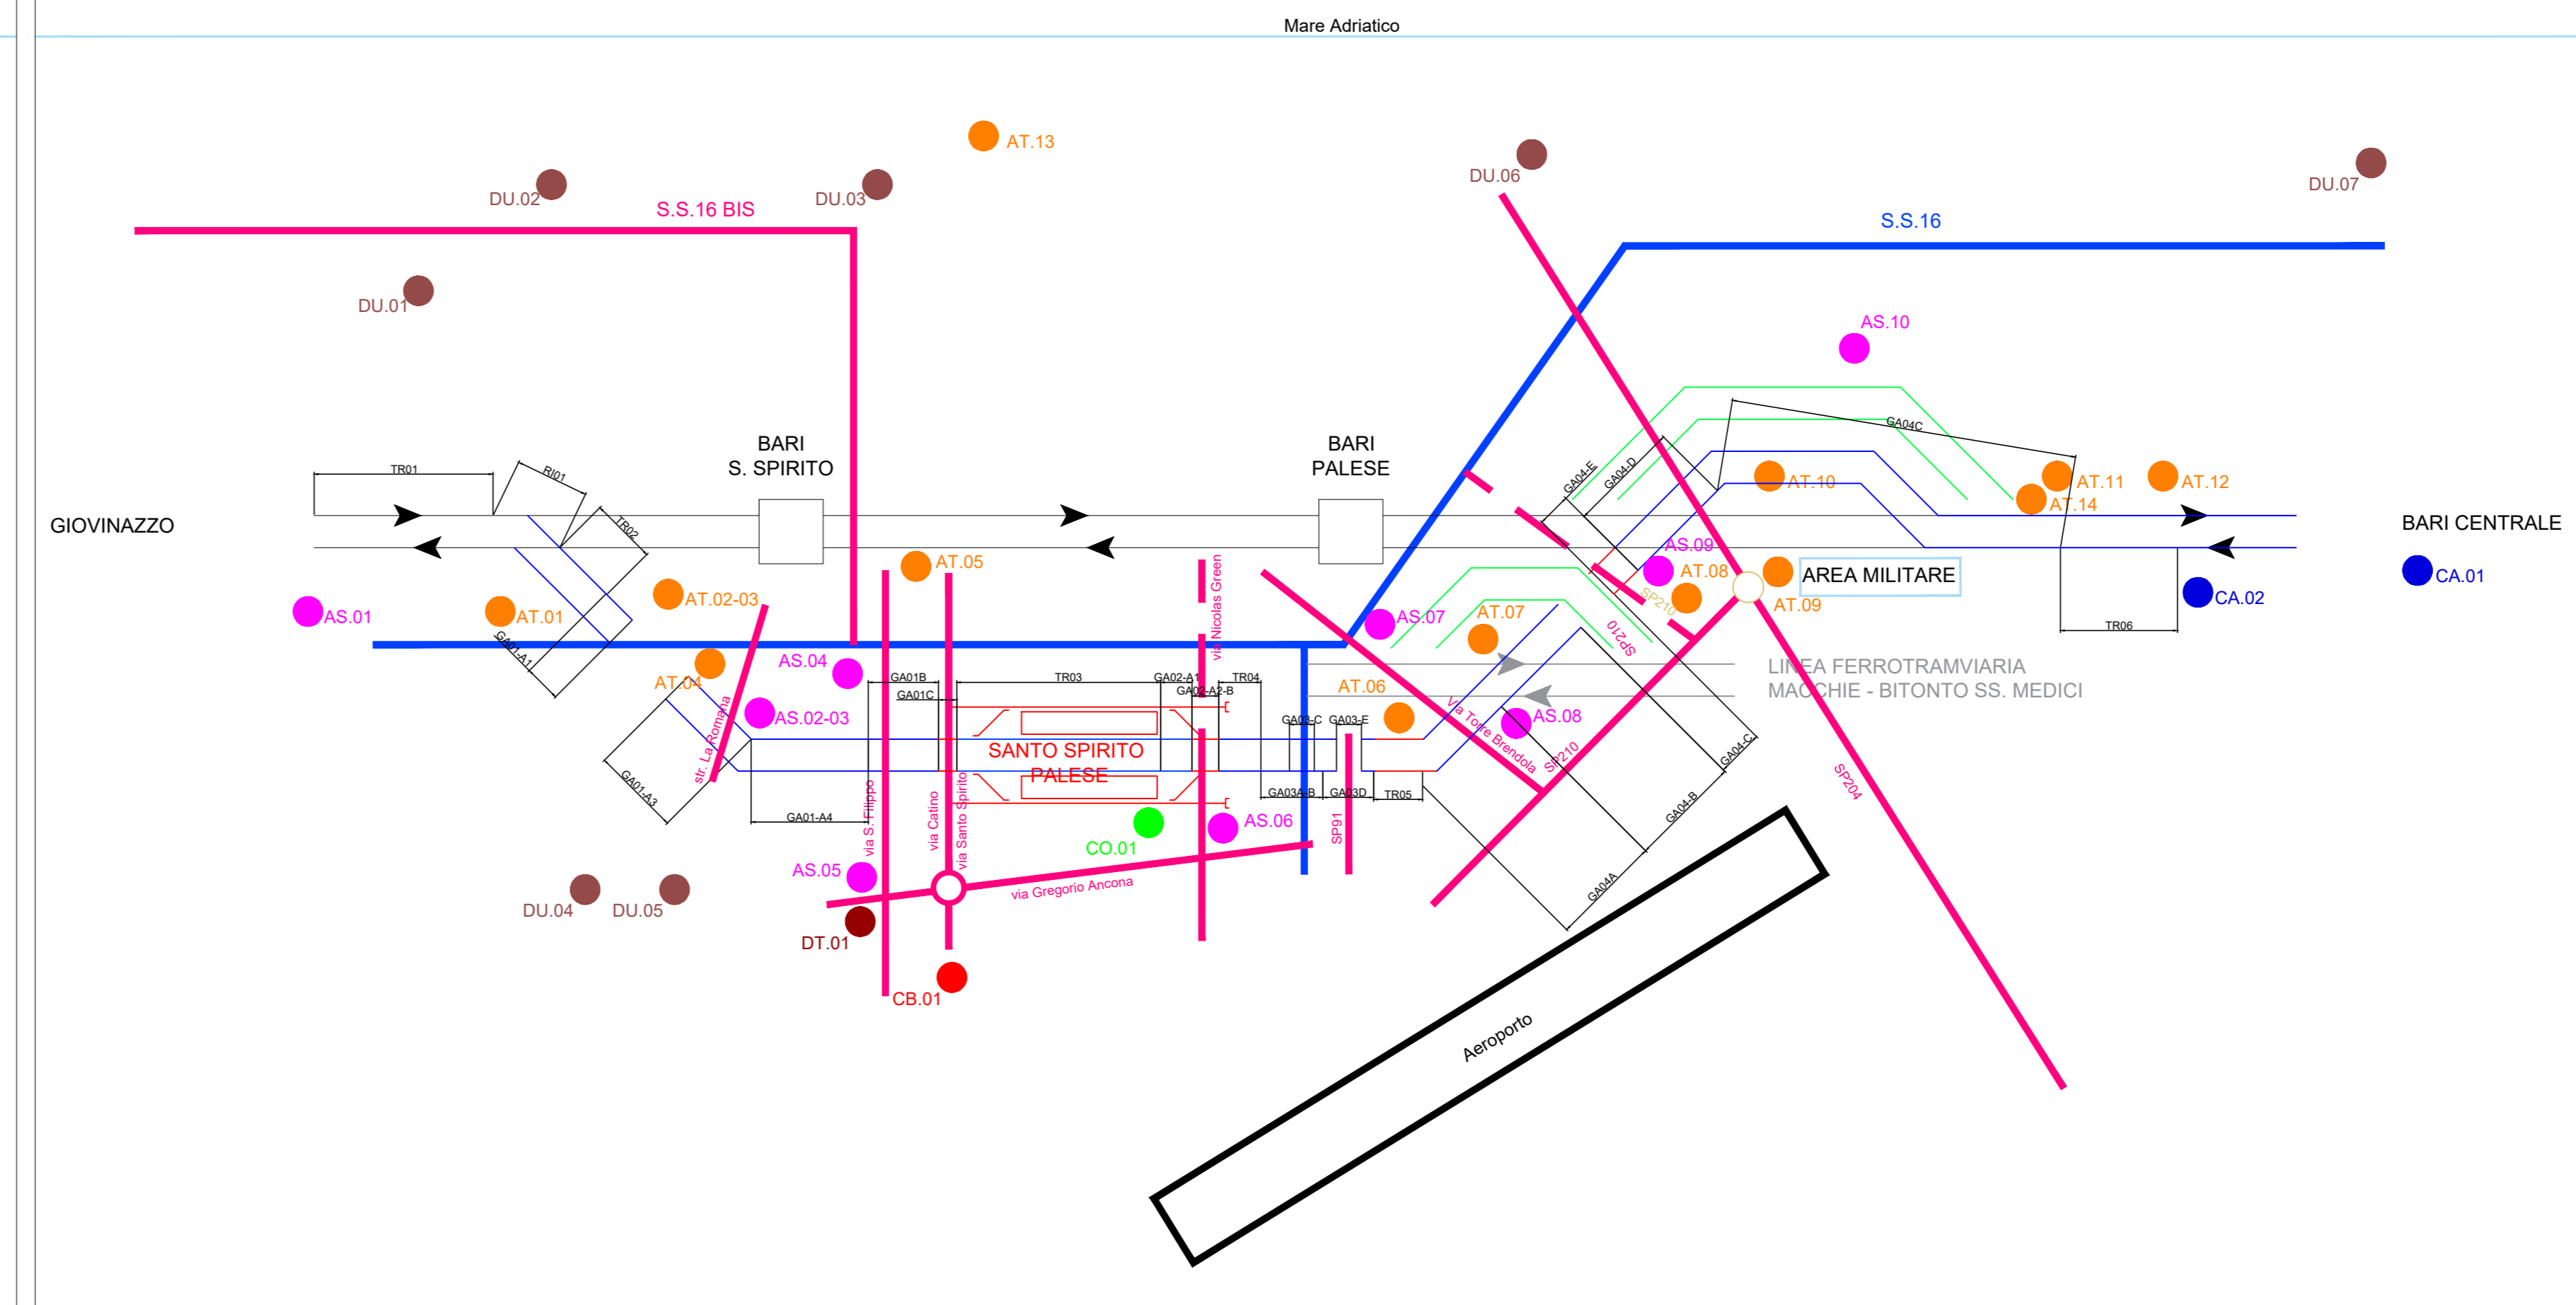


LEGENDA

	COSTRUZIONE
	DEMOLIZIONE
	PROVVISORIO
	REALIZZATO

MACROFASE 2 (Chiusura via Santo Spirito, rampa SS16, deviata provvisoria su SP91, via Torre Brengola, Str. La Romana) II°-IV° Trimestre Anno 3

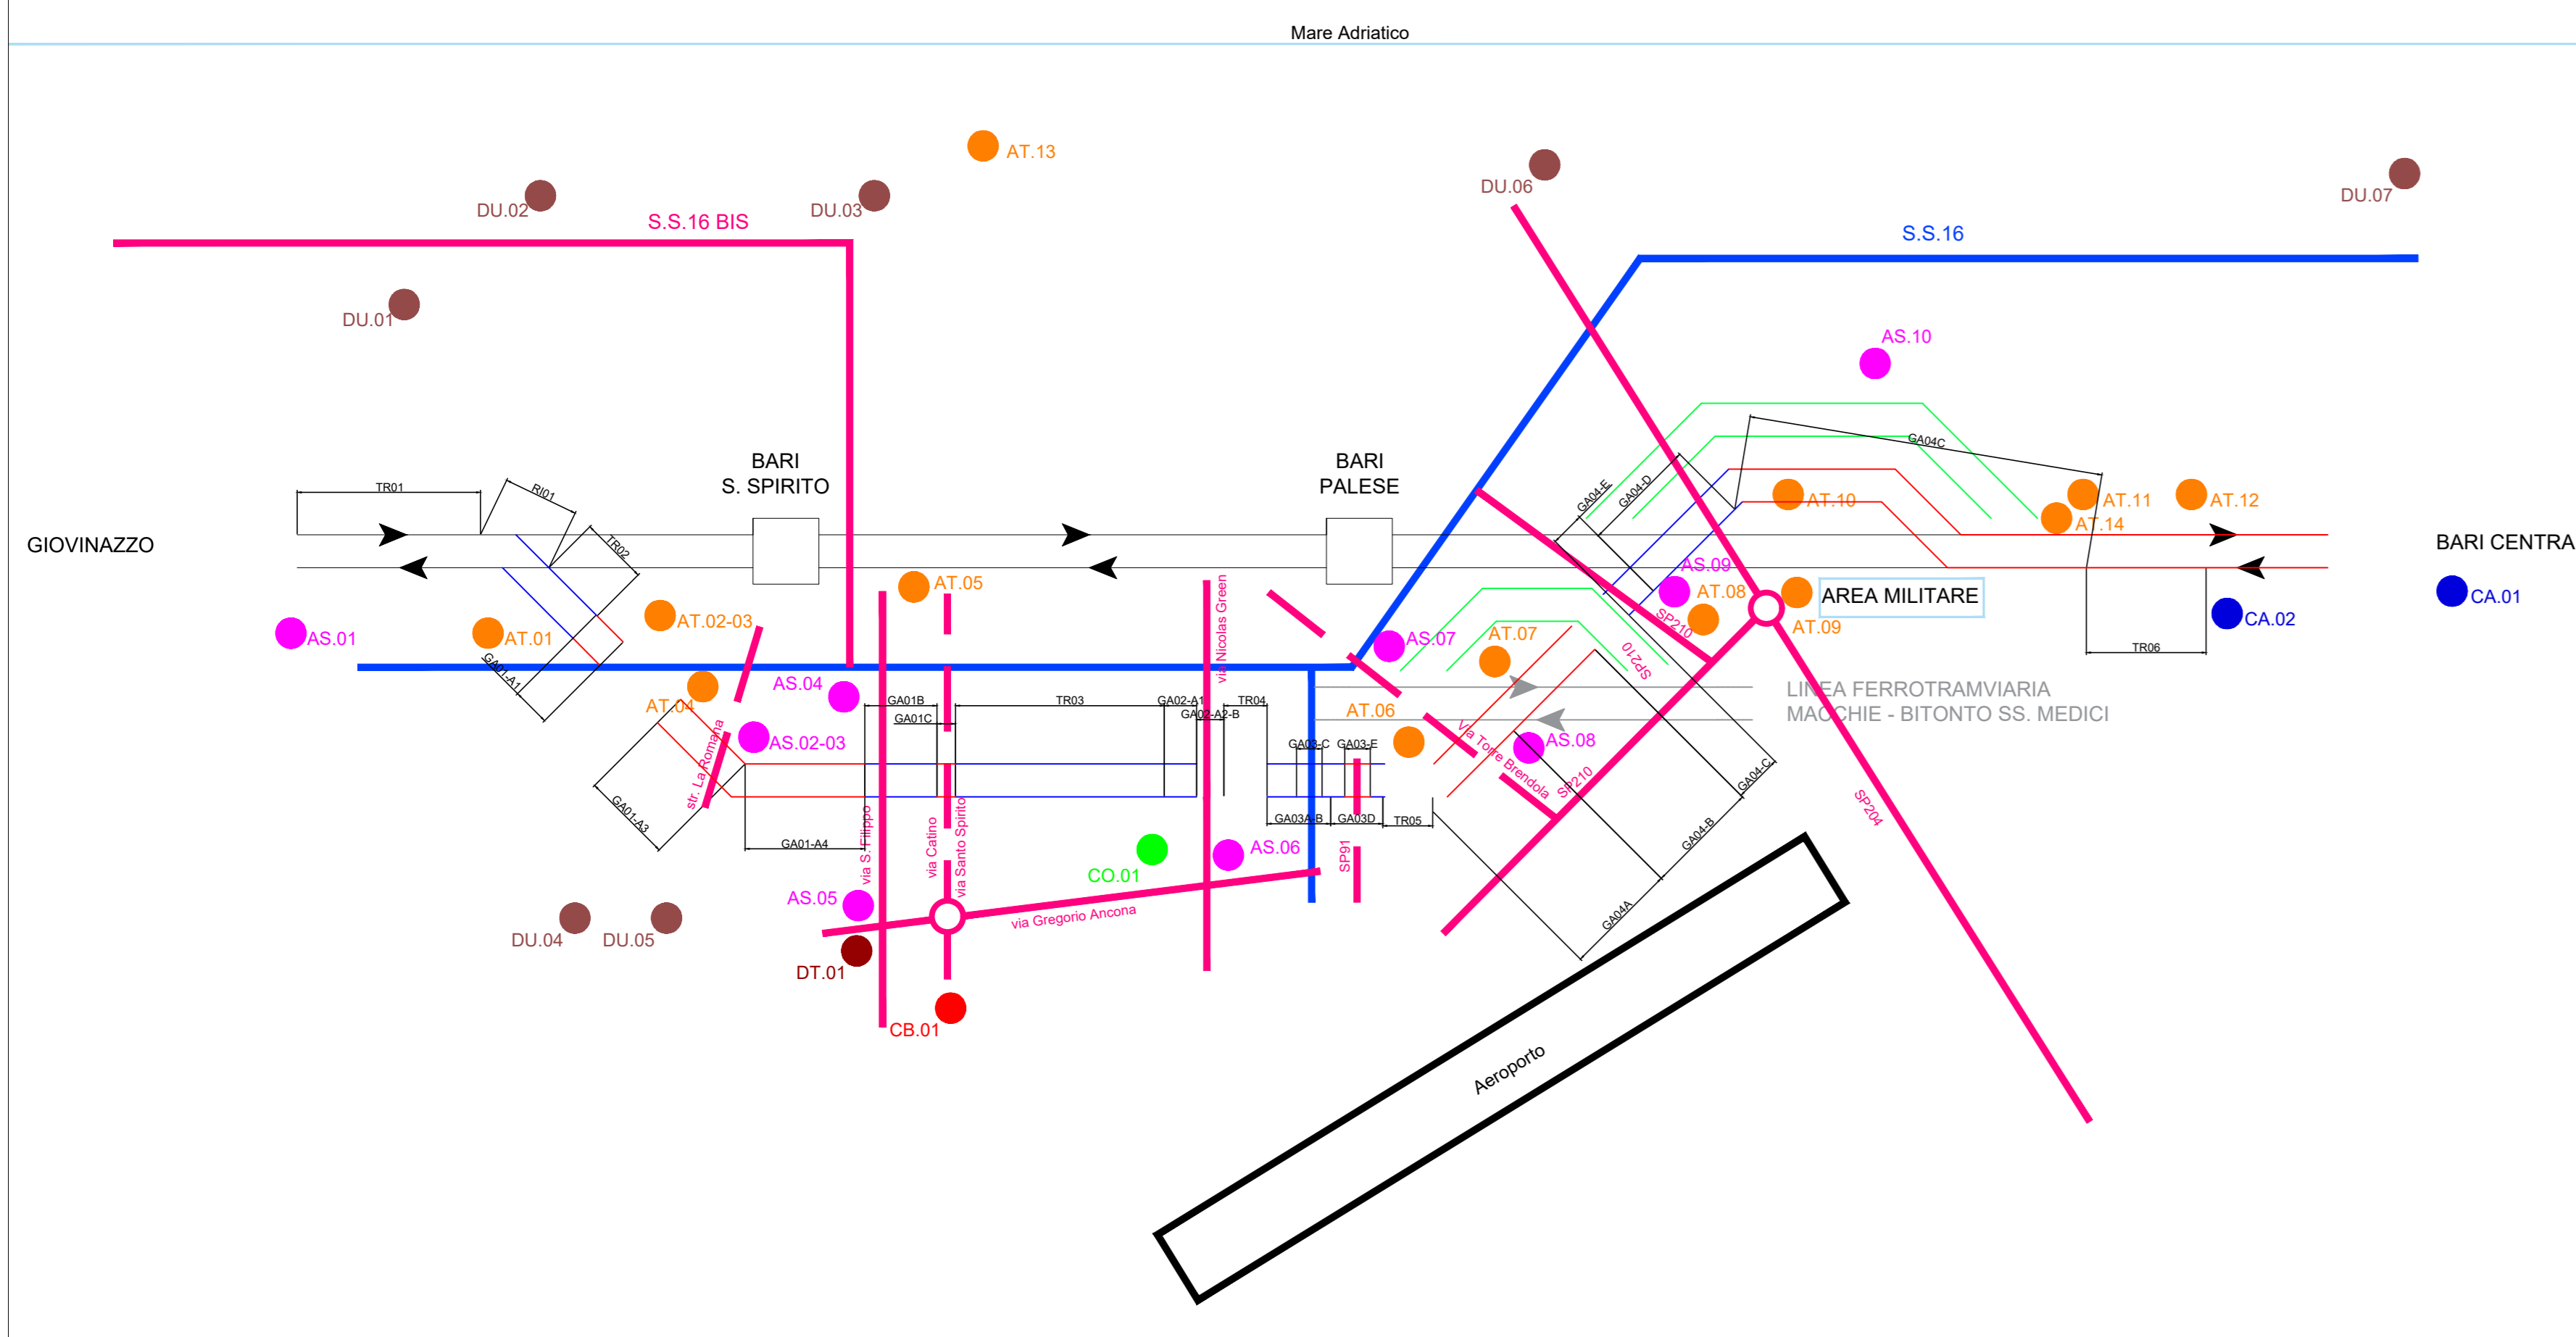

MACROFASE 4 (Attivazione NV03) I°-III° Trimestre anno 3

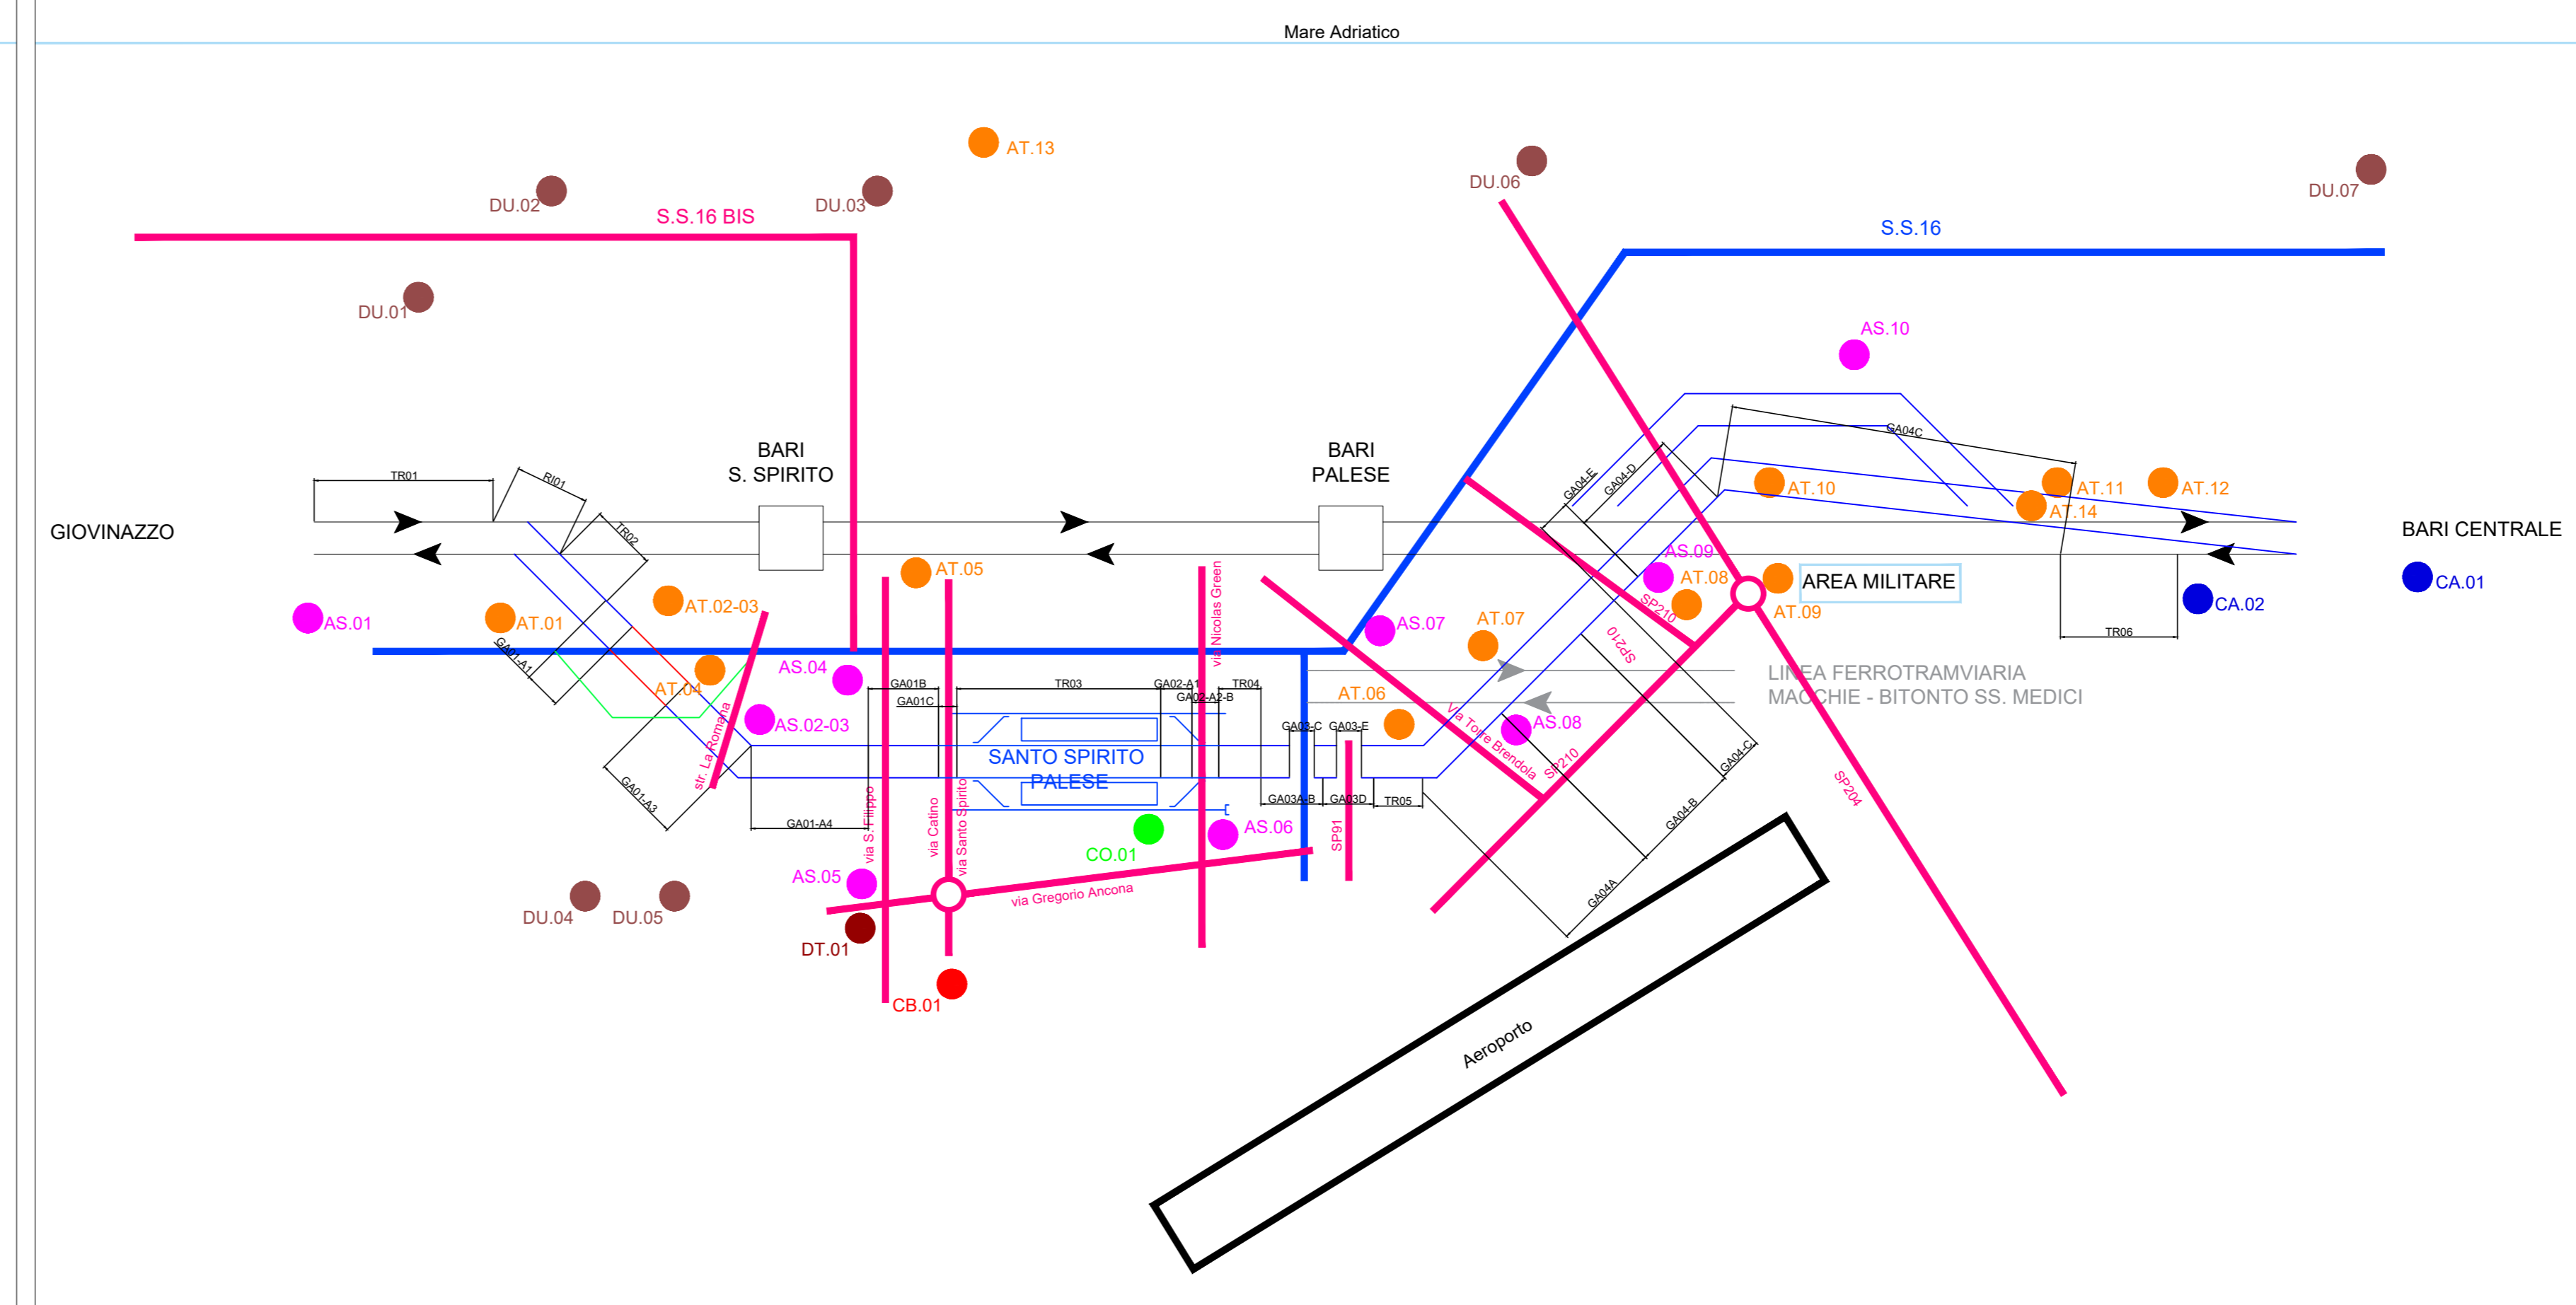

COMMITTENTE:

PROGETTAZIONE:

INFRASTRUTTURE FERROVIARIE STRATEGICHE DEFINITE DALLA LEGGE OBIETTIVO N. 443/01 e s.m.i.

S.O. Cantierizzazione, interferenze sottoservizi e programma lavori

PROGETTO DEFINITIVO
NODO DI BARI
BARI NORD - VARIANTE SANTO SPIRITO PALESE

CANTIERIZZAZIONE
 Corografia generale di inquadramento della Cantierizzazione e Macrofasi viabilità

SCALA: varie

COMMESSA	LOTTO	FASE	ENTE	TIPO DOC.	OPERA/DISCIPLINA	PROGR.	REV.
IADR	00	D	53	CZ	CA0000	001	A

Rev.	Descrizione	Redatto	Data	Verificato	Data	Approvato	Data	Autorizzato Data
A	Emissione PD del ADR	...	08/03/2023	...	08/03/2023	...	08/03/2023	08/03/2023

File: IADR00D53CZCA000001A n. Elab.: