


TABELLA AREE DI CANTIERE		
AREA DI CANTIERE	SUPERFICIE [mq]	WBS
AT.10	4.800	GA04-TR06
AS.10	16.000	GA04-TR06
AT.11	1.000	-
CA.02	6.300	-
AT.12	2.000	-
DU.07	53.540	-
CA.01	12.000	-
AT.14	870	-


**NOTA**  
 si specifica che gli svincoli della S.S.16 a cavallo della pk 5+000, non saranno chiusi contemporaneamente durante le fasi di lavoro.

LEGENDA SMALTIMENTO ACQUE	
	RETI COLO IDROGRAFICO ADB
	RETI COLO SECONDARIO
	DEVIAZIONE DEFINITIVA
	DEVIAZIONE PROVVISORIA

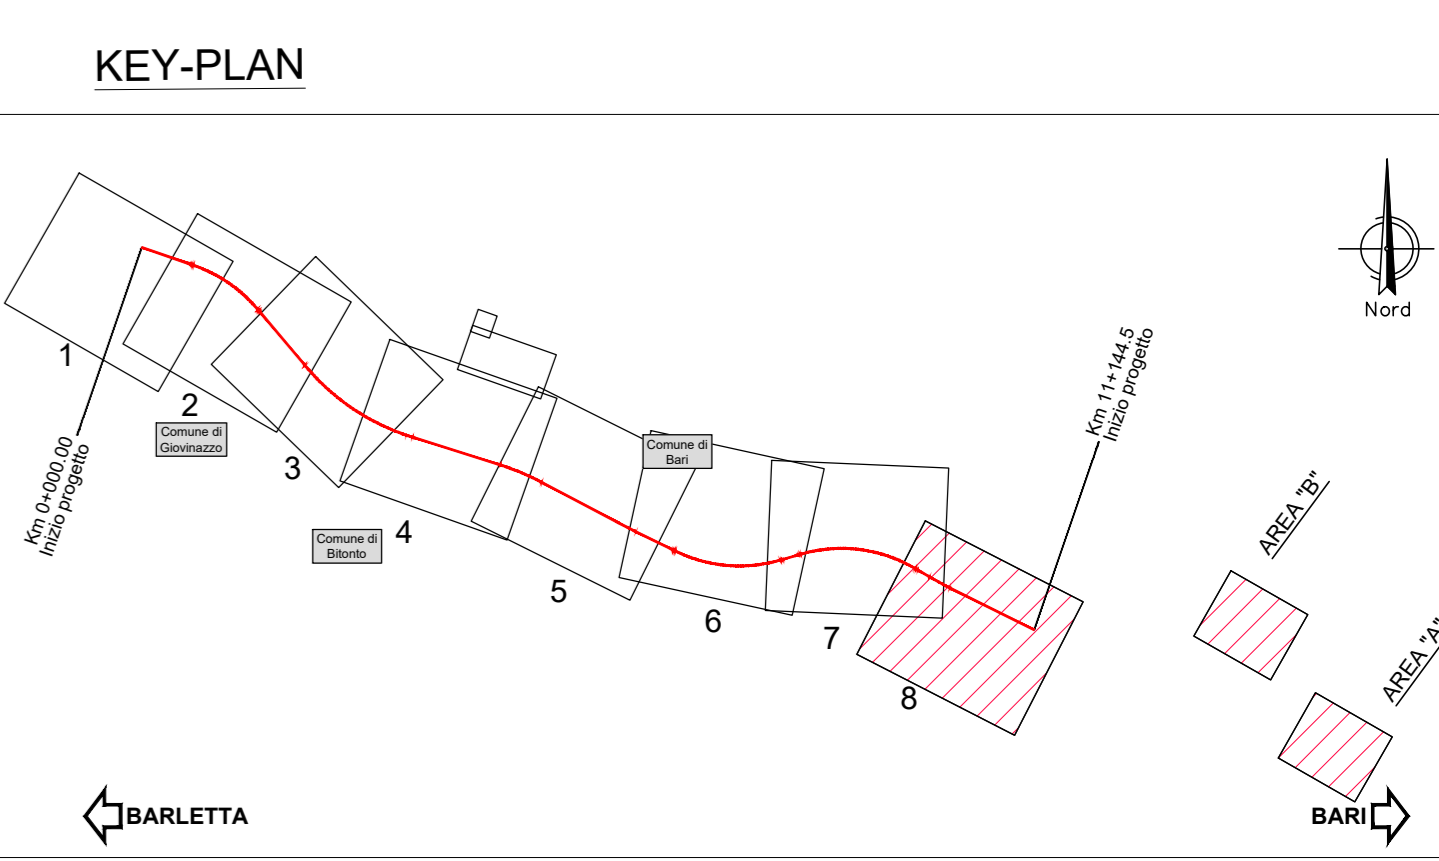


LEGENDA PLANIMETRIE			
	CB - CANTIERE BASE		VIABILITA' PRIMARIA
	CO - CANTIERE OPERATIVO		VIABILITA' PRINCIPALE
	AT - AREA TECNICA PER OPERA		VIABILITA' SECONDARIA
	AS - AREA DI STOCCAGGIO		VIABILITA' PODERALE
	CA - CANTIERE ARMAMENTO		PISTA DI CANTIERE
	CANTIERI ALTRO APPALTO		PISTA DI CANTIERE ALTRO APPALTO
	DT - DEPOSITO TERRE		ACCESSO AI CANTIERI
	DU - DEPOSITO ULIVI TEMPORANEO		DIREZIONI
	AREA DI LAVORO		LINEA FERROVIARIA/OPERE DI PROGETTO
	LINEA FERROVIARIA ESISTENTE		DEMOLIZIONI
	DIREZIONE AVANZAMENTO SCAVO GALLERIA IN TRADIZIONALE		

PARTICOLARE AREA "A"

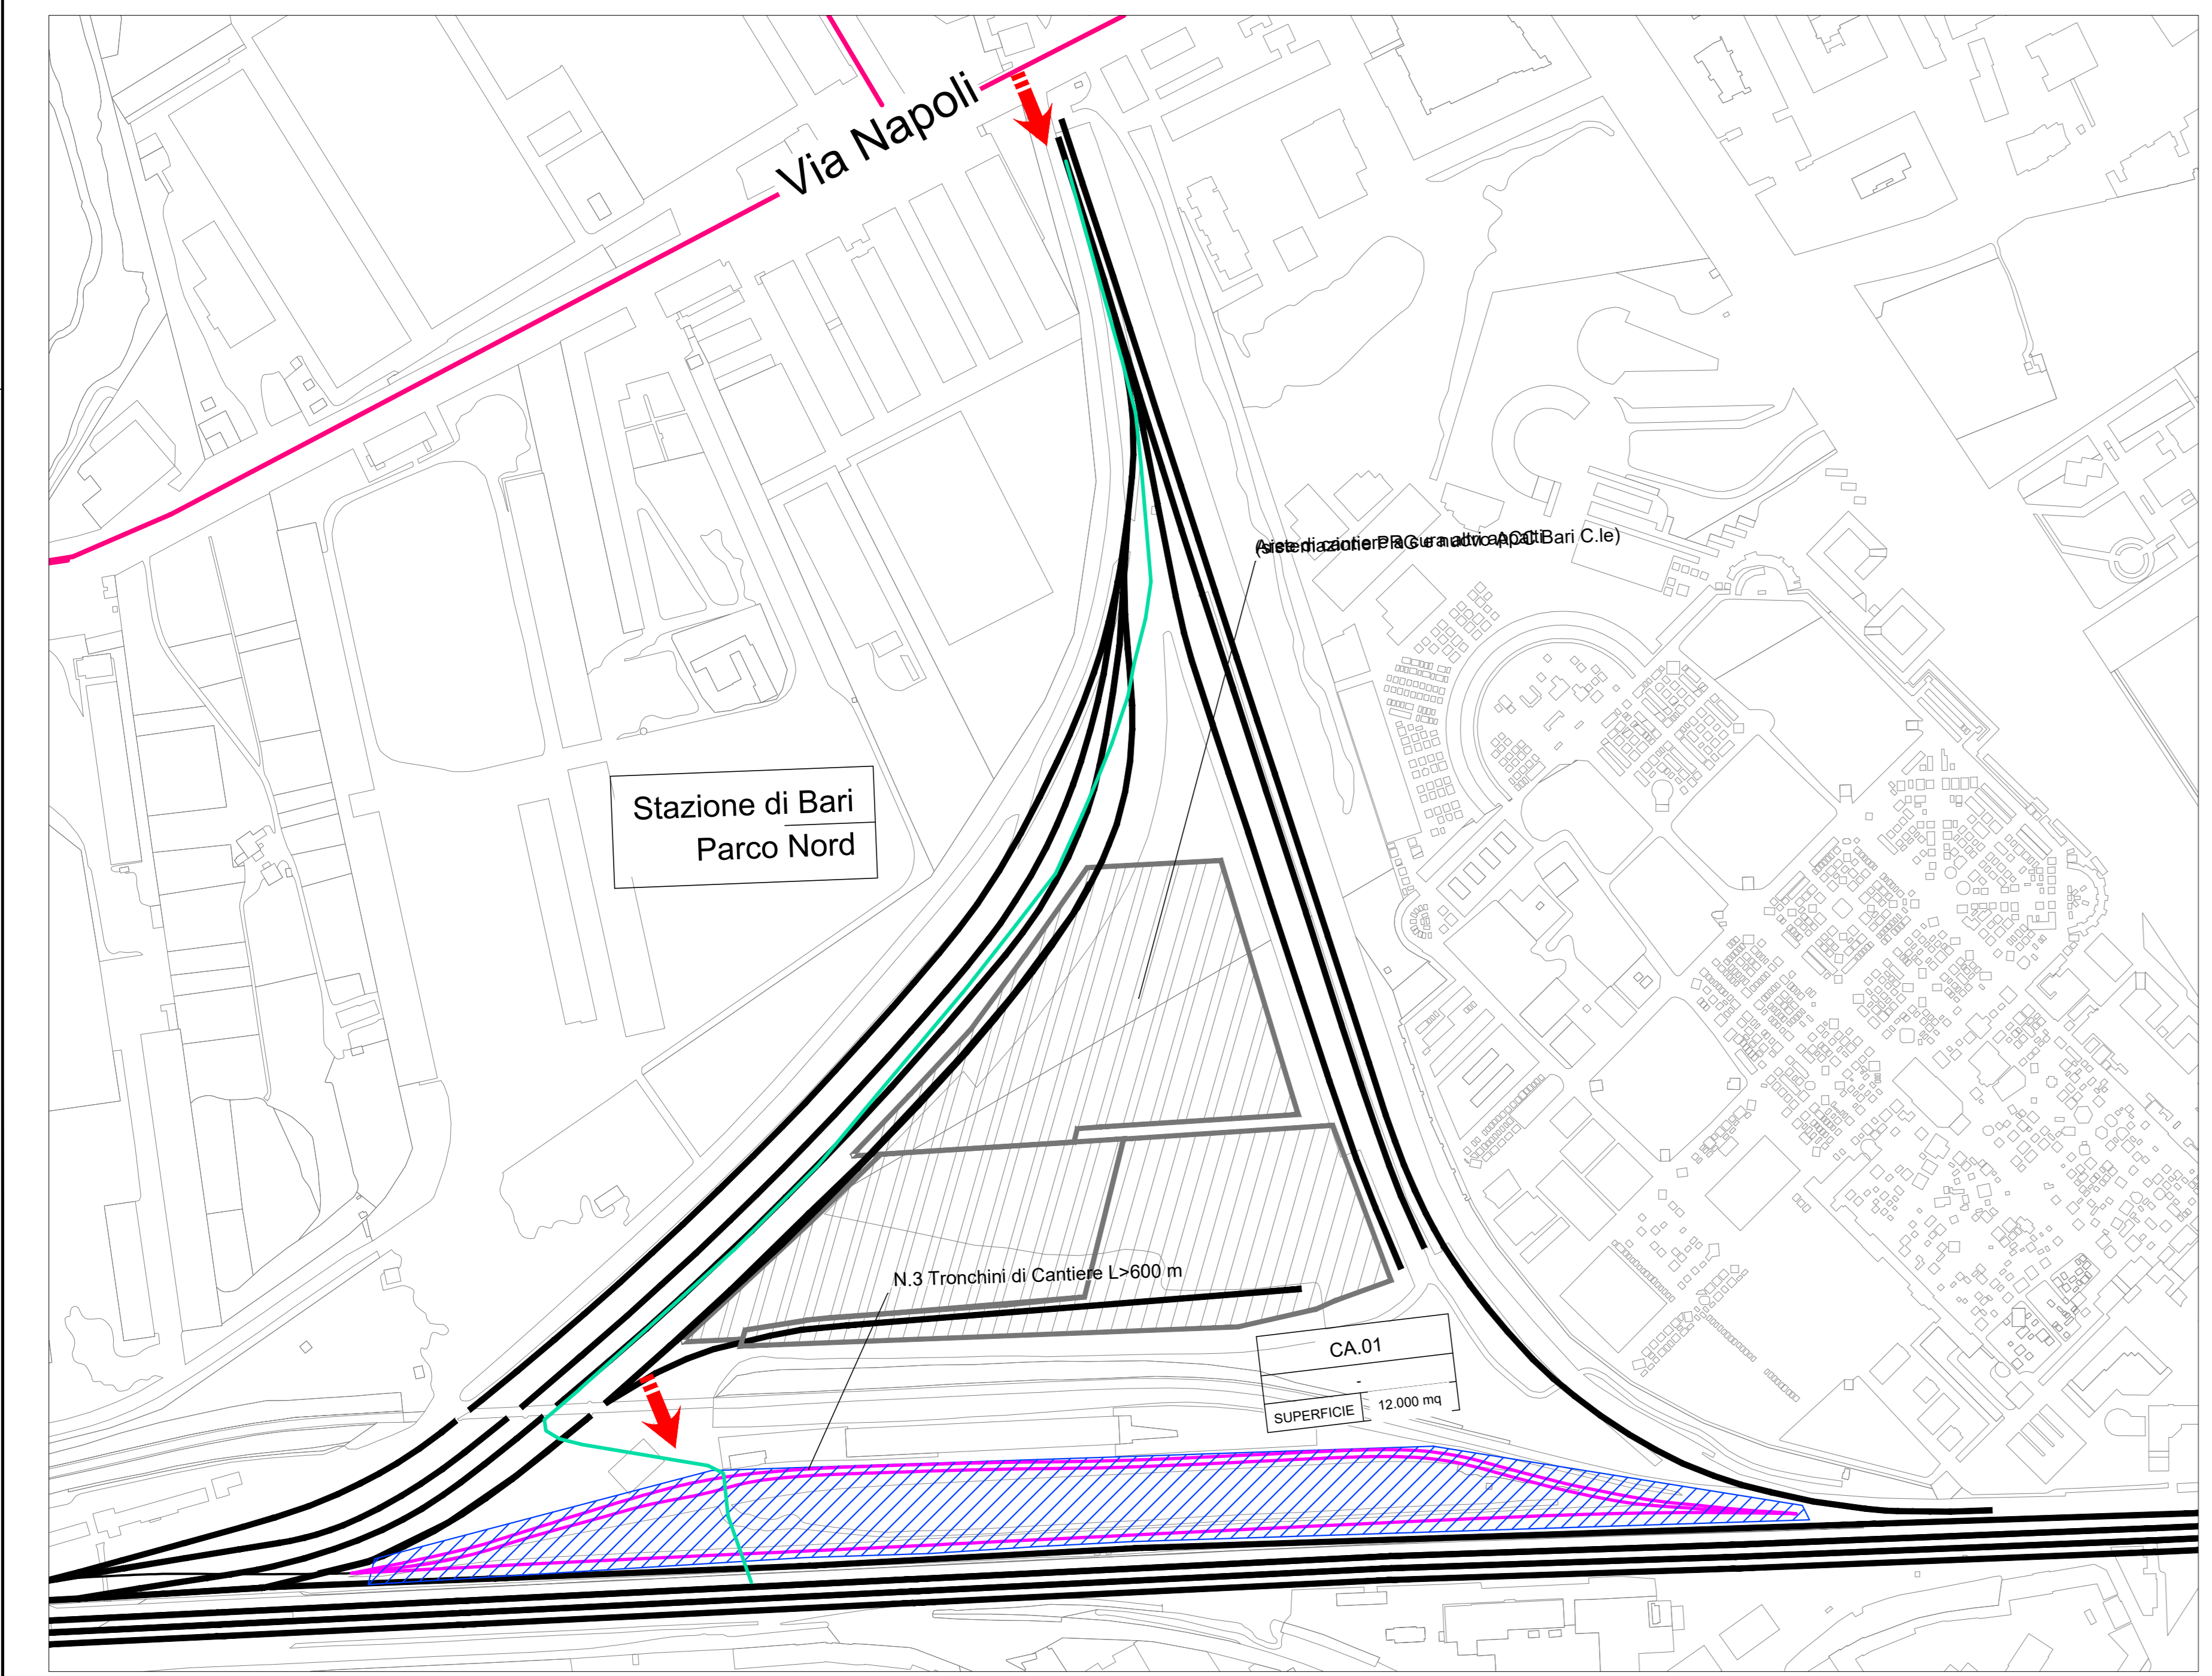

PARTICOLARE AREA "A"

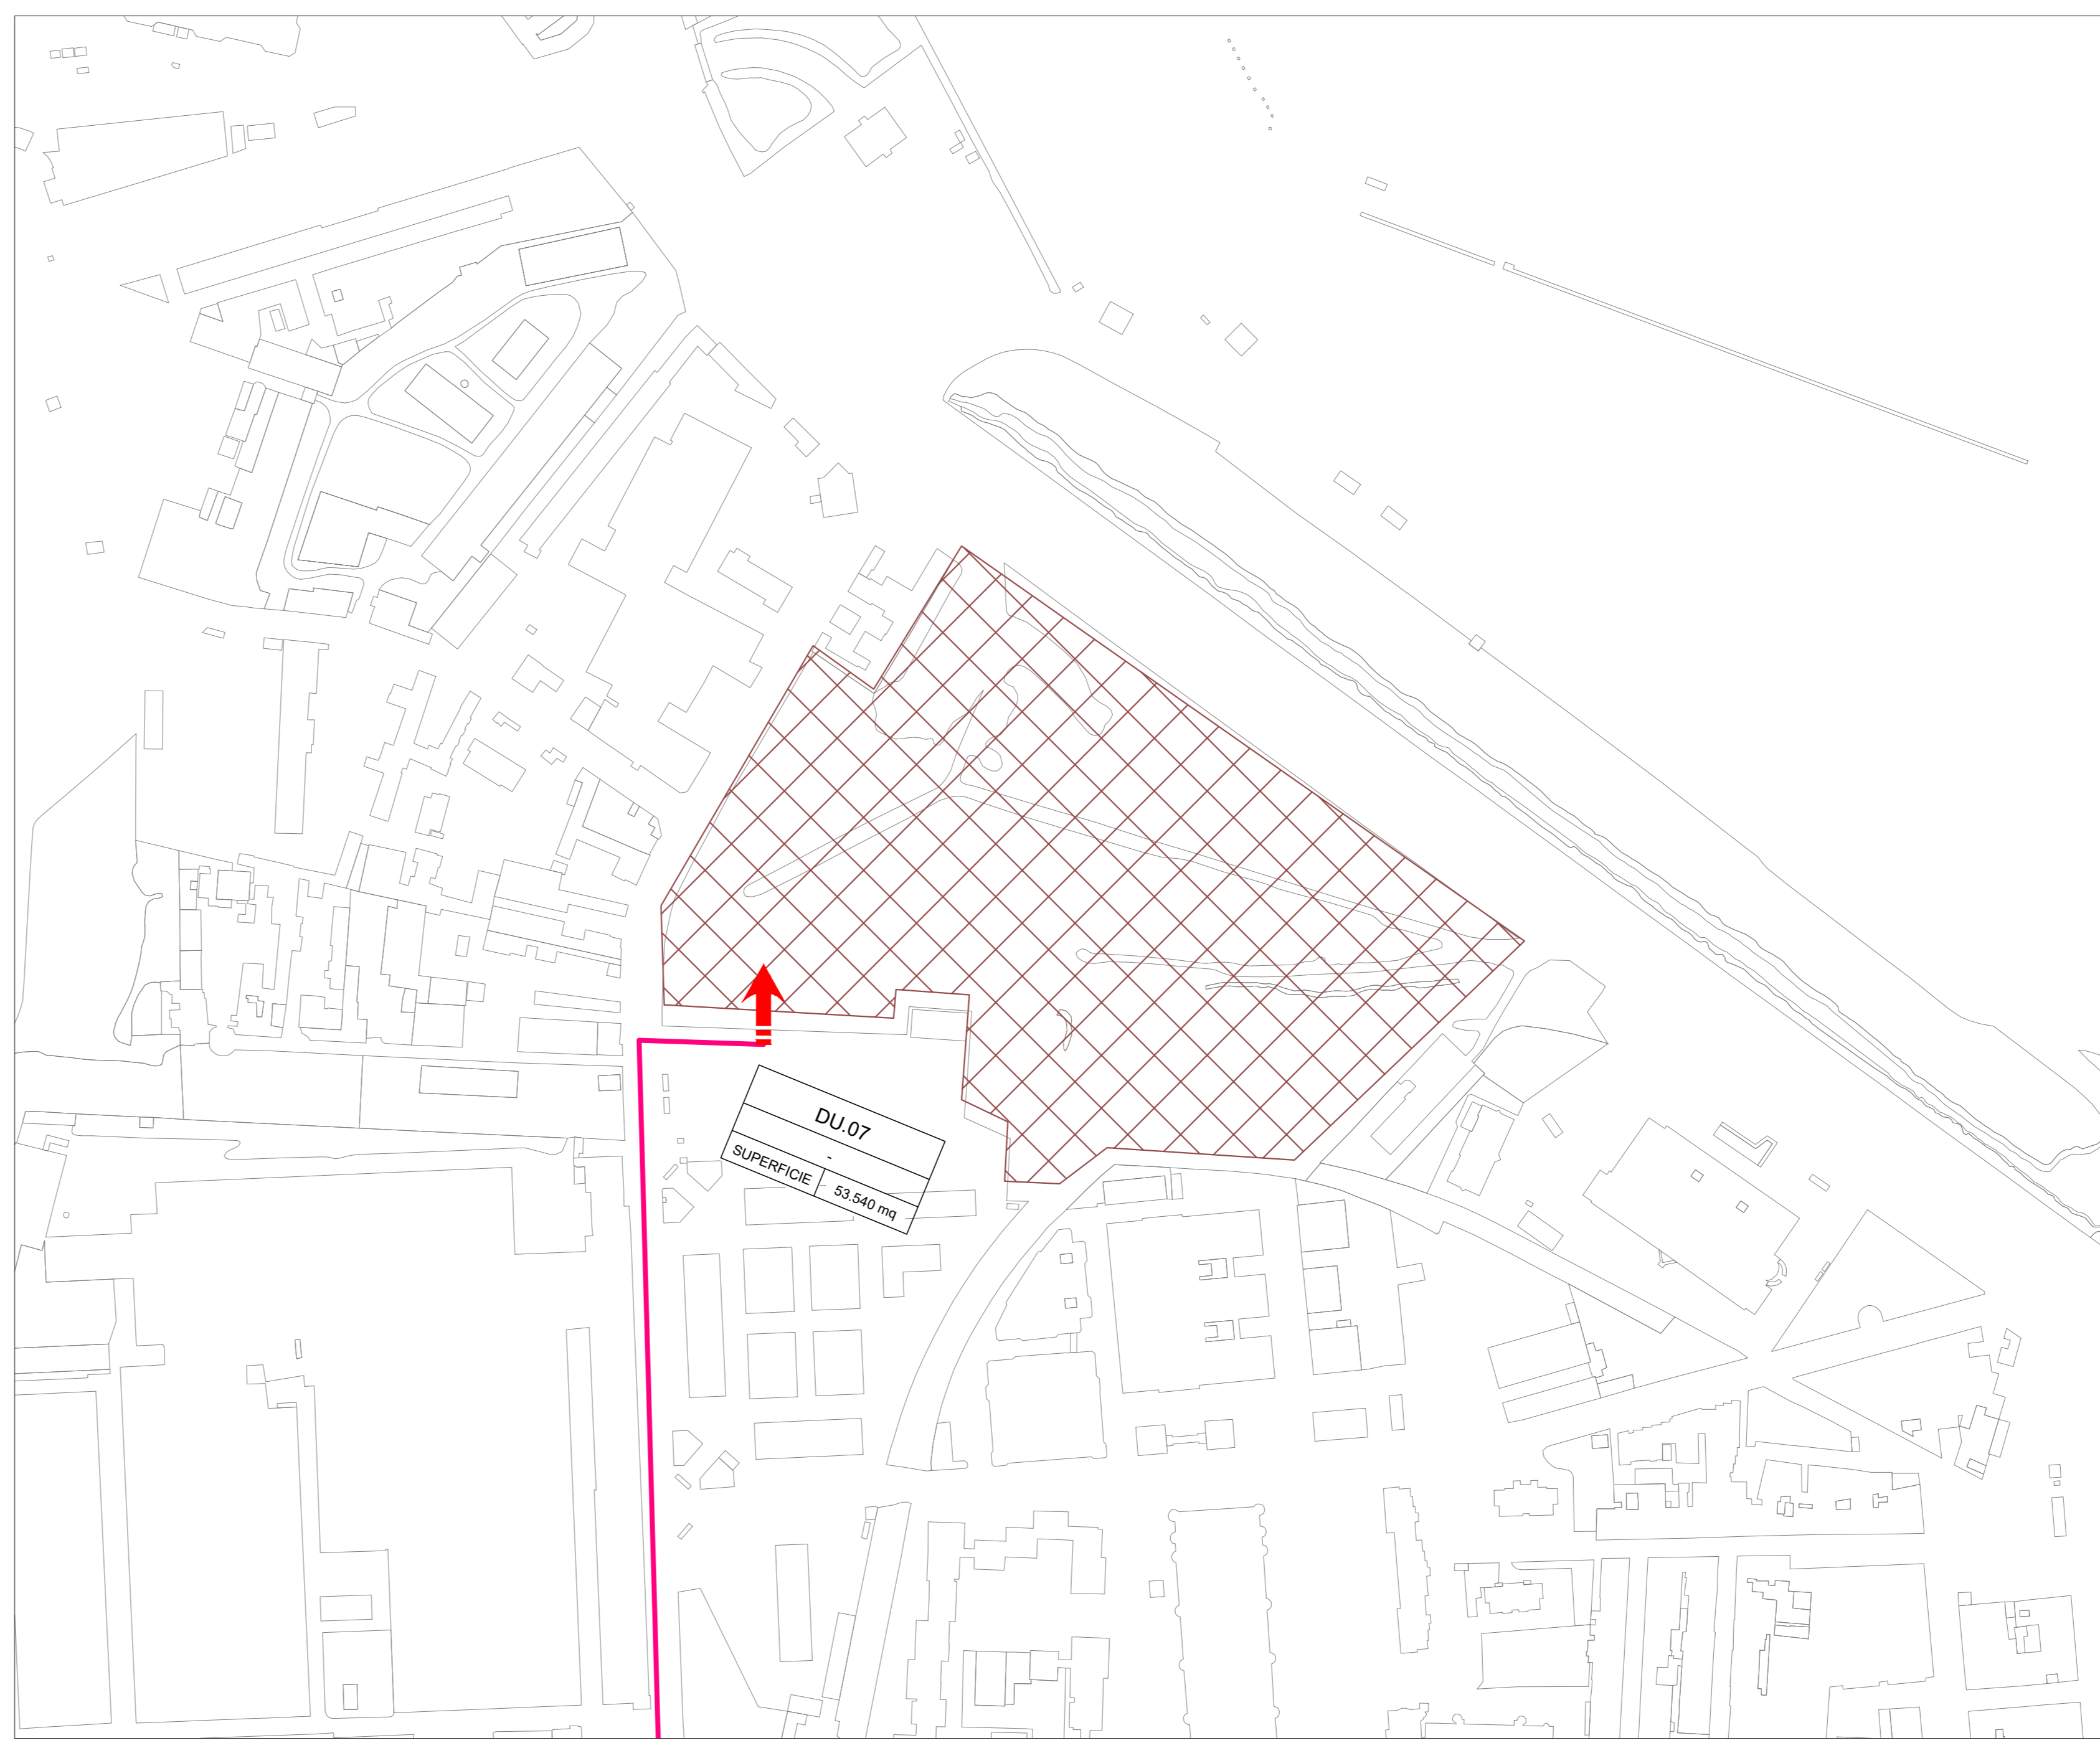

COMMITTENTE: **RFI** RETE FERROVIARIA ITALIANA GRUPPO FERROVIE DELLO STATO ITALIANE

PROGETTAZIONE: **ITALFER** INFRASTRUTTURE FERROVIARIE

**INFRASTRUTTURE FERROVIARIE STRATEGICHE DEFINITE DALLA LEGGE OBIETTIVO N. 443/01 e s.m.i.**

S.O. Cantierizzazione, interferenze sottoservizi e programma lavori

**PROGETTO DEFINITIVO**

**NODO DI BARI**

**BARI NORD - VARIANTE SANTO SPIRITO PALESE**

CANTIERIZZAZIONE  
 Planimetria con indicazione delle aree di cantiere, accessi e viabilità Tav. 8/8

SCALA: 1:2000

COMMESSA	LOTTO	FASE	ENTE	TIPO DOC.	OPERA/DISCIPLINA	PROGR.	REV.
IADR	00	D	53	P6	CA0000	008	B

Rev.	Descrizione	Redatto	Data	Verificato	Data	Approvato	Data	Autore	Autore Data
A	Emissione	M. Basso	31/07/2023	M. Basso	31/07/2023	G. Di Biase	31/07/2023	S. Naccari	31/07/2023
B	Emissione PD per A1	M. Basso	SETT 25	G. Di Biase	SETT 25	G. Di Biase	SETT 25	S. Naccari	25/08/2023

File: IADR00053P6CA0000008B n. Etab.: \_\_\_\_\_