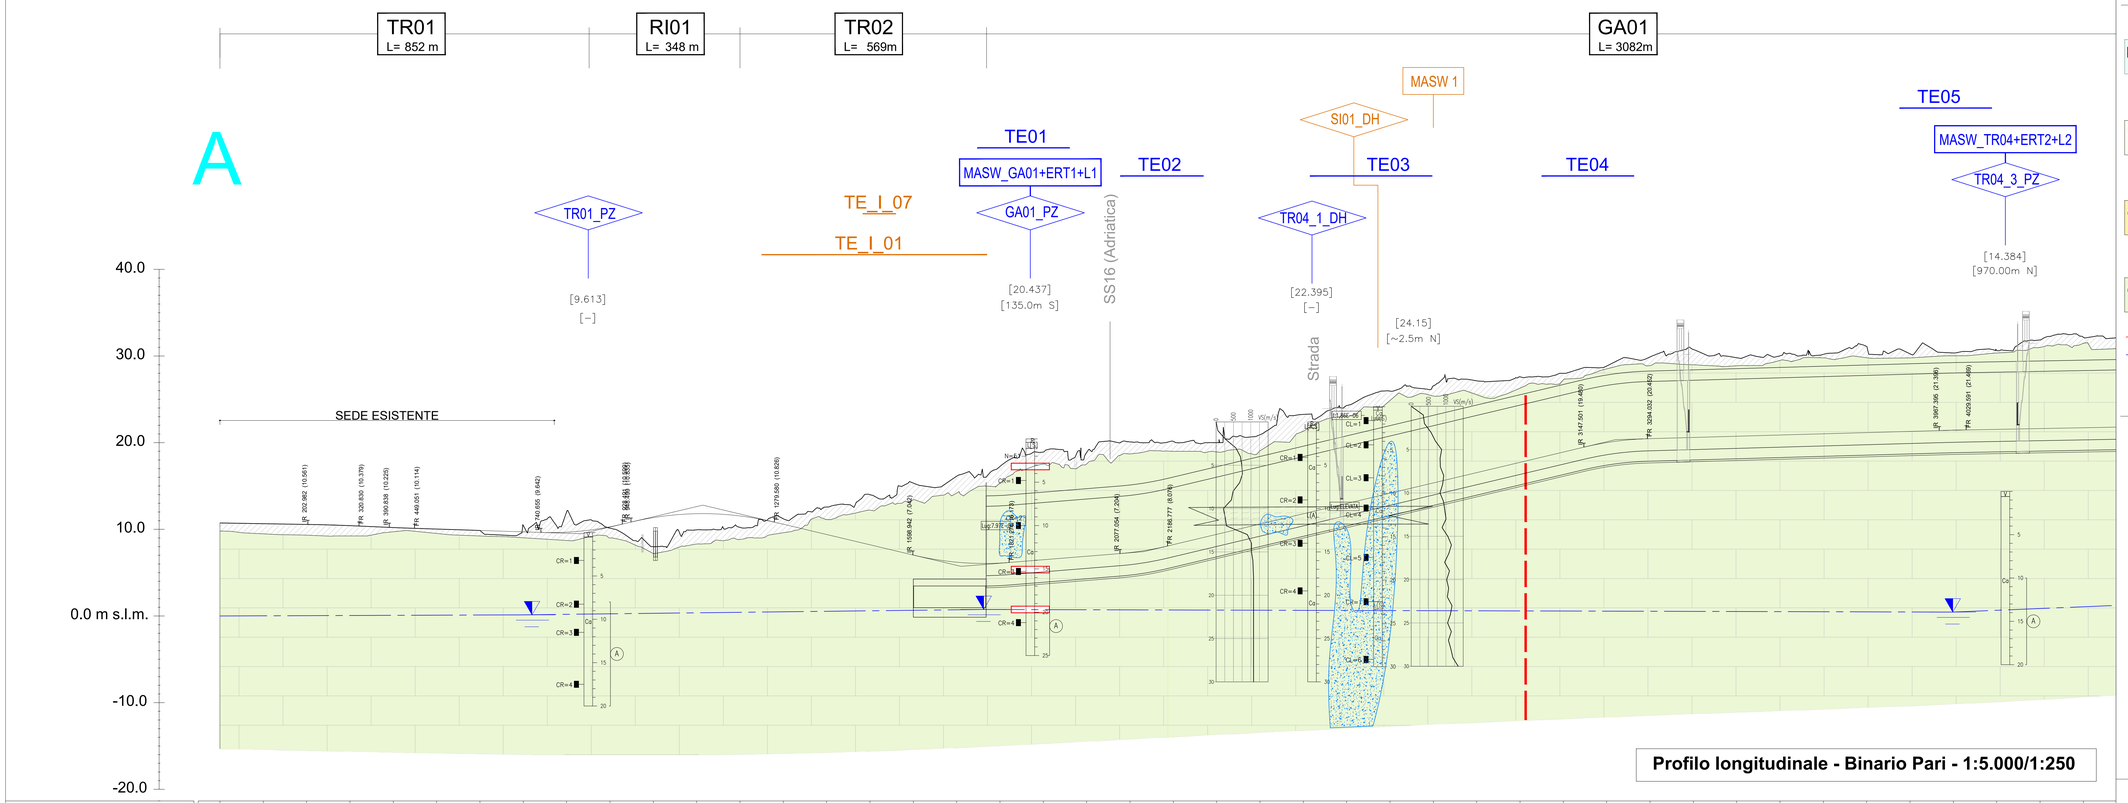

Profilo longitudinale - Binario Pari - 1:5.000/1:250

| | | |