



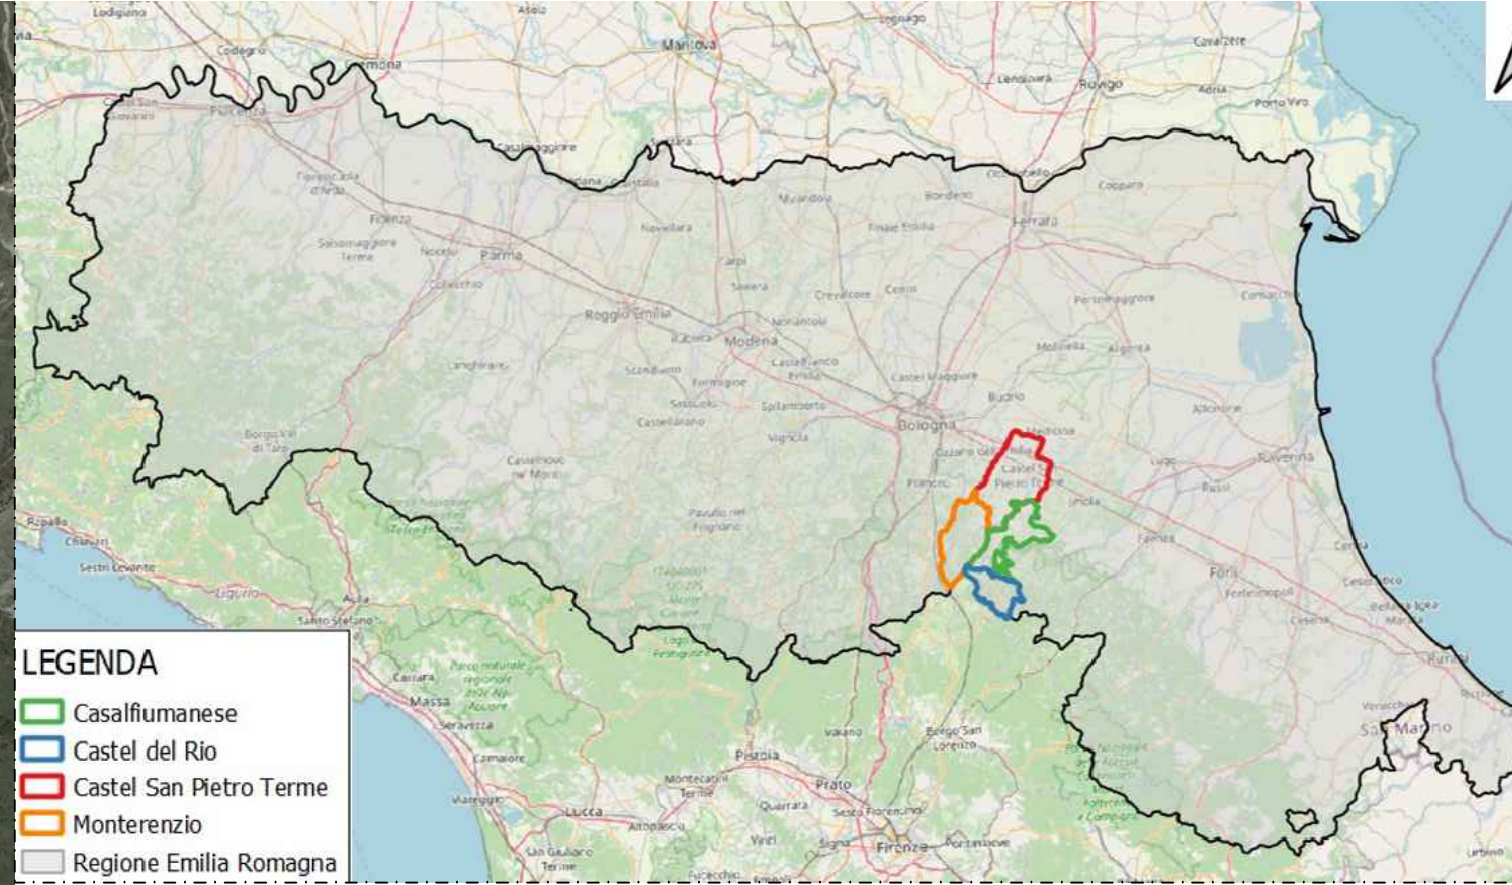

LEGENDA

- MC n°... Piazzola di montaggio
- Rotore WTG - D = 170 m
- Strade esistenti da adeguare
- Ingombro viabilità di progetto
- Linee 36 kV su strada esistente e di nuova realizzazione
- Confini Comunali
- Interdistanze tra gli aerogeneratori (semiasse maggiore pari a 5D=850m nella direzione prevalente del vento, e semiasse minore pari a 3D=510m)
- Direzione prevalente del vento 202.5°

AUTORIZZAZIONE UNICA EX D. LGS. N. 387/2003

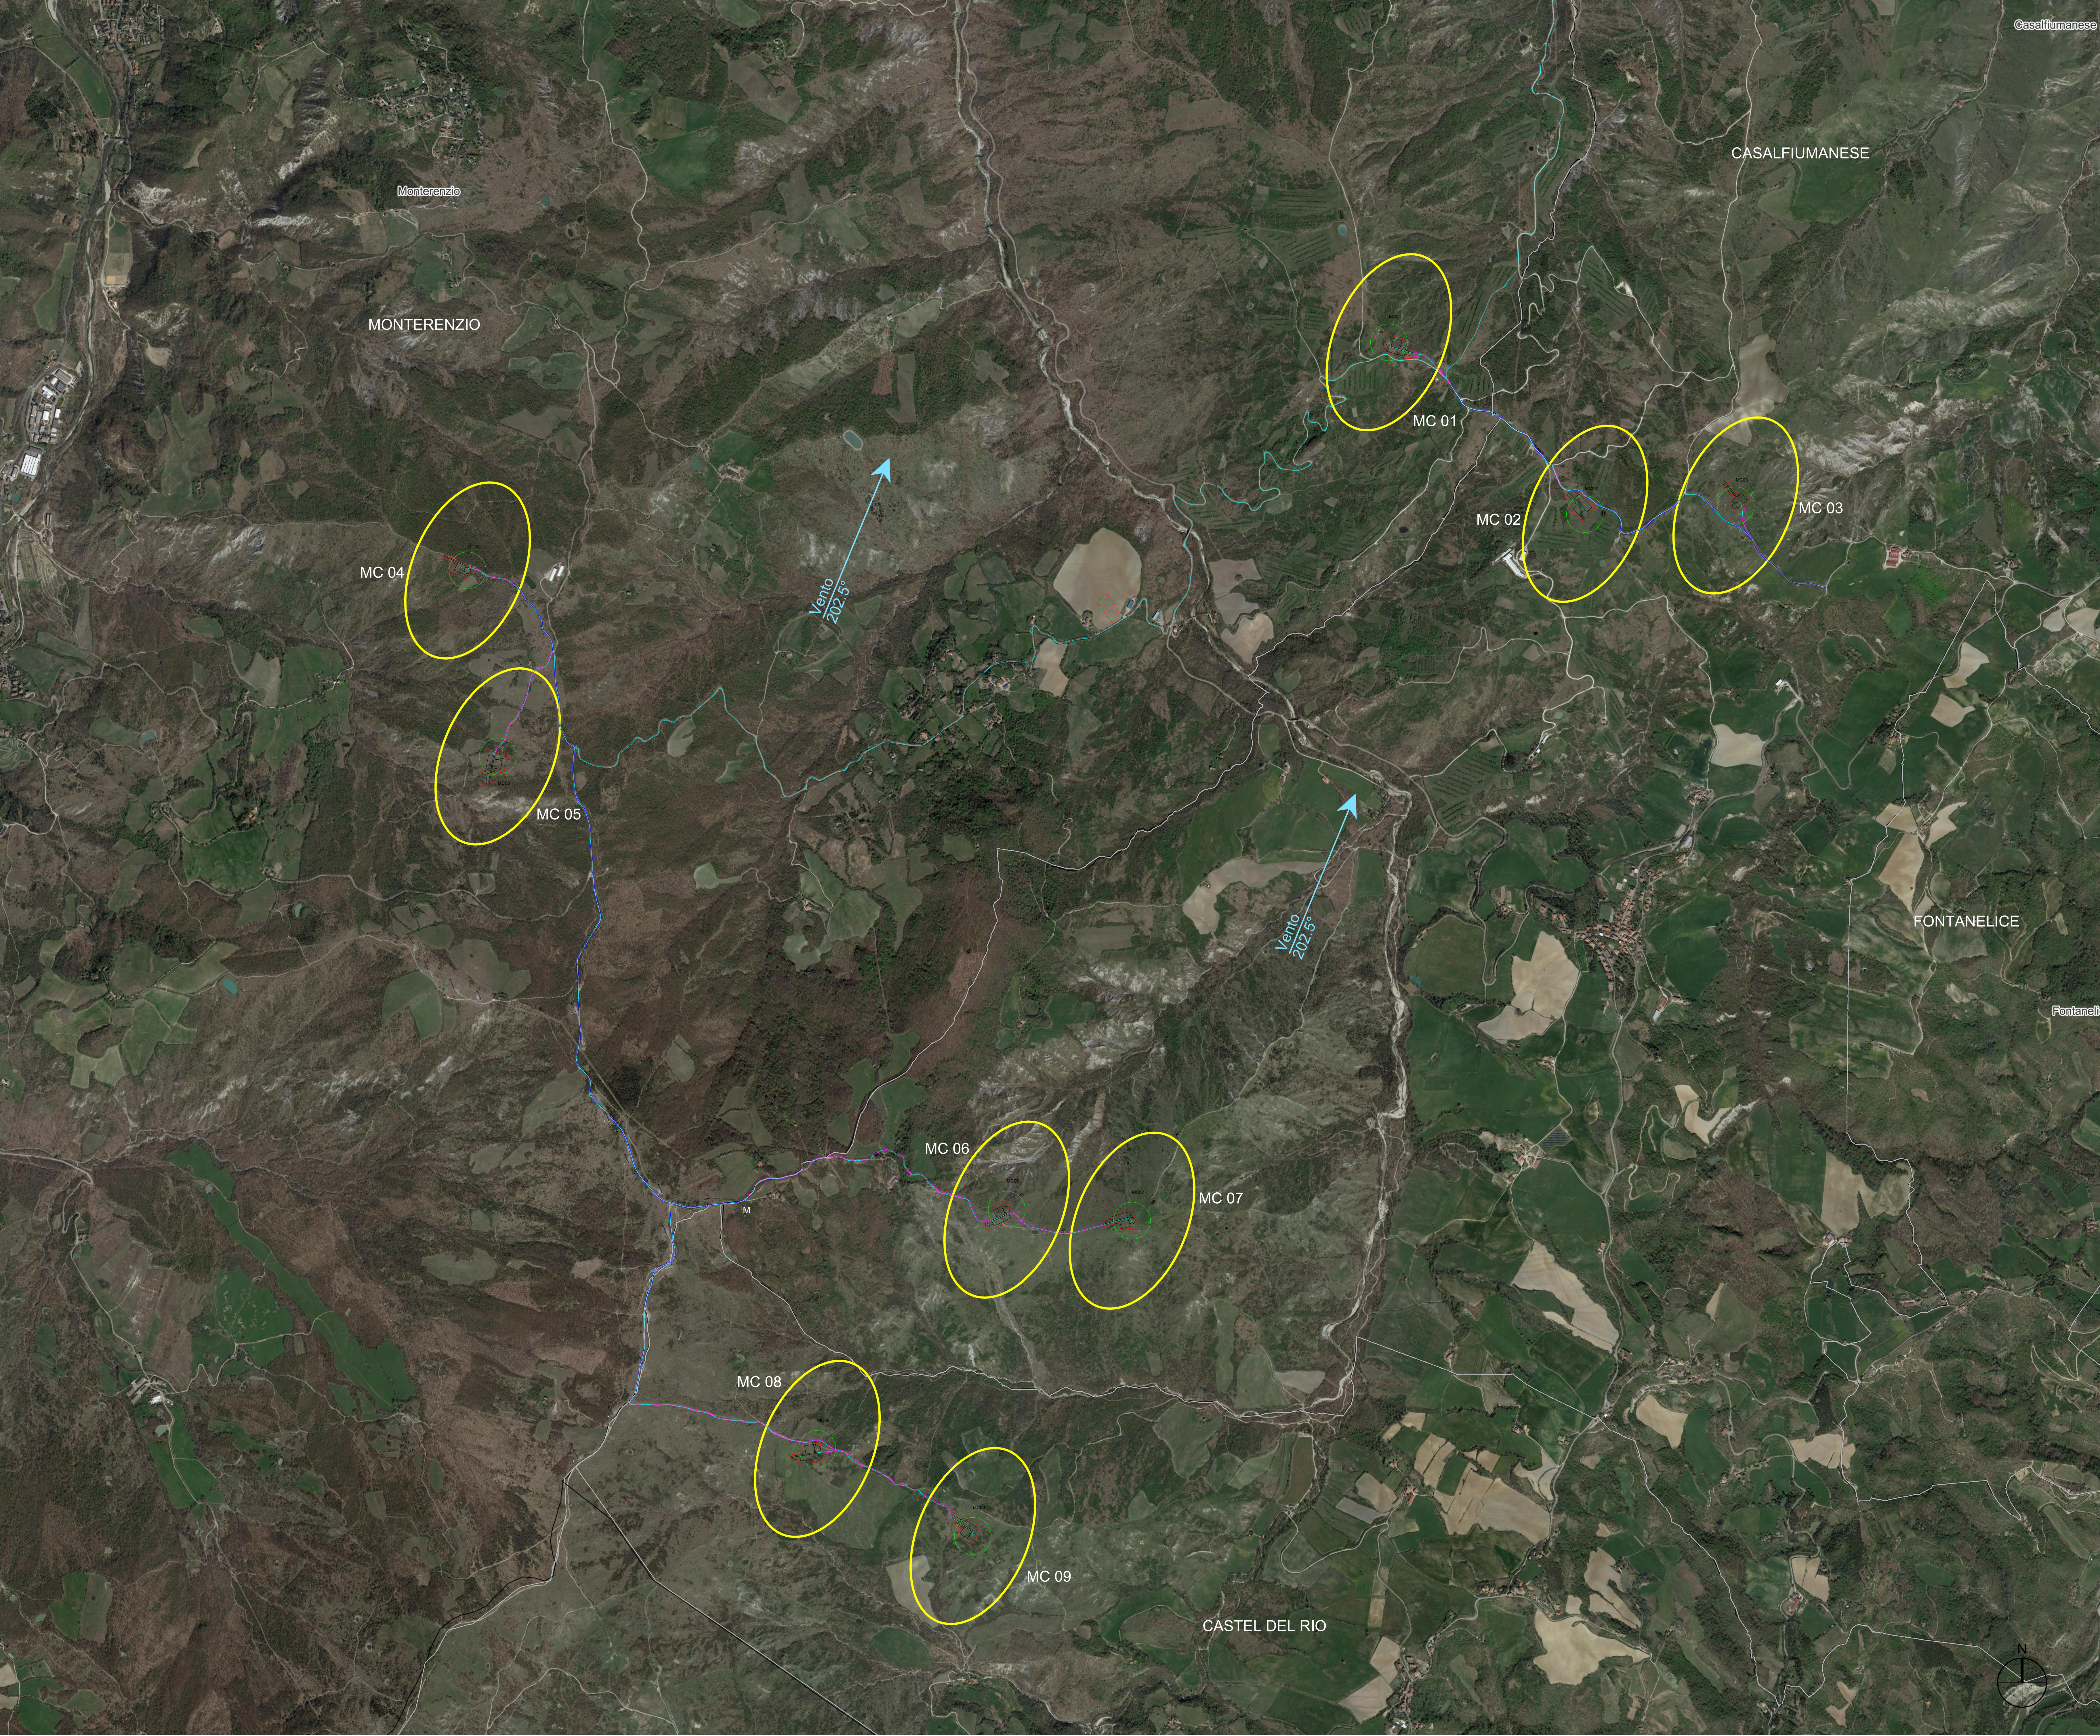

PROGETTO DEFINITIVO
PARCO EOLICO EMILIA

Titolo elaborato:
**PLANIMETRIA GENERALE D' IMPIANTO CON INTERDISTANZE
TRA GLI AEROGENERATORI**

SS	CG	GD	Emissione per Integrazione MASE	20/12/2023	00
REDATTO CONTR.	APPROV.	DESCRIZIONE	REVISIONE DOCUMENTO	DATA	REV

PROPONENTE EMILIA PRIME S.R.L. Via G. Garibaldi n.15 74023 Grottaglie (TA)	CONSULENZA GE.CO.D'OR S.R.L. Via G. Garibaldi n.15 74023 Grottaglie (TA) PROGETTISTA Ing. Gaetano D'Oronzio Via Goito 14 - Colobraro (MT)
---	--