



**LEGENDA**

- MC n°...  
Piazzola di montaggio
- Rotore WTG - D = 170 m
- Strade esistenti da adeguare
- Ingombro viabilità di progetto
- Linee 36 kV su strada esistente e di nuova realizzazione
- Confini Comunali
- Area Cantiere

AUTORIZZAZIONE UNICA EX D. LGS. N. 387/2003




PROGETTO DEFINITIVO  
PARCO EOLICO EMILIA

Titolo elaborato:  
**PLANIMETRIA GENERALE IMPIANTO COSTRUZIONE  
SU ORTOFOTO**

CG	GD	GD	Revisione Integrazioni MASE	20/12/2023	01
CG	GD	GD	Prima Emissione	12/09/2022	00
REDATTO	CONTR.	APPROV.	DESCRIZIONE REVISIONE DOCUMENTO	DATA	REV

<p><b>PROPONENTE</b></p> <p><b>EMILIA PRIME S.R.L.</b> Via G. Garibaldi n.15 74023 Grottaglie (TA)</p>	<p><b>CONSULENZA</b></p> <p><b>GE.CO.D'OR. S.R.L.</b> Via G. Garibaldi n.15 74023 Grottaglie (TA)</p> <p><b>PROGETTISTA</b> Ing. Gaetano D'Oronzio Via Goito 14 - Colobraro (MT)</p>
--	--

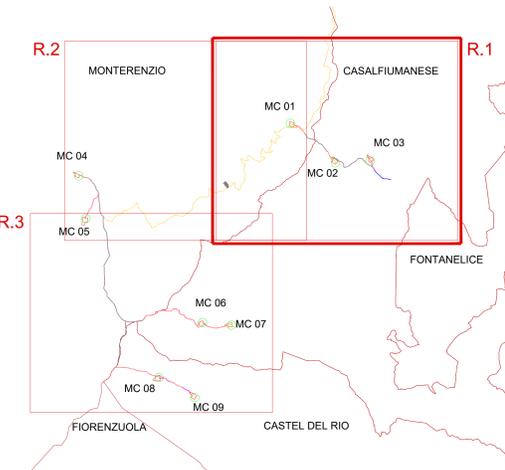

**LEGENDA**

-  MC n°...  
Piazzola di montaggio
-  Rotore WTG - D = 170 m
-  Strade esistenti da adeguare
-  Ingombro viabilità di progetto
-  Linee 36 kV su strada esistente e di nuova realizzazione
-  Confini Comunali
-  Area Cantiere

AUTORIZZAZIONE UNICA EX D. LGS. N. 387/2003



PROGETTO DEFINITIVO  
PARCO EOLICO EMILIA

Titolo elaborato:

PLANIMETRIA GENERALE IMPIANTO COSTRUZIONE  
SU ORTOFOTO

CG	GD	GD	Revisione per Integrazione MASE	20/12/2023	01
CG	GD	GD	Prima Emissione	19/09/2022	00
REDATTO	CONTR.	APPROV.	DESCRIZIONE REVISIONE DOCUMENTO	DATA	REV

PROPONENTE




**EMILIA PRIME S.R.L.**  
Via G. Garibaldi n.15  
74023 Grottaglie (TA)

CONSULENZA



**GE.CO.D'OR. S.R.L.**  
Via G. Garibaldi n.15  
74023 Grottaglie (TA)

PROGETTISTA  
Ing. Gaetano D'Oronzio  
Via Goito 14 - Colobraro (MT)

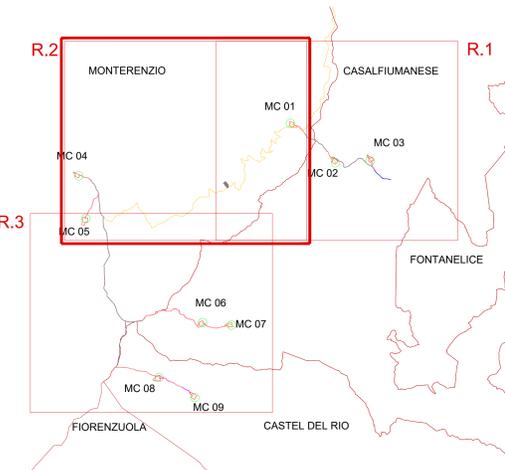

**LEGENDA**

-  MC n°...  
Piazzola di montaggio
-  Rotore WTG - D = 170 m
-  Strade esistenti da adeguare
-  Ingombro viabilità di progetto
-  Linee 36 kV su strada esistente e di nuova realizzazione
-  Confini Comunali
-  Area Cantiere

AUTORIZZAZIONE UNICA EX D. LGS. N. 387/2003



**PROGETTO DEFINITIVO  
PARCO EOLICO EMILIA**

Titolo elaborato:

**PLANIMETRIA GENERALE IMPIANTO COSTRUZIONE  
SU ORTOFOTO**

CG	GD	GD	Revisione per Integrazione Mase	20/12/2023	01
CG	GD	GD	Prima Emissione	12/09/2022	00
REDATTO	CONTR.	APPROV.	DESCRIZIONE REVISIONE DOCUMENTO	DATA	REV

**PROPONENTE**




**EMILIA PRIME S.R.L.**  
Via G. Garibaldi n.15  
74023 Grottaglie (TA)

**CONSULENZA**



**GE.CO.D'OR. S.R.L.**  
Via G. Garibaldi n.15  
74023 Grottaglie (TA)

**PROGETTISTA**  
Ing. Gaetano D'Oronzio  
Via Goito 14 - Colobraro (MT)

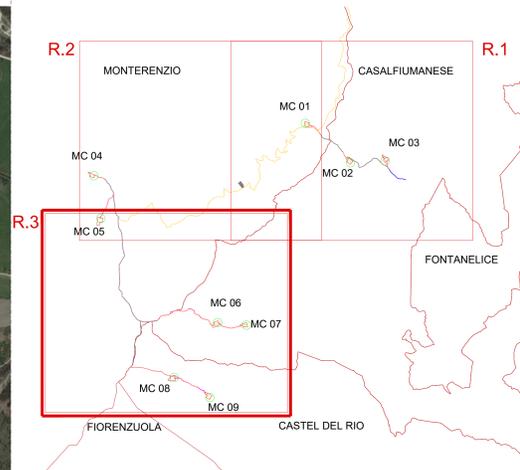

**LEGENDA**

- MC n°...  
Piazzola di montaggio
- Rotore WTG - D = 170 m
- Strade esistenti da adeguare
- Ingombro viabilità di progetto
- Linee 36 kV su strada esistente e di nuova realizzazione
- Confini Comunali

AUTORIZZAZIONE UNICA EX D. LGS. N. 387/2003



PROGETTO DEFINITIVO  
PARCO EOLICO EMILIA

Titolo elaborato:  
**PLANIMETRIA GENERALE IMPIANTO COSTRUZIONE  
SU ORTOFOTO**

CG	GD	GD	Revisione per Integrazione Mase	20/12/2023	01
CG	GD	GD	Prima Emissione	12/09/2022	00
REDATTO	CONTR.	APPROV.	DESCRIZIONE REVISIONE DOCUMENTO	DATA	REV

<p><b>PROPONENTE</b></p> <p><b>EMILIA PRIME S.R.L.</b> Via G. Garibaldi n.15 74023 Grottaglie (TA)</p>	<p><b>CONSULENZA</b></p> <p><b>GE.CO.D'OR. S.R.L.</b> Via G. Garibaldi n.15 74023 Grottaglie (TA)</p> <p><b>PROGETTISTA</b> Ing. Gaetano D'Oronzio Via Goito 14 - Colobraro (MT)</p>
--	--