

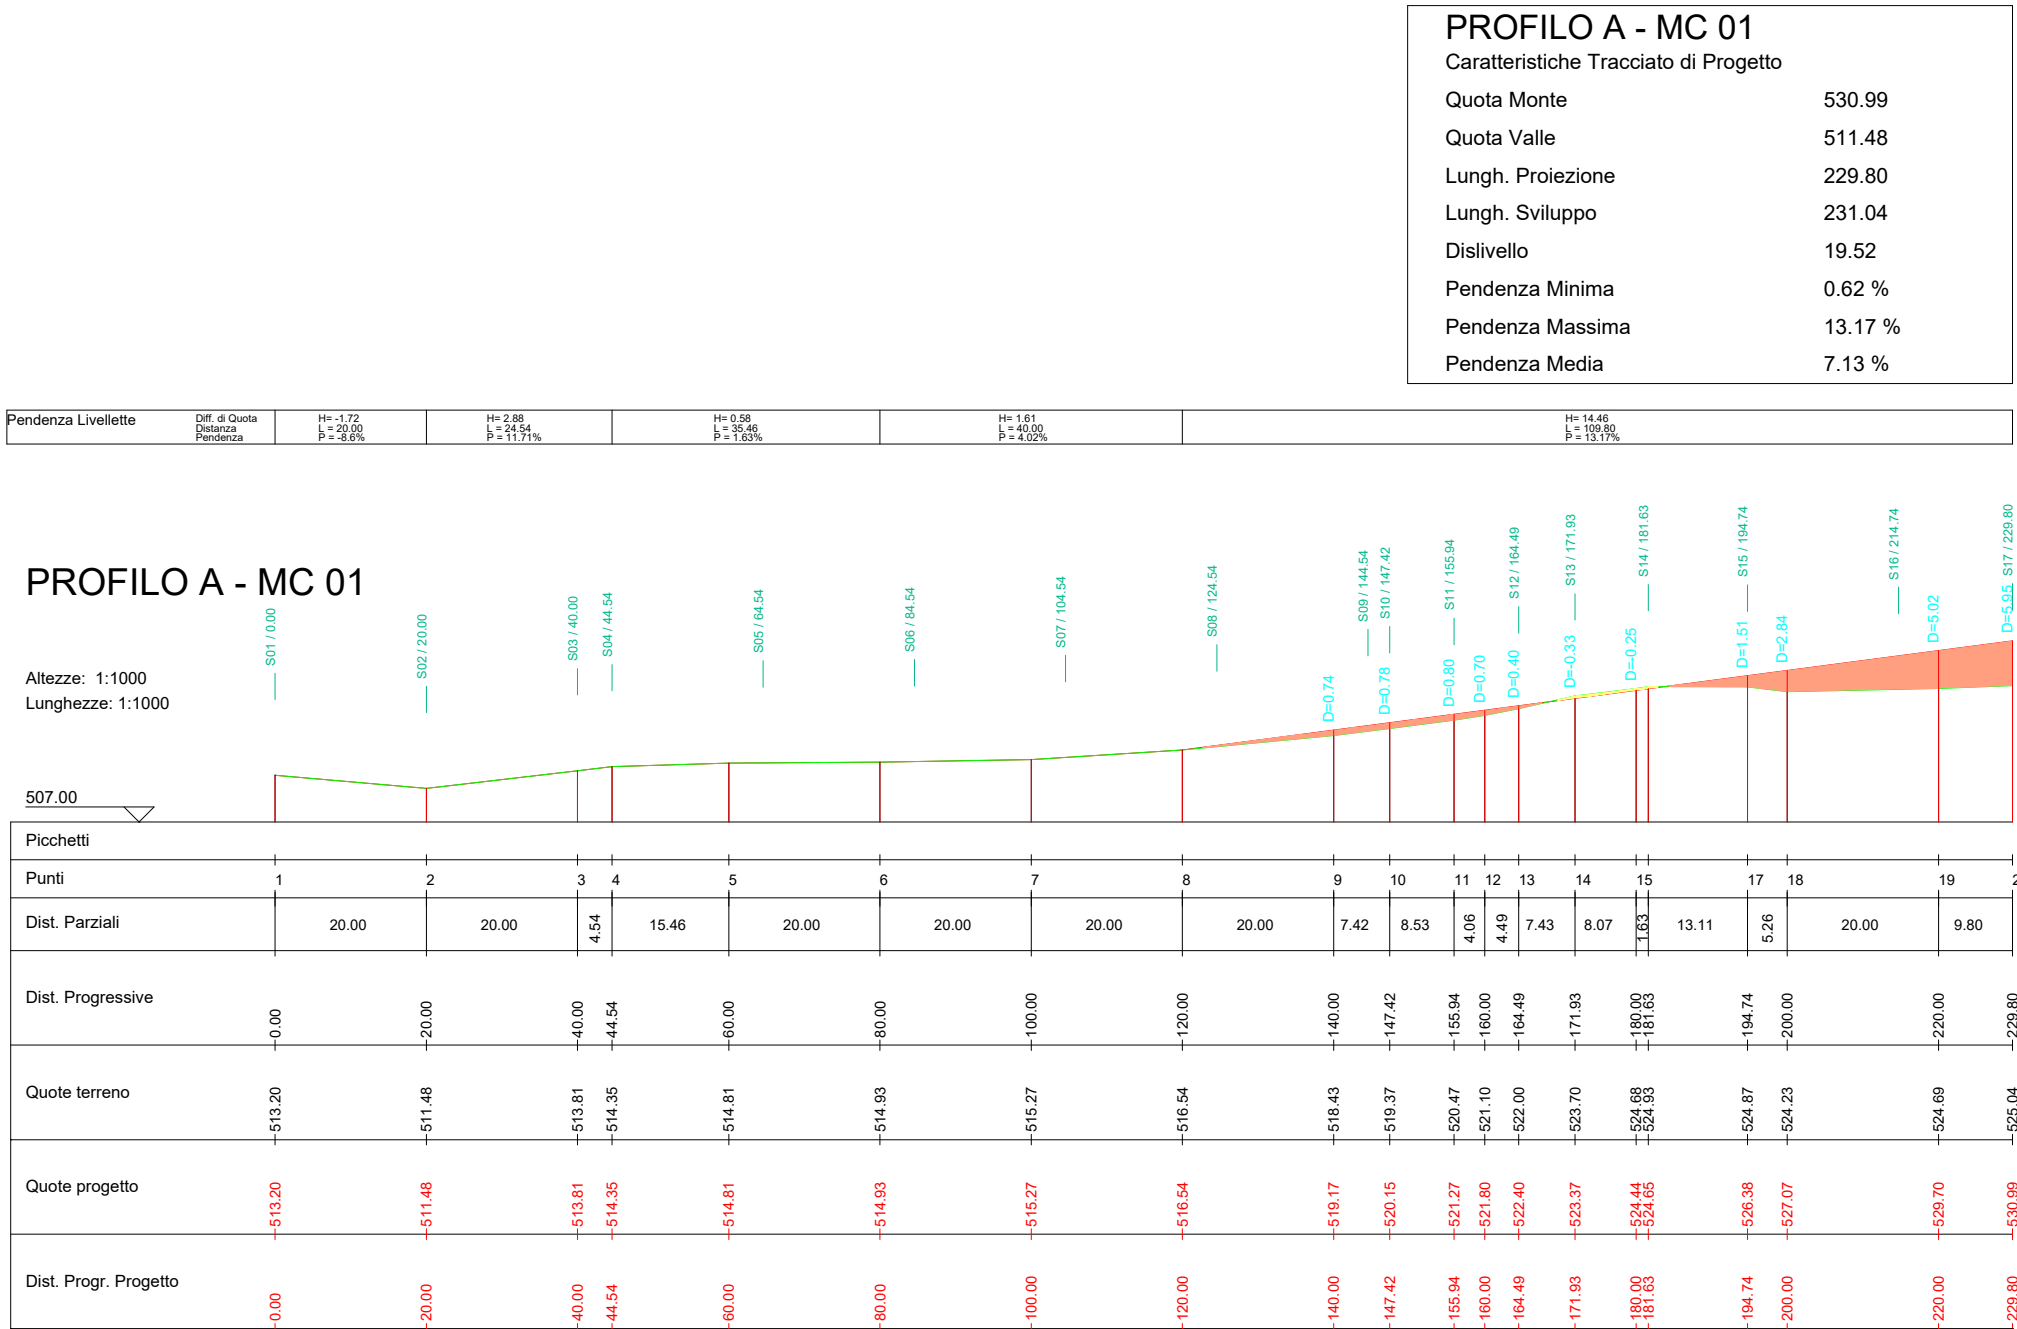
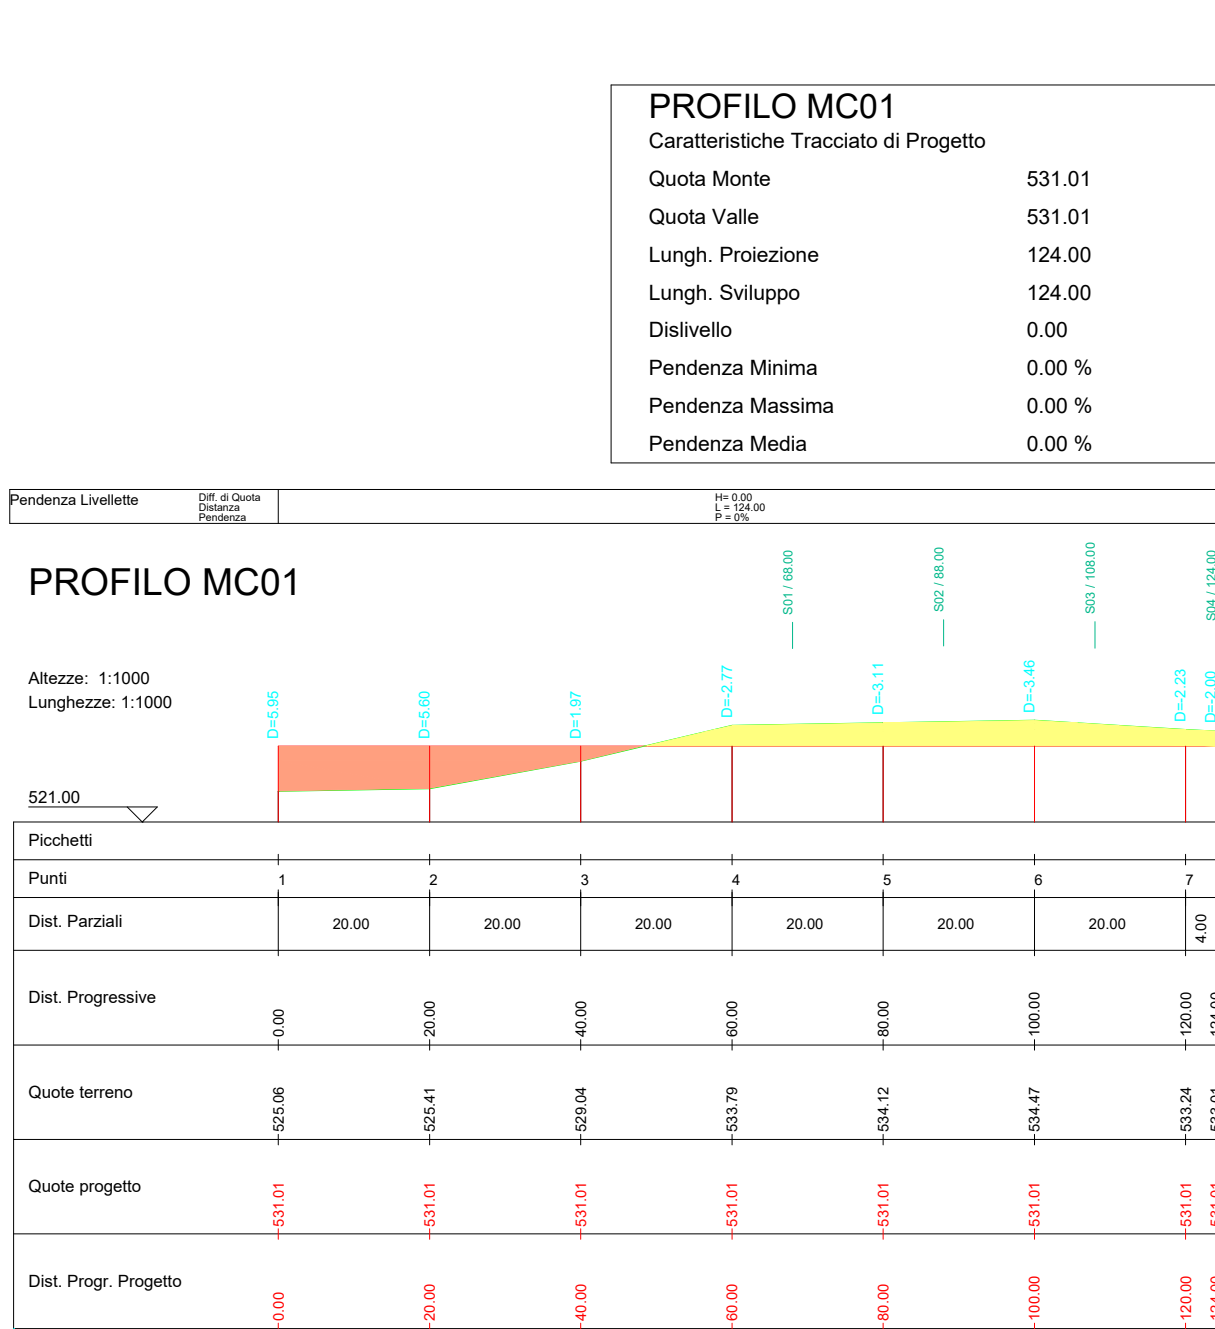


K-PLAN

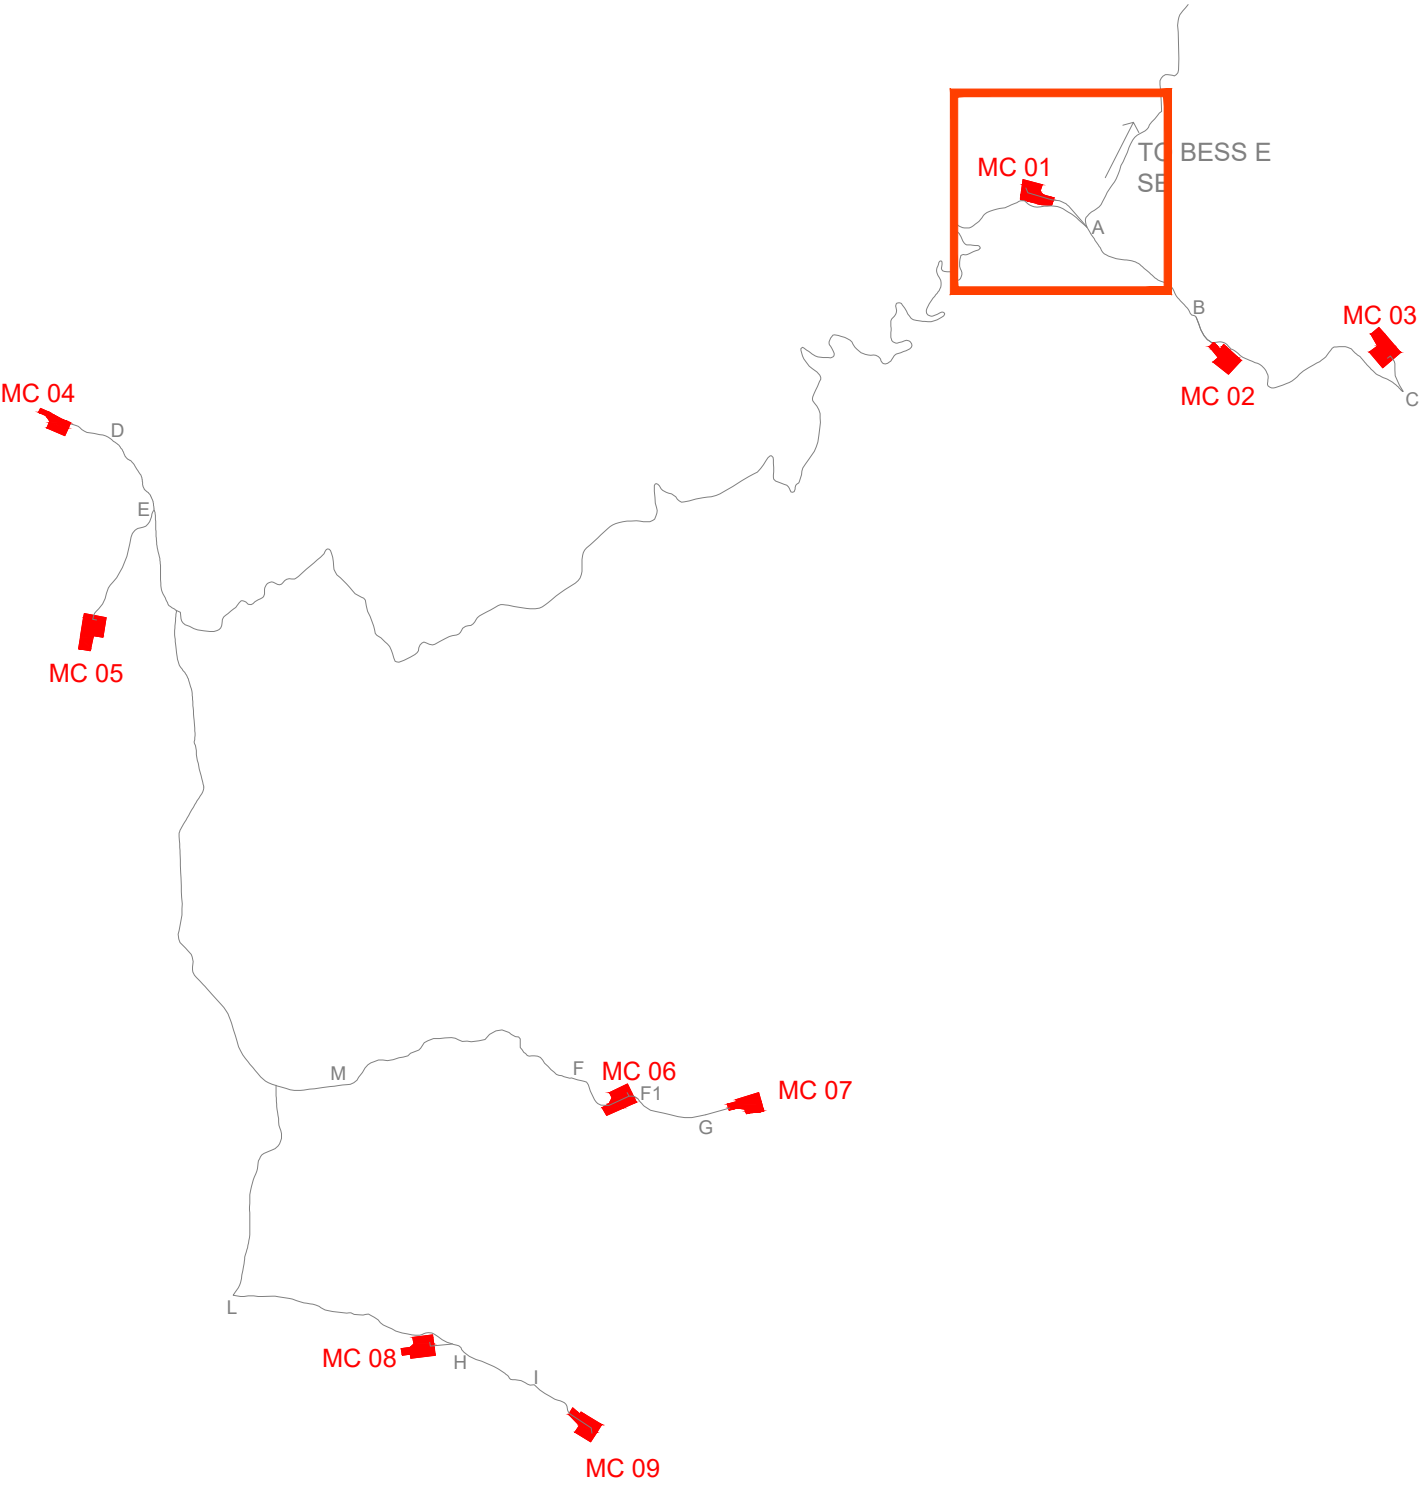

PLANIMETRIA PIAZZOLA MC01 E STRADA PROFILO A-MC01 SU CURVE DI LIVELLO_ SCALA 1:1.000

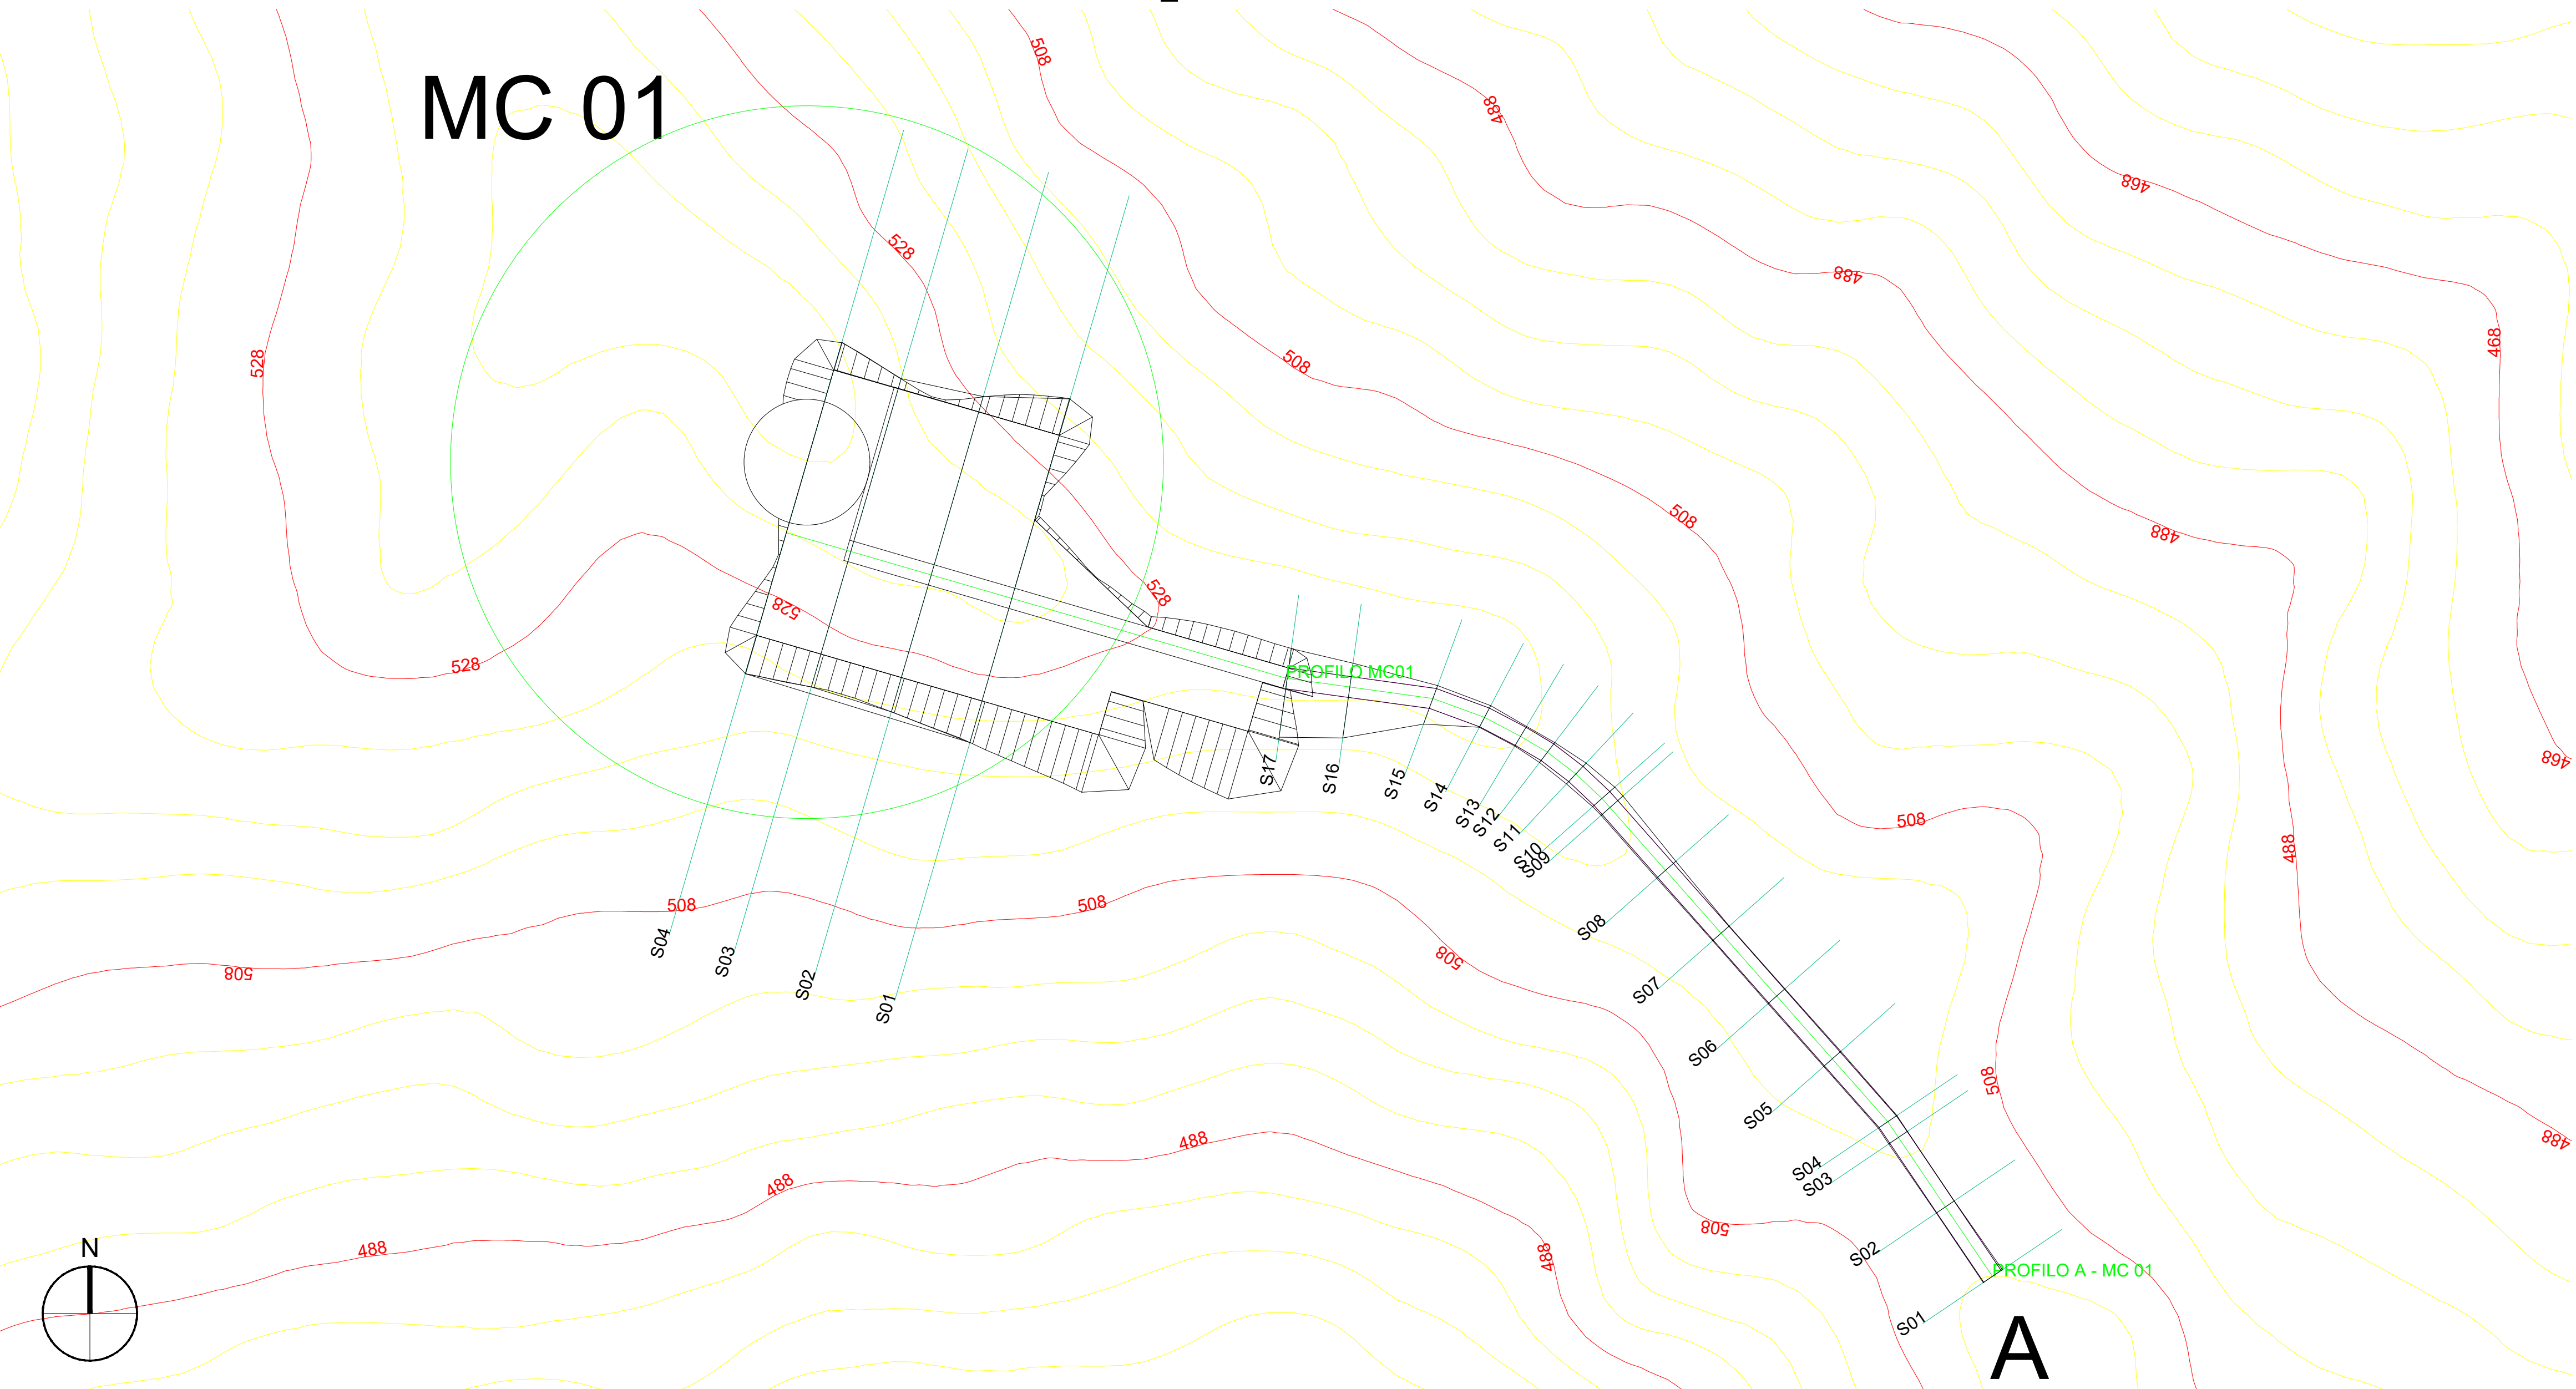

LEGENDA



AUTORIZZAZIONE UNICA EX D. LGS. N. 387/2003



PROGETTO DEFINITIVO
PARCO EOLICO EMILIA

Titolo elaborato:

PLANIMETRIA E PROFILI LONGITUDINALI STRADA DI
ACCESSO, PIAZZOLA MC01...MC09 e BESS

MT	PD	GD	Correzione titolo	20/12/2023	01
CG	PD	GD	Prima Emissione	12/09/2022	00
REDATTO	CONTR.	APPROV.	DESCRIZIONE REVISIONE DOCUMENTO	DATA	REV

PROPONENTE



EMILIA PRIME S.R.L.
Via G. Garibaldi n.15
74023 Grottaglie (TA)

CONSULENZA




GE.CO.D'OR. S.R.L.
Via G. Garibaldi n.15
74023 Grottaglie (TA)

PROGETTISTA
Ing. Gaetano D'Oronzio
Via Goito 14 - Colobraro (MT)

Codice MCOC045	Formato A1	Scala 1:1.000	Foglio 1/14
-------------------	---------------	------------------	----------------


K-PLAN

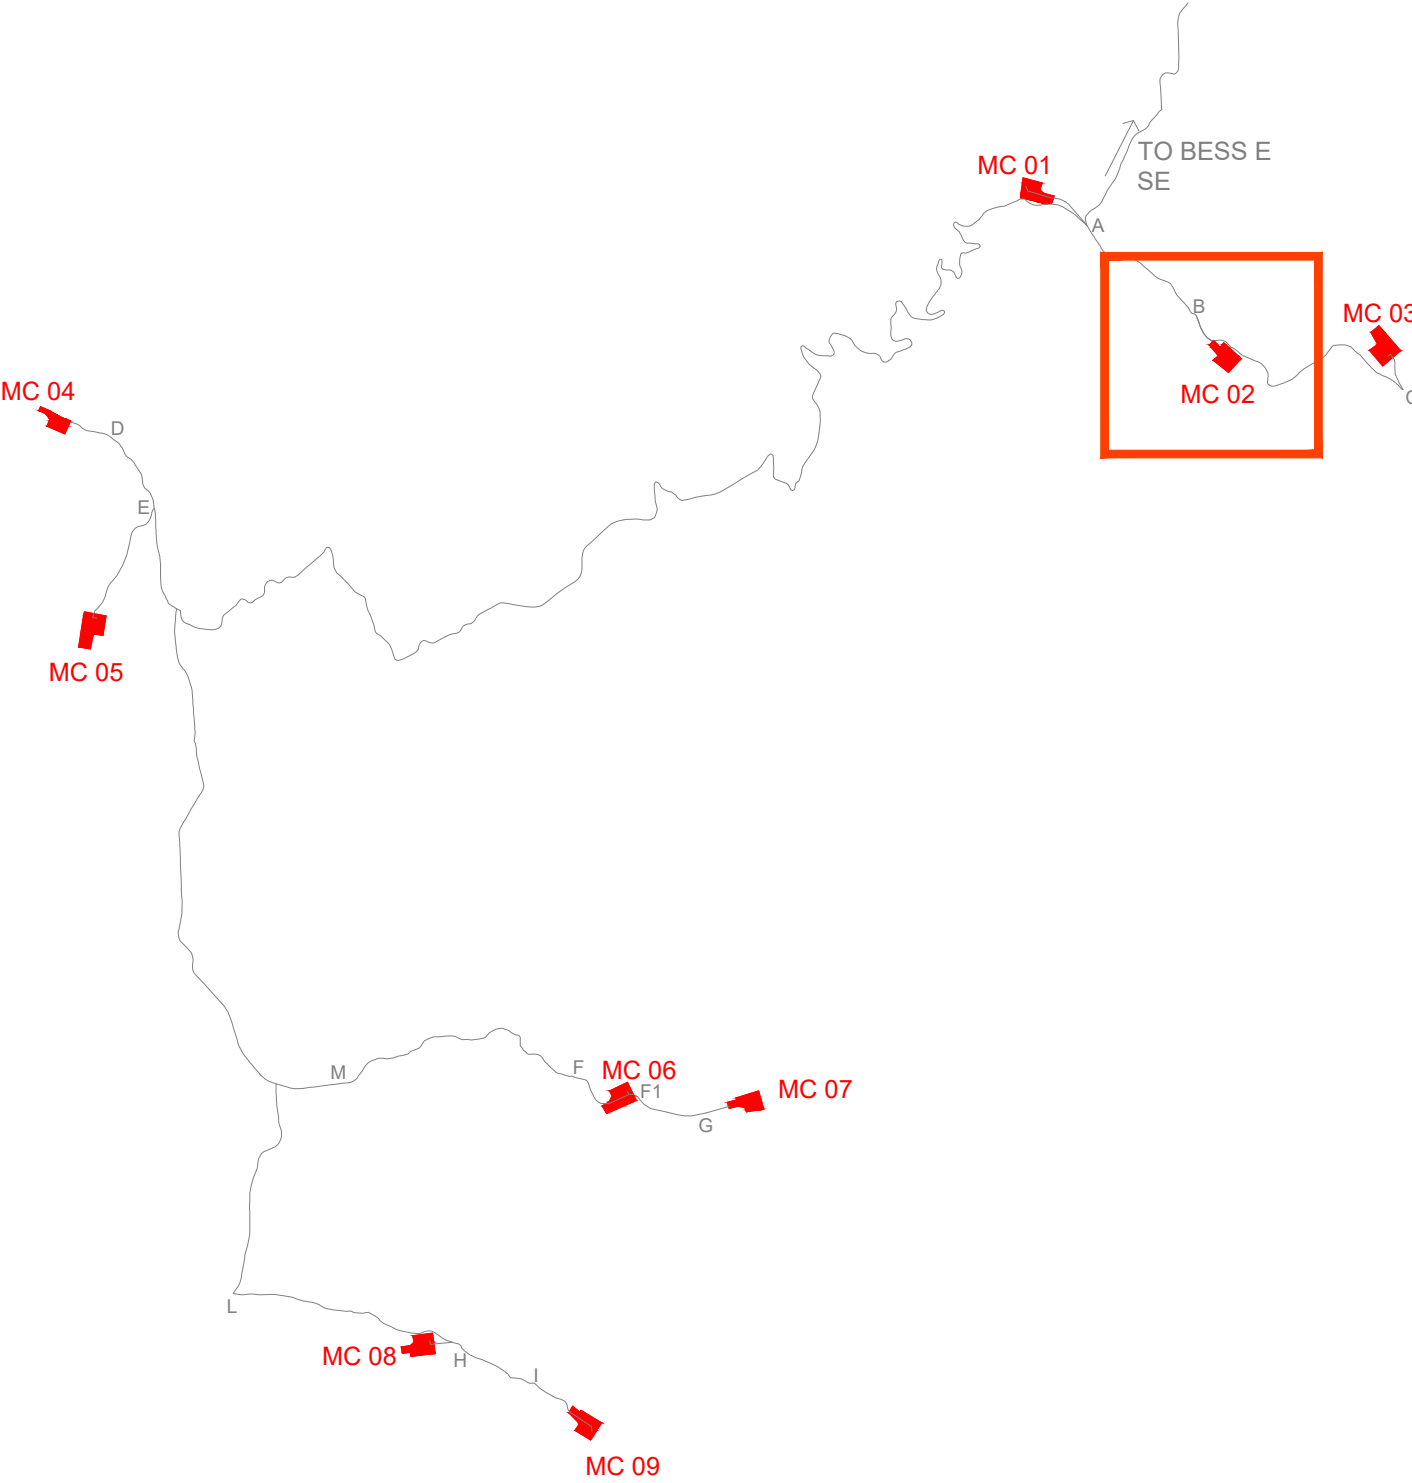

PROFILO B - MC 02

Caratteristiche Tracciato di Progetto


Quota Monte	548.74
Quota Valle	534.58
Lungh. Proiezione	148.96
Lungh. Sviluppo	149.65
Dislivello	14.17
Pendenza Minima	4.28 %
Pendenza Massima	12.50 %
Pendenza Media	9.29 %

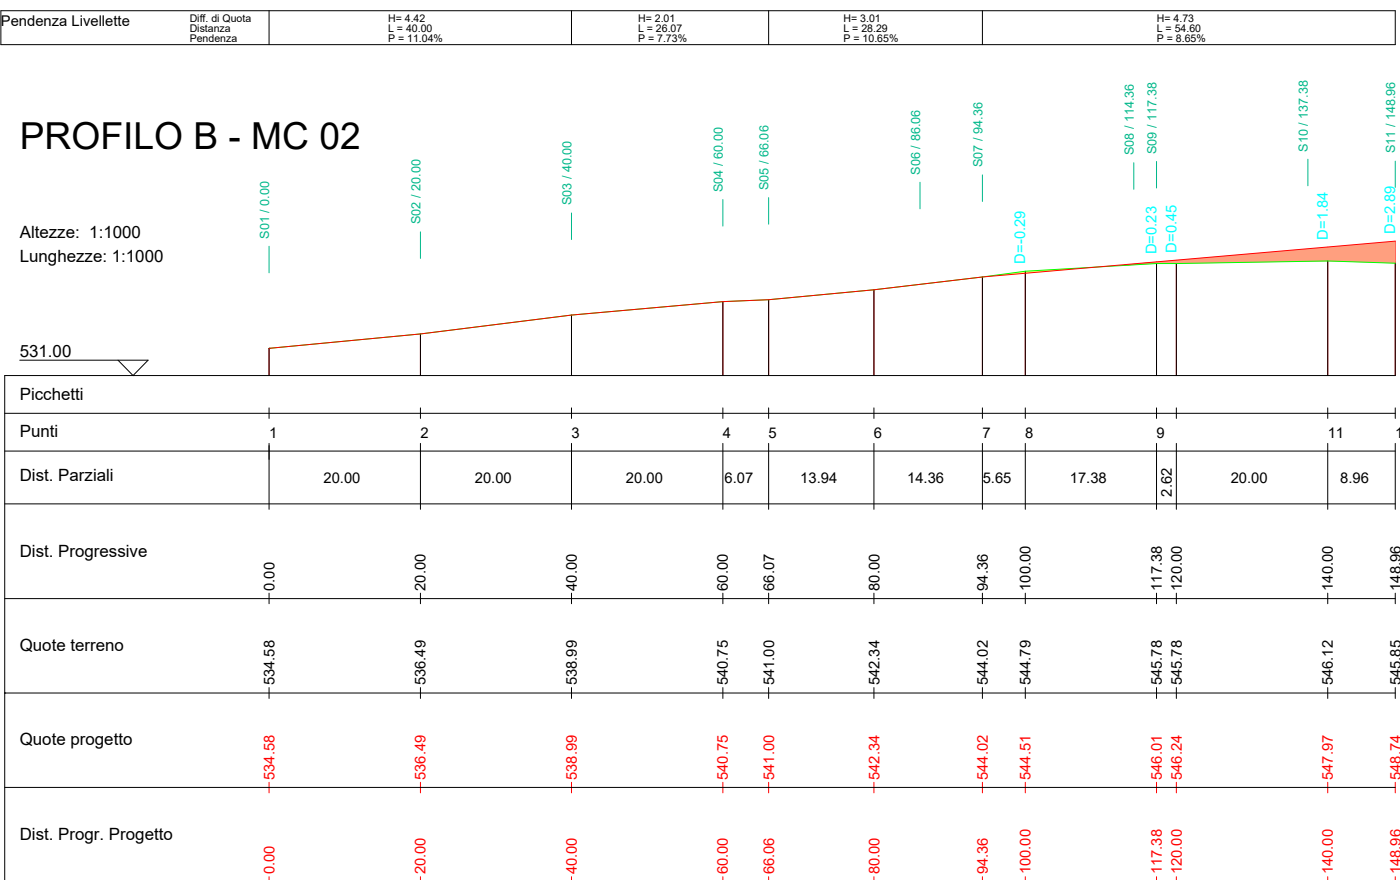


PROFILO MC 02

Caratteristiche Tracciato di Progetto

Quota Monte	548.74
Quota Valle	548.74
Lungh. Proiezione	124.30
Lungh. Sviluppo	124.30
Dislivello	0.00
Pendenza Minima	0.00 %
Pendenza Massima	0.00 %
Pendenza Media	0.00 %

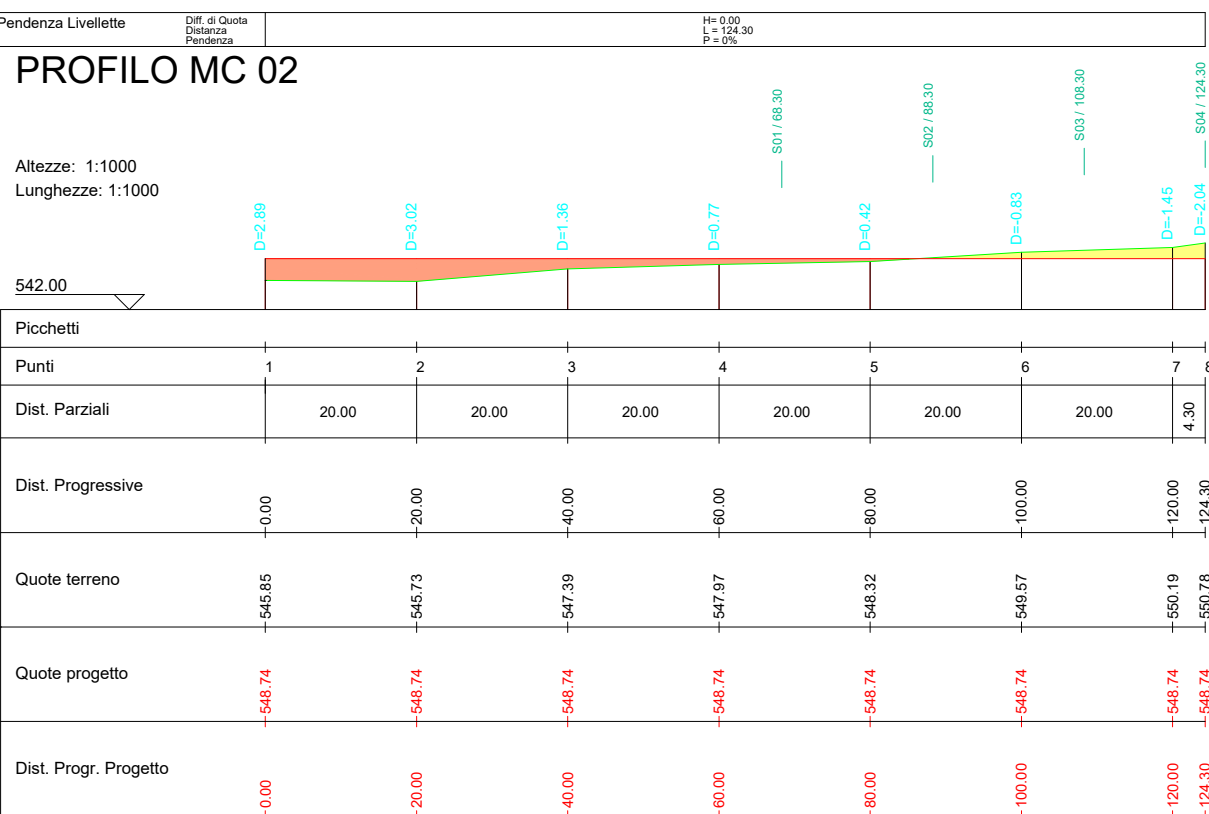

PLANIMETRIA PIAZZOLA MC02 E STRADA PROFILO B-MC02 SU CURVE DI LIVELLO_ SCALA 1:1.000

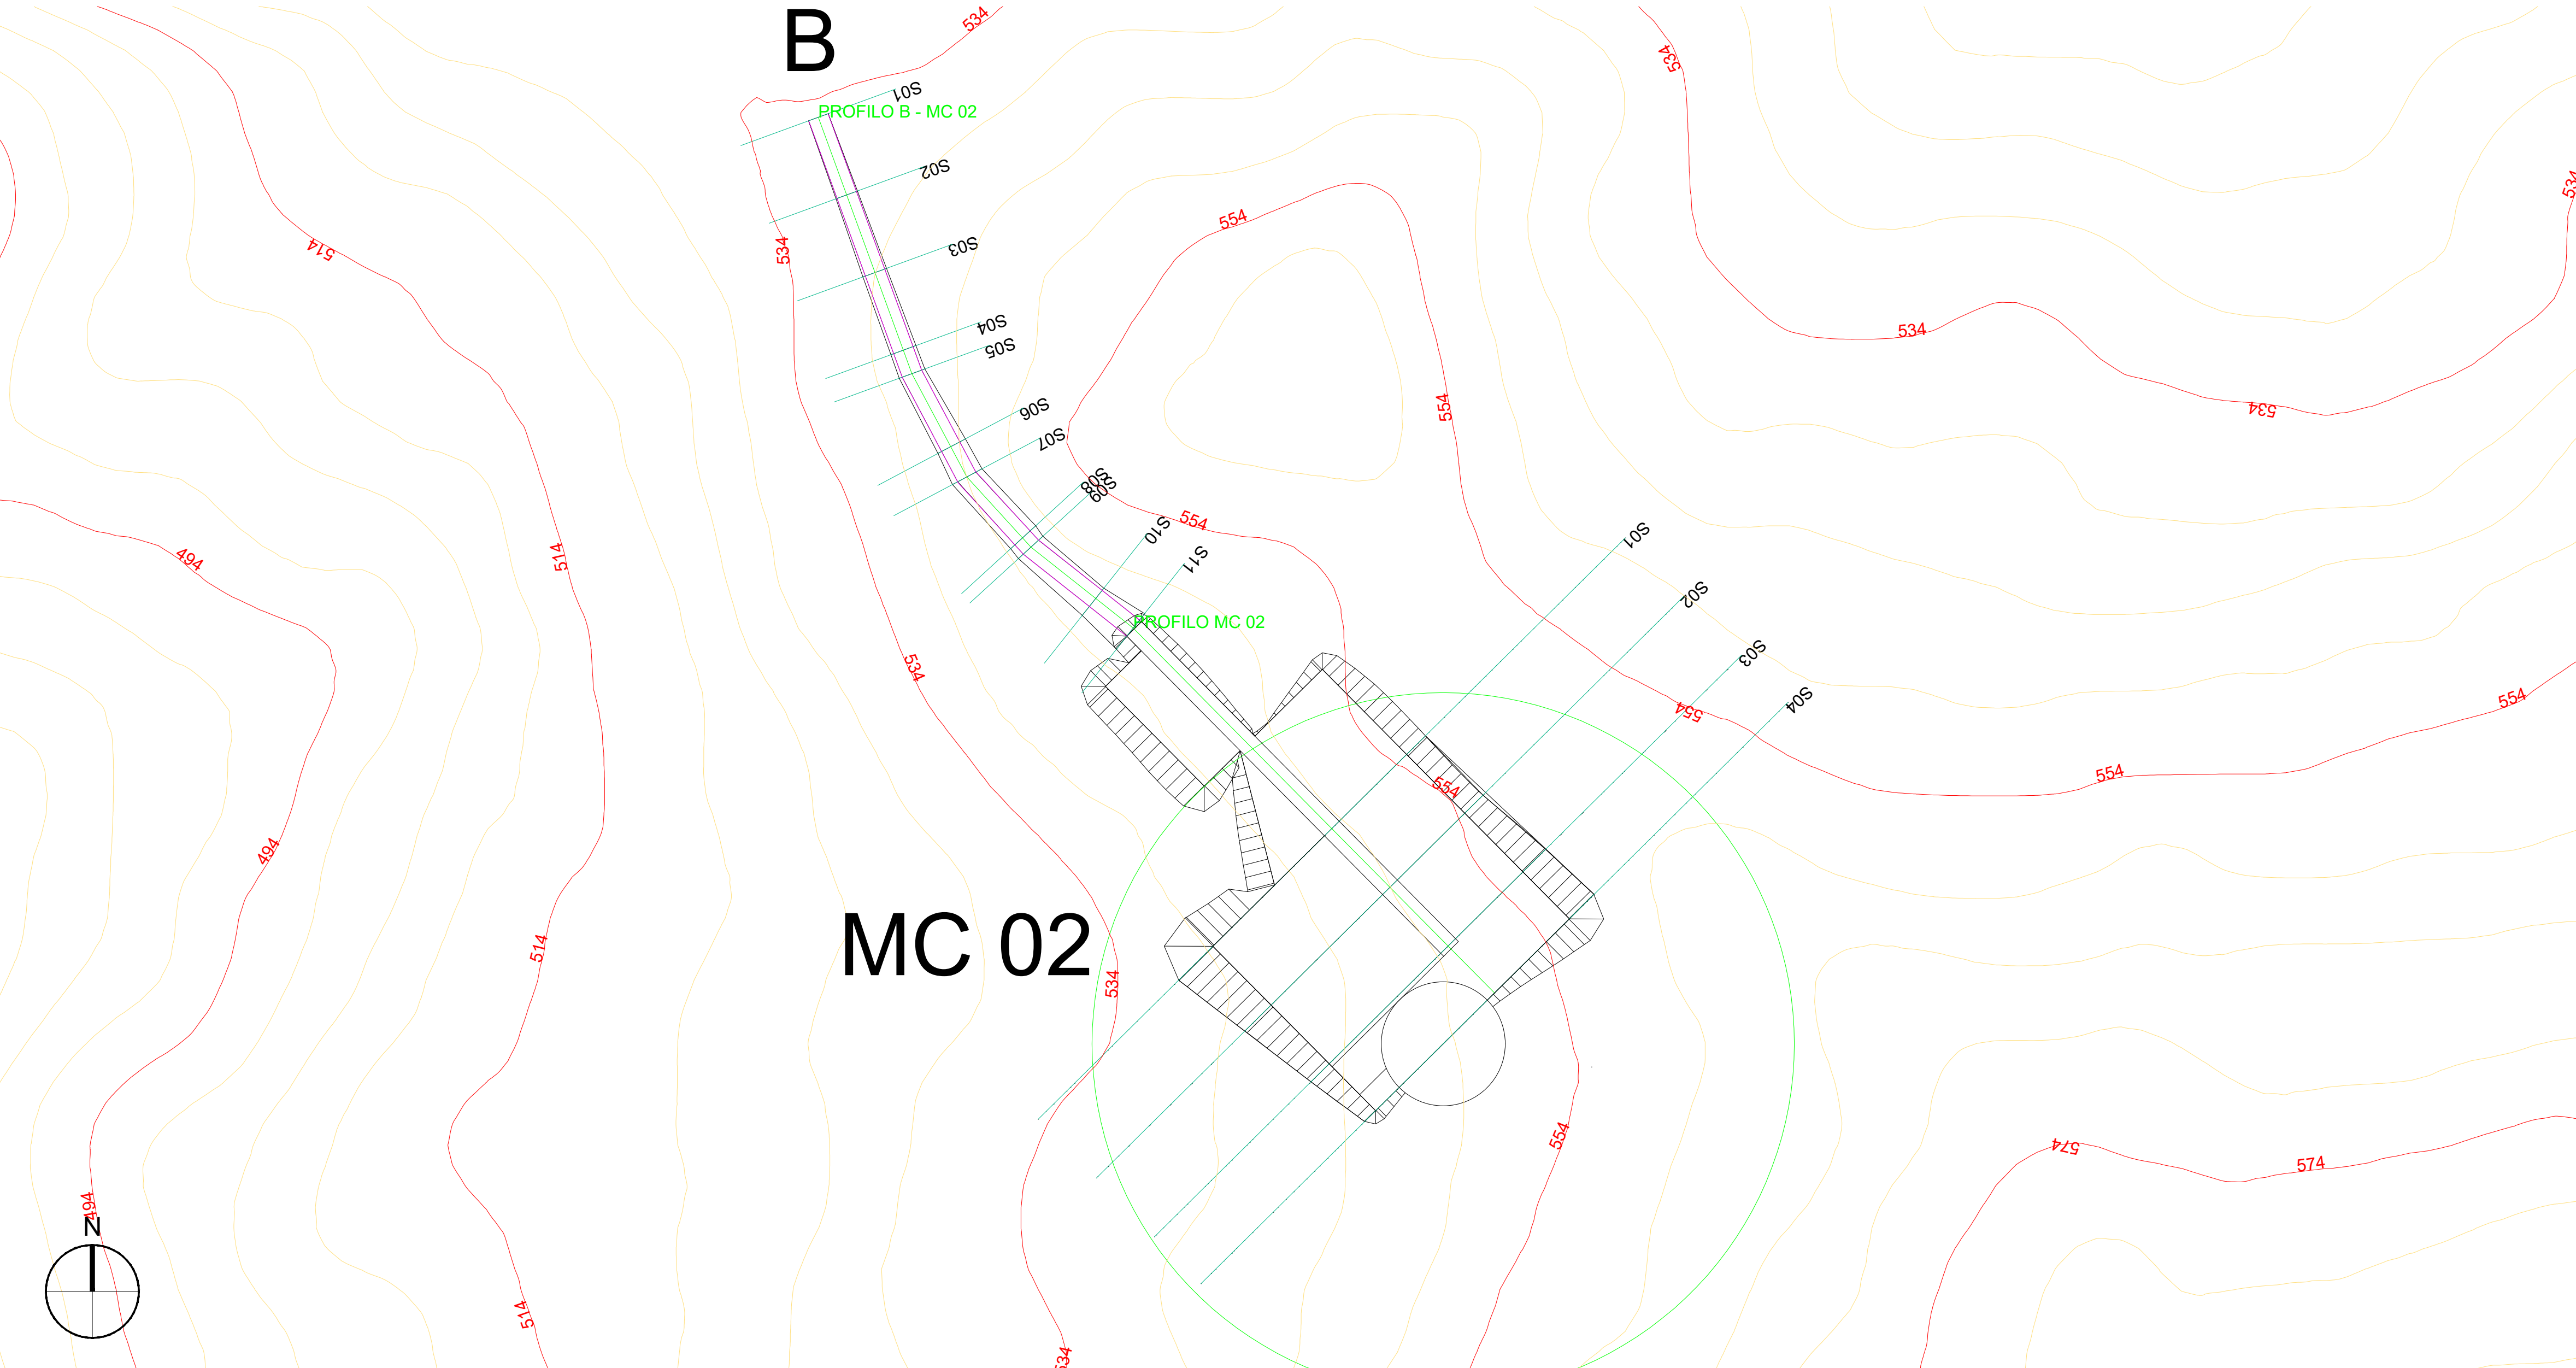

LEGENDA



AUTORIZZAZIONE UNICA EX D. LGS. N. 387/2003



PROGETTO DEFINITIVO
PARCO EOLICO EMILIA

Titolo elaborato:

PLANIMETRIA E PROFILI LONGITUDINALI STRADA DI
ACCESSO, PIAZZOLA MC01...MC09 e BESS

MT	PD	GD	Correzione titolo	20/12/2023	01
CG	PD	GD	Prima Emissione	12/09/2022	00
REDATTO	CONTR.	APPROV.	DESCRIZIONE REVISIONE DOCUMENTO	DATA	REV

PROPONENTE



EMILIA PRIME S.R.L.
Via G. Garibaldi n.15
74023 Grottaglie (TA)

CONSULENZA




GE.CO.D'OR. S.R.L.
Via G. Garibaldi n.15
74023 Grottaglie (TA)

PROGETTISTA
Ing. Gaetano D'Oronzio
Via Goito 14 - Colobraro (MT)

Codice MCOC045	Formato A1	Scala 1:1.000	Foglio 2/14
-------------------	---------------	------------------	----------------


PROFILO PIAZZOLA MC 03	
Caratteristiche Tracciato di Progetto	
Quota Monte	528.30
Quota Valle	528.30
Lungh. Proiezione	139.07
Lungh. Sviluppo	139.07
Dislivello	0.00
Pendenza Minima	0.00 %
Pendenza Massima	0.00 %
Pendenza Media	0.00 %

PROFILO PIAZZOLA MC 03

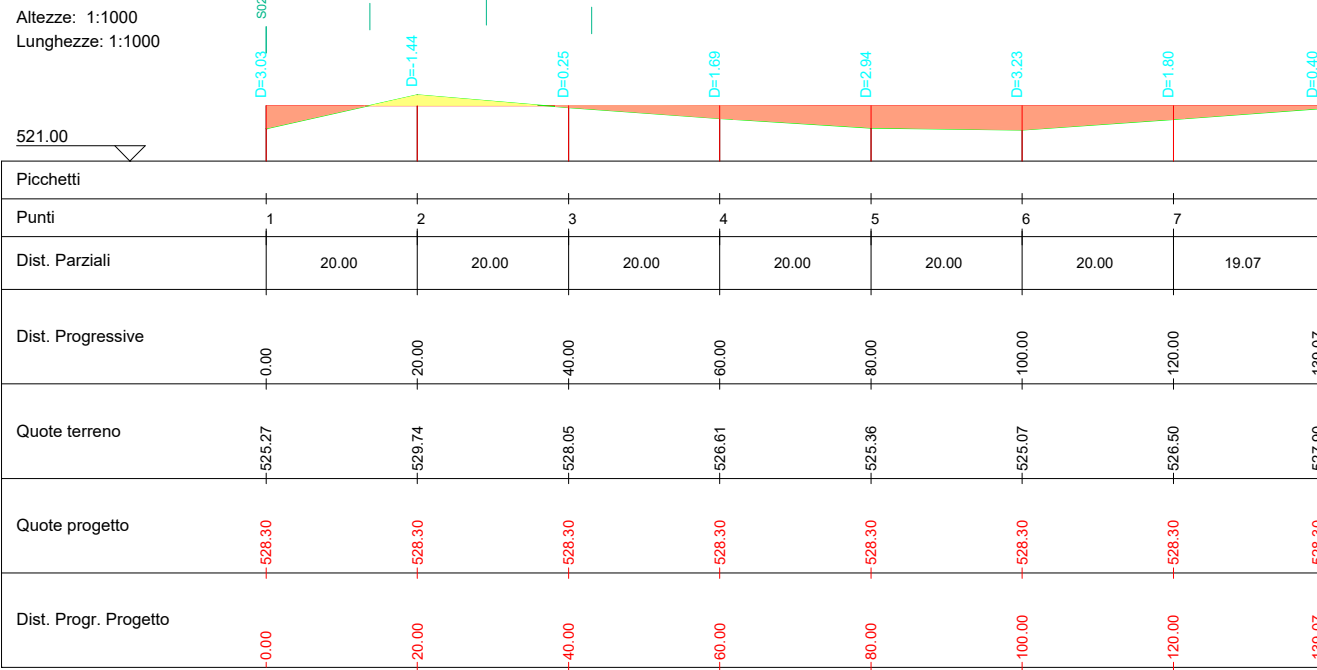


PROFILO C - MC 03	
Caratteristiche Tracciato di Progetto	
Quota Monte	528.30
Quota Valle	503.78
Lungh. Proiezione	252.71
Lungh. Sviluppo	254.04
Dislivello	24.52
Pendenza Minima	1.54 %
Pendenza Massima	11.63 %
Pendenza Media	7.60 %

PROFILO C - MC 03

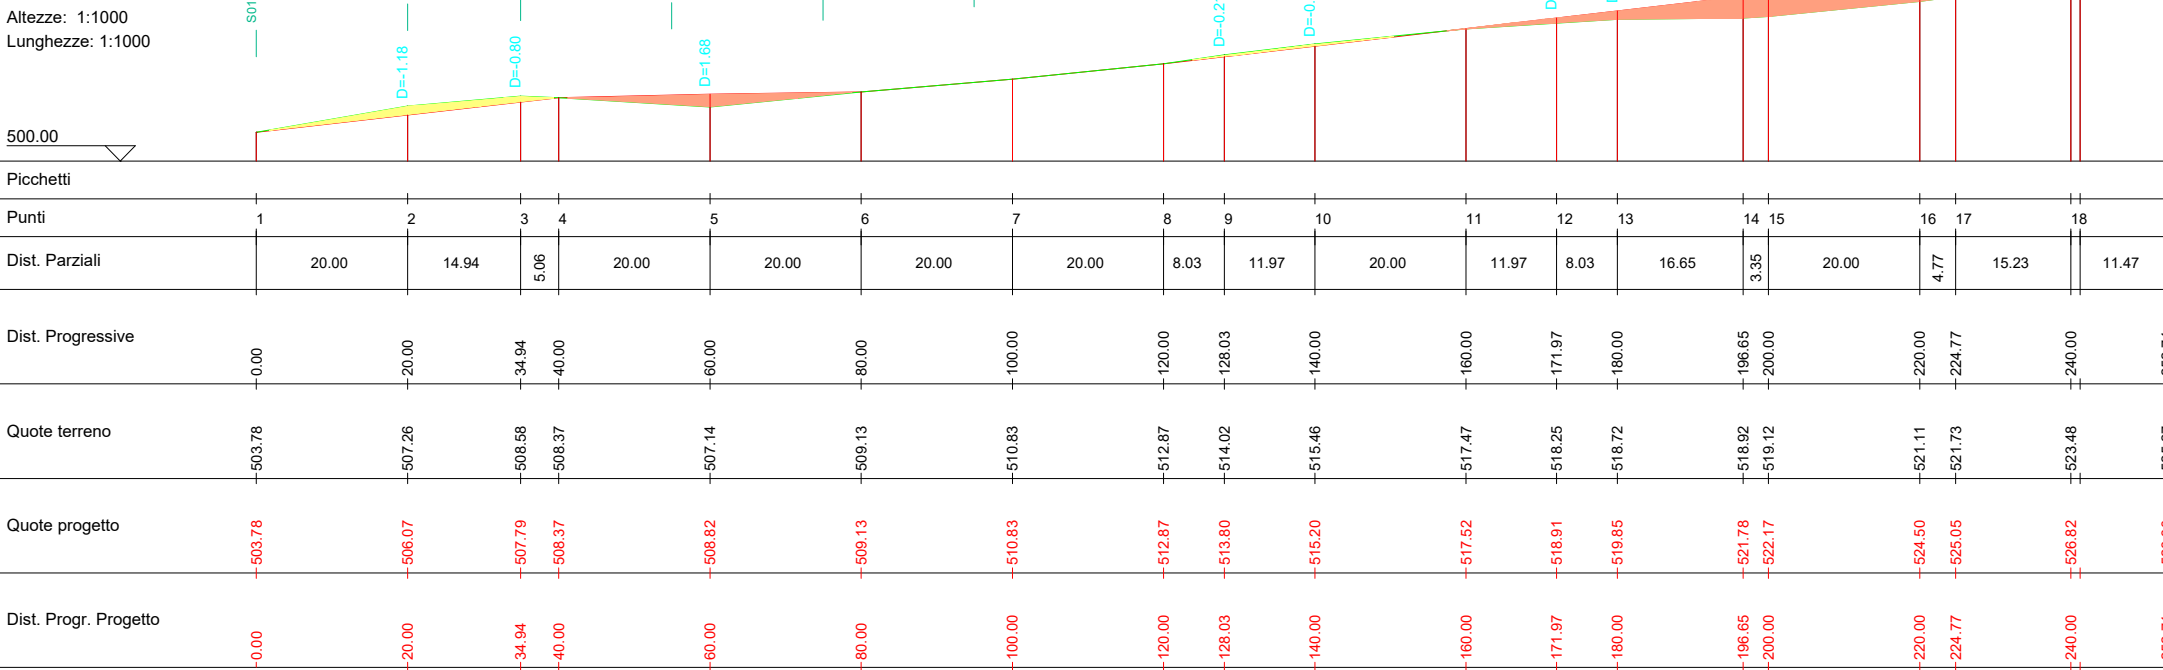


PROFILO ASSE PIAZZOLA	
Caratteristiche Tracciato di Progetto	
Quota Monte	528.30
Quota Valle	528.30
Lungh. Proiezione	96.01
Lungh. Sviluppo	96.01
Dislivello	0.00
Pendenza Minima	0.00 %
Pendenza Massima	0.00 %
Pendenza Media	0.00 %


PROFILO ASSE PIAZZOLA

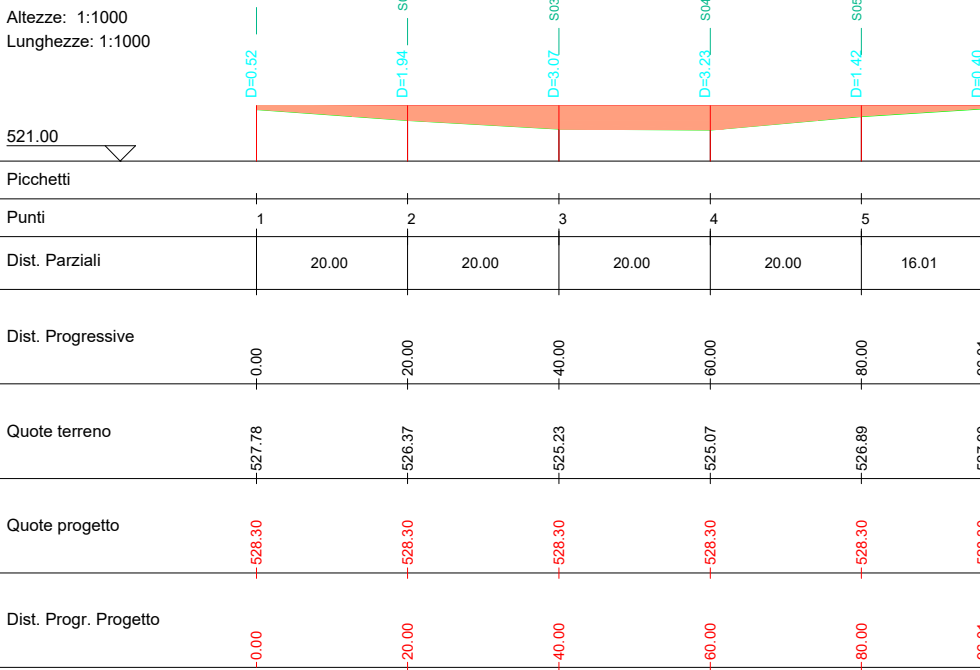

K-PLAN

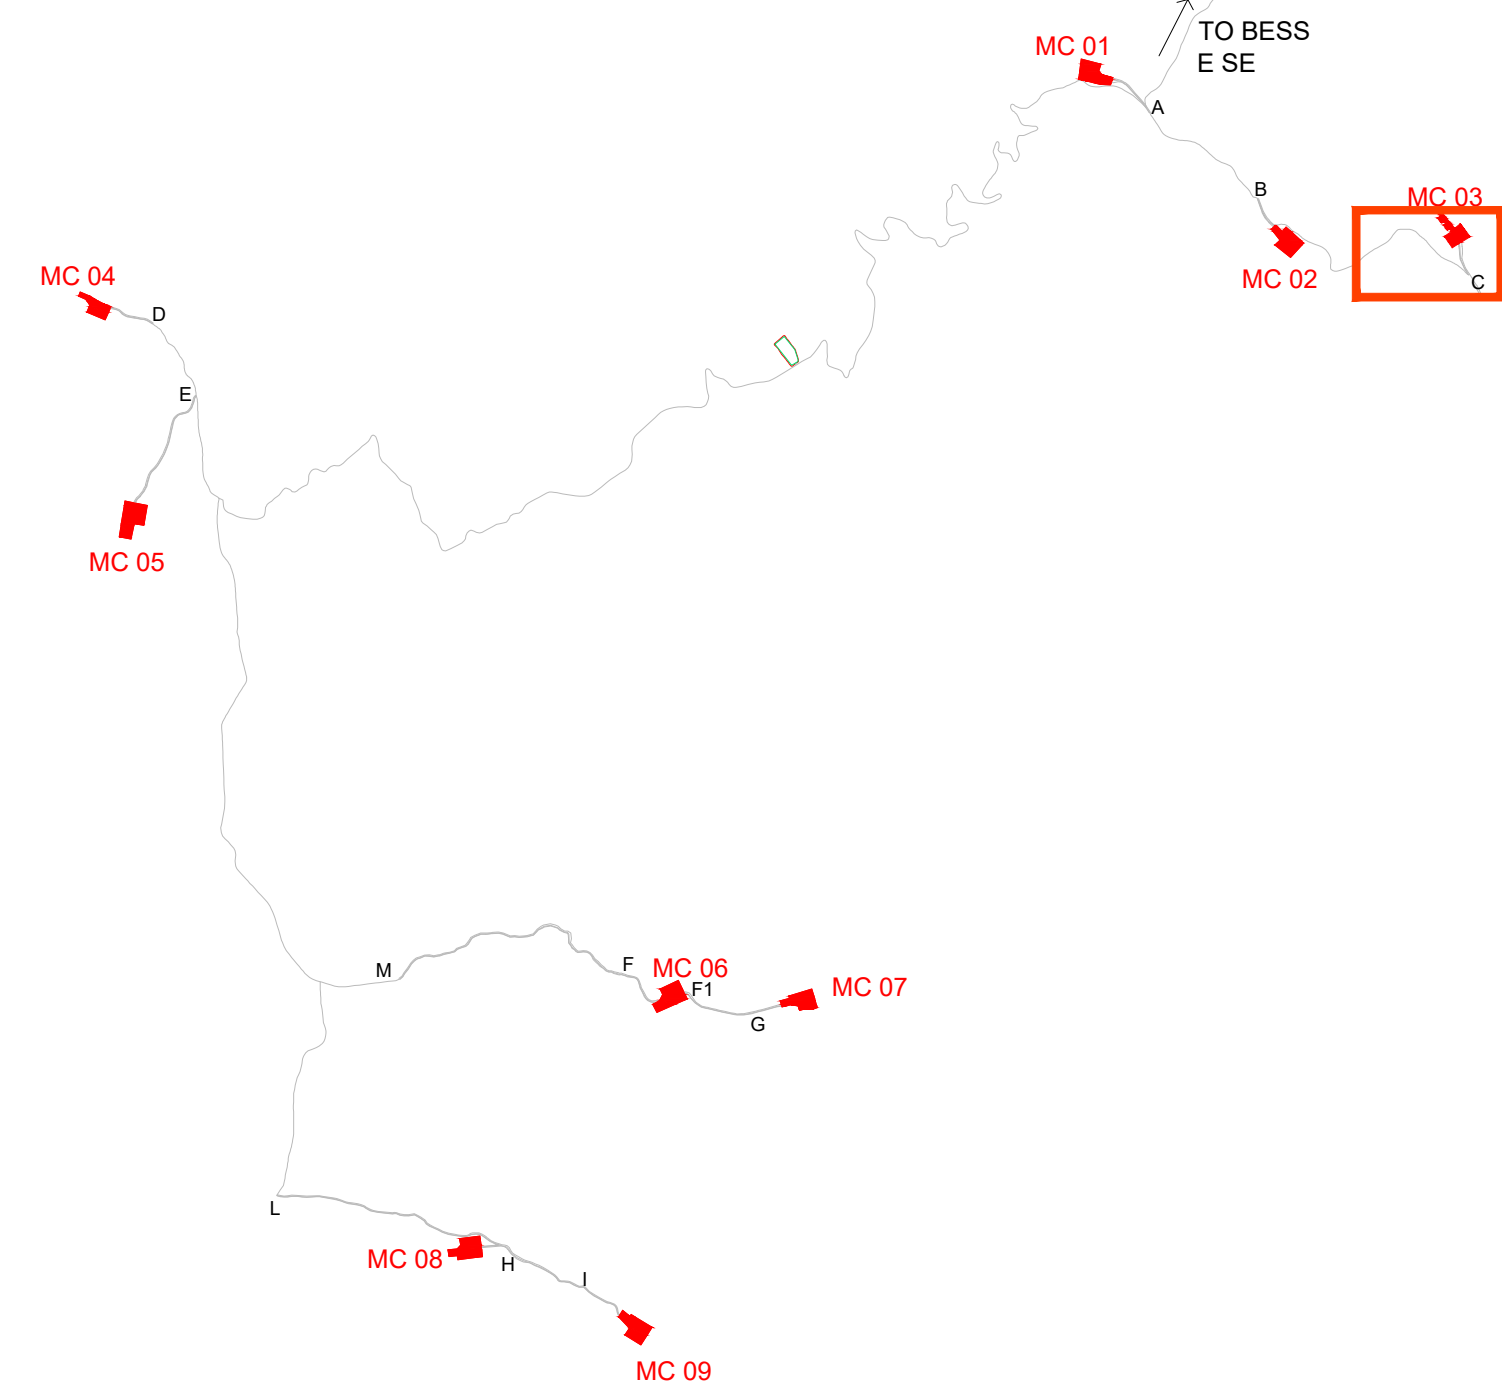

PLANIMETRIA PIAZZOLA MC03 E PROFILO C-MC03/PIAZZOLA SU CURVE DI LIVELLO_ SCALA 1:1.000

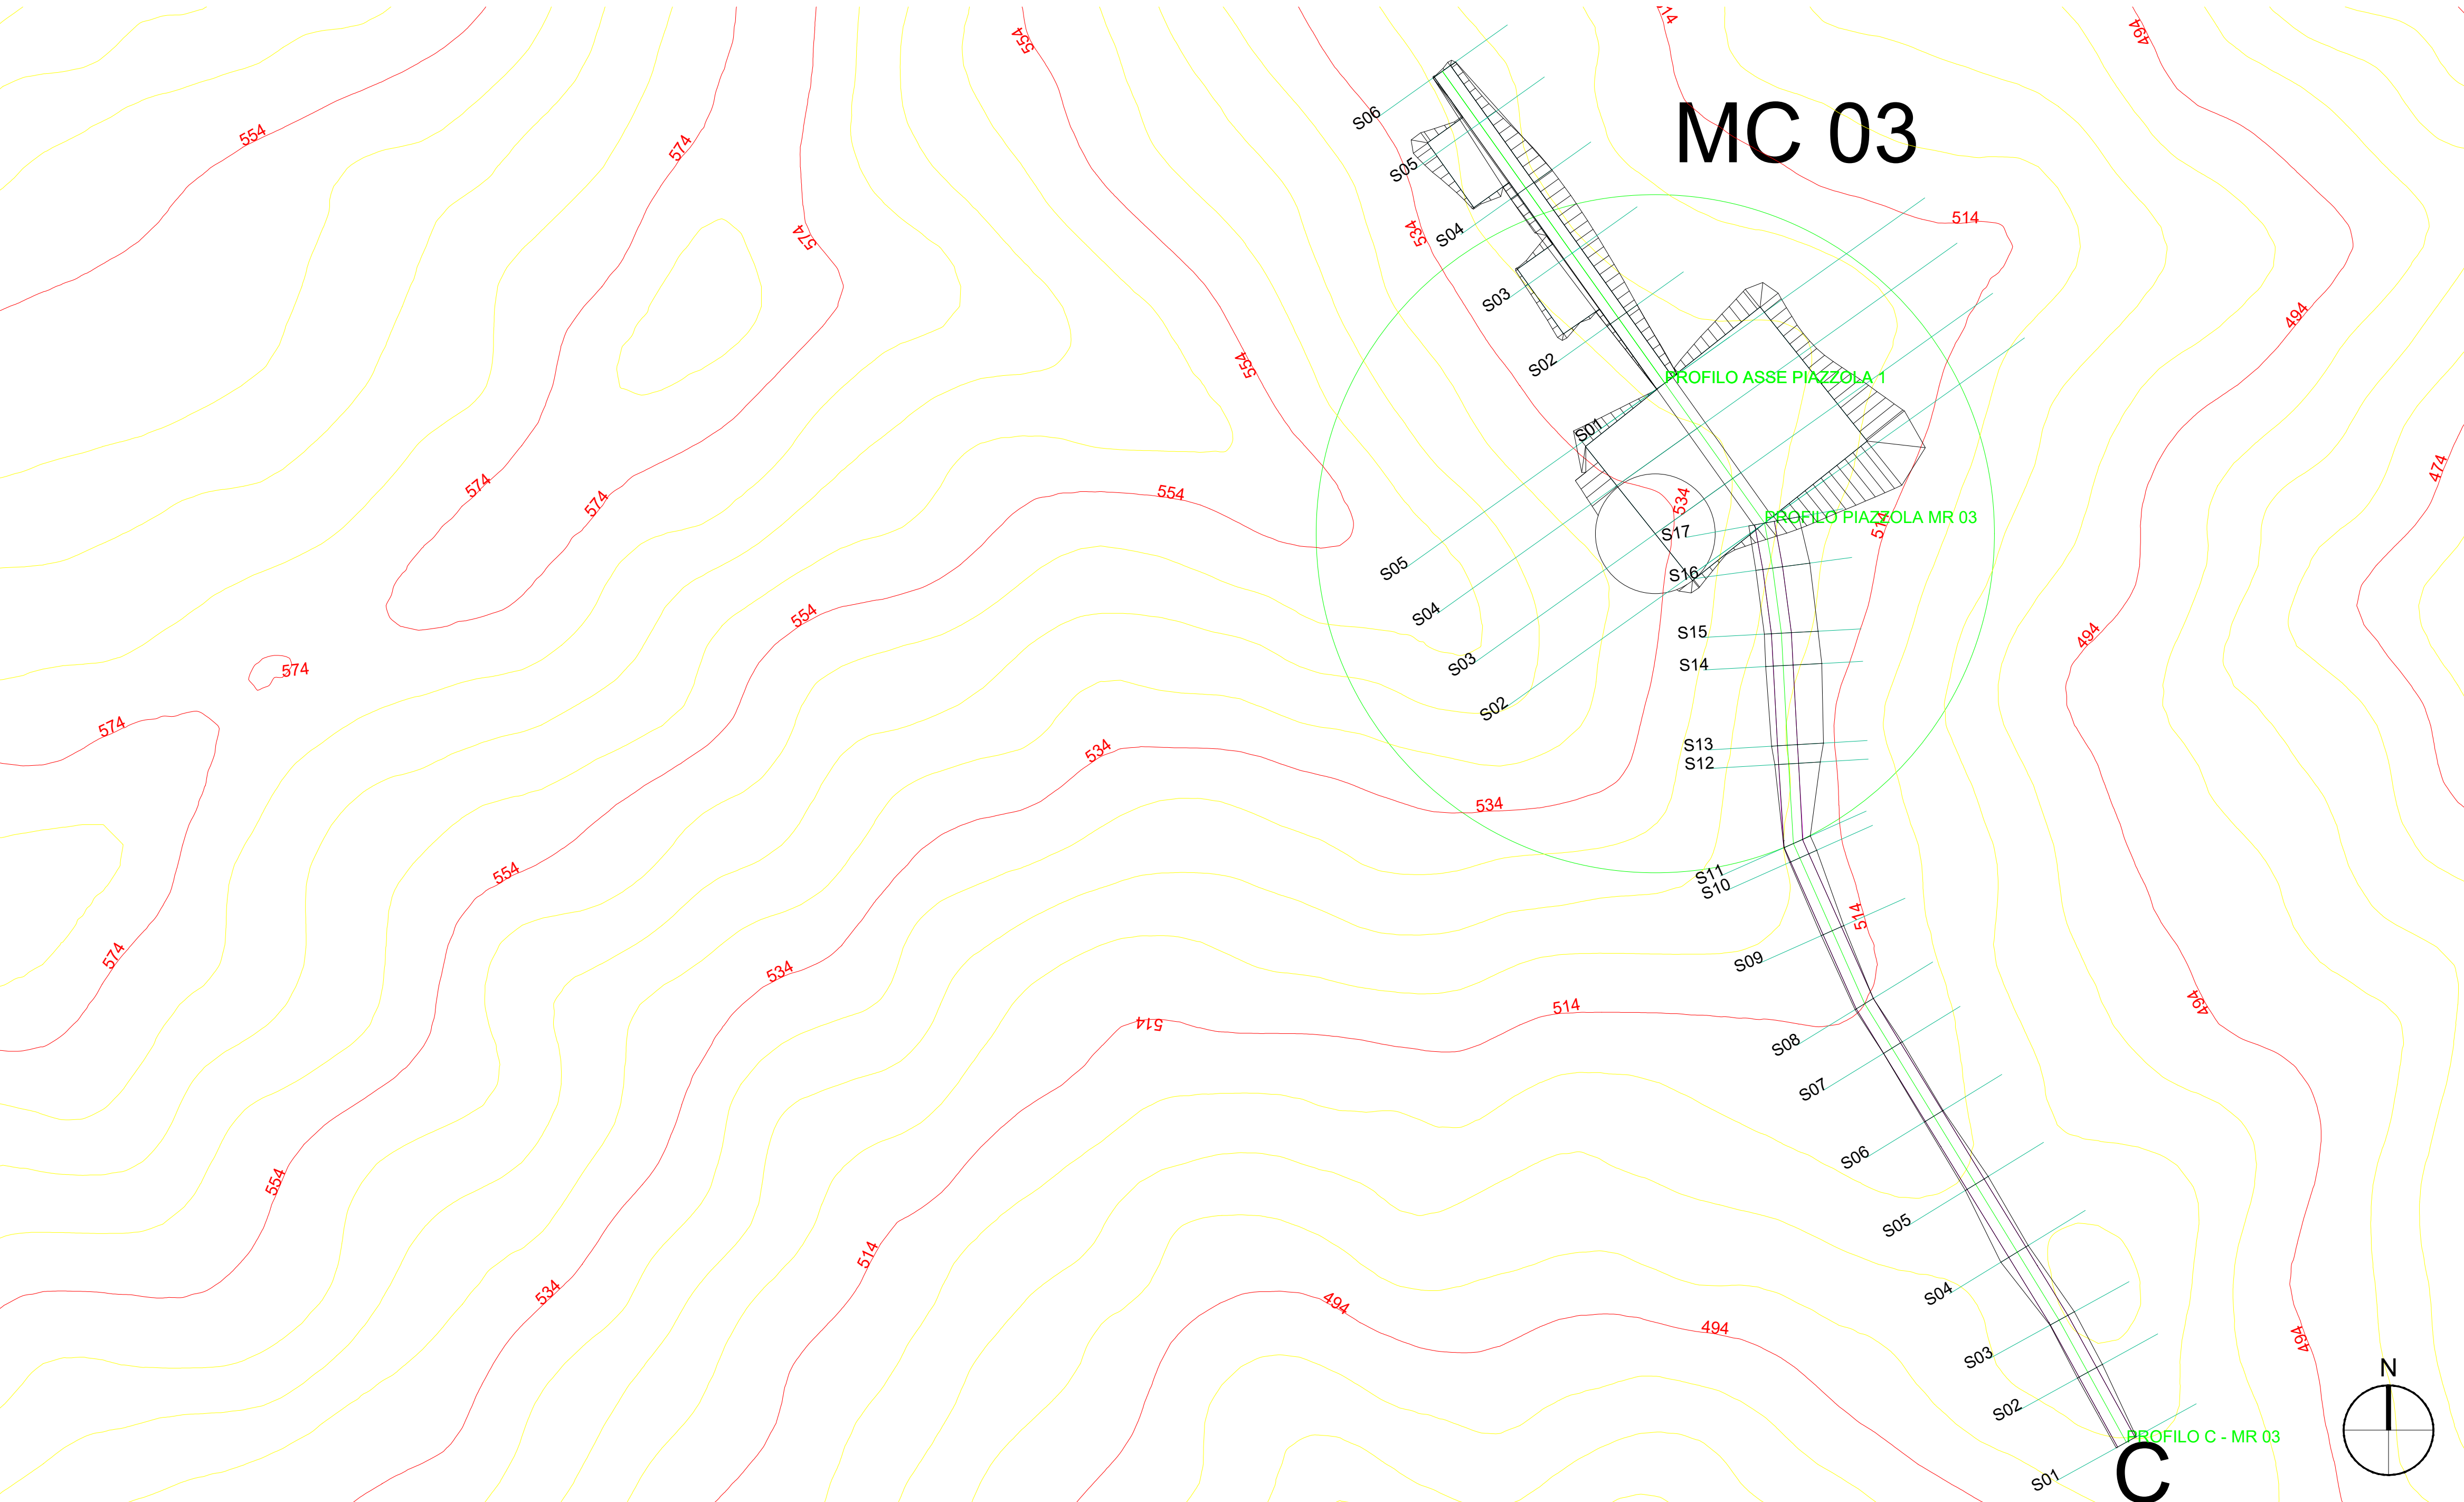

LEGENDA



AUTORIZZAZIONE UNICA EX D. LGS. N. 387/2003



PROGETTO DEFINITIVO
PARCO EOLICO EMILIA

Titolo elaborato:

PLANIMETRIA E PROFILI LONGITUDINALI STRADA DI
ACCESSO, PIAZZOLA MC01...MC09 e BESS

MT	PD	GD	Modifica piazzola	20/12/2023	01
DG	PD	GD	Prima Emissione	12/09/2022	00
REDATTO	CONTR.	APPROV.	DESCRIZIONE REVISIONE DOCUMENTO	DATA	REV

PROPONENTE



EMILIA PRIME S.R.L.
Via G. Garibaldi n.15
74023 Grottaglie (TA)

CONSULENZA




GE.CO.D'OR. S.R.L.
Via G. Garibaldi n.15
74023 Grottaglie (TA)


PROGETTISTA
Ing. Gaetano D'Oronzio
Via Goito 14 - Colobraro (MT)

Codice MCOC045	Formato A1	Scala 1:1.000	Foglio 3/14
-------------------	---------------	------------------	----------------

Caratteristiche Tracciato di Progetto	
Quota Monte	555.79
Quota Valle	555.79
Lungh. Proiezione	124.00
Lungh. Sviluppo	124.00
Dislivello	0.00
Pendenza Minima	0.00 %
Pendenza Massima	0.00 %
Pendenza Media	0.00 %

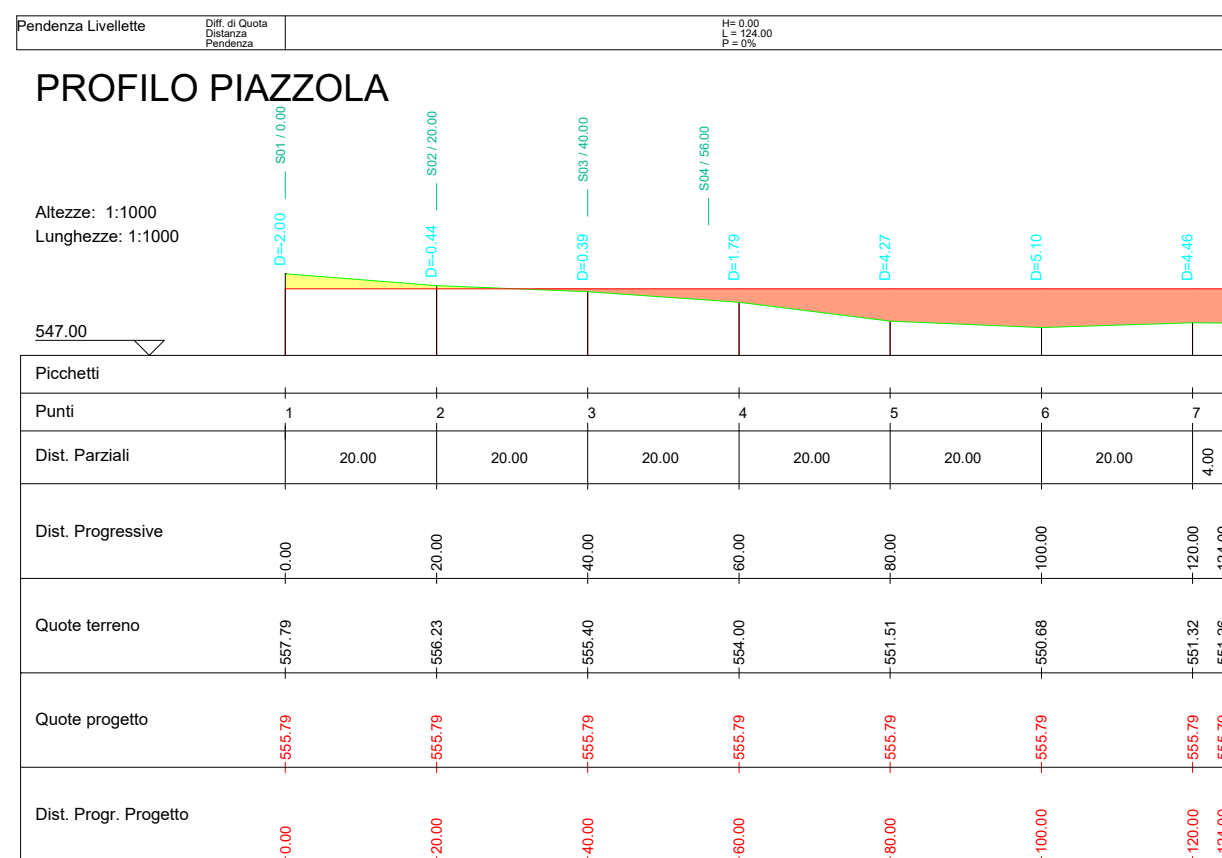

Caratteristiche Tracciato di Progetto	
Quota Monte	580.09
Quota Valle	555.79
Lungh. Proiezione	216.15
Lungh. Sviluppo	217.75
Dislivello	24.30
Pendenza Minima	-2.77 %
Pendenza Massima	-21.26 %
Pendenza Media	11.14 %

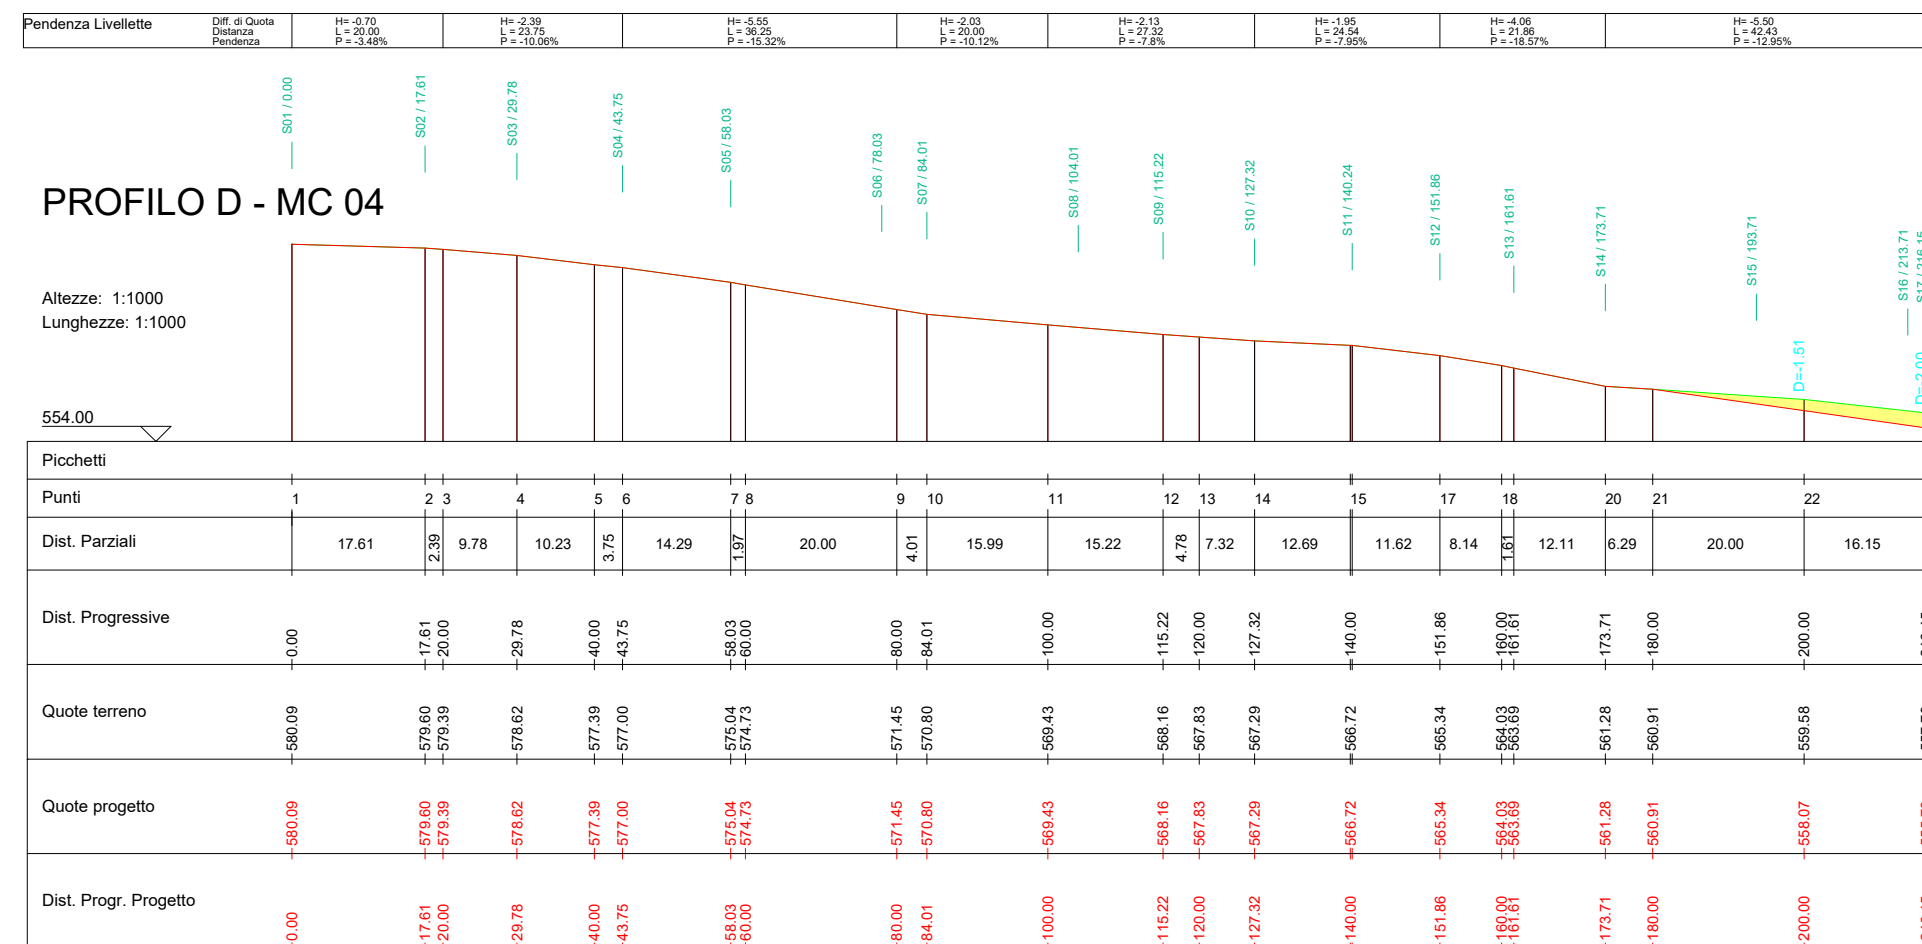

Topographic map of MC 04 showing a proposed road layout. The map features yellow contour lines, red spot heights, and a green circular area. A road layout is shown with a green line labeled "PROFILO PIAZZOLA" and a purple line labeled "PROFILO D - MC 04". A large black "D" is in the bottom right. A north arrow is in the bottom left. Stationing labels S01 through S17 are along the road.

Porzione di sterzo	
Porzione di riporto	



Regione Emilia-Romagna





Titolo elaborato:

MT	PD	GD	Correzione titolo	20/12/2023	01
CG	PD	GD	Prima Emissione	12/09/2022	00
REDATTO	CONTR.	APPROV.	DESCRIZIONE REVISIONE DOCUMENTO	DATA	REV




PROGETTISTA
Ing. Gaetano D'Oronzio
Via Goito 14 - Colobrarò (MT)


Codice	Formato	Scala	Foglio
MCOC045	A1	1:1.000	4/14

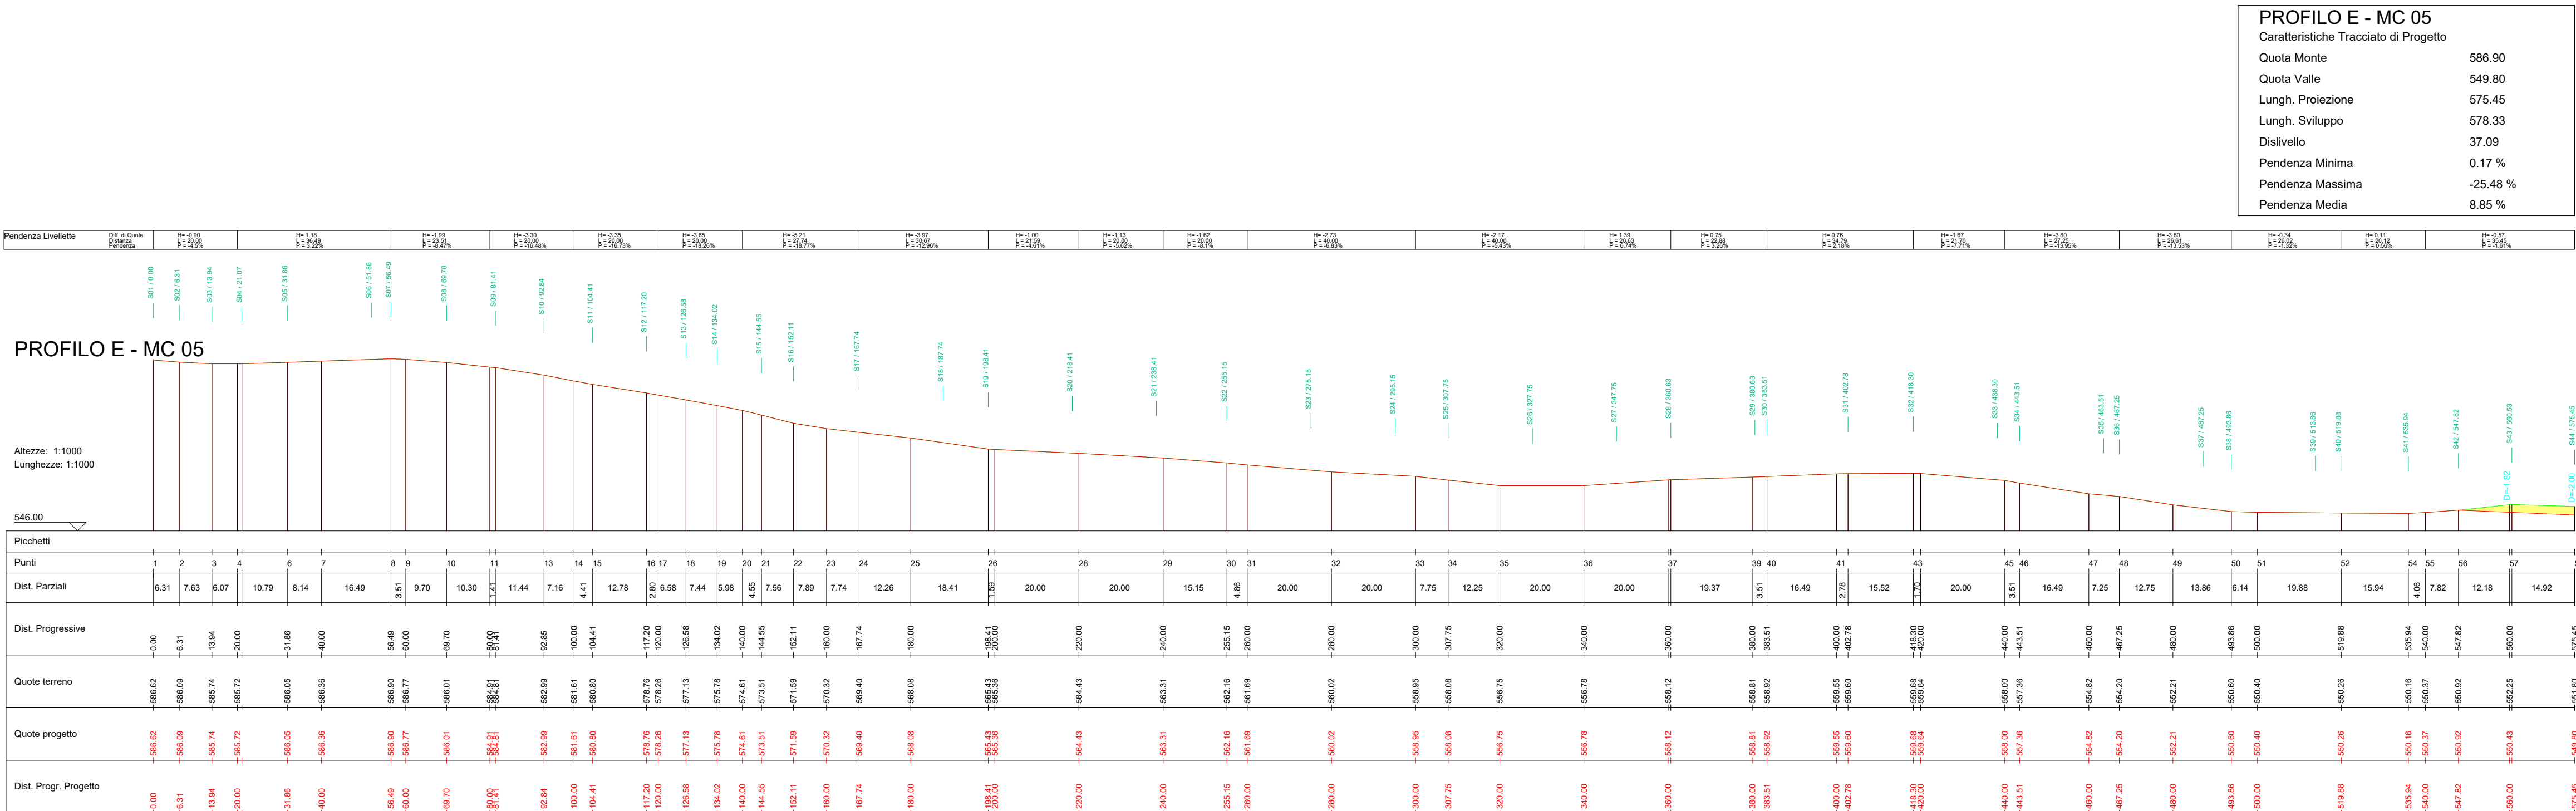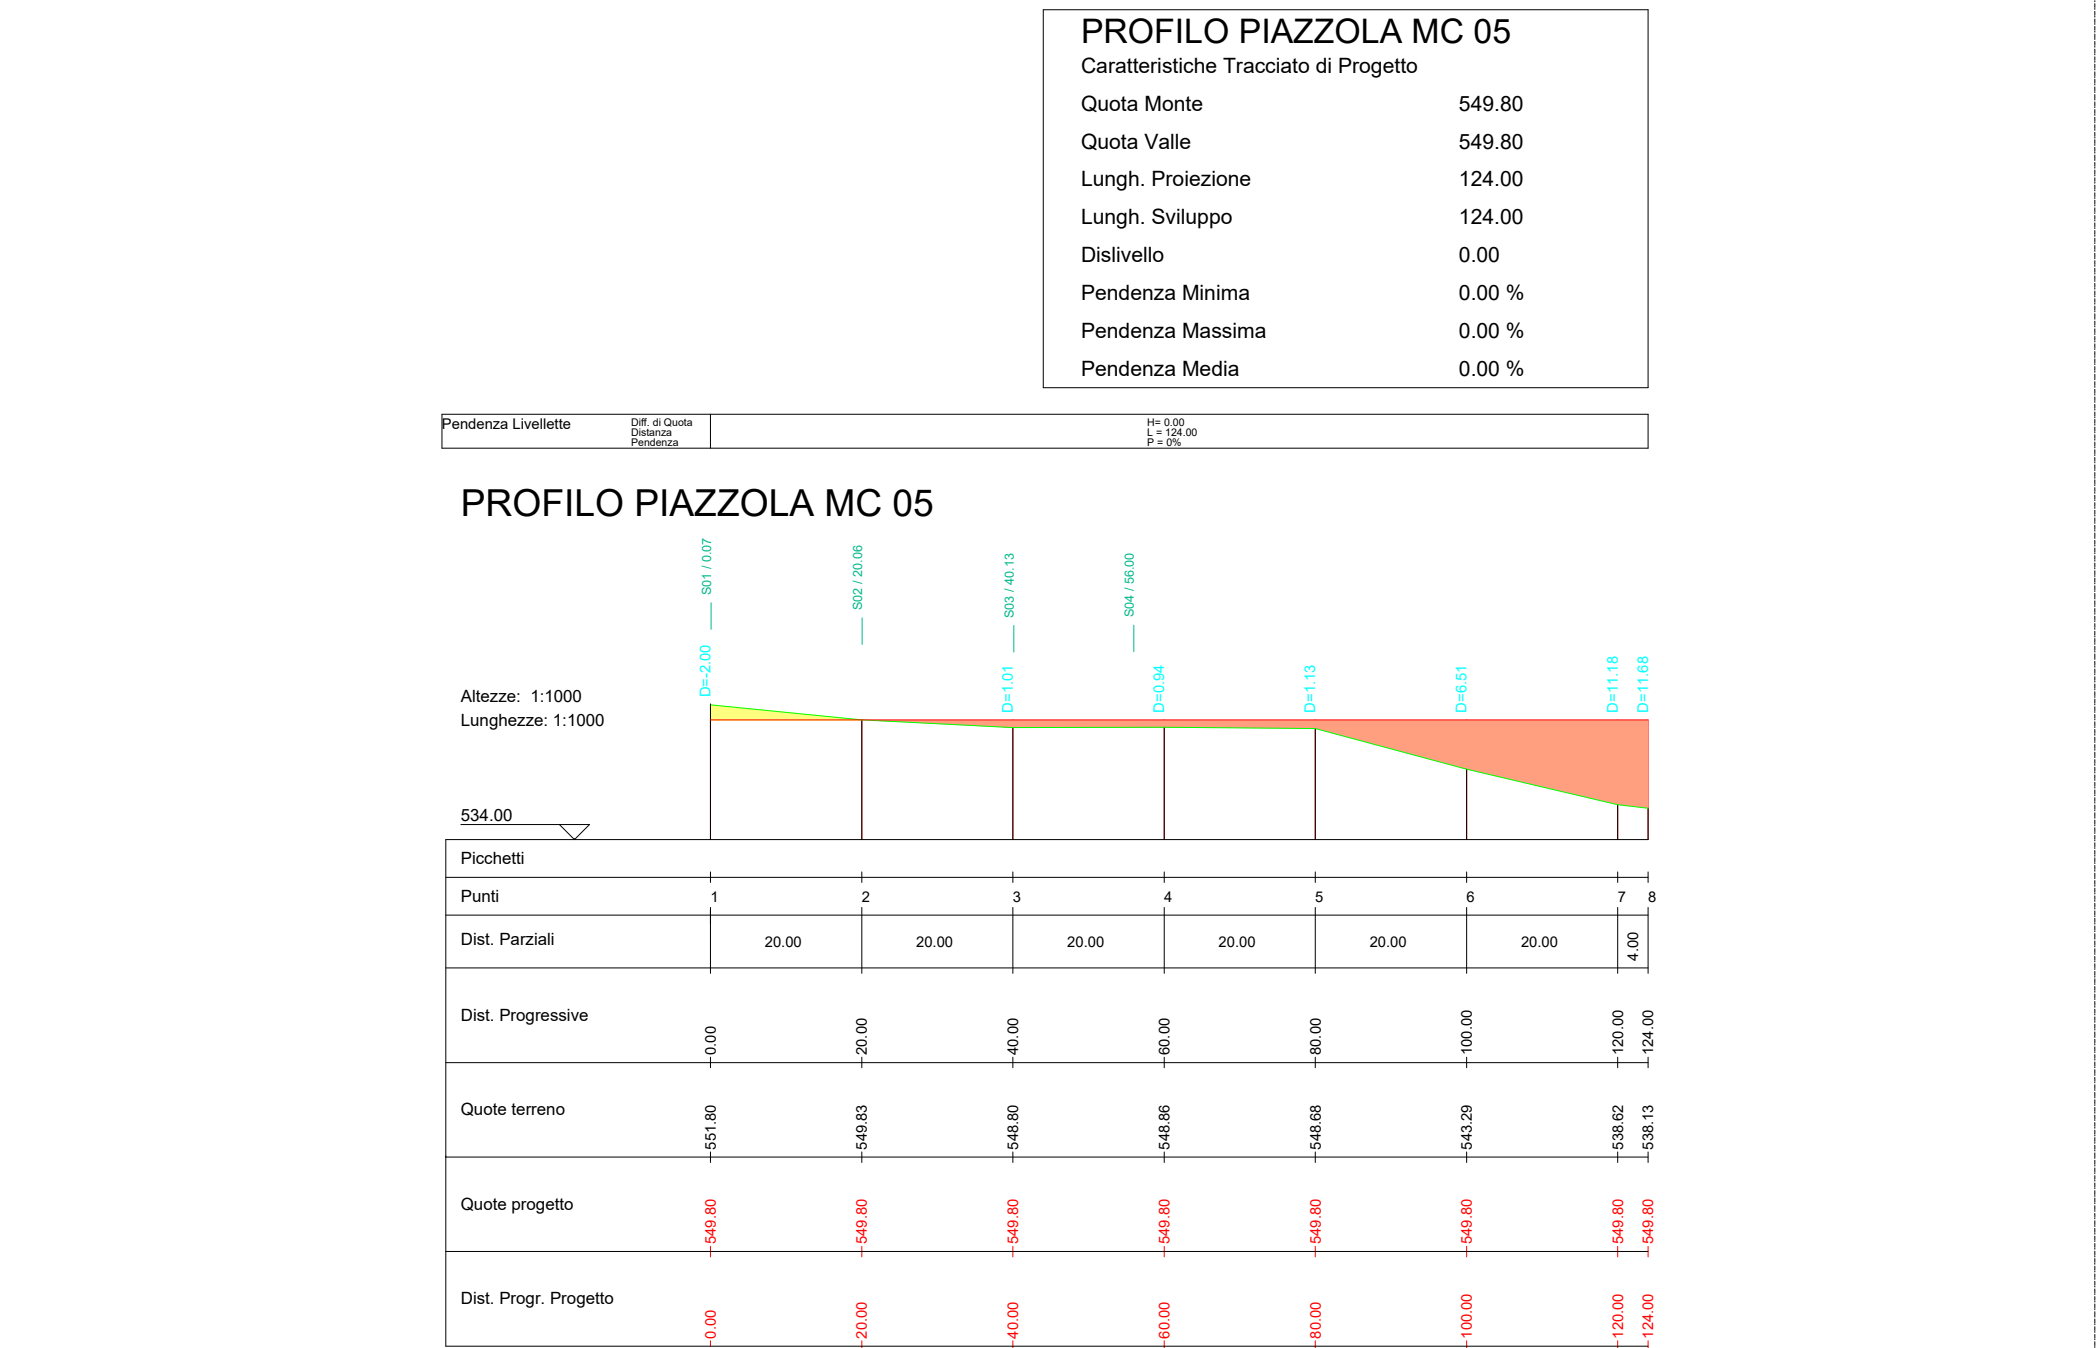


PROFILO M - F	
Caratteristiche Tracciato di Progetto	748.36
Quota Monte	615.16
Quota Valle	1184.64
Lungh. Proiezione	1195.55
Lungh. Sviluppo	133.20
Dalviello	-0.02 %
Pendenza Minima	-28.41 %
Pendenza Media	8.69 %

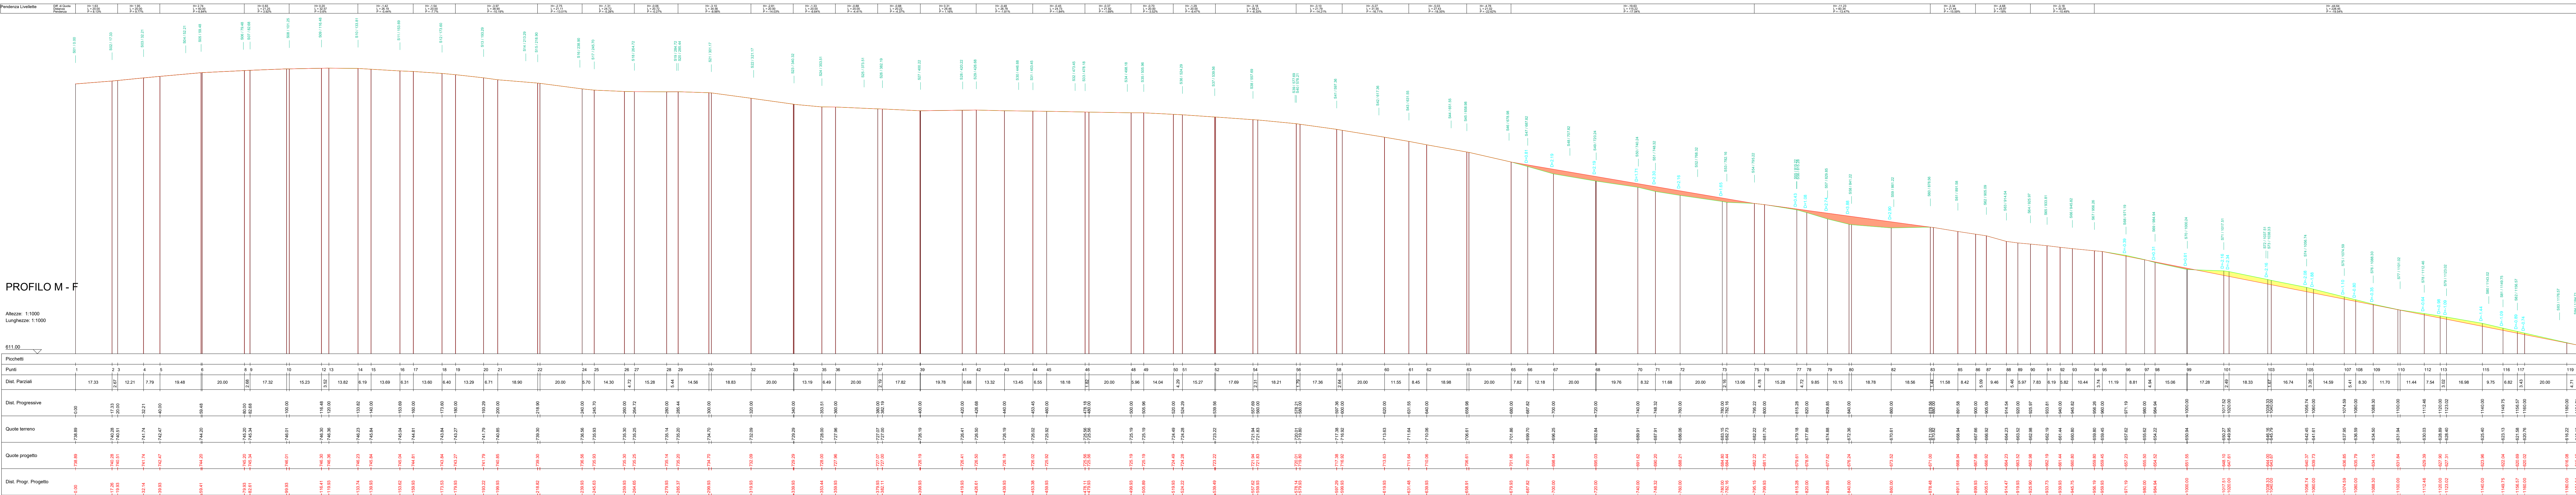

PLANIMETRIA STRADA PROFILO M-F SU CURVE DI LIVELLO_ SCALA 1:1.000

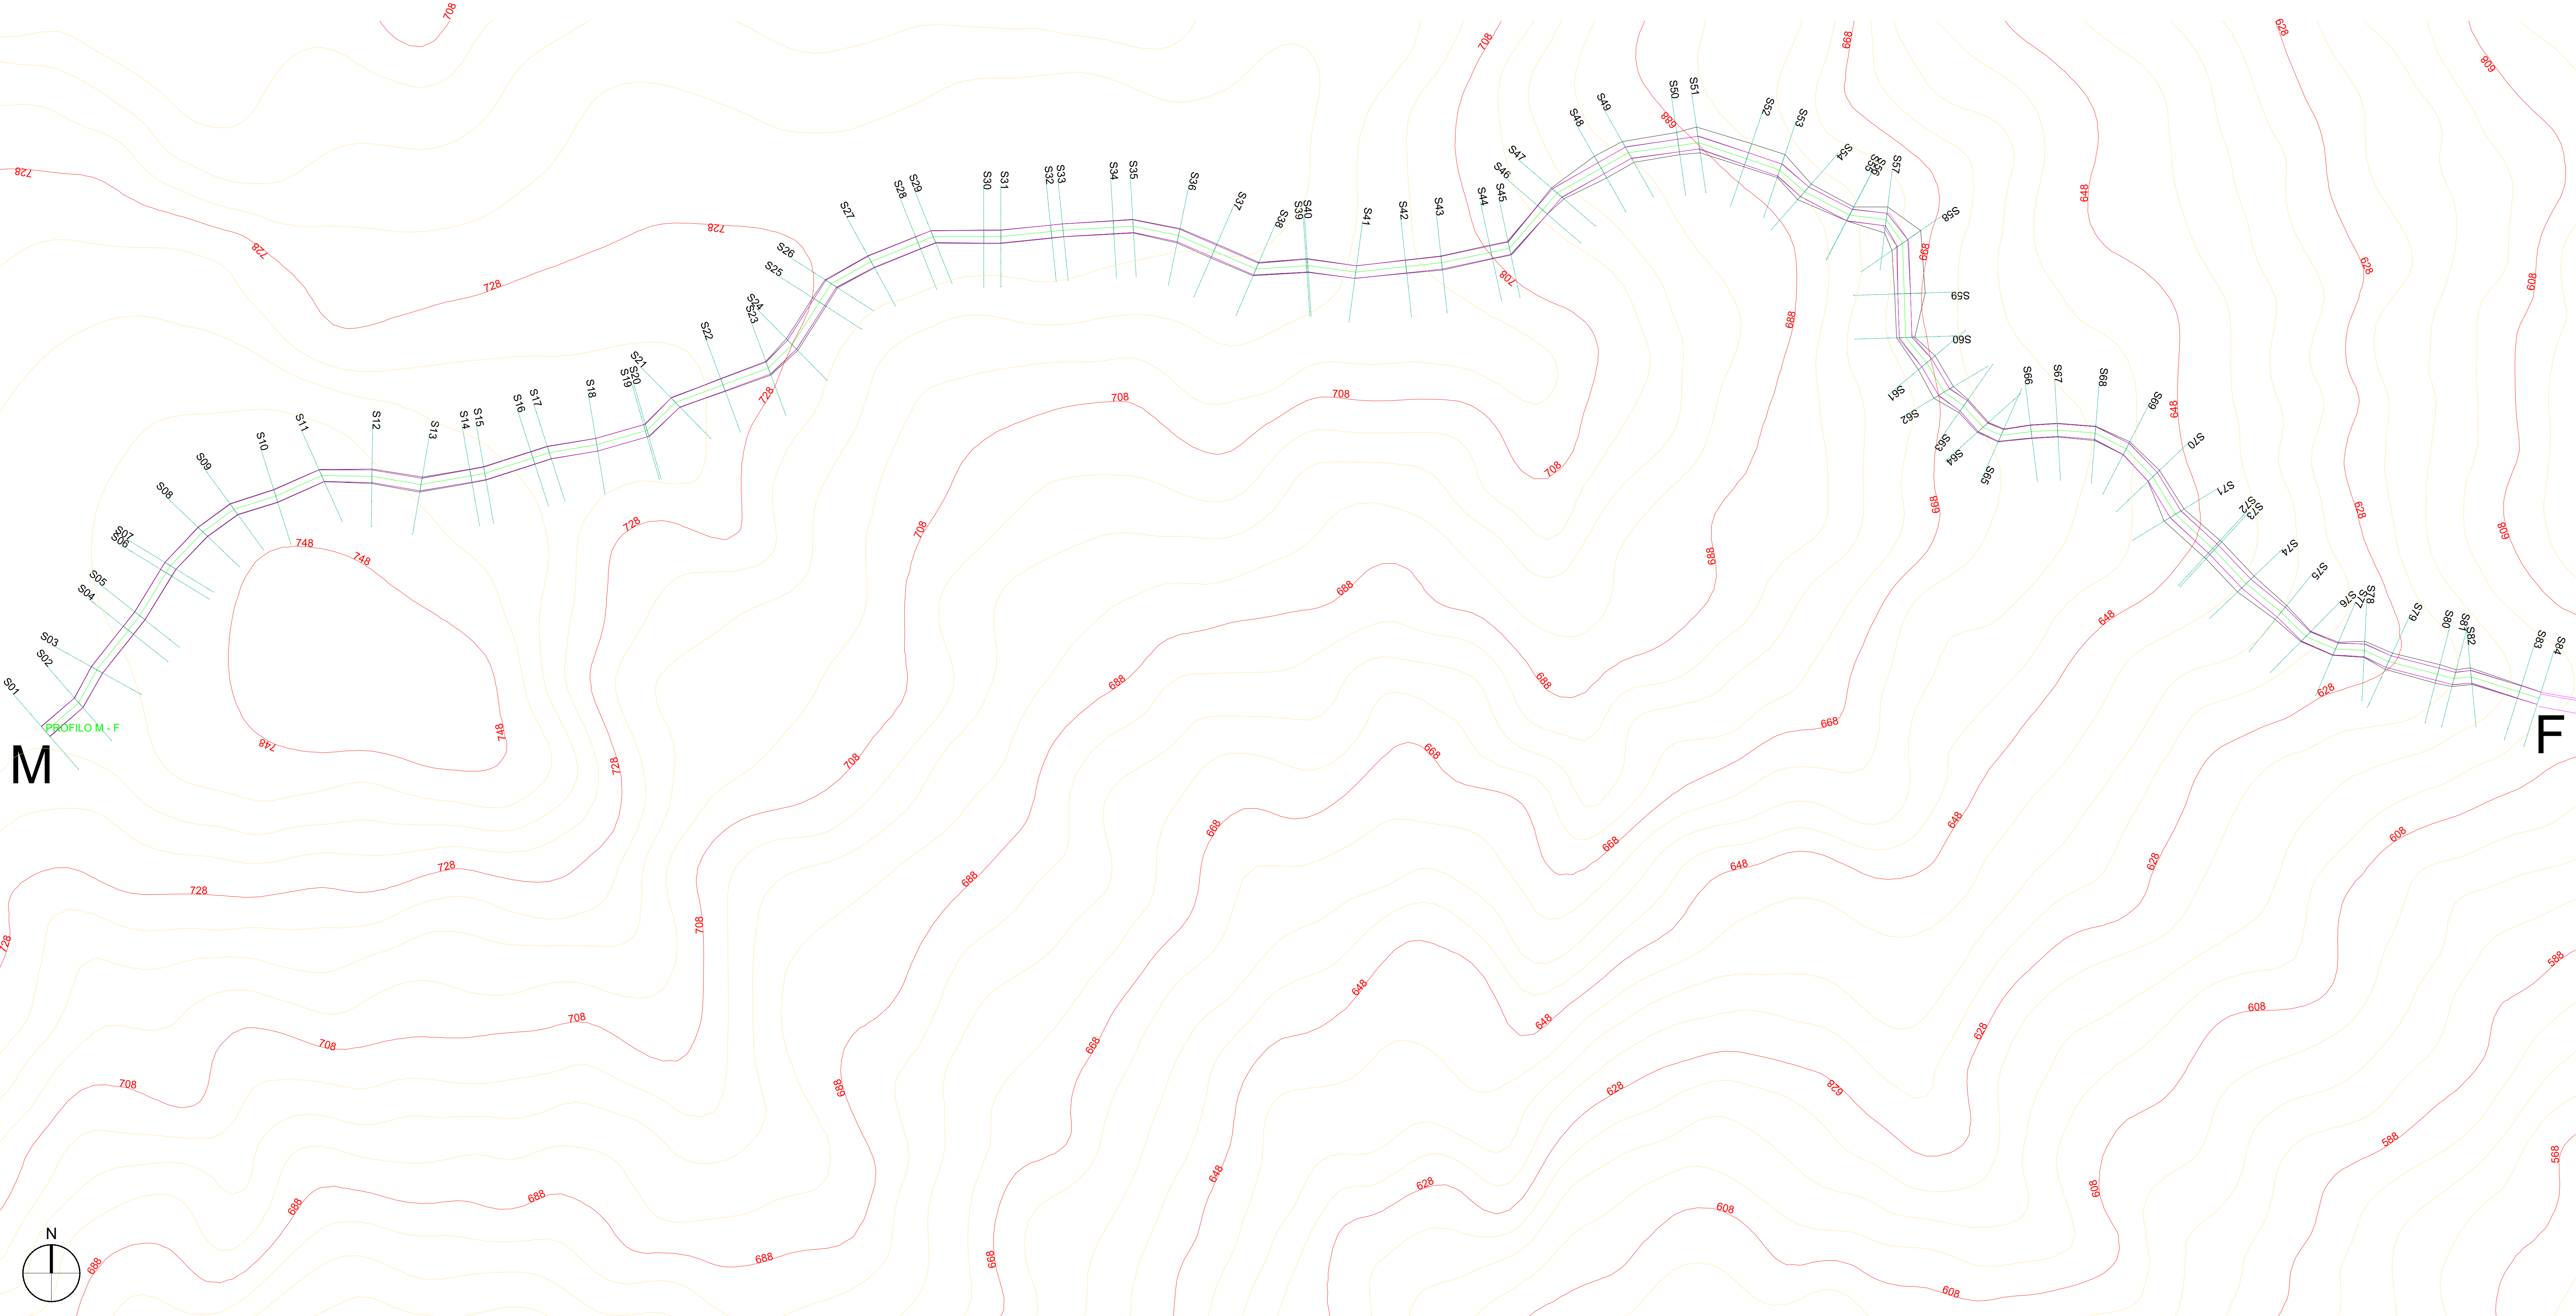

K-PLAN

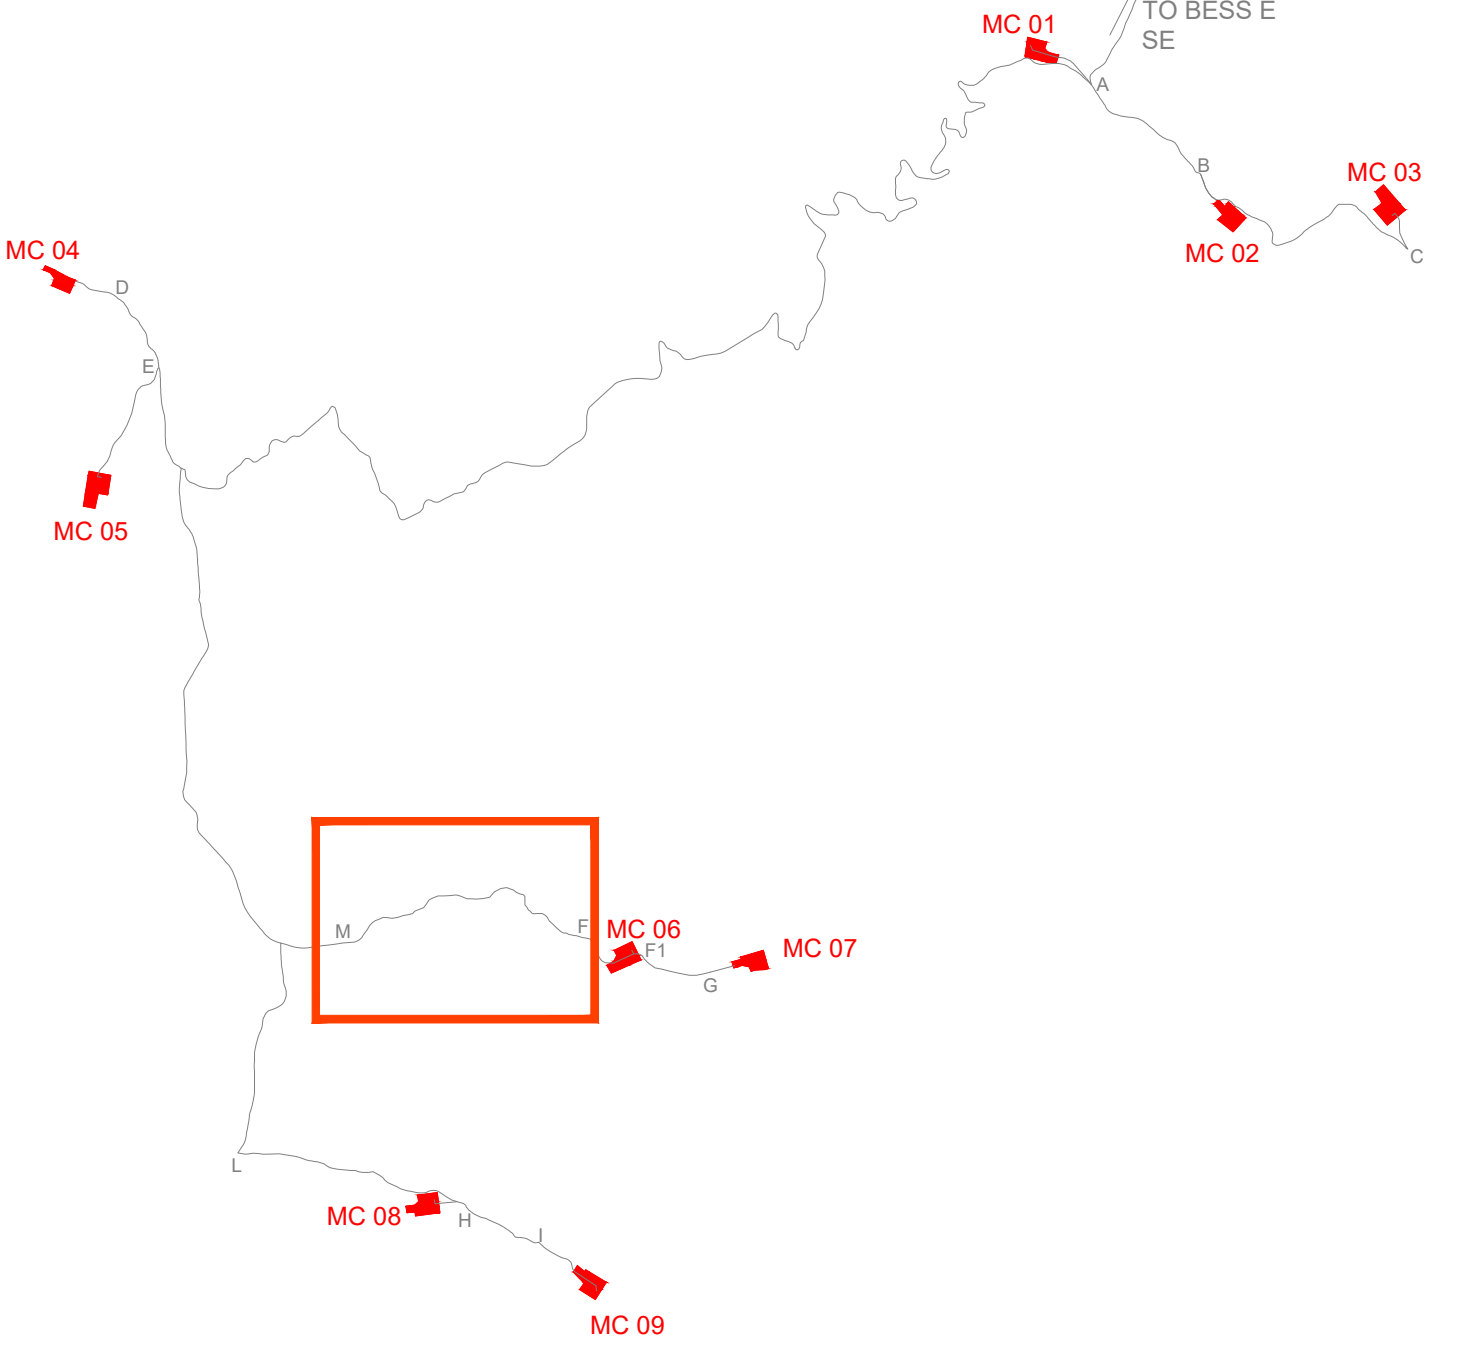

LEGENDA



AUTORIZZAZIONE UNICA EX D. LGS. N. 387/2003



PROGETTO DEFINITIVO
PARCO EOLICO EMILIA

Titolo elaborato:

PLANIMETRIA E PROFILI LONGITUDINALI STRADA DI
ACCESSO, PIAZZOLA MC01...MC09 e BESS

MT	PD	GD	Correzione titolo	20/12/2023	01
CG	PD	GD	Prima Emissione	12/09/2022	00
REDATTO CONTR.	APPROV.	DESCRIZIONE	REVISIONE DOCUMENTO	DATA	REV

PROPONENTE



EMILIA PRIME S.R.L.
Via G. Garibaldi n.15
74023 Grottaglie (TA)

CONSULENZA



GE.CO.D'OR S.R.L.
Via G. Garibaldi n.15
74023 Grottaglie (TA)

PROGETTISTA
Ing. Gaetano D'Oronzio
Via Goito 14 - Colobraro (MT)


Codice
MCCC045

Formato
A0-L


Scala
1:1.000

Foglio
6/14


PROFILO PIAZZOLA MC 06	
Caratteristiche Tracciato di Progetto	
Quota Monte	586.61
Quota Valle	586.61
Lungh. Proiezione	124.00
Lungh. Sviluppo	124.00
Dislivello	0.00
Pendenza Minima	0.00 %
Pendenza Massima	0.00 %
Pendenza Media	0.00 %

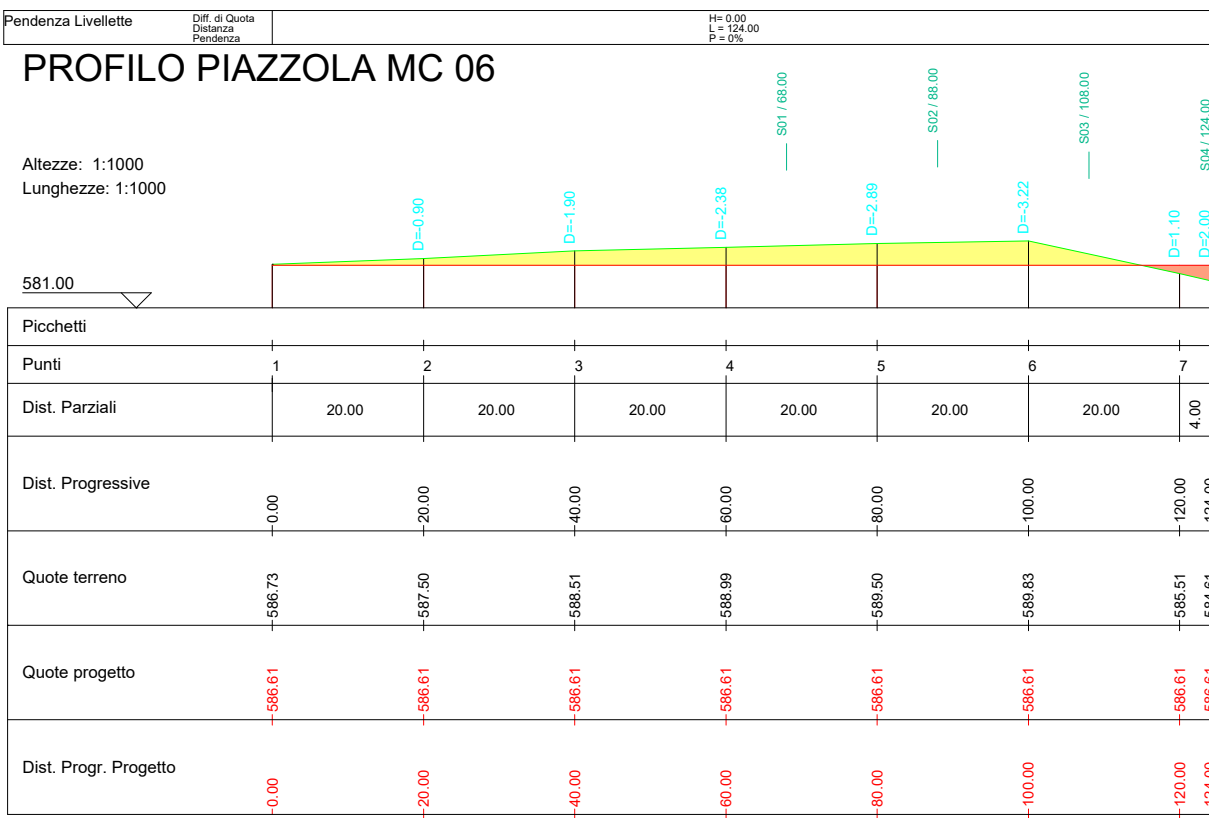

PROFILO F - MC 06	
Caratteristiche Tracciato di Progetto	
Quota Monte	614.98
Quota Valle	586.61
Lungh. Proiezione	203.70
Lungh. Sviluppo	206.05
Dislivello	28.37
Pendenza Minima	4.11 %
Pendenza Massima	-36.63 %
Pendenza Media	14.83 %

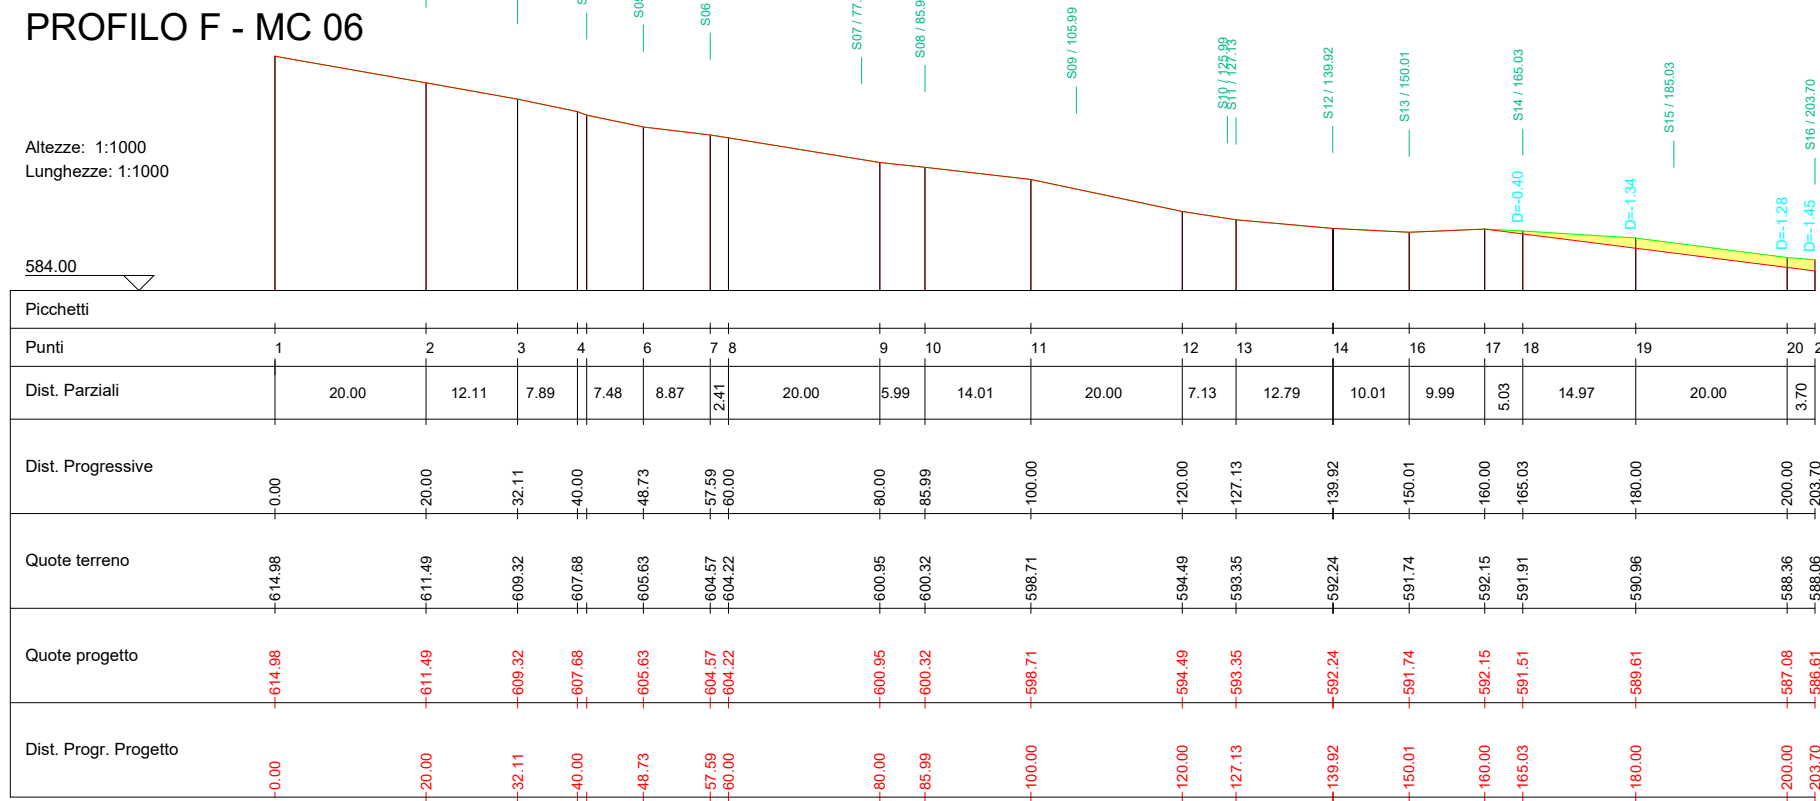


K-PLAN

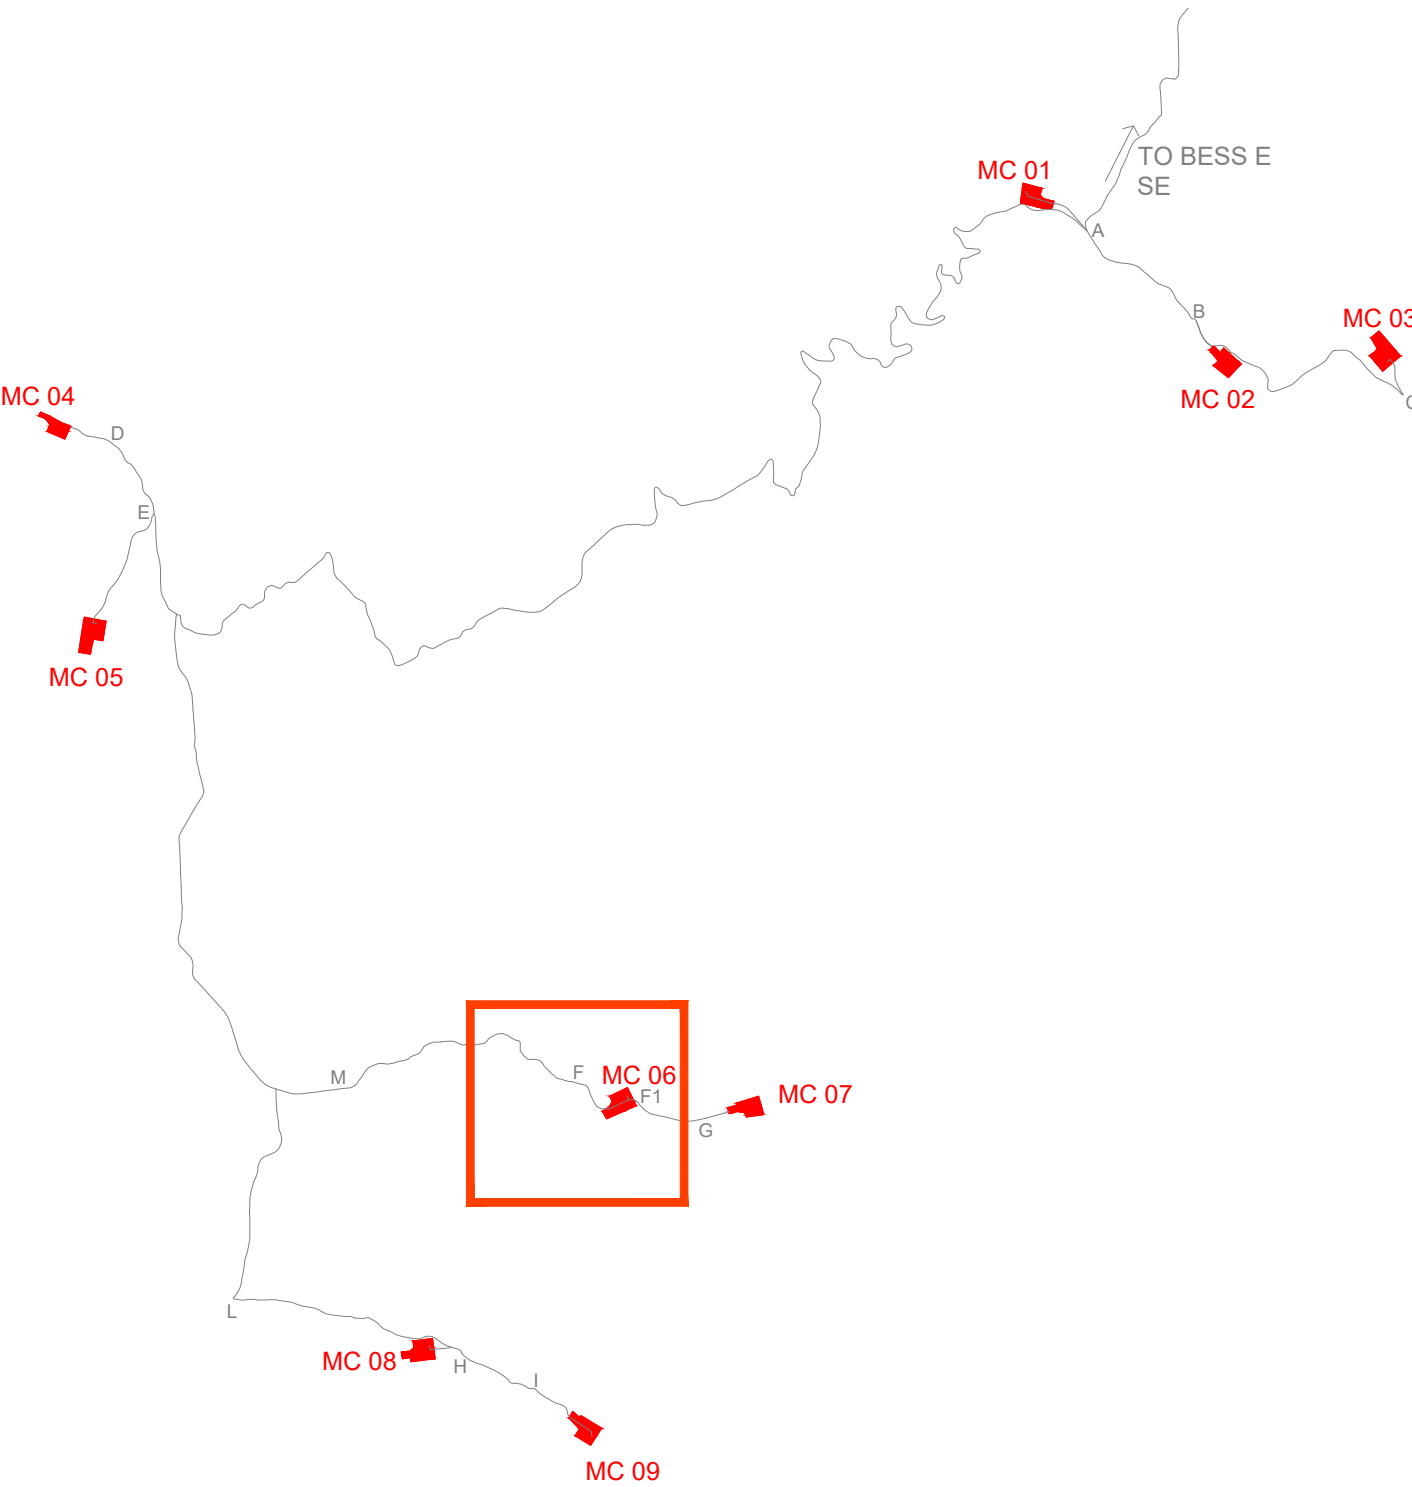

LEGENDA



PLANIMETRIA PIAZZOLA MC06 E STRADA PROFILO F-MC06 SU CURVE DI LIVELLO_ SCALA 1:1.000

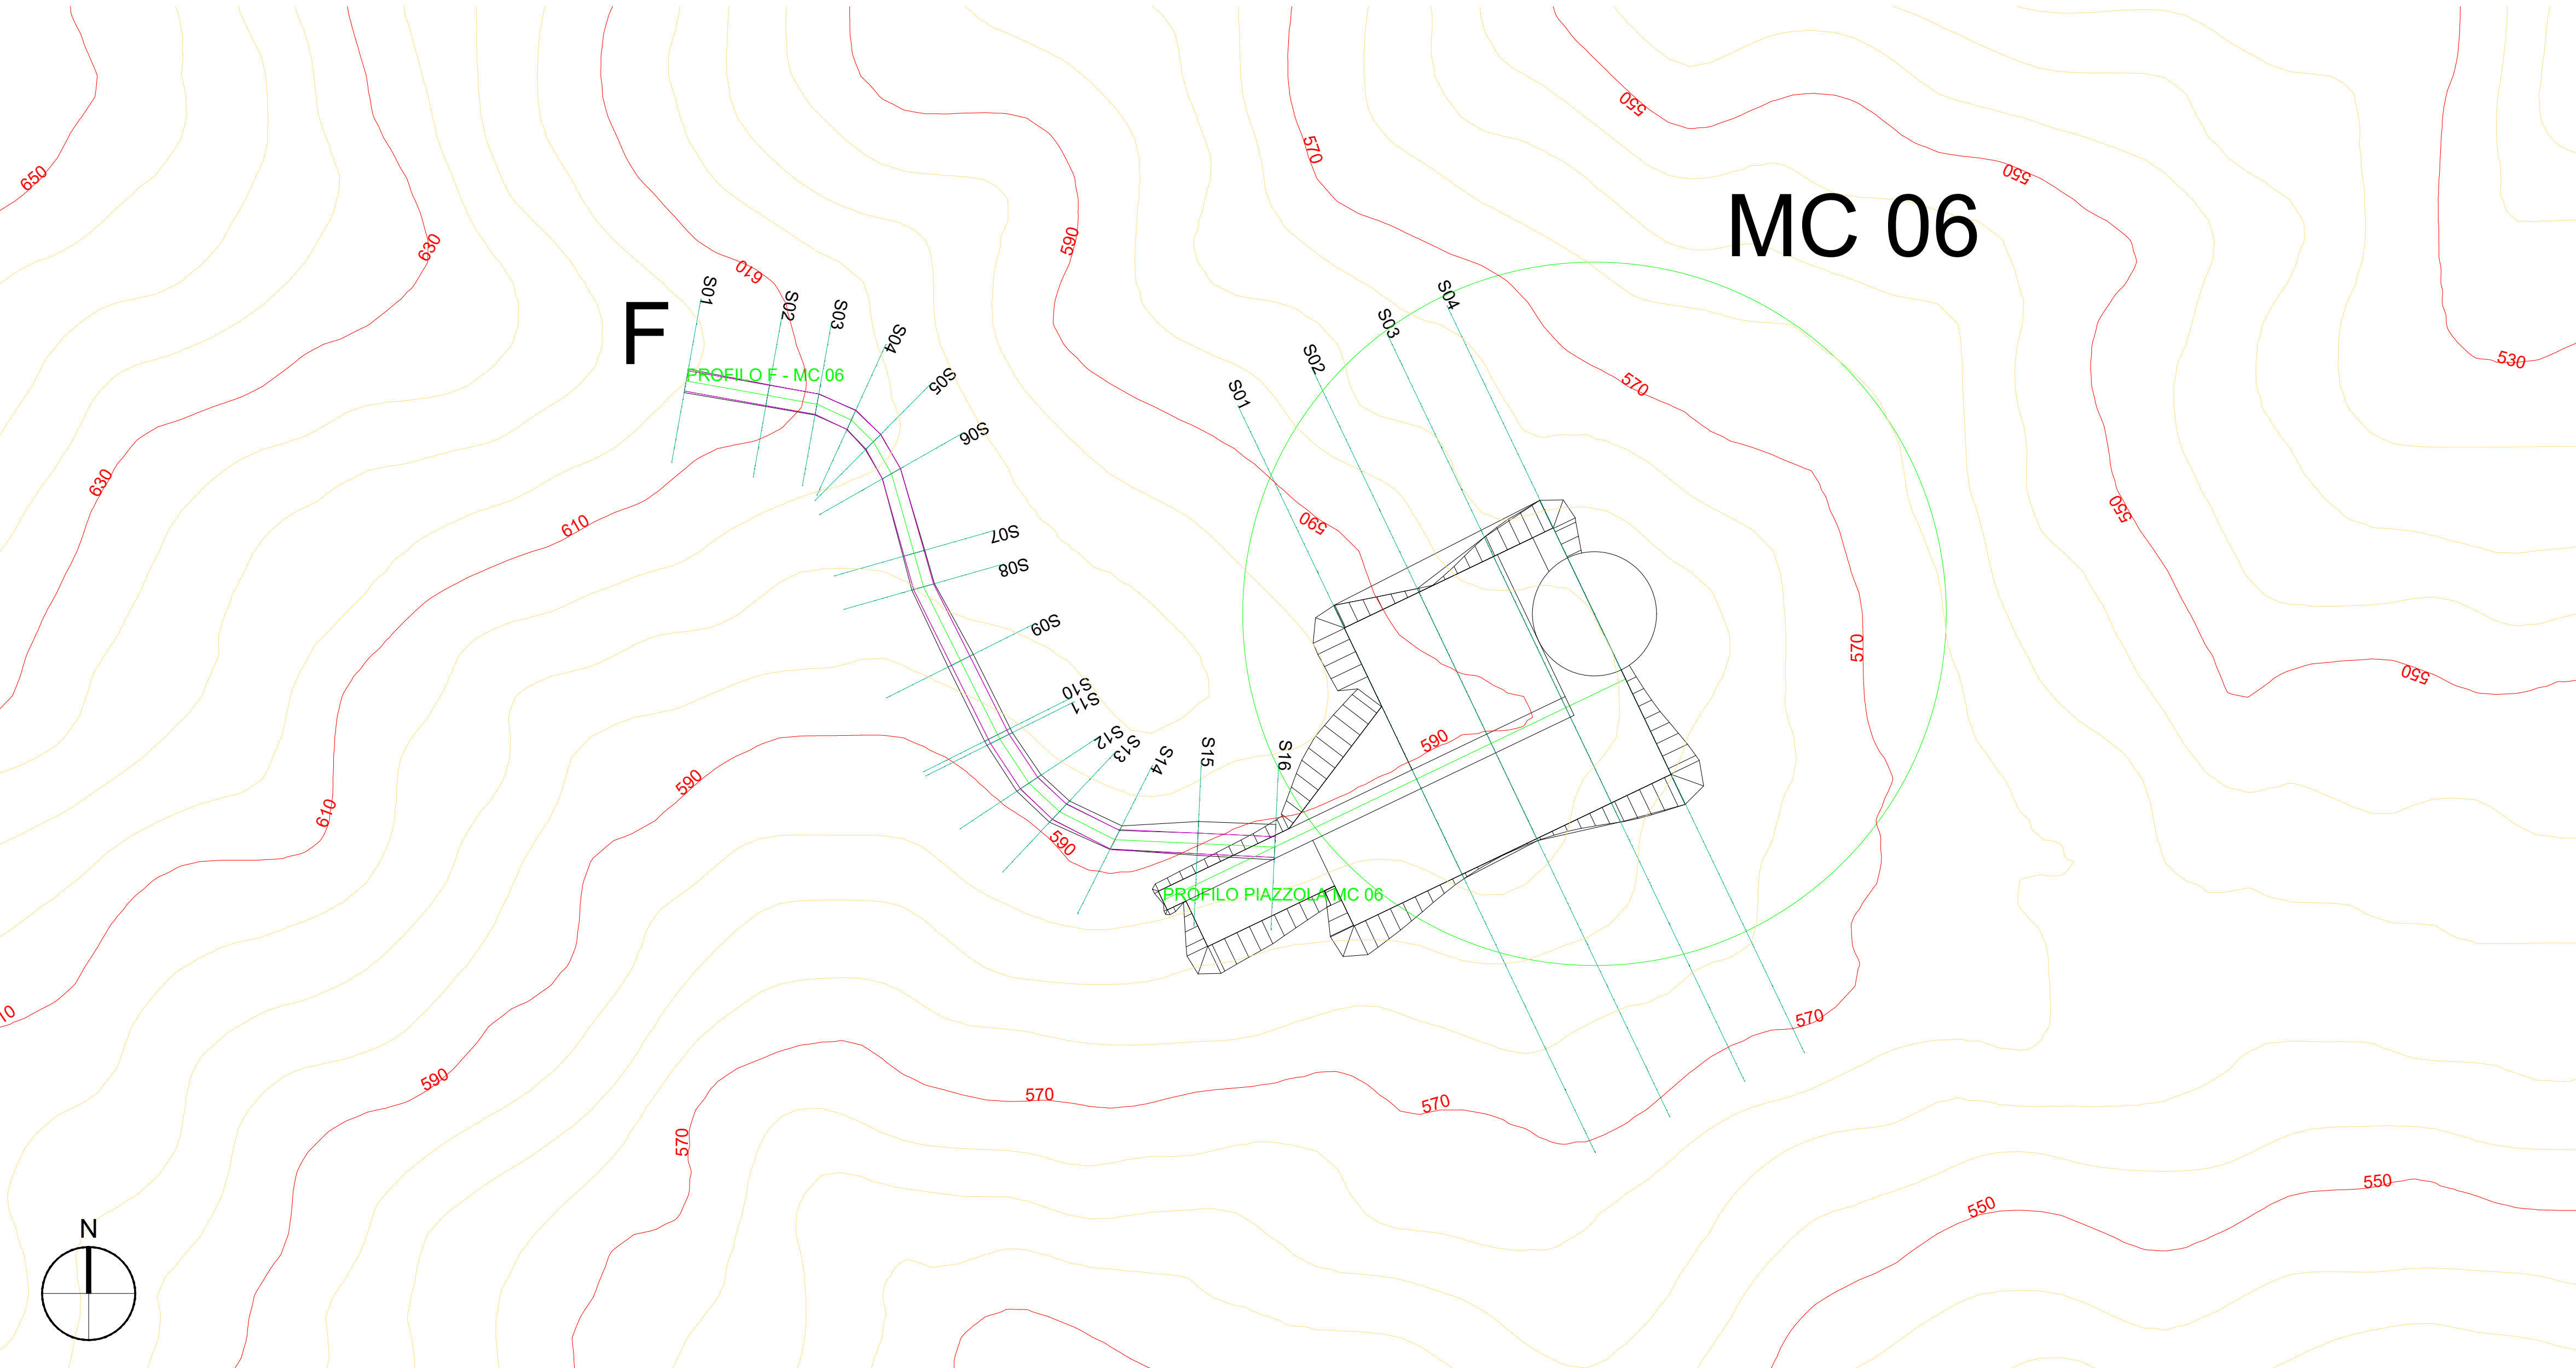

AUTORIZZAZIONE UNICA EX D. LGS. N. 387/2003



PROGETTO DEFINITIVO
PARCO EOLICO EMILIA

Titolo elaborato:

PLANIMETRIA E PROFILI LONGITUDINALI STRADA DI
ACCESSO, PIAZZOLA MC01...MC09 e BESS

MT	PD	GD	Correzione titolo	20/12/2023	01
CG	PD	GD	Prima Emissione	12/09/2022	00
REDATTO	CONTR.	APPROV.	DESCRIZIONE REVISIONE DOCUMENTO	DATA	REV

PROPONENTE



EMILIA PRIME S.R.L.
Via G. Garibaldi n.15
74023 Grottaglie (TA)

CONSULENZA




GE.CO.D'OR. S.R.L.
Via G. Garibaldi n.15
74023 Grottaglie (TA)

PROGETTISTA
Ing. Gaetano D'Oronzio
Via Goito 14 - Colobraro (MT)

Codice MCOC045	Formato A1	Scala 1:1.000	Foglio 7/14
-------------------	---------------	------------------	----------------


K-PLAN

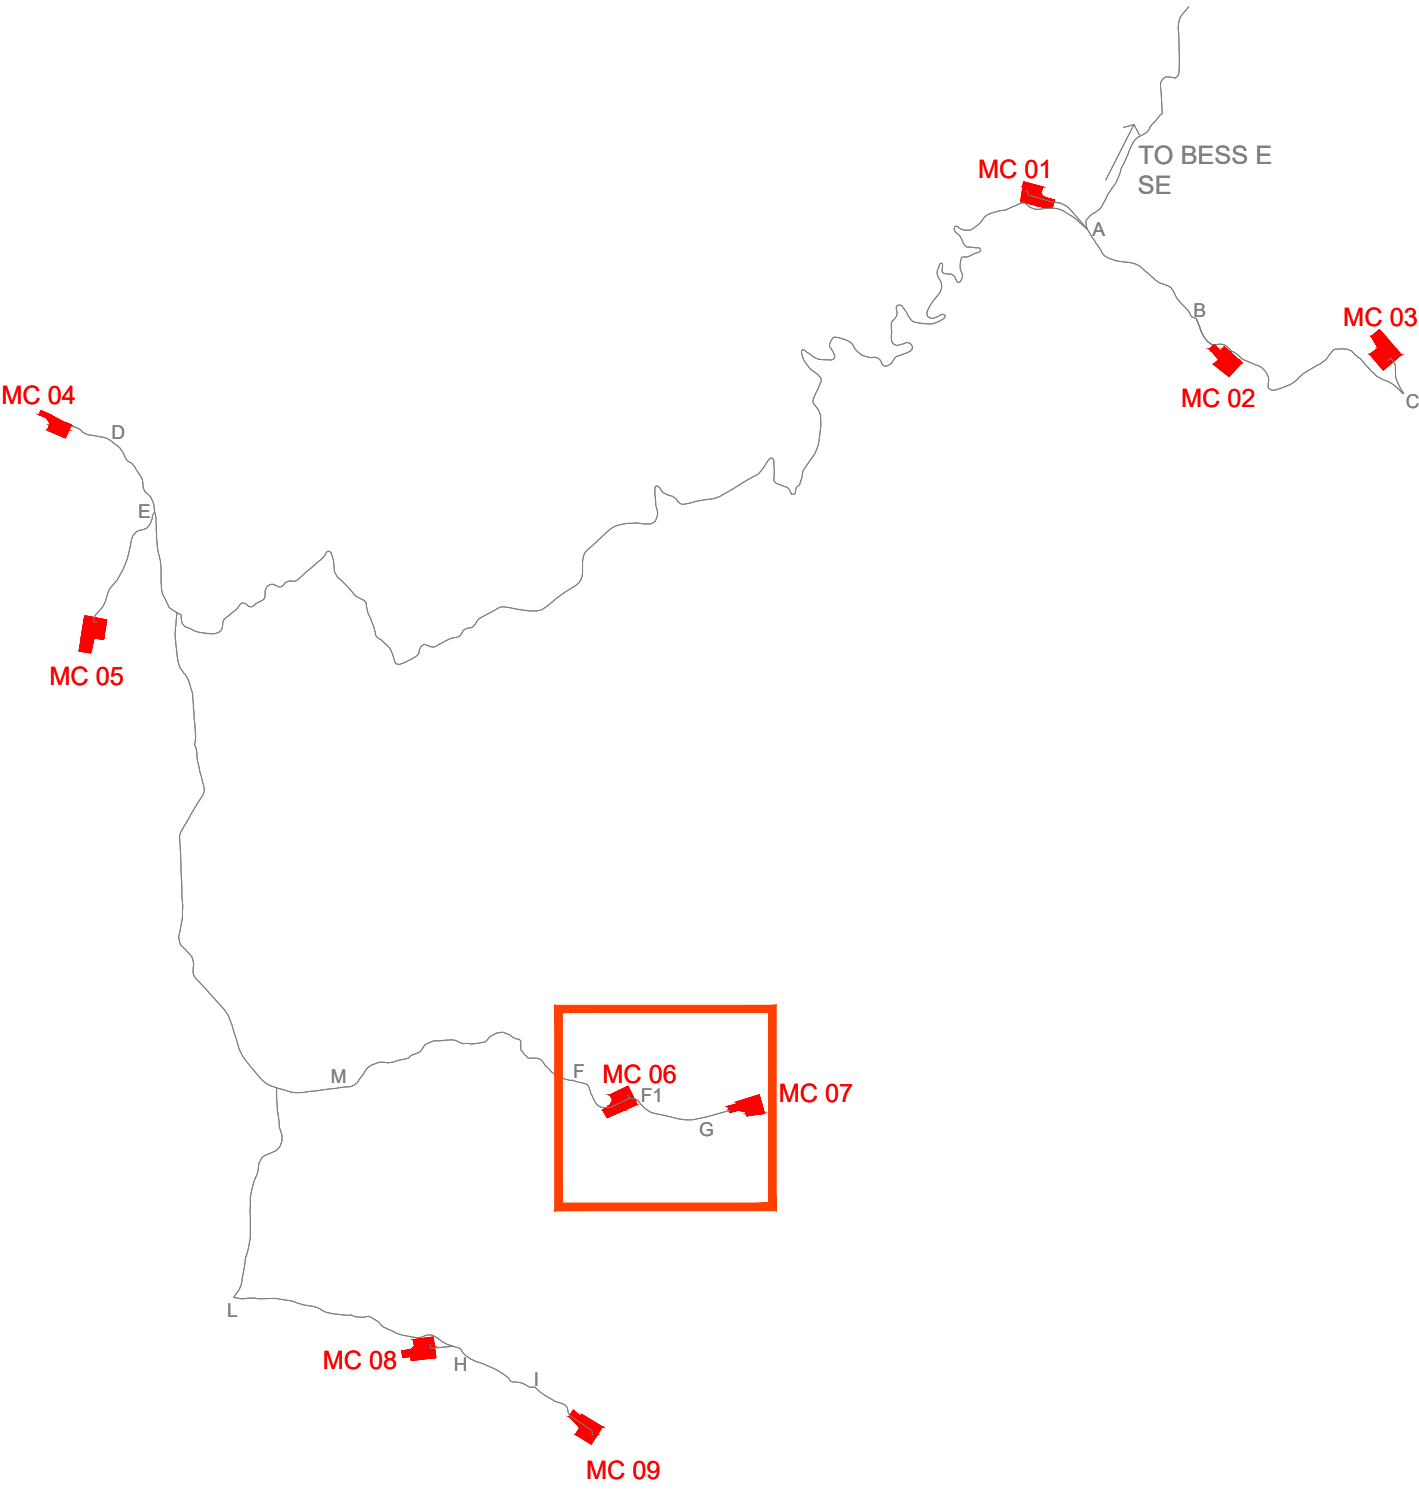

LEGENDA



PLANIMETRIA STRADA PROFILO F1-G SU CURVE DI LIVELLO_ SCALA 1:1.000

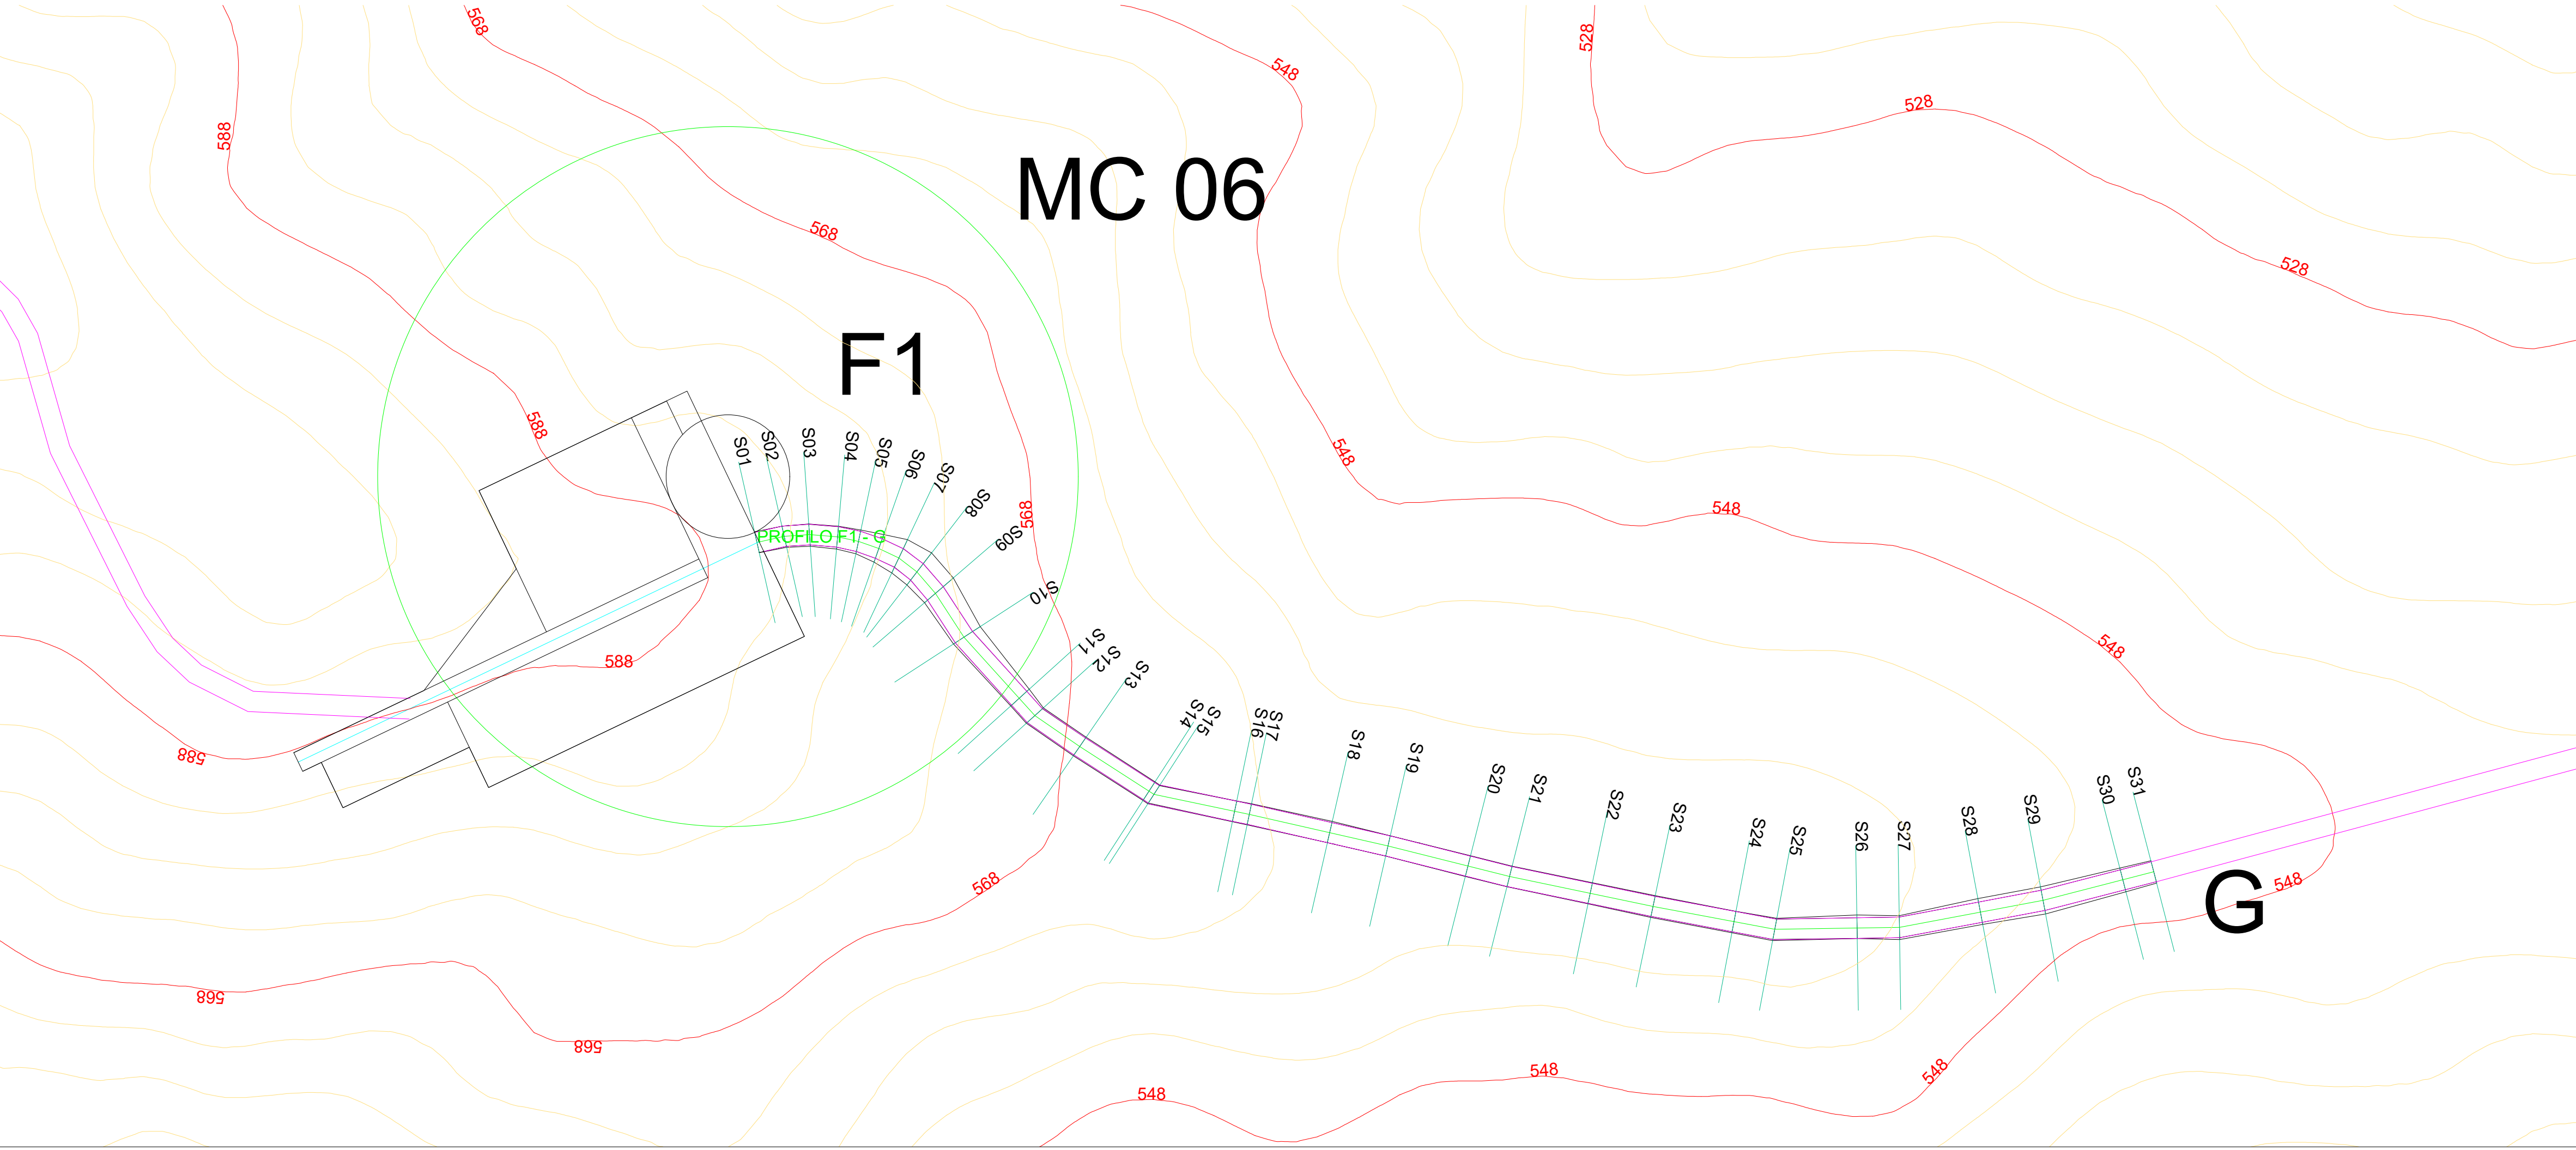

AUTORIZZAZIONE UNICA EX D. LGS. N. 387/2003



PROGETTO DEFINITIVO
PARCO EOLICO EMILIA

Titolo elaborato:

PLANIMETRIA E PROFILI LONGITUDINALI STRADA DI
ACCESSO, PIAZZOLA MC01...MC09 e BESS

MT	PD	GD	Correzione titolo	20/12/2023	01
CG	PD	GD	Prima Emissione	12/09/2022	00
REDATTO	CONTR.	APPROV.	DESCRIZIONE REVISIONE DOCUMENTO	DATA	REV

PROPONENTE



EMILIA PRIME S.R.L.
Via G. Garibaldi n.15
74023 Grottaglie (TA)

CONSULENZA




GE.CO.D'OR. S.R.L.
Via G. Garibaldi n.15
74023 Grottaglie (TA)


PROGETTISTA
Ing. Gaetano D'Oronzio
Via Goito 14 - Colobraro (MT)

Codice MCOC045	Formato A1	Scala 1:1.000	Foglio 8/14
-------------------	---------------	------------------	----------------


PROFILO PIAZZOLA MC 07	
Caratteristiche Tracciato di Progetto	
Quota Monte	540.55
Quota Valle	540.55
Lungh. Proiezione	124.00
Lungh. Sviluppo	124.00
Dislivello	0.00
Pendenza Minima	0.00 %
Pendenza Massima	0.00 %
Pendenza Media	0.00 %

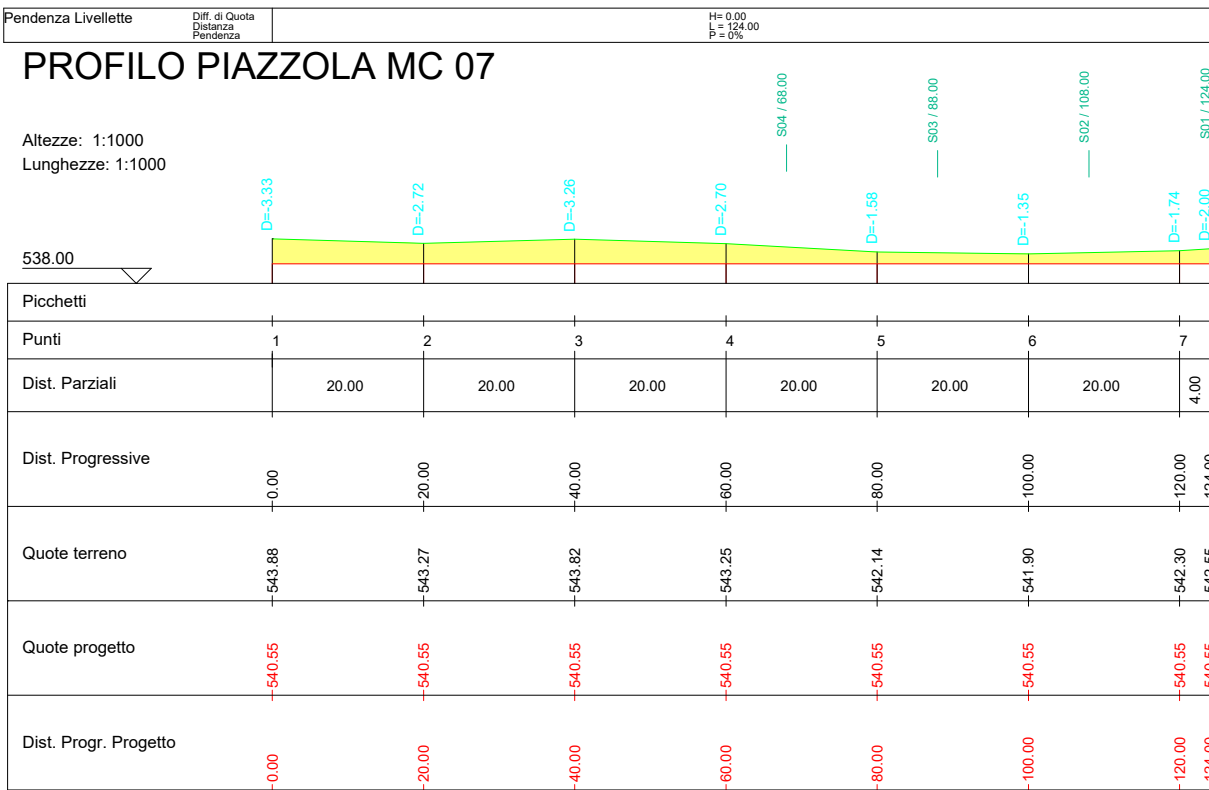


PROFILO G - MC 07	
Caratteristiche Tracciato di Progetto	
Quota Monte	550.38
Quota Valle	541.88
Lungh. Proiezione	109.50
Lungh. Sviluppo	109.91
Dislivello	8.50
Pendenza Minima	-1.54 %
Pendenza Massima	-12.10 %
Pendenza Media	7.44 %

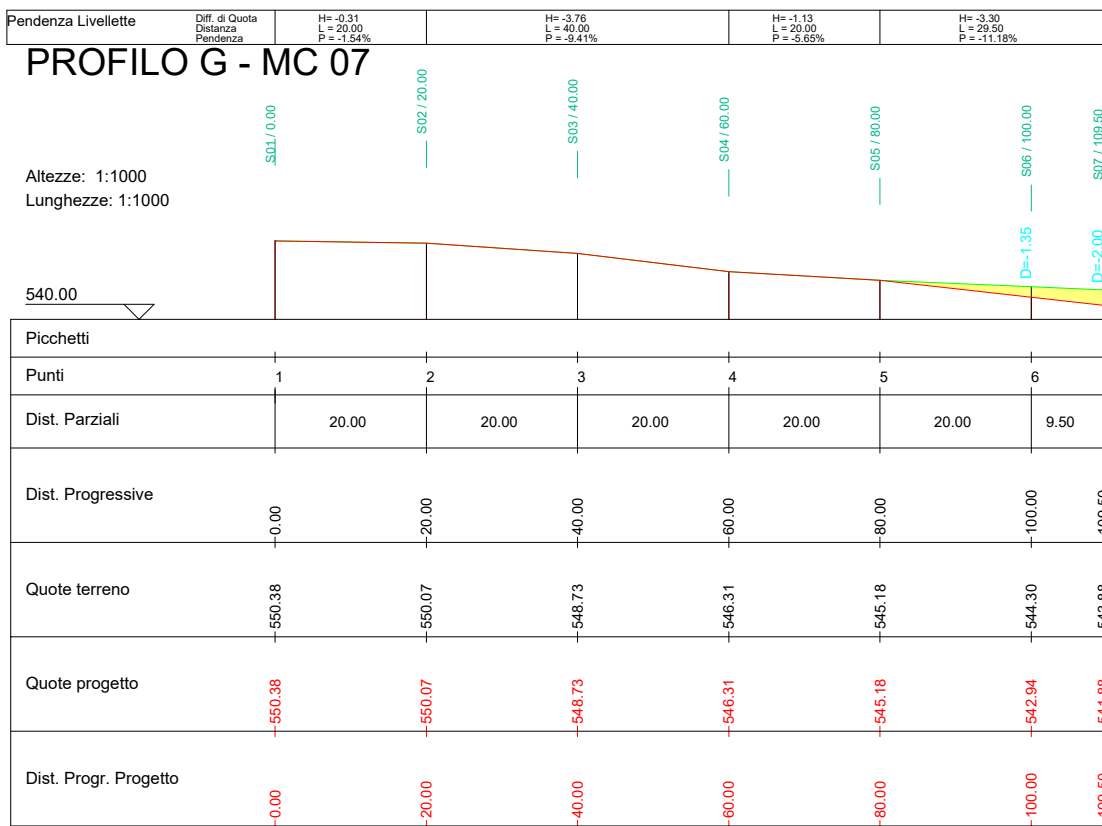

K-PLAN

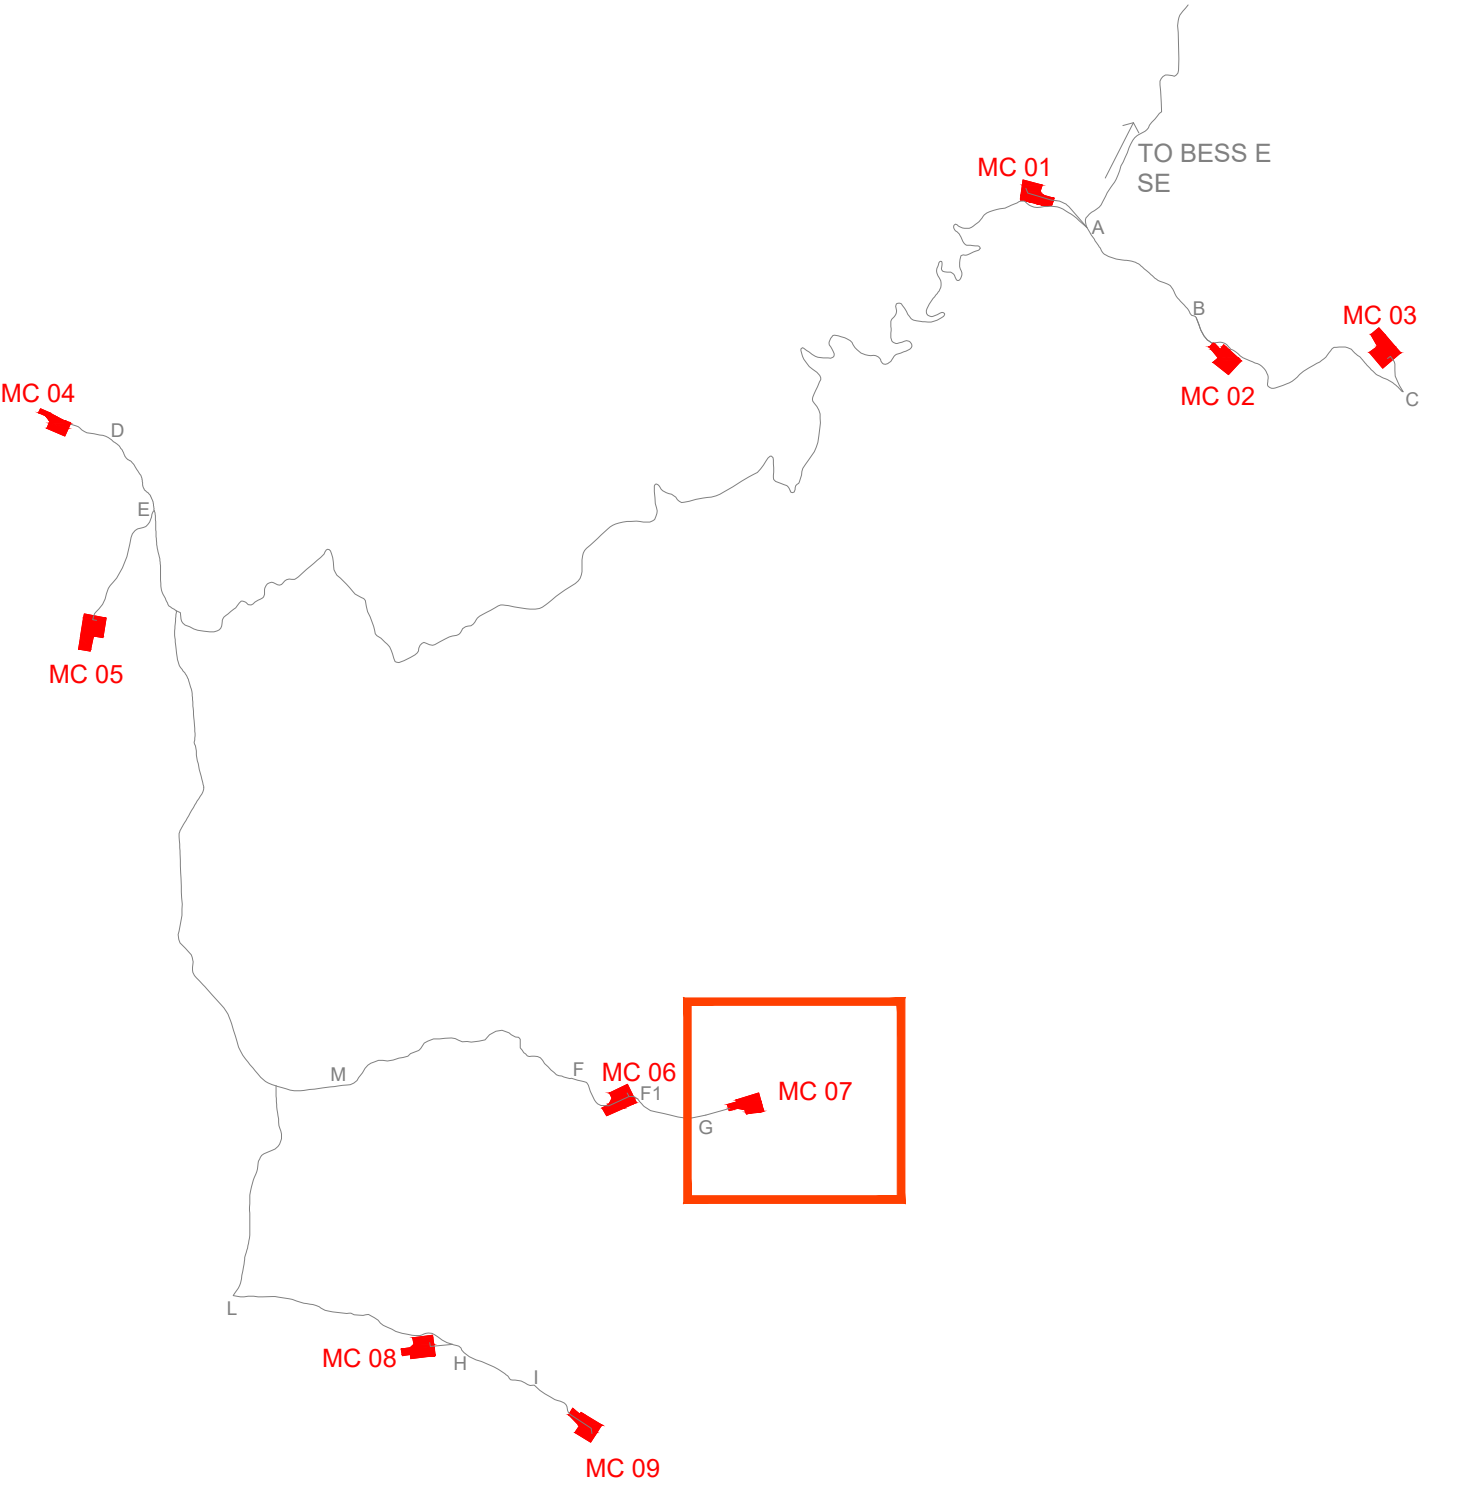

PLANIMETRIA PIAZZOLA MC07 E STRADA PROFILO G-MC07 SU CURVE DI LIVELLO_ SCALA 1:1.000

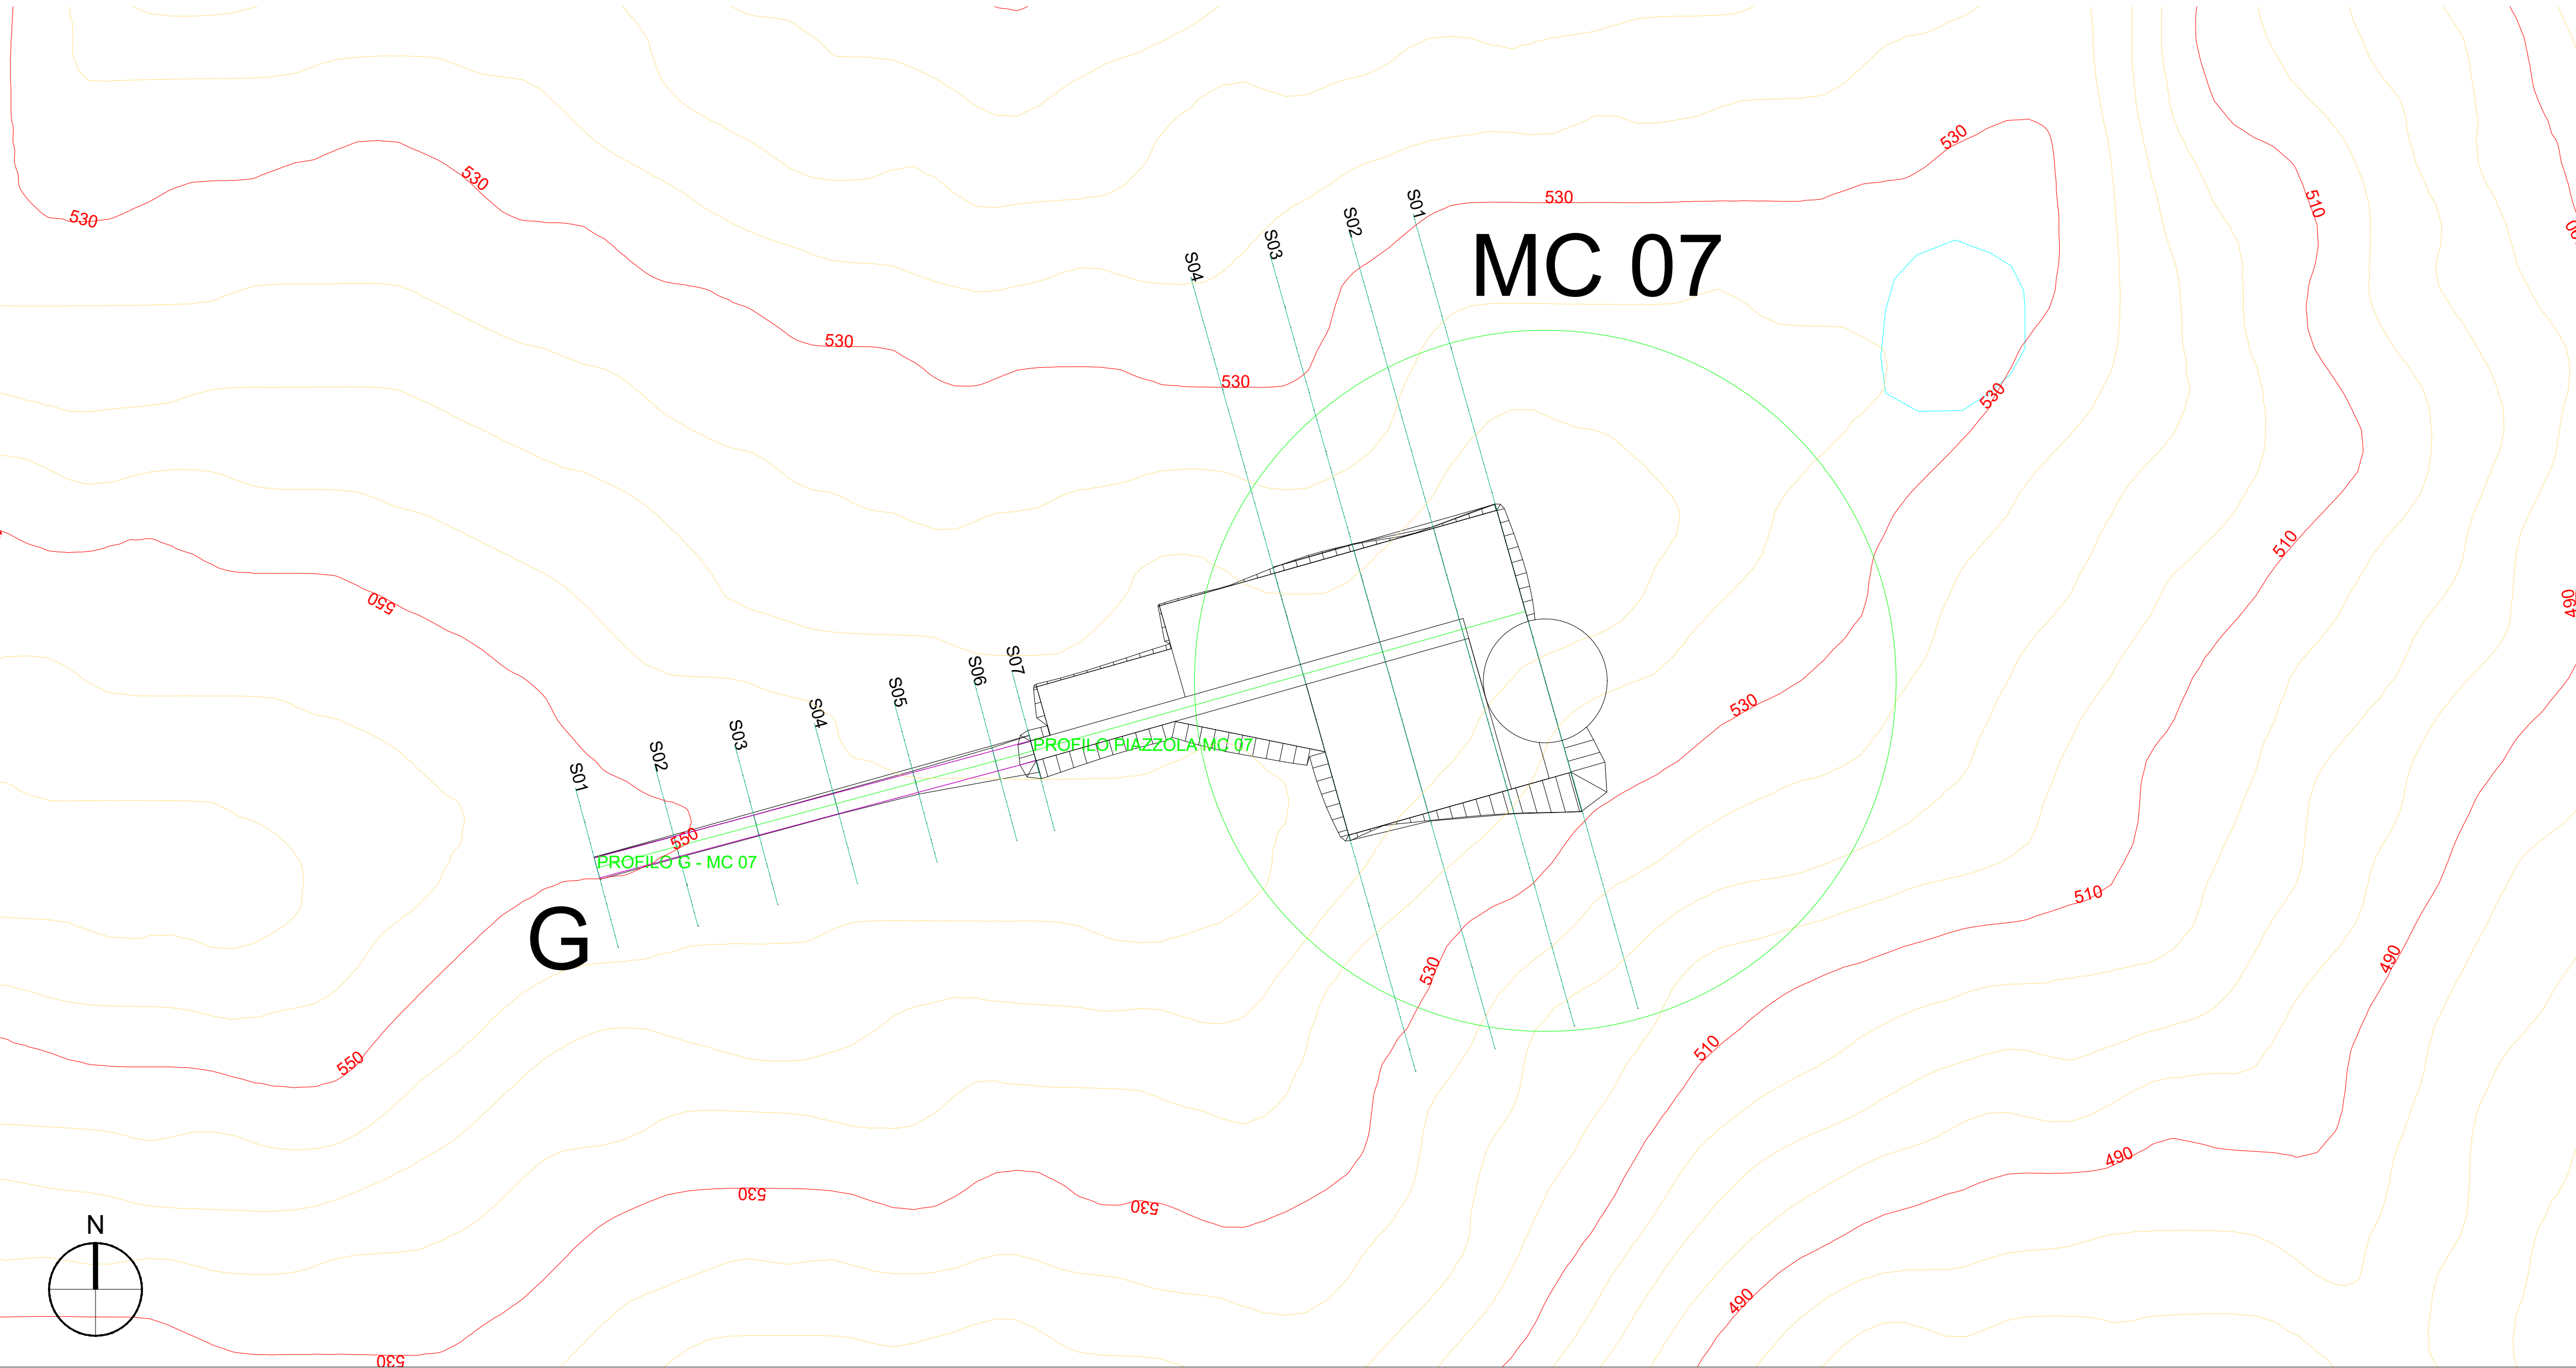

LEGENDA



AUTORIZZAZIONE UNICA EX D. LGS. N. 387/2003



PROGETTO DEFINITIVO
PARCO EOLICO EMILIA

Titolo elaborato:

PLANIMETRIA E PROFILI LONGITUDINALI STRADA DI
ACCESSO, PIAZZOLA MC01...MC09 e BESS

MT	PD	GD	Correzione titolo	20/12/2023	01
CG	PD	GD	Prima Emissione	12/09/2022	00
REDATTO	CONTR.	APPROV.	DESCRIZIONE REVISIONE DOCUMENTO	DATA	REV

PROPONENTE



EMILIA PRIME S.R.L.
Via G. Garibaldi n.15
74023 Grottaglie (TA)


CONSULENZA



GE.CO.D'OR. S.R.L.
Via G. Garibaldi n.15
74023 Grottaglie (TA)

PROGETTISTA
Ing. Gaetano D'Oronzio
Via Goito 14 - Colobraro (MT)



Codice MCOC045	Formato A1	Scala 1:1.000	Foglio 9/14
-------------------	---------------	------------------	----------------

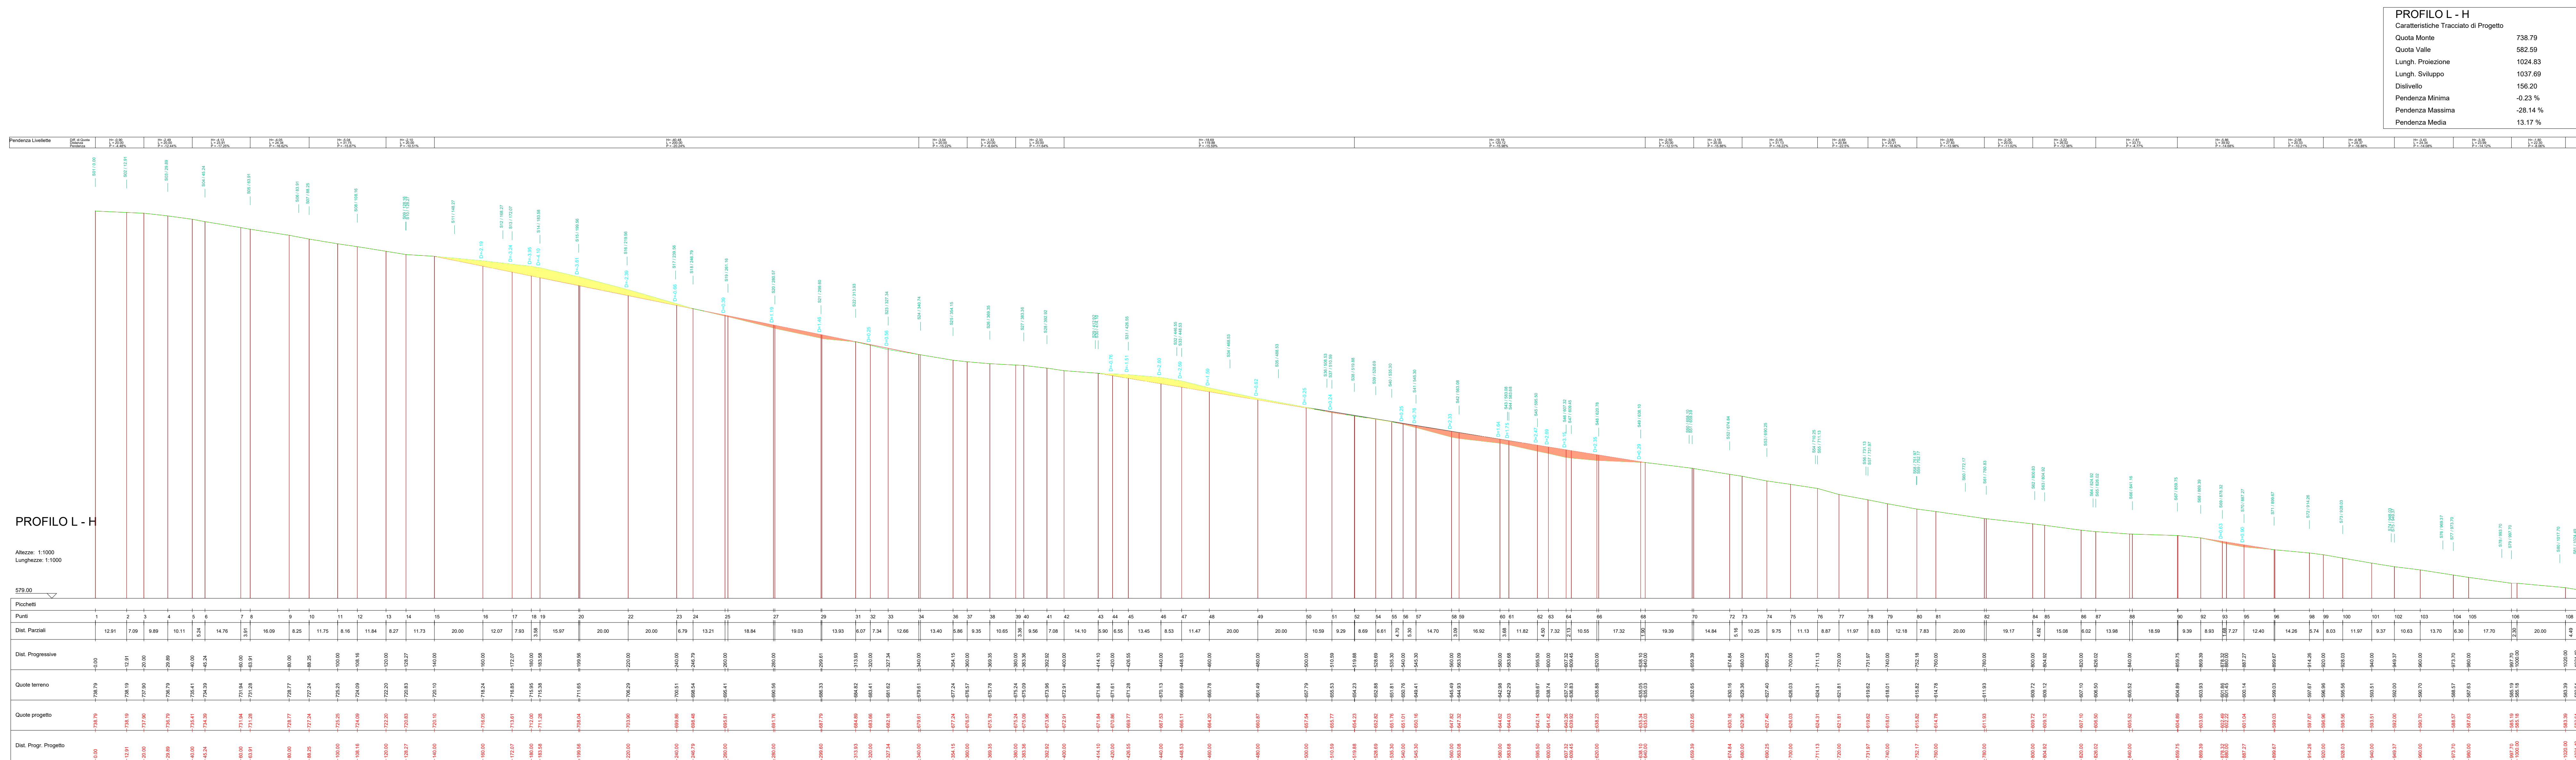

LEGENDA

Porzione di sterro

Porzione di riporto

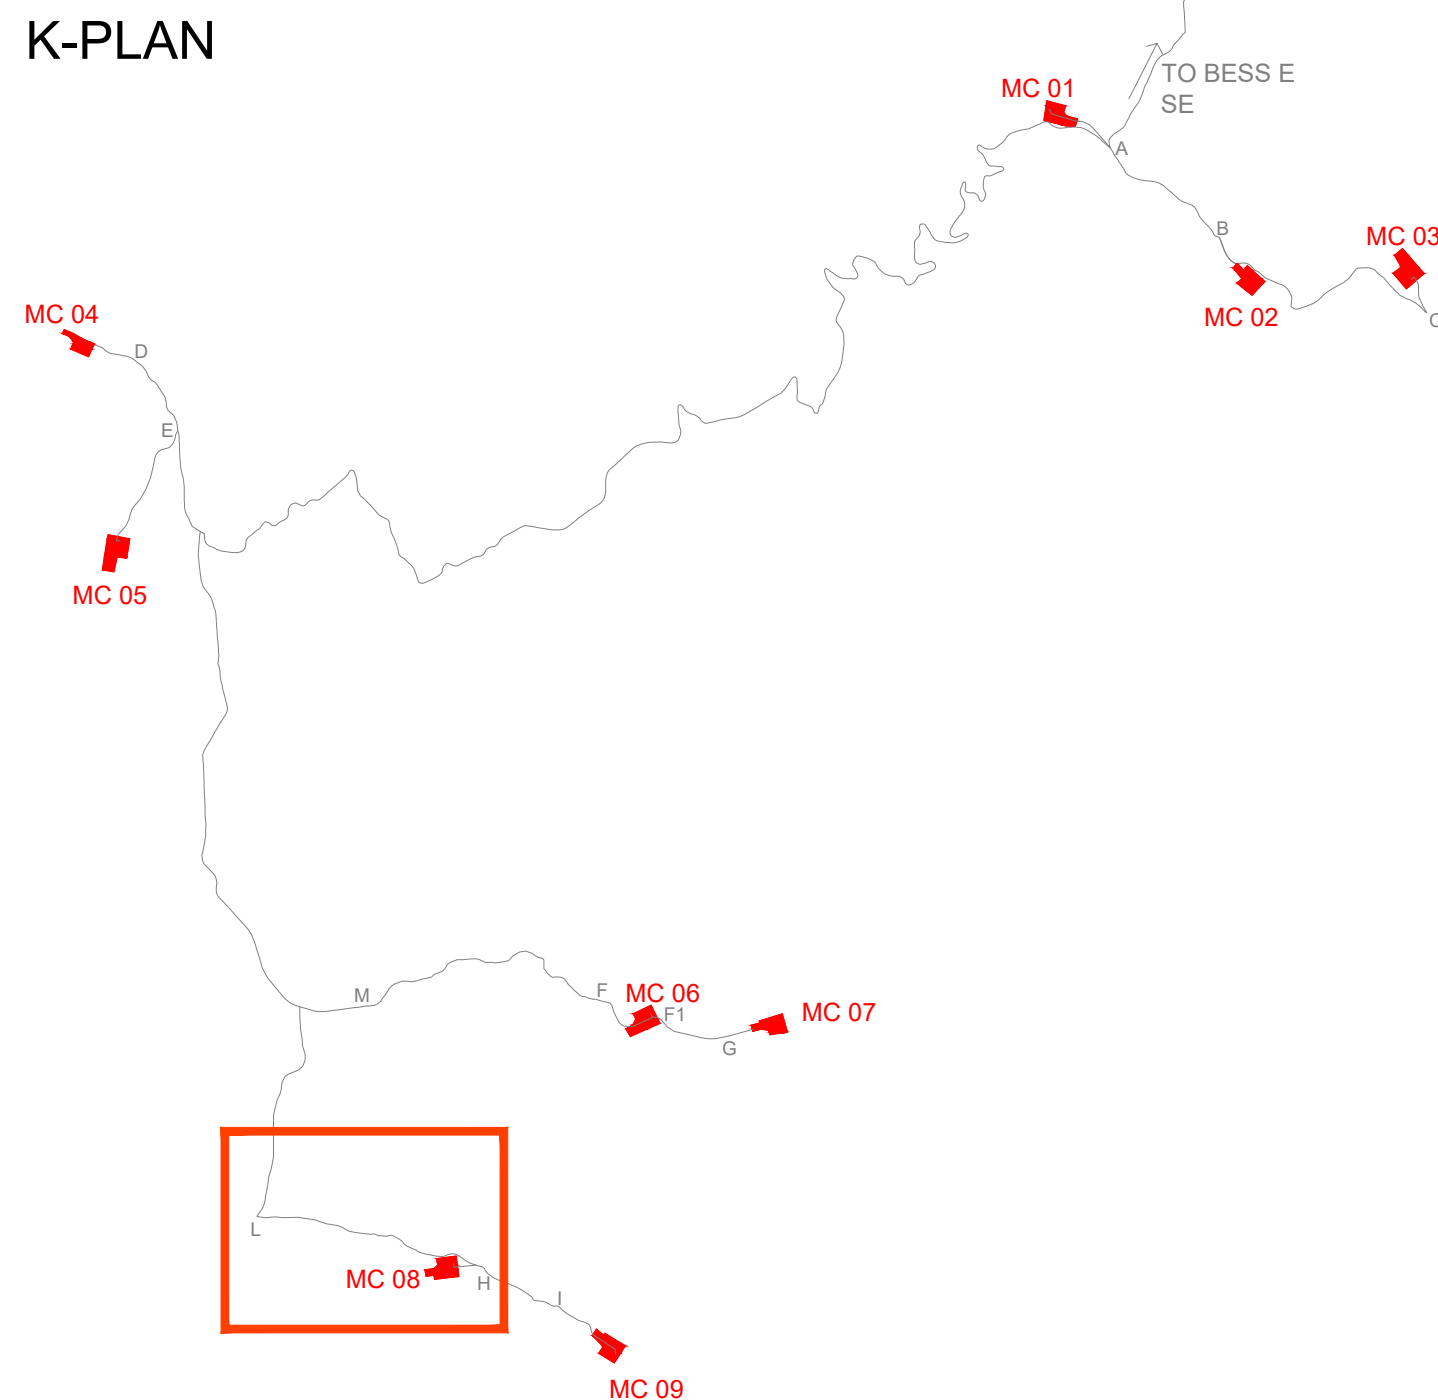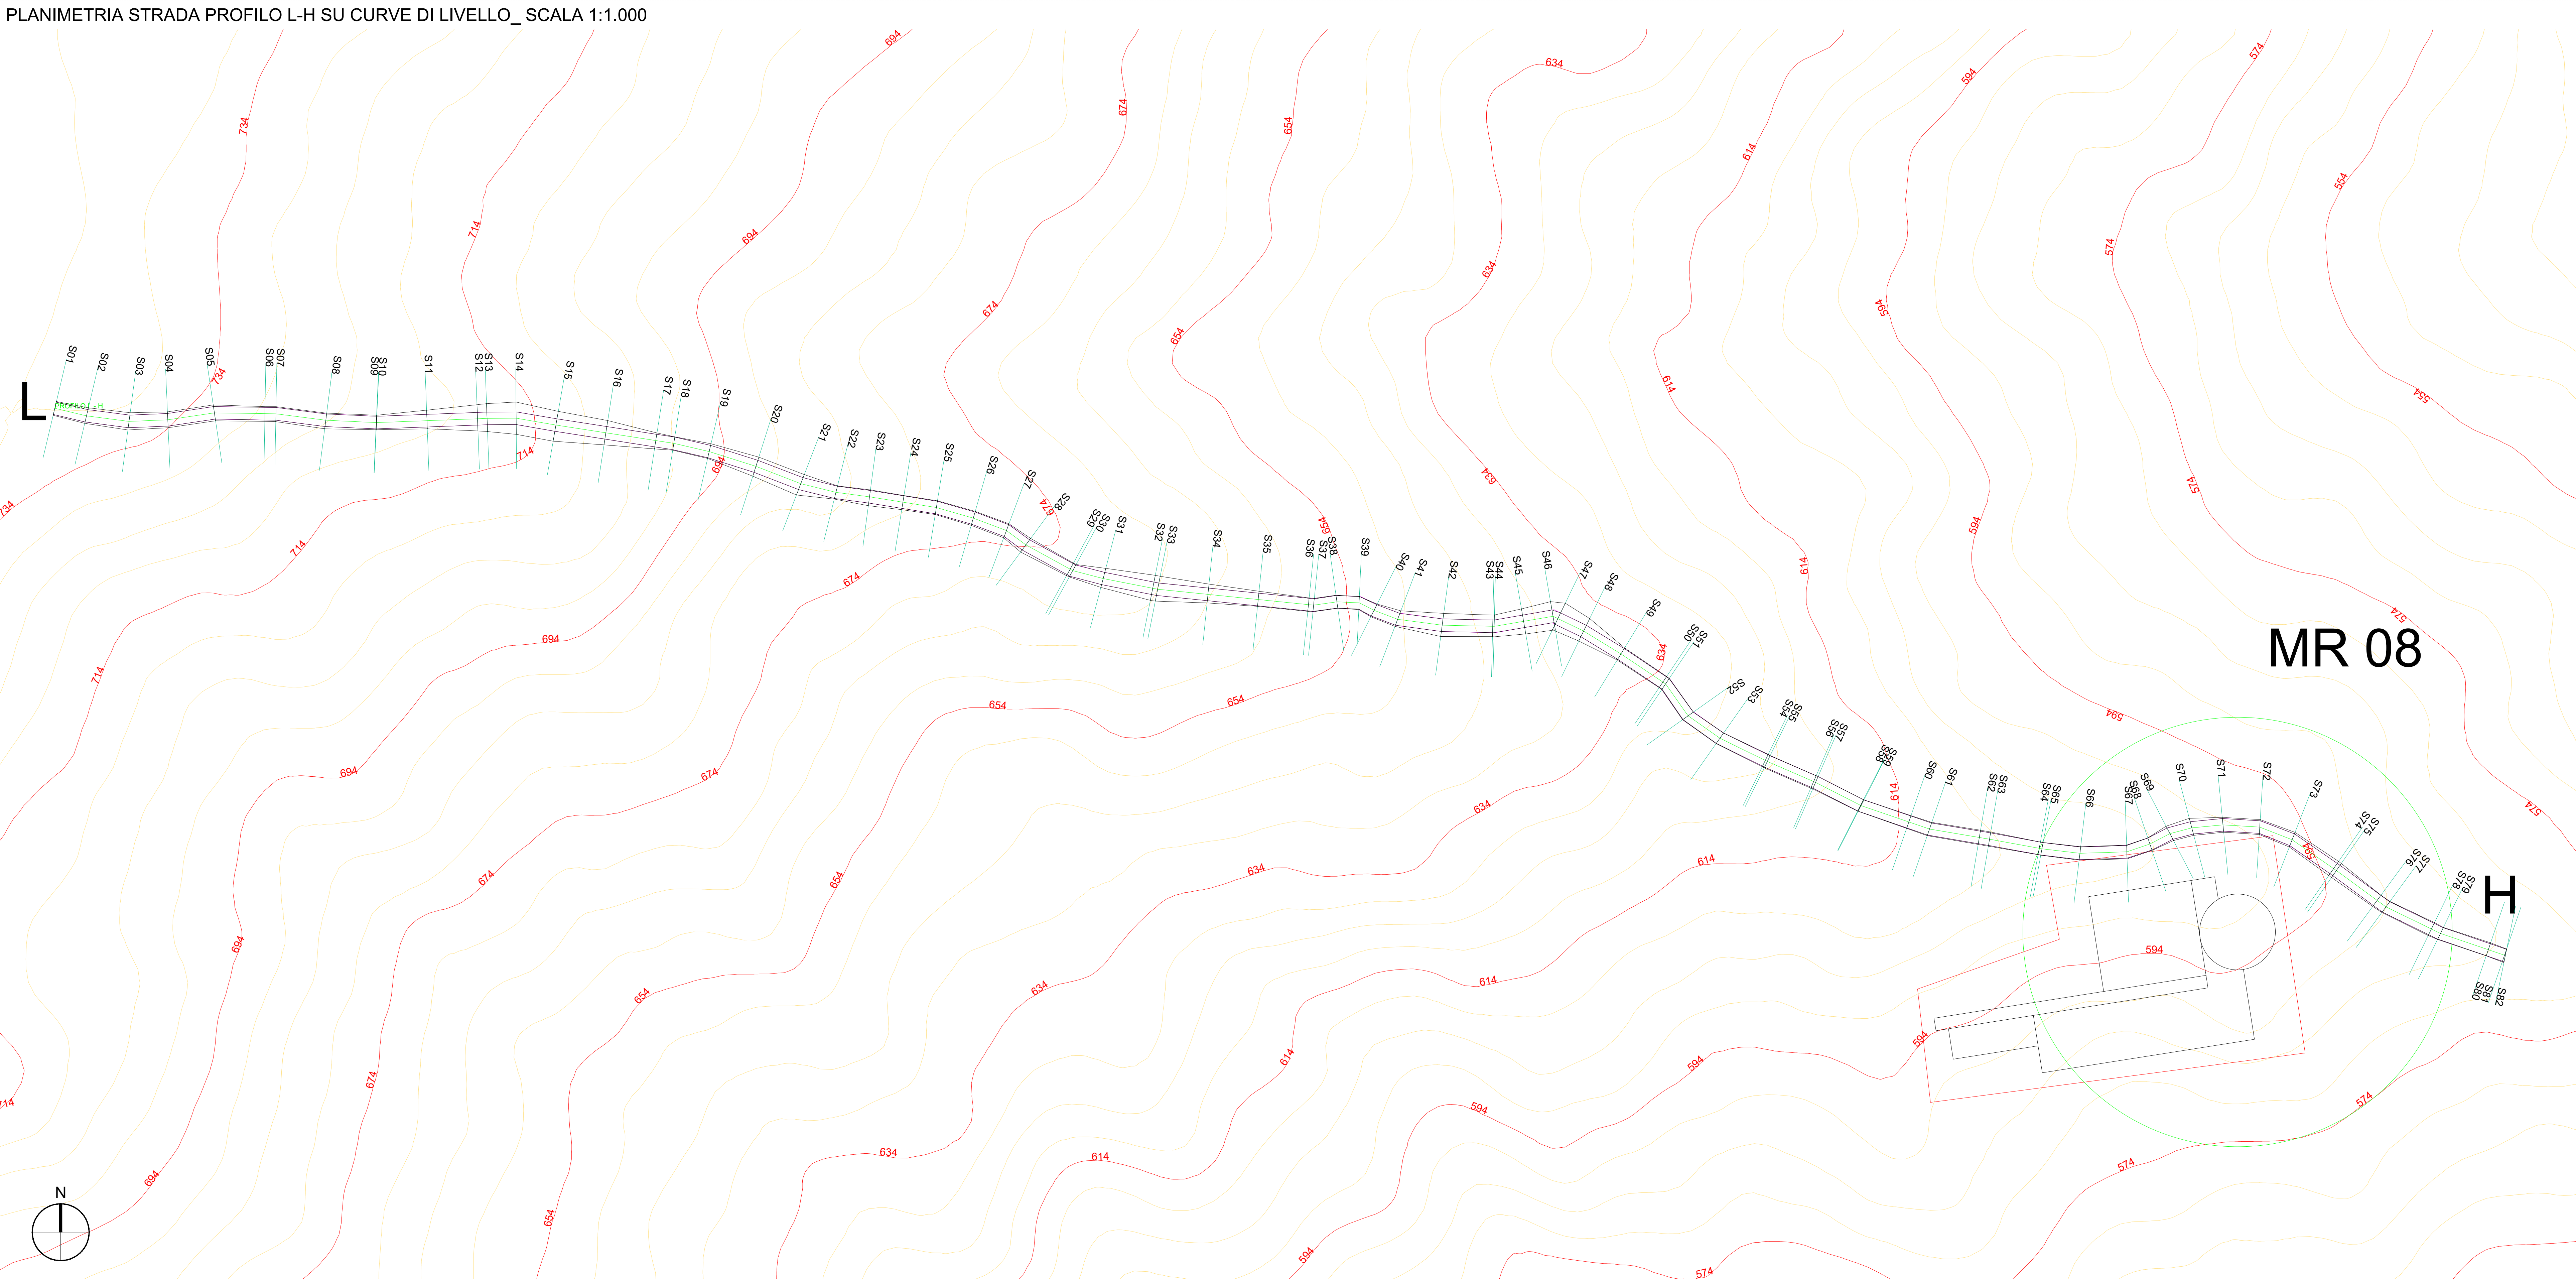

AUTORIZZAZIONE UNICA EX D. LGS. N. 387/2003

PROGETTO DEFINITIVO
PARCO EOLICO EMILIA

Titolo elaborato:

PLANIMETRIA E PROFILI LONGITUDINALI STRADA DI
ACCESSO, PIAZZOLA MC01...MC09 e BESS

MT	PD	GD	Correzione titolo	20/12/2023	01
CG	PD	GD	Prima Emissione	12/09/2022	00
REDATTO	CONTR.	APPROV.	DESCRIZIONE REVISIONE DOCUMENTO	DATA	REV

PROPONENTE



EMILIA PRIME S.R.L
Via G. Garibaldi n.15
74023 Grottaglie (TA)





CONSULENZA



GE.CO.D'OR. S.R.L.
Via G. Garibaldi n.15
74023 Grottaglie (TA)

PROGETTISTA
Ing. Gaetano D'Oronzio
Via Goito 14 - Colobraro (MT)

Codice		Formato	Scala	Foglio
MCOC045		A0-L	1:1.000	10/14

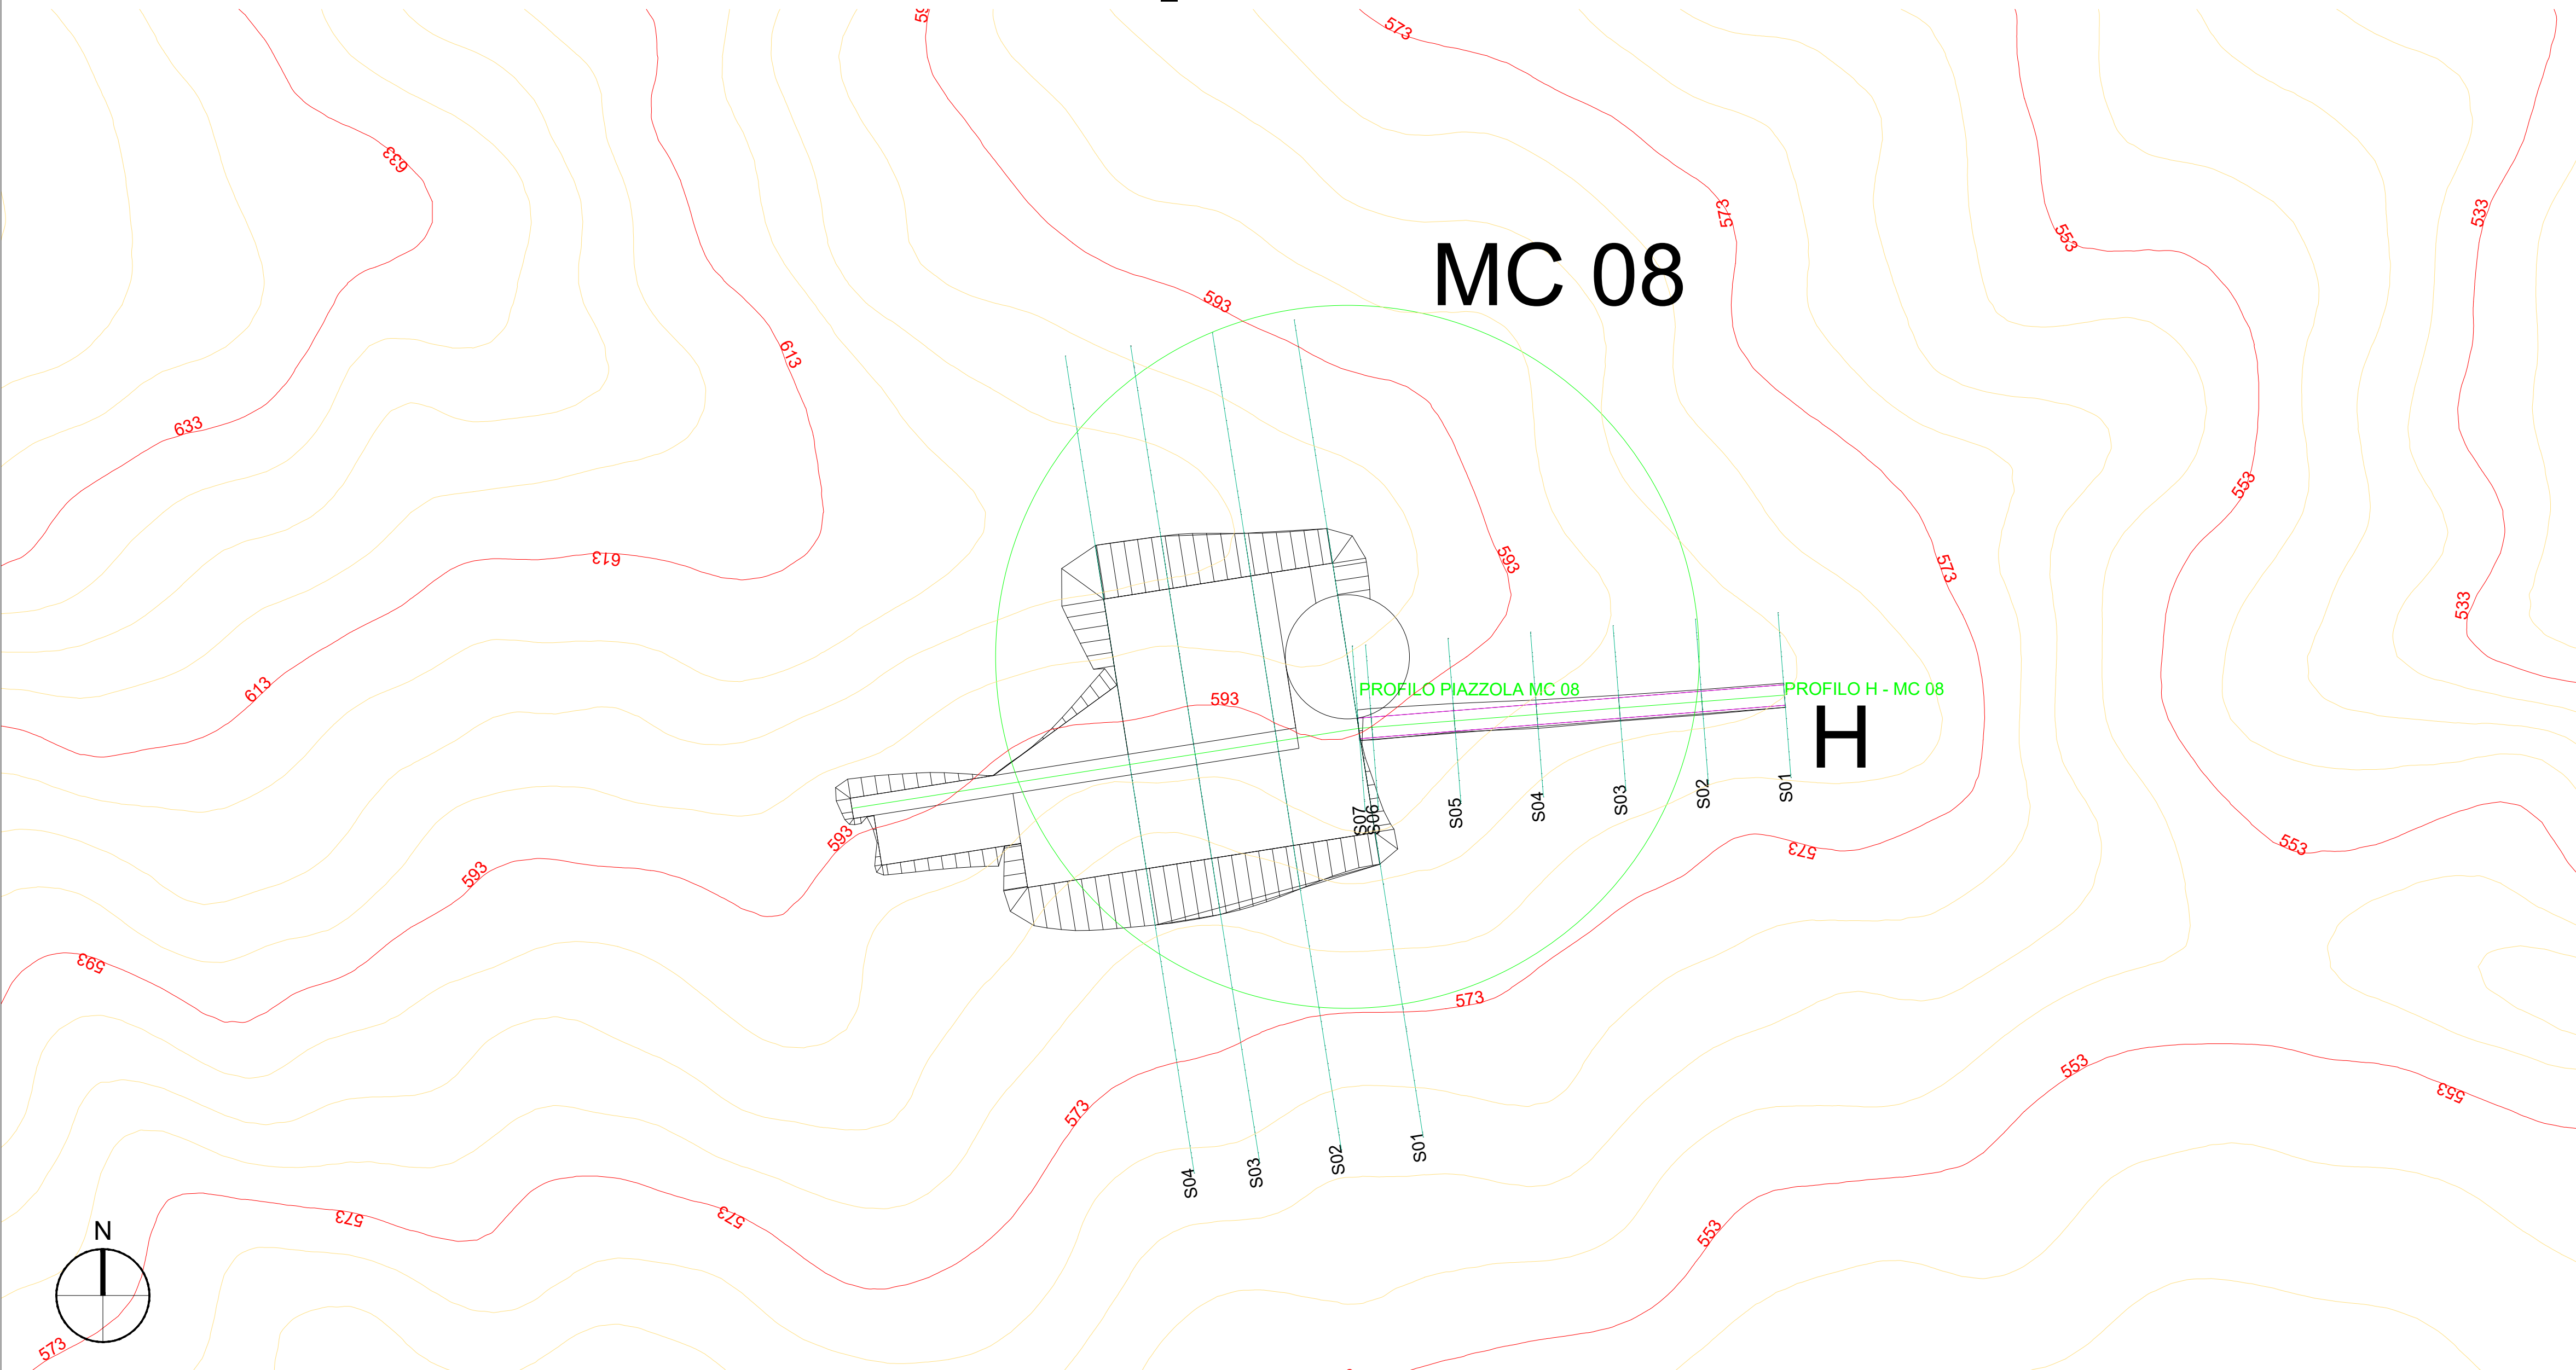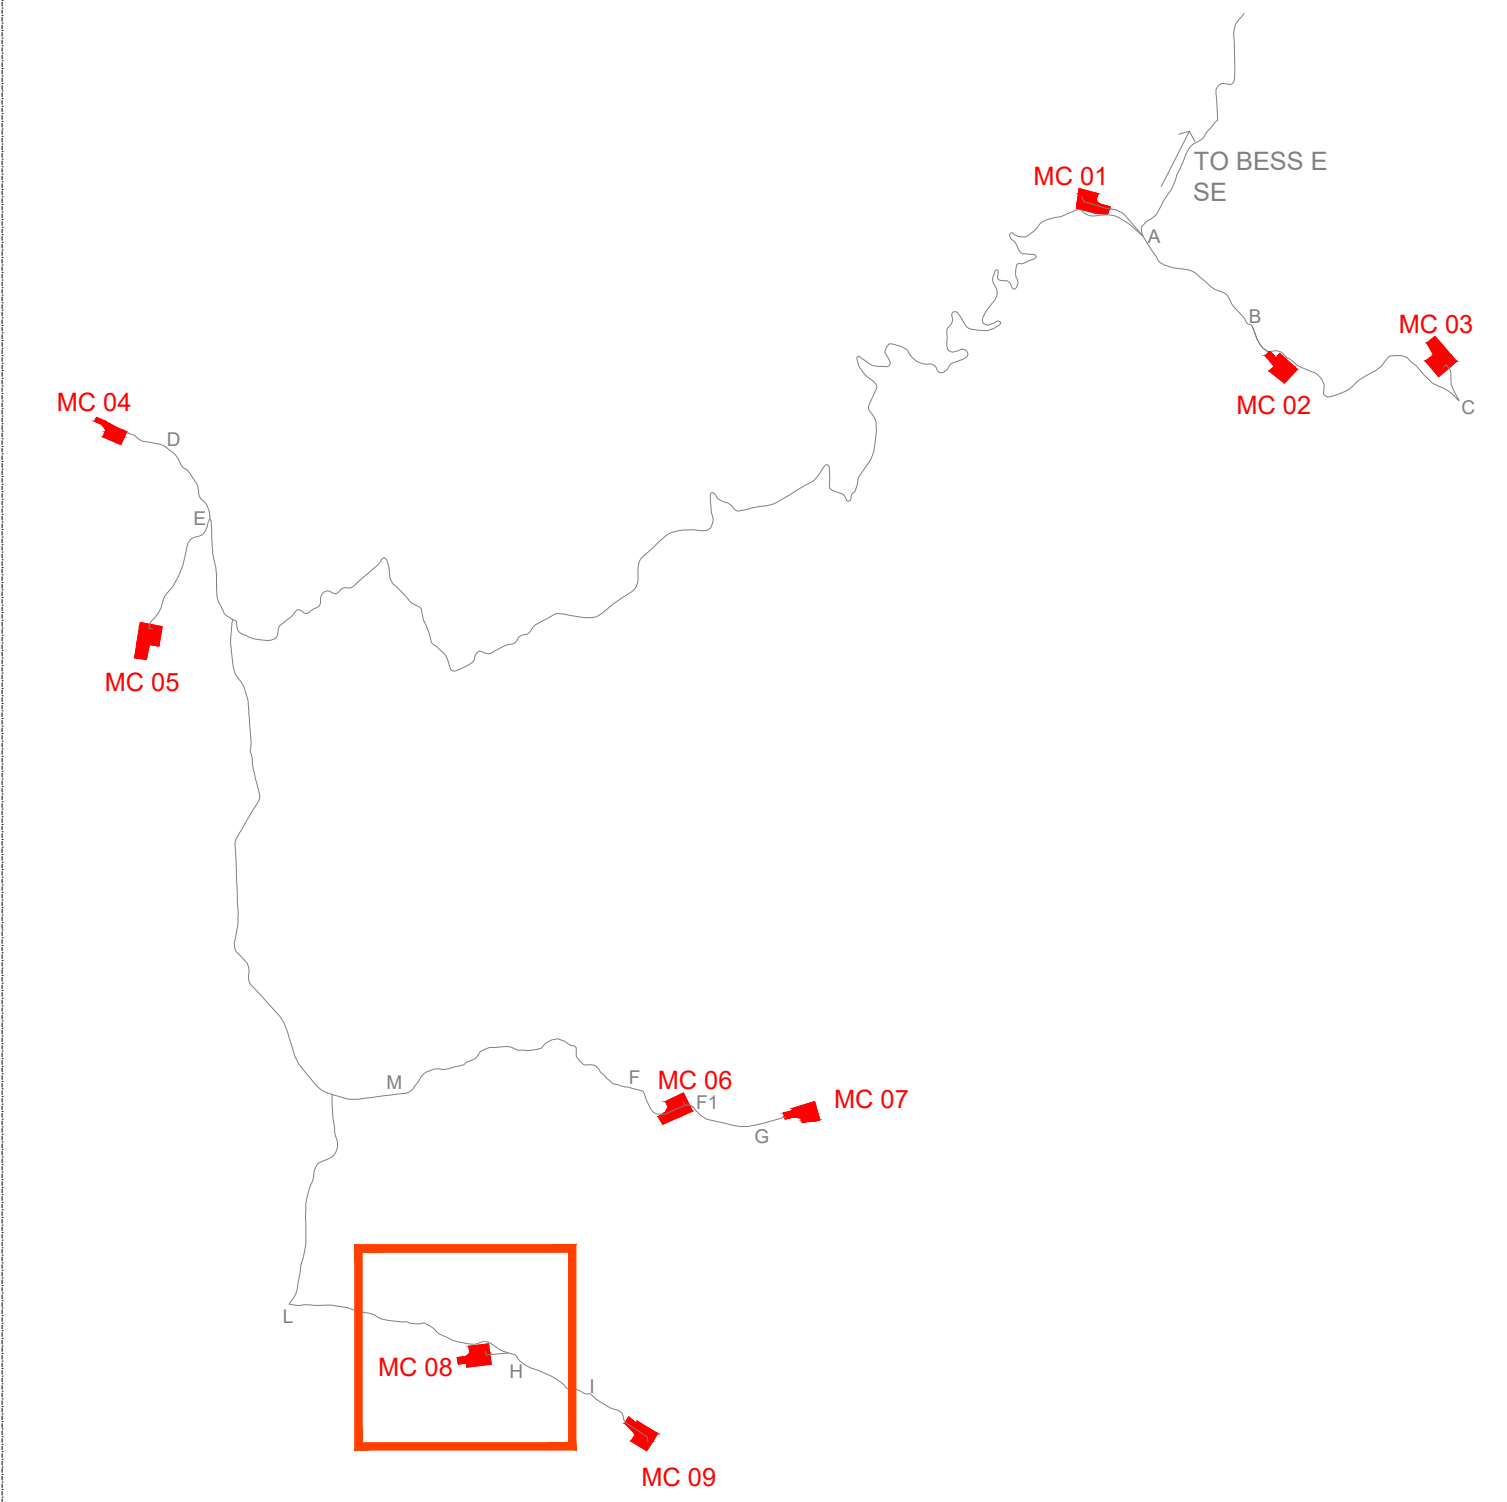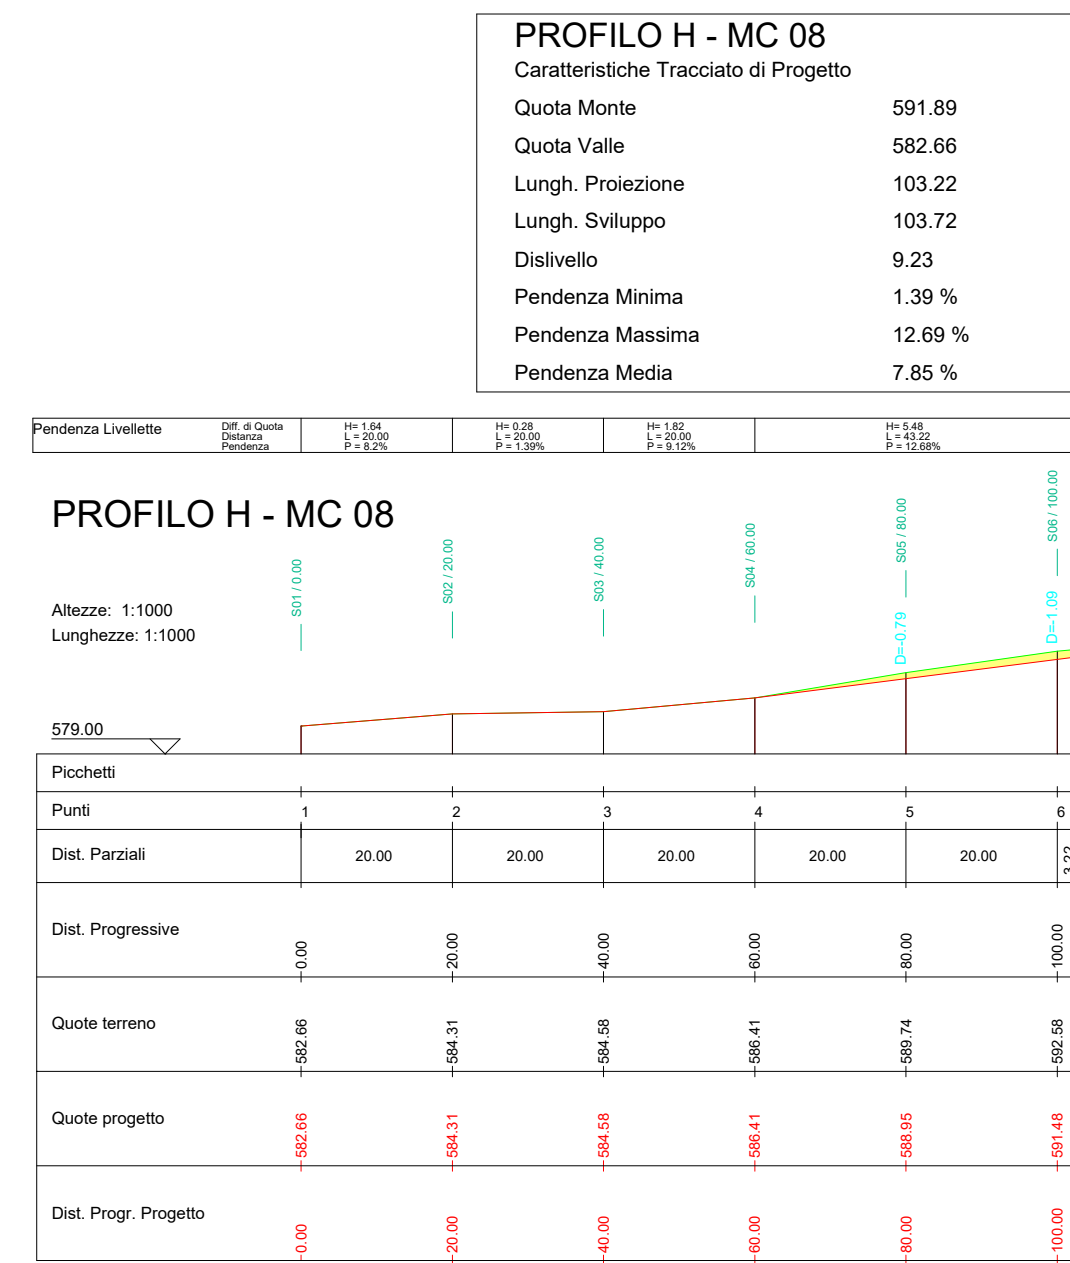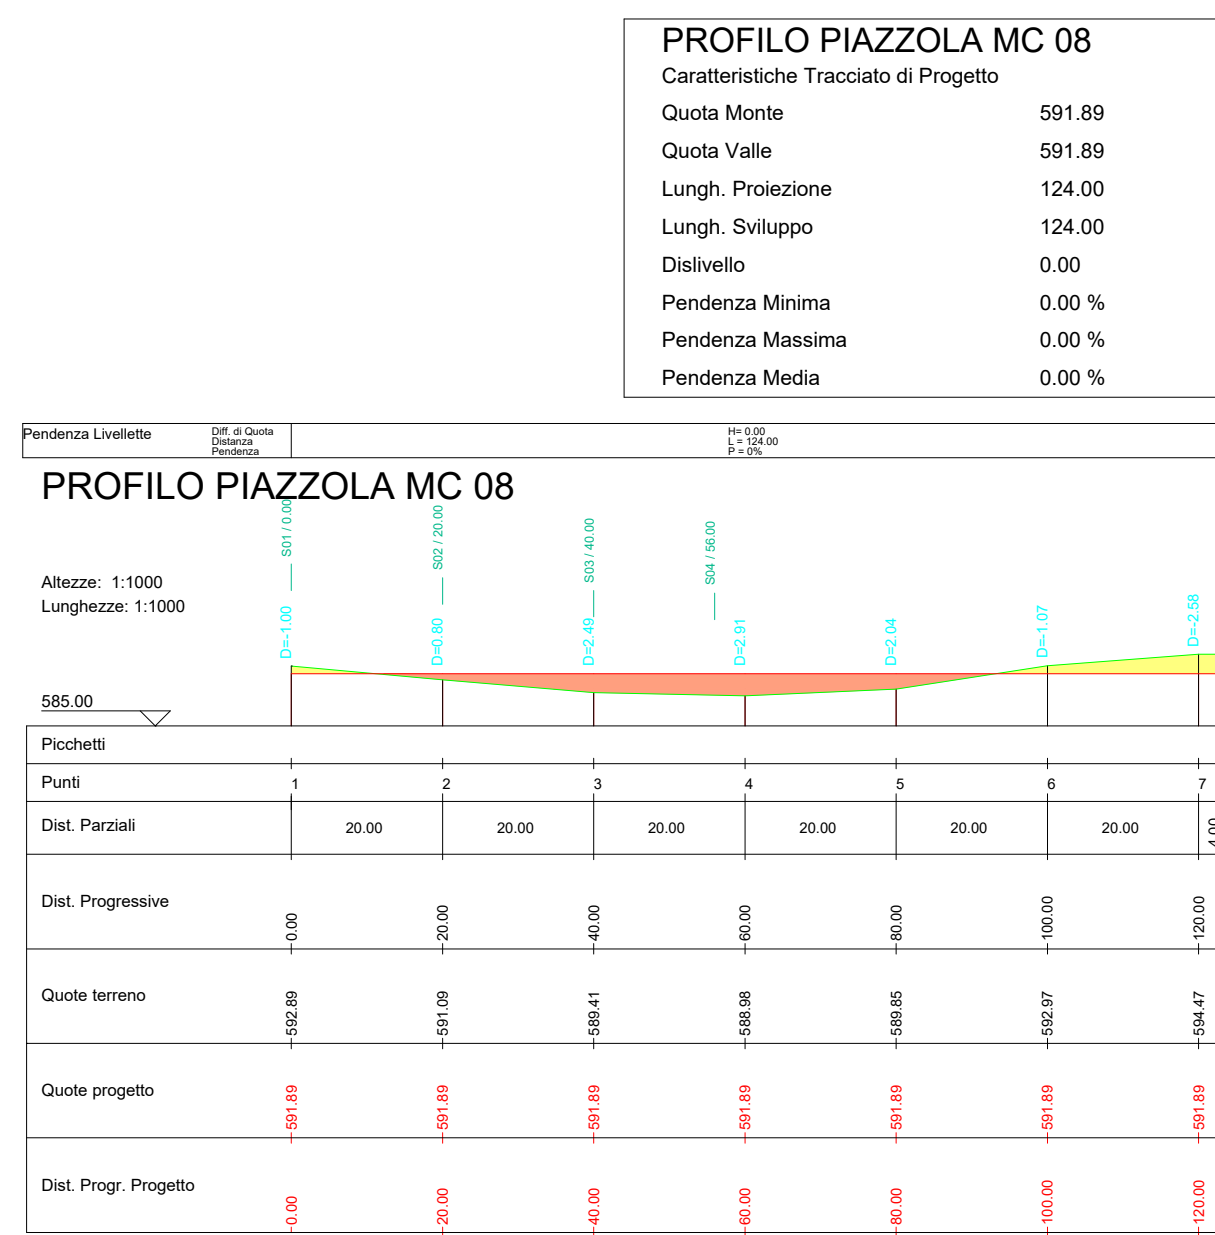

LEGENDA

Porzione di sterro

Porzione di riporto

AUTORIZZAZIONE UNICA EX D. LGS. N. 387/2003



PROGETTO DEFINITIVO
PARCO EOLICO EMILIA

Titolo elaborato:

PLANIMETRIA E PROFILI LONGITUDINALI STRADA DI
ACCESSO, PIAZZOLA MC01...MC09 e BESS

MT	PD	GD	Correzione titolo	20/12/2023	01
CG	PD	GD	Prima Emissione	12/09/2022	00
REDATTO	CONTR.	APPROV.	DESCRIZIONE REVISIONE DOCUMENTO	DATA	REV

PROPONENTE



EMILIA PRIME S.R.L.
Via G. Garibaldi n.15
74023 Grottaglie (TA)

CONSULENZA




GE.CO.D'OR. S.R.L.
Via G. Garibaldi n.15
74023 Grottaglie (TA)


PROGETTISTA
Ing. Gaetano D'Oronzio
Via Goito 14 - Colobrarò (MT)

Codice	Formato	Scala	Foglio
MCOC045	A1	1:1.000	11/14


K-PLAN

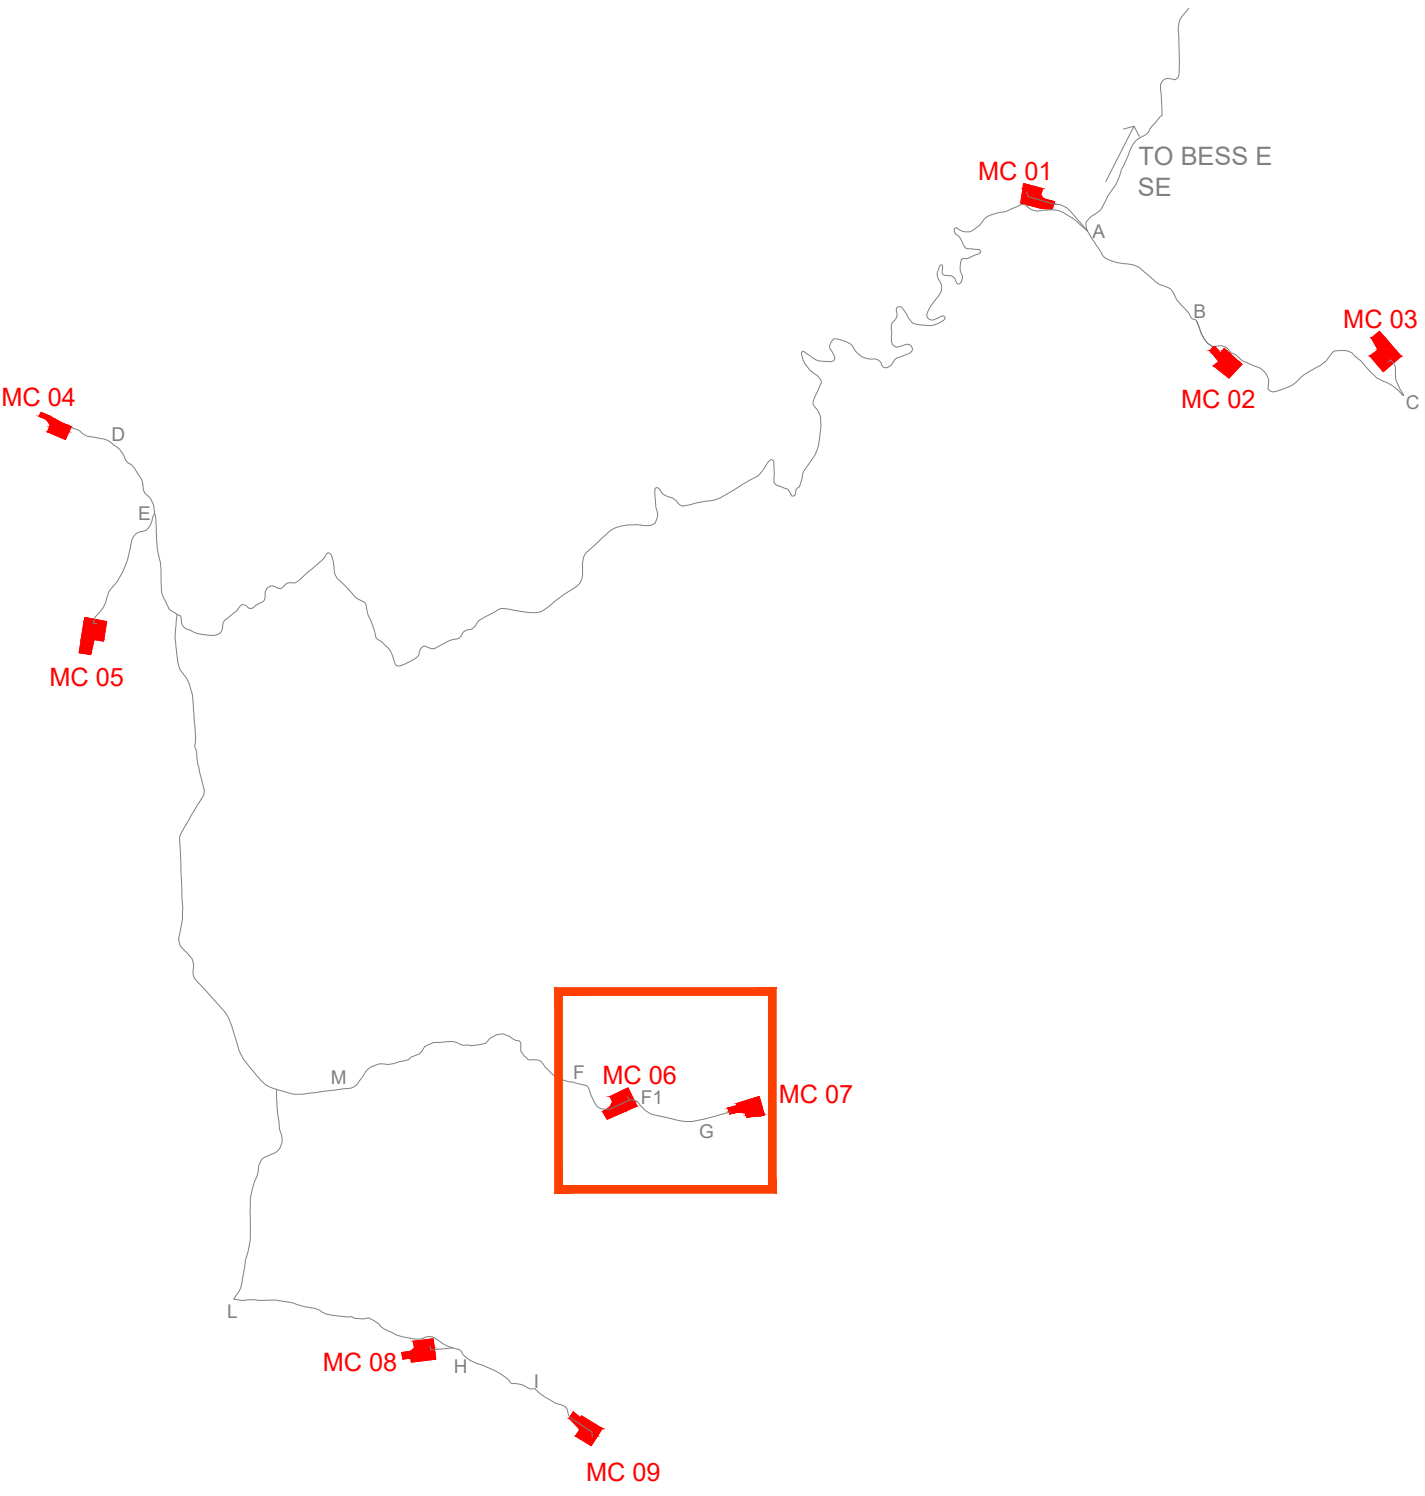

LEGENDA

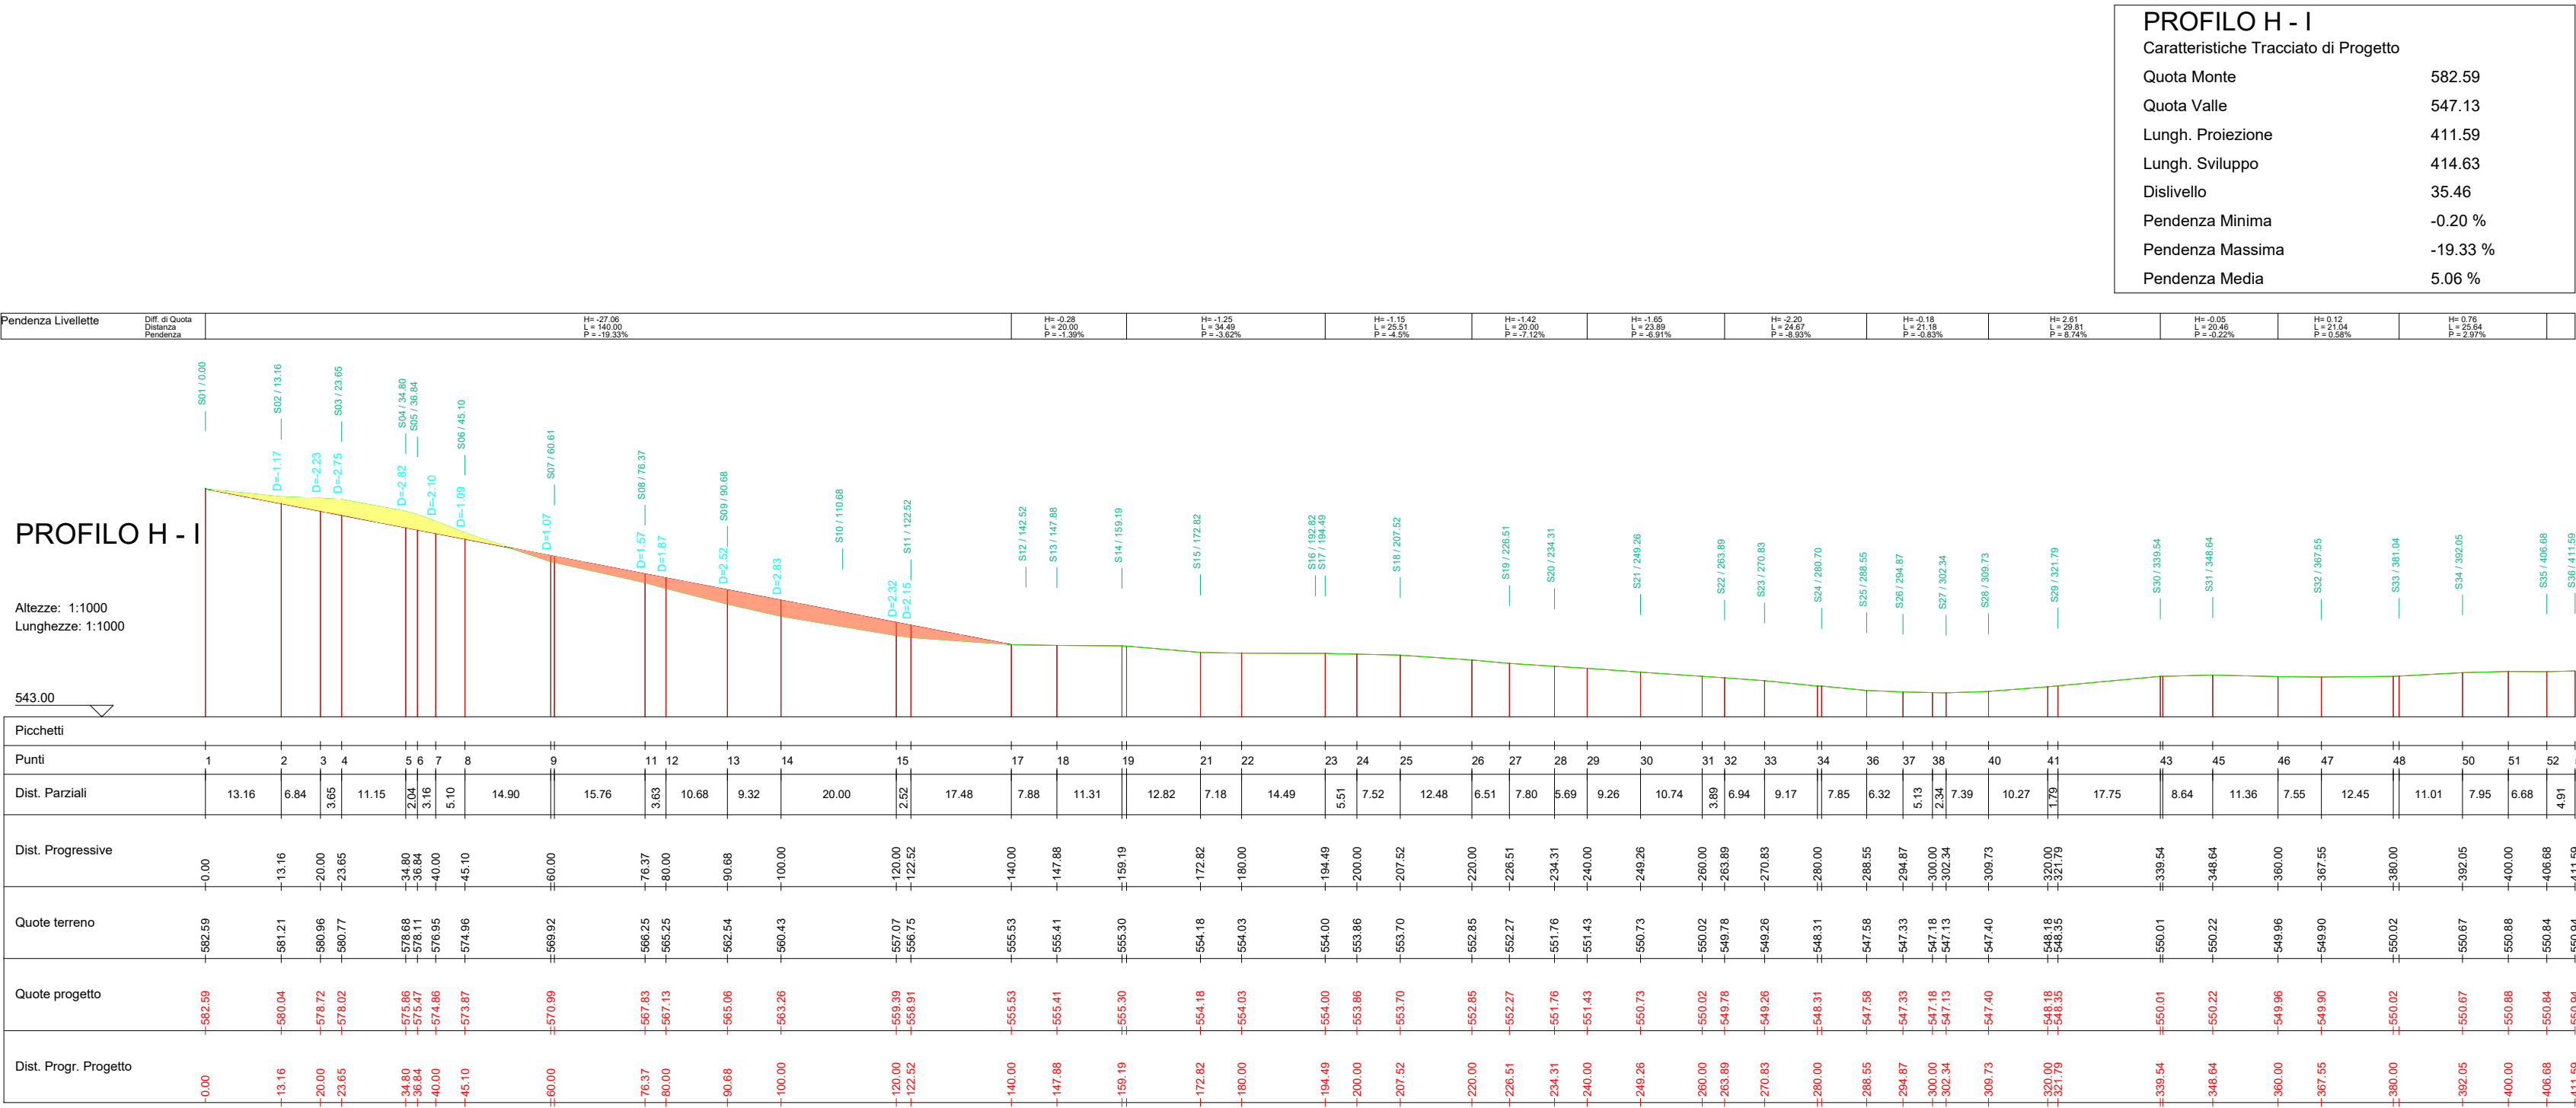

PLANIMETRIA STRADA PROFILO H-I SU CURVE DI LIVELLO_ SCALA 1:1.000

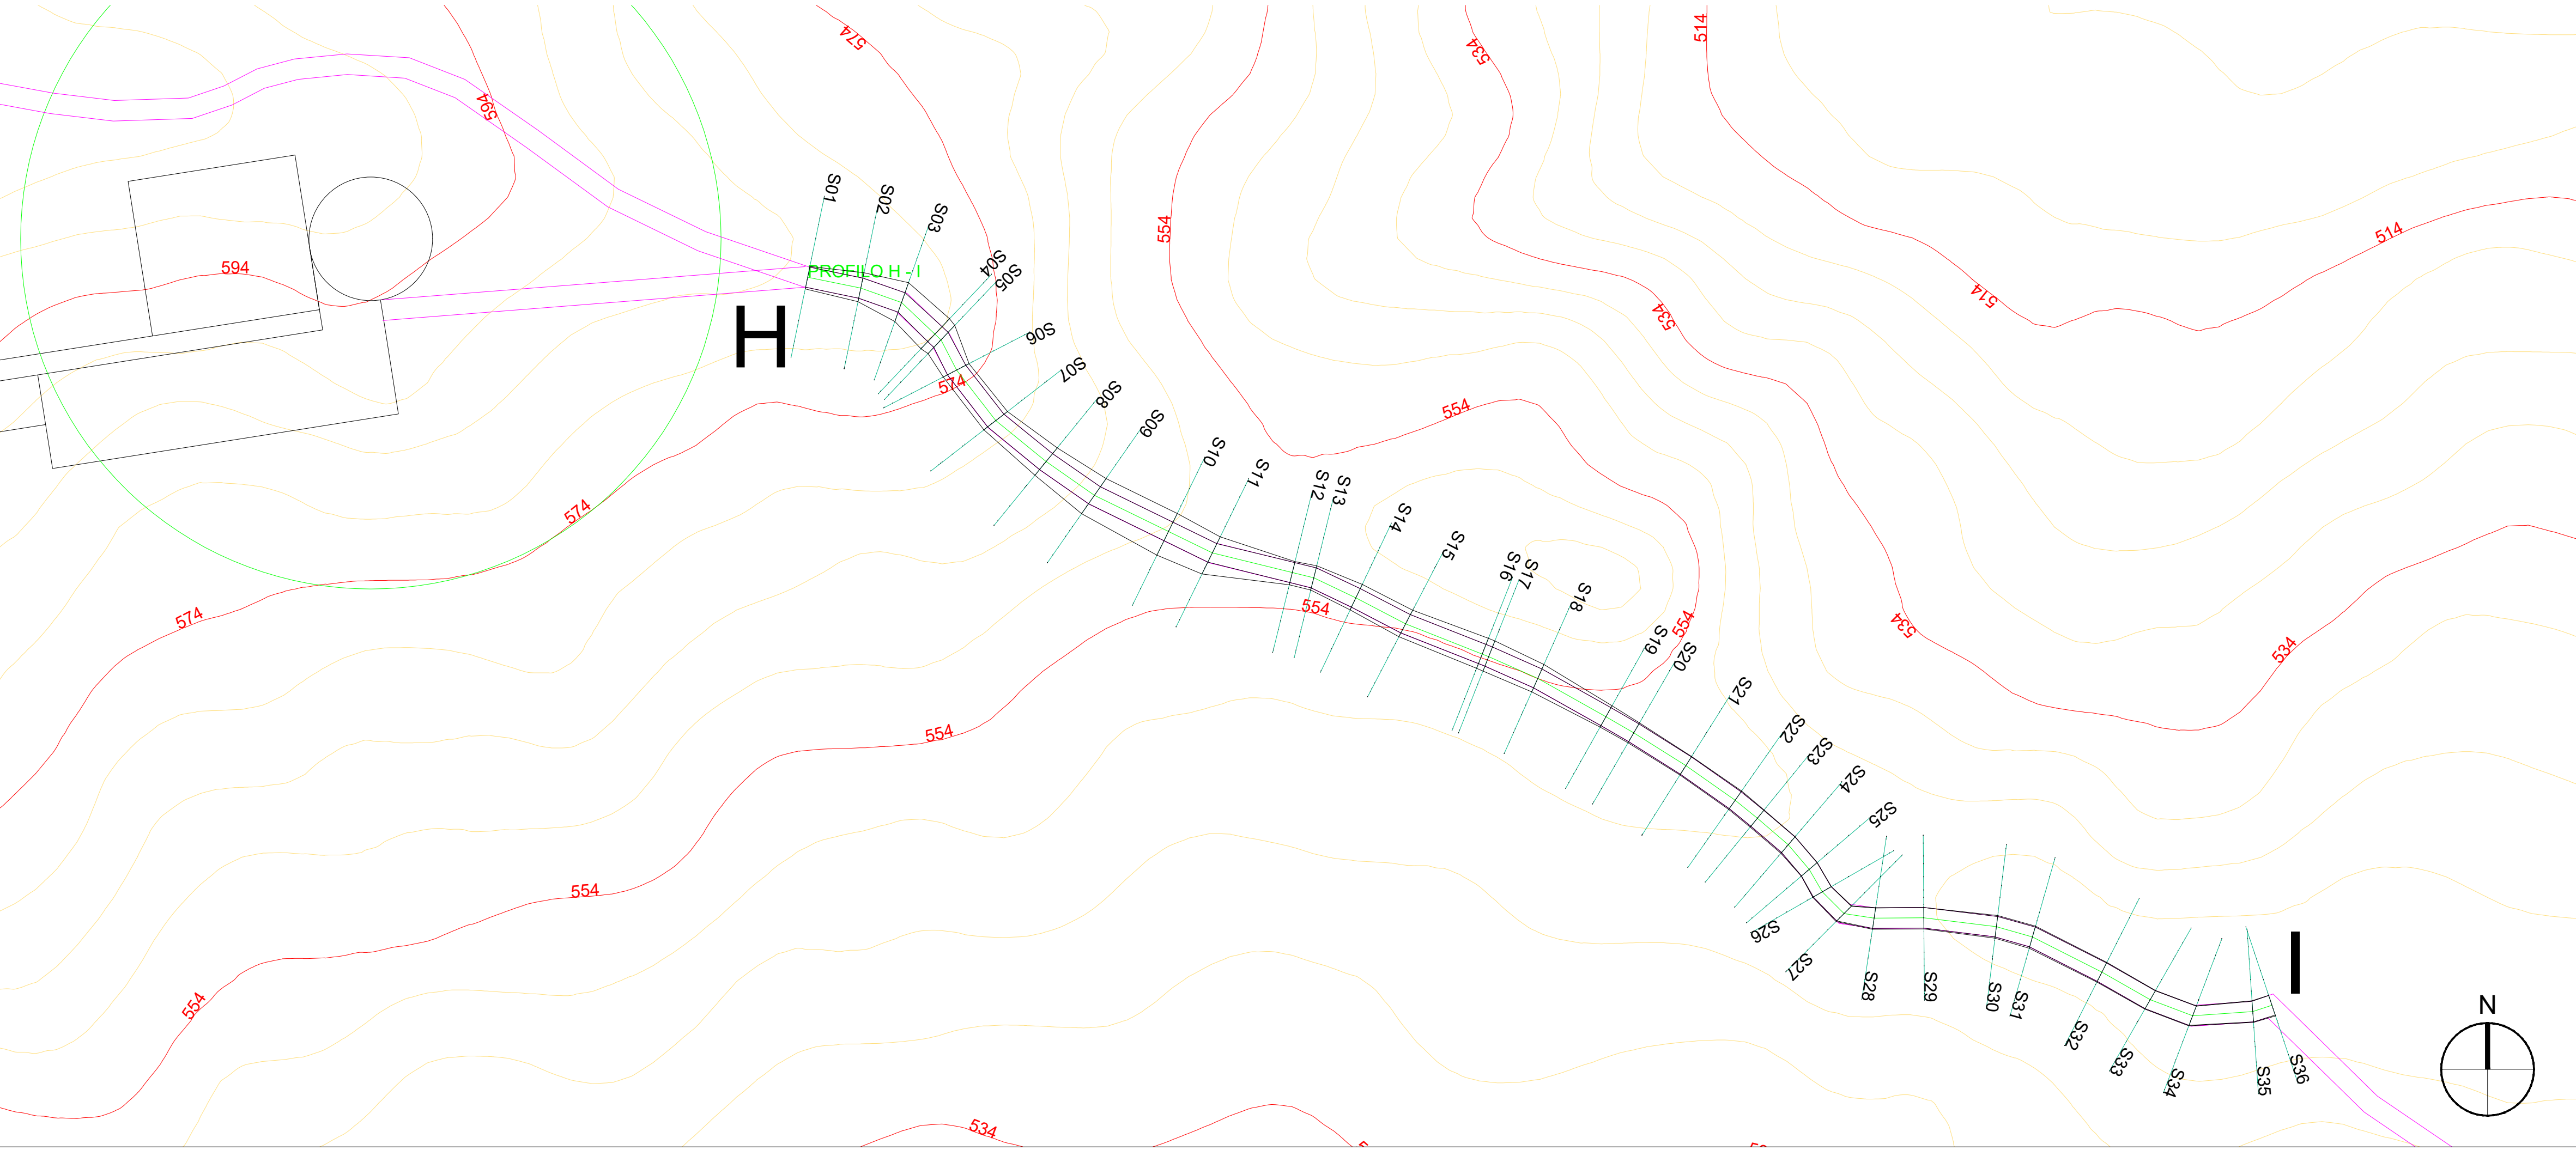

AUTORIZZAZIONE UNICA EX D. LGS. N. 387/2003



PROGETTO DEFINITIVO
PARCO EOLICO EMILIA

Titolo elaborato:

PLANIMETRIA E PROFILI LONGITUDINALI STRADA DI
ACCESSO, PIAZZOLA MC01...MC09 e BESS

MT	PD	GD	Correzione titolo	20/12/2023	01
CG	PD	GD	Prima Emissione	12/09/2022	00
REDATTO	CONTR.	APPROV.	DESCRIZIONE REVISIONE DOCUMENTO	DATA	REV

PROPONENTE



EMILIA PRIME S.R.L.
Via G. Garibaldi n.15
74023 Grottaglie (TA)

CONSULENZA




GE.CO.D'OR. S.R.L.
Via G. Garibaldi n.15
74023 Grottaglie (TA)


PROGETTISTA
Ing. Gaetano D'Oronzio
Via Goito 14 - Colobraro (MT)

Codice MCOC045	Formato A1	Scala 1:1.000	Foglio 12/14
-------------------	---------------	------------------	-----------------


PROFILO PIAZZOLA MC 02	
Caratteristiche Tracciato di Progetto	
Quota Monte	517.83
Quota Valle	517.83
Lungh. Proiezione	124.00
Lungh. Sviluppo	124.00
Dislivello	0.00
Pendenza Minima	0.00 %
Pendenza Massima	0.00 %
Pendenza Media	0.00 %

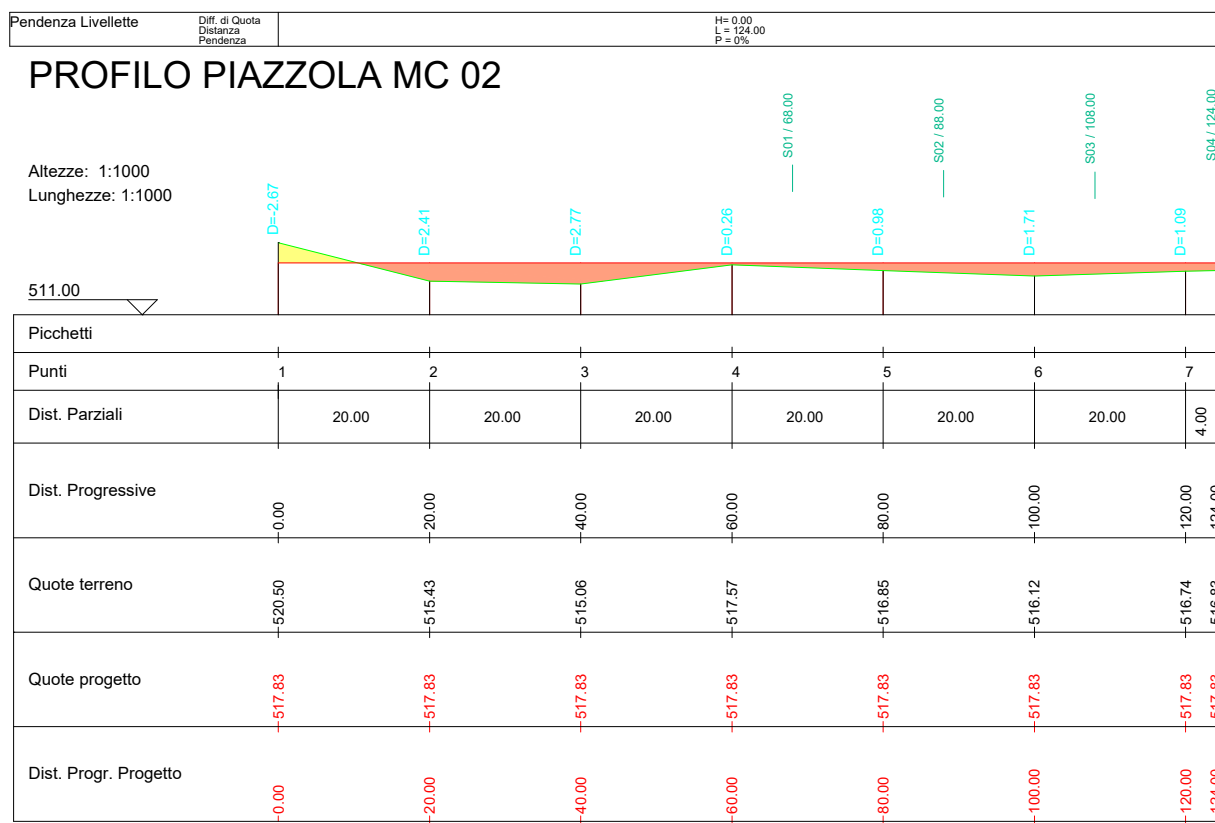


PROFILO I - MC 09	
Caratteristiche Tracciato di Progetto	
Quota Monte	550.84
Quota Valle	517.83
Lungh. Proiezione	216.75
Lungh. Sviluppo	219.74
Dislivello	33.01
Pendenza Minima	-3.25 %
Pendenza Massima	-20.34 %
Pendenza Media	10.04 %

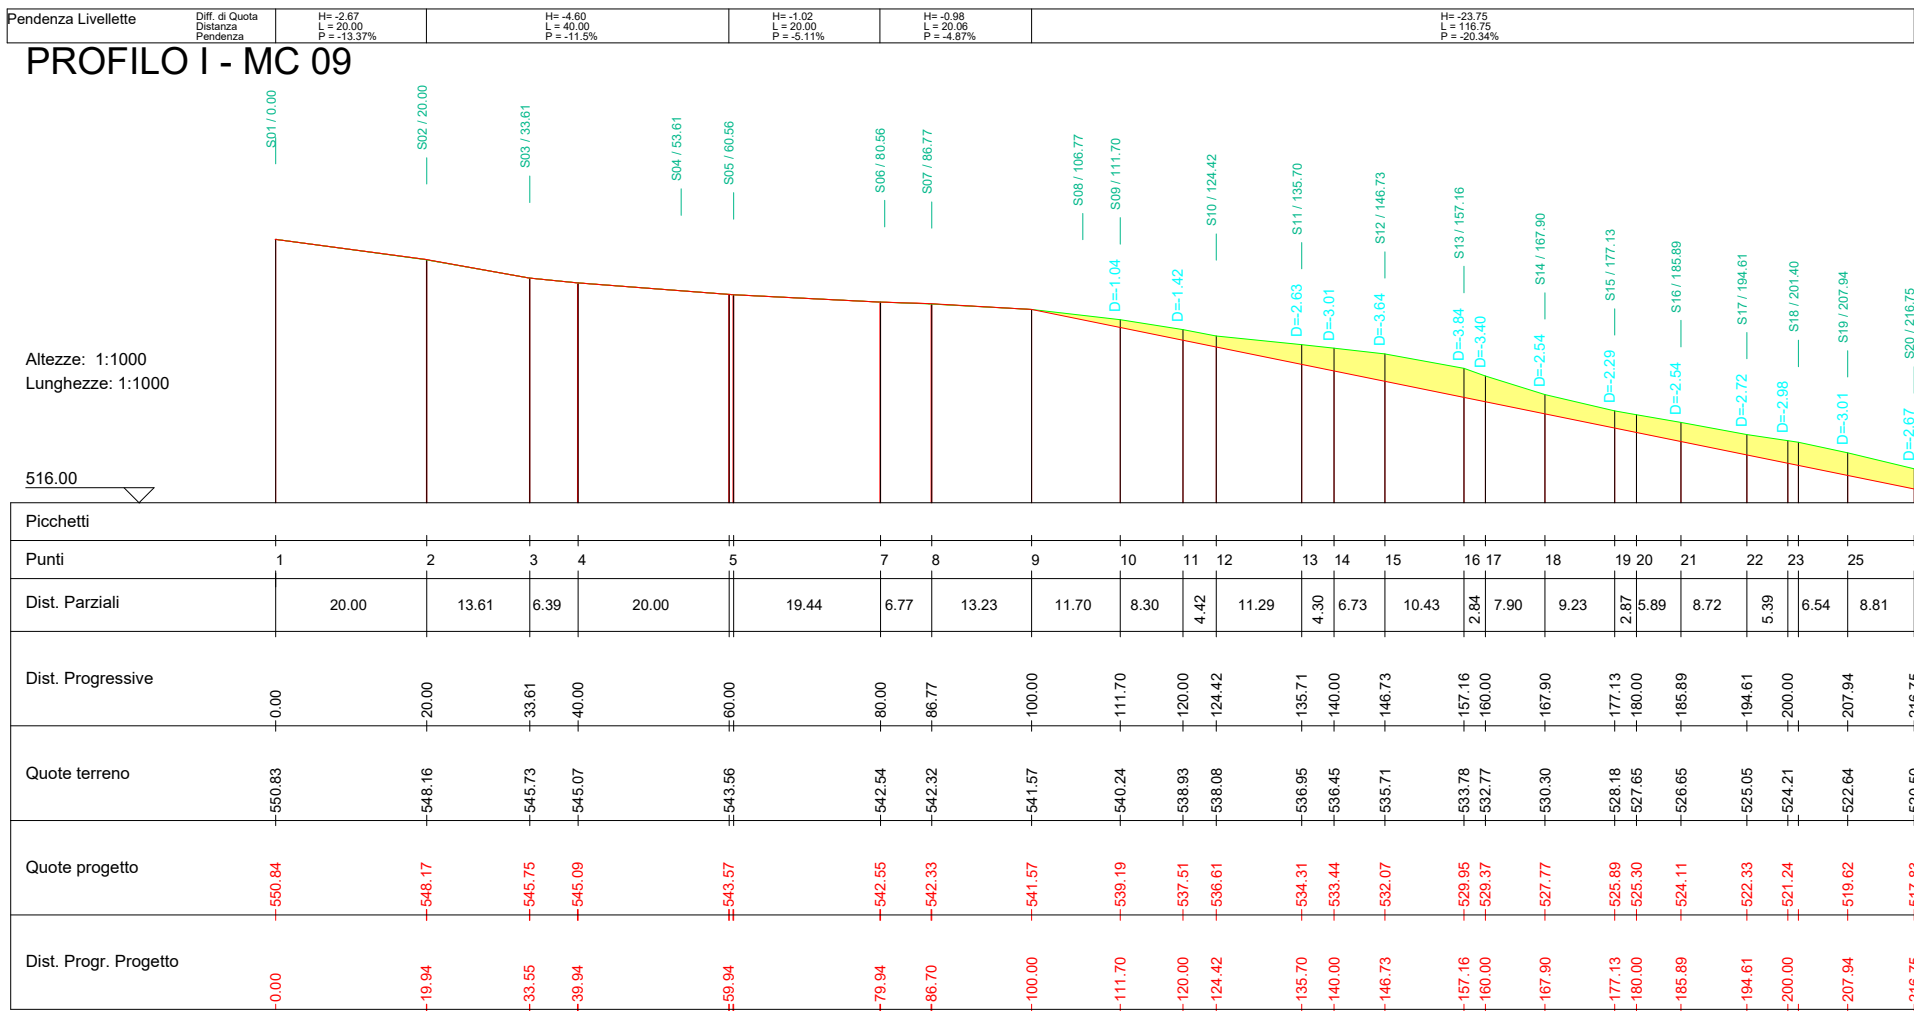

K-PLAN

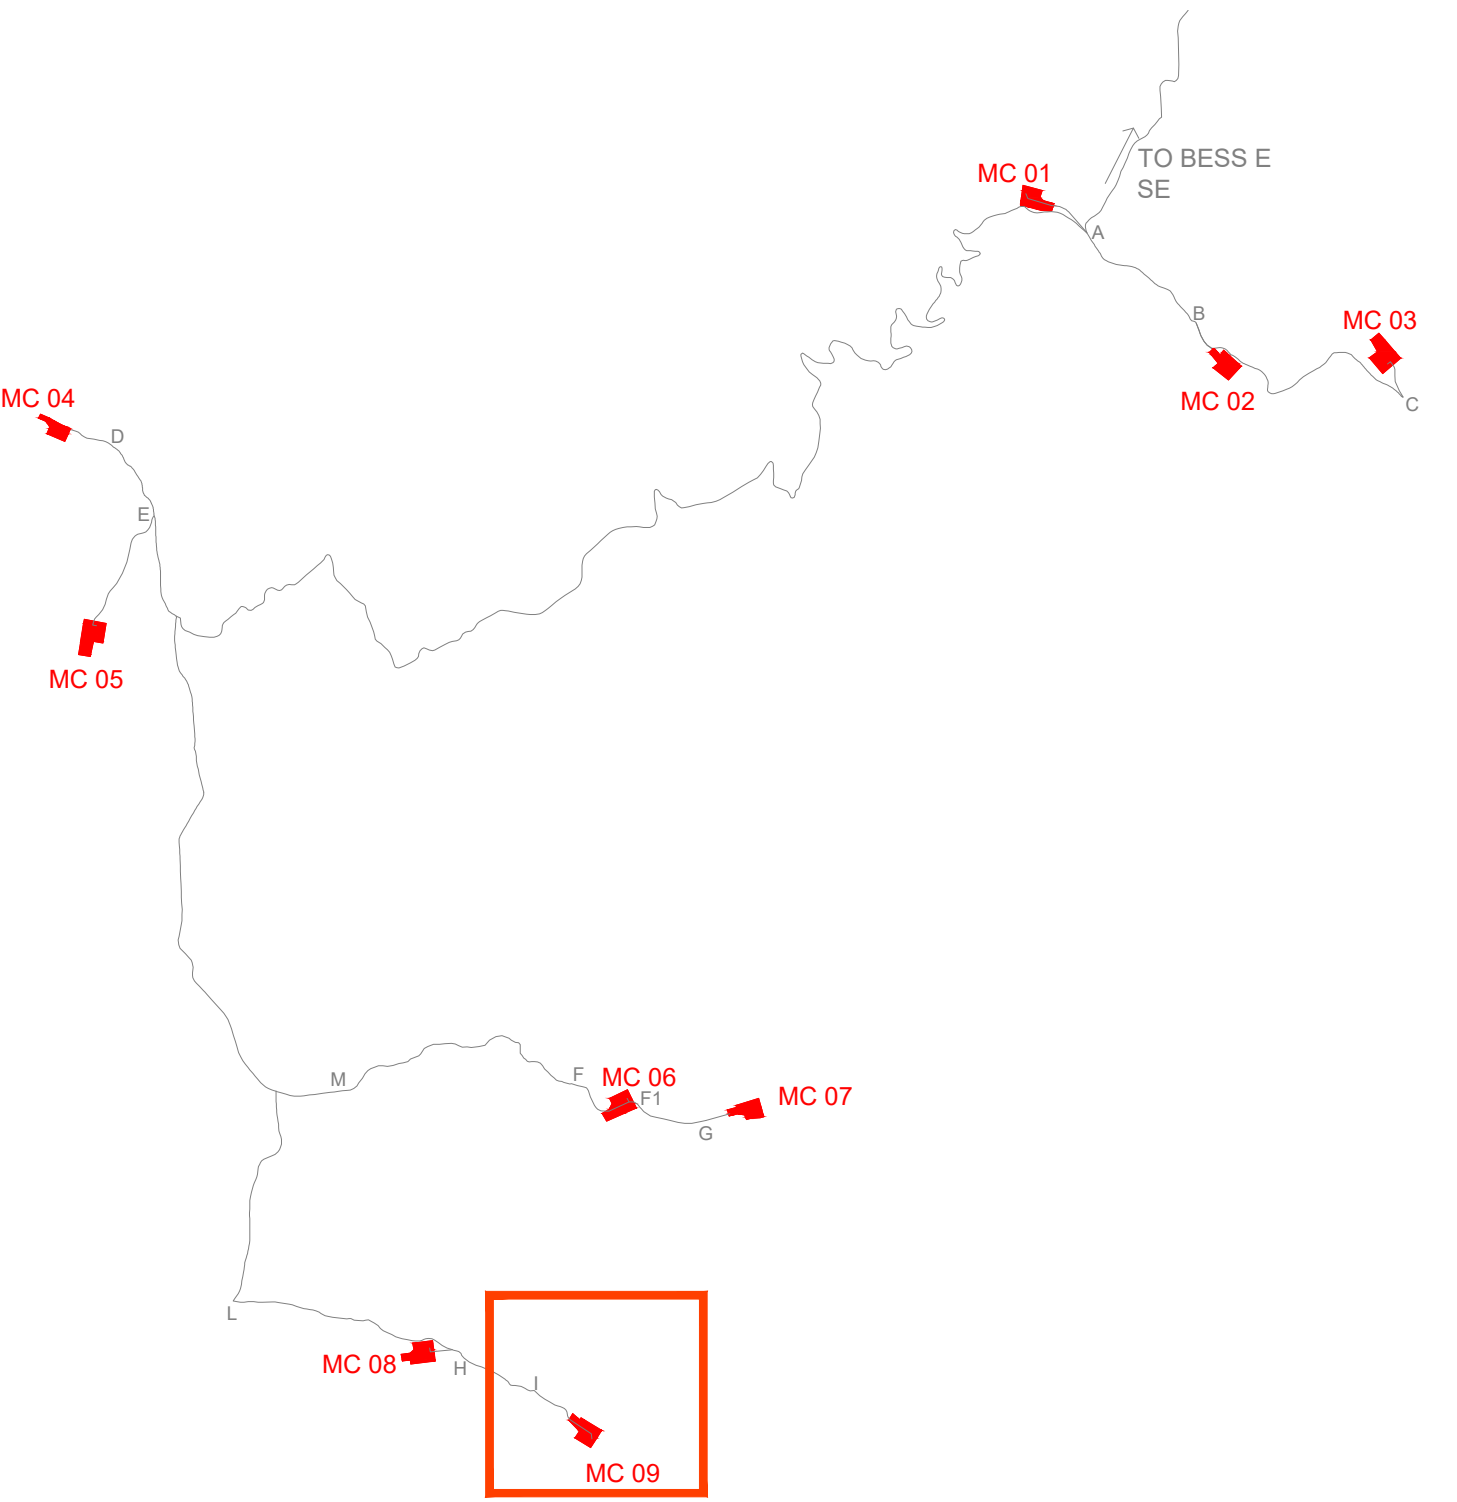

PLANIMETRIA PIAZZOLA MC09 E STRADA PROFILO I-MC09 SU CURVE DI LIVELLO_ SCALA 1:1.000

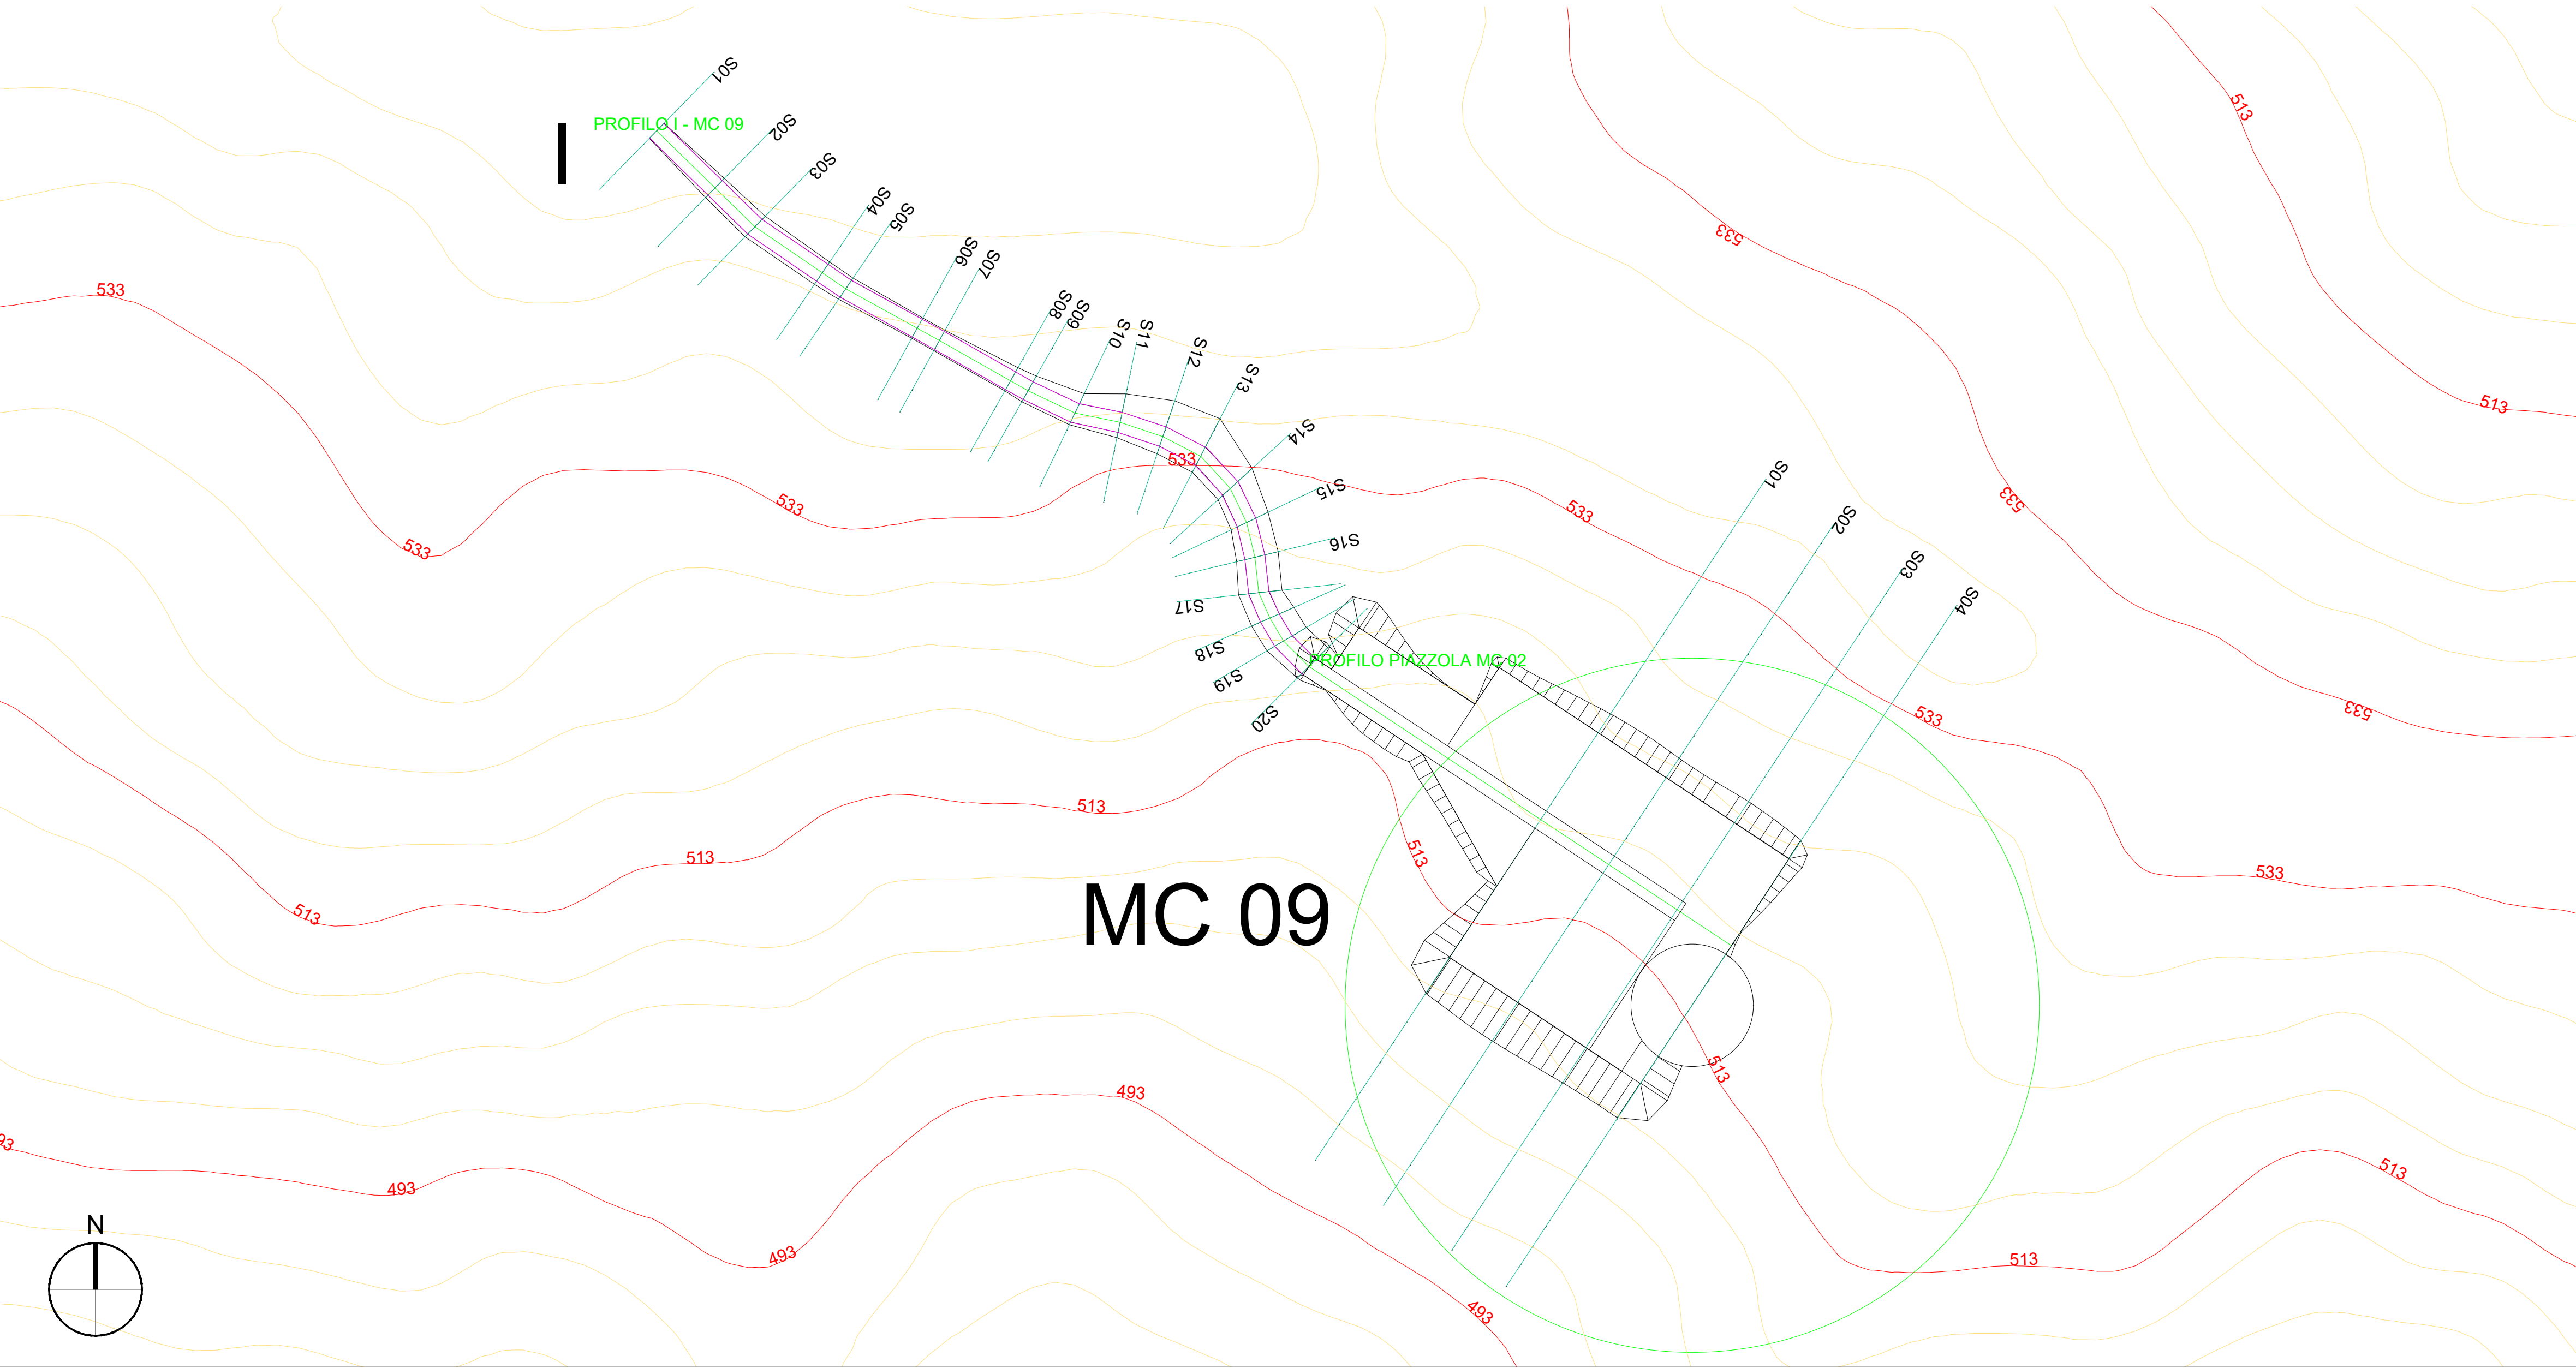

LEGENDA



AUTORIZZAZIONE UNICA EX D. LGS. N. 387/2003



PROGETTO DEFINITIVO
PARCO EOLICO EMILIA

Titolo elaborato:

PLANIMETRIA E PROFILI LONGITUDINALI STRADA DI
ACCESSO, PIAZZOLA MC01...MC09 e BESS

MT	PD	GD	Correzione titolo	20/12/2023	01
CG	PD	GD	Prima Emissione	12/09/2022	00
REDATTO	CONTR.	APPROV.	DESCRIZIONE REVISIONE DOCUMENTO	DATA	REV

PROPONENTE



EMILIA PRIME S.R.L.
Via G. Garibaldi n.15
74023 Grottaglie (TA)

CONSULENZA




GE.CO.D'OR. S.R.L.
Via G. Garibaldi n.15
74023 Grottaglie (TA)


PROGETTISTA
Ing. Gaetano D'Oronzio
Via Goito 14 - Colobraro (MT)

Codice MCOC045	Formato A1	Scala 1:1.000	Foglio 13/14
-------------------	---------------	------------------	-----------------


K-PLAN

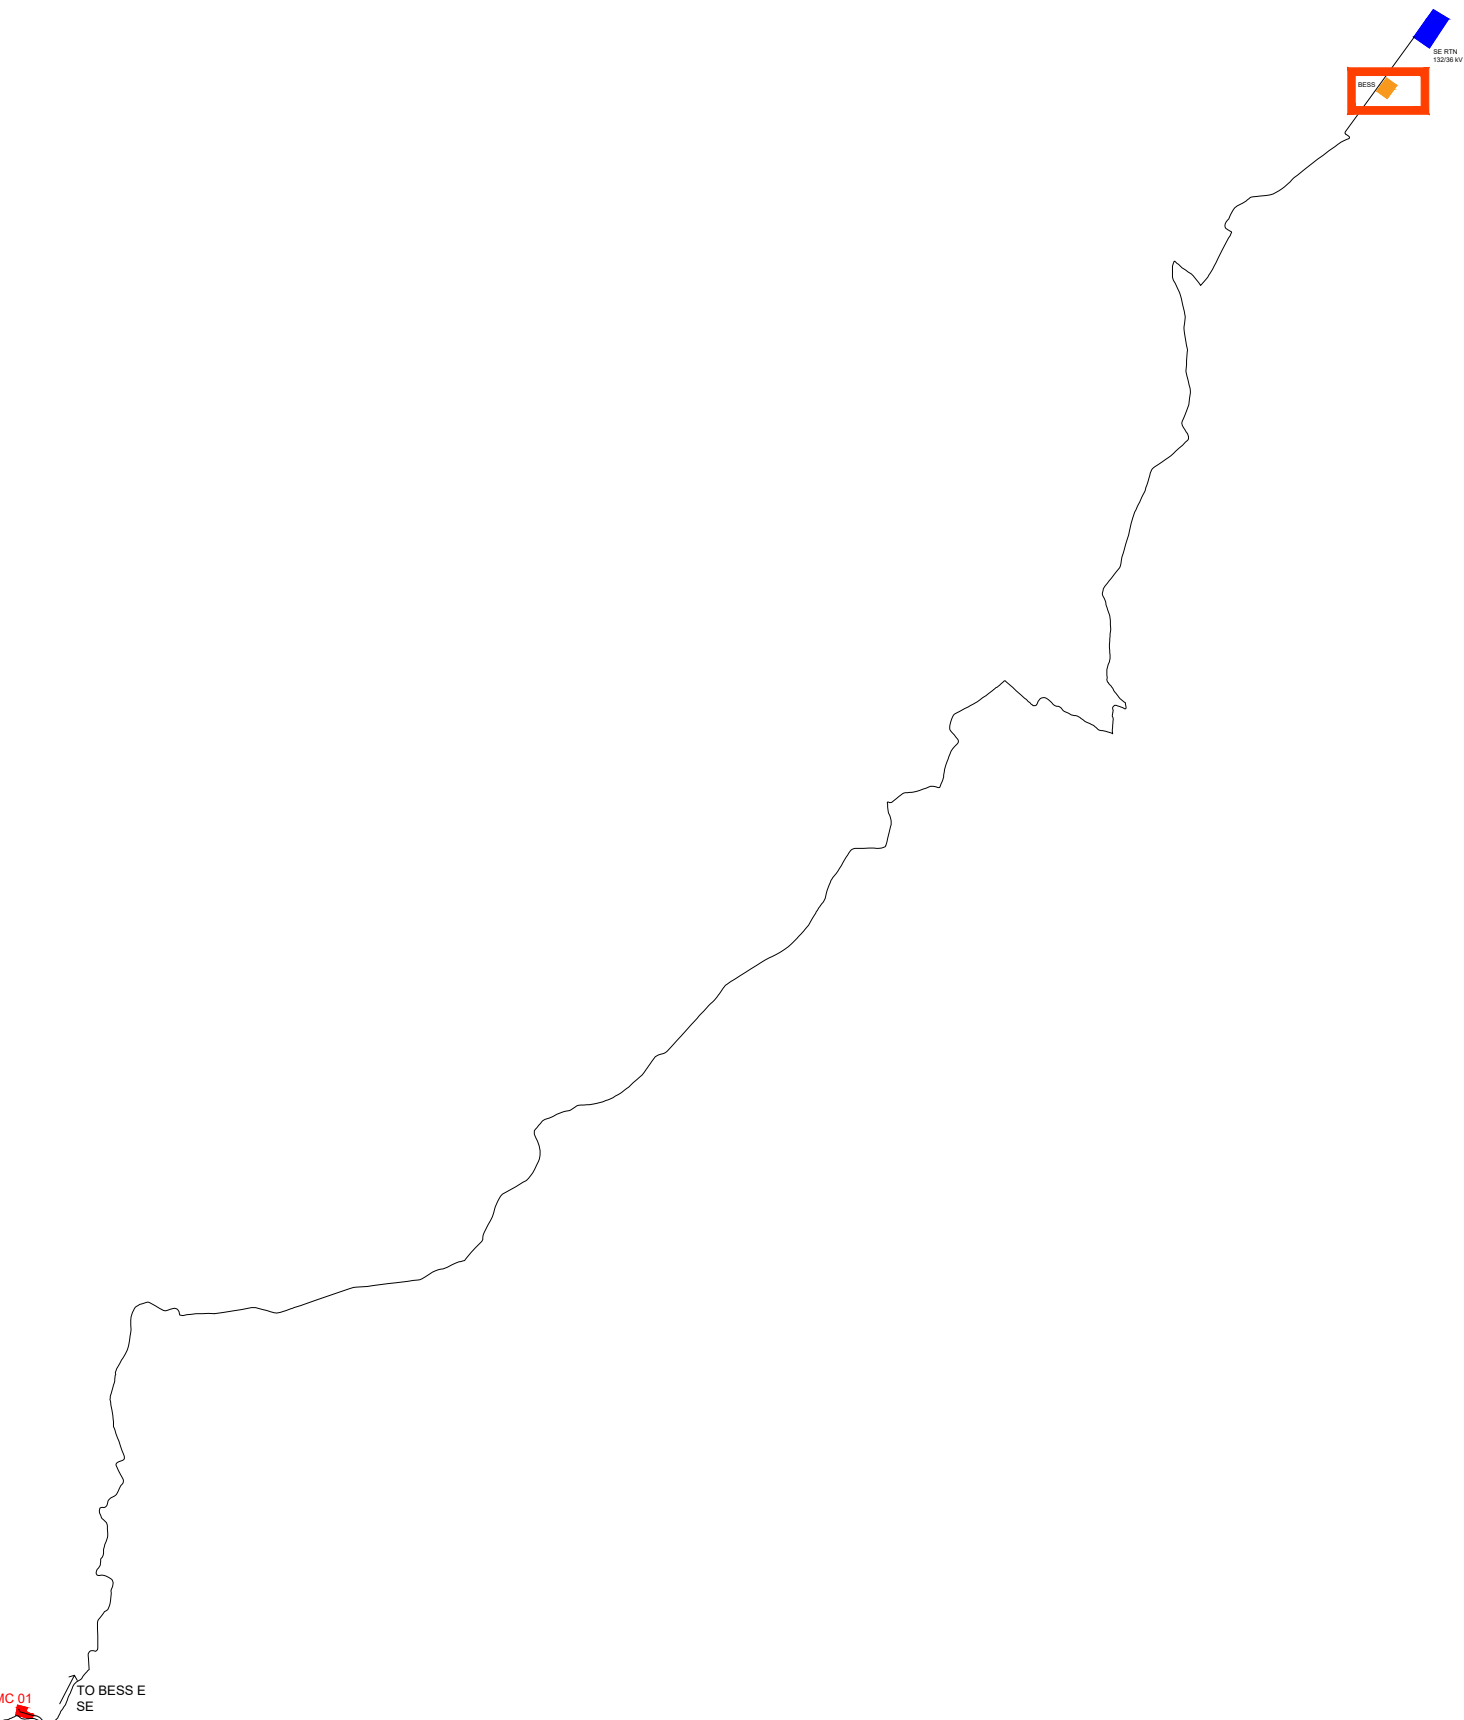

PROFILO AREA BESS A - B	
Caratteristiche Tracciato di Progetto	
Quota Monte	53.00
Quota Valle	53.00
Lungh. Proiezione	108.98
Lungh. Sviluppo	108.98
Dislivello	0.00
Pendenza Minima	0.00 %
Pendenza Massima	0.00 %
Pendenza Media	0.00 %

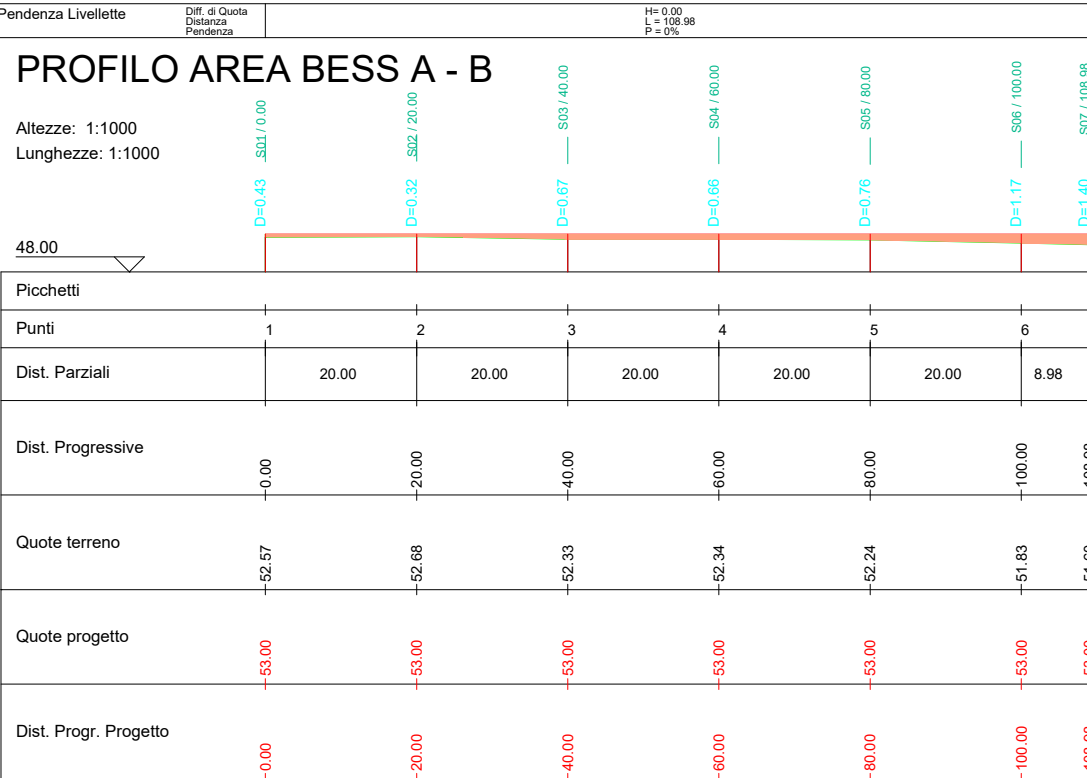


PROFILO AREA BESS C - D	
Caratteristiche Tracciato di Progetto	
Quota Monte	53.00
Quota Valle	53.00
Lungh. Proiezione	138.25
Lungh. Sviluppo	138.25
Dislivello	0.00
Pendenza Minima	0.00 %
Pendenza Massima	0.00 %
Pendenza Media	0.00 %

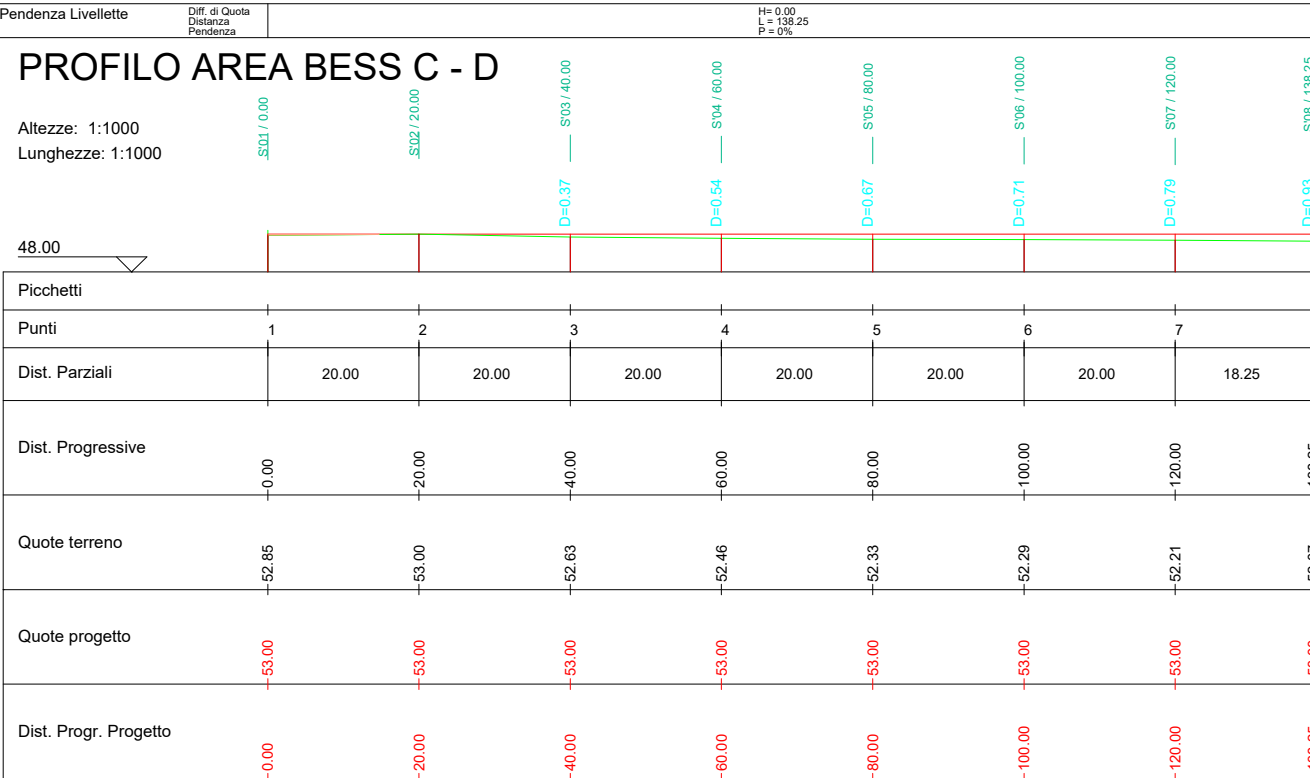


PROFILO ASSE INGRESSO BESS	
Caratteristiche Tracciato di Progetto	
Quota Monte	53.00
Quota Valle	52.94
Lungh. Proiezione	12.48
Lungh. Sviluppo	12.48
Dislivello	0.06
Pendenza Minima	0.50 %
Pendenza Massima	0.50 %
Pendenza Media	0.50 %

PROFILO ASSE INGRESSO BESS

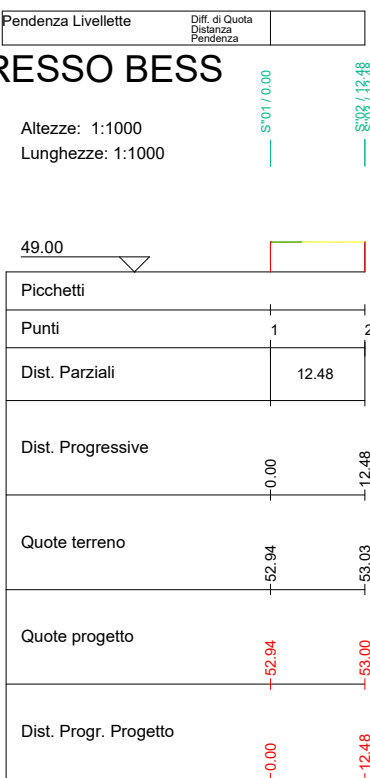

PLANIMETRIA PIAZZOLA BESS E STRADA PROFILO INGRESSO BESS SU CURVE DI LIVELLO_ SCALA 1:1.000

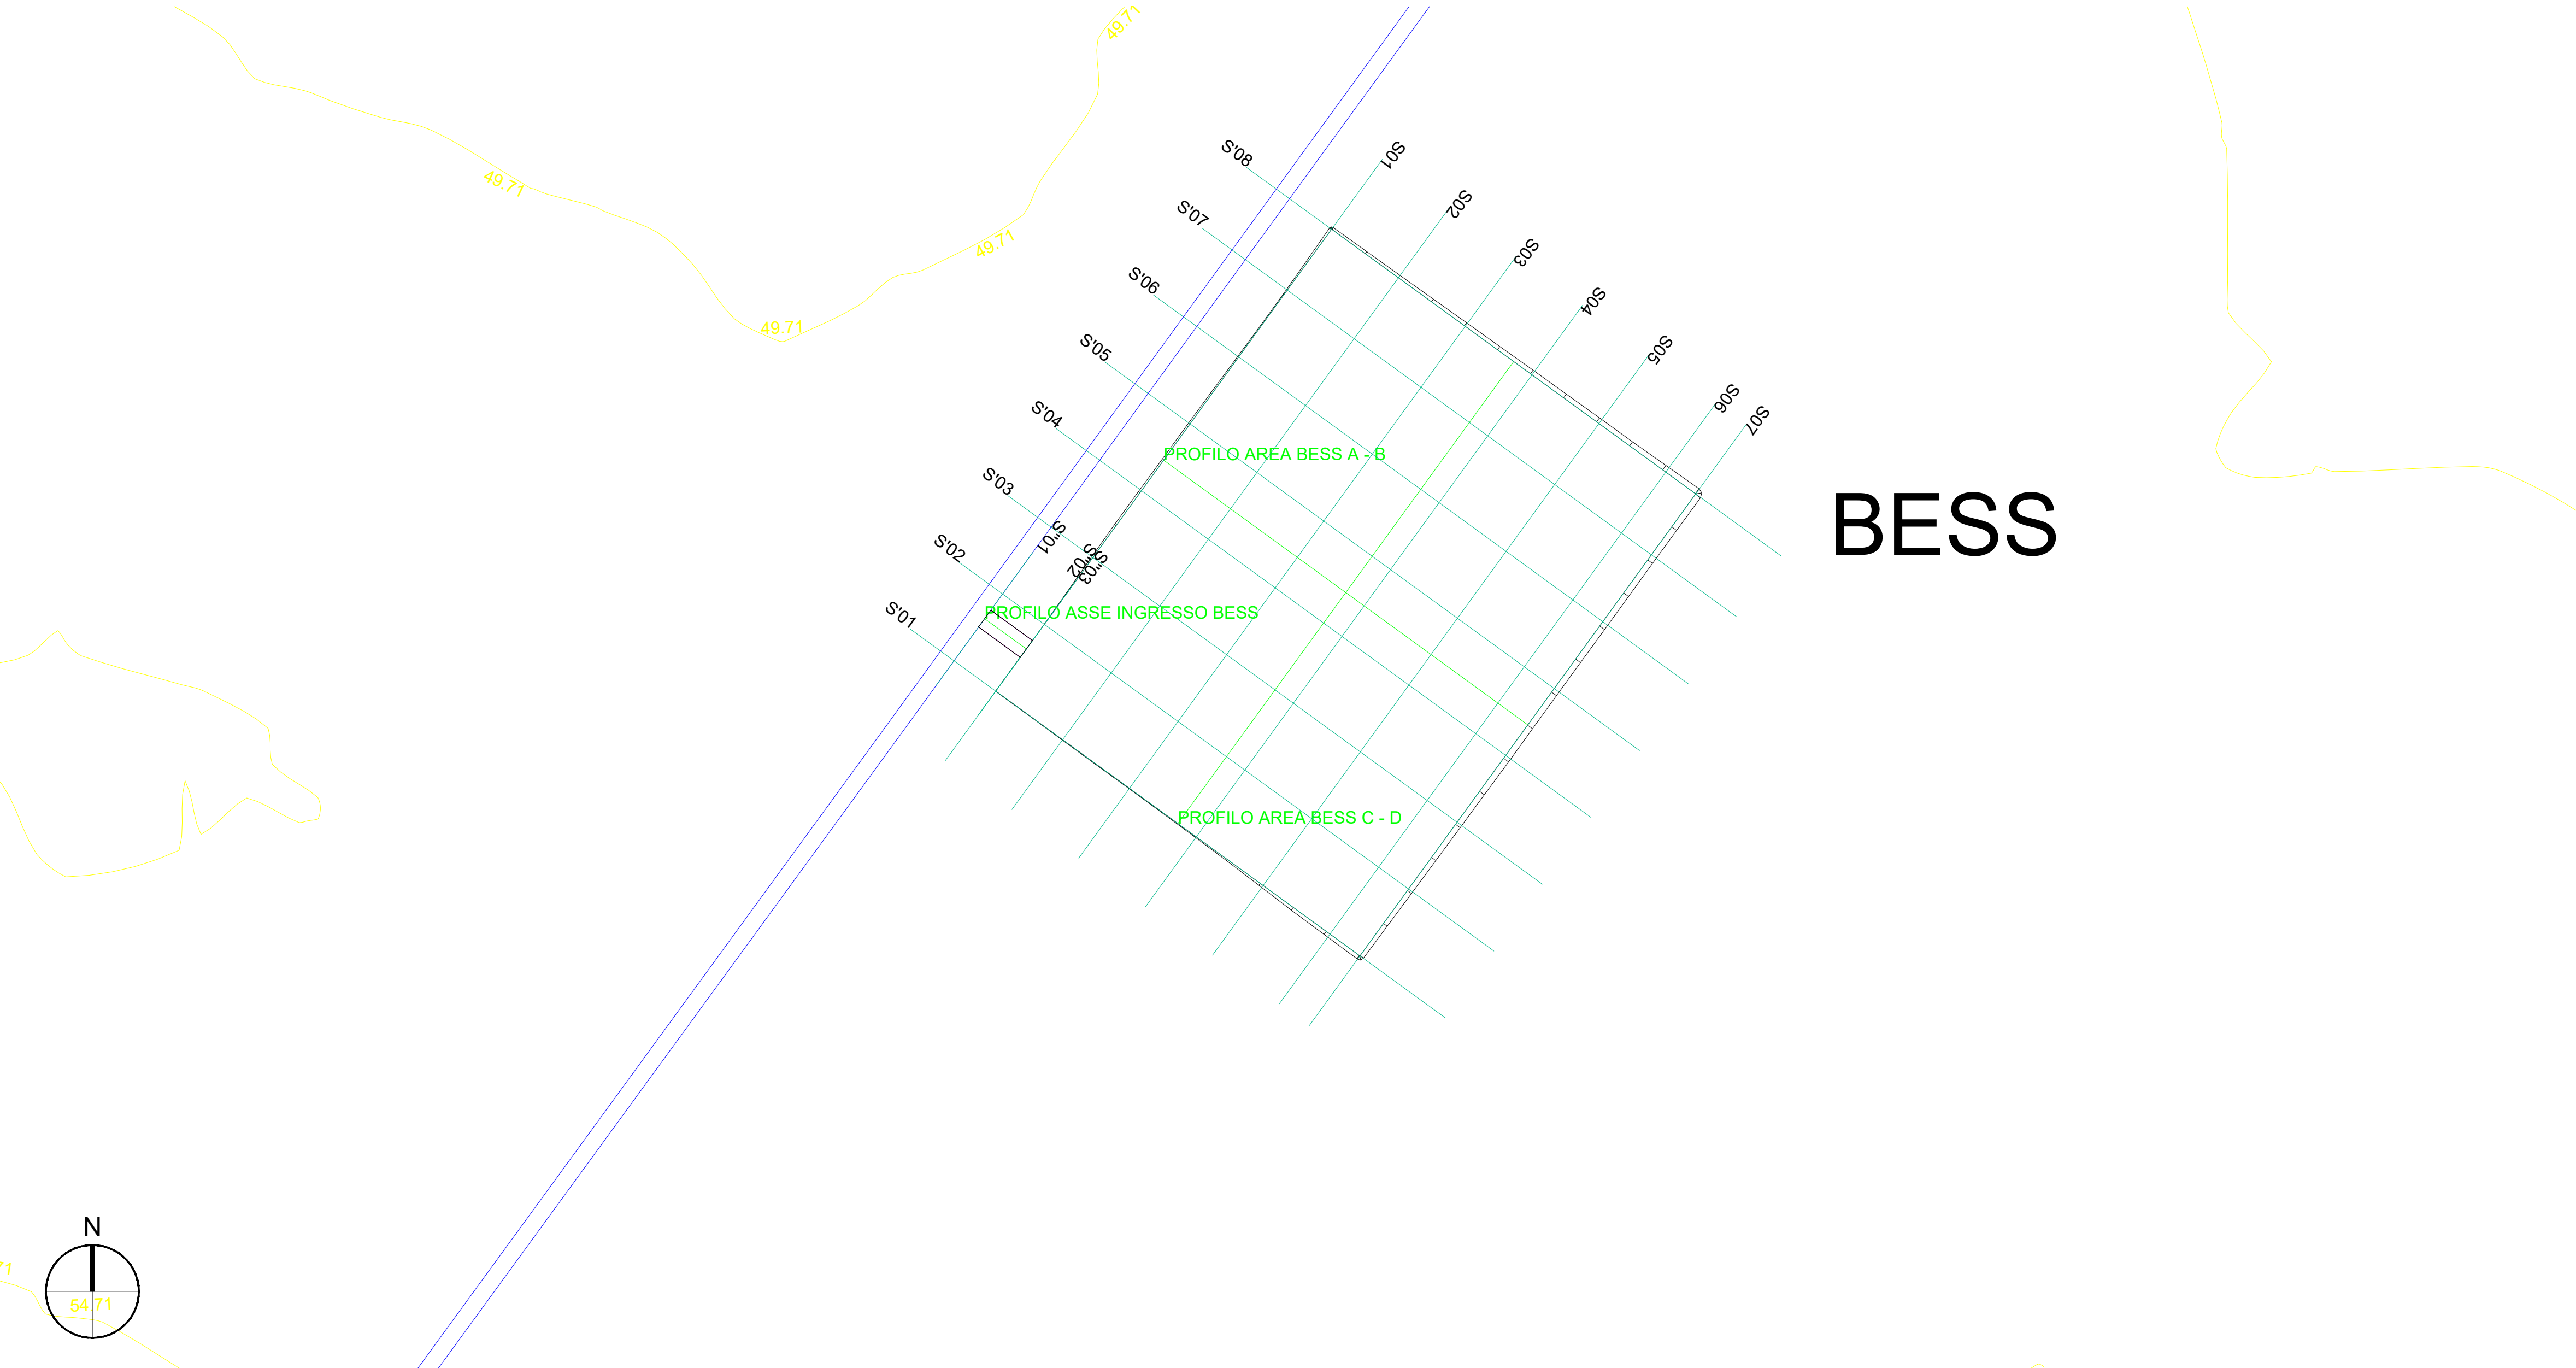

LEGENDA

- Porzione di sterro
- Porzione di riporto

AUTORIZZAZIONE UNICA EX D. LGS. N. 387/2003



PROGETTO DEFINITIVO
PARCO EOLICO EMILIA

Titolo elaborato:

PLANIMETRIA E PROFILI LONGITUDINALI STRADA DI
ACCESSO, PIAZZOLA MC01...MC09 e BESS

MT	PD	GD	Revisione per Integrazione MASE	20/12/2023	01
CG	PD	GD	Prima Emissione	12/09/2022	00
REDATTO	CONTR.	APPROV.	DESCRIZIONE REVISIONE DOCUMENTO	DATA	REV

PROPONENTE



EMILIA PRIME S.R.L.
Via G. Garibaldi n.15
74023 Grottaglie (TA)

CONSULENZA



GE.CO.D'OR. S.R.L.
Via G. Garibaldi n.15
74023 Grottaglie (TA)

PROGETTISTA
Ing. Gaetano D'Oronzio
Via Goito 14 - Colobraro (MT)

Codice MCOC045	Formato A1	Scala 1:1.000	Foglio 14/14
-------------------	---------------	------------------	-----------------