SEZIONI PIAZZOLA MC01

S01

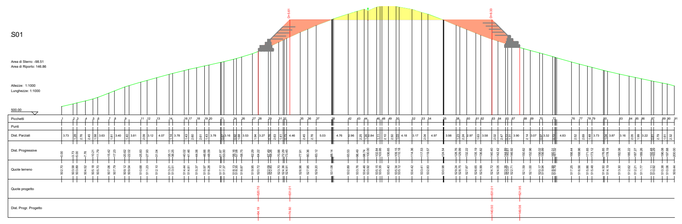

S02

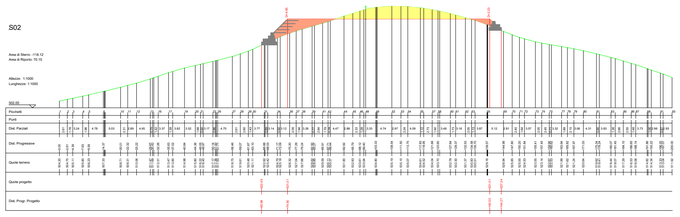

S03

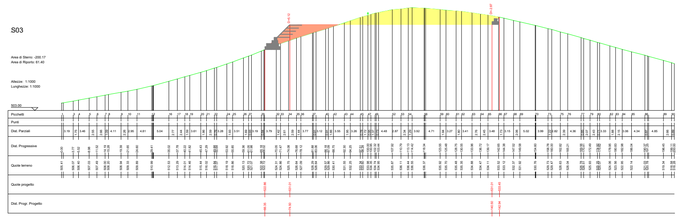

S04

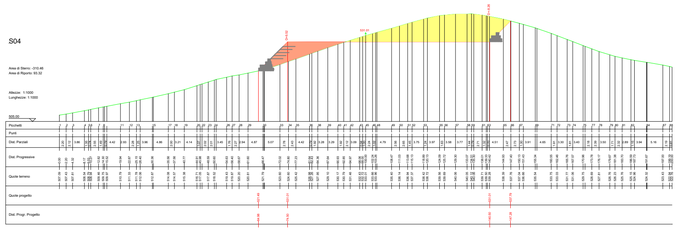

SEZIONI STRADA PROFILO A-MC01

S01

S02

S03

S04

S05

S06

S07

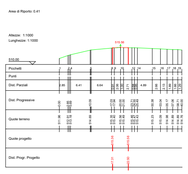

S08

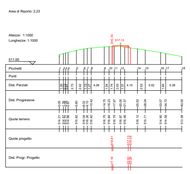

S09

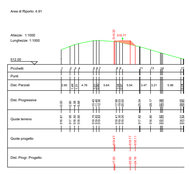

S10

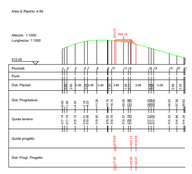

S11

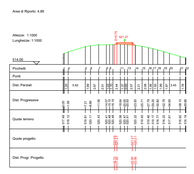

S12

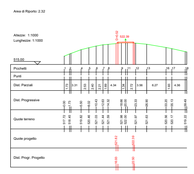

S13

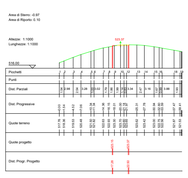

S14

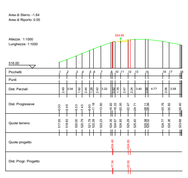

S15

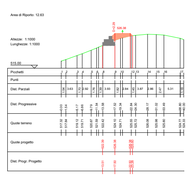

S16

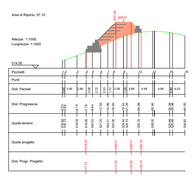

S17

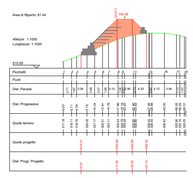

LEGENDA

- Porzione di sterro
- Porzione di riporto
- Gabbioni
- Terre armate

AUTORIZZAZIONE UNICA EX D. LGS. N. 387/2003

PROGETTO DEFINITIVO
PARCO EOLICO EMILIA

Titolo elaborato:

SEZIONI VIABILITA', PIAZZOLA MC01...MC09 E BESS

MT	PD	GD	Integrazioni opere di sostegno	20/12/2023	01
CG	PD	GD	Prima Emissione	12/09/2022	00
REDATTO	CONTR.	APPROV.	DESCRIZIONE REVISIONE DOCUMENTO	DATA	REV

PROPONENTE

EMILIA PRIME S.R.L.
Via G. Garibaldi n.15
74023 Grottaglie (TA)

CONSULENZA

GE.CO.D'OR. S.R.L.
Via G. Garibaldi n.15
74023 Grottaglie (TA)

PROGETTISTA
Ing. Gaetano D'Oronzio
Via Goito 14 - Colobraro (MT)

Firmato digitalmente da: GAETANO D'ORONZIO
Firmato il 19/01/2024 15:39
Seriale Certificato: 3936052509664909490
Valido dal 15/02/2023 al 15/02/2026
Intesi Group EU Qualified Electronic Signature CA QZ

Codice		Formato	Scala	Foglio
MCOC046		A1	1:1.000	1/14

SEZIONI PIAZZOLA MC02

S01

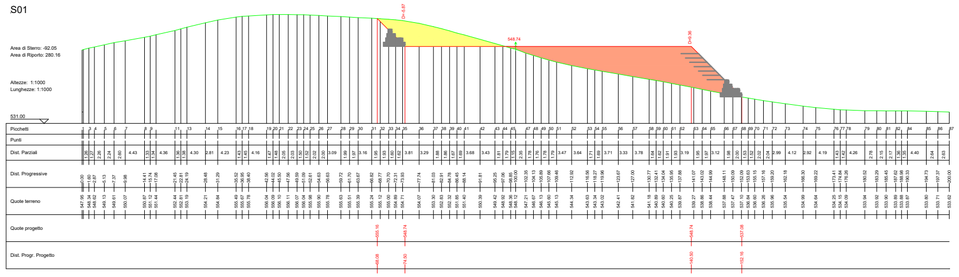

S02

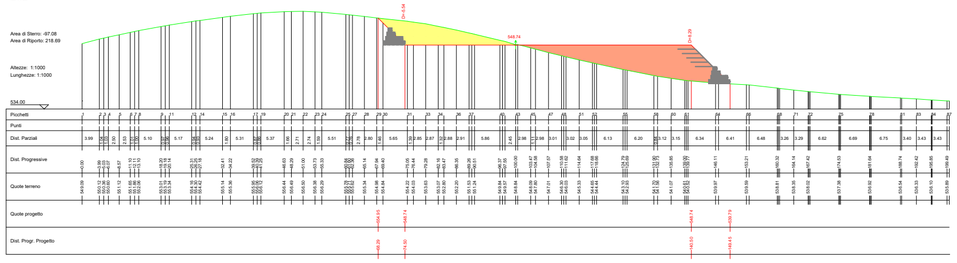

S03

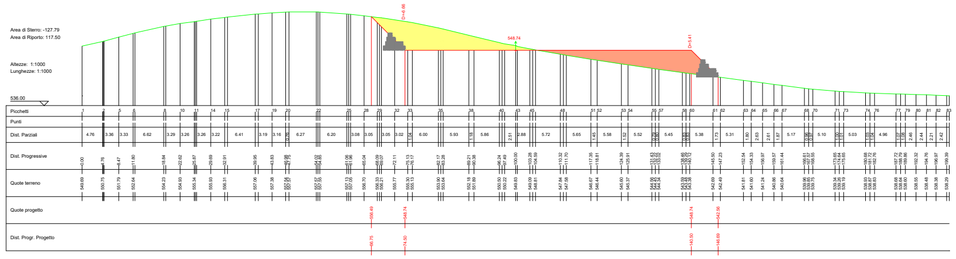

S04

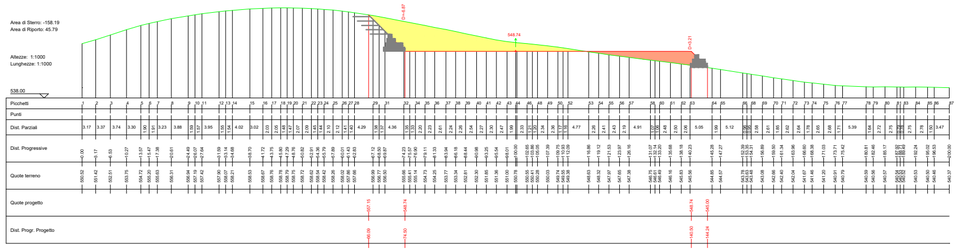

SEZIONI STRADA PROFILO B_MC02

S01

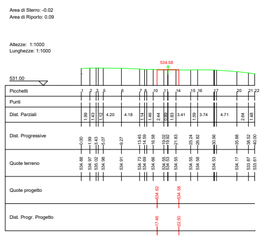

S02

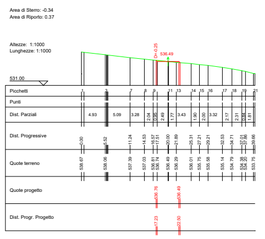

S03

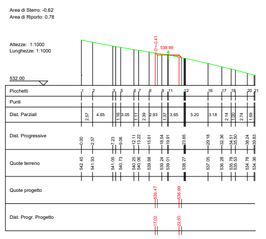

S04

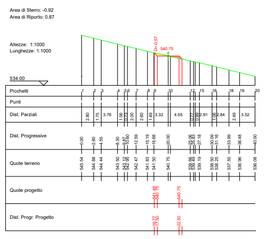

S05

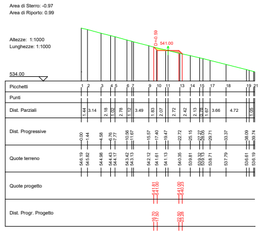

S06

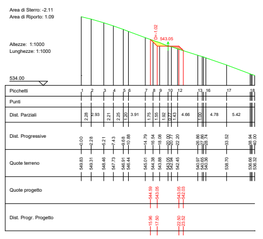

S07

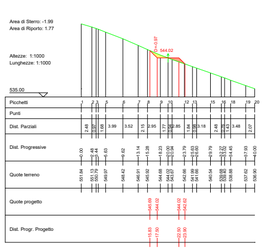

S08

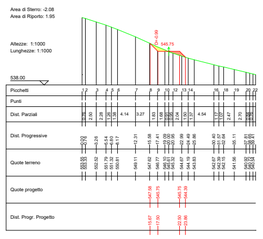

S09

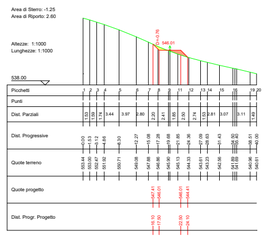

S10

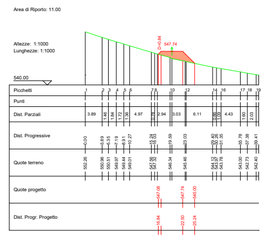

S11

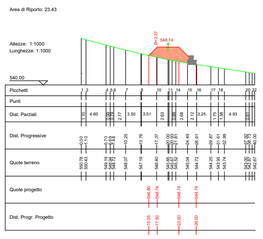

LEGENDA

Porzione di sterro

Porzione di riporto

Gabbioni

Terre armate

AUTORIZZAZIONE UNICA EX D. LGS. N. 387/2003

Regione Emilia-Romagna

PROGETTO DEFINITIVO
PARCO EOLICO EMILIA

Titolo elaborato:

SEZIONI VIABILITA', PIAZZOLA MC01...MC09 E BESS

MT	PD	GD	Integrazioni opere di sostegno	20/12/2023	01
CG	PD	GD	Prima Emissione	12/09/2022	00
REDATTO	CONTR.	APPROV.	DESCRIZIONE REVISIONE DOCUMENTO	DATA	REV

PROPONENTE

EMILIA PRIME S.R.L.
Via G. Garibaldi n.15
74023 Grottaglie (TA)

CONSULENZA

GE.CO.D'OR. S.R.L.
Via G. Garibaldi n.15
74023 Grottaglie (TA)

PROGETTISTA
Ing. Gaetano D'Oronzio
Via Goito 14 - Colobraro (MT)

Codice		Formato	Scala	Foglio
MCOC046		A1	1:1.000	2/14

SEZIONI PIAZZOLA MC03

S02

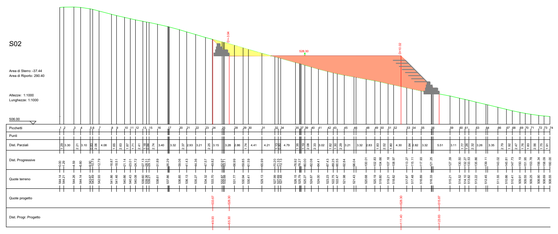

S03

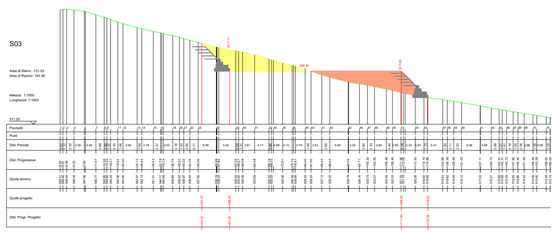

S04

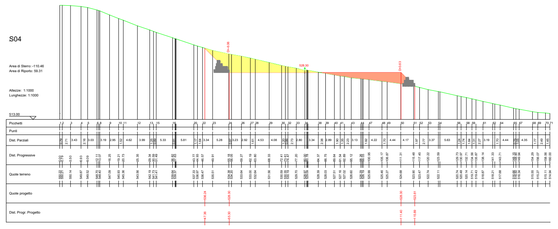

S05

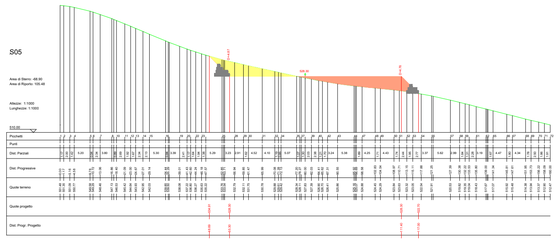

SEZIONI STRADA ASSE C-MC03

S01

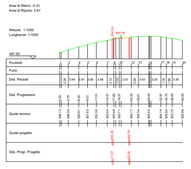

S02

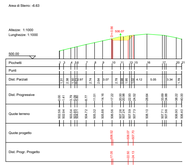

S03

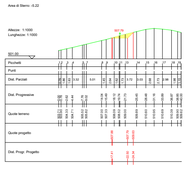

S04

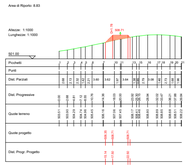

S05

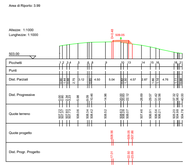

S06

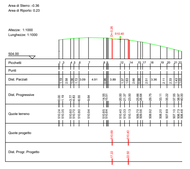

S07

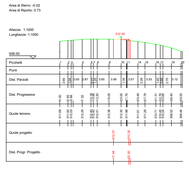

S08

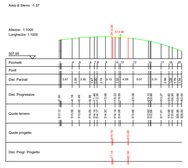

S09

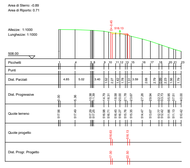

S10

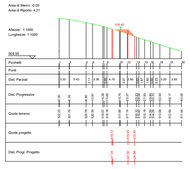

S11

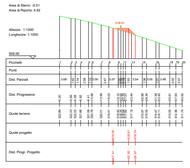

S12

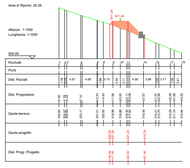

S13

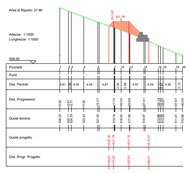

S14

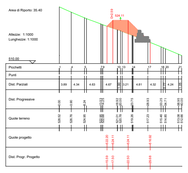

S15

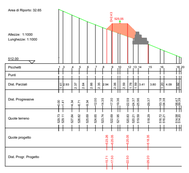

S16

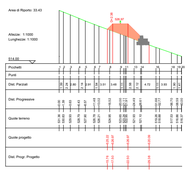

S17

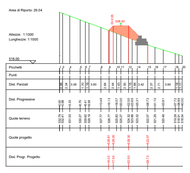

SEZIONI STRADA ASSE PIAZZOLA

S01

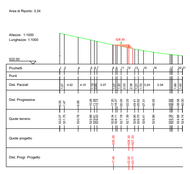

S02

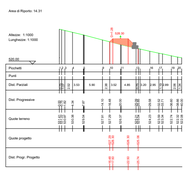

S03

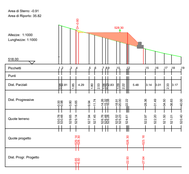

S04

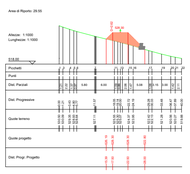

S05

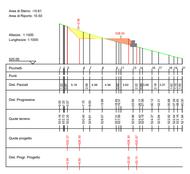

S06

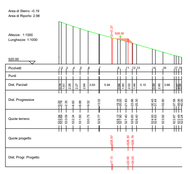

LEGENDA

Porzione di sterro

Porzione di riporto

Gabbioni

Terre armate

AUTORIZZAZIONE UNICA EX D. LGS. N. 387/2003

PROGETTO DEFINITIVO
PARCO EOLICO EMILIA

Titolo elaborato:

SEZIONI VIABILITA', PIAZZOLA MC01...MC09 E BESS

MT	PD	GD	Modifica piazzola	20/12/2023	01
CG	PD	GD	Prima Emissione	12/09/2022	00
REDATTO	CONTR.	APPROV.	DESCRIZIONE REVISIONE DOCUMENTO	DATA	REV

PROPONENTE

EMILIA PRIME S.R.L.
Via G. Garibaldi n.15
74023 Grottaglie (TA)

CONSULENZA

GE.CO.D'OR. S.R.L.
Via G. Garibaldi n.15
74023 Grottaglie (TA)

PROGETTISTA
Ing. Gaetano D'Oronzio
Via Goito 14 - Colobraro (MT)

Codice		Formato	Scala	Foglio
MCOC046		A1	1:1000	3/14

SEZIONI PIAZZOLA MC04

S01

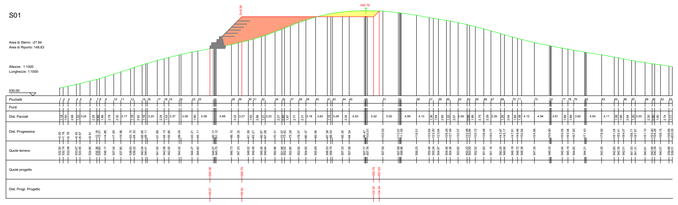

S02

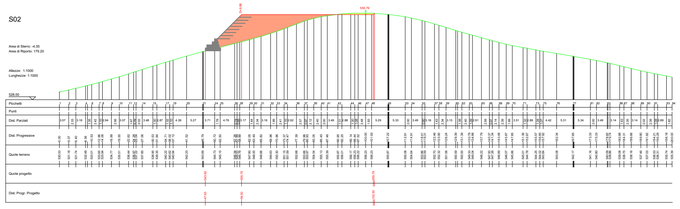

S03

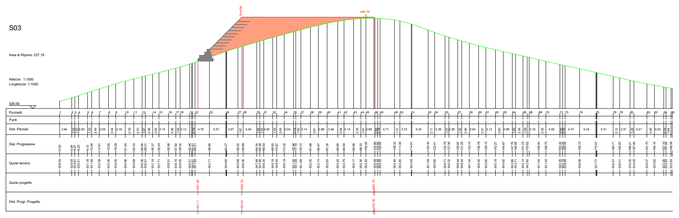

S04

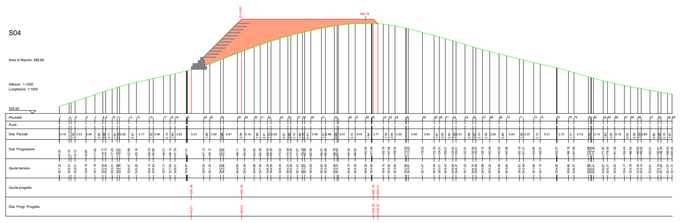

SEZIONI STRADA PROFILO D-MC04

S01

S02

S03

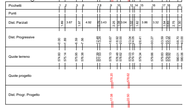

S04

S05

S06

S07

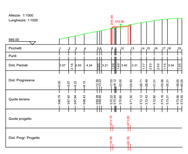

S08

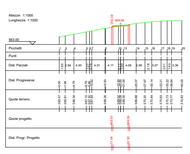

S09

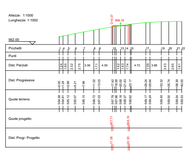

S10

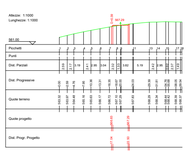

S11

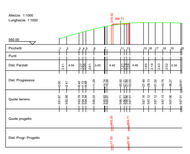

S12

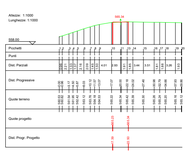

S13

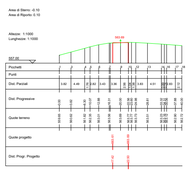

S14

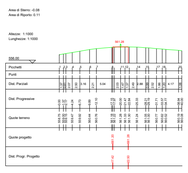

S15

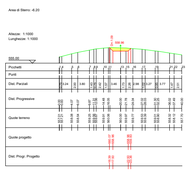

S16

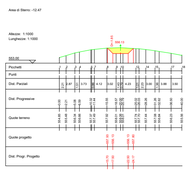

S17

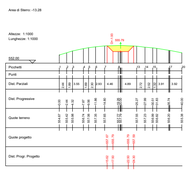

LEGENDA

Porzione di sterro

Porzione di riporto

Gabbioni

Terre armate

AUTORIZZAZIONE UNICA EX D. LGS. N. 387/2003

PROGETTO DEFINITIVO
PARCO EOLICO EMILIA

Titolo elaborato:

SEZIONI VIABILITA', PIAZZOLA MC01...MC09 E BESS

MT	PD	GD	Integrazioni opere di sostegno	20/12/2023	01
CG	PD	GD	Prima Emissione	12/09/2022	00
REDATTO	CONTR.	APPROV.	DESCRIZIONE REVISIONE DOCUMENTO	DATA	REV

PROPONENTE

EMILIA PRIME S.R.L.
Via G. Garibaldi n.15
74023 Grottaglie (TA)

CONSULENZA

GE.CO.D'OR. S.R.L.
Via G. Garibaldi n.15
74023 Grottaglie (TA)

PROGETTISTA
Ing. Gaetano D'Oronzio
Via Goito 14 - Colobraro (MT)

Codice		Formato	Scala	Foglio
MCOC046		A1	1:1.000	4/14

SEZIONI STRADA PROFILO E-MC05

S01

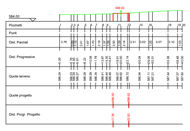

S02

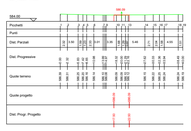

S03

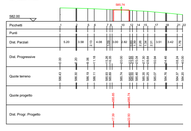

S04

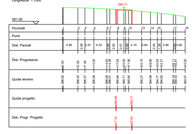

S05

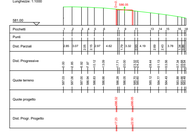

S06

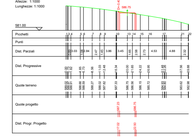

S07

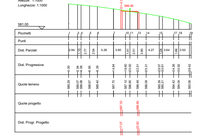

S08

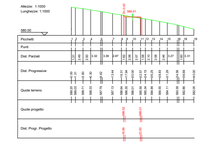

S09

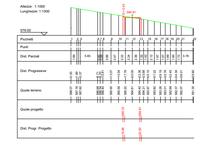

S10

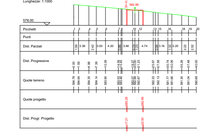

S11

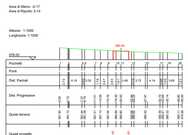

S12

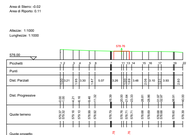

S13

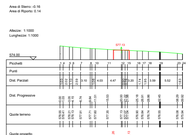

S14

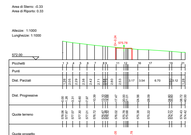

S15

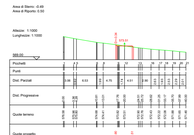

S16

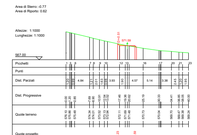

S17

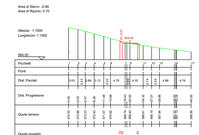

S18

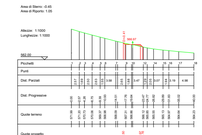

S19

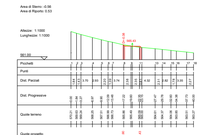

S20

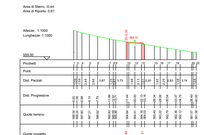

S21

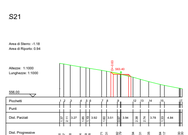

S22

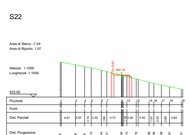

S23

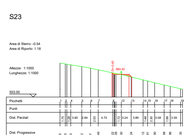

S24

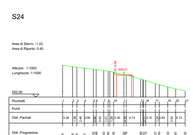

S25

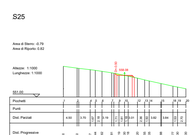

S26

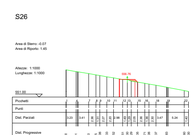

S27

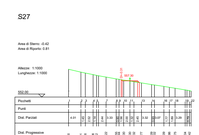

S28

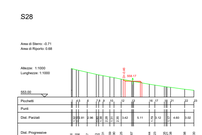

S29

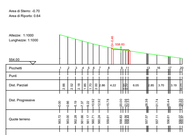

S30

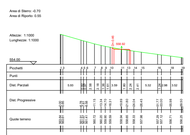

S31

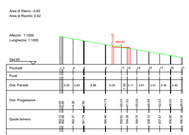

S32

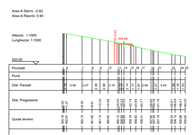

S33

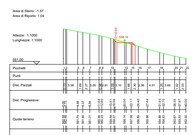

S34

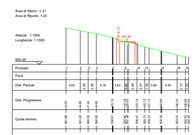

S35

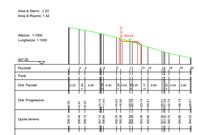

S36

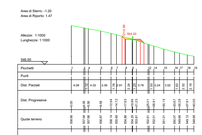

S37

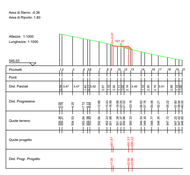

S38

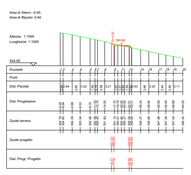

S39

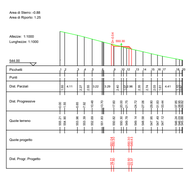

S40

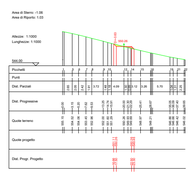

S41

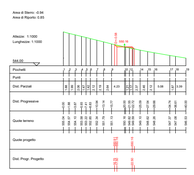

S42

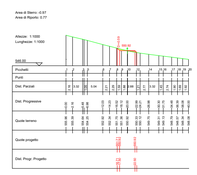

S43

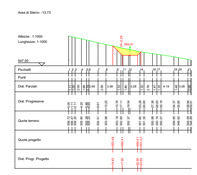

S44

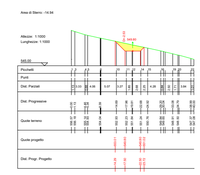

SEZIONI PIAZZOLA MC05

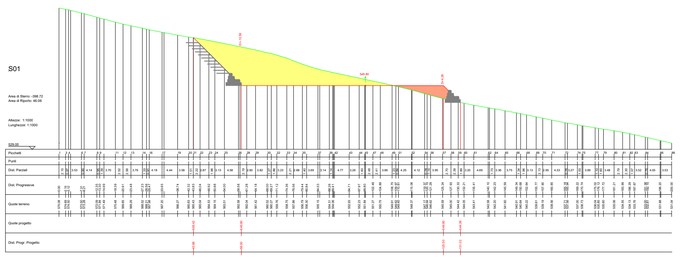

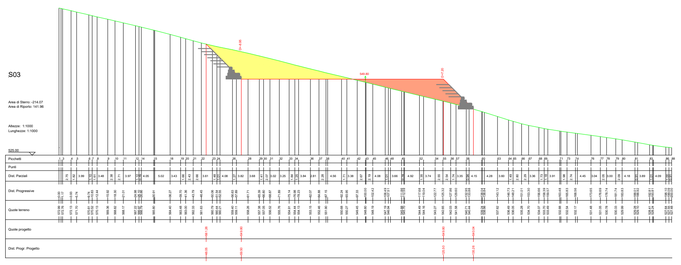

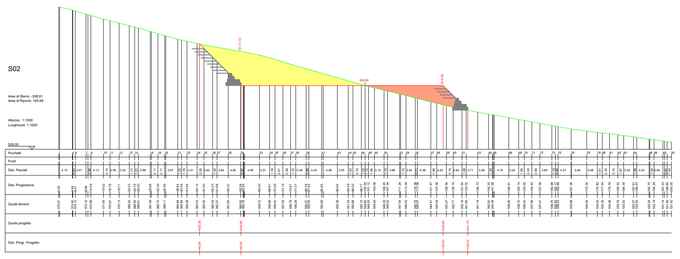

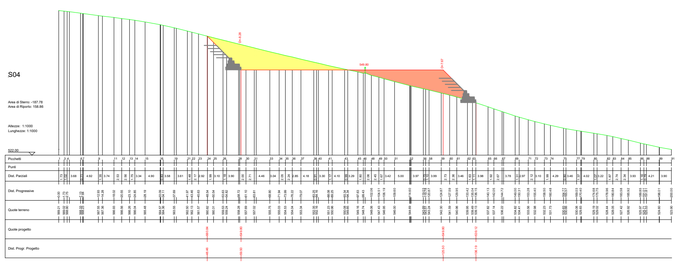

LEGENDA

Porzione di sterro

Porzione di riporto

Gabbioni

Terre armate

AUTORIZZAZIONE UNICA EX D. LGS. N. 387/2003

PROGETTO DEFINITIVO
PARCO EOLICO EMILIA

Titolo elaborato:

SEZIONI VIABILITA', PIAZZOLA MC01...MC09 E BESS

MT	PD	GD	Integrazioni opere di sostegno	20/12/2023	01
CG	PD	GD	Prima Emissione	12/09/2022	00
REDATTO	CONTR.	APPROV.	DESCRIZIONE REVISIONE DOCUMENTO	DATA	REV

PROPONENTE

EMILIA PRIME S.R.L.
Via G. Garibaldi n.15
74023 Grottaglie (TA)

CONSULENZA

GE.CO.D'OR. S.R.L.
Via G. Garibaldi n.15
74023 Grottaglie (TA)

PROGETTISTA
Ing. Gaetano D'Oronzio
Via Goito 14 - Colobraro (MT)

Codice		Formato	Scala	Foglio
MCOC046		A1	1:1.000	5/14

SEZIONI STRADA PROFILO M-F

S01

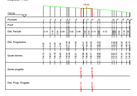

S02

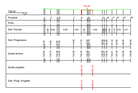

S03

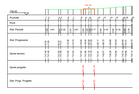

S04

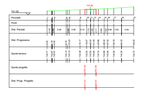

S05

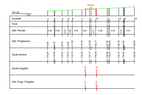

S06

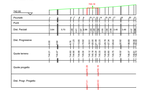

S07

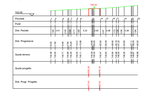

S08

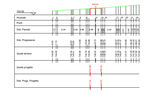

S09

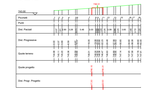

S10

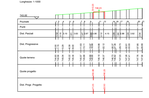

S11

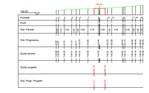

S12

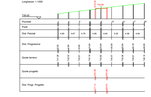

S13

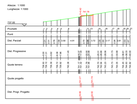

S14

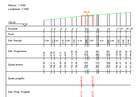

S15

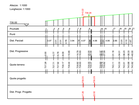

S16

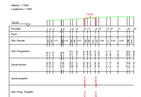

S17

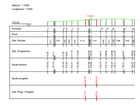

S18

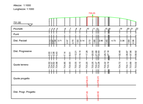

S19

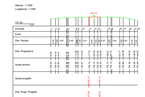

S20

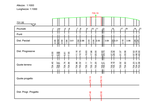

S21

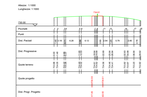

S22

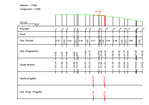

S23

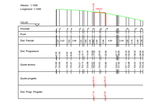

S24

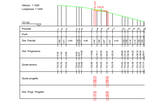

S25

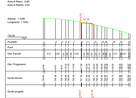

S26

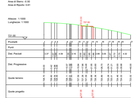

S27

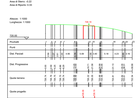

S28

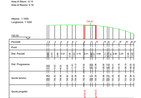

S29

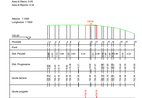

S30

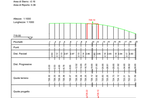

S31

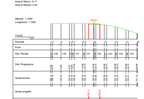

S32

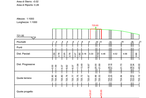

S33

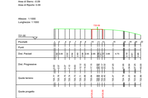

S34

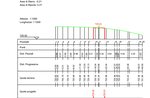

S35

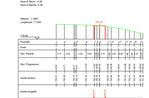

S36

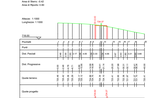

S37

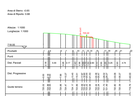

S38

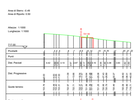

S39

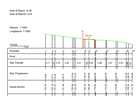

S40

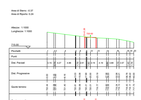

S41

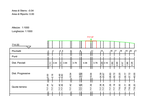

S42

S43

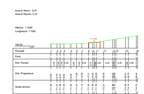

S44

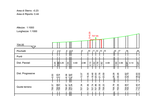

S45

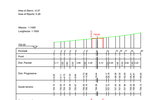

S46

S47

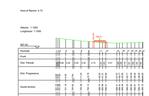

S48

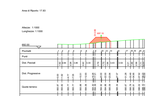

S47

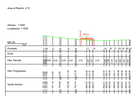

S48

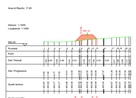

S49

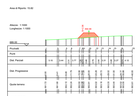

S50

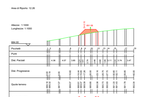

S51

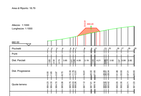

S52

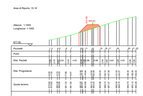

S53

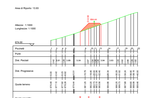

S54

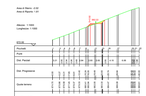

S55

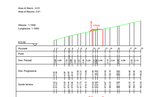

S56

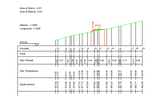

S57

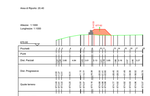

S58

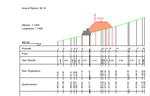

S57

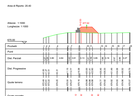

S58

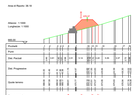

S59

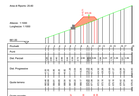

S60

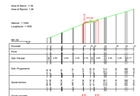

S61

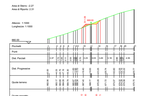

S62

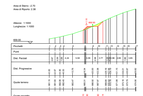

S63

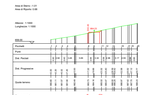

S64

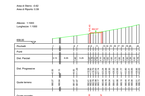

S65

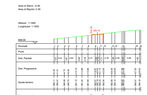

S66

S67

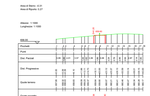

S68

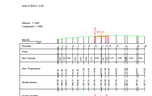

S67

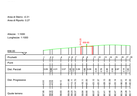

S68

S69

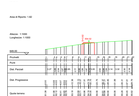

S70

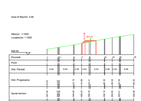

S71

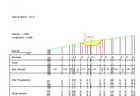

S72

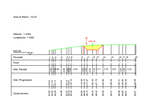

S73

S74

S75

S76

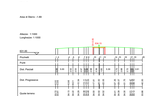

S77

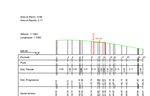

S78

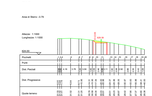

S77

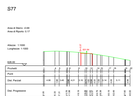

S78

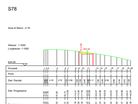

S79

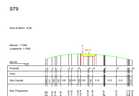

S80

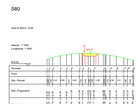

S81

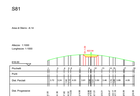

S82

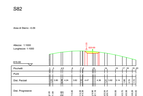

S83

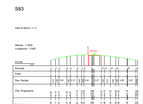

S84

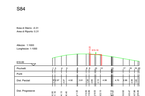

LEGENDA

Porzione di sterro

Porzione di riporto

Gabbioni

AUTORIZZAZIONE UNICA EX D. LGS. N. 387/2003

PROGETTO DEFINITIVO
PARCO EOLICO EMILIA

Titolo elaborato:

SEZIONI VIABILITA', PIAZZOLA MC01...MC09 E BESS

MT	PD	GD	Integrazioni opere di sostegno	20/12/2023	01
CG	PD	GD	Prima Emissione	12/09/2022	00
REDATTO	CONTR.	APPROV.	DESCRIZIONE REVISIONE DOCUMENTO	DATA	REV

PROPONENTE

EMILIA PRIME S.R.L.
Via G. Garibaldi n.15
74023 Grottaglie (TA)

CONSULENZA

GE.CO.D'OR. S.R.L.
Via G. Garibaldi n.15
74023 Grottaglie (TA)

PROGETTISTA
Ing. Gaetano D'Oronzio
Via Goito 14 - Colobraro (MT)

Codice		Formato	Scala	Foglio
MCOC046		A0	1:1.000	6/14

SEZIONI PIAZZOLA MC06

S01

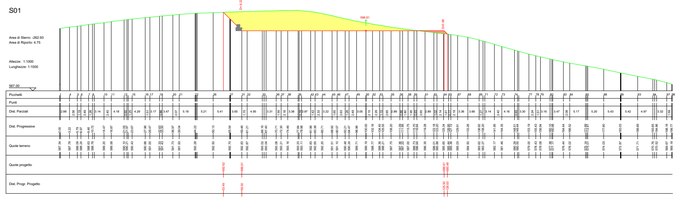

S02

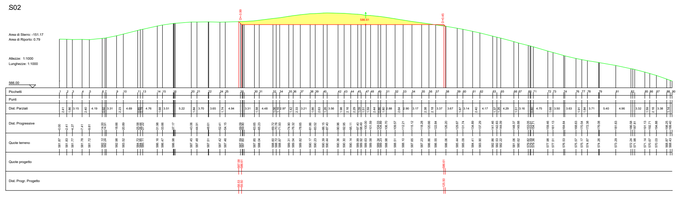

S03

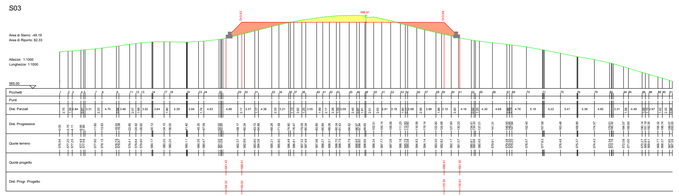

S04

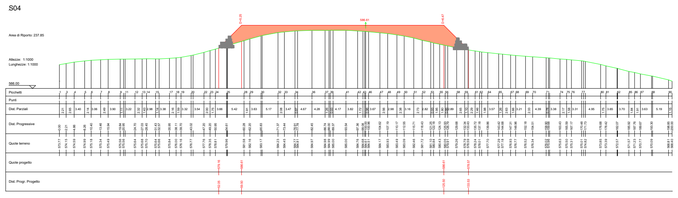

SEZIONI STRADA PROFILO F-MC06

S01

S02

S03

S04

S05

S06

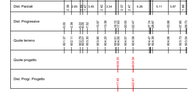

S07

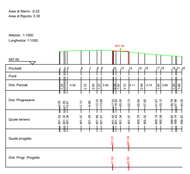

S08

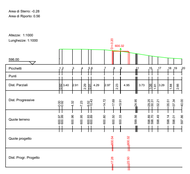

S09

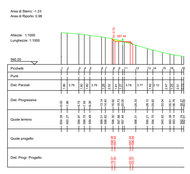

S10

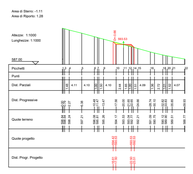

S11

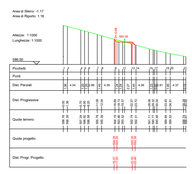

S12

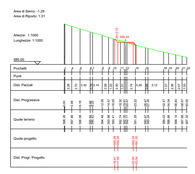

S13

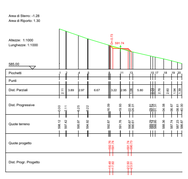

S14

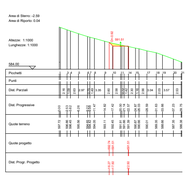

S15

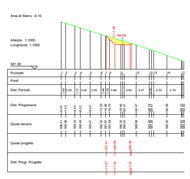

S16

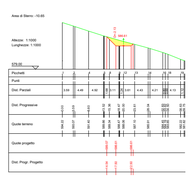

LEGENDA

Porzione di sterro

Porzione di riporto

Gabbioni

AUTORIZZAZIONE UNICA EX D. LGS. N. 387/2003

PROGETTO DEFINITIVO
PARCO EOLICO EMILIA

Titolo elaborato:

SEZIONI VIABILITA', PIAZZOLA MC01...MC09 E BESS

MT	PD	GD	Integrazioni opere di sostegno	20/12/2023	01
CG	PD	GD	Prima Emissione	12/09/2022	00
REDATTO	CONTR.	APPROV.	DESCRIZIONE REVISIONE DOCUMENTO	DATA	REV

PROPONENTE

EMILIA PRIME S.R.L.
Via G. Garibaldi n.15
74023 Grottaglie (TA)

CONSULENZA

GE.CO.D'OR. S.R.L.
Via G. Garibaldi n.15
74023 Grottaglie (TA)

PROGETTISTA
Ing. Gaetano D'Oronzio
Via Goito 14 - Colobraro (MT)

Codice		Formato	Scala	Foglio
MCOC046		A1	1:1.000	7/14

SEZIONI STRADA PROFILO F1-G

S01

Area di Sterro: -0.27
Area di Riporto: 0.07

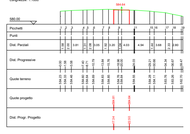

S02

Area di Sterro: -0.01
Area di Riporto: 0.55

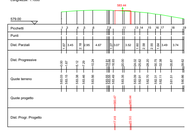

S03

Area di Riporto: 0.69

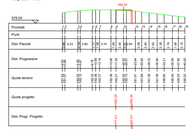

S04

Area di Riporto: 1.40

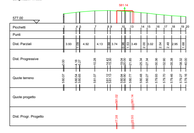

S05

Area di Riporto: 2.22

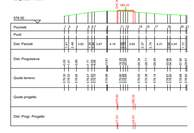

S06

Area di Riporto: 6.02

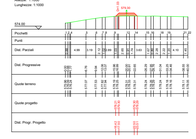

S07

Area di Riporto: 12.93

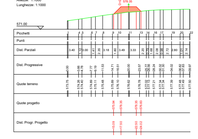

S08

Area di Riporto: 16.68

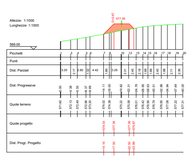

S09

Area di Riporto: 13.31

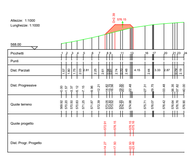

S10

Area di Riporto: 7.87

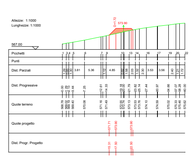

S11

Area di Riporto: 2.86

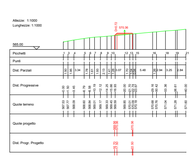

S12

Area di Sterro: -0.59
Area di Riporto: 0.37

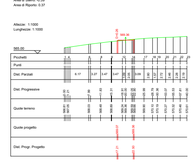

S13

Area di Sterro: -0.53
Area di Riporto: 0.35

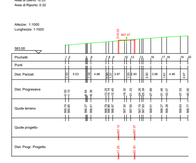

S14

Area di Sterro: -0.24
Area di Riporto: 0.31

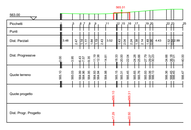

S15

Area di Sterro: -0.27
Area di Riporto: 0.22

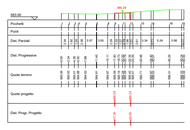

S16

Area di Sterro: -0.13
Area di Riporto: 0.09

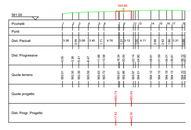

S17

Area di Sterro: -0.15
Area di Riporto: 0.14

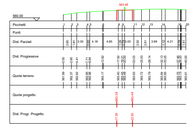

S18

Area di Sterro: 0.00
Area di Riporto: 0.55

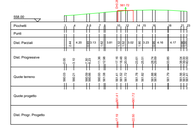

S19

Area di Riporto: 0.10

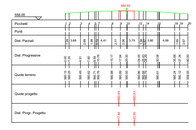

S20

Area di Sterro: -0.09
Area di Riporto: 0.14

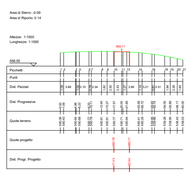

S21

Area di Sterro: -0.15
Area di Riporto: 0.11

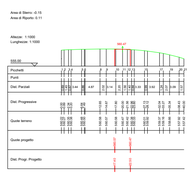

S22

Area di Sterro: -0.18
Area di Riporto: 0.15

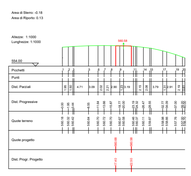

S23

Area di Sterro: -0.19
Area di Riporto: 0.26

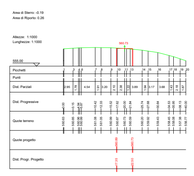

S24

Area di Sterro: -0.09
Area di Riporto: 0.36

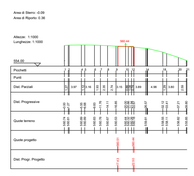

S25

Area di Sterro: -0.29
Area di Riporto: 0.33

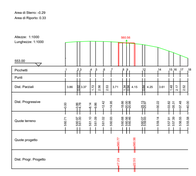

S26

Area di Sterro: -1.70
Area di Riporto: 0.05

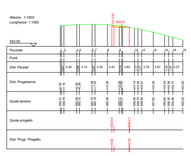

S27

Area di Sterro: -0.47
Area di Riporto: 0.09

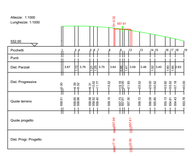

S28

Area di Sterro: -1.36
Area di Riporto: 0.63

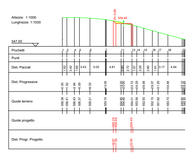

S29

Area di Sterro: -1.09
Area di Riporto: 1.08

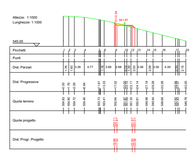

S30

Area di Sterro: -0.53
Area di Riporto: 0.82

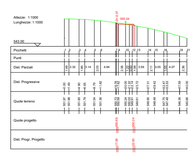

S31

Area di Sterro: -0.37
Area di Riporto: 0.43

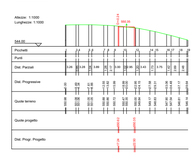

LEGENDA

Porzione di sterro

Porzione di riporto

AUTORIZZAZIONE UNICA EX D. LGS. N. 387/2003

Regione Emilia-Romagna

PROGETTO DEFINITIVO
PARCO EOLICO EMILIA

Titolo elaborato:

SEZIONI VIABILITA', PIAZZOLA MC01...MC09 E BESS

MT	PD	GD	Correzione titolo	20/12/2023	01
CG	PD	GD	Prima Emissione	12/09/2022	00
REDATTO	CONTR.	APPROV.	DESCRIZIONE REVISIONE DOCUMENTO	DATA	REV

PROPONENTE

EMILIA PRIME S.R.L.
Via G. Garibaldi n.15
74023 Grottaglie (TA)

CONSULENZA

GE.CO.D'OR. S.R.L.
Via G. Garibaldi n.15
74023 Grottaglie (TA)

PROGETTISTA
Ing. Gaetano D'Oronzio
Via Goito 14 - Colobraro (MT)

Codice		Formato	Scala	Foglio
MCOC046		A1	1:1.000	8/14

SEZIONI PIAZZOLA MC07

S01

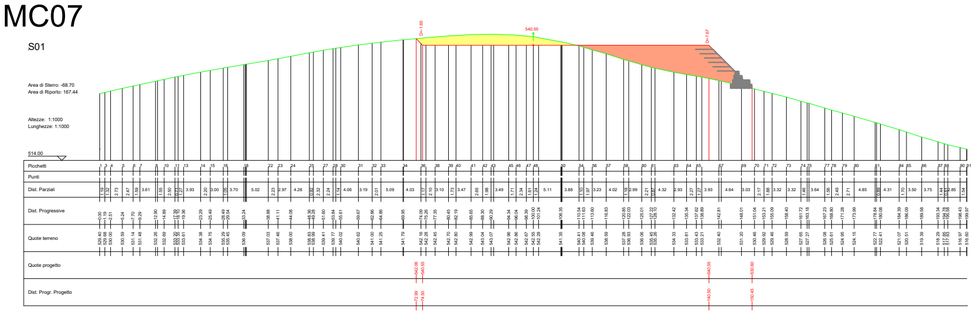

S02

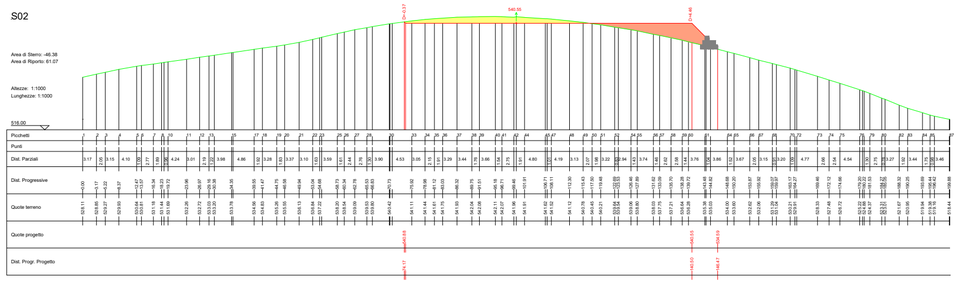

S03

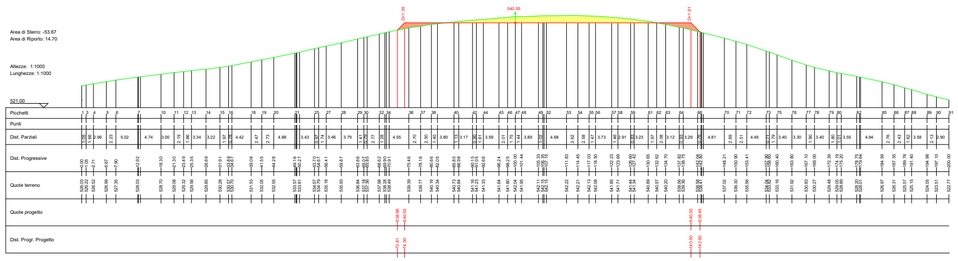

S04

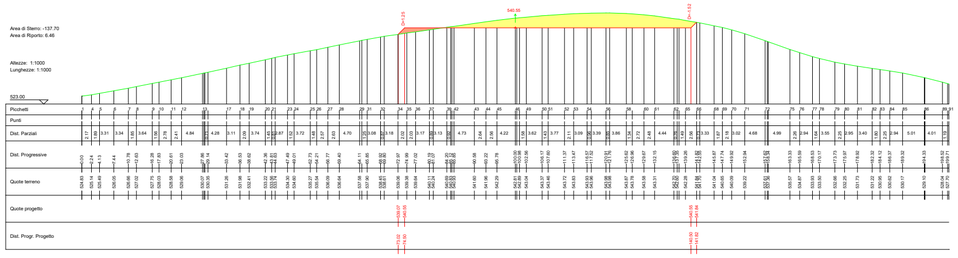

SEZIONI STRADA PROFILO G_MC07

S01

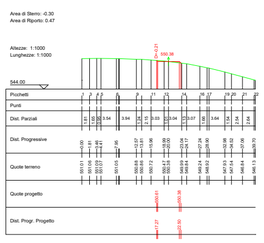

S02

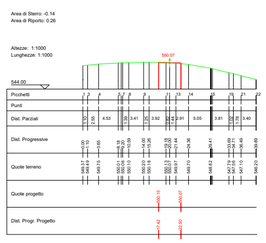

S03

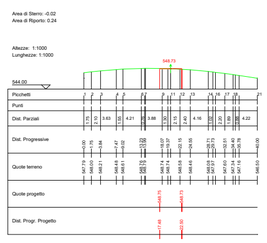

S04

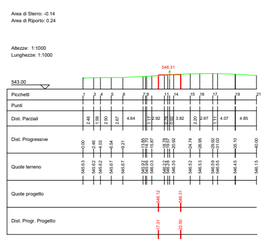

S05

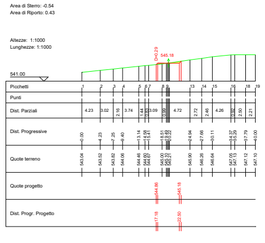

S06

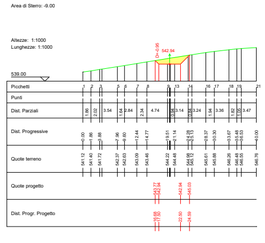

S07

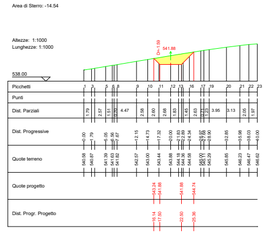

LEGENDA

Porzione di sterro

Porzione di riporto

Gabbioni

Terre armate

AUTORIZZAZIONE UNICA EX D. LGS. N. 387/2003

Regione Emilia-Romagna

PROGETTO DEFINITIVO
PARCO EOLICO EMILIA

Titolo elaborato:

SEZIONI VIABILITA', PIAZZOLA MC01...MC09 E BESS

MT	PD	GD	Integrazioni opere di sostegno	20/12/2023	01
CG	PD	GD	Prima Emissione	12/09/2022	00
REDATTO	CONTR.	APPROV.	DESCRIZIONE REVISIONE DOCUMENTO	DATA	REV

PROPONENTE

EMILIA PRIME S.R.L.
Via G. Garibaldi n.15
74023 Grottaglie (TA)

CONSULENZA

GE.CO.D'OR. S.R.L.
Via G. Garibaldi n.15
74023 Grottaglie (TA)

PROGETTISTA
Ing. Gaetano D'Oronzio
Via Goito 14 - Colobraro (MT)

Codice		Formato	Scala	Foglio
MCOC046		A2	1:1.000	9/14

SEZIONI STRADA PROFILO L-H

S01

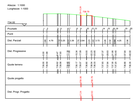

S02

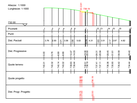

S03

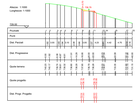

S04

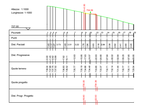

S05

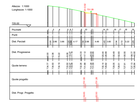

S06

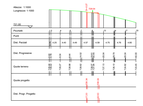

S07

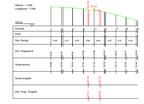

S08

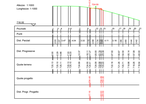

S09

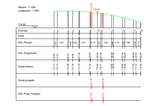

S10

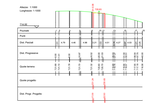

S11

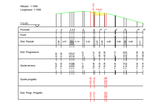

S12

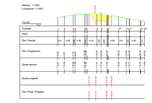

S13

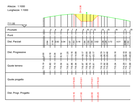

S14

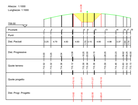

S15

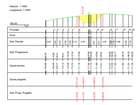

S16

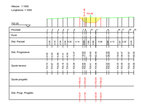

S17

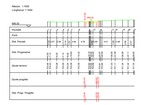

S18

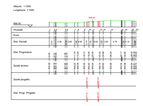

S19

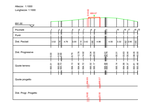

S20

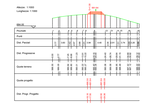

S21

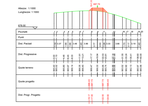

S22

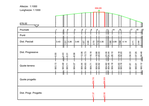

S23

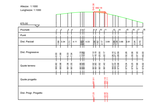

S24

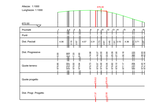

S25

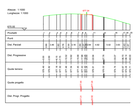

S26

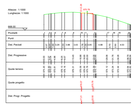

S27

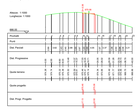

S28

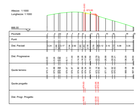

S29

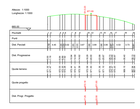

S30

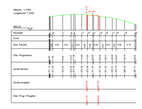

S31

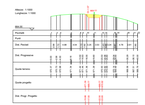

S32

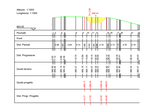

S33

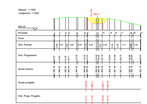

S34

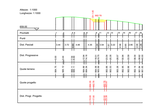

S35

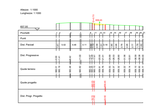

S36

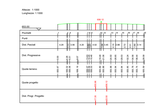

S37

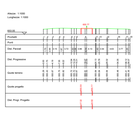

S38

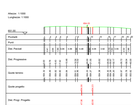

S39

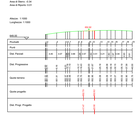

S40

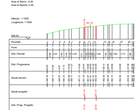

S41

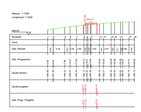

S42

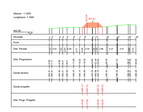

S43

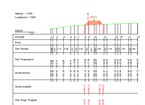

S44

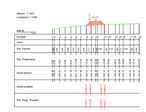

S45

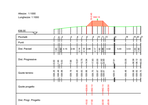

S46

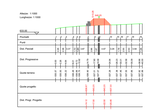

S47

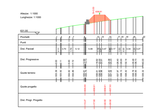

S48

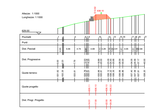

S47

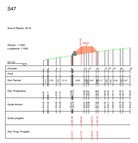

S48

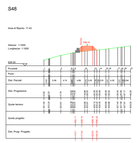

S49

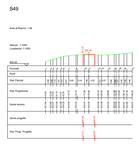

S50

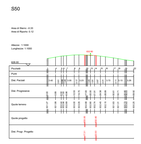

S51

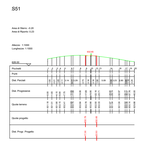

S52

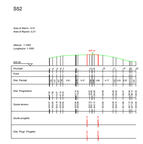

S53

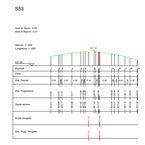

S54

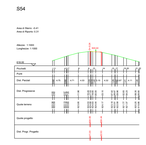

S55

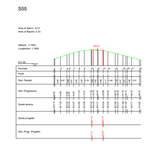

S56

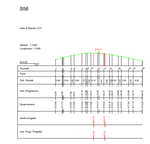

S57

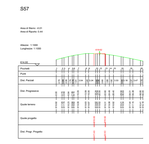

S58

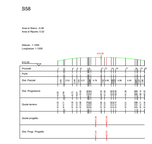

S57

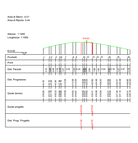

S58

S59

S60

S61

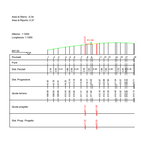

S62

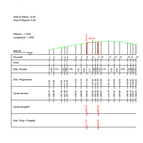

S63

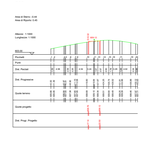

S64

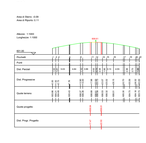

S65

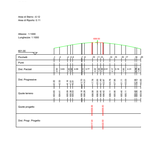

S66

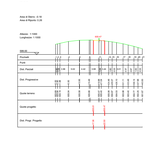

S67

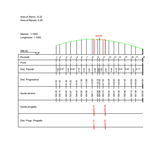

S68

S67

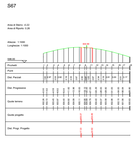

S68

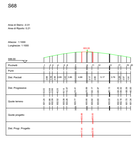

S69

S70

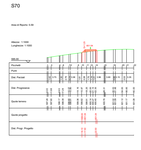

S71

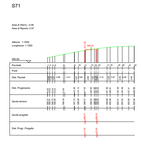

S72

S73

S74

S75

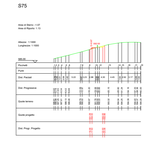

S76

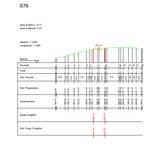

S77

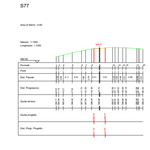

S78

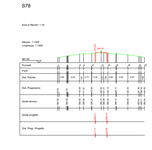

S77

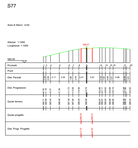

S78

S79

S80

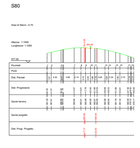

S81

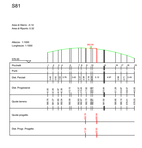

LEGENDA

Porzione di sterro

Porzione di riporto

Gabbioni

AUTORIZZAZIONE UNICA EX D. LGS. N. 387/2003

Regione Emilia-Romagna

PROGETTO DEFINITIVO
PARCO EOLICO EMILIA

Titolo elaborato:

SEZIONI VIABILITA', PIAZZOLA MC01...MC09 E BESS

MT	PD	GD	Integrazioni opere di sostegno	20/12/2023	01
CG	PD	GD	Prima Emissione	12/09/2022	00
REDATTO	CONTR.	APPROV.	DESCRIZIONE REVISIONE DOCUMENTO	DATA	REV

PROPONENTE

EMILIA PRIME S.R.L.
Via G. Garibaldi n.15
74023 Grottaglie (TA)

CONSULENZA

GE.CO.D'OR. S.R.L.
Via G. Garibaldi n.15
74023 Grottaglie (TA)

PROGETTISTA
Ing. Gaetano D'Oronzio
Via Goito 14 - Colobraro (MT)

Codice		Formato	Scala	Foglio
MCOC046		A0	1:1.000	10/14

SEZIONI PIAZZOLA MC08

S01

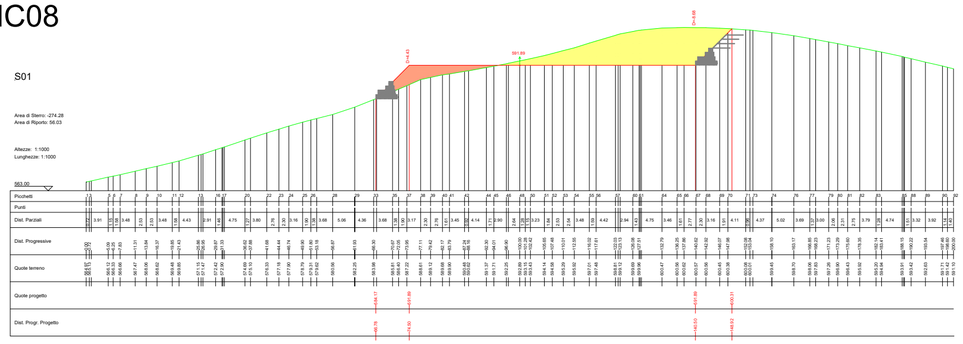

S02

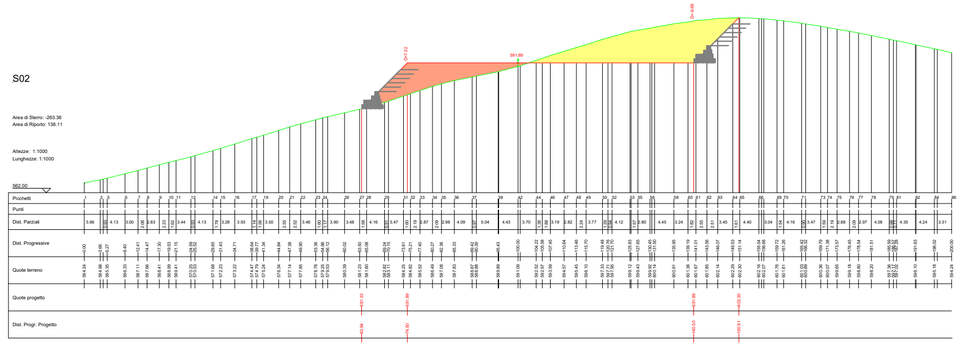

S03

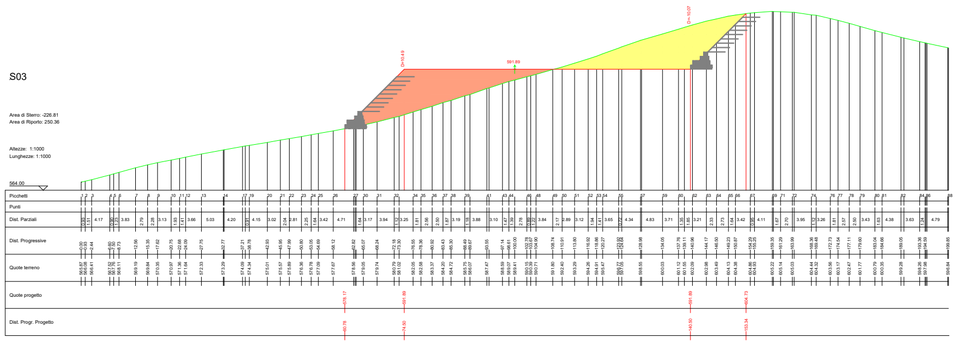

S04

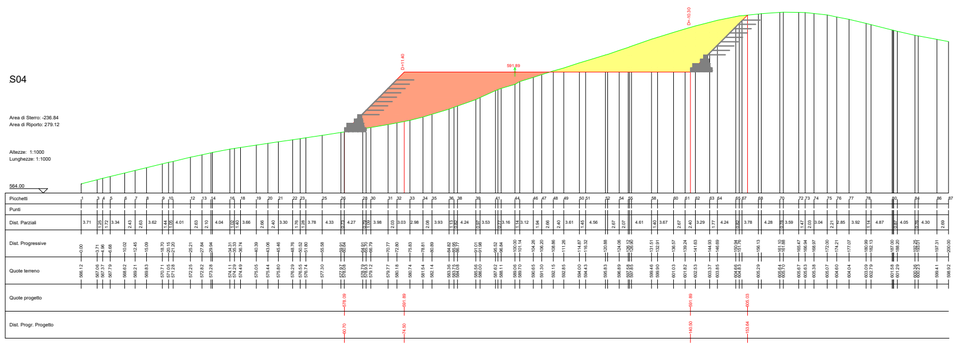

SEZIONI STRADA PROFILO H_MC08

S01

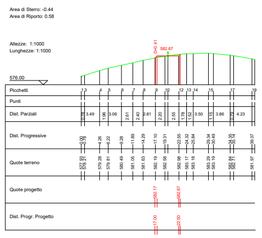

S02

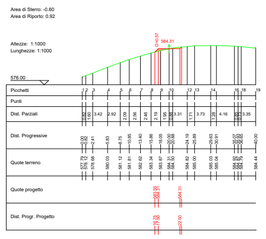

S03

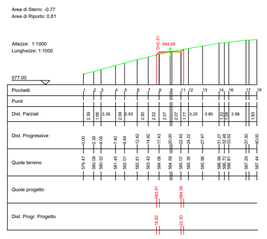

S04

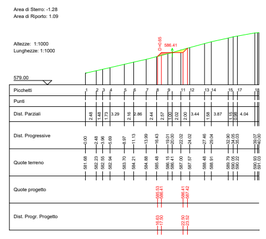

S05

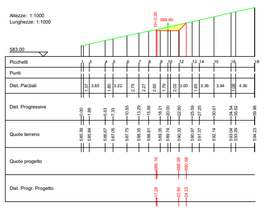

S06

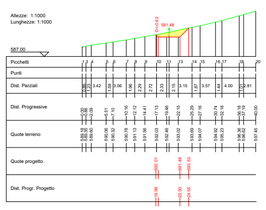

S07

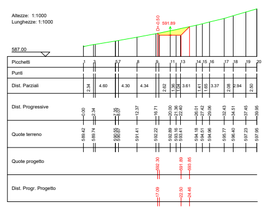

LEGENDA

- Porzione di sterro
- Porzione di riporto
- Gabbioni
- Terre armate

AUTORIZZAZIONE UNICA EX D. LGS. N. 387/2003

Regione Emilia-Romagna

PROGETTO DEFINITIVO
PARCO EOLICO EMILIA

Titolo elaborato:

SEZIONI VIABILITA', PIAZZOLA MC01...MC09 E BESS

MT	PD	GD	Integrazioni opere di sostegno	20/12/2023	01
CG	PD	GD	Prima Emissione	12/09/2022	00
REDATTO	CONTR.	APPROV.	DESCRIZIONE REVISIONE DOCUMENTO	DATA	REV

PROPONENTE

EMILIA PRIME S.R.L.
Via G. Garibaldi n.15
74023 Grottaglie (TA)

CONSULENZA

GE.CO.D'OR. S.R.L.
Via G. Garibaldi n.15
74023 Grottaglie (TA)

PROGETTISTA
Ing. Gaetano D'Oronzio
Via Goito 14 - Colobraro (MT)

Codice		Formato	Scala	Foglio
MCOC046		A2	1:1.000	11/14

SEZIONI STRADA PROFILO H-I

S01

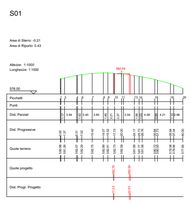

S02

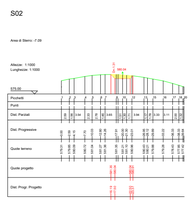

S03

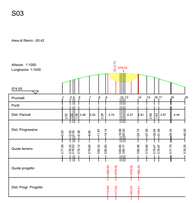

S04

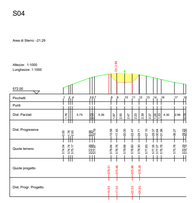

S05

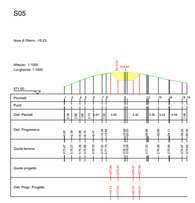

S06

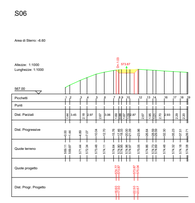

S07

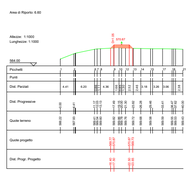

S08

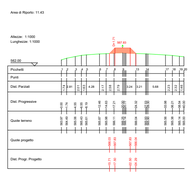

S09

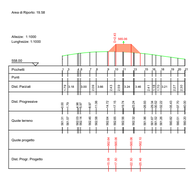

S10

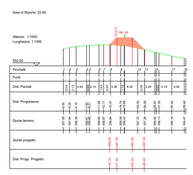

S11

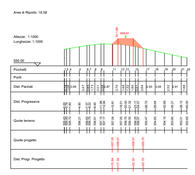

S12

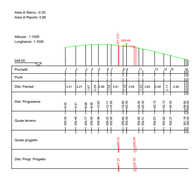

S13

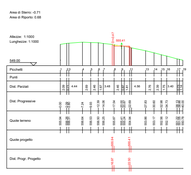

S14

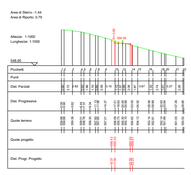

S15

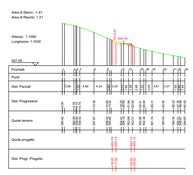

S16

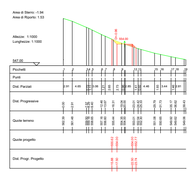

S17

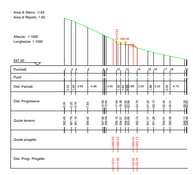

S18

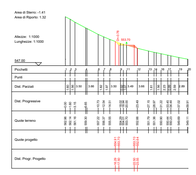

S19

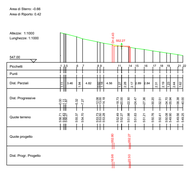

S20

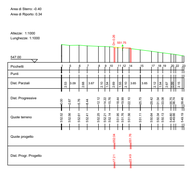

S21

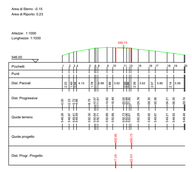

S22

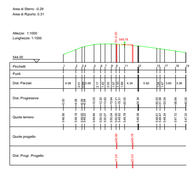

S23

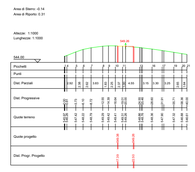

S24

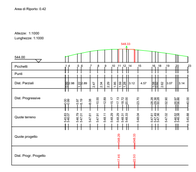

S25

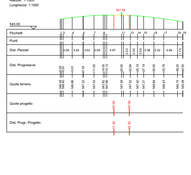

S26

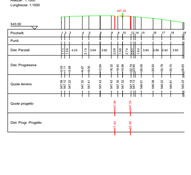

S27

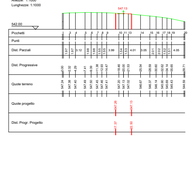

S28

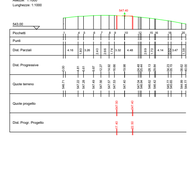

S29

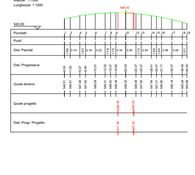

S30

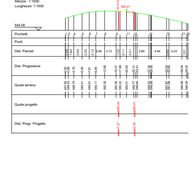

S31

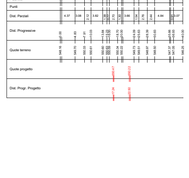

S32

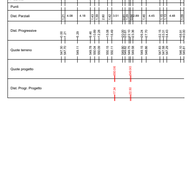

S33

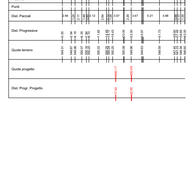

S34

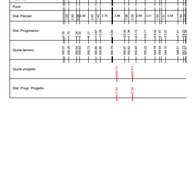

S35

S36

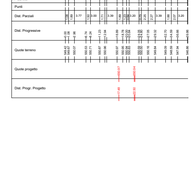

LEGENDA

Porzione di sterro

Porzione di riporto

AUTORIZZAZIONE UNICA EX D. LGS. N. 387/2003

Regione Emilia-Romagna

PROGETTO DEFINITIVO
PARCO EOLICO EMILIA

Titolo elaborato:

SEZIONI VIABILITA', PIAZZOLA MC01...MC09 E BESS

MT	PD	GD	Correzione titolo	20/12/2023	01
CG	PD	GD	Prima Emissione	12/09/2022	00
REDATTO	CONTR.	APPROV.	DESCRIZIONE REVISIONE DOCUMENTO	DATA	REV

PROPONENTE

EMILIA PRIME S.R.L.
Via G. Garibaldi n.15
74023 Grottaglie (TA)

CONSULENZA

GE.CO.D'OR. S.R.L.
Via G. Garibaldi n.15
74023 Grottaglie (TA)

PROGETTISTA
Ing. Gaetano D'Oronzio
Via Goito 14 - Colobraro (MT)

Codice		Formato	Scala	Foglio
MCOC046		A1	1:1.000	12/14

SEZIONI PIAZZOLA MC09

S01

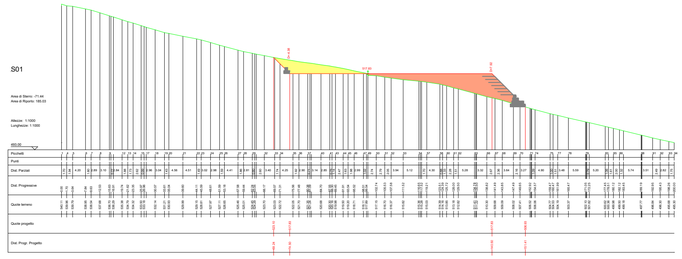

S02

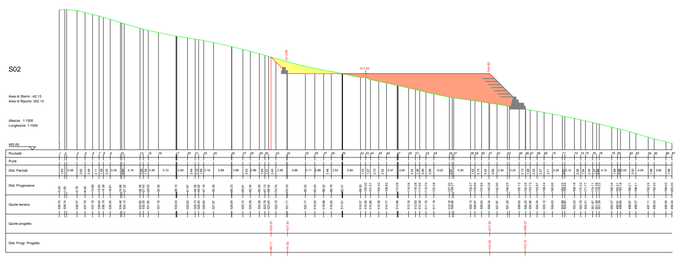

S03

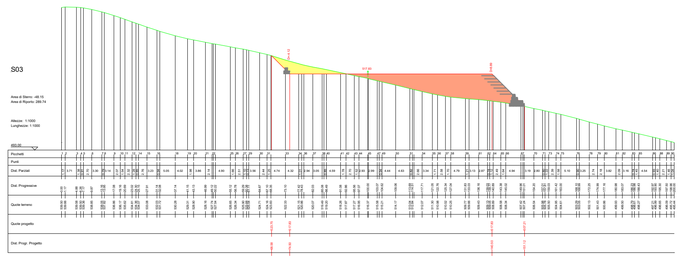

S04

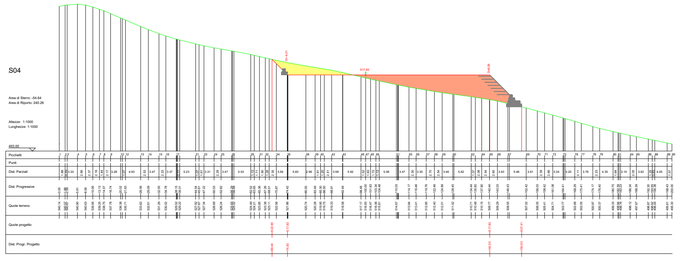

SEZIONI STRADA PROFILO I-MC09

S01

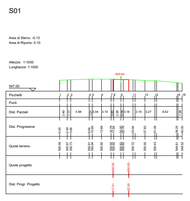

S02

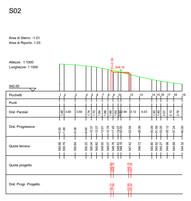

S03

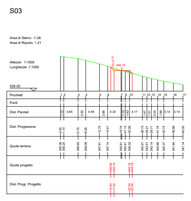

S04

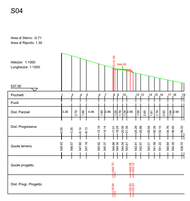

S05

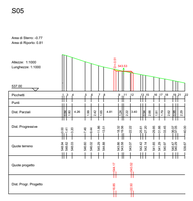

S06

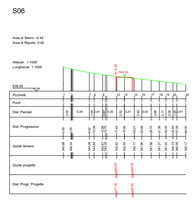

S07

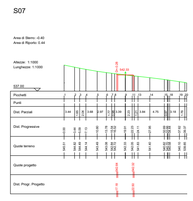

S08

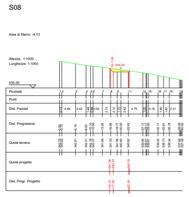

S09

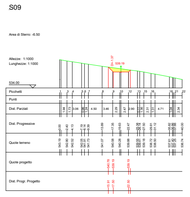

S10

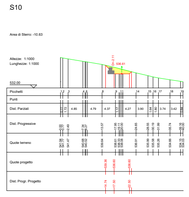

S11

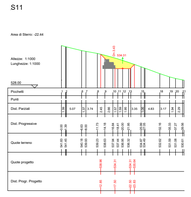

S12

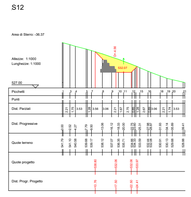

S13

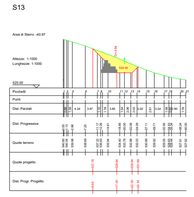

S14

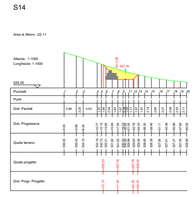

S15

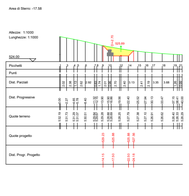

S16

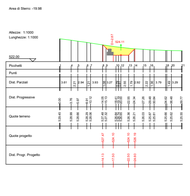

S17

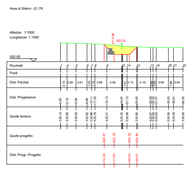

S18

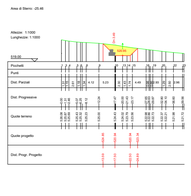

S19

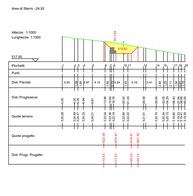

S20

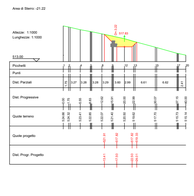

LEGENDA

Porzione di sterro

Porzione di riporto

Gabbioni

Terre armate

AUTORIZZAZIONE UNICA EX D. LGS. N. 387/2003

PROGETTO DEFINITIVO
PARCO EOLICO EMILIA

Titolo elaborato:

SEZIONI VIABILITA', PIAZZOLA MC01...MC09 E BESS

MT	PD	GD	Integrazioni opere di sostegno	20/12/2023	01
CG	PD	GD	Prima Emissione	12/09/2022	00
REDATTO	CONTR.	APPROV.	DESCRIZIONE REVISIONE DOCUMENTO	DATA	REV

PROPONENTE

EMILIA PRIME S.R.L.
Via G. Garibaldi n.15
74023 Grottaglie (TA)

CONSULENZA

GE.CO.D'OR. S.R.L.
Via G. Garibaldi n.15
74023 Grottaglie (TA)

PROGETTISTA
Ing. Gaetano D'Oronzio
Via Goito 14 - Colobraro (MT)

Codice		Formato	Scala	Foglio
MCOC046		A1	1:1.000	13/14

SEZIONI AREA BESS A - B

S01

Area di Sterro: -0.67
Area di Riporto: 38.14

Altezze: 1:1000
Lunghezze: 1:1000

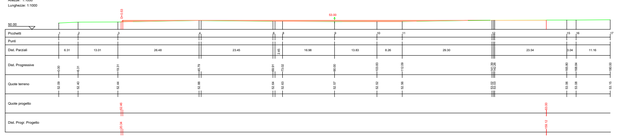

S02

Area di Riporto: 41.64

Altezze: 1:1000
Lunghezze: 1:1000

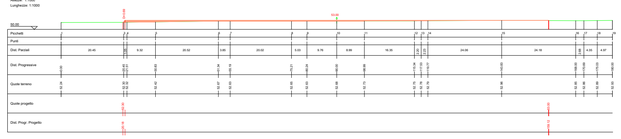

S03

Area di Riporto: 64.62

Altezze: 1:1000
Lunghezze: 1:1000

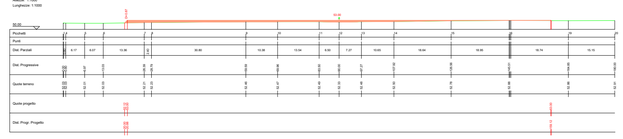

S04

Area di Riporto: 85.38

Altezze: 1:1000
Lunghezze: 1:1000

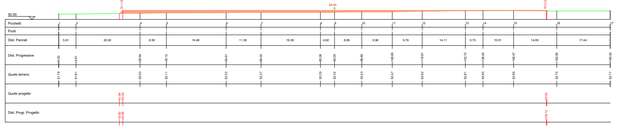

S05

Area di Riporto: 111.45

Altezze: 1:1000
Lunghezze: 1:1000

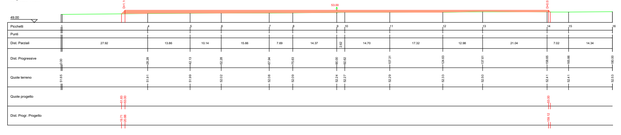

S06

Area di Riporto: 139.51

Altezze: 1:1000
Lunghezze: 1:1000

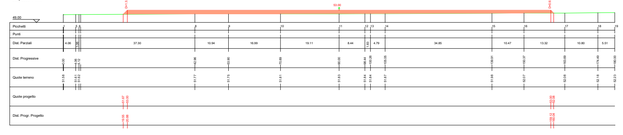

S07

Area di Riporto: 185.87

Altezze: 1:1000
Lunghezze: 1:1000

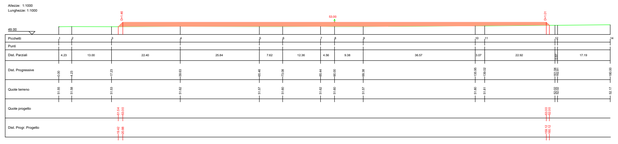

SEZIONI AREA BESS C - D

S'01

Area di Sterro: -0.12
Area di Riporto: 39.21

Altezze: 1:1000
Lunghezze: 1:1000

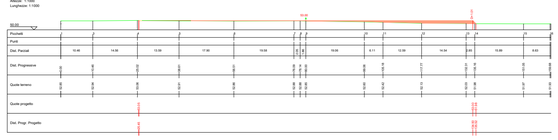

S'02

Area di Sterro: -0.01
Area di Riporto: 36.72

Altezze: 1:1000
Lunghezze: 1:1000

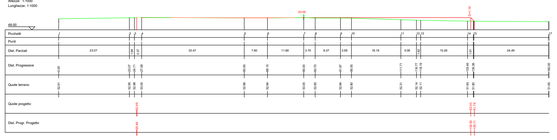

S'03

Area di Riporto: 56.28

Altezze: 1:1000
Lunghezze: 1:1000

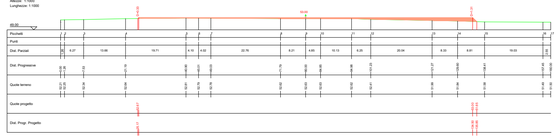

S'04

Area di Riporto: 70.75

Altezze: 1:1000
Lunghezze: 1:1000

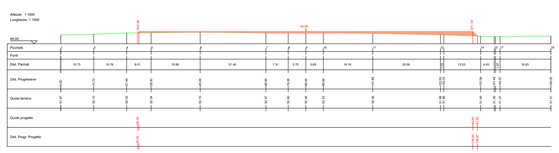

S'05

Area di Riporto: 76.75

Altezze: 1:1000
Lunghezze: 1:1000

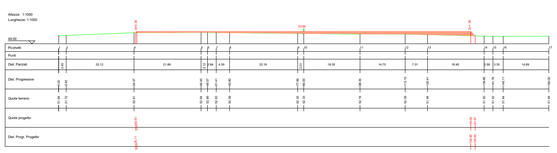

S'06

Area di Riporto: 79.79

Altezze: 1:1000
Lunghezze: 1:1000

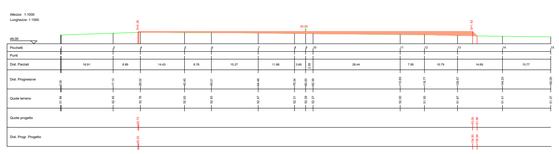

S'07

Area di Riporto: 87.64

Altezze: 1:1000
Lunghezze: 1:1000

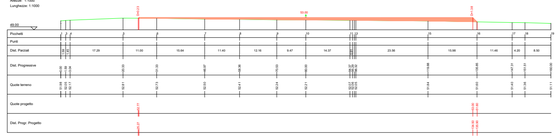

S'08

Area di Riporto: 108.94

Altezze: 1:1000
Lunghezze: 1:1000

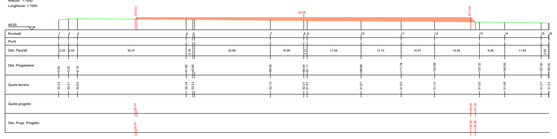

SEZIONI INGRESSO BESS

S''01

Area di Sterro: -0.01
Area di Riporto: 0.06

Altezze: 1:1000
Lunghezze: 1:1000

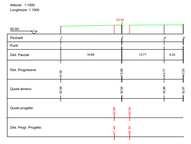

S''02

Area di Sterro: -0.15

Altezze: 1:1000
Lunghezze: 1:1000

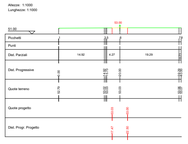

S''03

Area di Sterro: -0.10

Altezze: 1:1000
Lunghezze: 1:1000

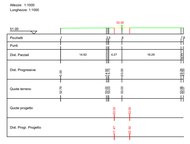

LEGENDA

Porzione di sterro

Porzione di riporto

AUTORIZZAZIONE UNICA EX D. LGS. N. 387/2003

PROGETTO DEFINITIVO
PARCO EOLICO EMILIA

Titolo elaborato:

SEZIONI VIABILITA', PIAZZOLA MC01...MC09 E BESS

MT	PD	GD	Revisione per Integrazione MASE	20/12/2023	01
CG	PD	GD	Prima Emissione	12/09/2022	00
REDATTO	CONTR.	APPROV.	DESCRIZIONE REVISIONE DOCUMENTO	DATA	REV

PROPONENTE

EMILIA PRIME S.R.L.
Via G. Garibaldi n.15
74023 Grottaglie (TA)

CONSULENZA

GE.CO.D'OR. S.R.L.
Via G. Garibaldi n.15
74023 Grottaglie (TA)

PROGETTISTA
Ing. Gaetano D'Oronzio
Via Goito 14 - Colobraro (MT)

Codice		Formato	Scala	Foglio
MCOC046		A1	1:1.000	14/14