

# AUTORIZZAZIONE UNICA EX D. LGS. N. 387/2003



## PROGETTO DEFINITIVO PARCO EOLICO EMILIA

Titolo elaborato:

### ALLEGATO 4: INDIVIDUAZIONE DELLE INTERFERENZE SU CARTA TECNICA REGIONALE

MIC-AND	RB	GD	EMISSIONE	20/12/23	0	0
REDATTO	CONTR.	APPROV.	DESCRIZIONE REVISIONE DOCUMENTO	DATA	REV	

#### PROPONENTE



**EMILIA PRIME S.R.L.**

VIA A. DE GASPERI N. 8  
74023 GROTTAGLIE (TA)



#### CONSULENZA



**GE.CO.D'OR S.R.L.**

VIA A. DE GASPERI N. 8  
74023 GROTTAGLIE (TA)

#### PROGETTISTA

ING. GAETANO D'ORONZIO  
VIA GOITO 14 – COLOBRARO (MT)

#### CONSULENZA AGRONOMICA E FORESTALE

DOTT. AGRONOMO GIUSEPPE MICELI  
VIALE S. AMBROGIO 19- PIACENZA (PC)  
DOTT. FORESTALE MARCO ANDREOLI  
VIA P. GIORDANI 15 – PIACENZA (PC)


Codice  
MCSA144d

Formato  
A1


Scala  
/

Foglio  
0 di 4


**ALLEGATO 4: INDIVIDUAZIONE DELLE INTERFERENZE SU CARTA TECNICA REGIONALE**

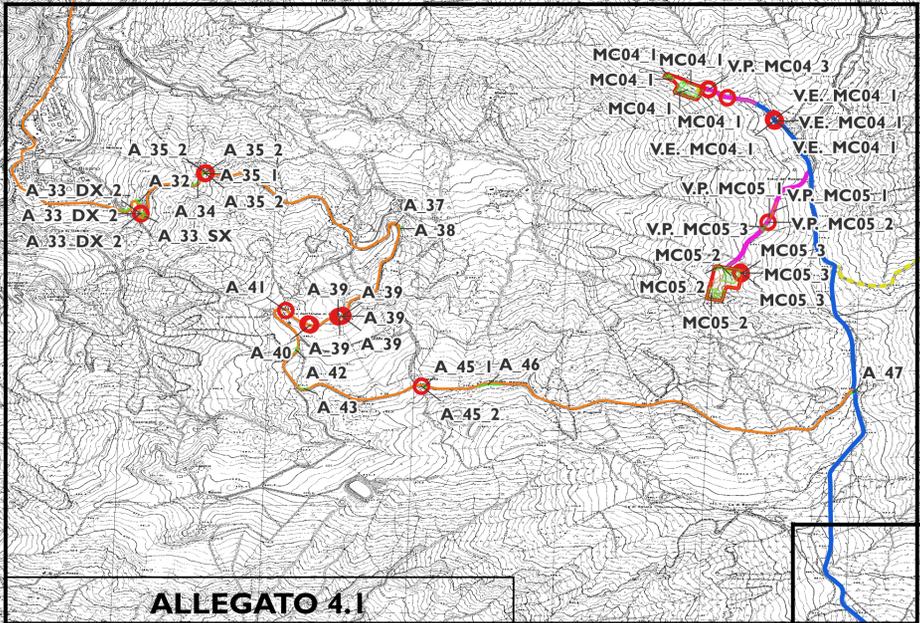

**ALLEGATO 4.1**

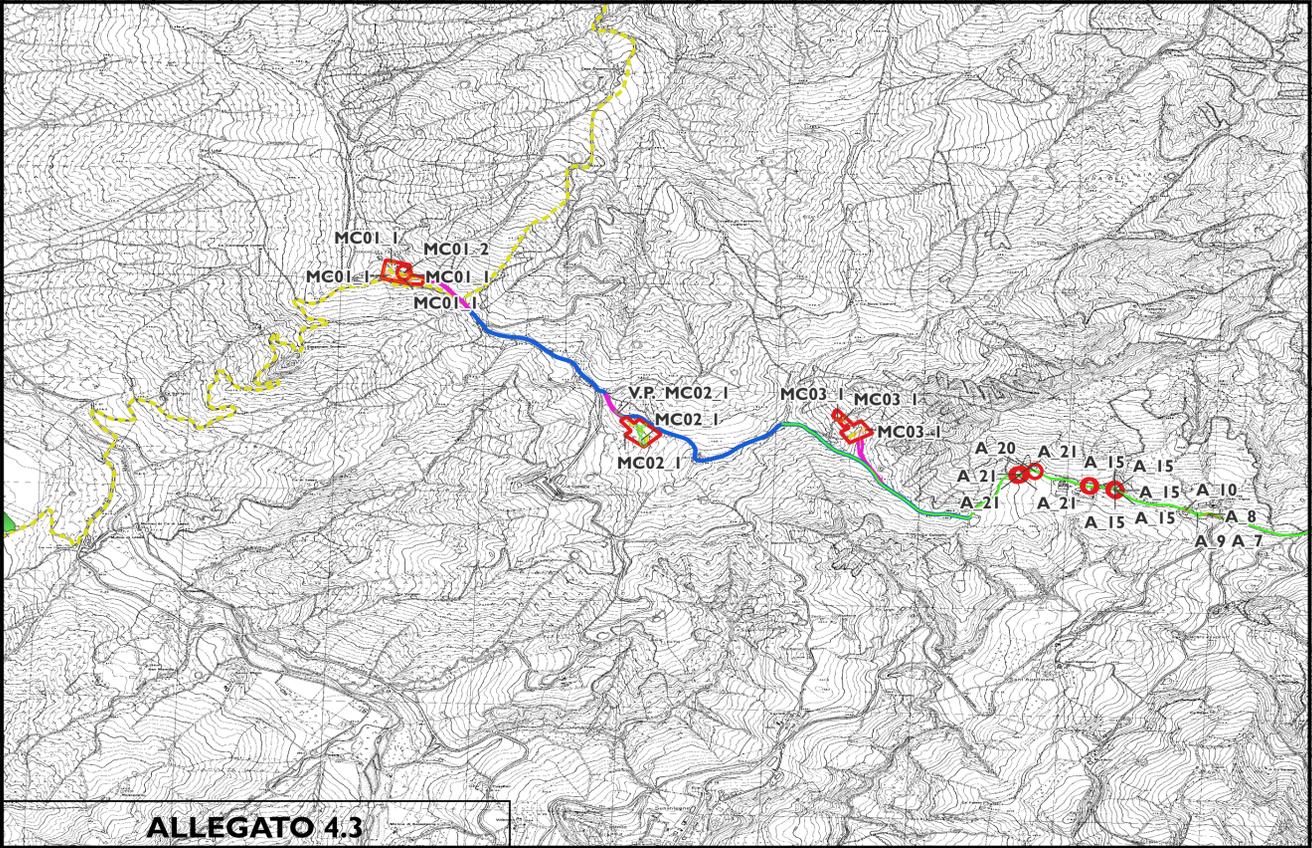


**ALLEGATO 4.3**

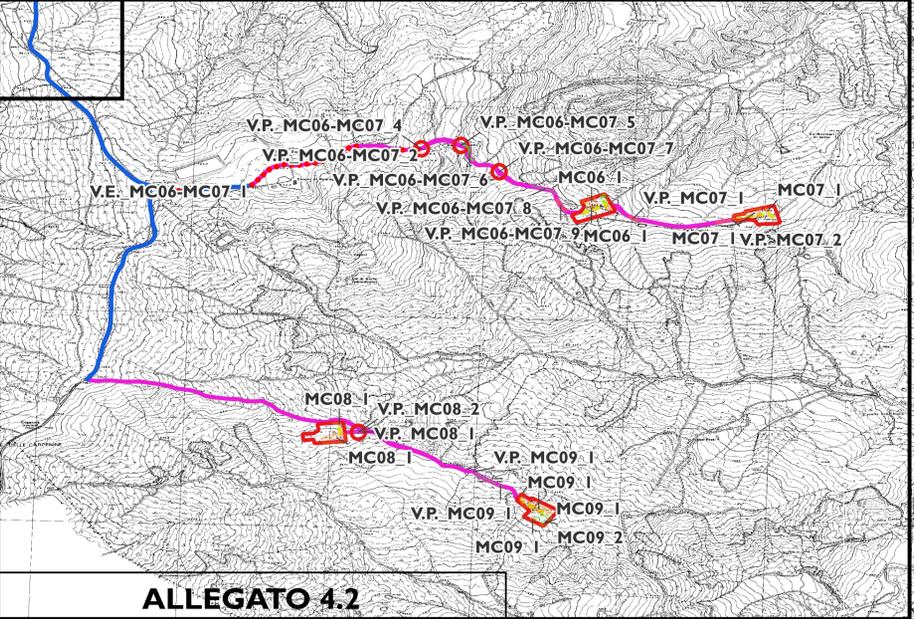


**ALLEGATO 4.2**

- LEGENDA:**
- PIAZZOLA AEROGENERATORE
  - VIABILITA' ESISTENTE DA ADEGUARE
  - VIABILITA' DI PROGETTO
  - - - CAVIDOTTO
  - AREA DI CANTIERE
  - PERCORSO ACCESSO EST
  - PERCORSO ACCESSO OVEST
  - ARBUSTETO
  - BOSCO
  - ALBERI SINGOLI E IN FILARE
  - ⋯ TRATTO INTERFERENZA

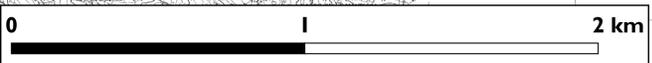


# ALLEGATO 4.1: INDIVIDUAZIONE DELLE INTERFERENZE SU CARTA TECNICA REGIONALE - DETTAGLIO

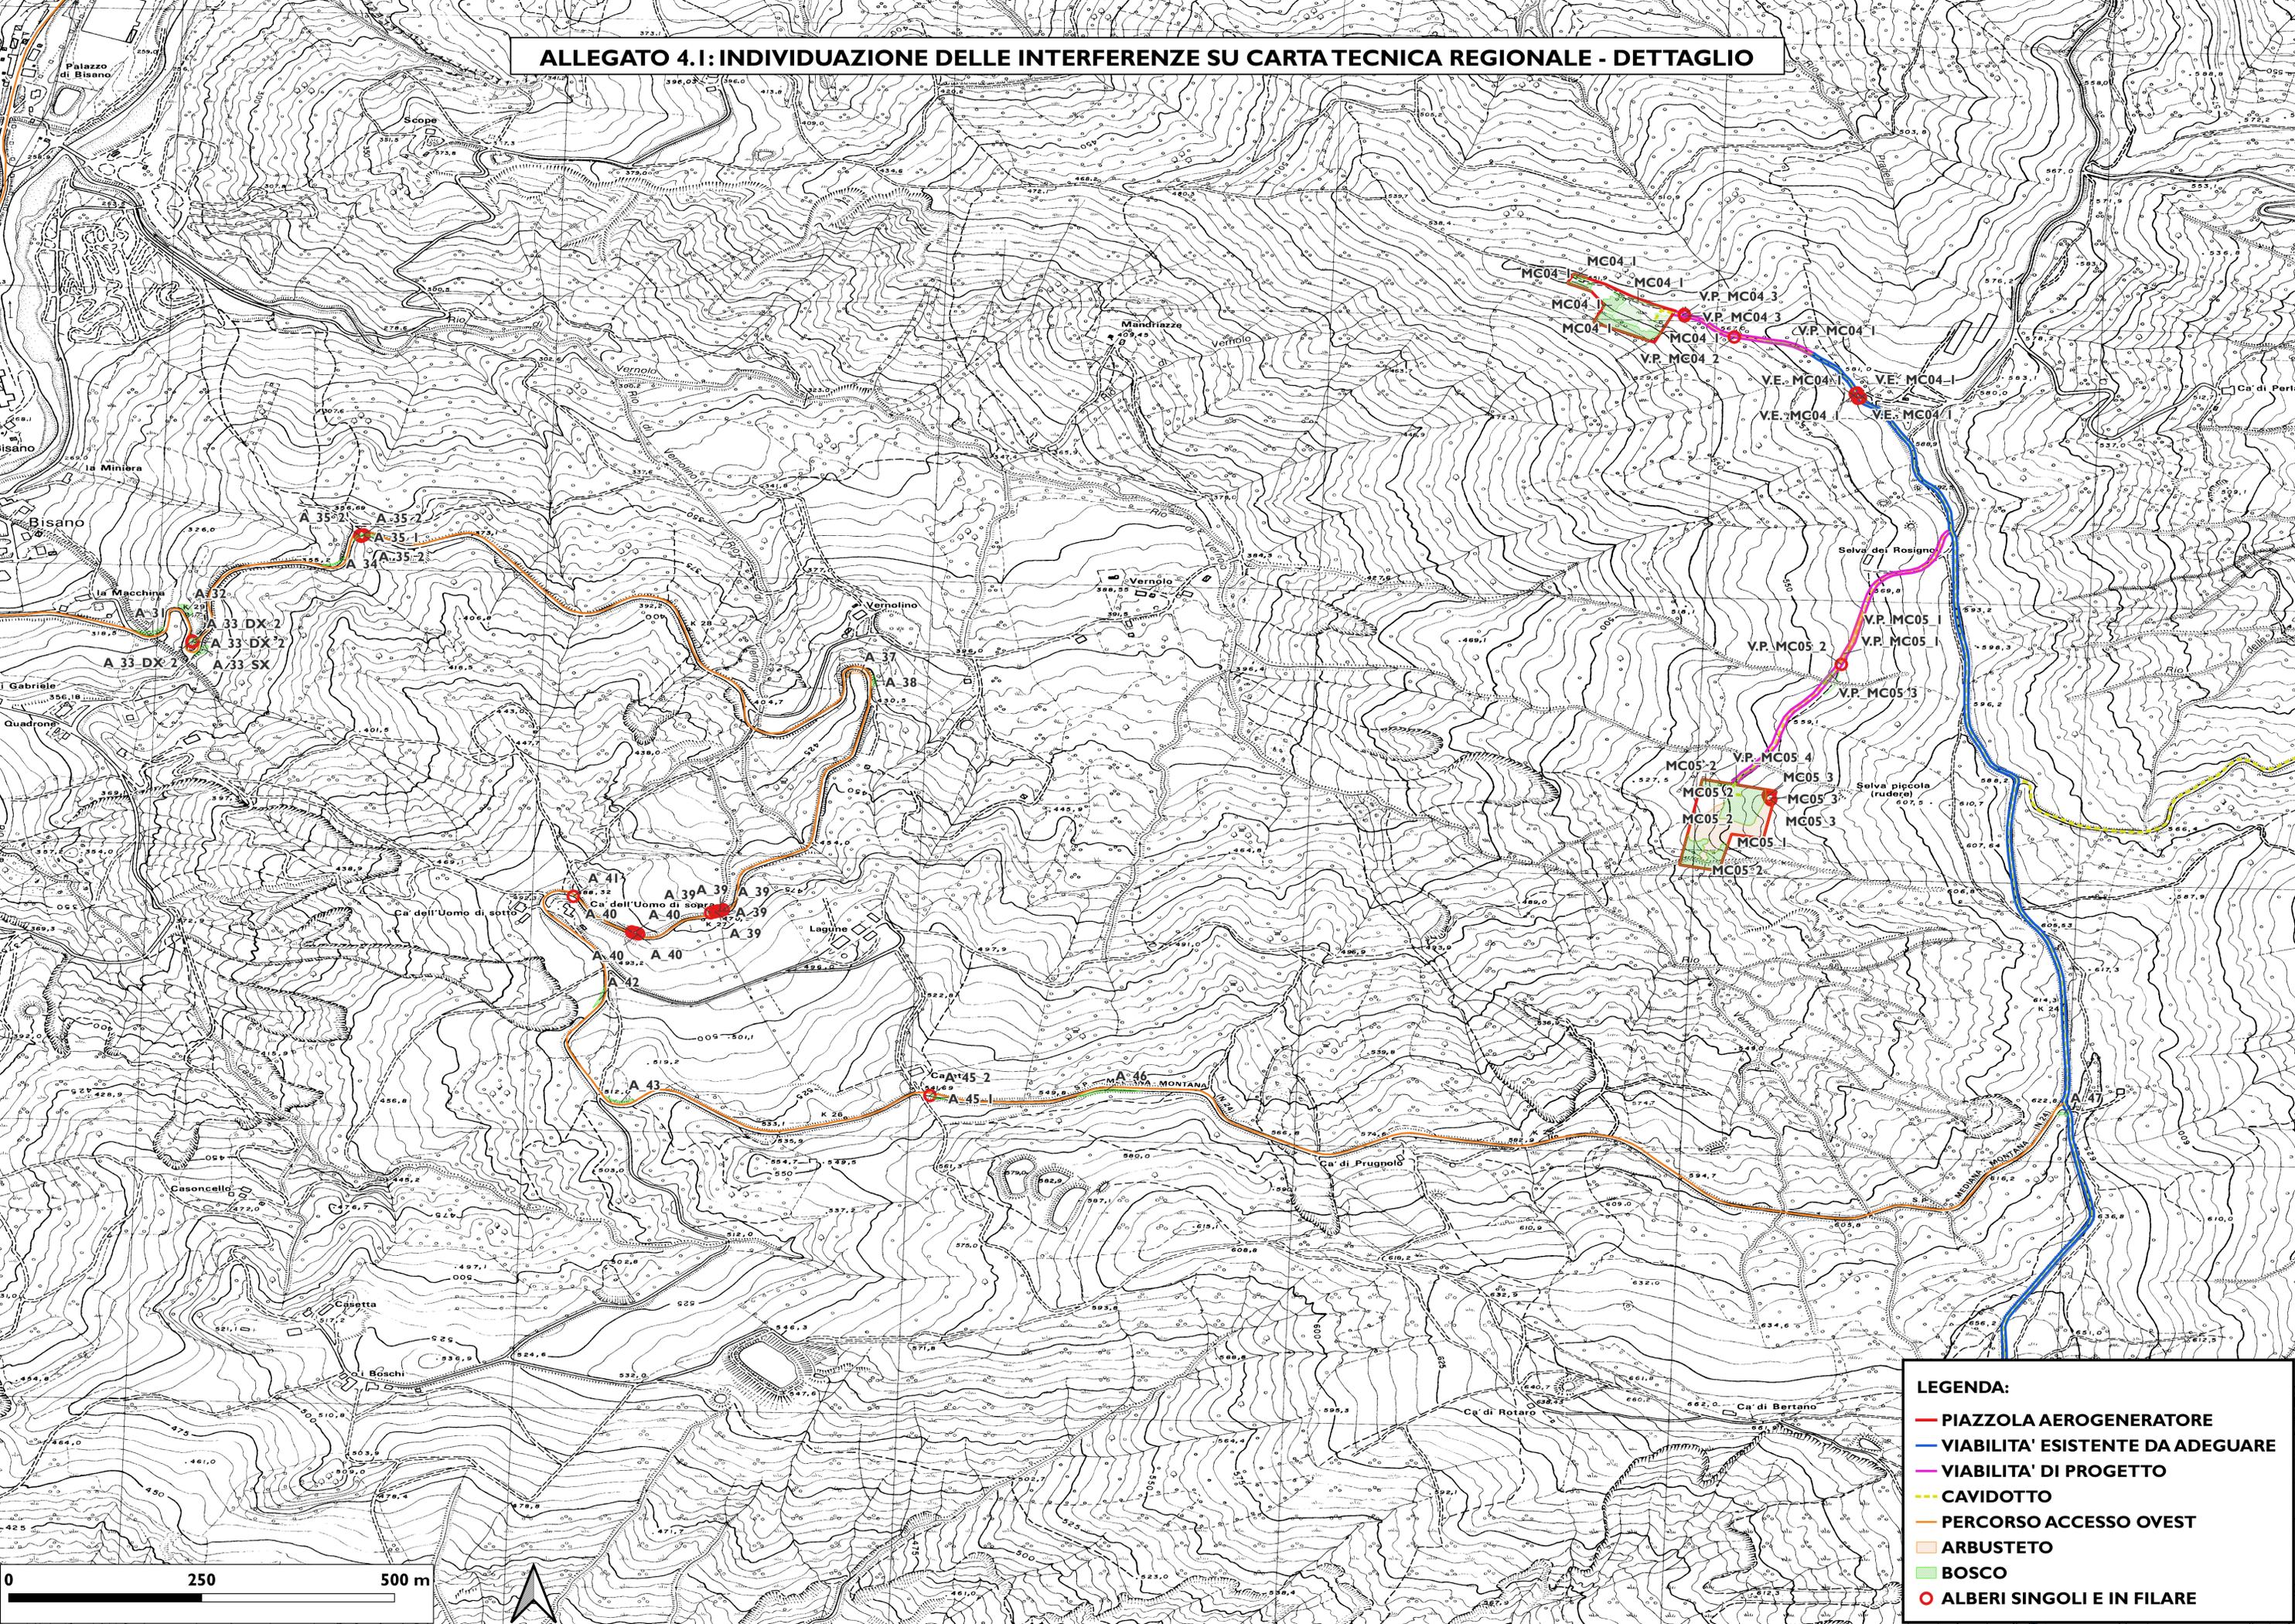


**LEGENDA:**

- PIAZZOLA AEROGENERATORE
- VIABILITA' ESISTENTE DA ADEGUARE
- VIABILITA' DI PROGETTO
- CAVIDOTTO
- PERCORSO ACCESSO OVEST
- ARBUSTETO
- BOSCO
- ALBERI SINGOLI E IN FILARE

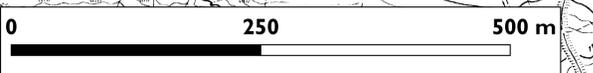


**ALLEGATO 4.2: INDIVIDUAZIONE DELLE INTERFERENZE SU CARTA TECNICA REGIONALE - DETTAGLIO**

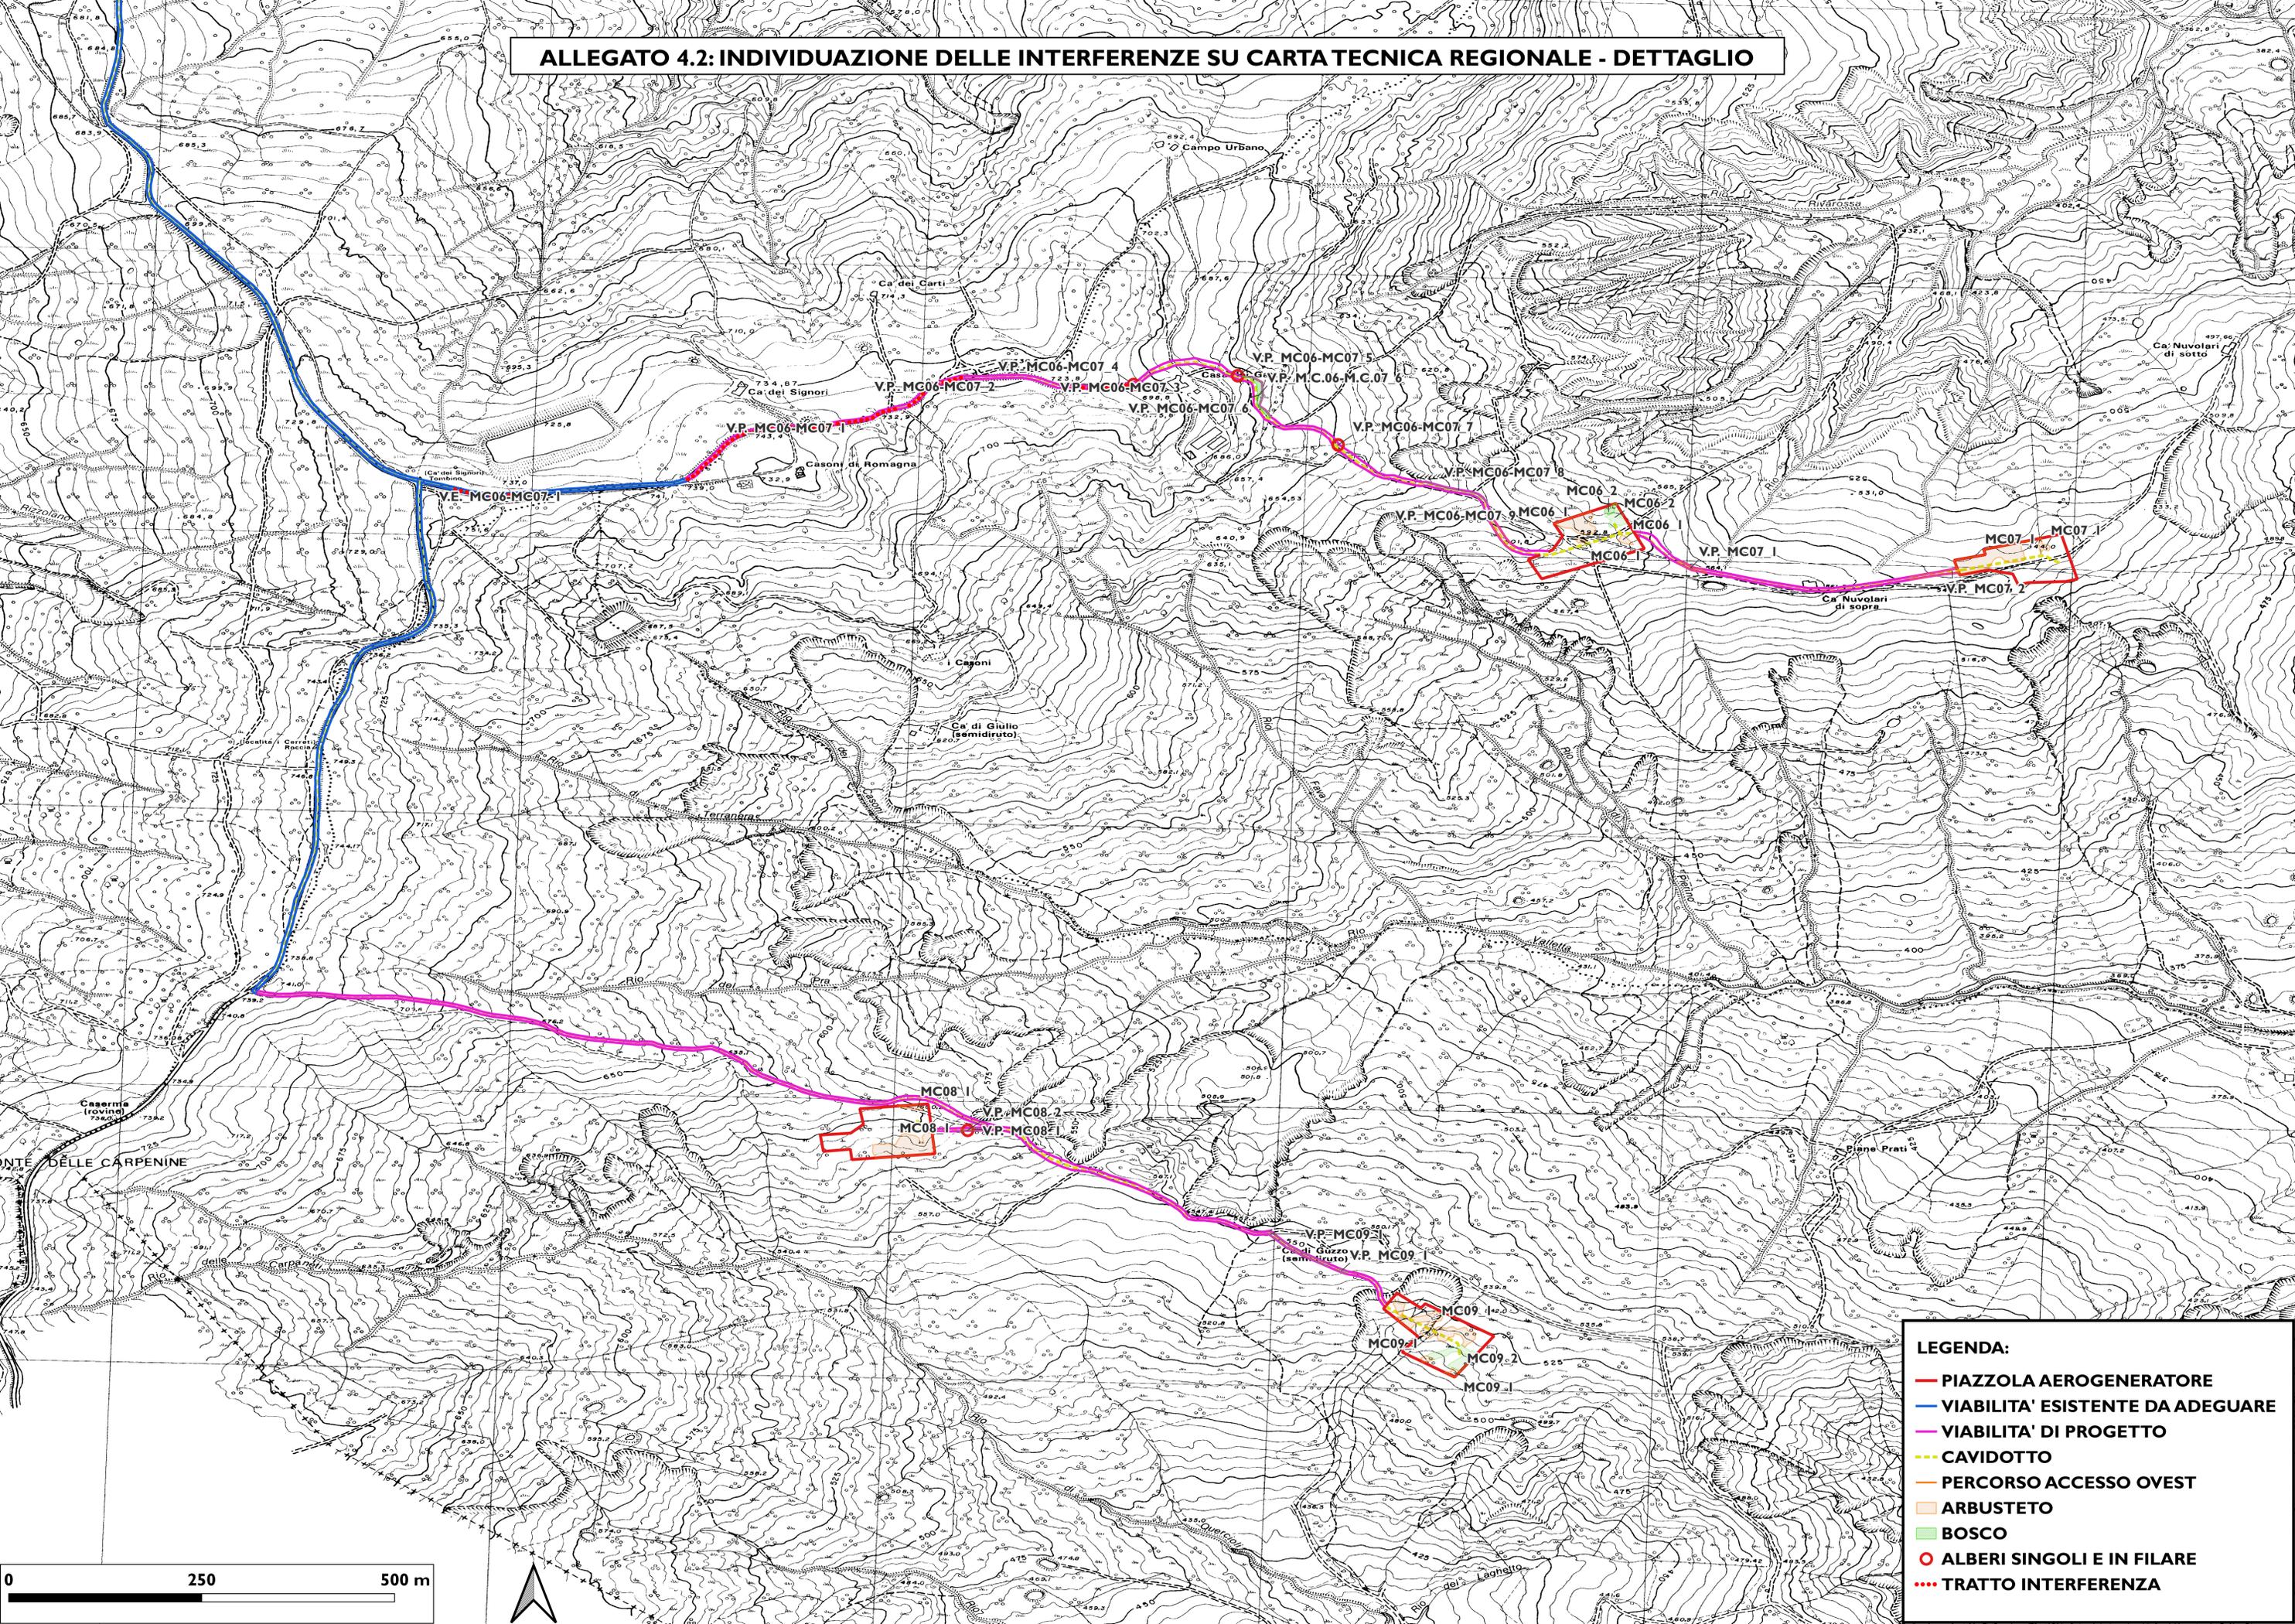

- LEGENDA:**
- PIAZZOLA AEROGENERATORE
  - VIABILITA' ESISTENTE DA ADEGUARE
  - VIABILITA' DI PROGETTO
  - CAVIDOTTO
  - PERCORSO ACCESSO OVEST
  - ARBUSTETO
  - BOSCO
  - ALBERI SINGOLI E IN FILARE
  - TRATTO INTERFERENZA

# ALLEGATO 4.3: INDIVIDUAZIONE DELLE INTERFERENZE SU CARTA TECNICA REGIONALE - DETTAGLIO

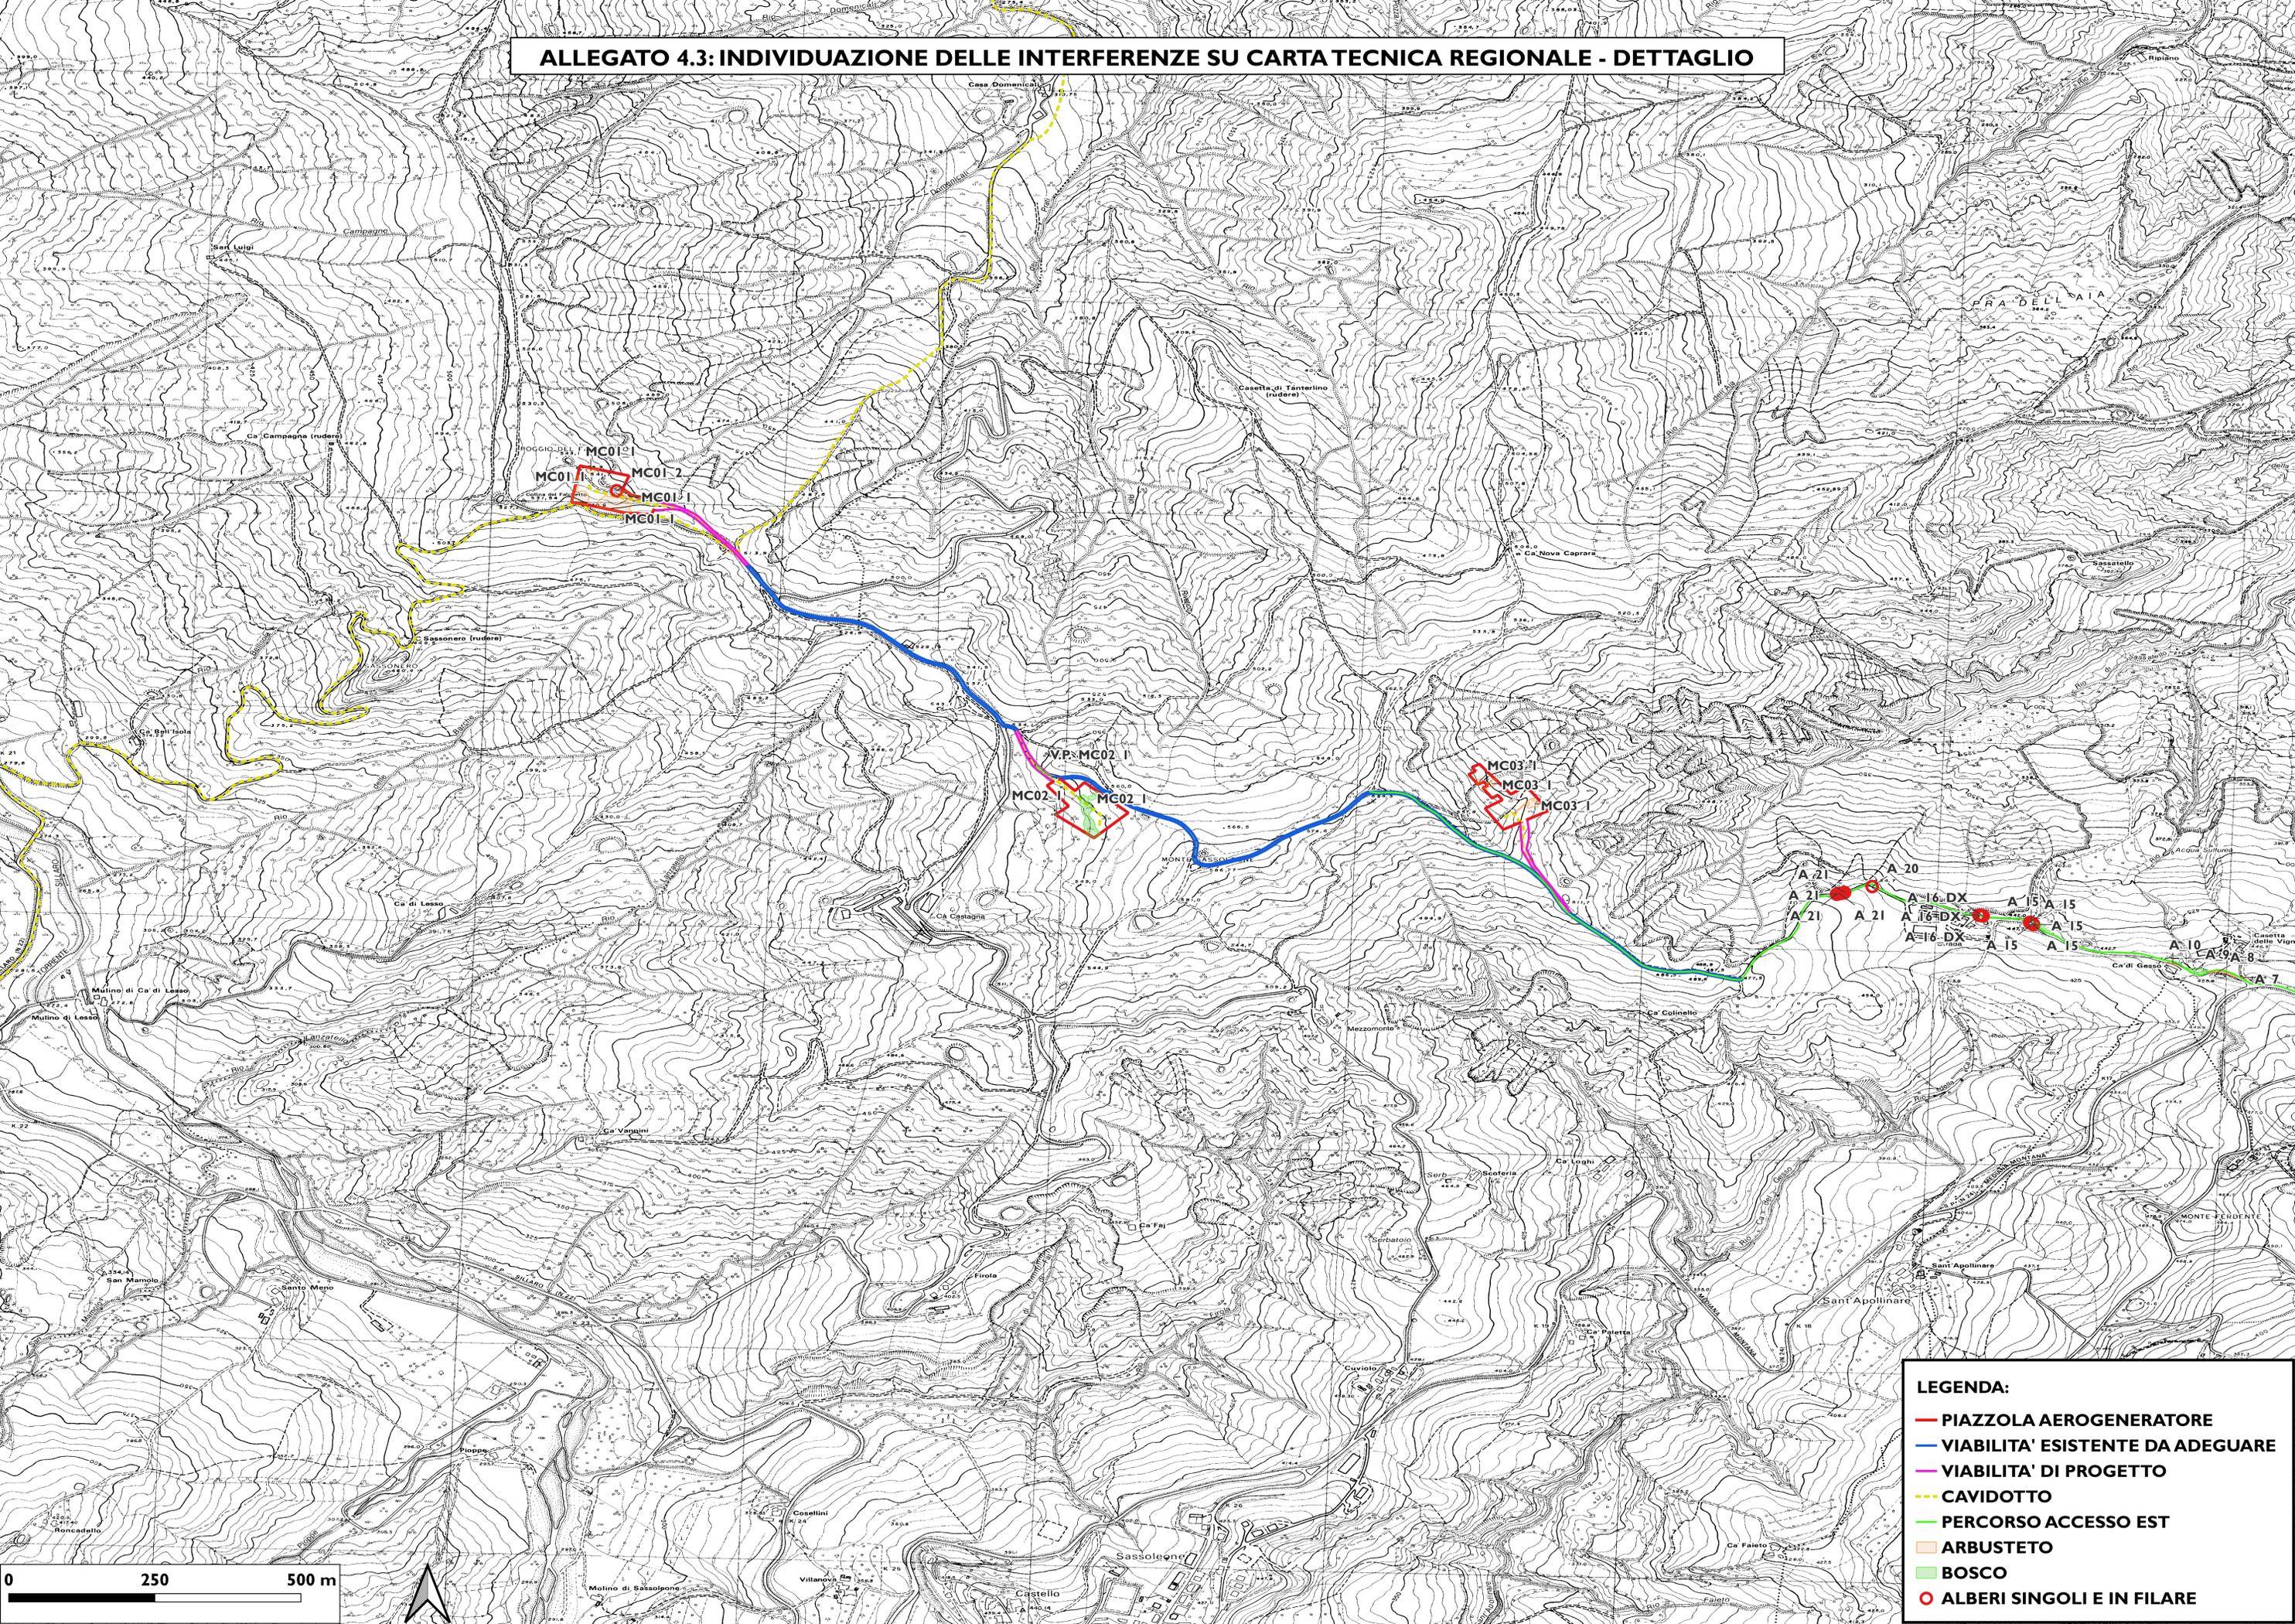

**LEGENDA:**

- PIAZZOLA AEROGENERATORE
- VIABILITA' ESISTENTE DA ADEGUARE
- VIABILITA' DI PROGETTO
- CAVIDOTTO
- PERCORSO ACCESSO EST
- ARBUSTETO
- BOSCO
- ALBERI SINGOLI E IN FILARE