

# AUTORIZZAZIONE UNICA EX D. LGS. N. 387/2003



## PROGETTO DEFINITIVO PARCO EOLICO EMILIA

Titolo elaborato:

### ALLEGATO 5: INDIVIDUAZIONE DEI TAGLI ARBOREI SU CARTA TECNICA REGIONALE

MIC-AND	RB	GD	EMISSIONE	20/12/23	0	0
REDATTO	CONTR.	APPROV.	DESCRIZIONE REVISIONE DOCUMENTO	DATA	REV	

#### PROPONENTE



**EMILIA PRIME S.R.L.**

VIA A. DE GASPERI N. 8  
74023 GROTTAGLIE (TA)



#### CONSULENZA



**GE.CO.D'OR S.R.L.**

VIA A. DE GASPERI N. 8  
74023 GROTTAGLIE (TA)



#### PROGETTISTA

ING. GAETANO D'ORONZIO  
VIA GOITO 14 – COLOBRARO (MT)

#### CONSULENZA AGRONOMICA E FORESTALE

DOTT. AGRONOMO GIUSEPPE MICELI  
VIALE S. AMBROGIO 19- PIACENZA (PC)  
DOTT. FORESTALE MARCO ANDREOLI  
VIA P. GIORDANI 15 – PIACENZA (PC)

Codice  
MCSA145e


Formato  
A1

Scala  
/


Foglio  
0 di 4




**ALLEGATO 5: INDIVIDUAZIONE DEI TAGLI ARBOREI SU CARTA TECNICA REGIONALE**

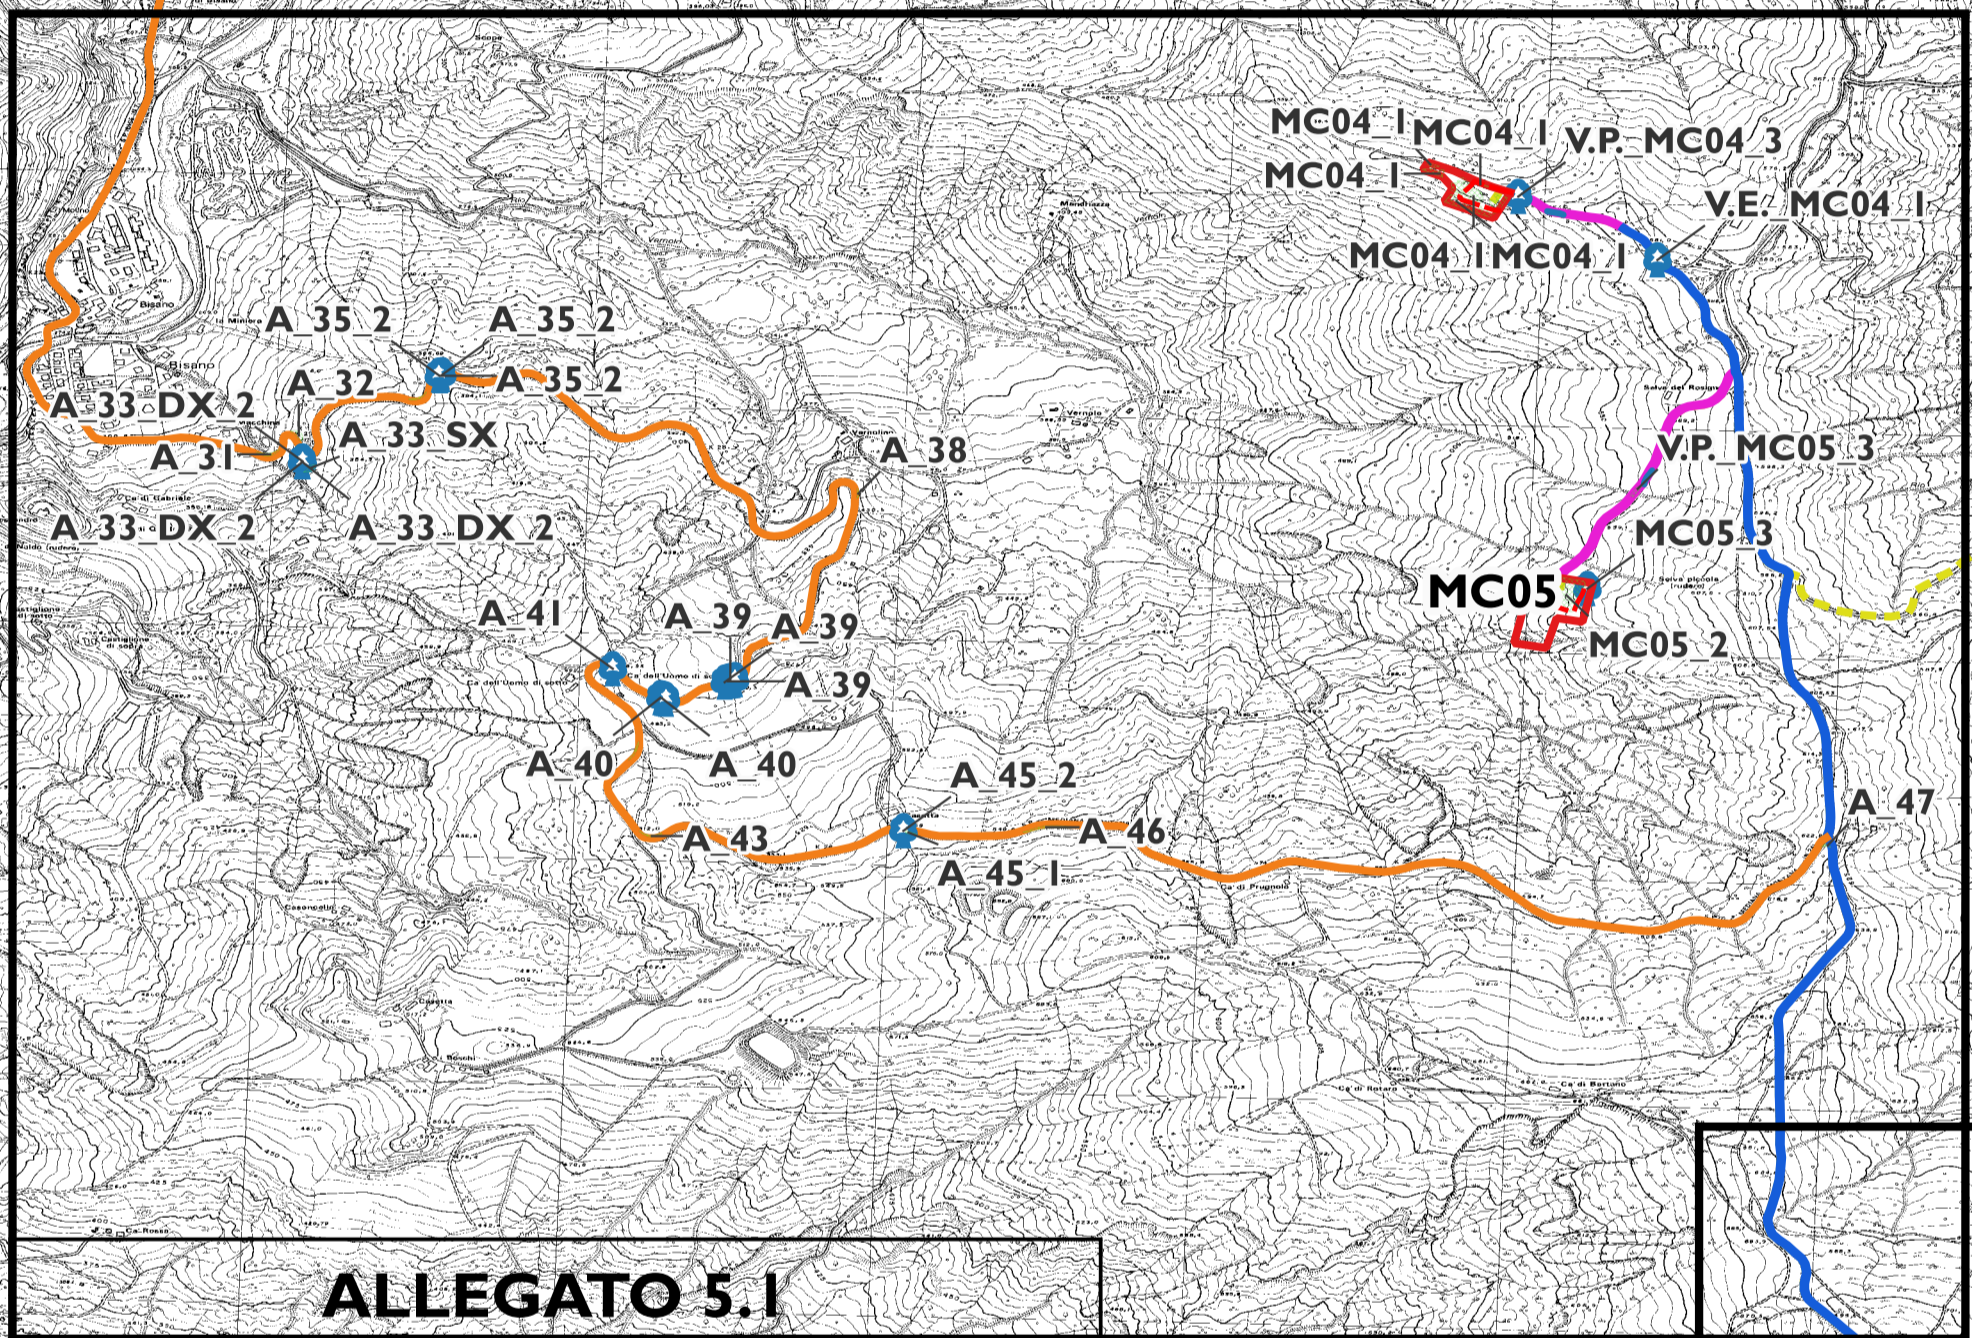

**ALLEGATO 5.1**

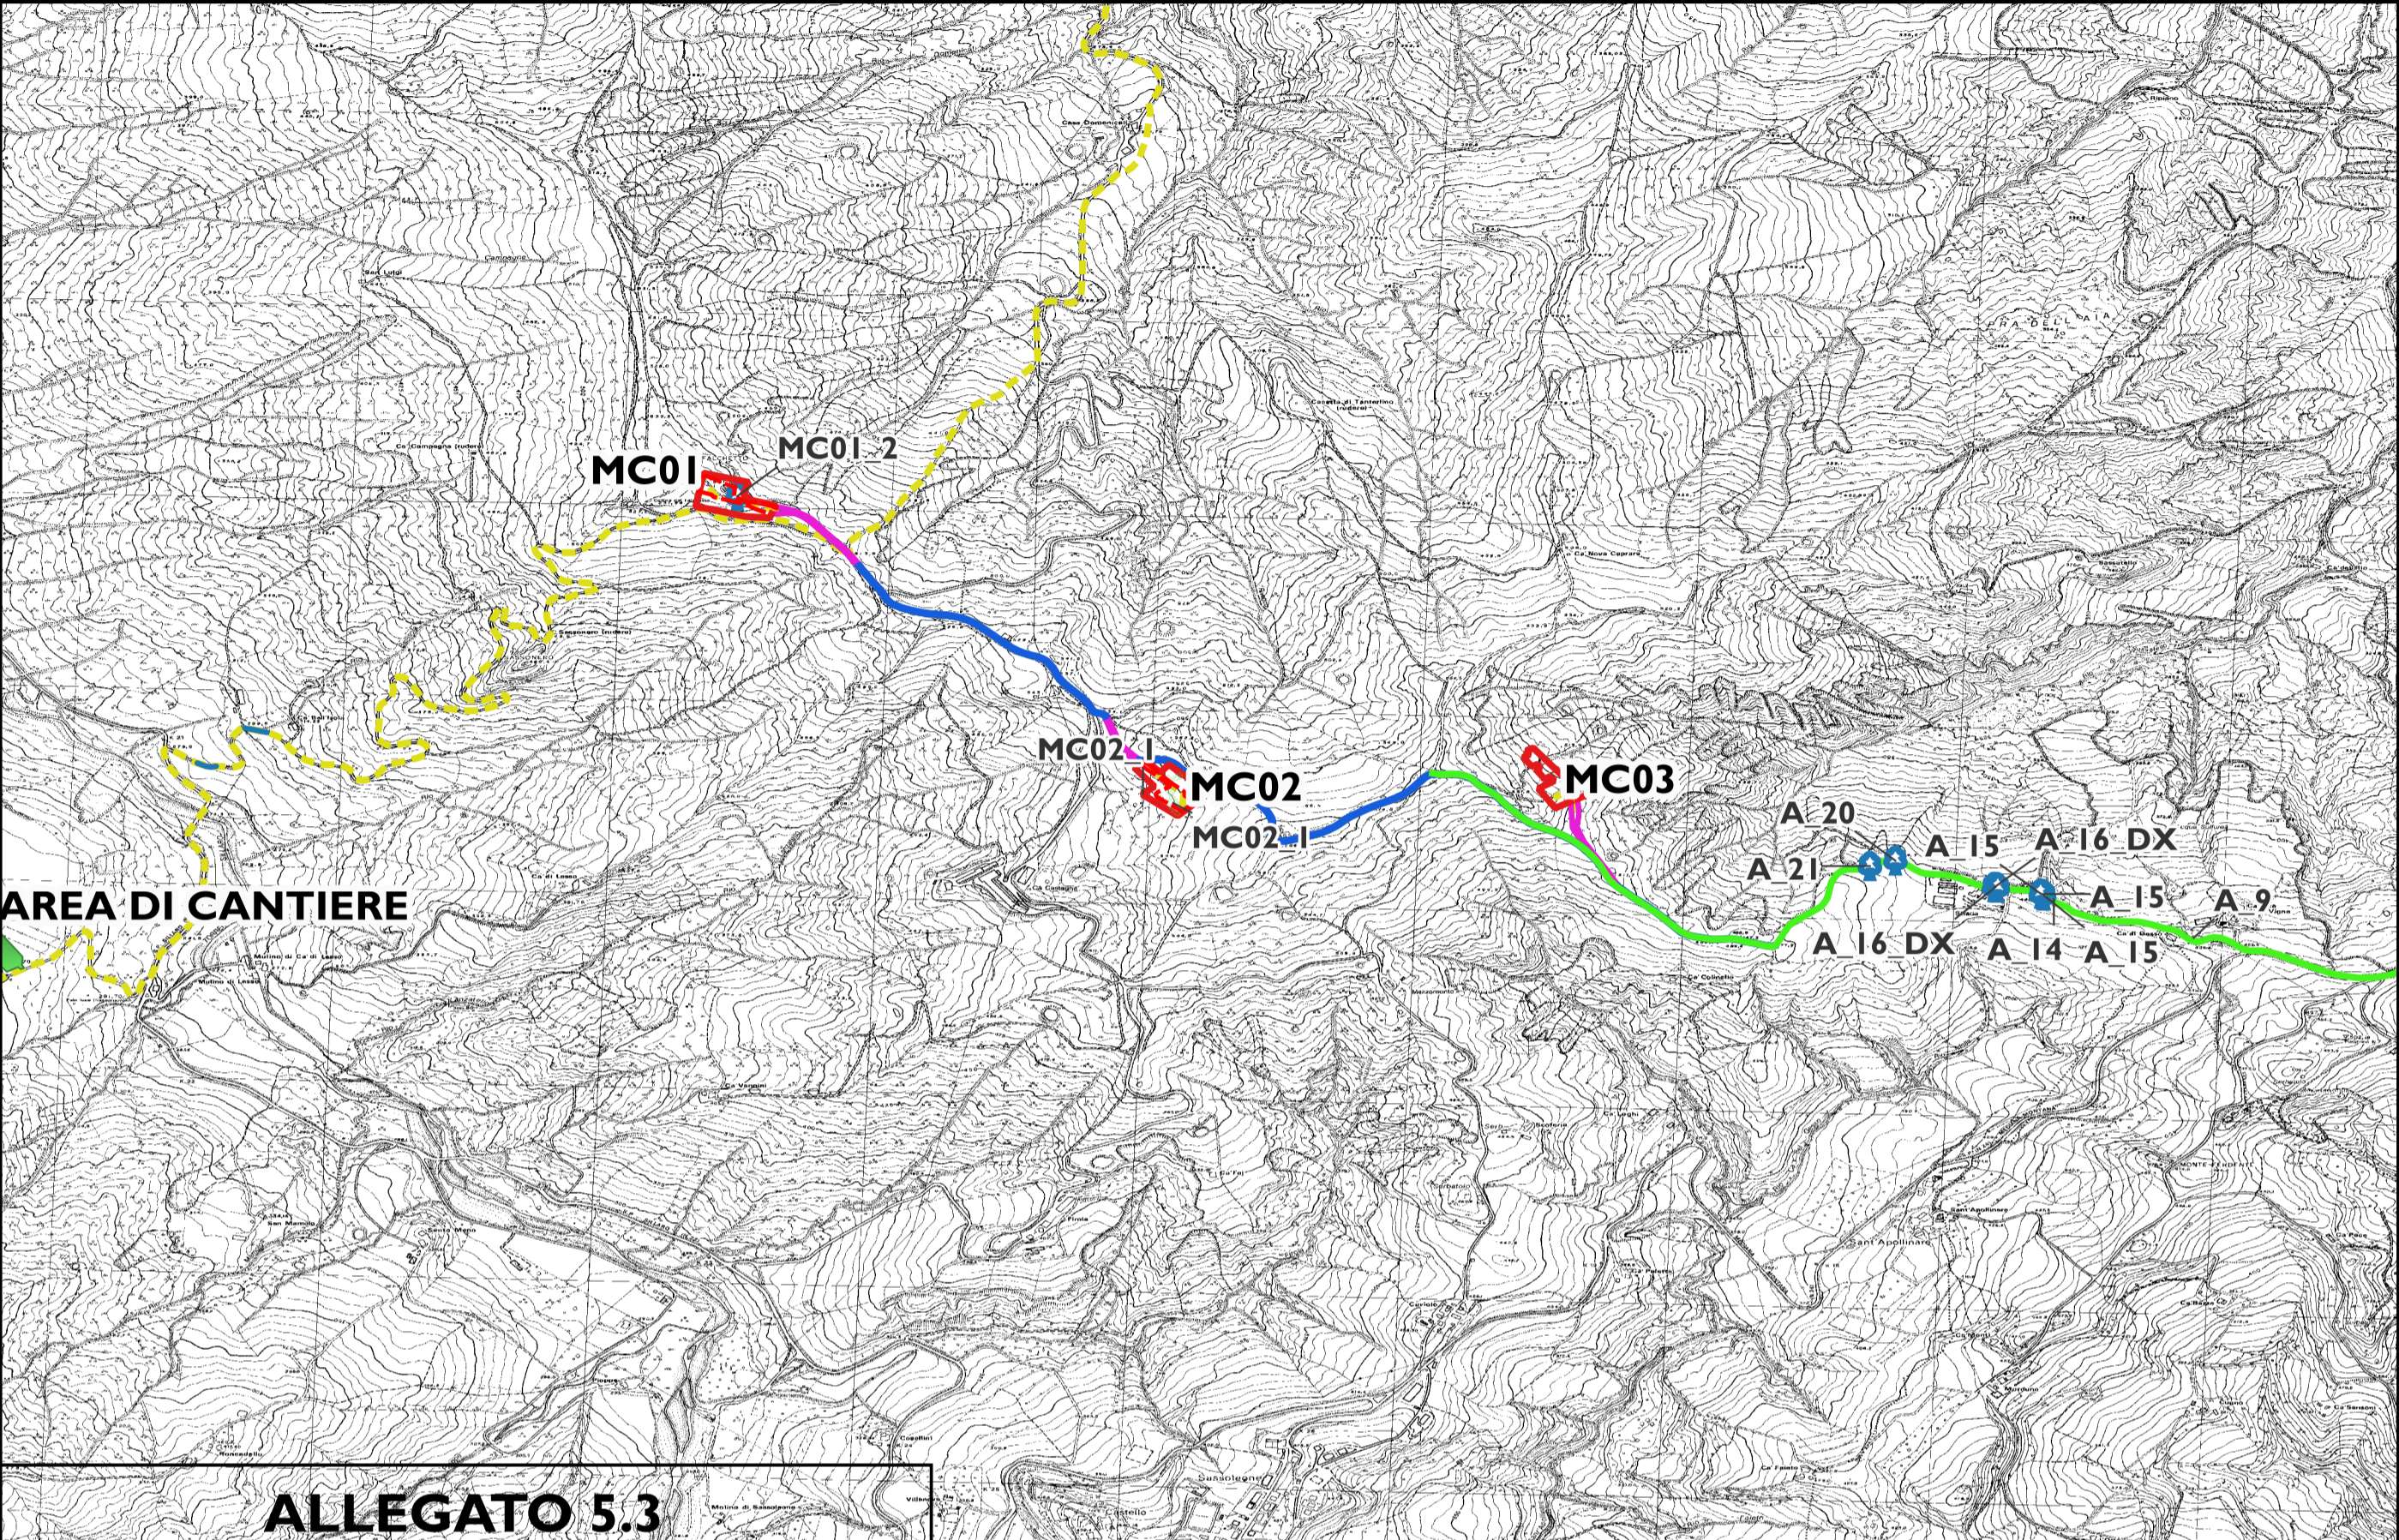


**ALLEGATO 5.3**

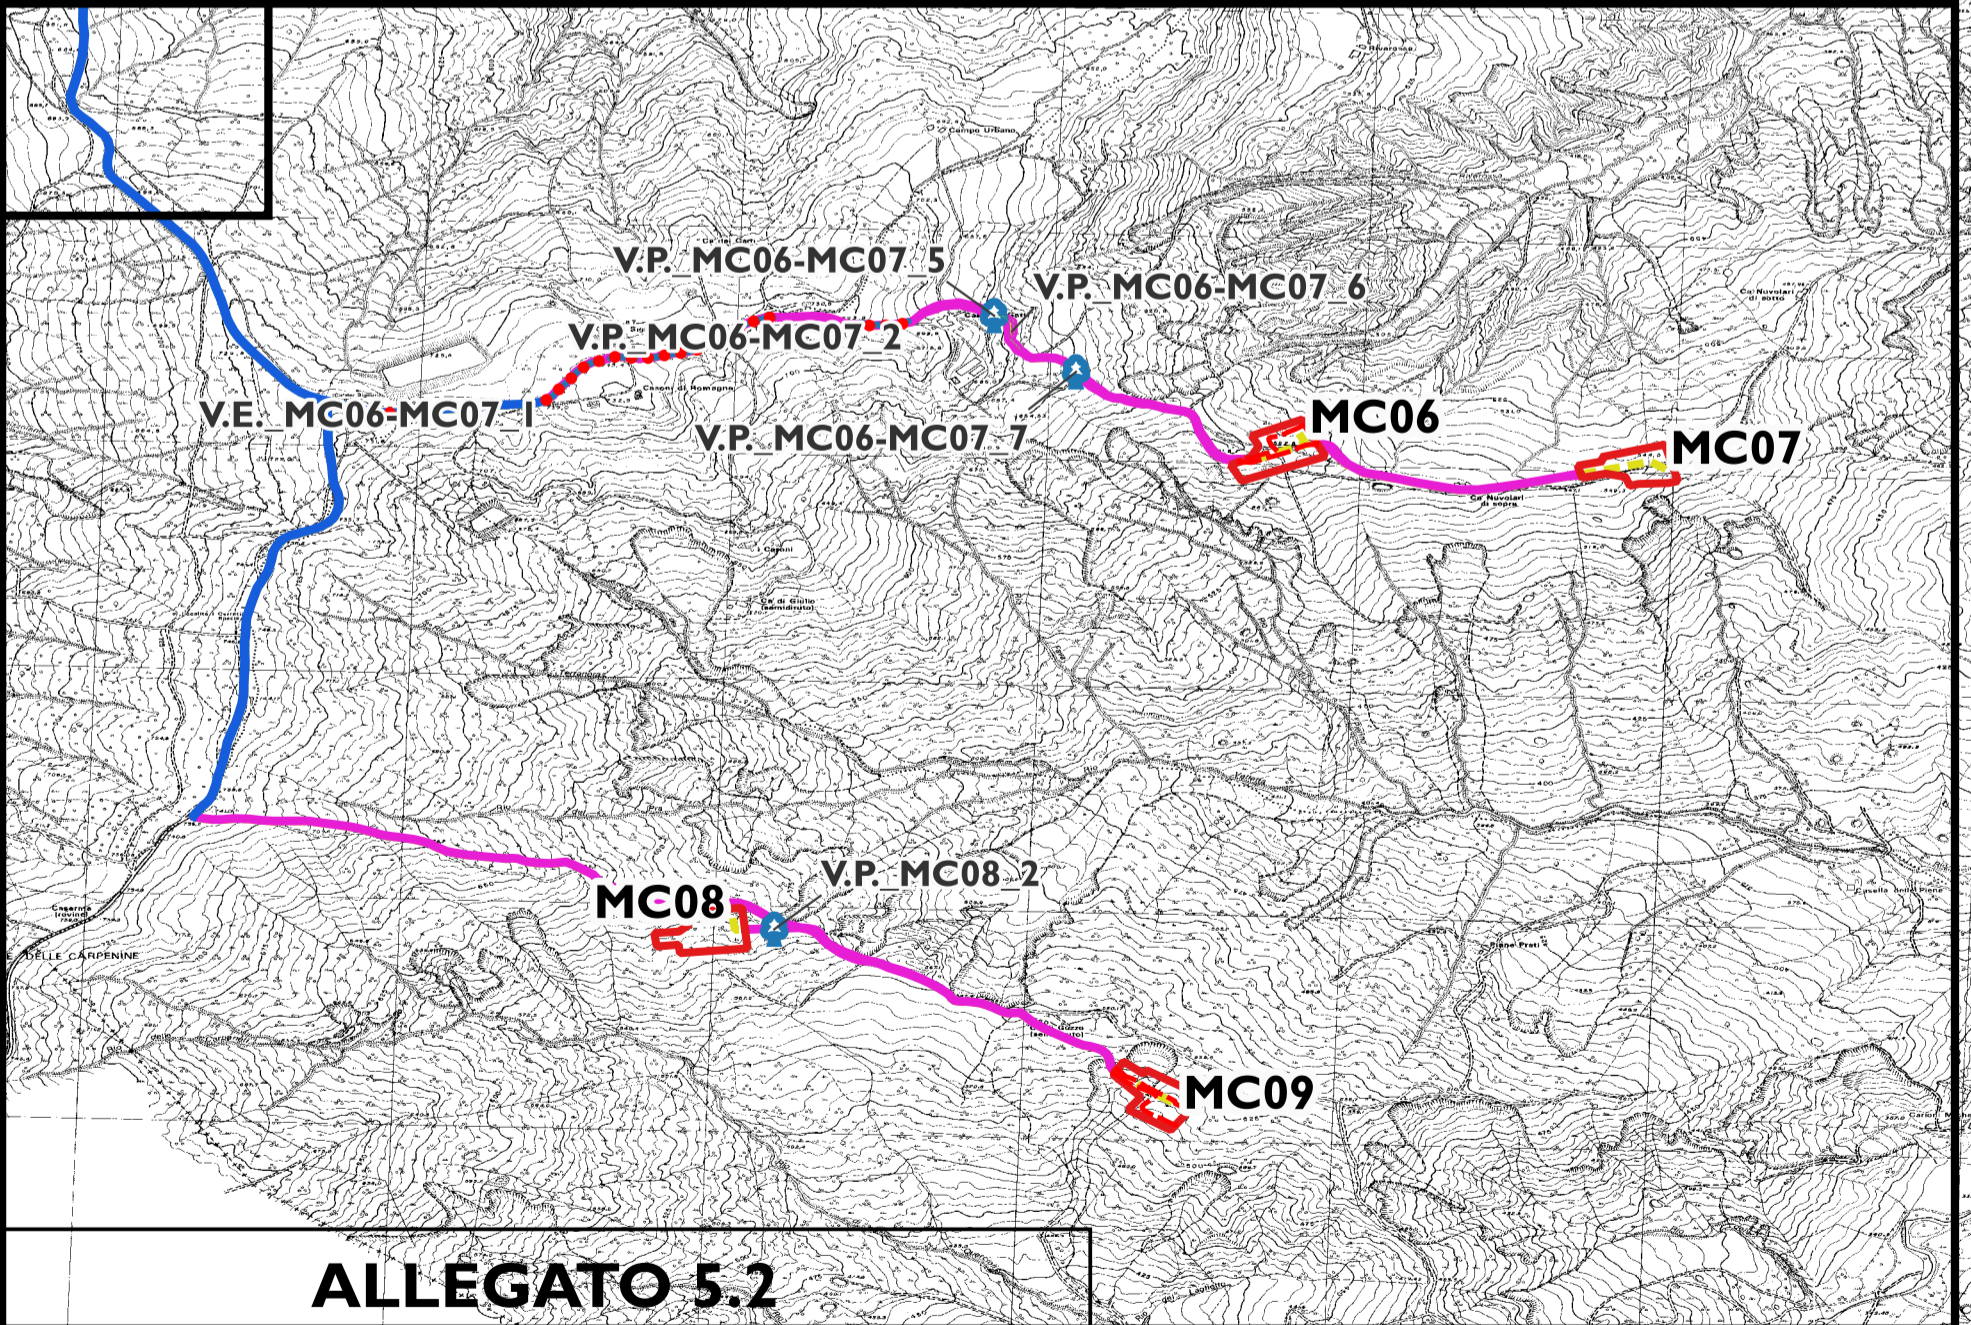


**ALLEGATO 5.2**

- LEGENDA:**
- BOSCO
  - ALBERO SINGOLO
  - PIAZZOLA AEROGENERATORE
  - VIABILITA' ESISTENTE DA ADEGUARE
  - VIABILITA' DI PROGETTO
  - CAVIDOTTO
  - AREA DI CANTIERE
  - PERCORSO ACCESSO EST
  - PERCORSO ACCESSO OVEST

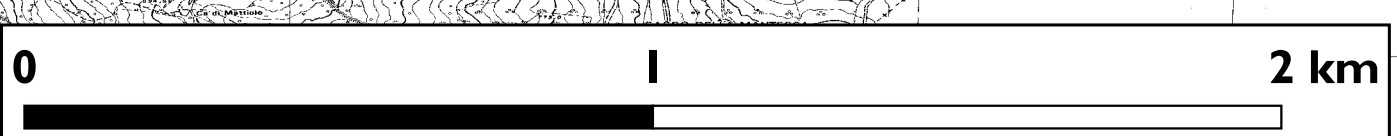




# ALLEGATO 5.1: INDIVIDUAZIONE DEI TAGLI ARBOREI SU CARTA TECNICA REGIONALE - DETTAGLIO

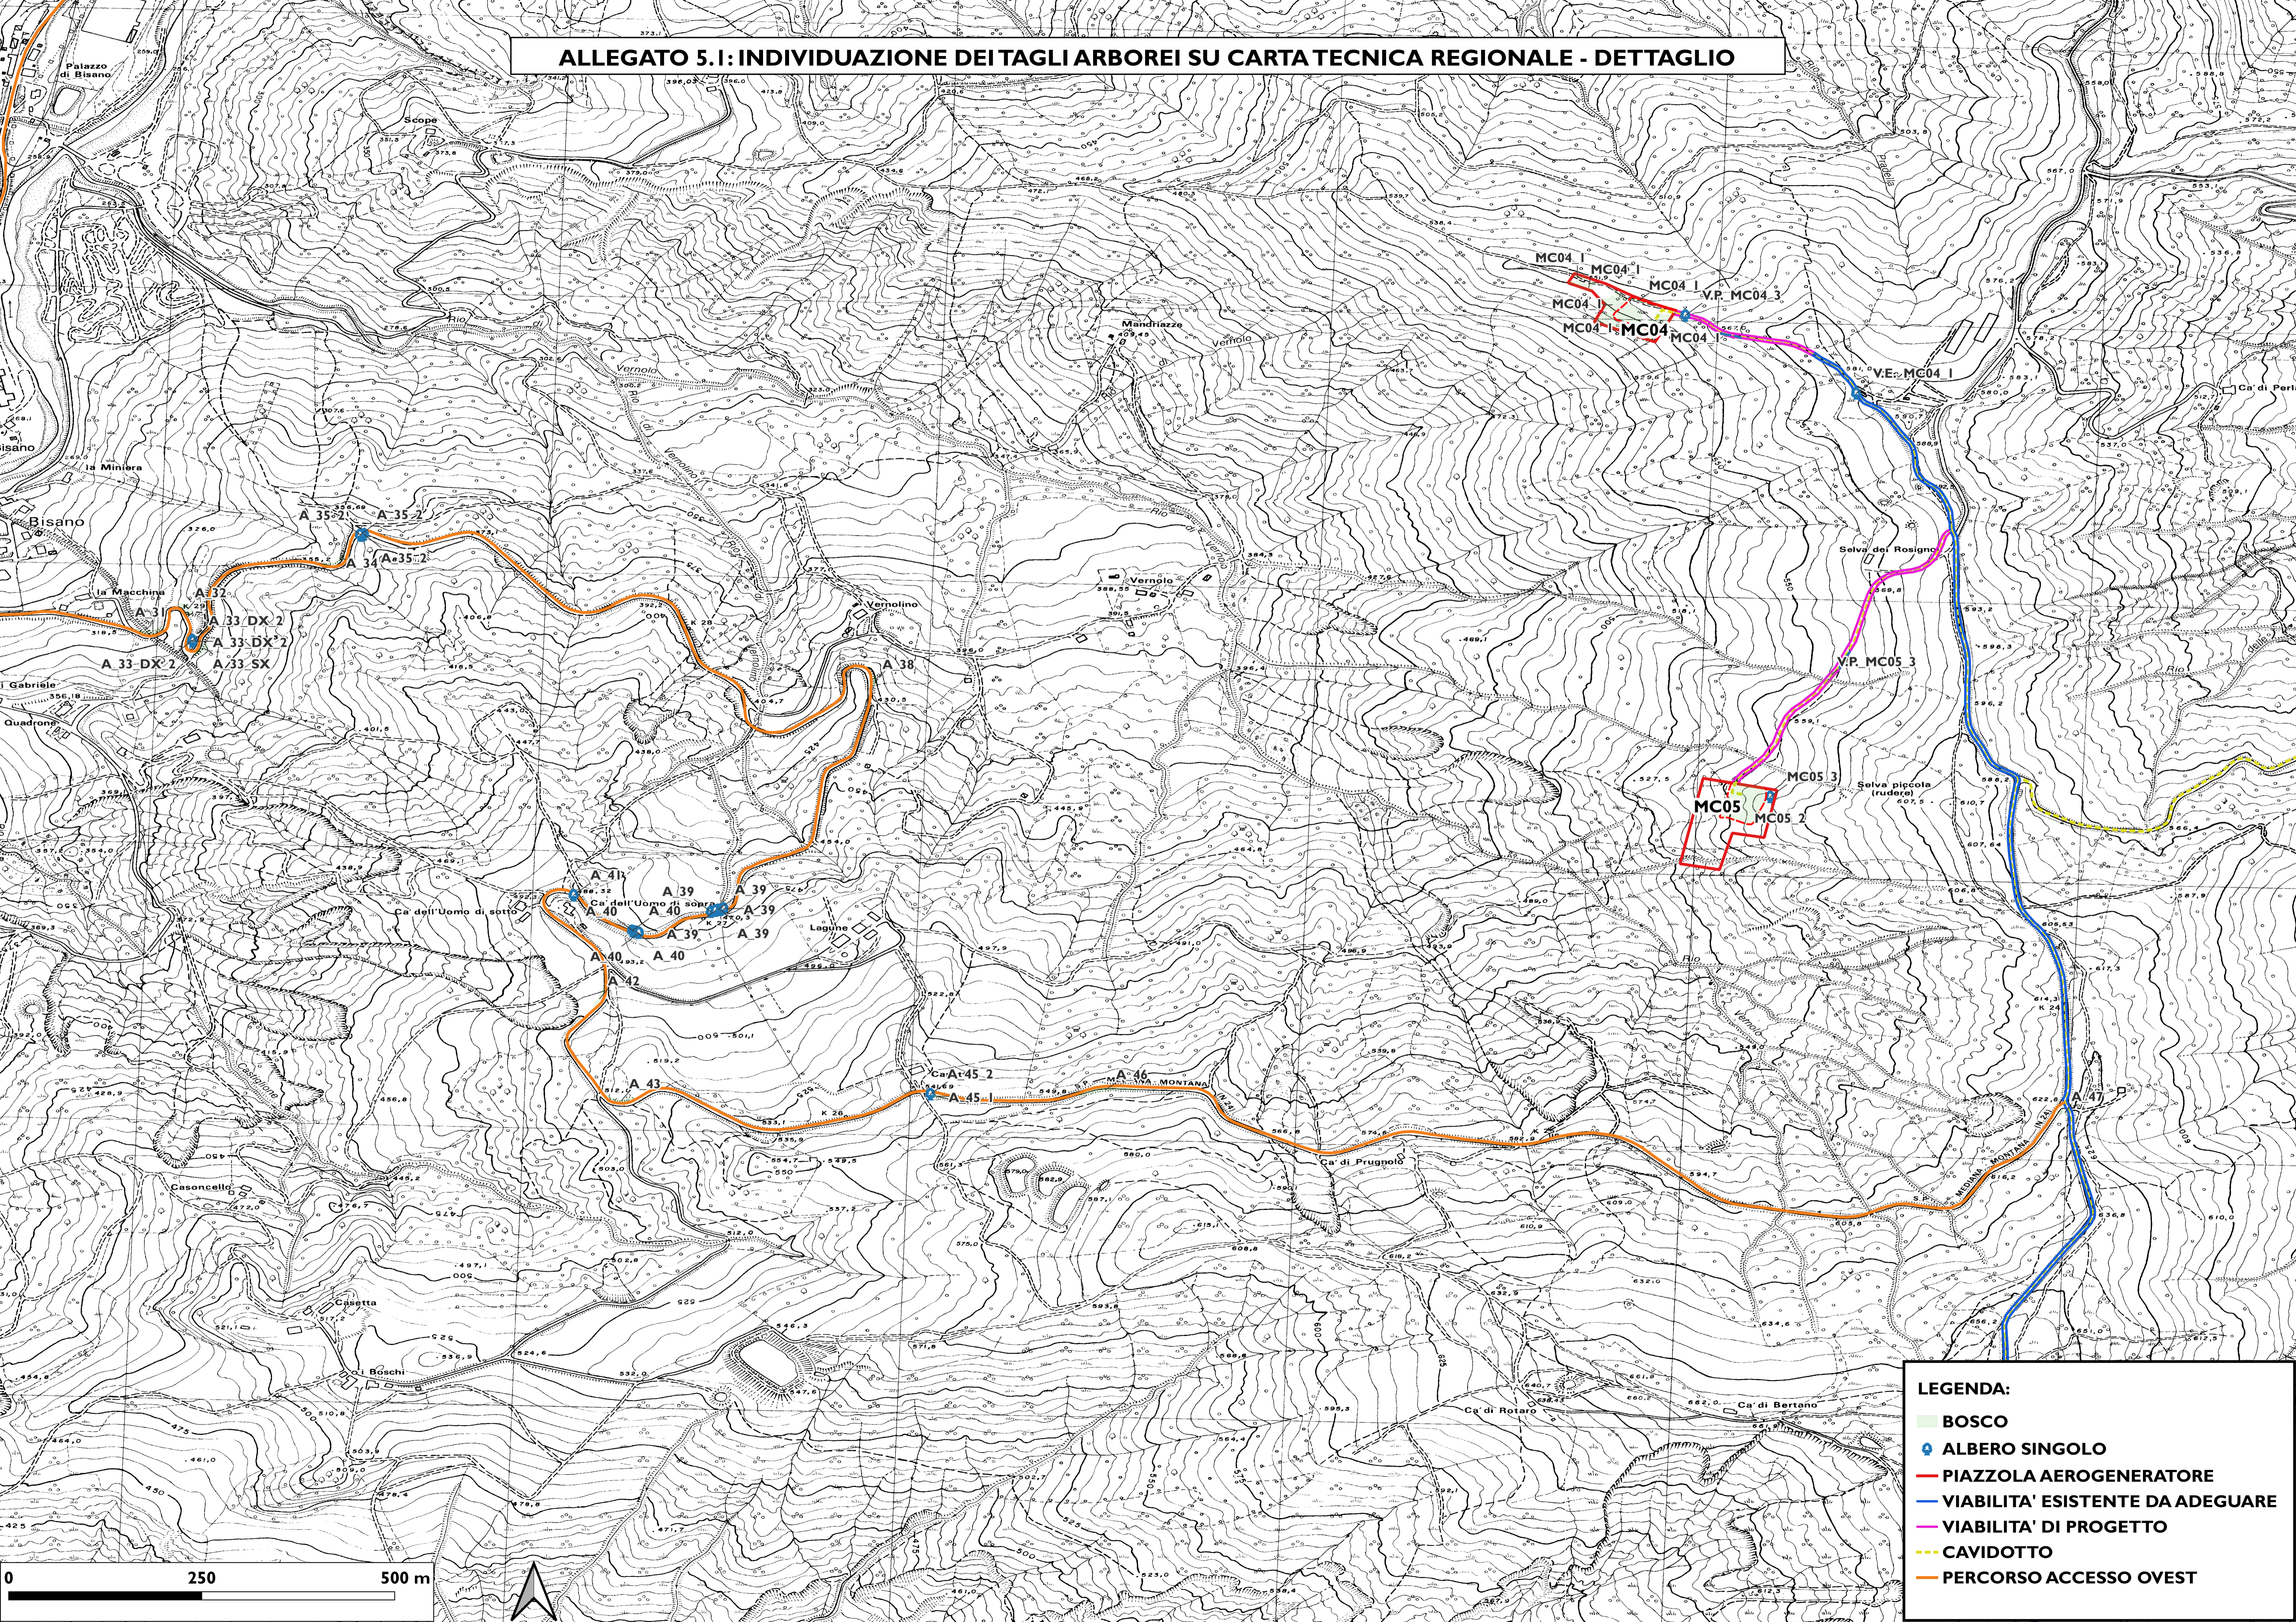


**LEGENDA:**

- BOSCO
- ALBERO SINGOLO
- PIAZZOLA AEROGENERATORE
- VIABILITA' ESISTENTE DA ADEGUARE
- VIABILITA' DI PROGETTO
- CAVIDOTTO
- PERCORSO ACCESSO OVEST

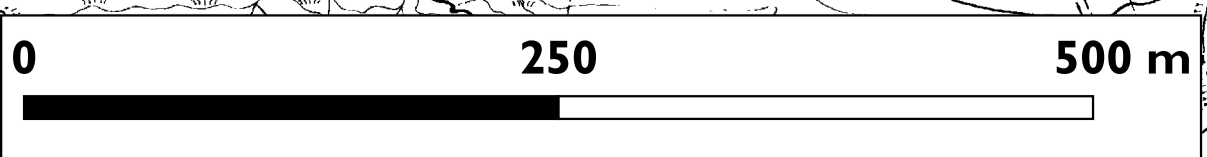





ALLEGATO 5.2: INDIVIDUAZIONE DEI TAGLI ARBOREI SU CARTA TECNICA REGIONALE - DETTAGLIO

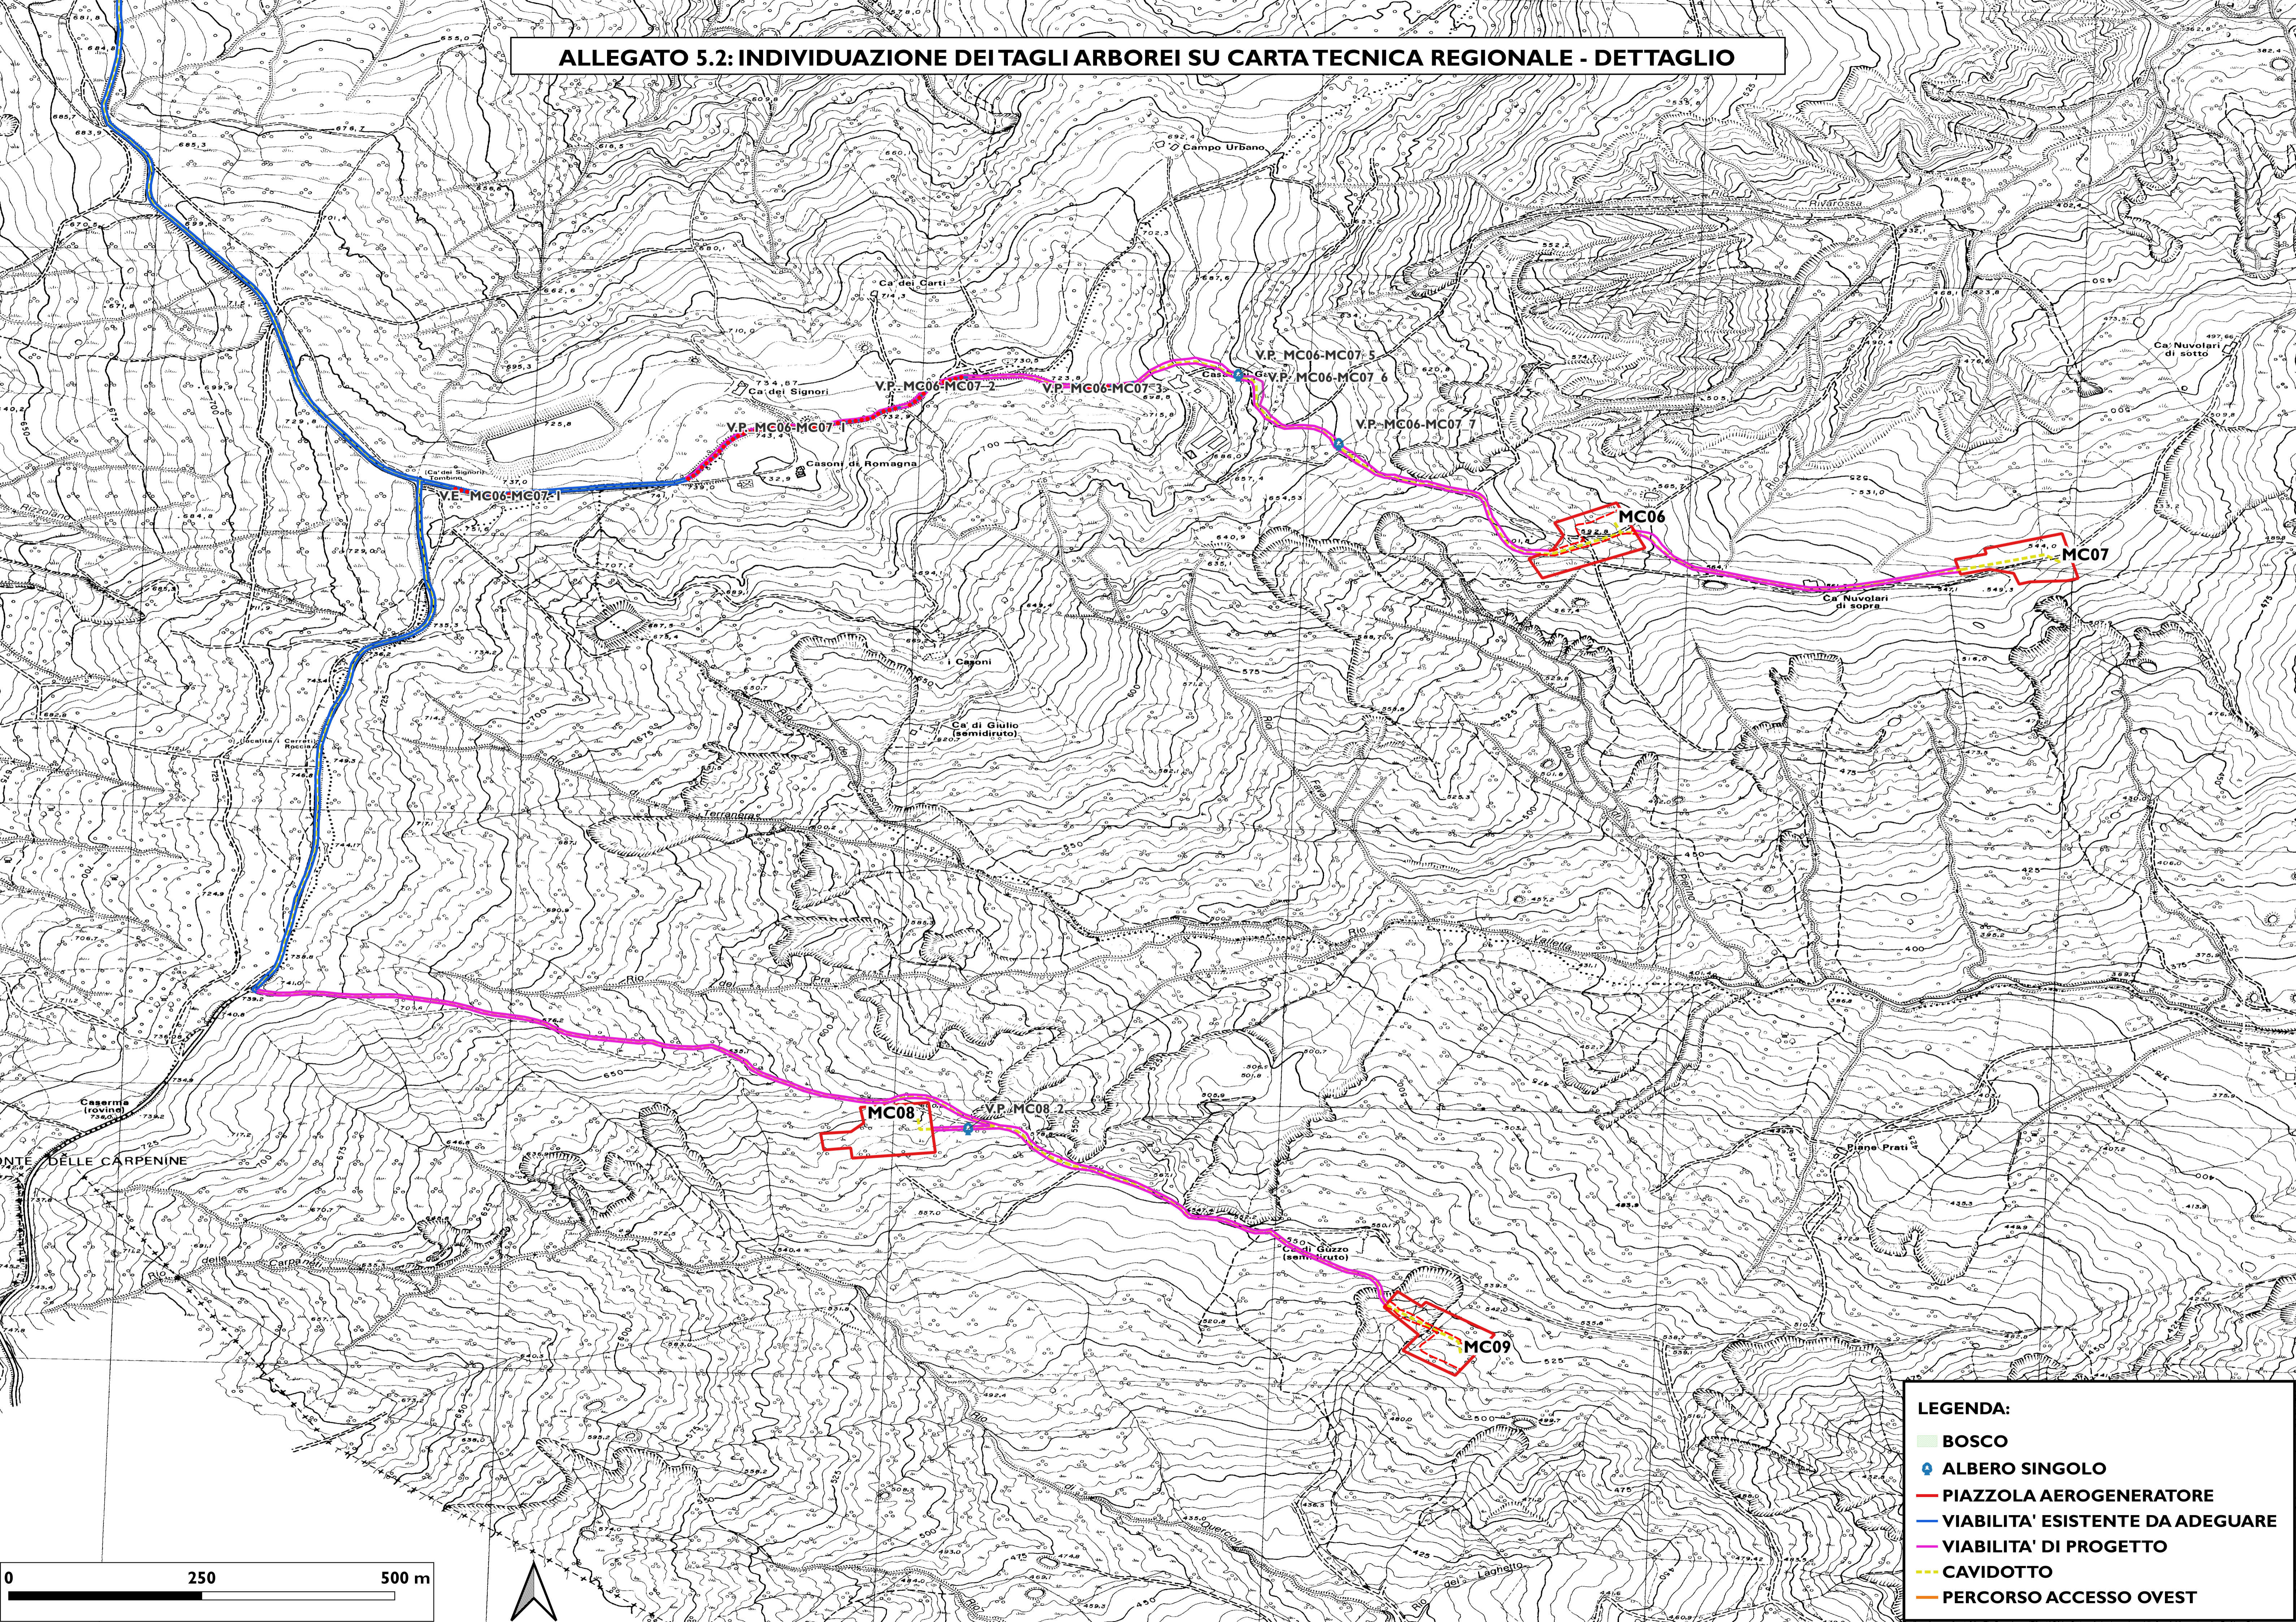


**LEGENDA:**

- BOSCO
- ALBERO SINGOLO
- PIAZZOLA AEROGENERATORE
- VIABILITA' ESISTENTE DA ADEGUARE
- VIABILITA' DI PROGETTO
- CAVIDOTTO
- PERCORSO ACCESSO OVEST

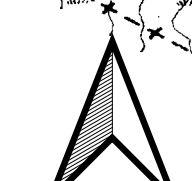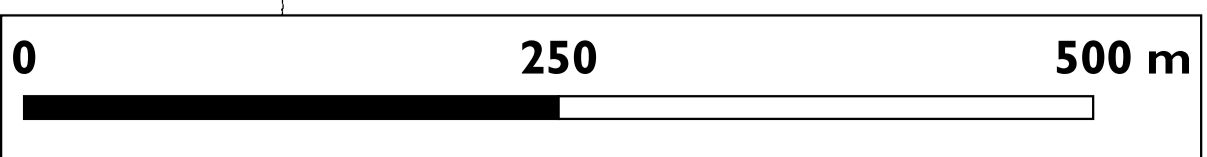



**ALLEGATO 5.3: INDIVIDUAZIONE DEI TAGLI ARBOREI SU CARTA TECNICA REGIONALE - DETTAGLIO**

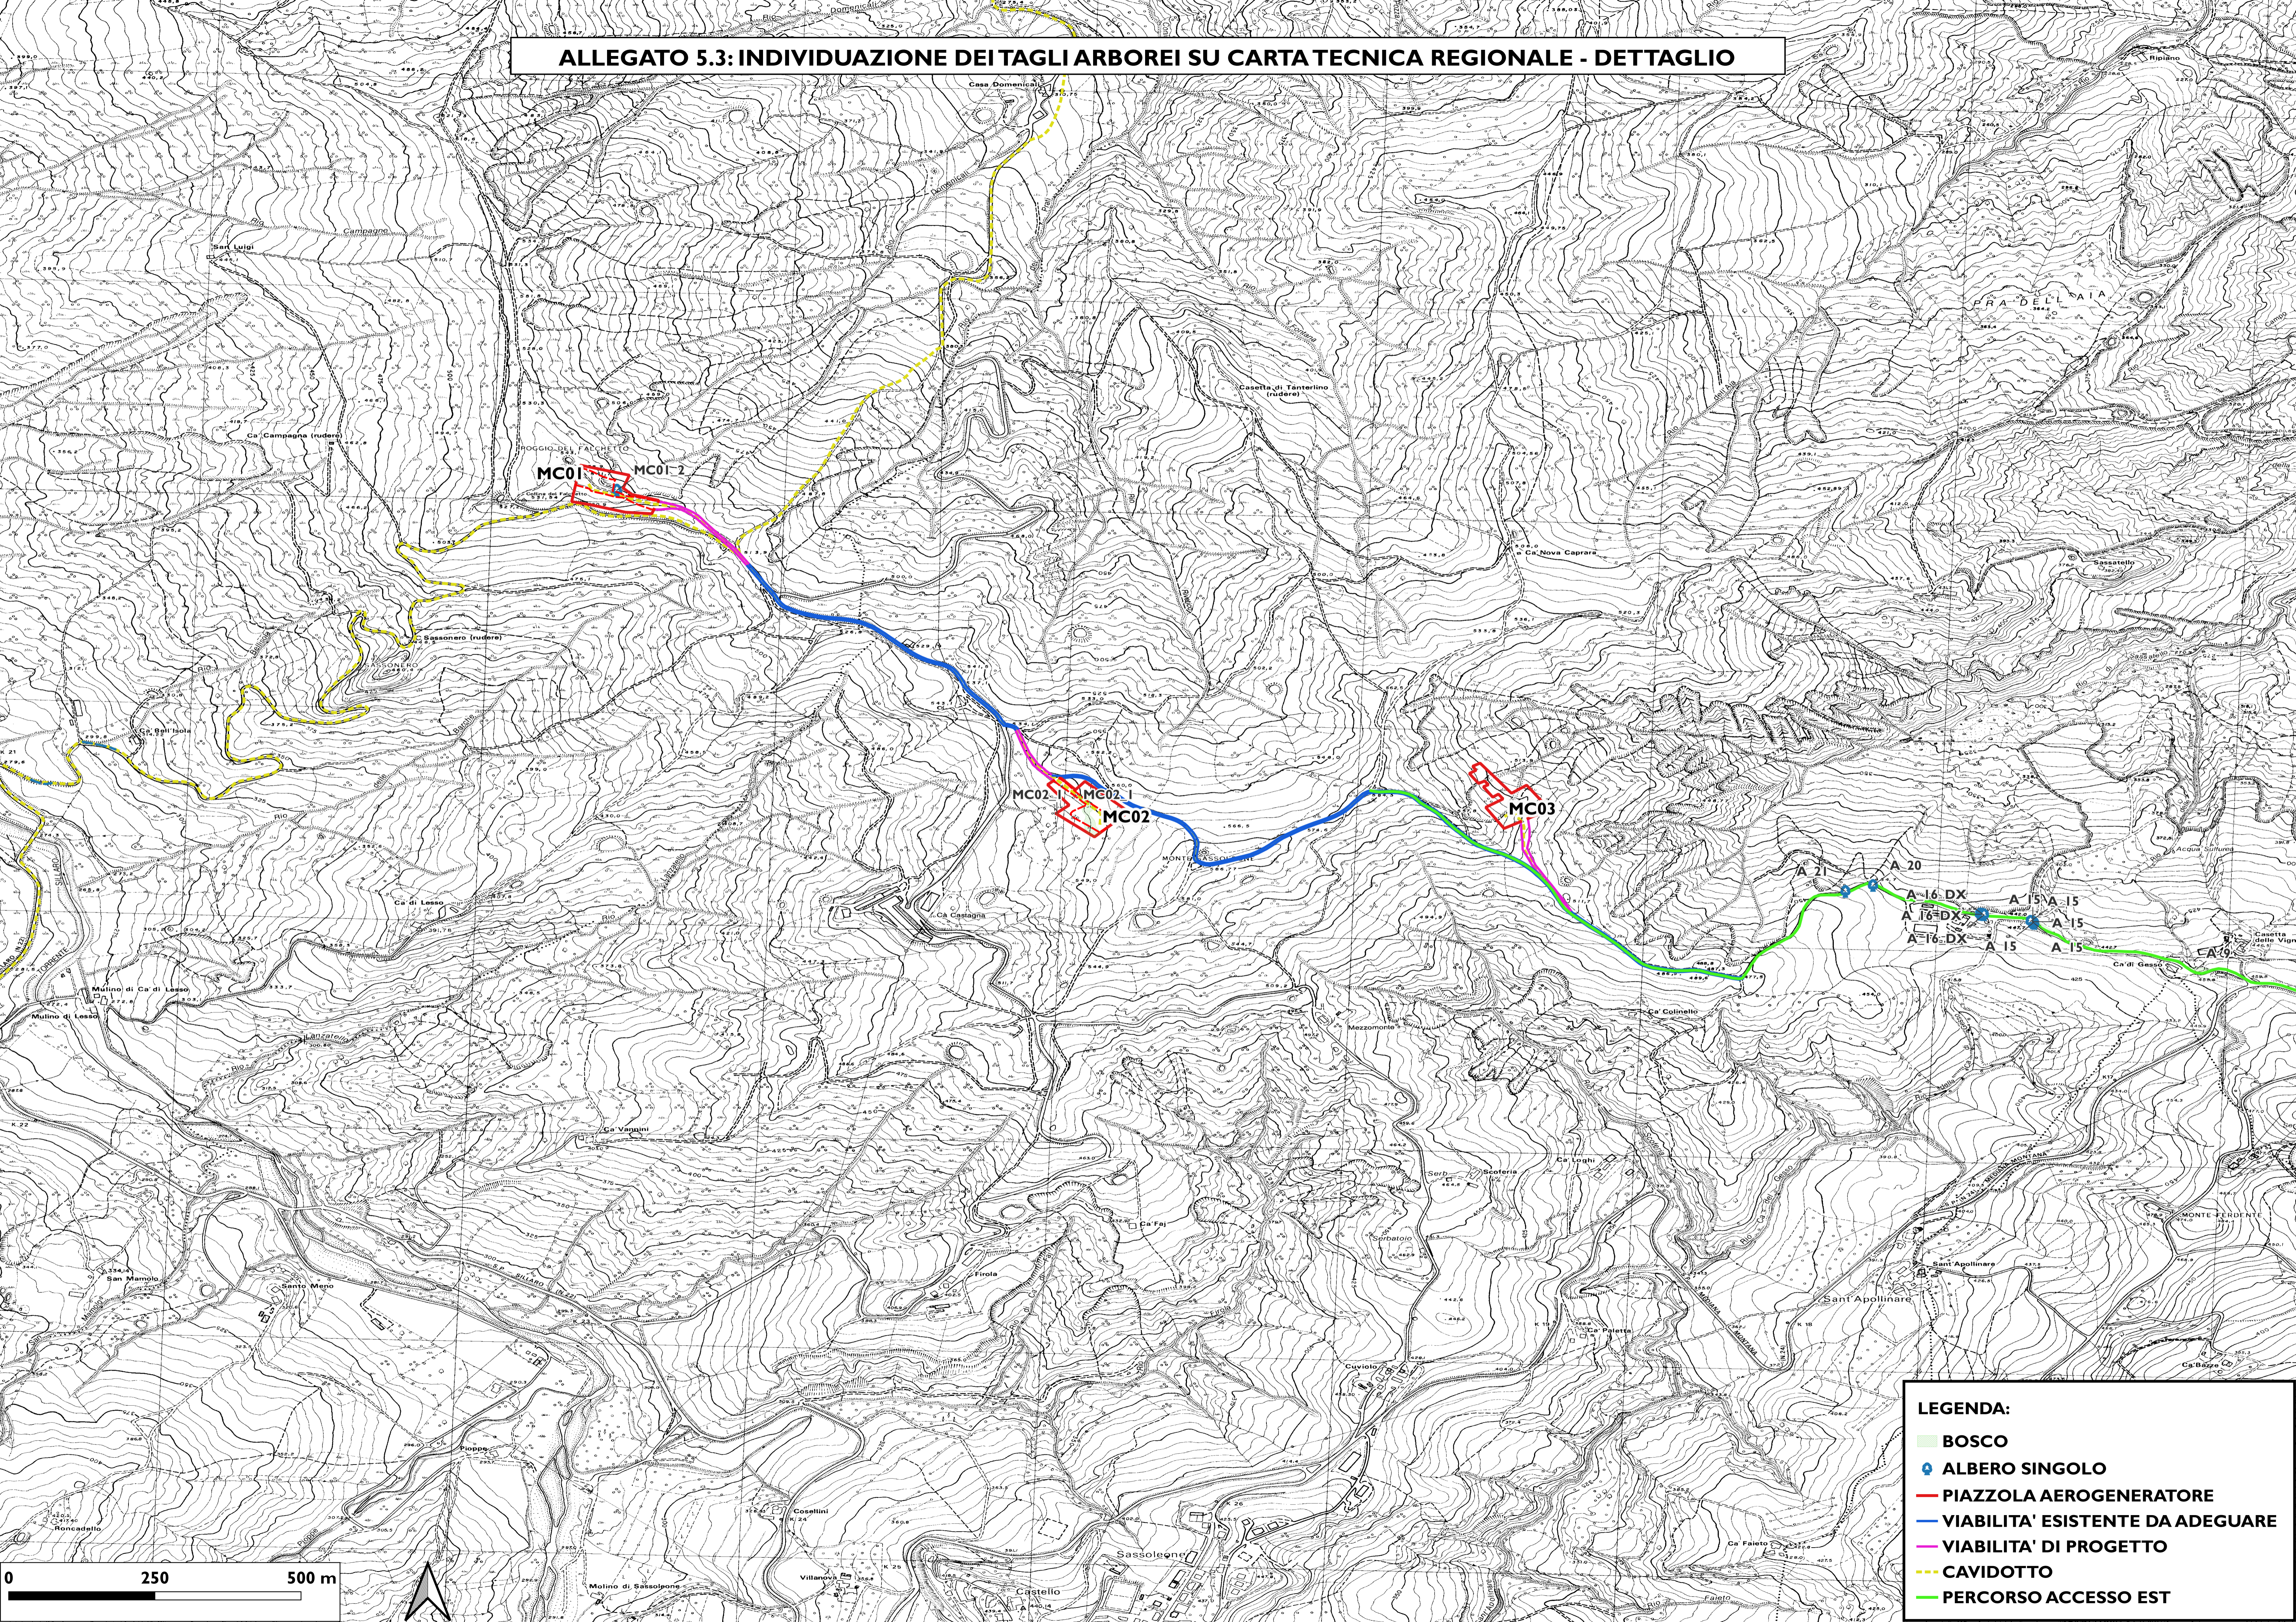

MC01 MC01.2

MC02 MC02.1 MC02

MC03

A 21 A 20  
A 16 DX A 15 A 15  
A 16 DX A 15 A 15  
A 16 DX A 15 A 15

**LEGENDA:**

- BOSCO
- ALBERO SINGOLO
- PIAZZOLA AEROGENERATORE
- VIABILITA' ESISTENTE DA ADEGUARE
- VIABILITA' DI PROGETTO
- CAVIDOTTO
- PERCORSO ACCESSO EST

0 250 500 m

