
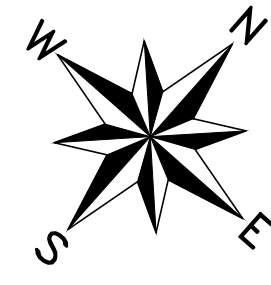
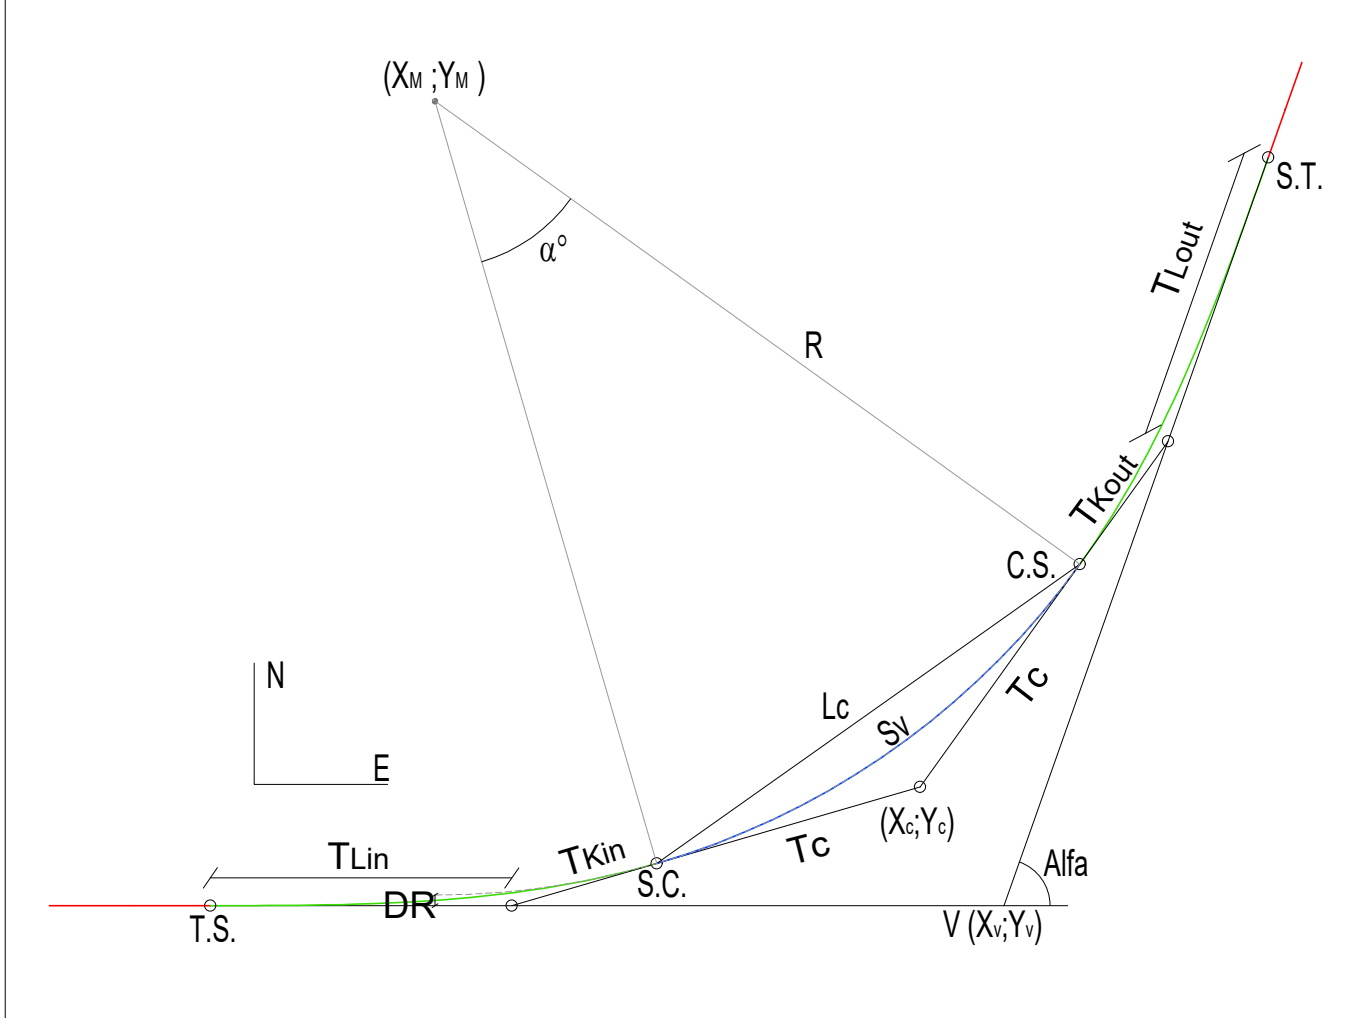


Falconara

[illegible]

COMMITTENTE:

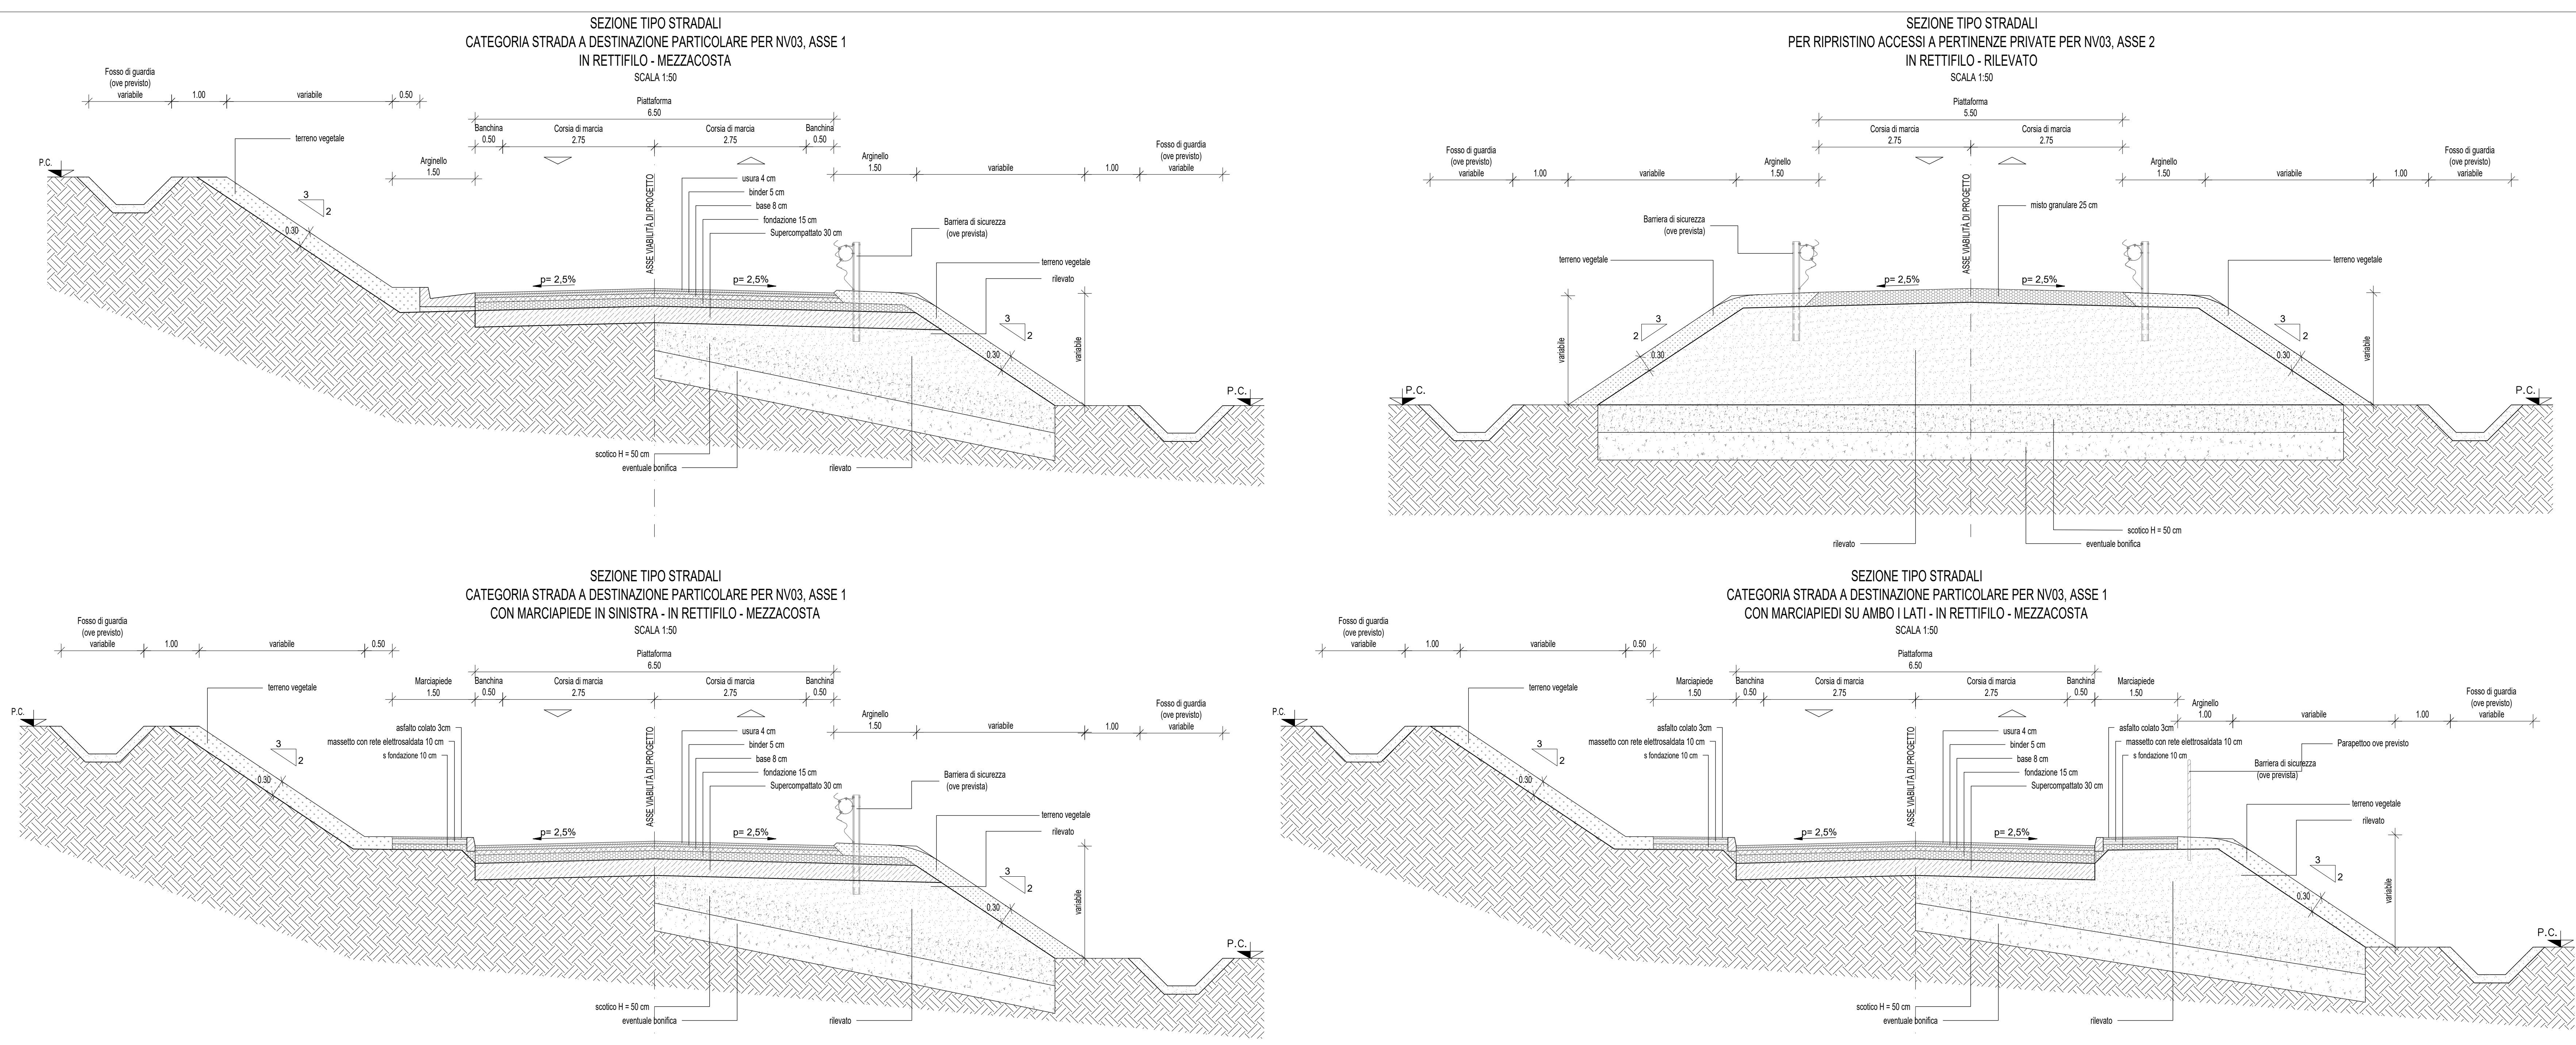

RFI
RETE FERRoviARIA ITALIANA
GRUPPO FERROVIE DELLO STATO ITALIANE



PROGETTAZIONE:

DIREZIONE TECNICA

S.O. PROGETTAZIONE INTEGRATA CENTRO

PROGETTO DI FATTIBILITA' TECNICA ECONOMICA

PIANIFICAZIONE E PROGETTO PRELIMINARE

POTENZIAMENTO INFRASTRUTTURALE ORTE-FALCONARA

RADDOPPIO DELLA TRATTA PM228-CASTELPLANIO

(LOTTO 2)

NUOVE VIABILITA' DI PROGETTO

NV03 - Ottimizzazione Viabilità - Via Mogiano - Via Palombara Pianoprofilo, tracciamento e sezione - TAV. 2 D

SCALA :
1:2000

COMMESSA LOTTO FASE ENTE TIPO DOC. OPERA/DISCIPLINA Progr. REV.

I R O P 0 2 R 2 9 L 6 NV0300 702 A

Revis.	Descriptione	Redattato	Data	Verificato	Data	Approvato	Data	Autorizzato	Data
A	Emissione per gara	P. Cusano <i>[Signature]</i>	Sett. 2022	E. Leggesi <i>[Signature]</i>	Sett. 2022	C. Ursatoli <i>[Signature]</i>	Sett. 2022	F. Archiari Settembre 2022	

File: I:\RDP\2025\BENV\NV03007\02A.dwg

n. Elab.: _____