
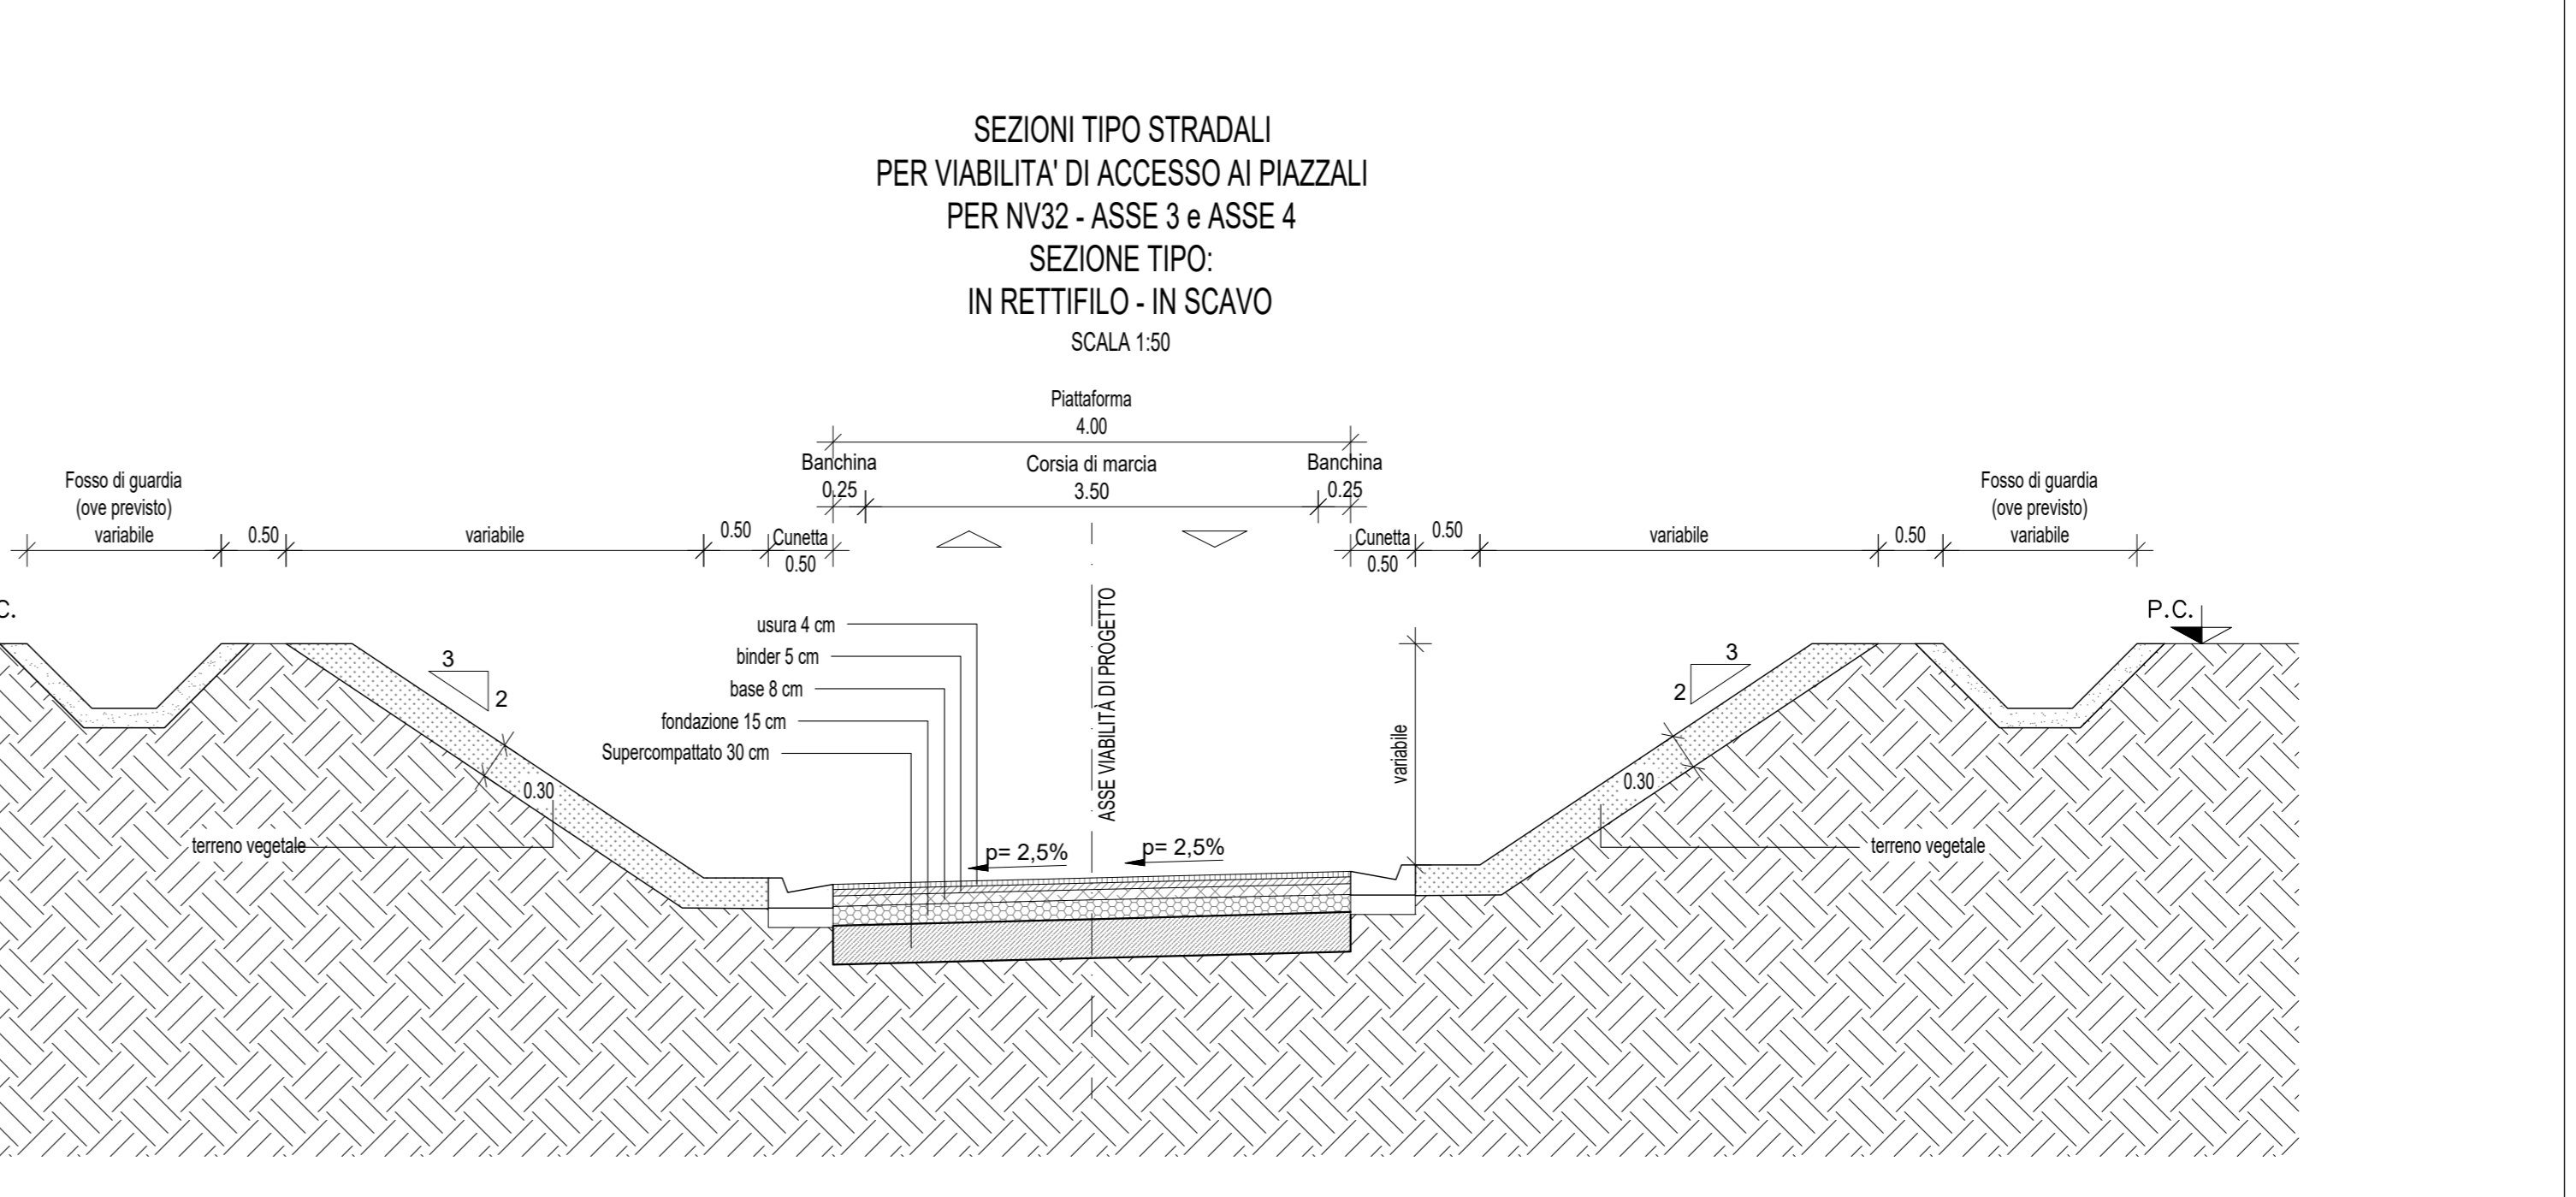
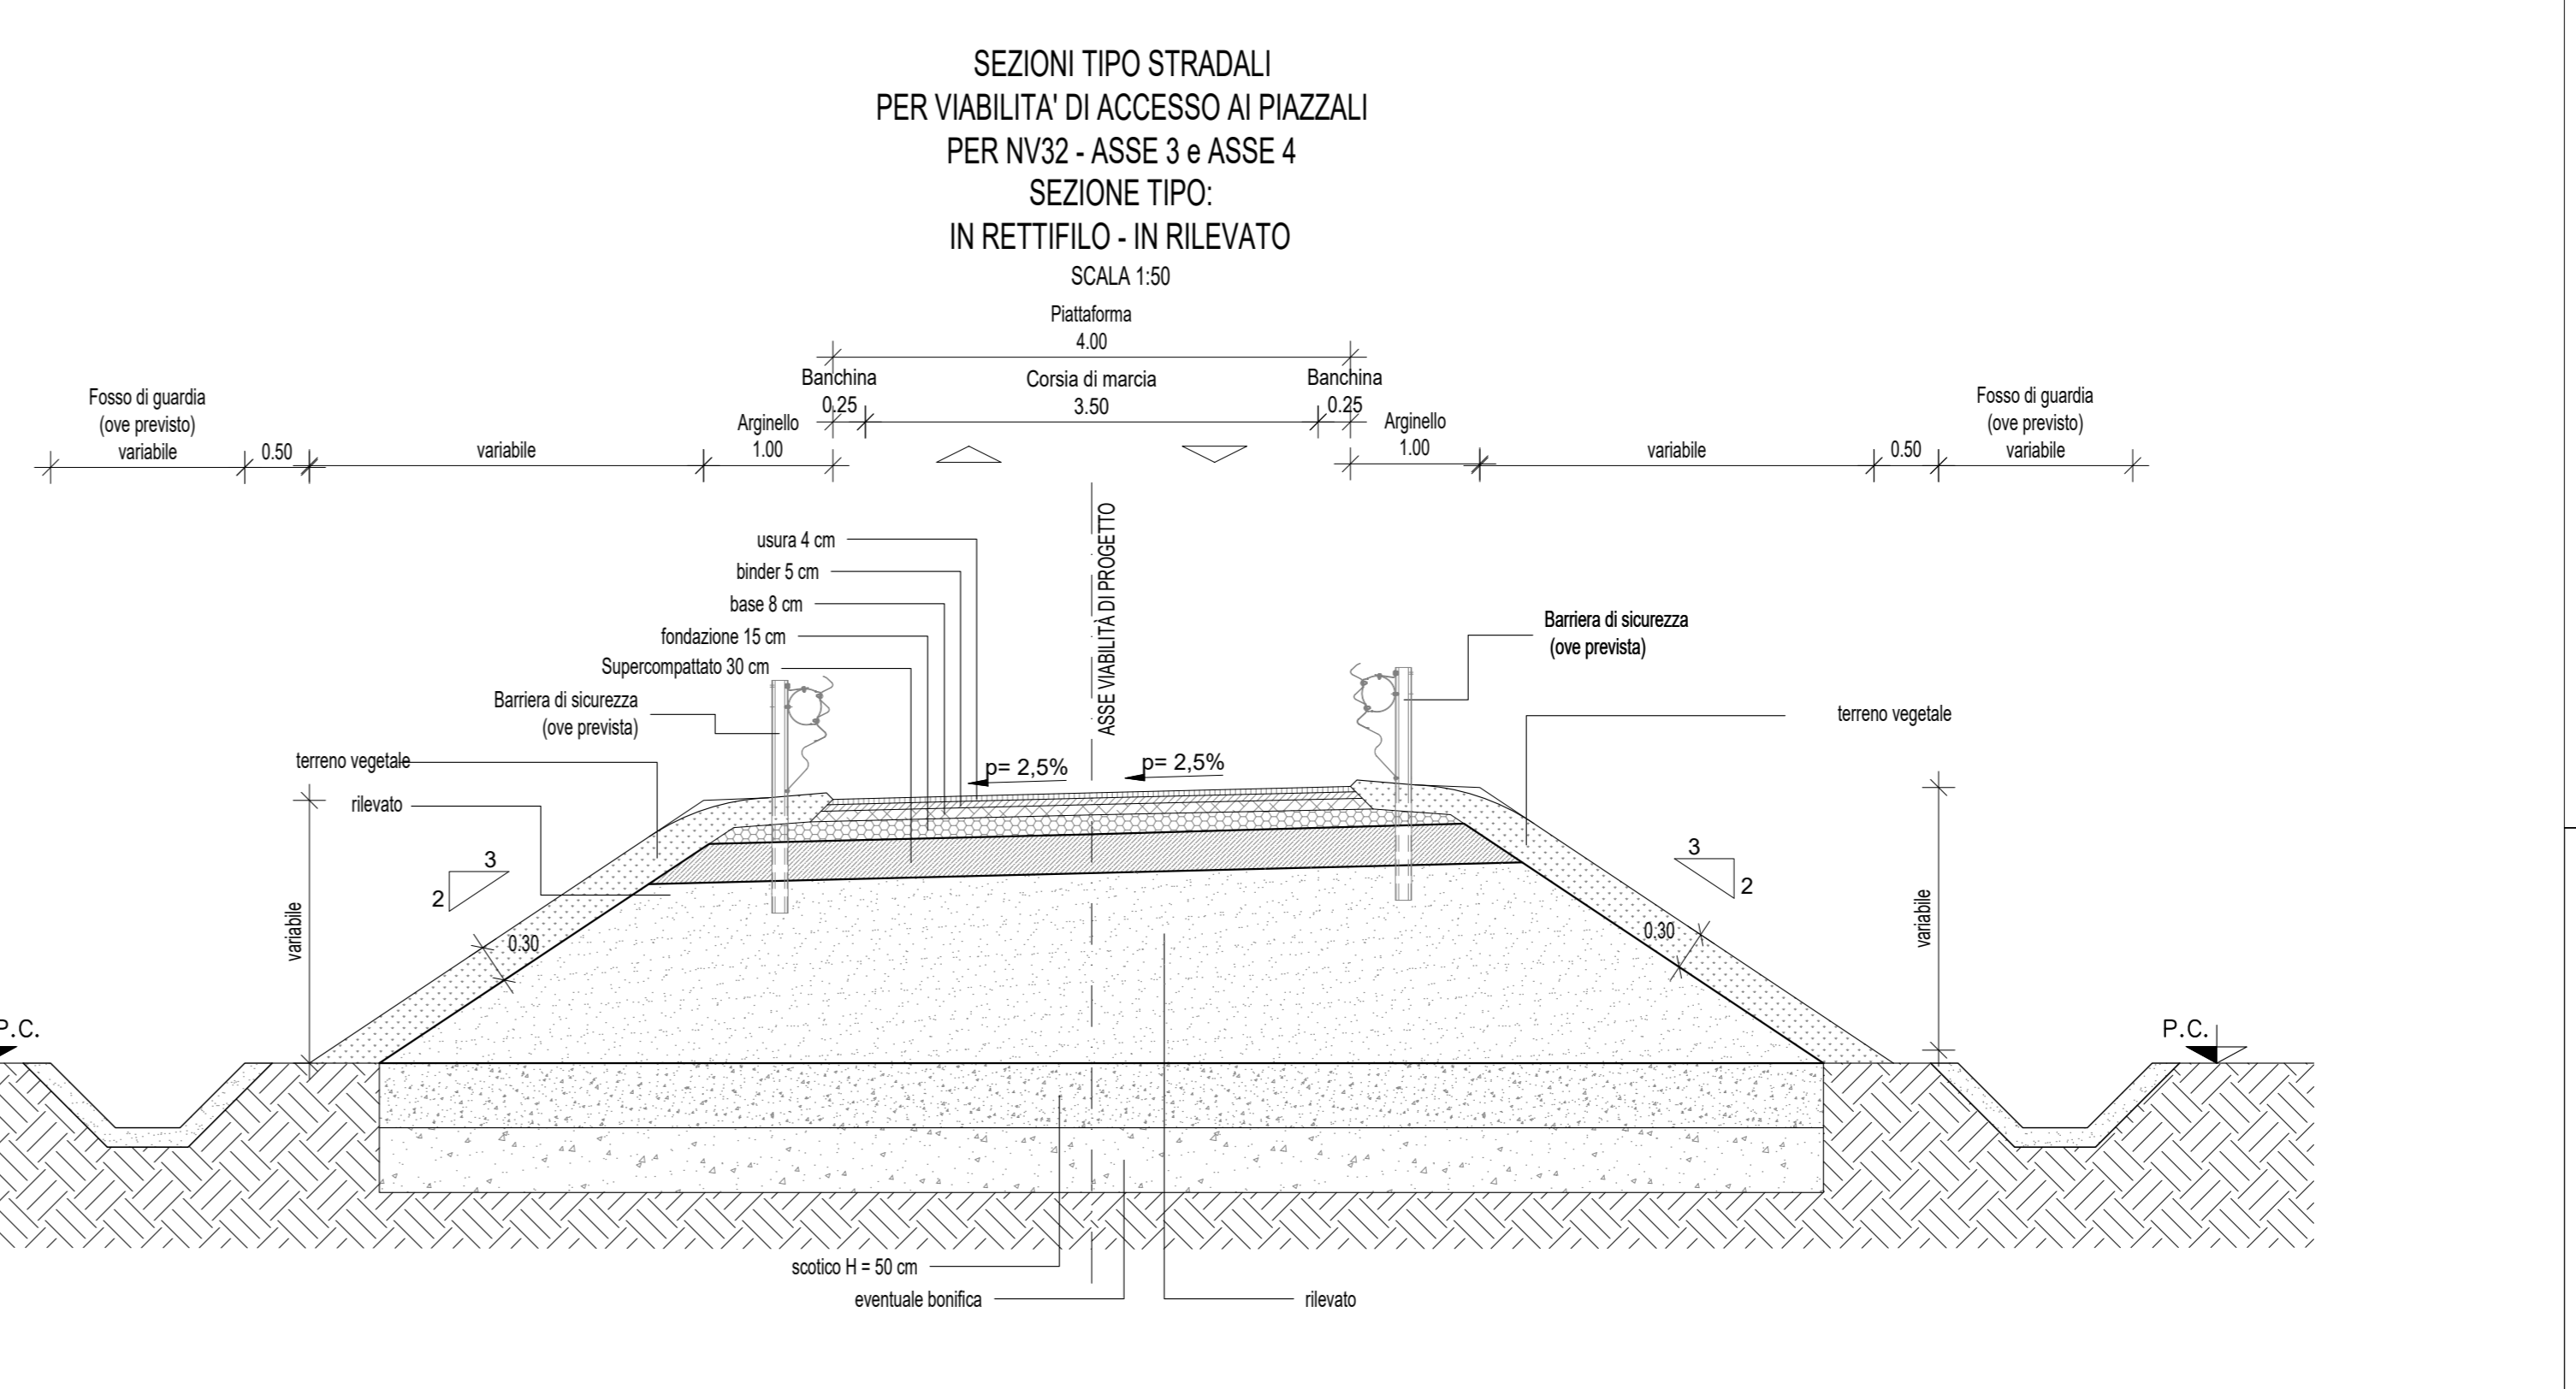
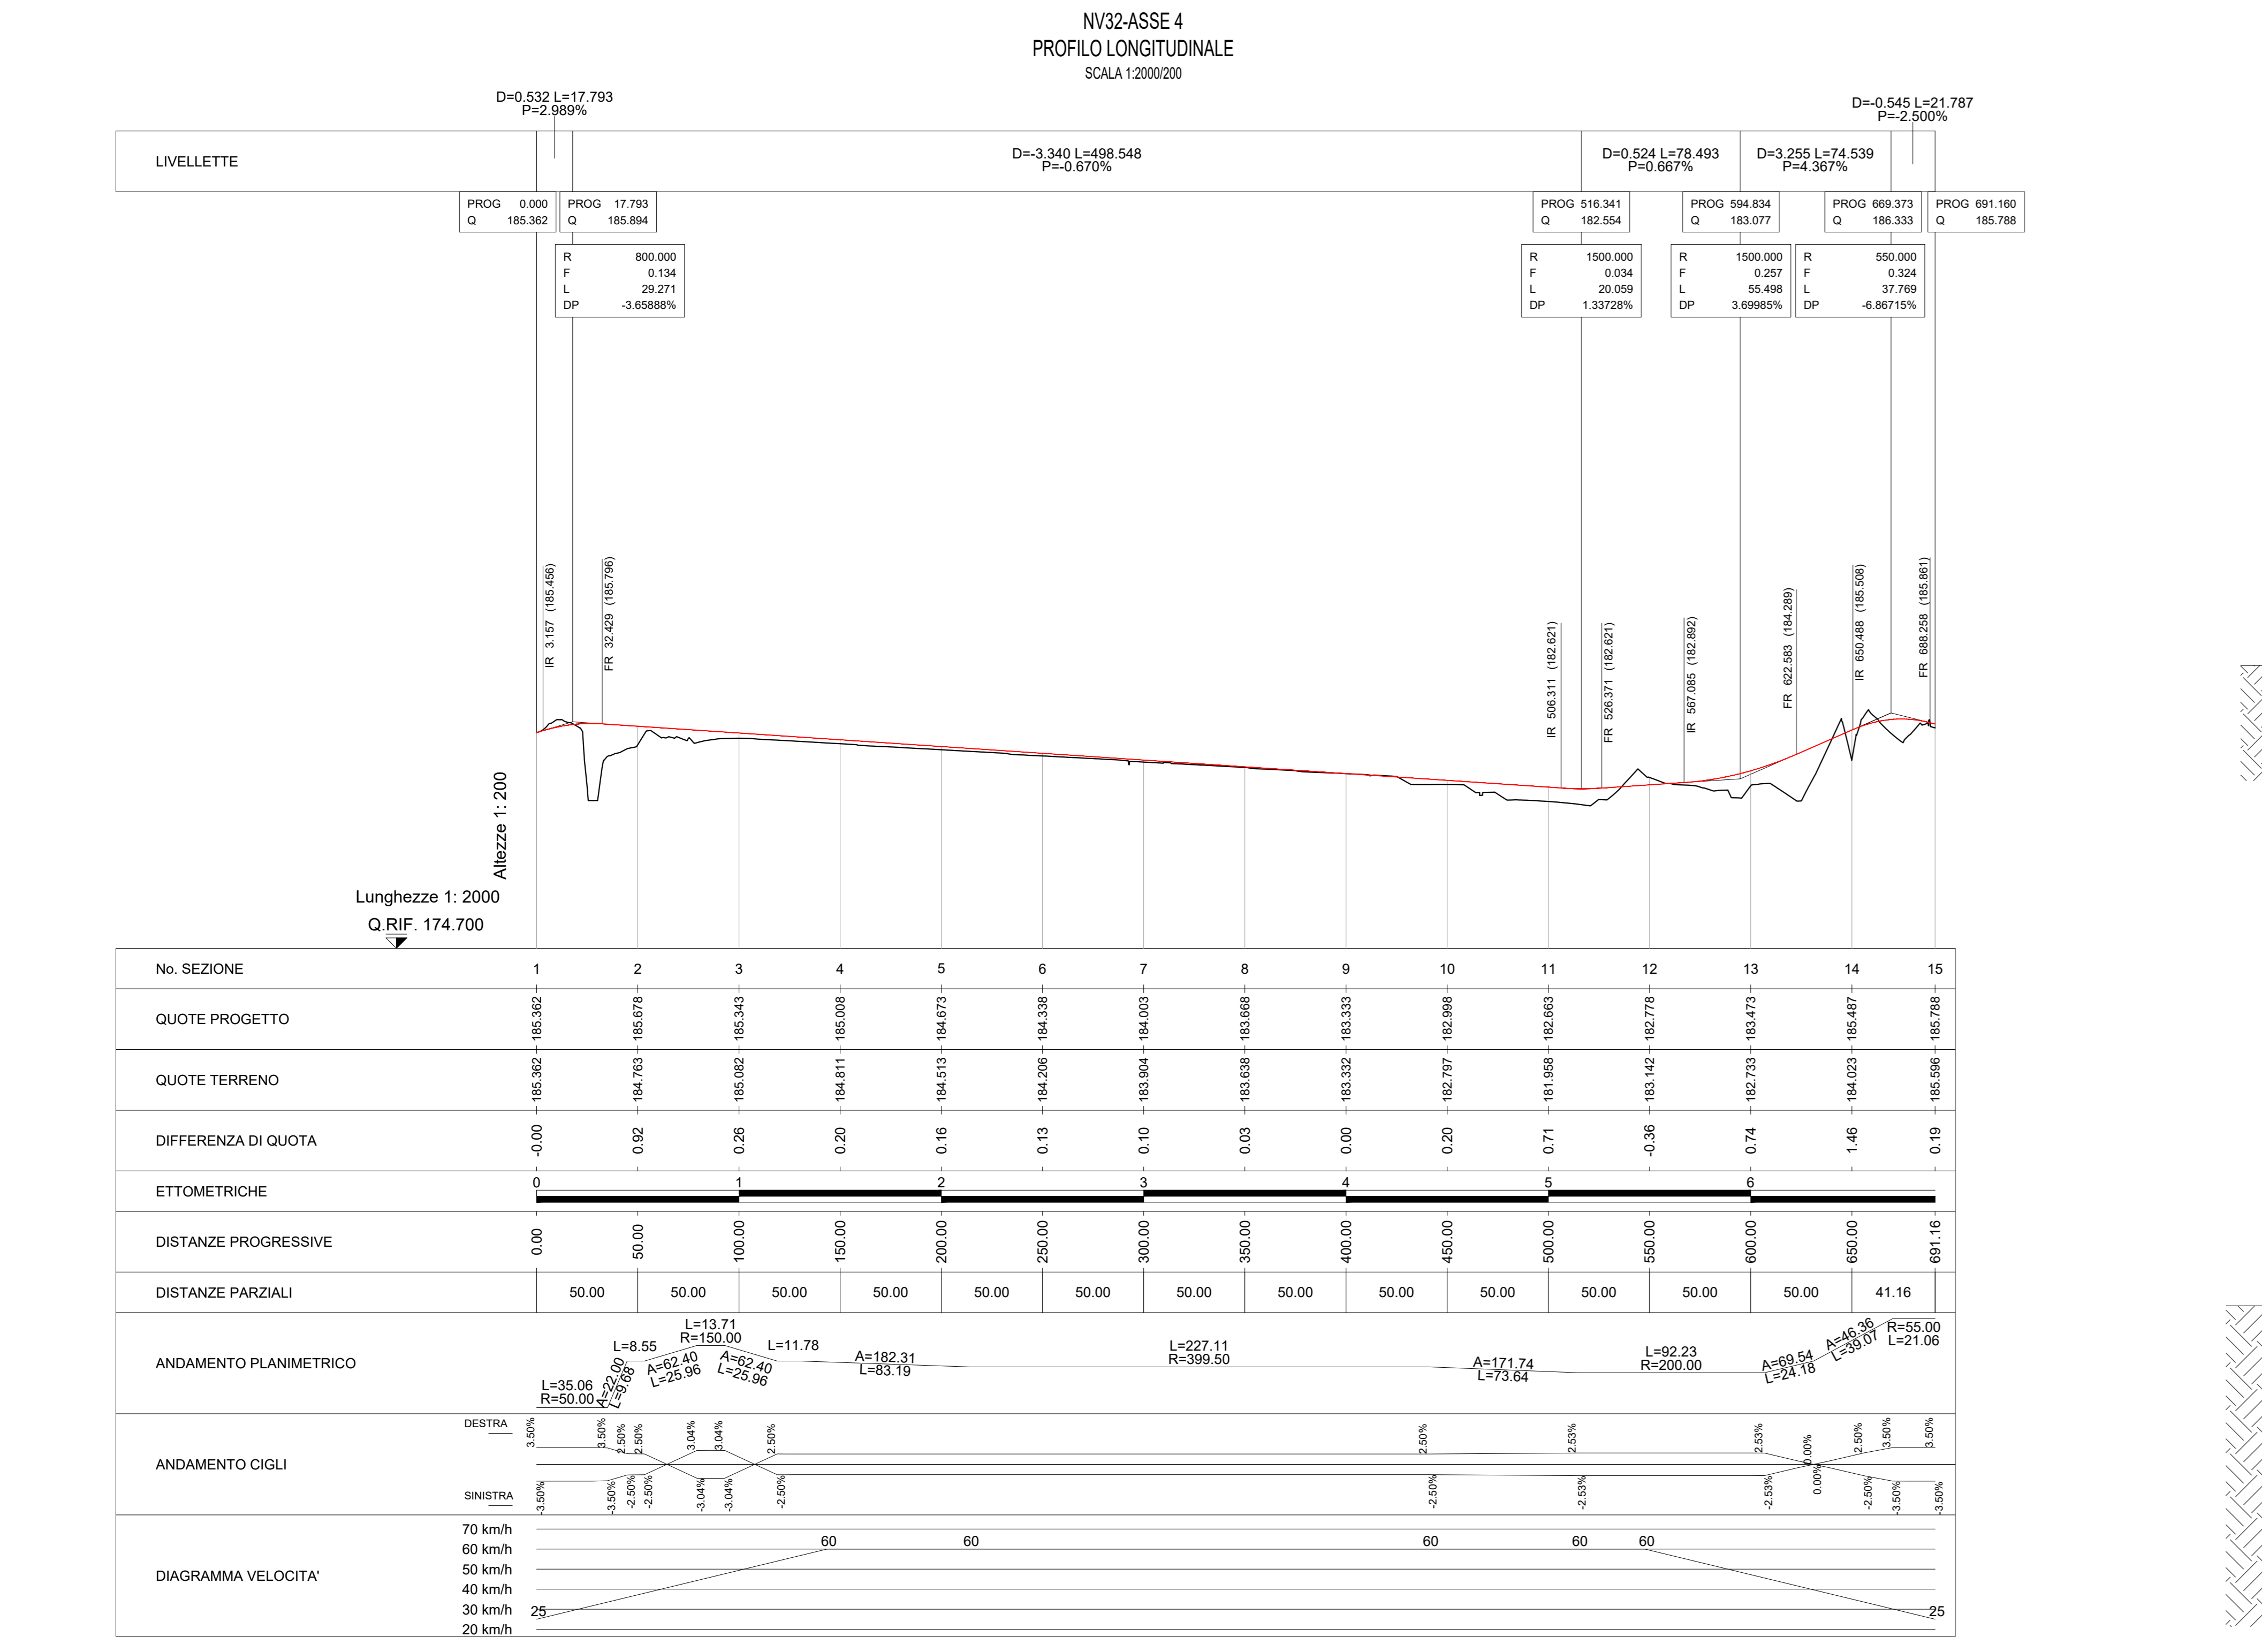
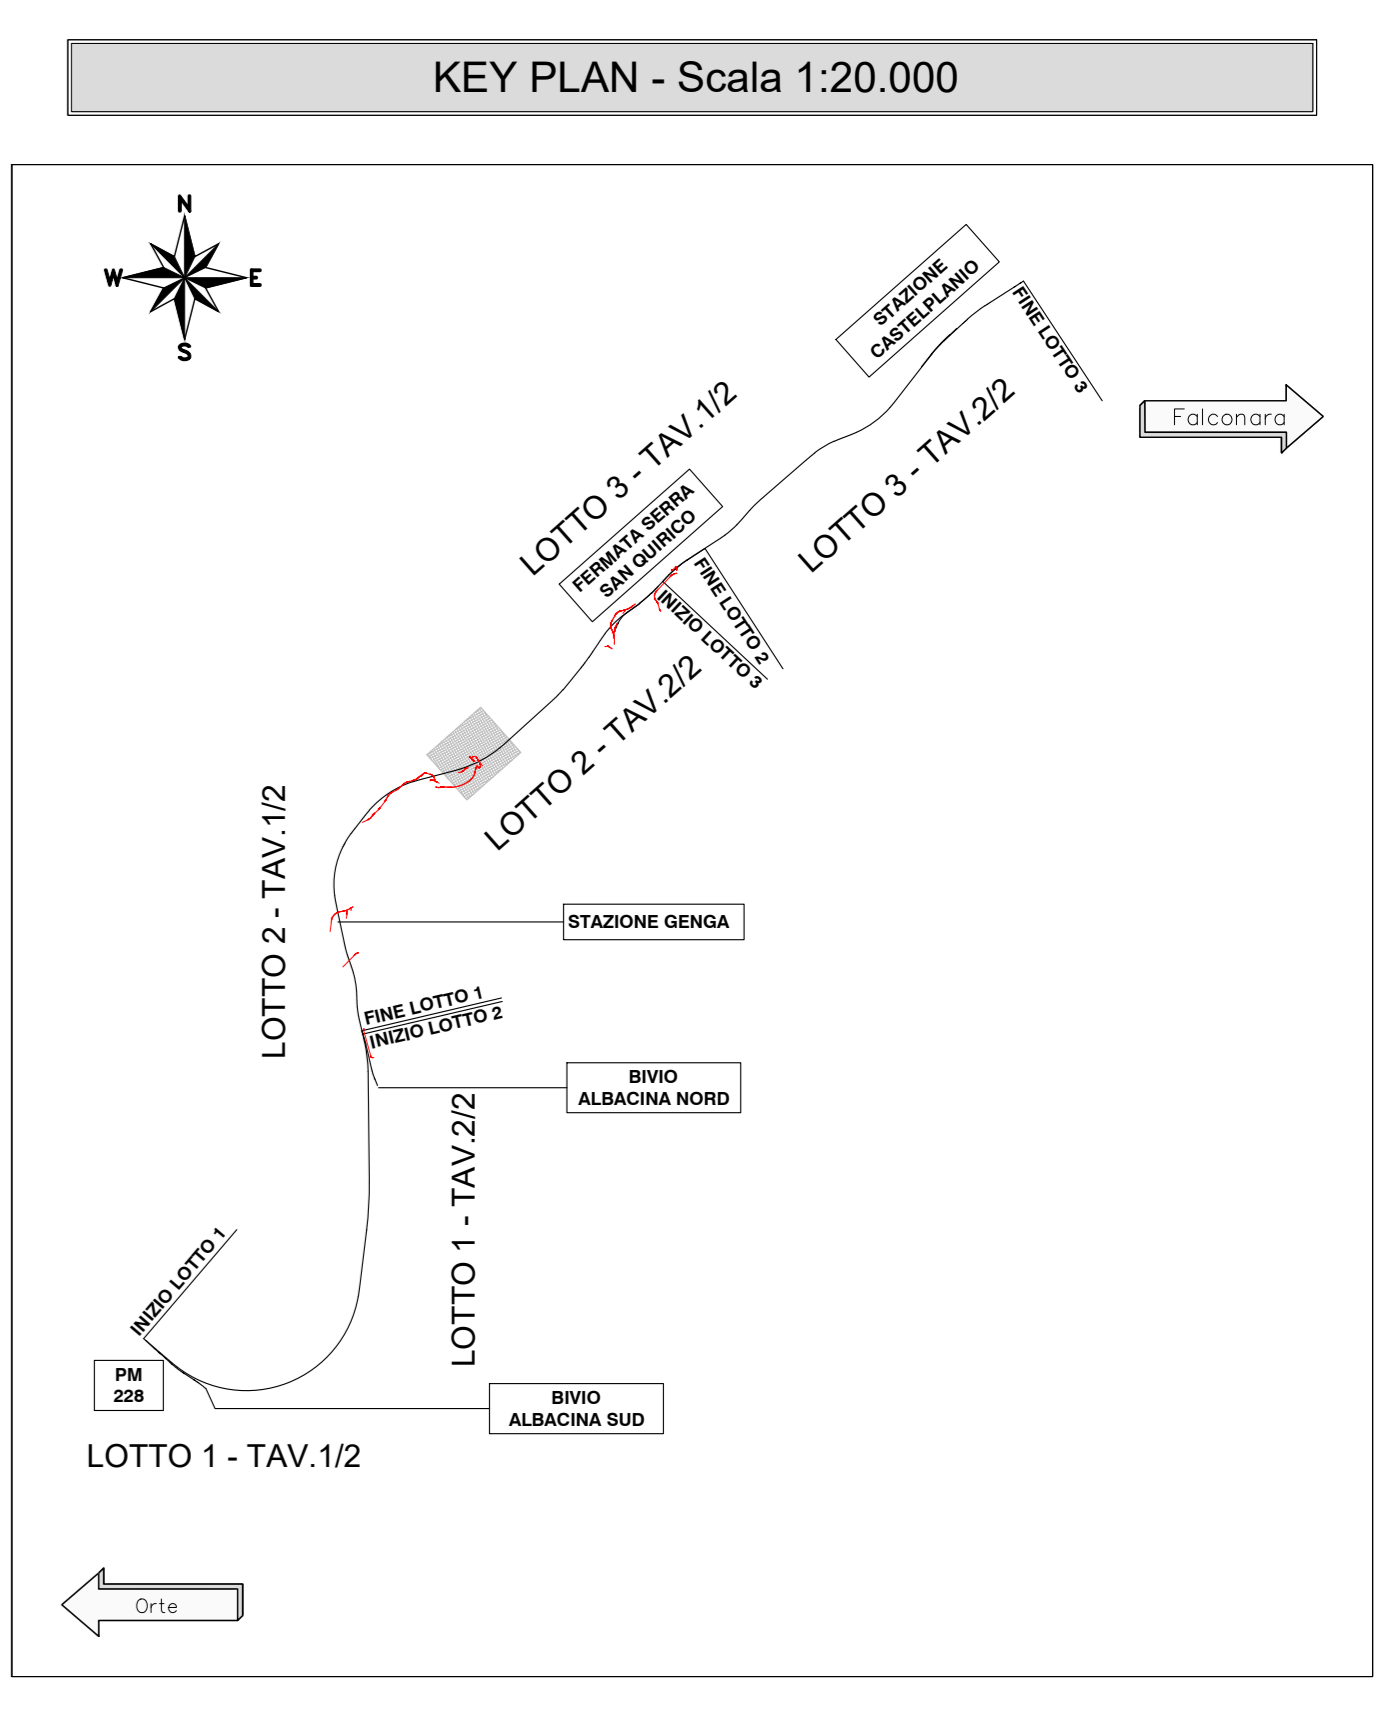


#### NV32-ASSE 4


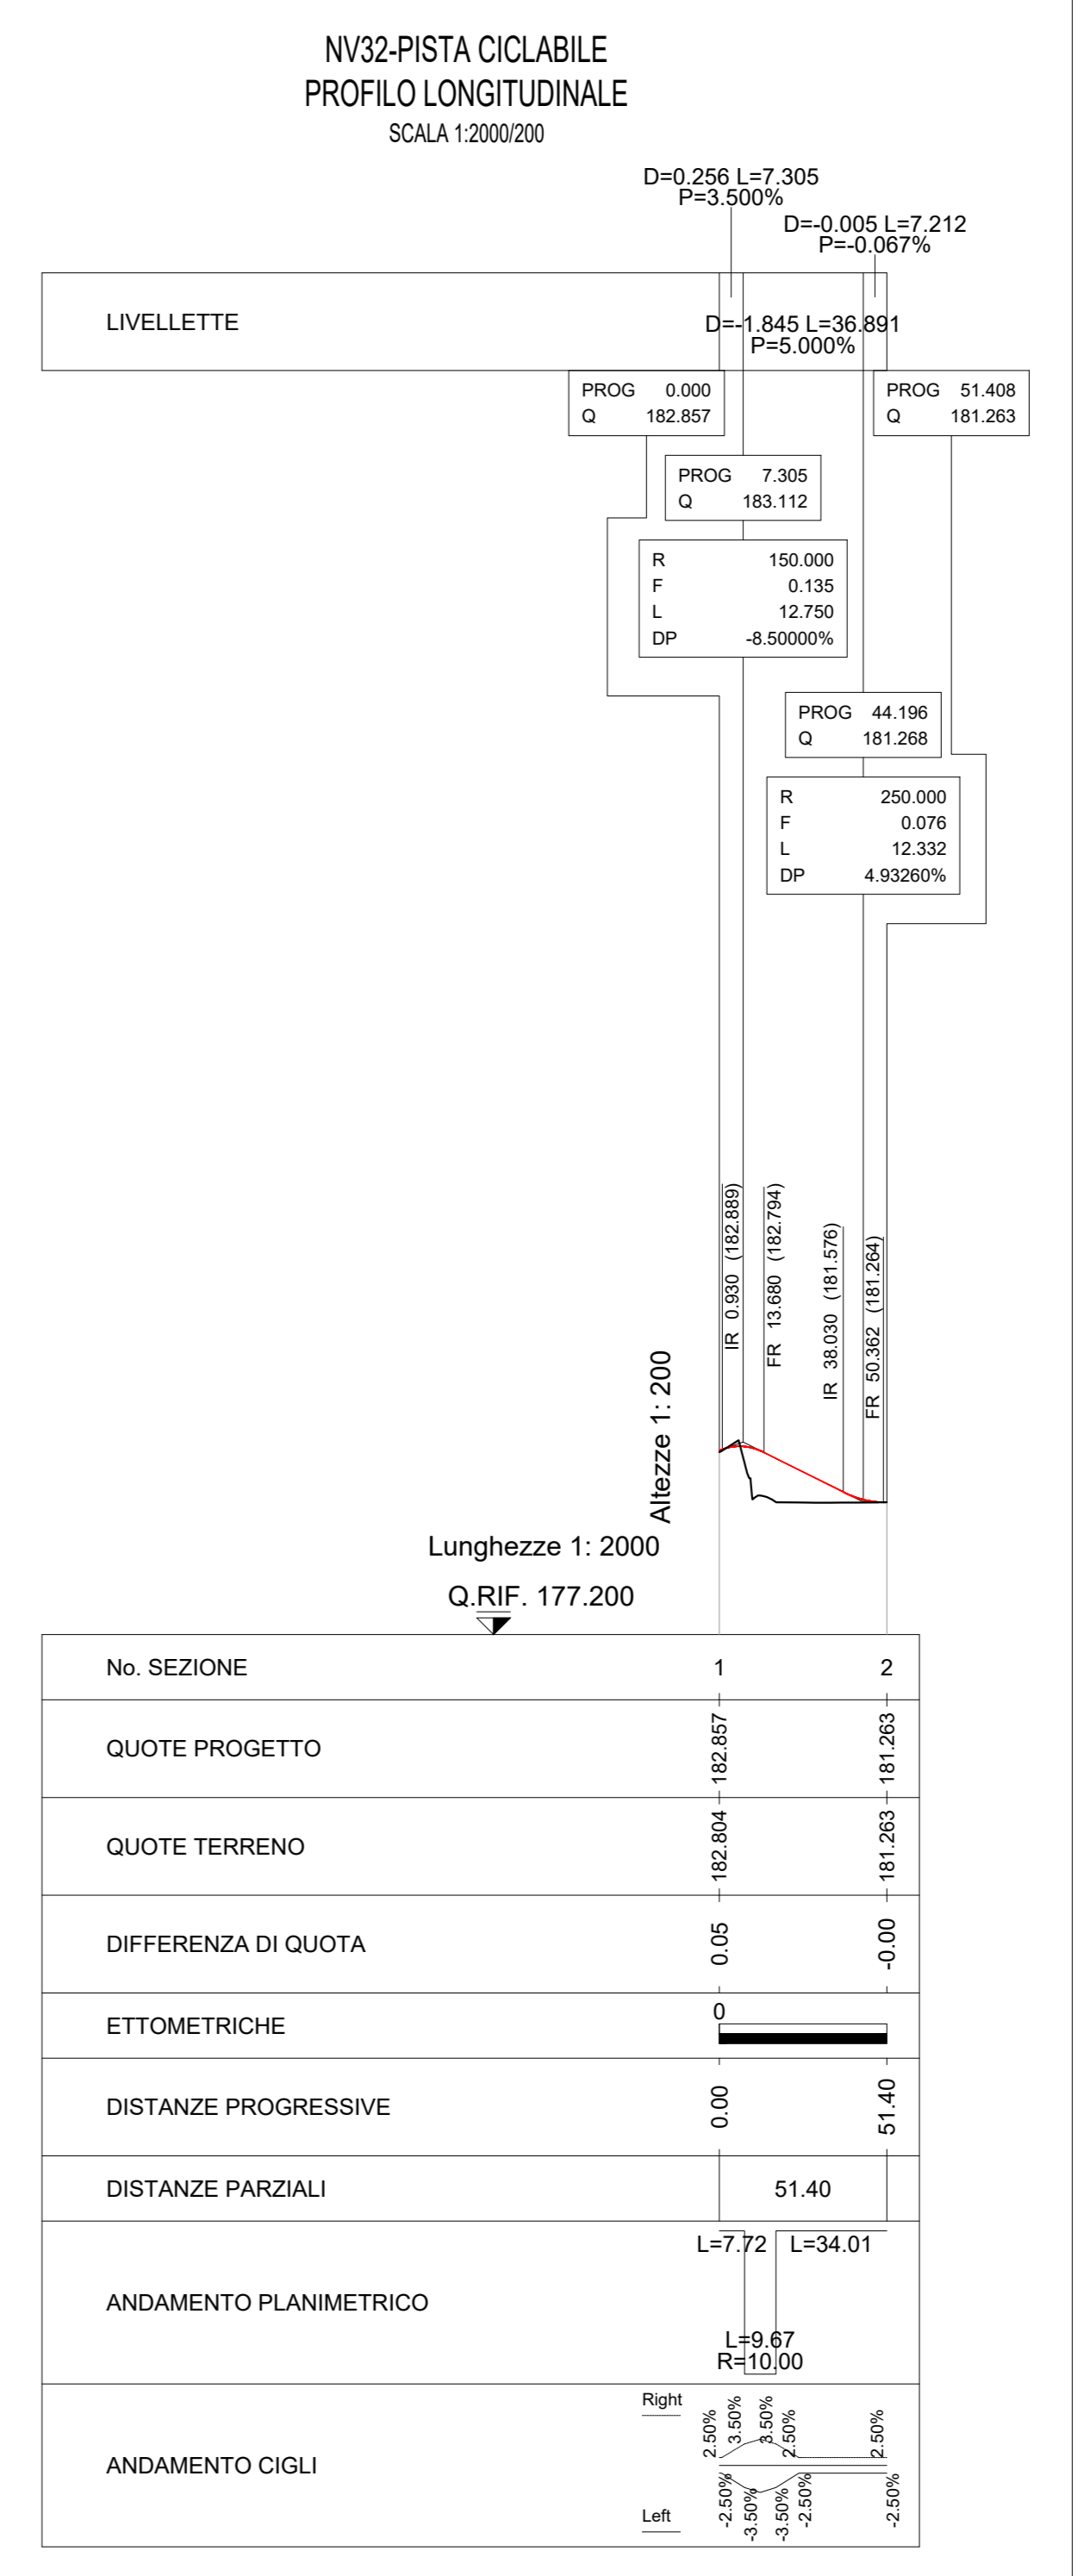

- PER TUTTE LE TIPOLOGIE DI SEZIONE TIPO SI RIMANDA AGLI ELABORATI:
- IROP02R29WBVN000001A
  - IROP02R29WBVN000002A
  - IROP02R29WBVN000003A
  - IROP02R29WBVN000004A

COMMITTENTE: **RFI** (GRUPPO FERROVIE DELLO STATO ITALIANO)

PROGETTAZIONE: **ITALFERR** (GRUPPO FERROVIE DELLO STATO ITALIANO)

**DIREZIONE TECNICA**  
**S.O. PROGETTAZIONE INTEGRATA CENTRO**  
**PROGETTO DI FATTIBILITA' TECNICA ECONOMICA**

**POTENZIAMENTO INFRASTRUTTURALE ORTE-FALCONARA**  
**RADDOPPIO DELLA TRATTA PM228-CASTELPLANIO (LOTTO 2)**  
**NUOVE VIABILITA' DI PROGETTO**

NV32 - Accesso piazzale cunicolo "La Rossa" - Piano-Profilo e sezioni

SCALA: 1:2000

Revis.	Descrizione	Redatto	Data	Verificato	Data	Approvato	Data	Autorizzato	Data
A	Emissione per gara	P. Cuomo	Sett. 2022	E. Leggieri	Sett. 2022	C. Unzueta	Sett. 2022	F. Arduni	Settembre 2022

File: IROP02R29WBVN000002A.dwg n. Elab.: