



Layout Impianto, Cavidotto e Punto di Connessione su Catastale

Scala 1:7.000 LEGENDA

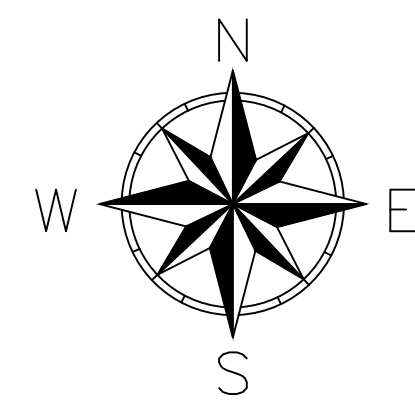

- Limiti Particellari
- Cavidotto Interrato
- Recinzione
- Area futura Stazione di Rete
- Viabilità Interna
- Tracker 2x28
- Tracker 2x14
- Power Station
- Accesso Carrabile
- Standard Box Satellite
- Mitigazione Arbustiva
- Mitigazione Arborea
- Aree a Grano Duro "Antalis"

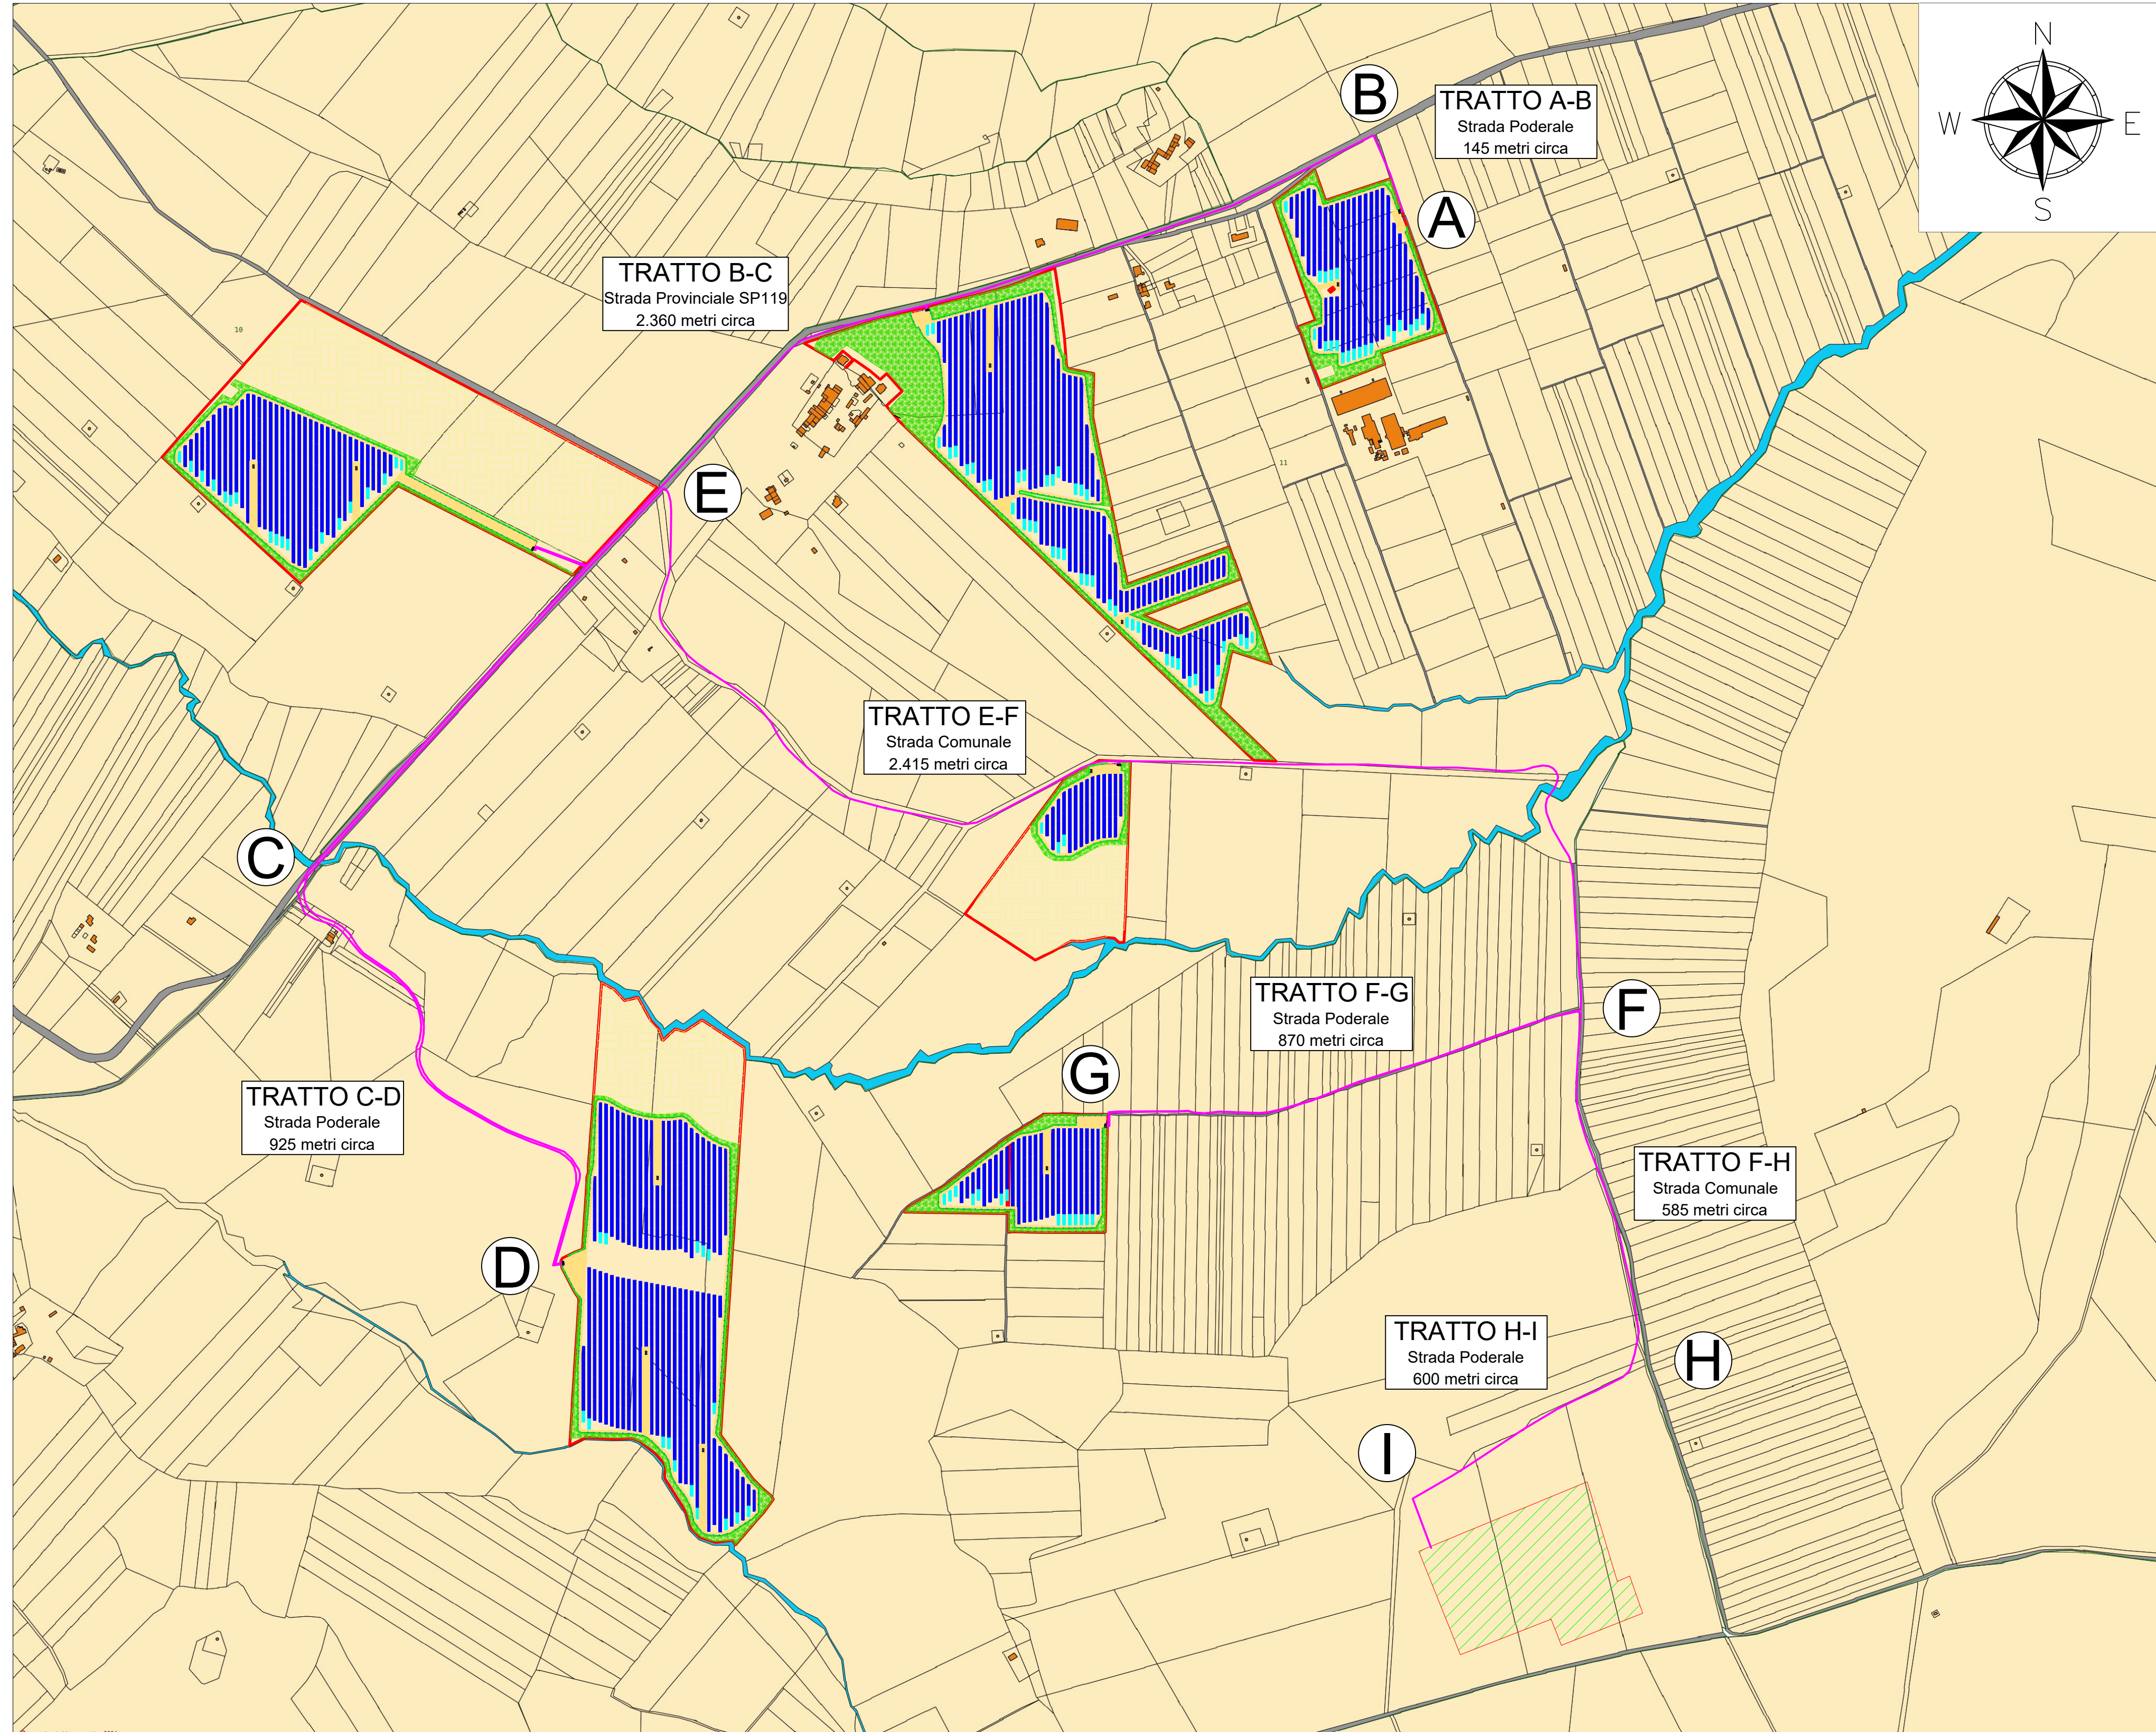

**REGIONE PUGLIA**  
**PROVINCIA DI FOGGIA**  
**COMUNE DI SANT'AGATA DI PUGLIA**

**Oggetto:**  
**PROGETTO PER LA REALIZZAZIONE DI UN IMPIANTO AGRO-FOTOVOLTAICO DELLA POTENZA DI 39,7799 MWp DA UBICARSI NEL TERRITORIO DEL COMUNE SANT'AGATA DI PUGLIA LOCALITÀ "CIOMMARINO"**

**Elaborato:**  
 TAV051- Layout Impianto, Cavidotto e Punto di Connessione su Catastale

<b>TAVOLA:</b> TAV051	<b>PROPONENTE:</b> Alter Due S.R.L. Sede: Via della Bufalotta 374, 00139 Roma (RM) 
<b>PROGETTAZIONE:</b> Tecnico: Ing. Gaetano Voccia Team Tecnico: Gino Francesco, Carlo Stefano, Martirelli Francesco, Iorio Marco, Guarrera Alessandra, Spadaro Francesco, Solizzo Lavinia, Gallo Maria, Carozzino Gabriele	
<b>SCALA:</b> 1:7.000	<b>REDAZIONE:</b> S.F. <b>CONTROLLO:</b> G.F. <b>APPROVAZIONE:</b> Ing. Voccia Gaetano
<b>Codice Progetto:</b> FVE.23.251 Rev.: 00 - Presentazione Istanza VIA e AU	

Gamin Consulting Srl si riserva la proprietà di questo documento e ne vieta la riproduzione e la divulgazione a terzi se non espressamente autorizzato.

**SPAZIO RISERVATO ALL'ENTE PUBBLICO**