






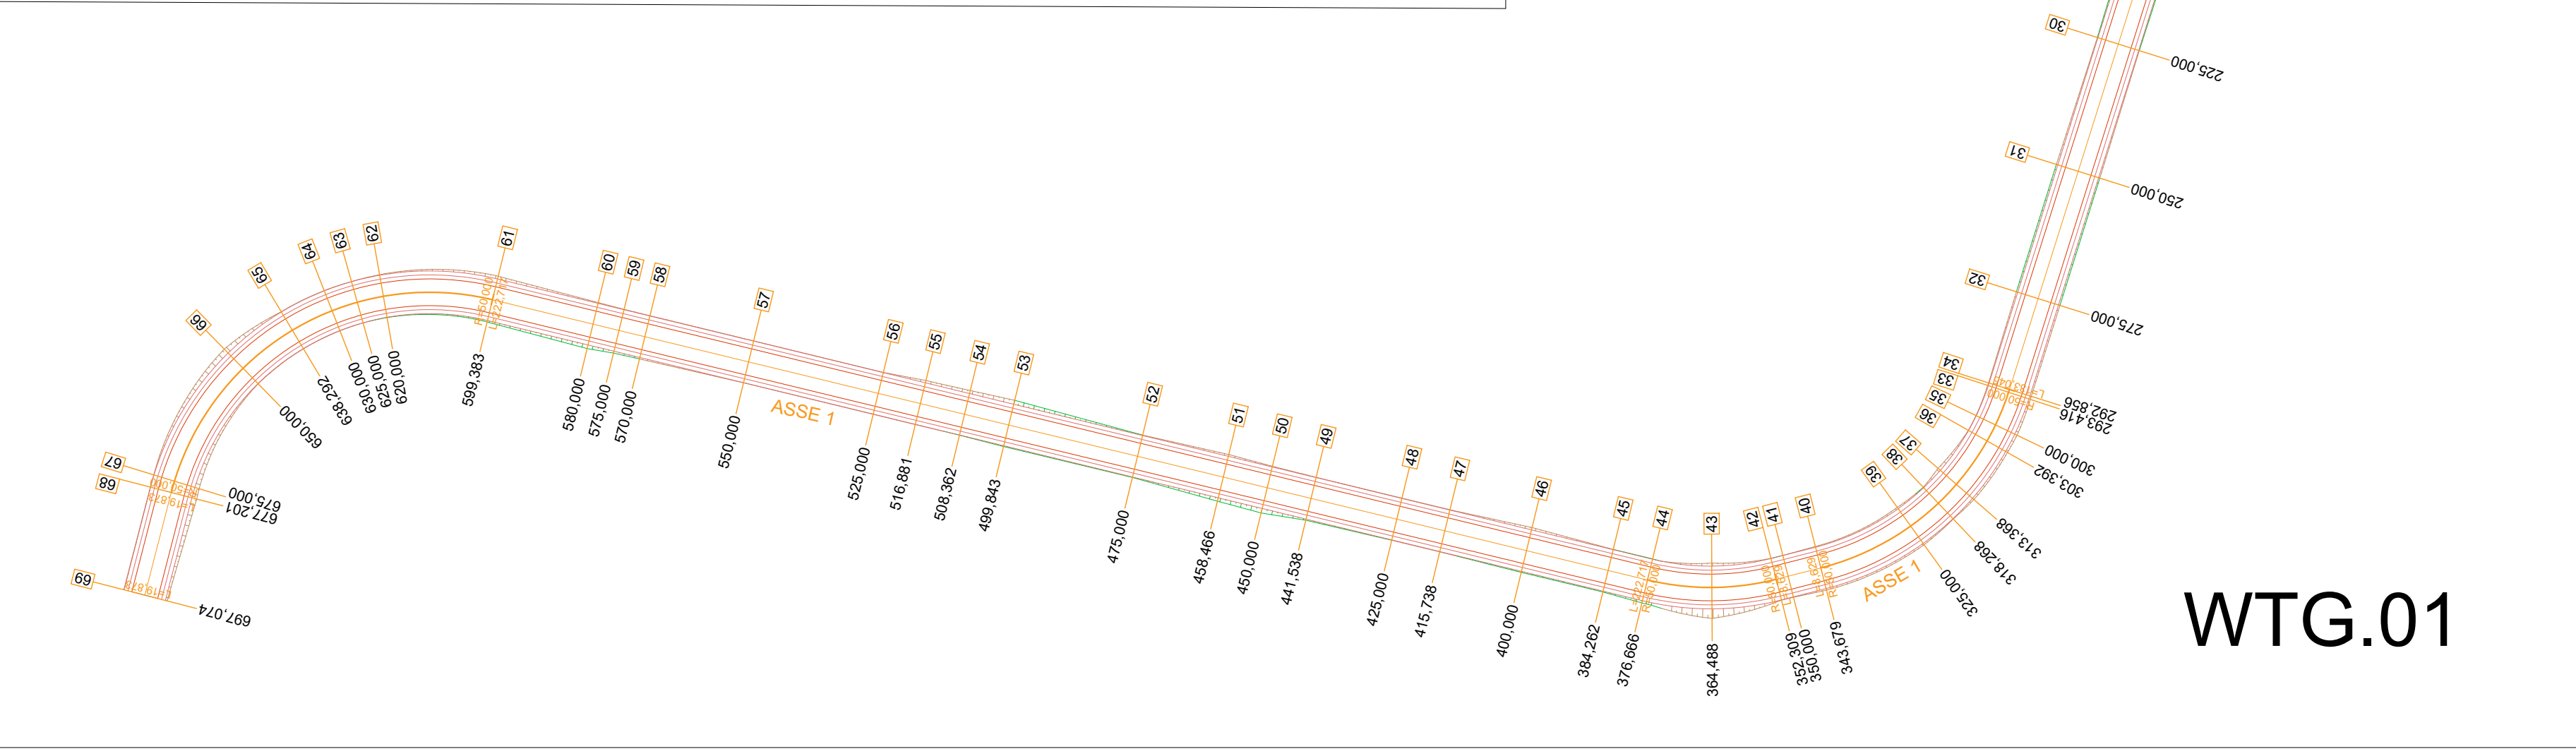


Planimetria della viabilità di progetto - WTG.04

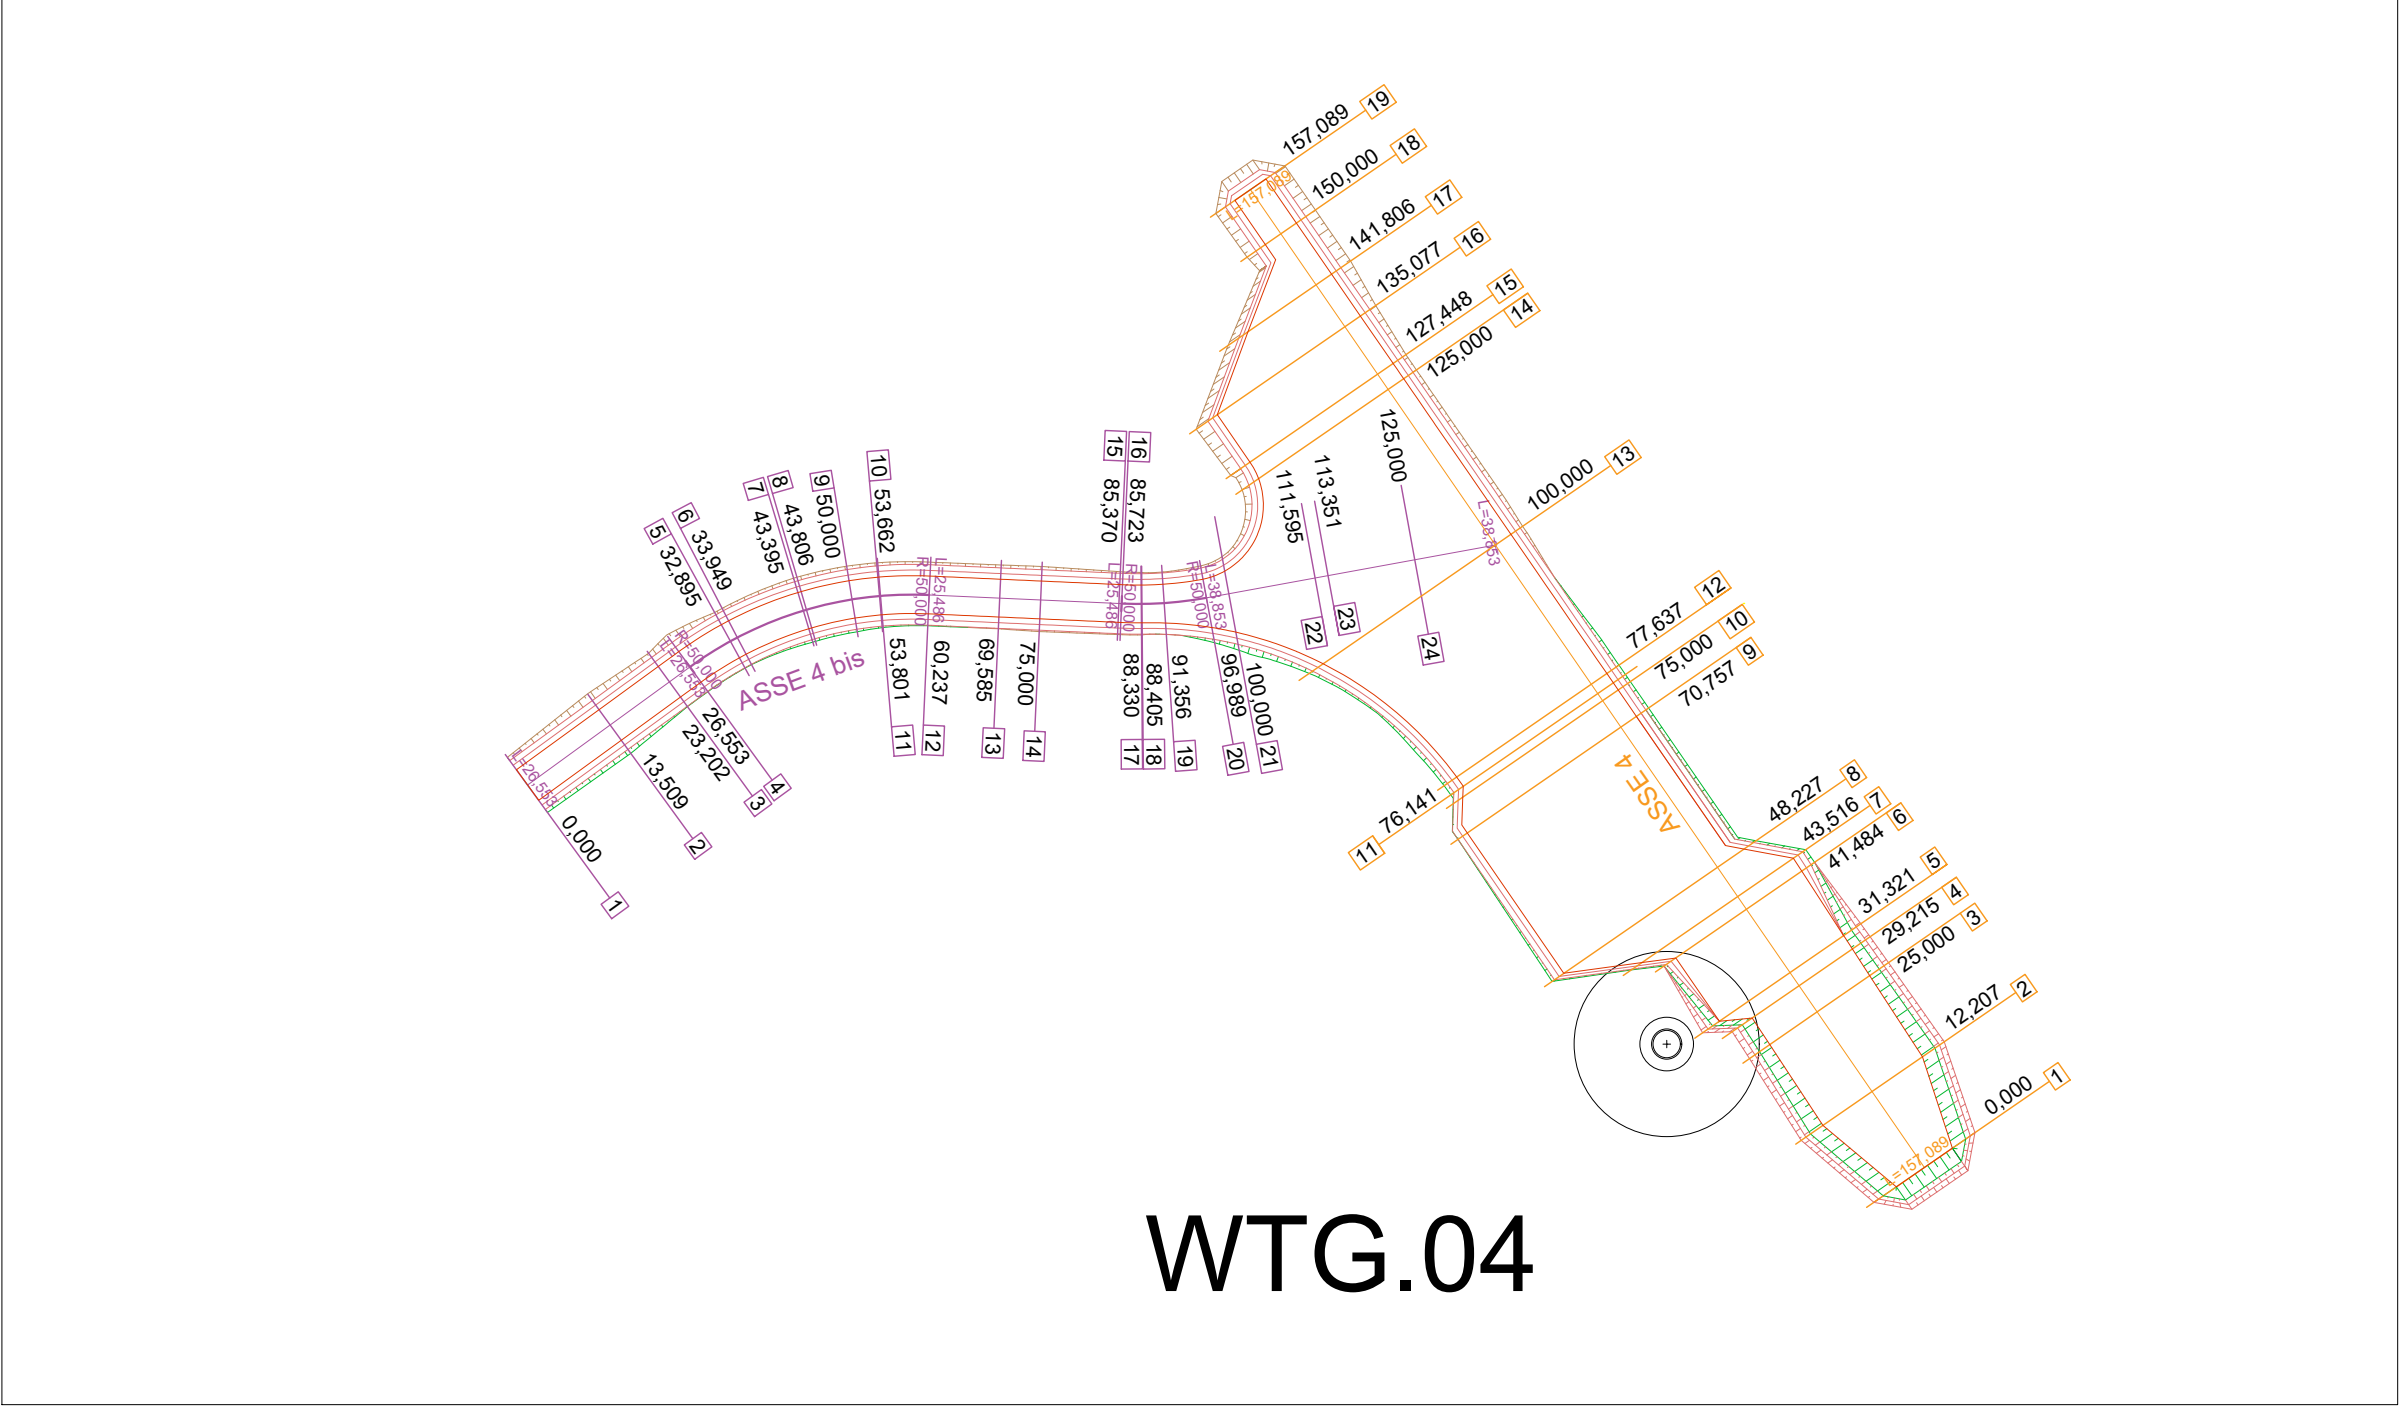

Legenda

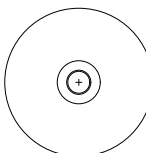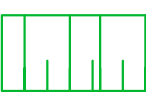-  Aerogeneratori in progetto
-  Operazione di scavo
-  Operazione di rilevato

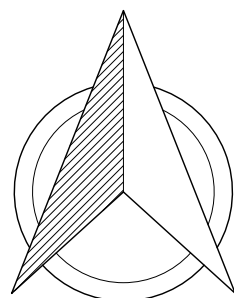

 Regione Lazio	 Comune di Valentano	 Comune di Luttera	POGGIO DEL MULINO S.R.L. Piazza Europa, 14-67100-Cosenza (CS) P.Iva: 03876310789		
					
Progetto per la realizzazione e l'esercizio di un parco eolico denominato "Poggio del Mulino"					
Documento: PROGETTO DEFINITIVO			N° Taccu: EPD00025_a		
Elaborato: Planimetria della viabilità di progetto 1 di 2			SCALA: 1:1.000 FOGLIO: 1 di 2 FORMATO: A0		
Note: Elaborati grafici di inquadramento Nome File: EPD00025_solo.pdf					
Rev.	Data Revisione:	Descrizione Revisione	Redatto	Controllato	Approvato
00	06/07/2023	PRIMA EMISSIONE	New Dev.	P.D.M.	P.D.M.