




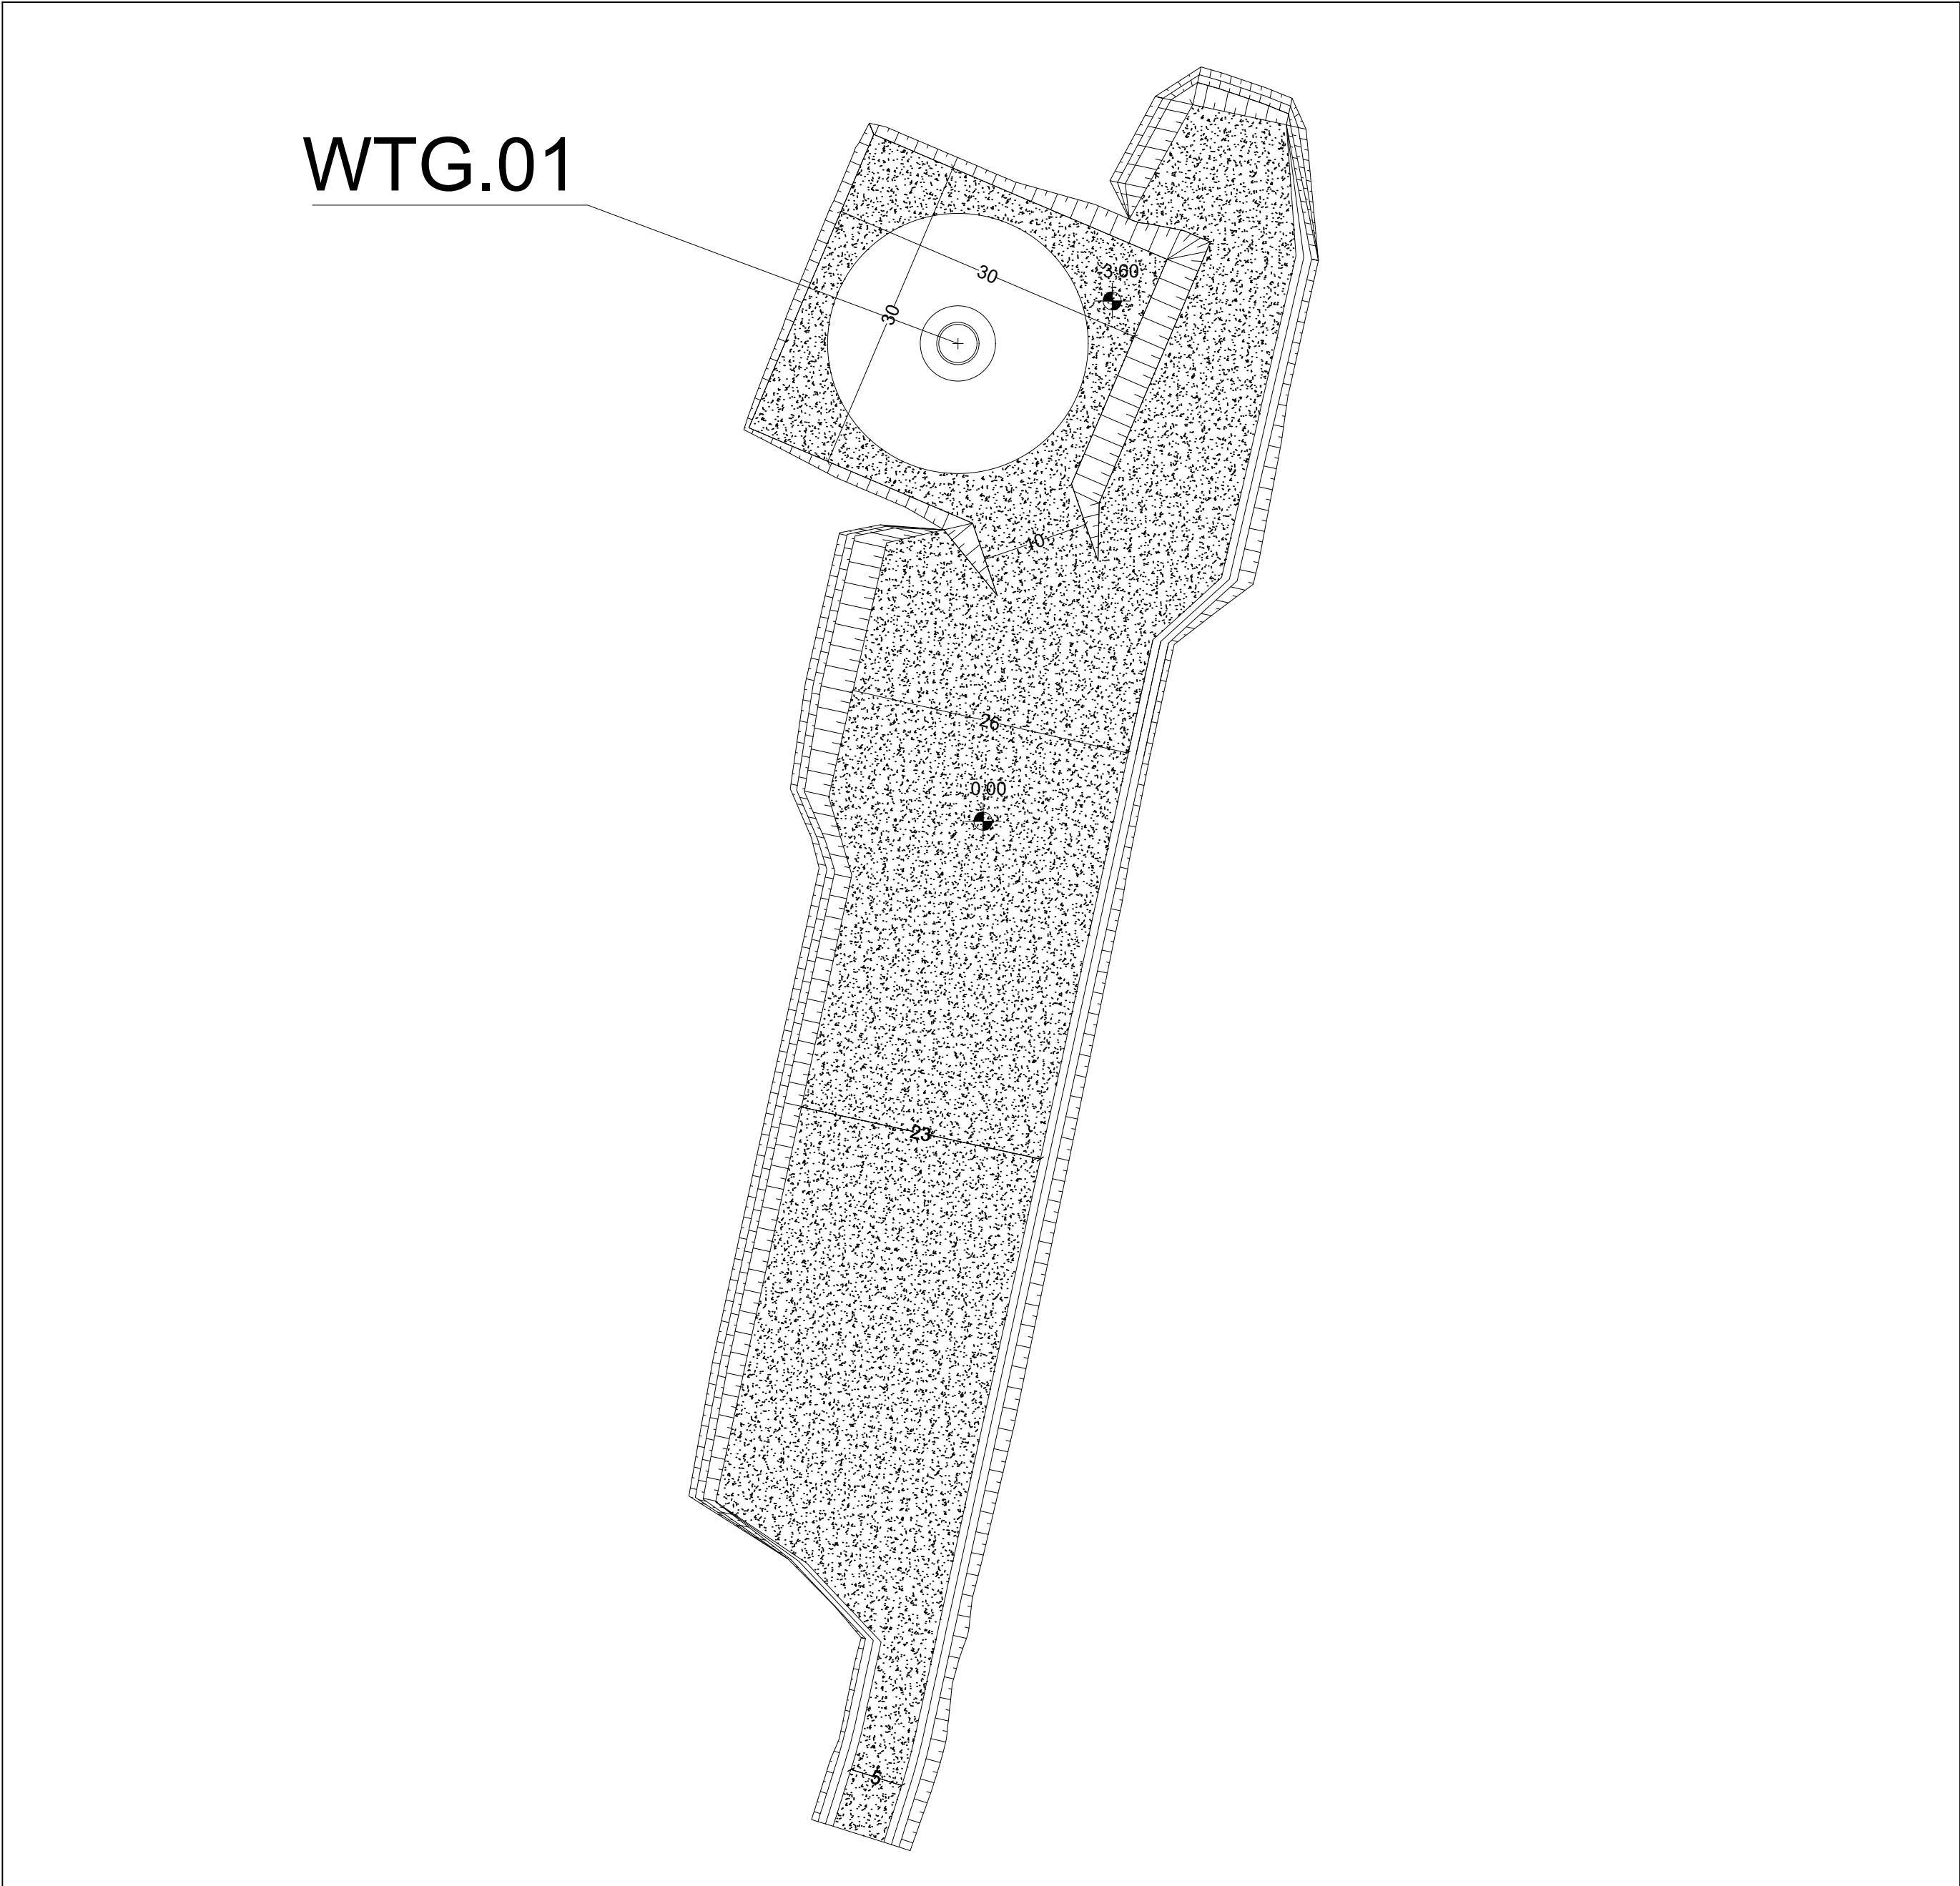


CONFIGURAZIONE 1 - SCAVO DI FONDAZIONE - SCALA 1:500

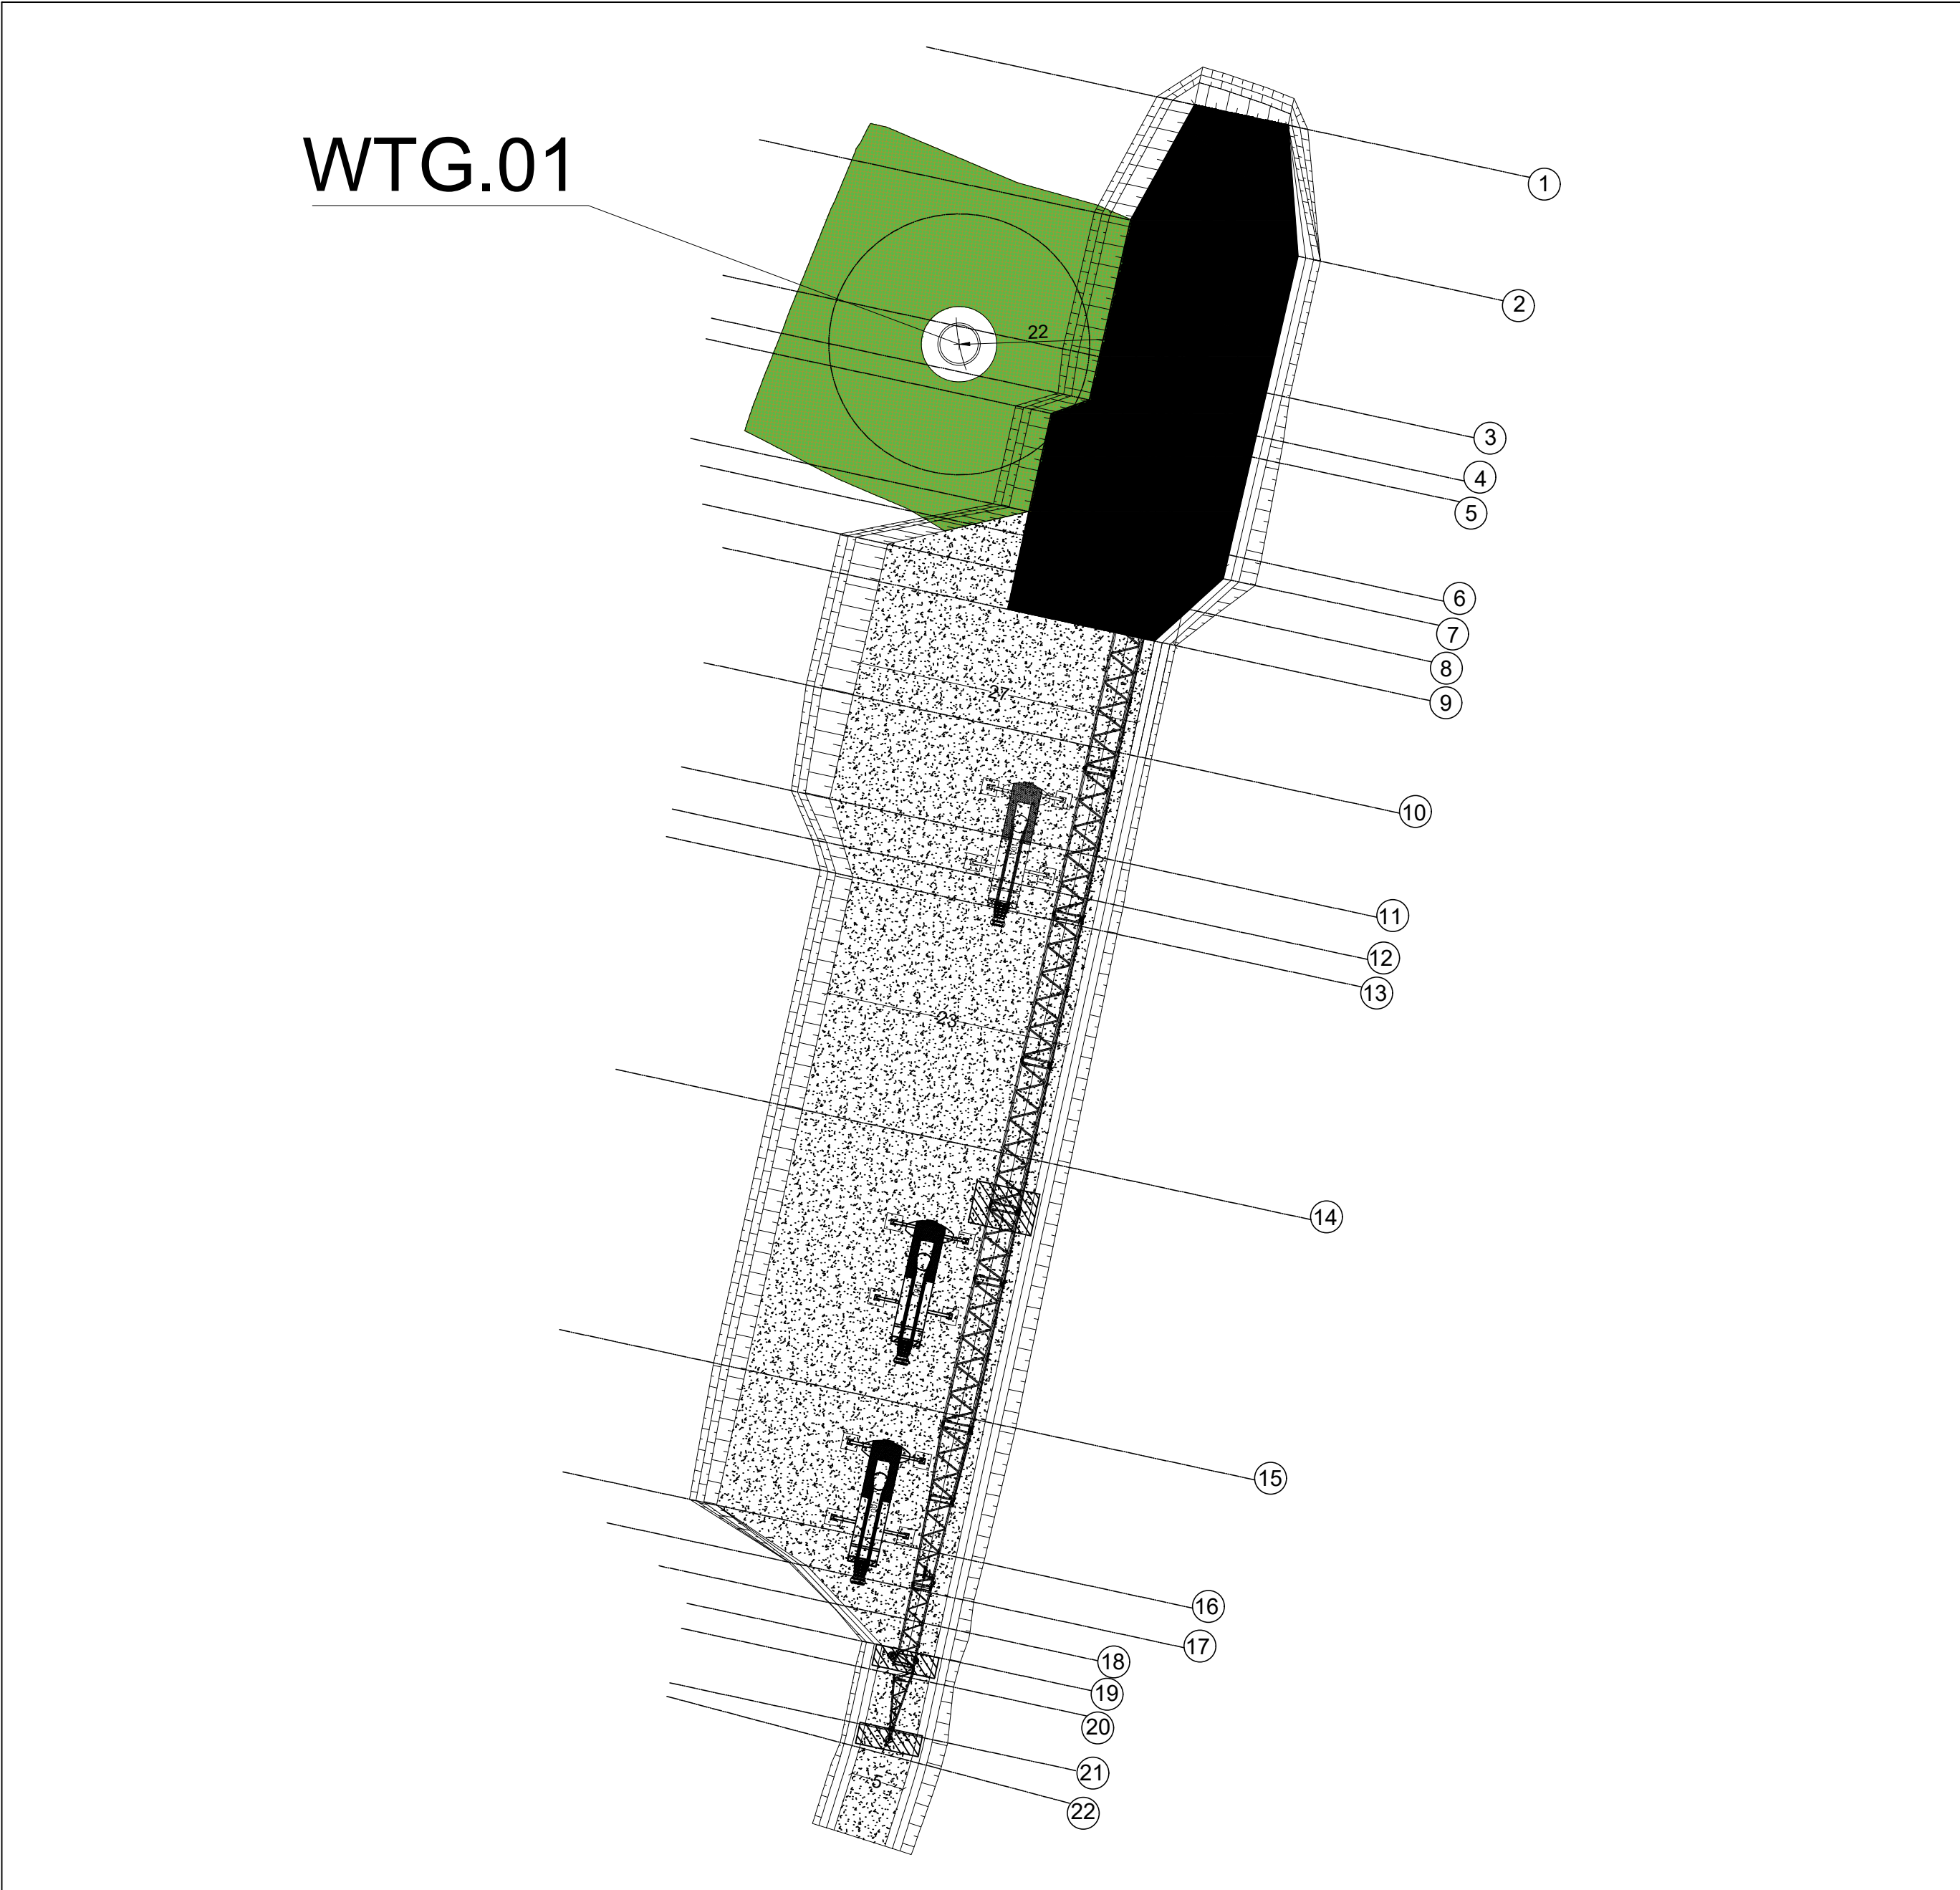


CONFIGURAZIONE 2 - MONTAGGIO GRU TRALICCIATA - SCALA 1:500

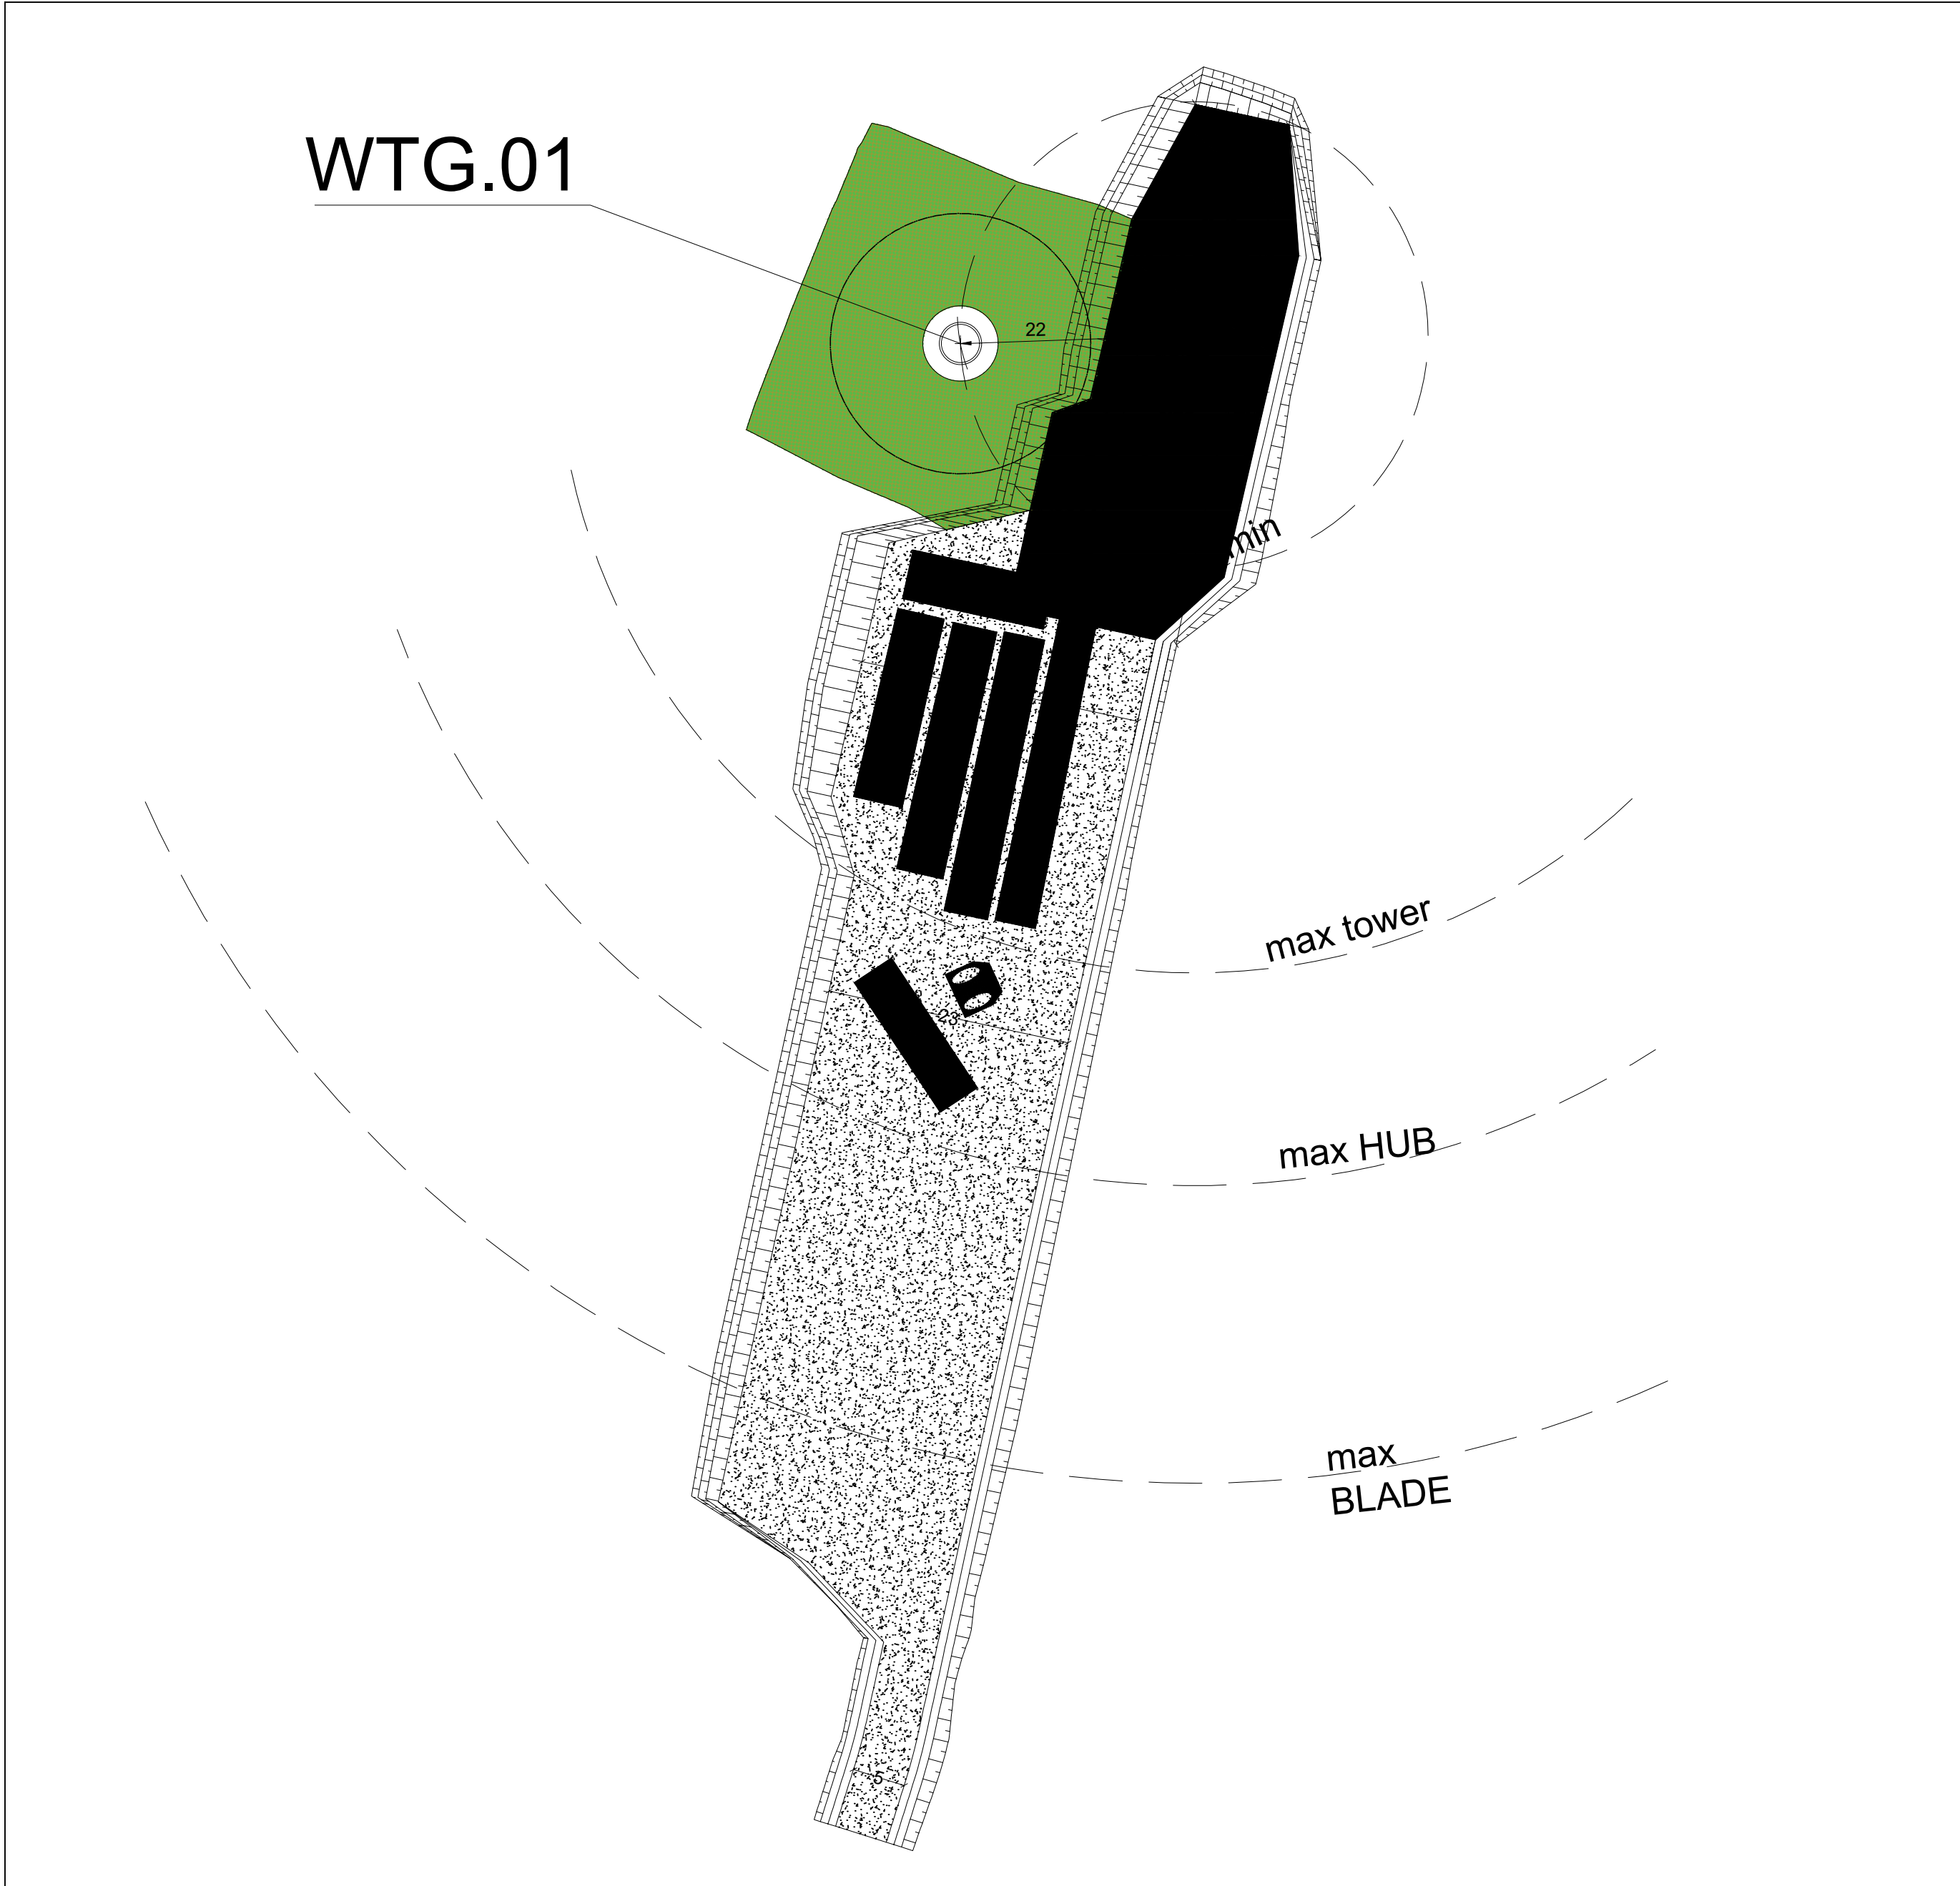

CONFIGURAZIONE 3- MONTAGGIO TRAMI E NAVICELLA - SCALA 1:500

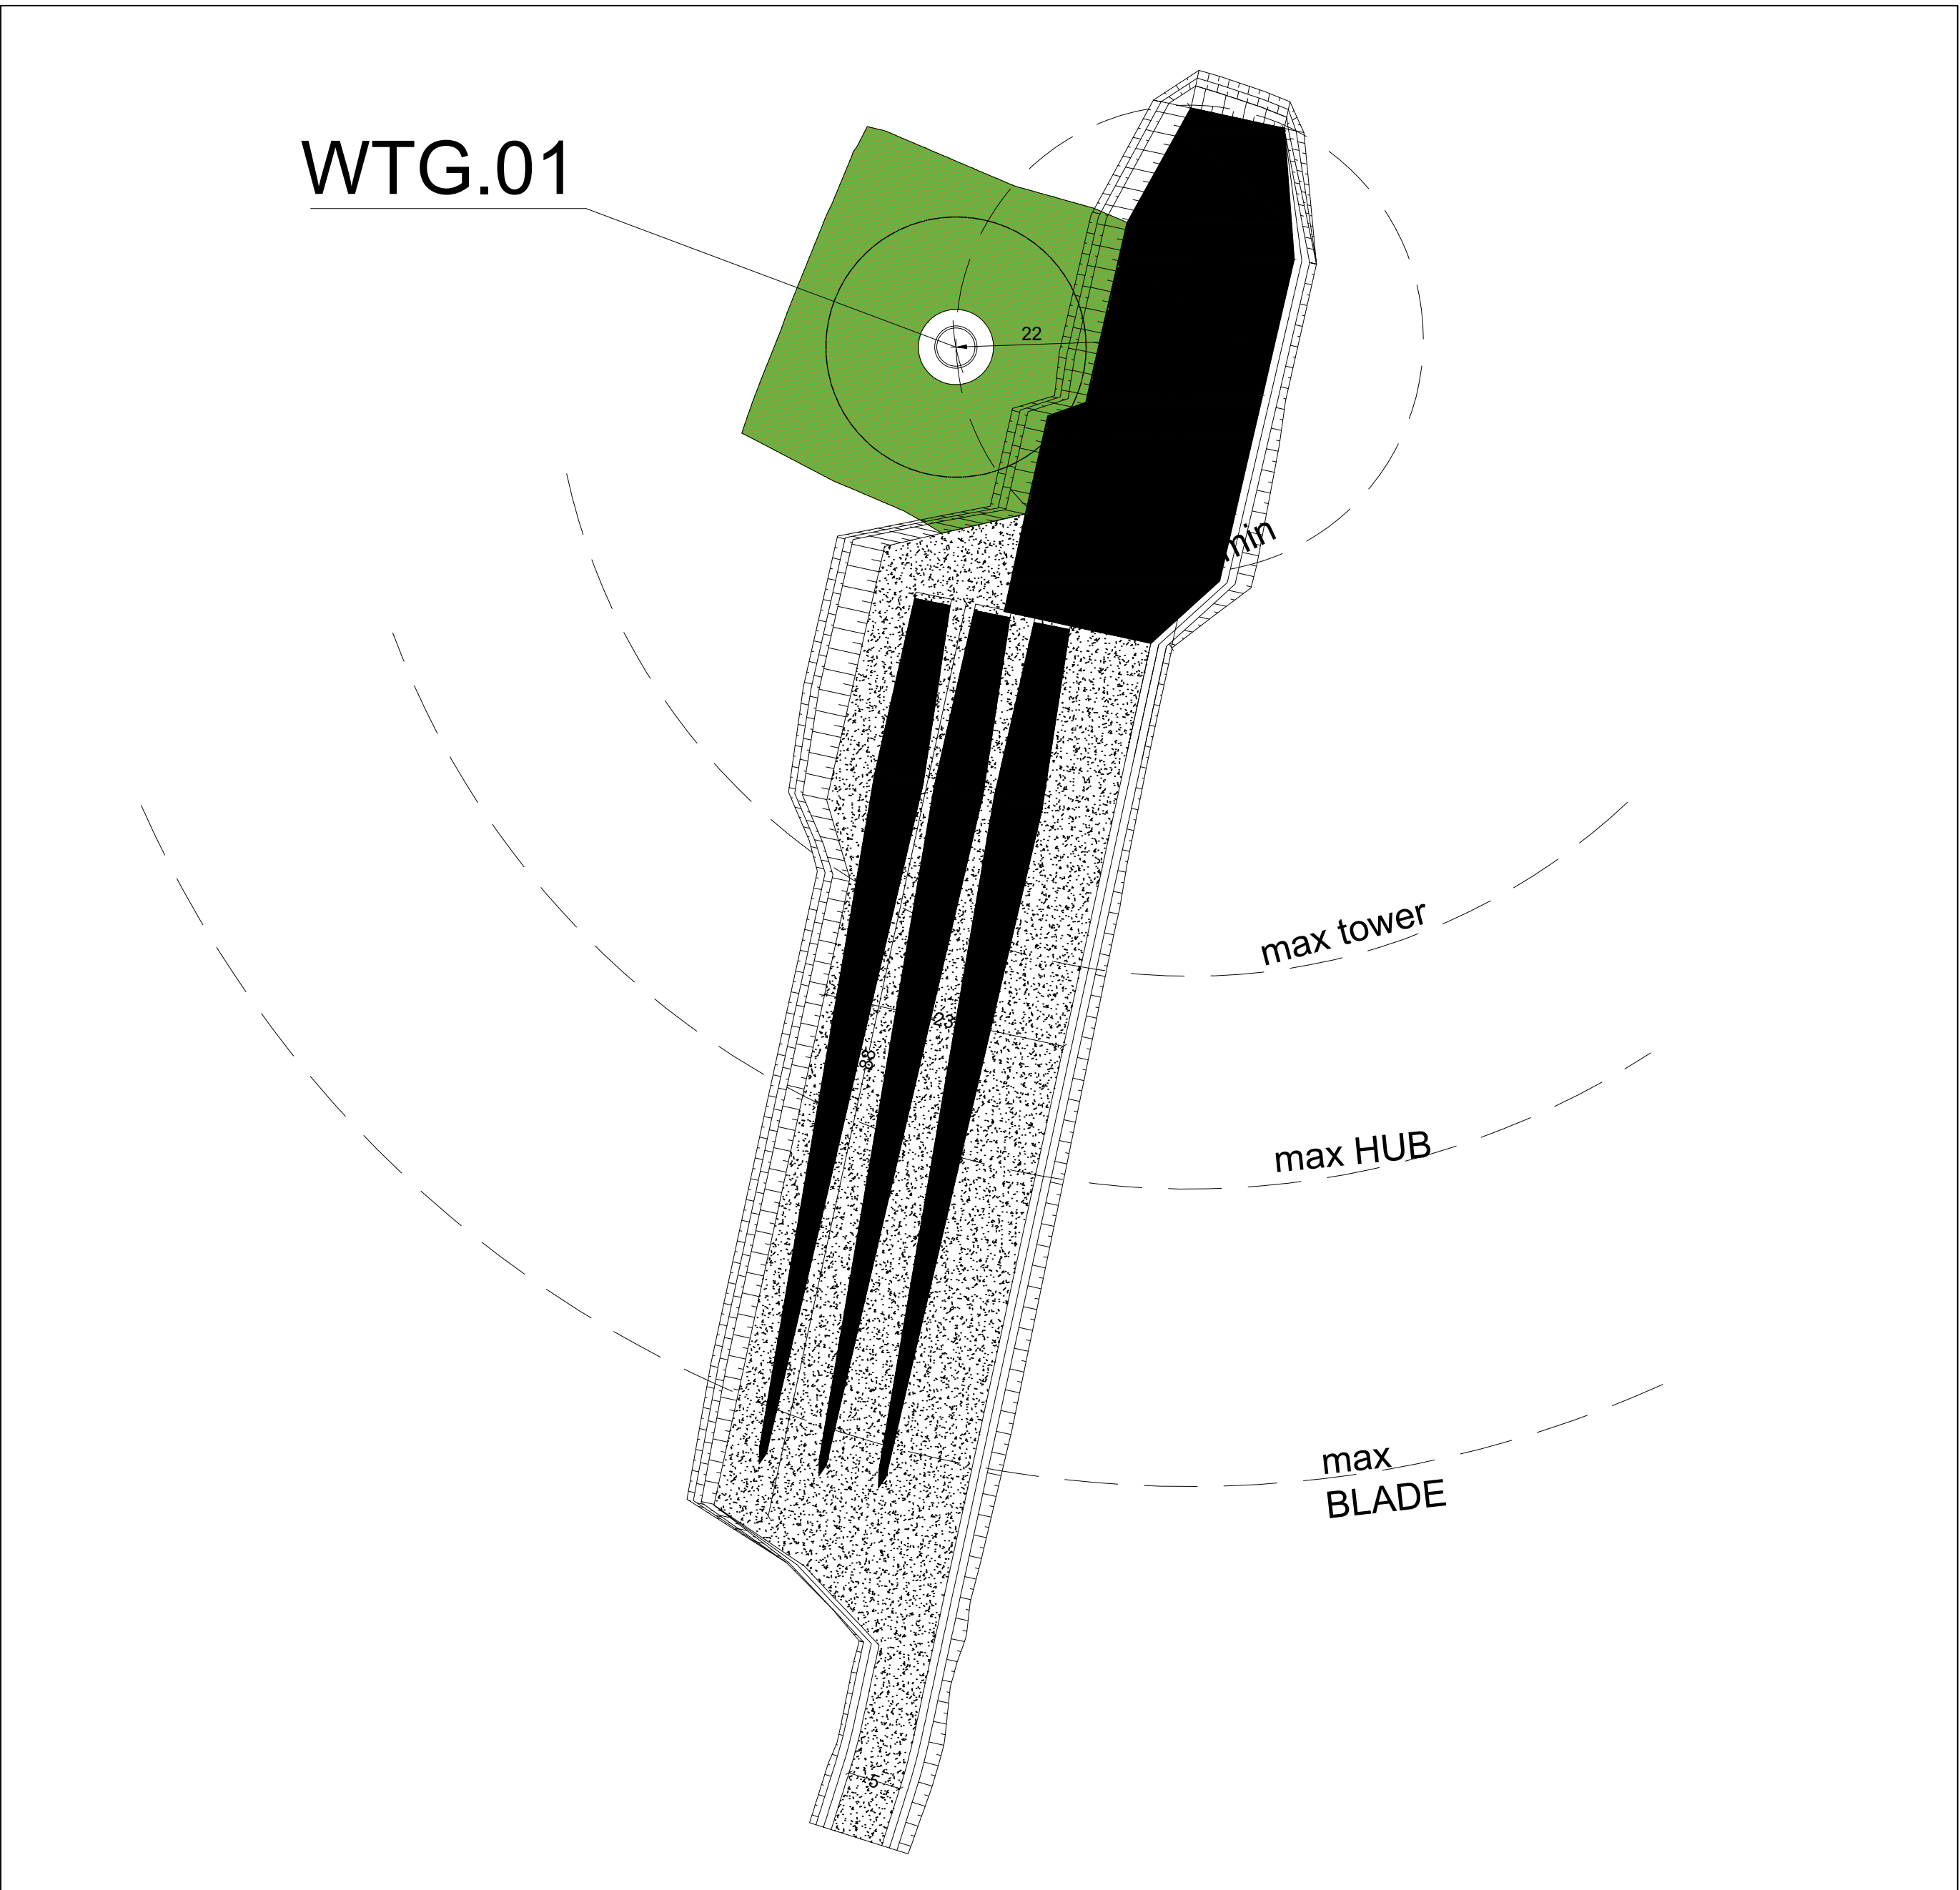

CONFIGURAZIONE 4 - MONTAGGIO LAME - SCALA 1:500

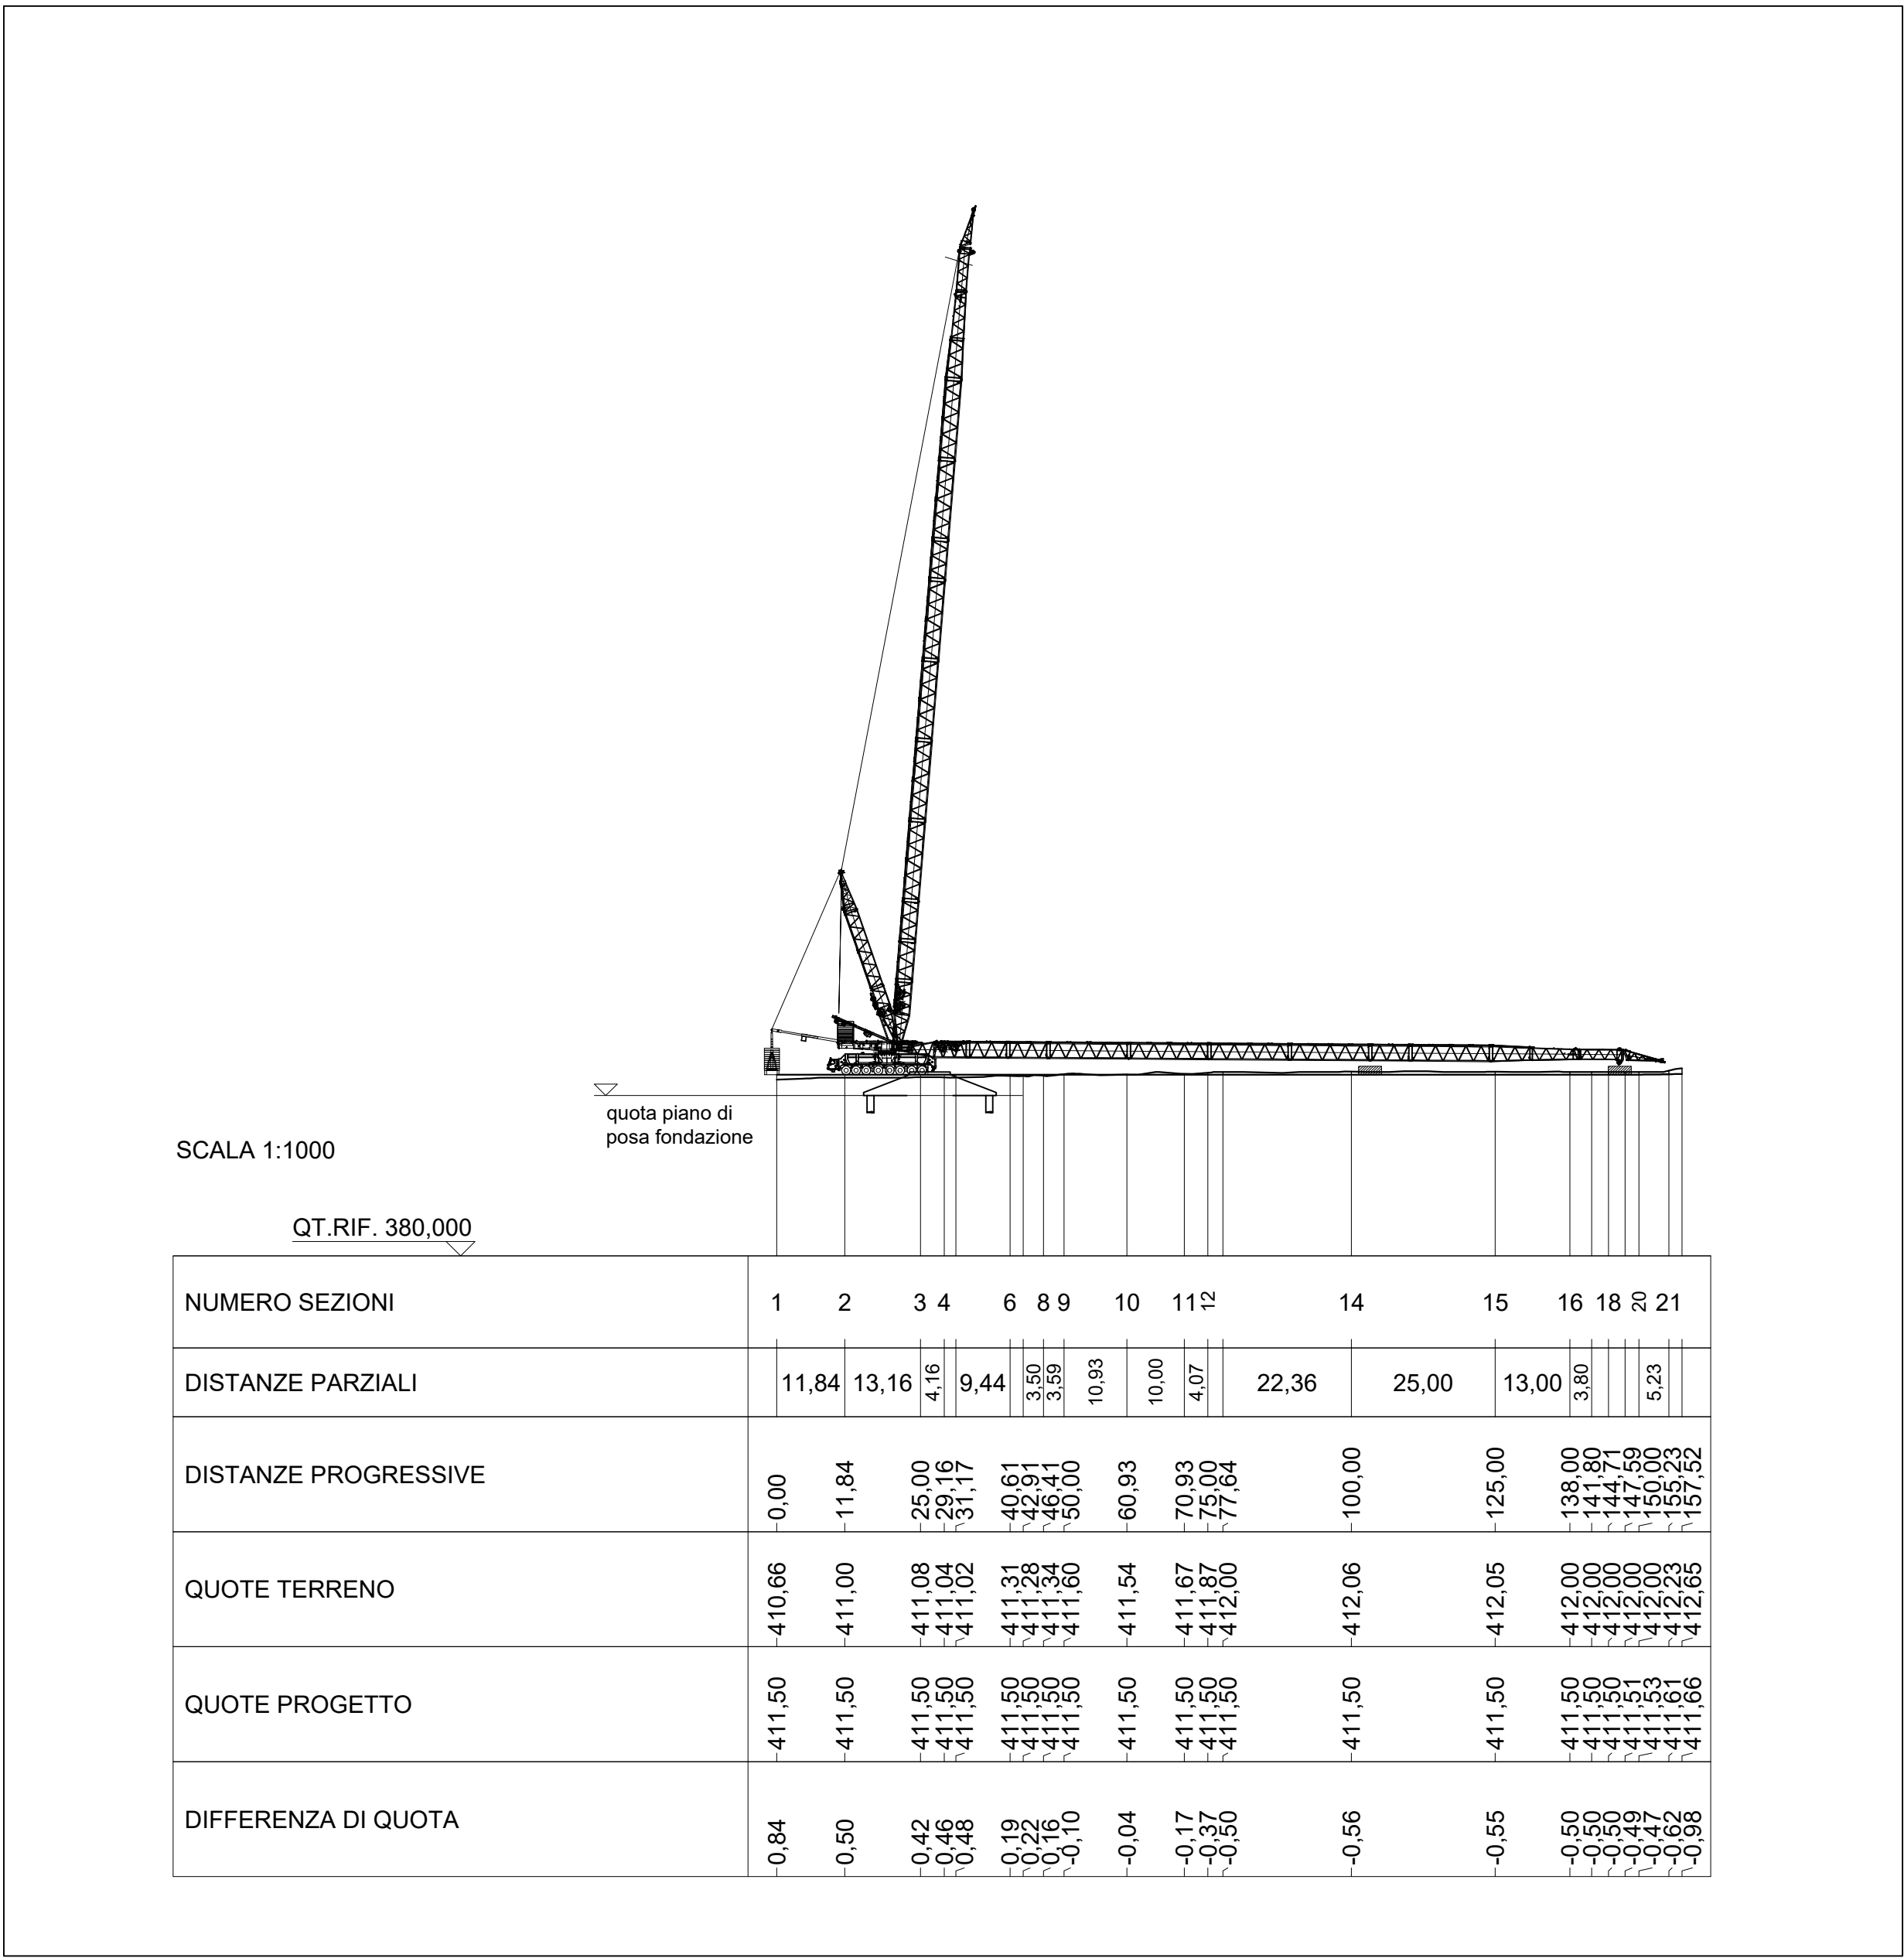

PROFILO LONGITUDINALE PIAZZOLA MONTAGGIO - SCALA 1:1.000

- Legenda
- Viabilità in misto compatto min 2 kg/cm²
 - Piazzola gru in misto compatto min 5 kg/cm²
 - Sistemazione terreno vegetale inerbimento

Regione Lazio		Comune di Valentano	Comune di Latera	Comitente
				POGGIO DEL MULINO S.R.L. Piazza Europa, 14-87100-Cosenza (CS) P.Iva: 03876510789
Titolo del Progetto: Progetto per la realizzazione e l'esercizio di un parco eolico denominato "Poggio del Mulino"				
Documento: PROGETTO DEFINITIVO				N° Tavola: EPD0026_B
Elaborato: Planimetrie e profili delle piazzole temporanee di cantiere 1 di 7				SCALA: 1:500 - 1:1.000 FOGLIO: 1 di 7 FORMATO: A0
Inseri: Elaborati grafici di ingegneria		Nome File: EPD0026_A0.pdf		
Progettazione:		Progettisti:		Gruppo di lavoro: dot.ing. Denise Di Ciani dot.ing. Diego Di Biase dot.ing. Nicola Di Biase dot.ing. Maria Petros dot.ing. Irene Ciani dot.ing. Irene Ciani
dot.ing. Giovanni Guzzo Foliano		dot.ing. Amedeo Costabile		dot.ing. Francesco Marzotta
dot.ing. Irene Ciani		dot.ing. Irene Ciani		dot.ing. Irene Ciani
Rev:	Data Revisione:	Descrizione Revisione	Redatto	Controllato
00	06/07/2023	PRIMA EMISSIONE	New Dev.	P.D.M.