
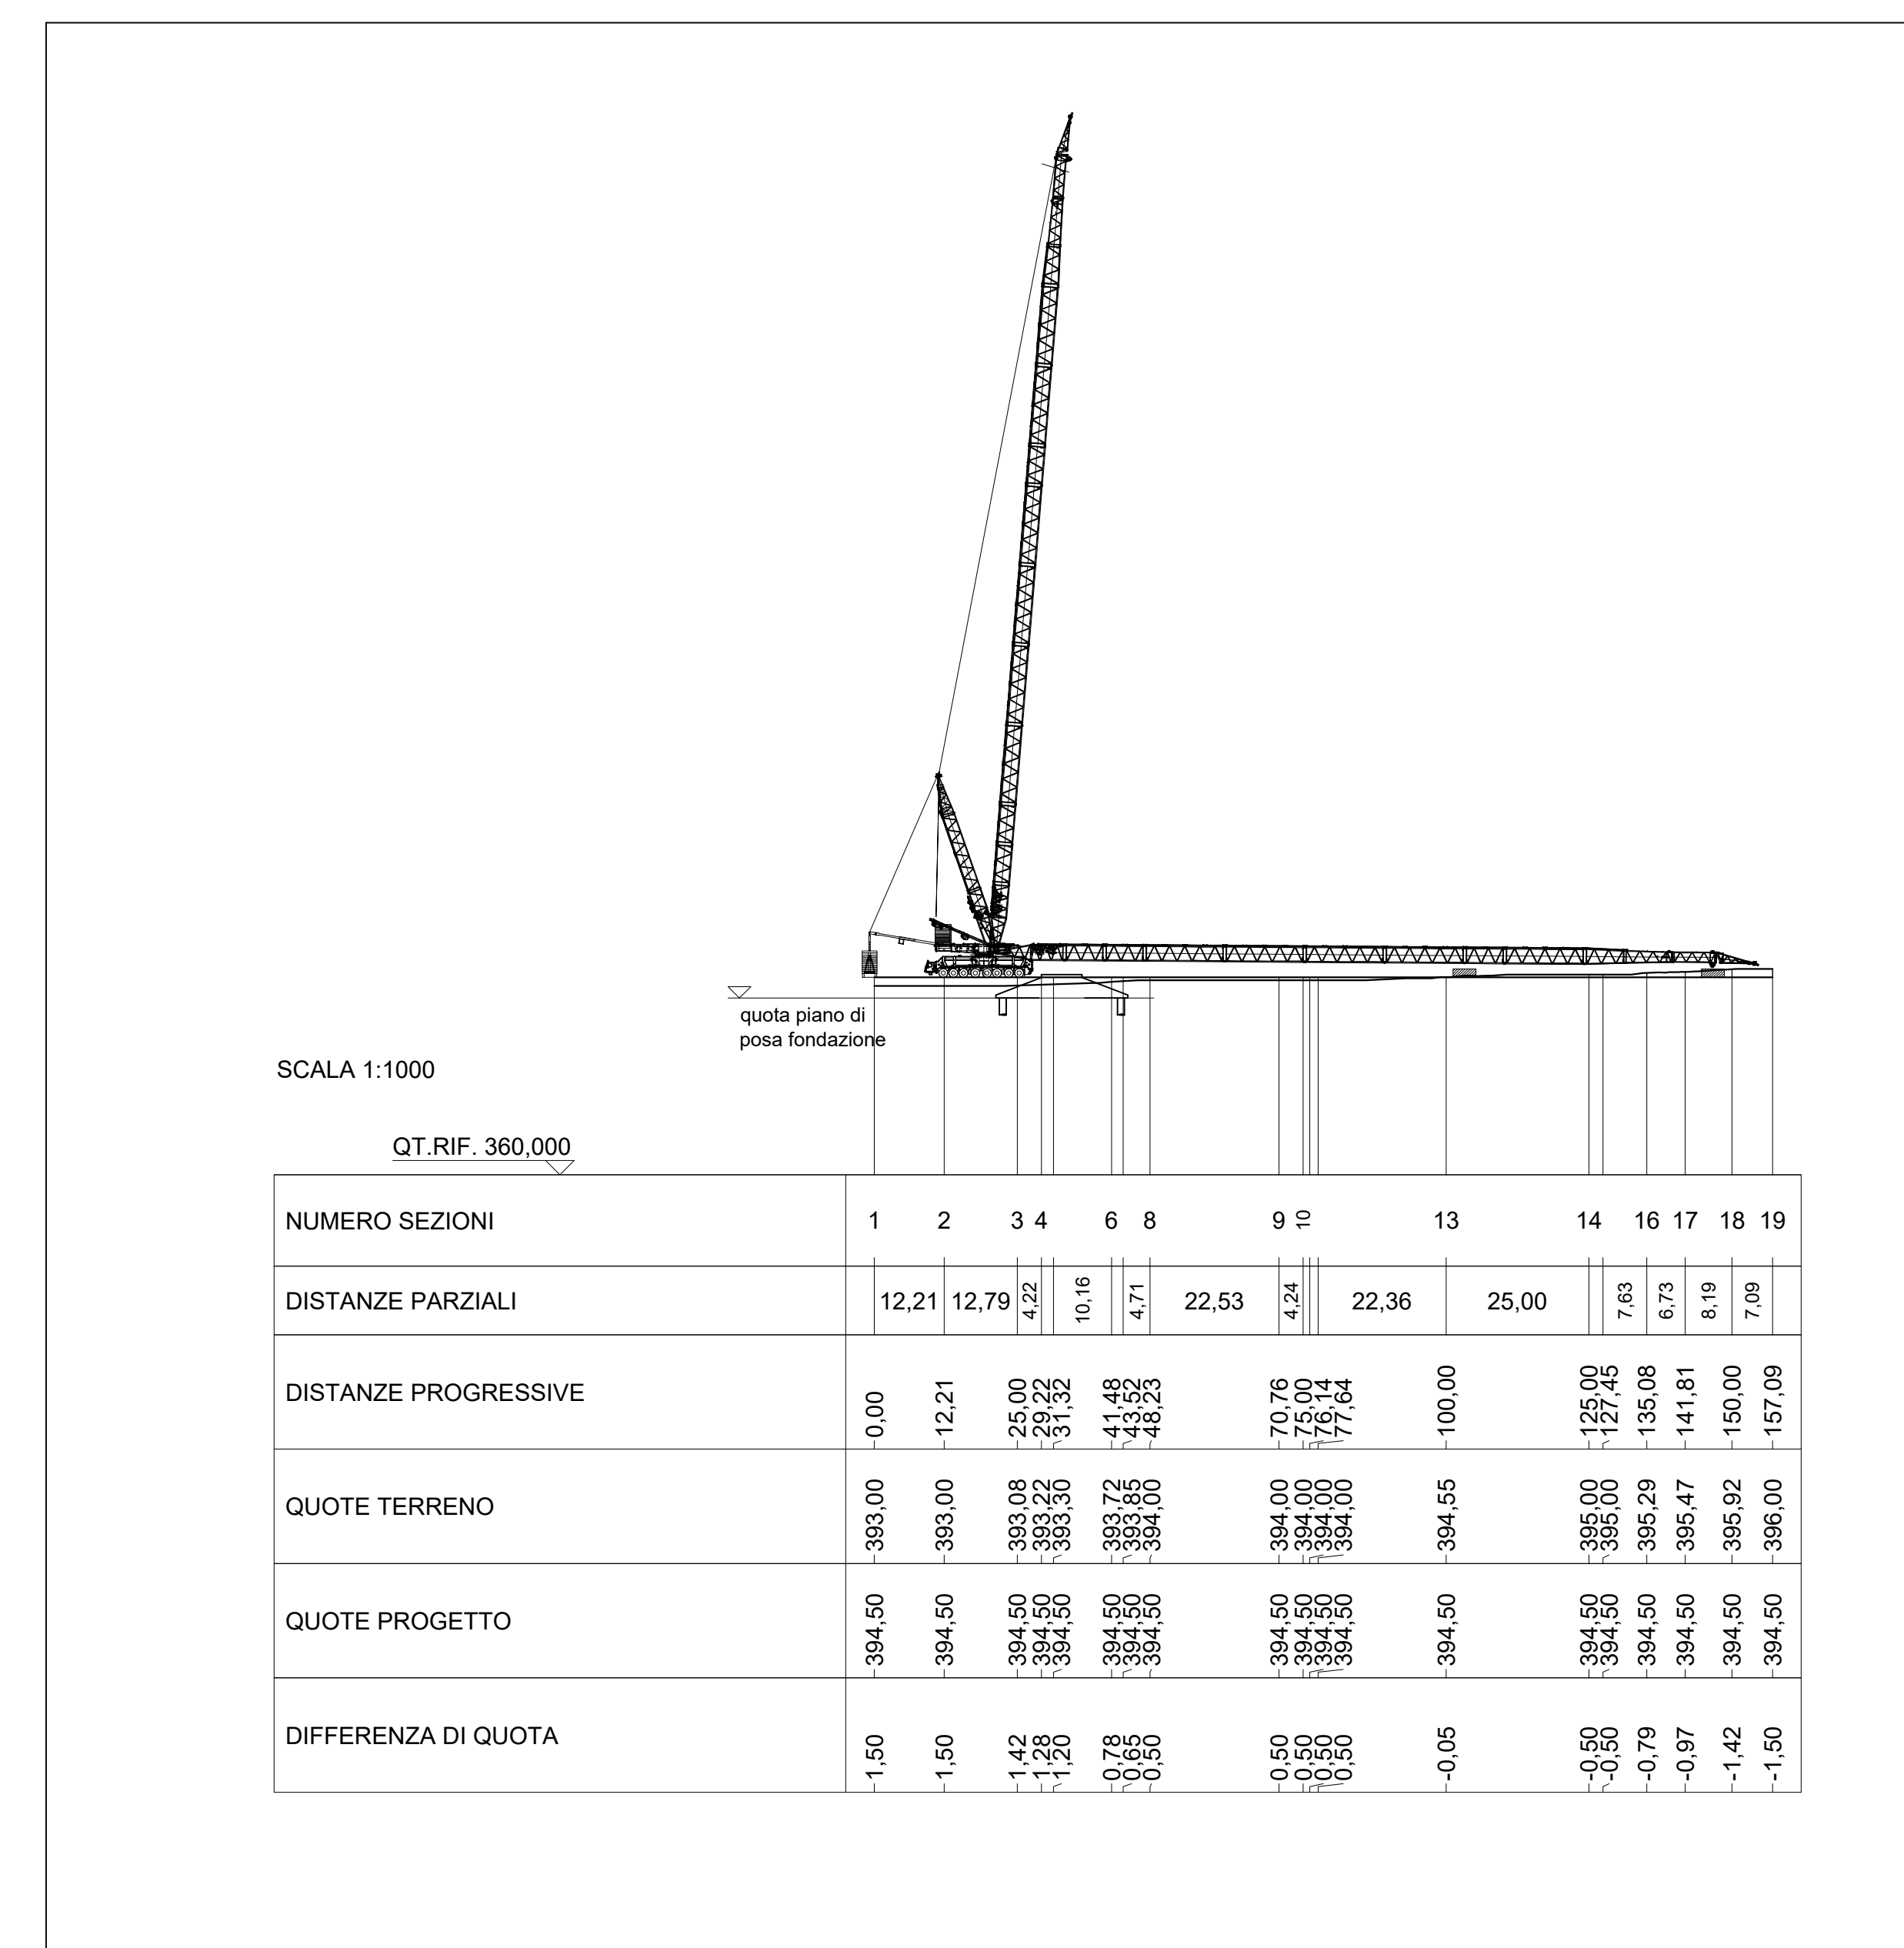
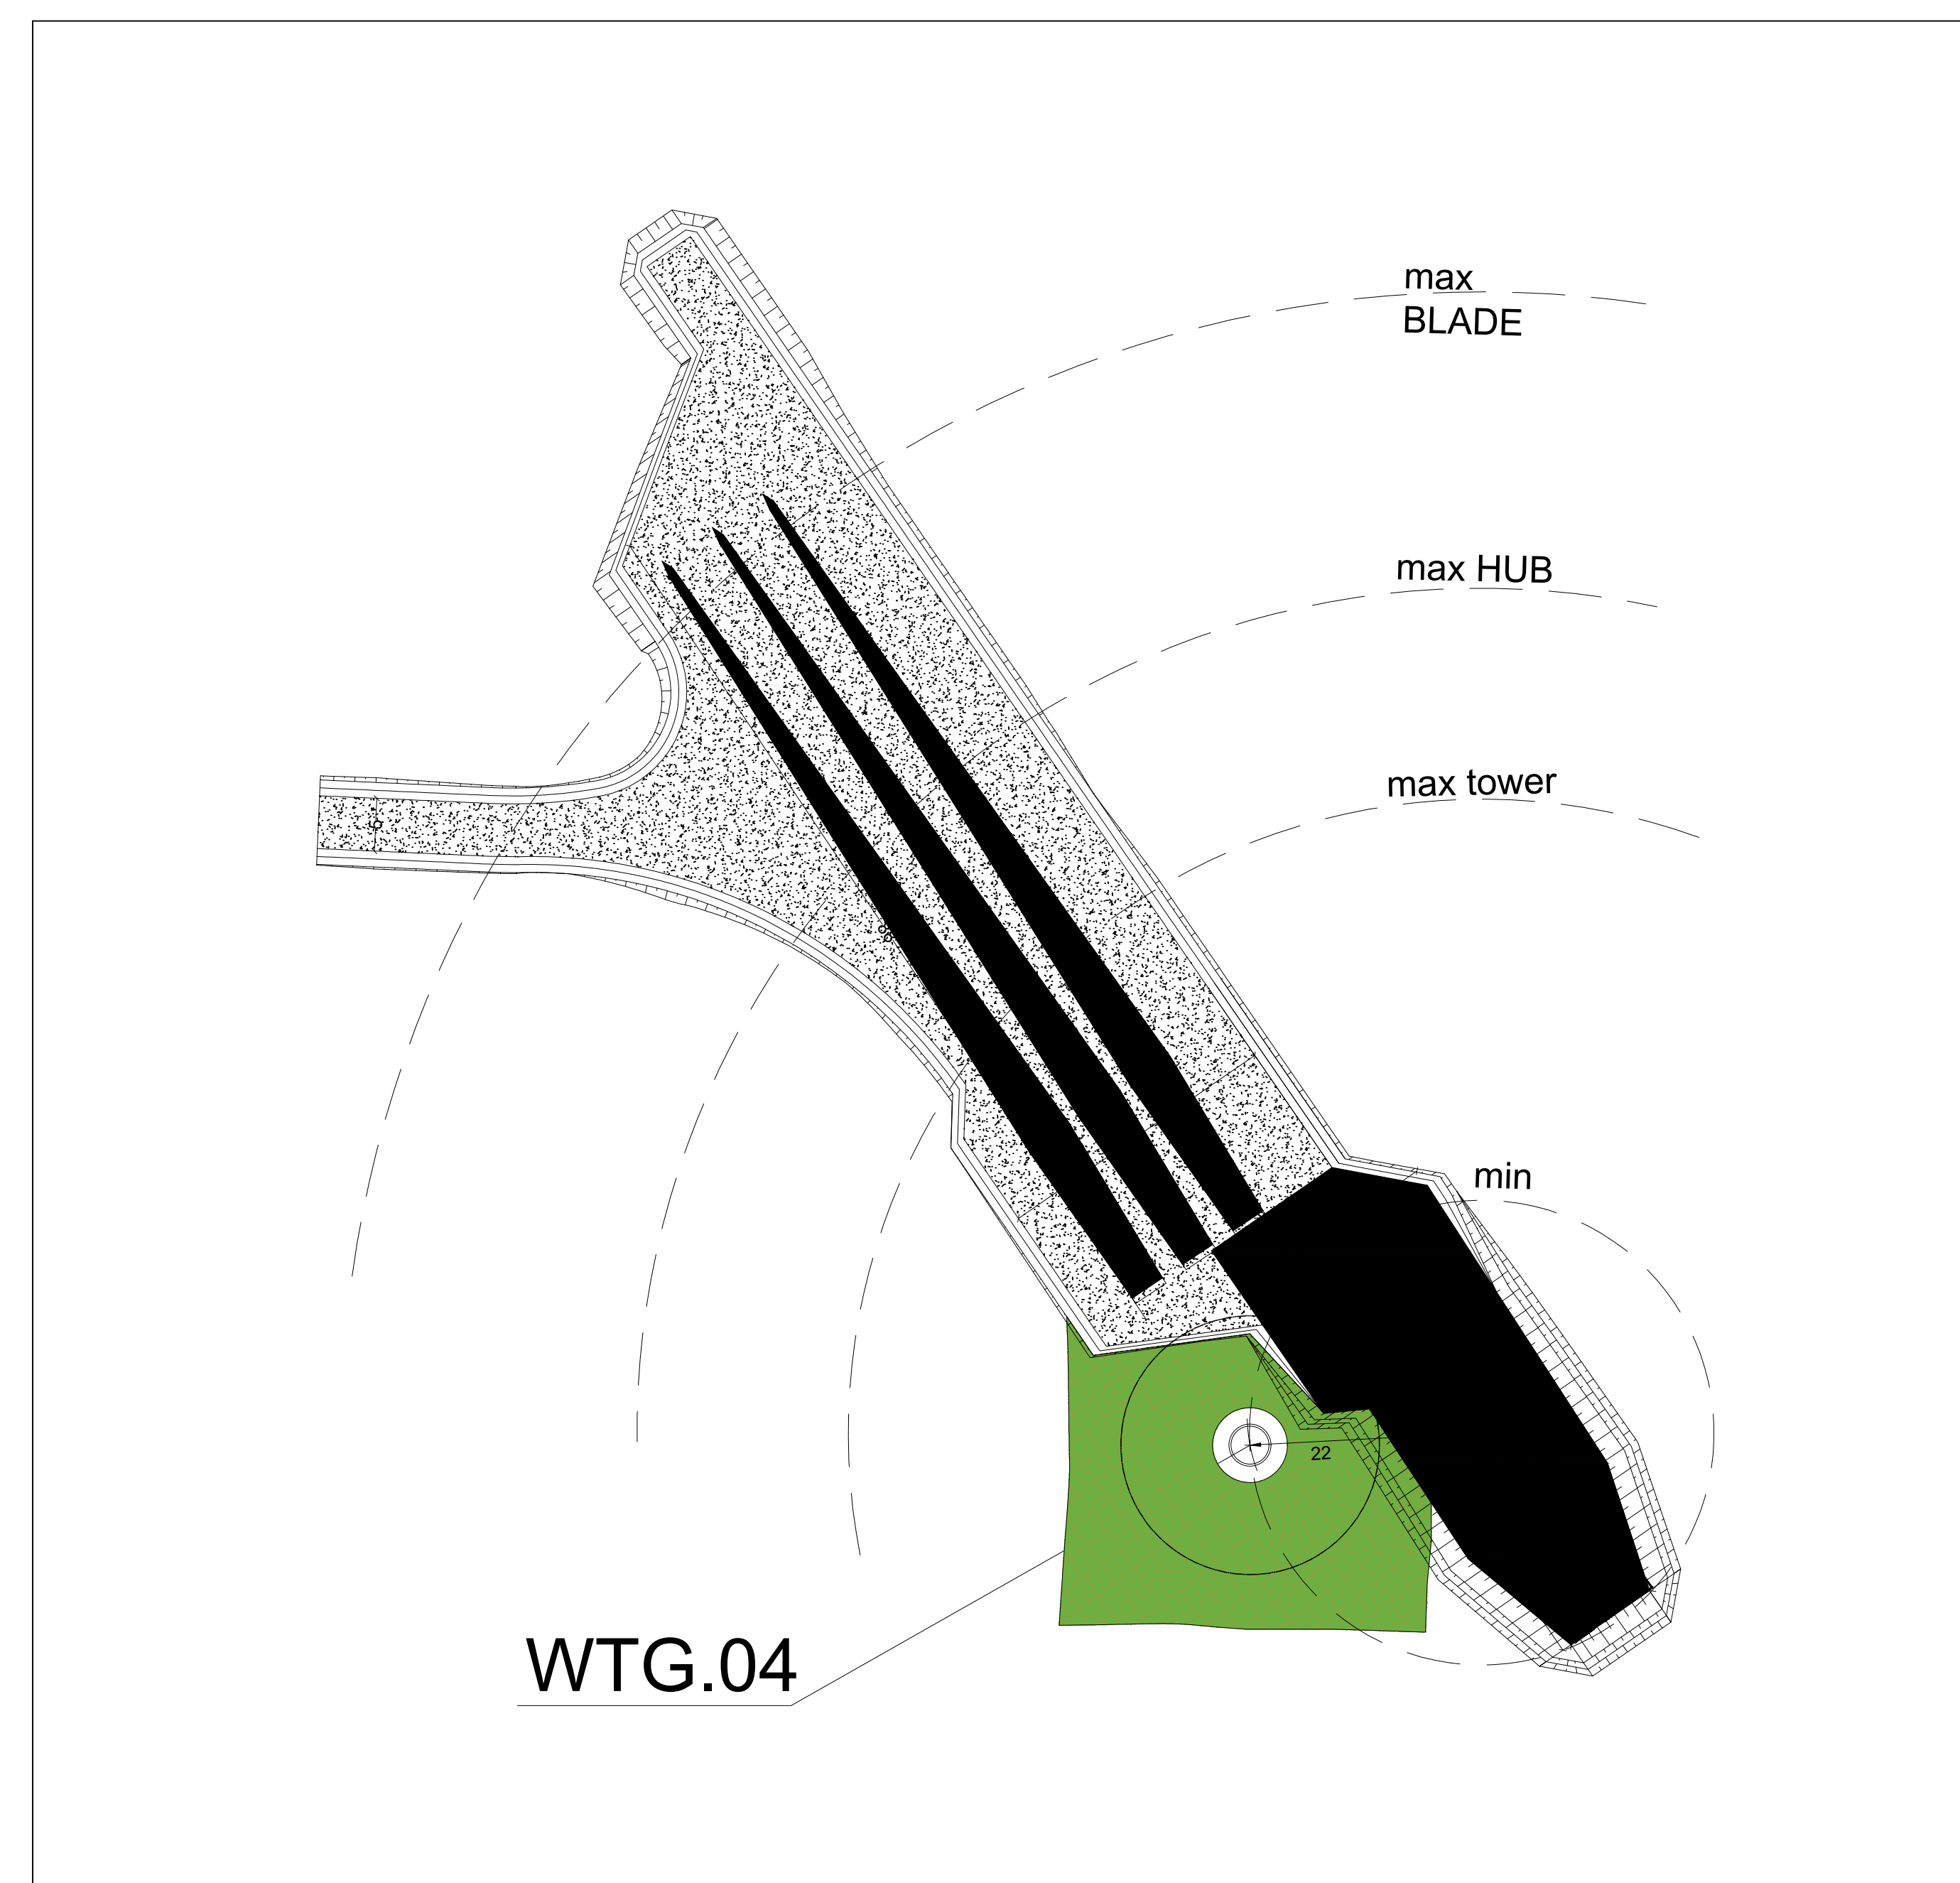
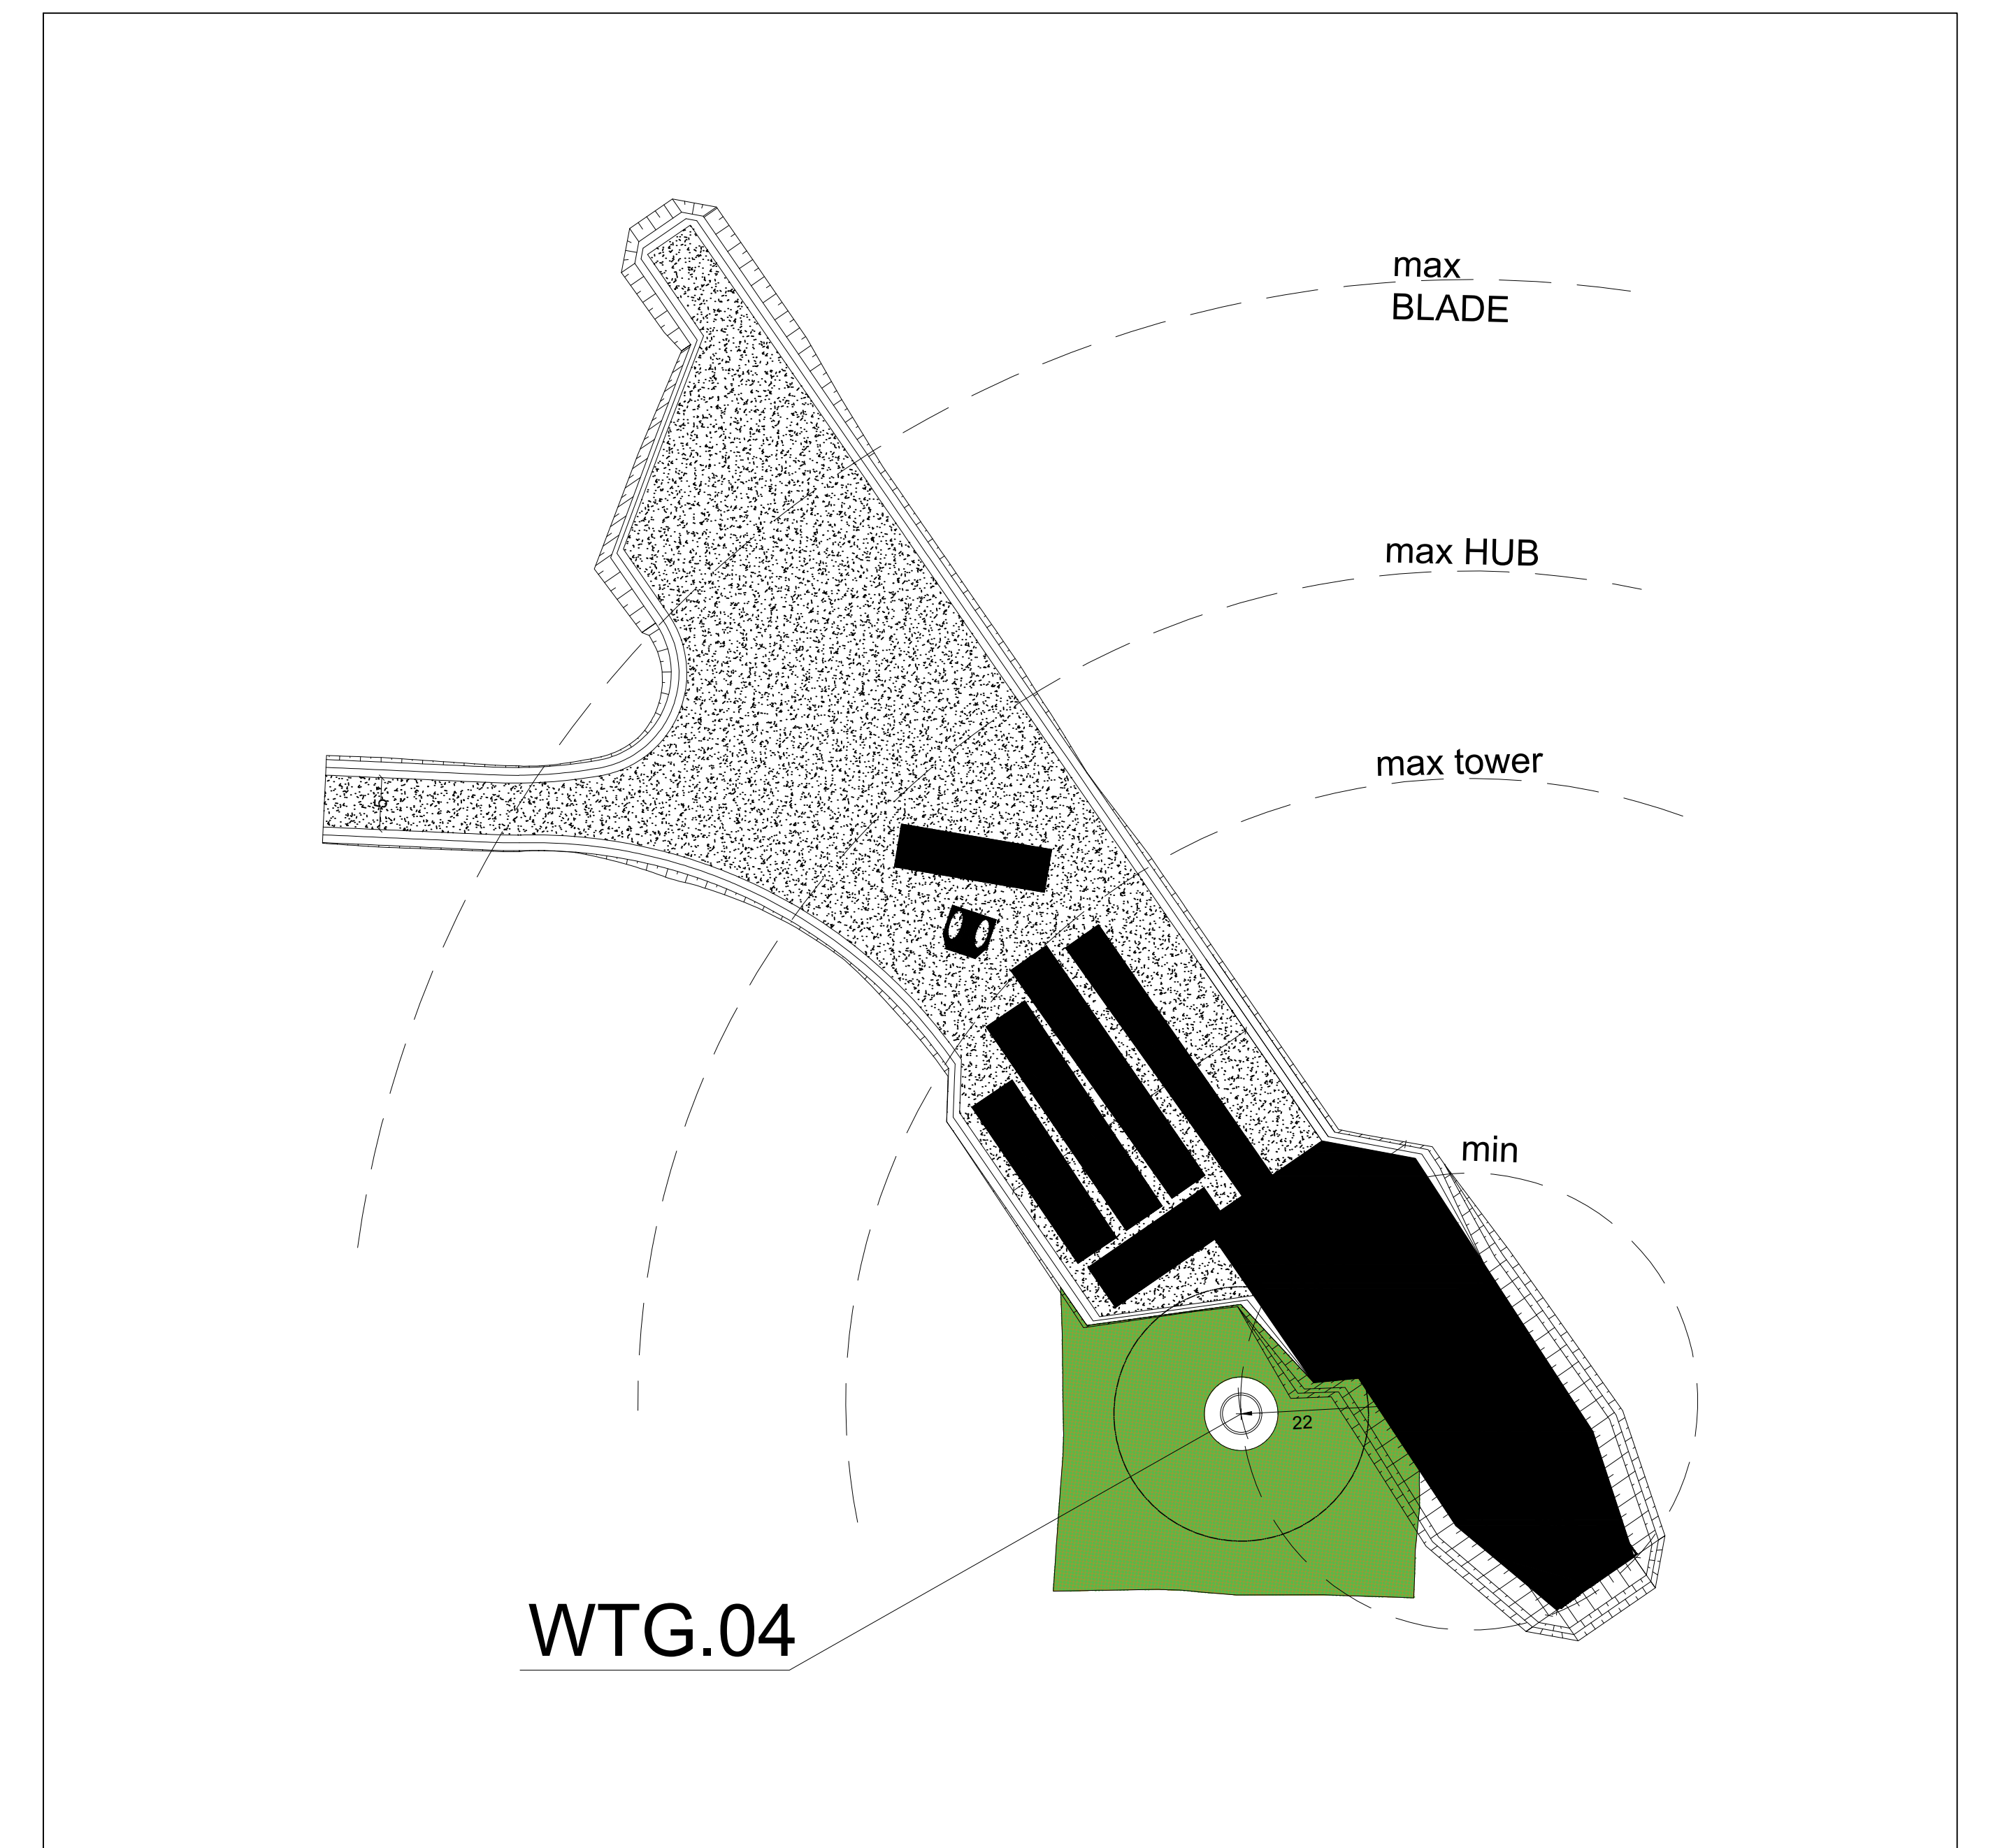
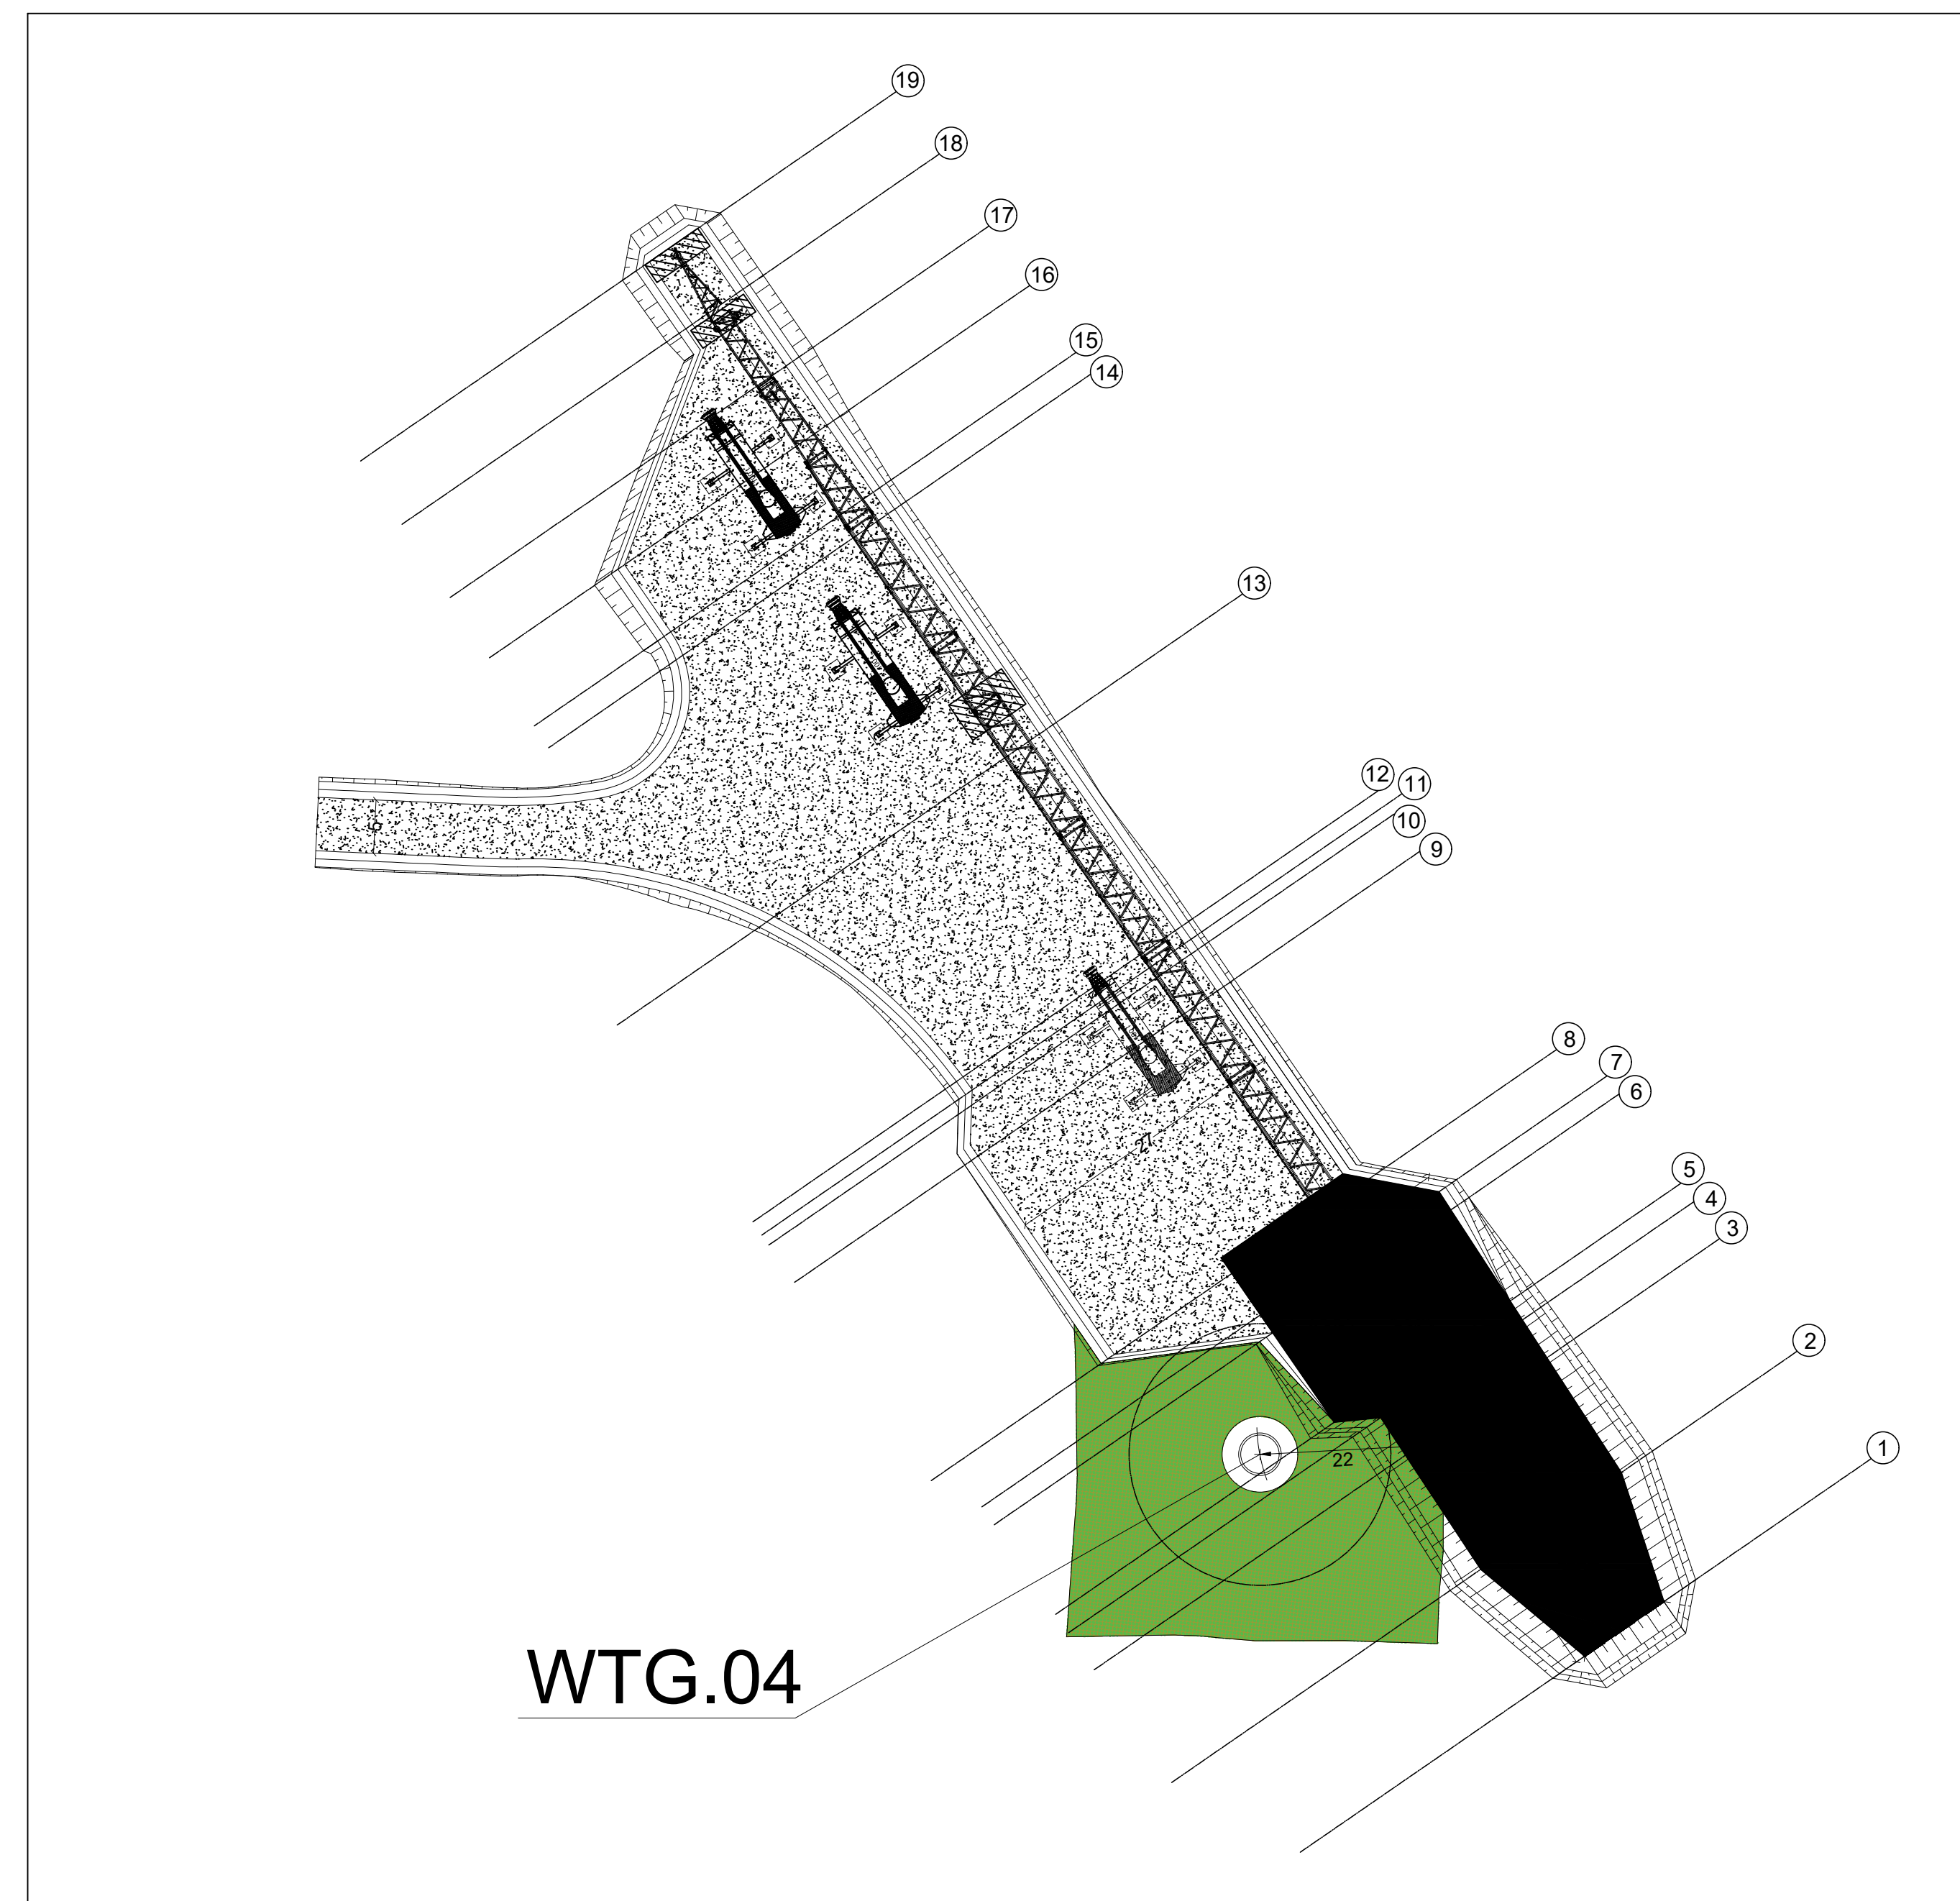


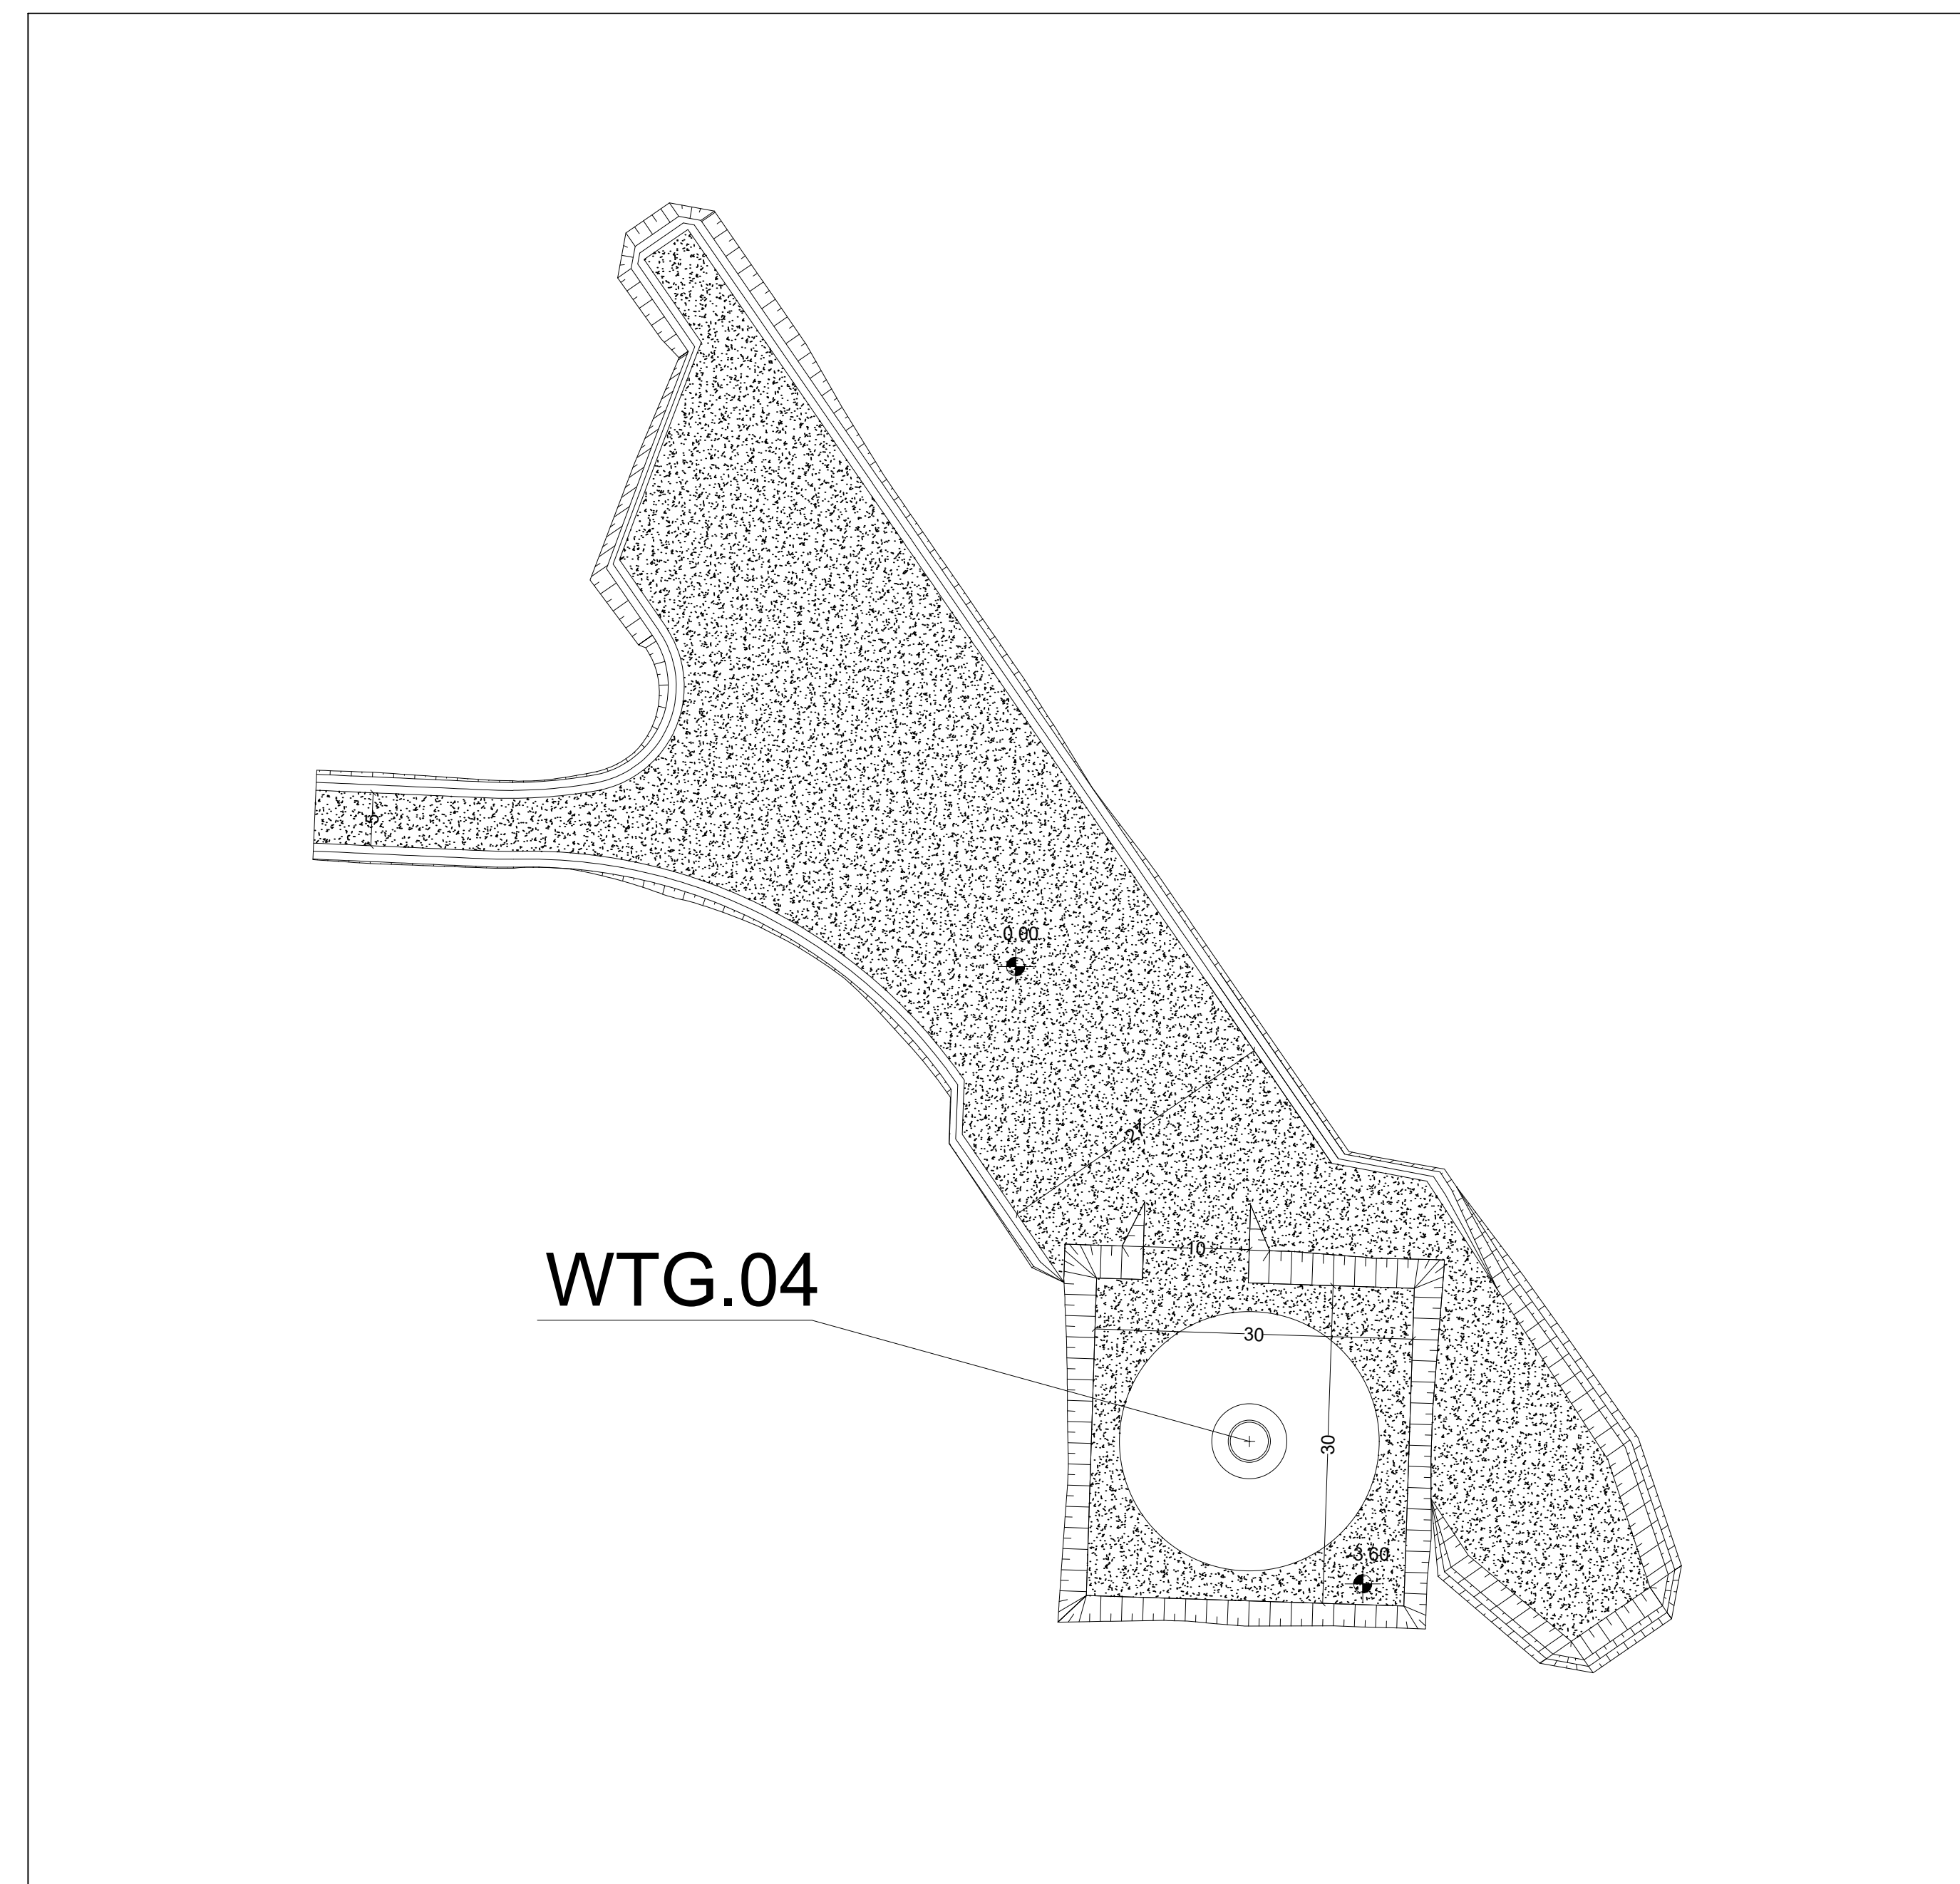

NUMERO SEZIONI	1	2	3	4	5	6	8	9	10	13	14	16	17	18	19
DISTANZE PARZIALI	12,21	12,79	4,52	10,16	4,71		22,53	4,24		22,36	25,00	7,03	6,73	8,19	7,09
DISTANZE PROGRESSIVE	0,00		-12,21	25,00	31,52	41,48	43,23	20,79			-100,00	125,00	135,08	141,81	150,00
QUOTE TERRENO	-393,00	-393,00	-393,09	-393,50	-393,50	-393,72	-394,00	-394,00	-394,00		-394,55	-395,00	-395,29	-395,47	-395,62
QUOTE PROGETTO	-394,50	-394,50	-394,50	-394,50	-394,50	-394,50	-394,50	-394,50	-394,50		-394,50	-394,50	-394,50	-394,50	-394,50
DIFFERENZA DI QUOTA	1,50	1,50	1,42	1,20	1,02	0,78	0,50	0,50	0,50		-0,05	-0,50	-0,79	-0,97	-1,42

Legenda Viabilità in misto compatto min 2 kg/cm² Piazzola gru in misto compatto min 5 kg/cm² Sistemazione terreno vegetale inerbimento					
Regione Lazio Comune di Valentano Comune di Lariano		Committente POGGIO DEL MULINO S.R.L. Piazza Europa, 14-87100-Cosenza (CS) P.Iva: 03876510789			
Titolo del Progetto: Progetto per la realizzazione e l'esercizio di un parco eolico denominato "Poggio del Mulino"					
Documento: PROGETTO DEFINITIVO		N° Tavola: EPD0026_d			
Elaborato: Planimetrie e profili delle piazzole temporanee di cantiere 4 di 7		SCALA: 1:500 - 1:1.000 FOGLIO: 4 di 7 FORMATO: A0			
Aut.: Elaborazioni grafiche di inquadramento Progettazione: NEW DEVELOPMENTS s.r.l. PROGETTAZIONE - 10138 Cosenza (CS)		Aut.: Disegni Fila: EPD0026_d_001.pdf Progettisti: dott. Ing. Giovanni Guzzo Polano dott. Ing. Amedeo Costabile dott. Ing. Francesco Heringglo			
Gruppo di lavoro: dott. Ing. Dennis Di Cesare dott. Ing. Diego De Benedetti dott. Ing. Pasquale Simonetti Gatto dott. Ing. Martina Marfisi Polacco dott. Ing. Irene Colaninno dott. Ing. Stefania Marone					
Rev.	Data Revisione:	Descrizione Revisione	Redatto	Controllato	Approvato
00	06/07/2023	PRIMA EMISSIONE	New Dev	P.D.M.	P.D.M.