




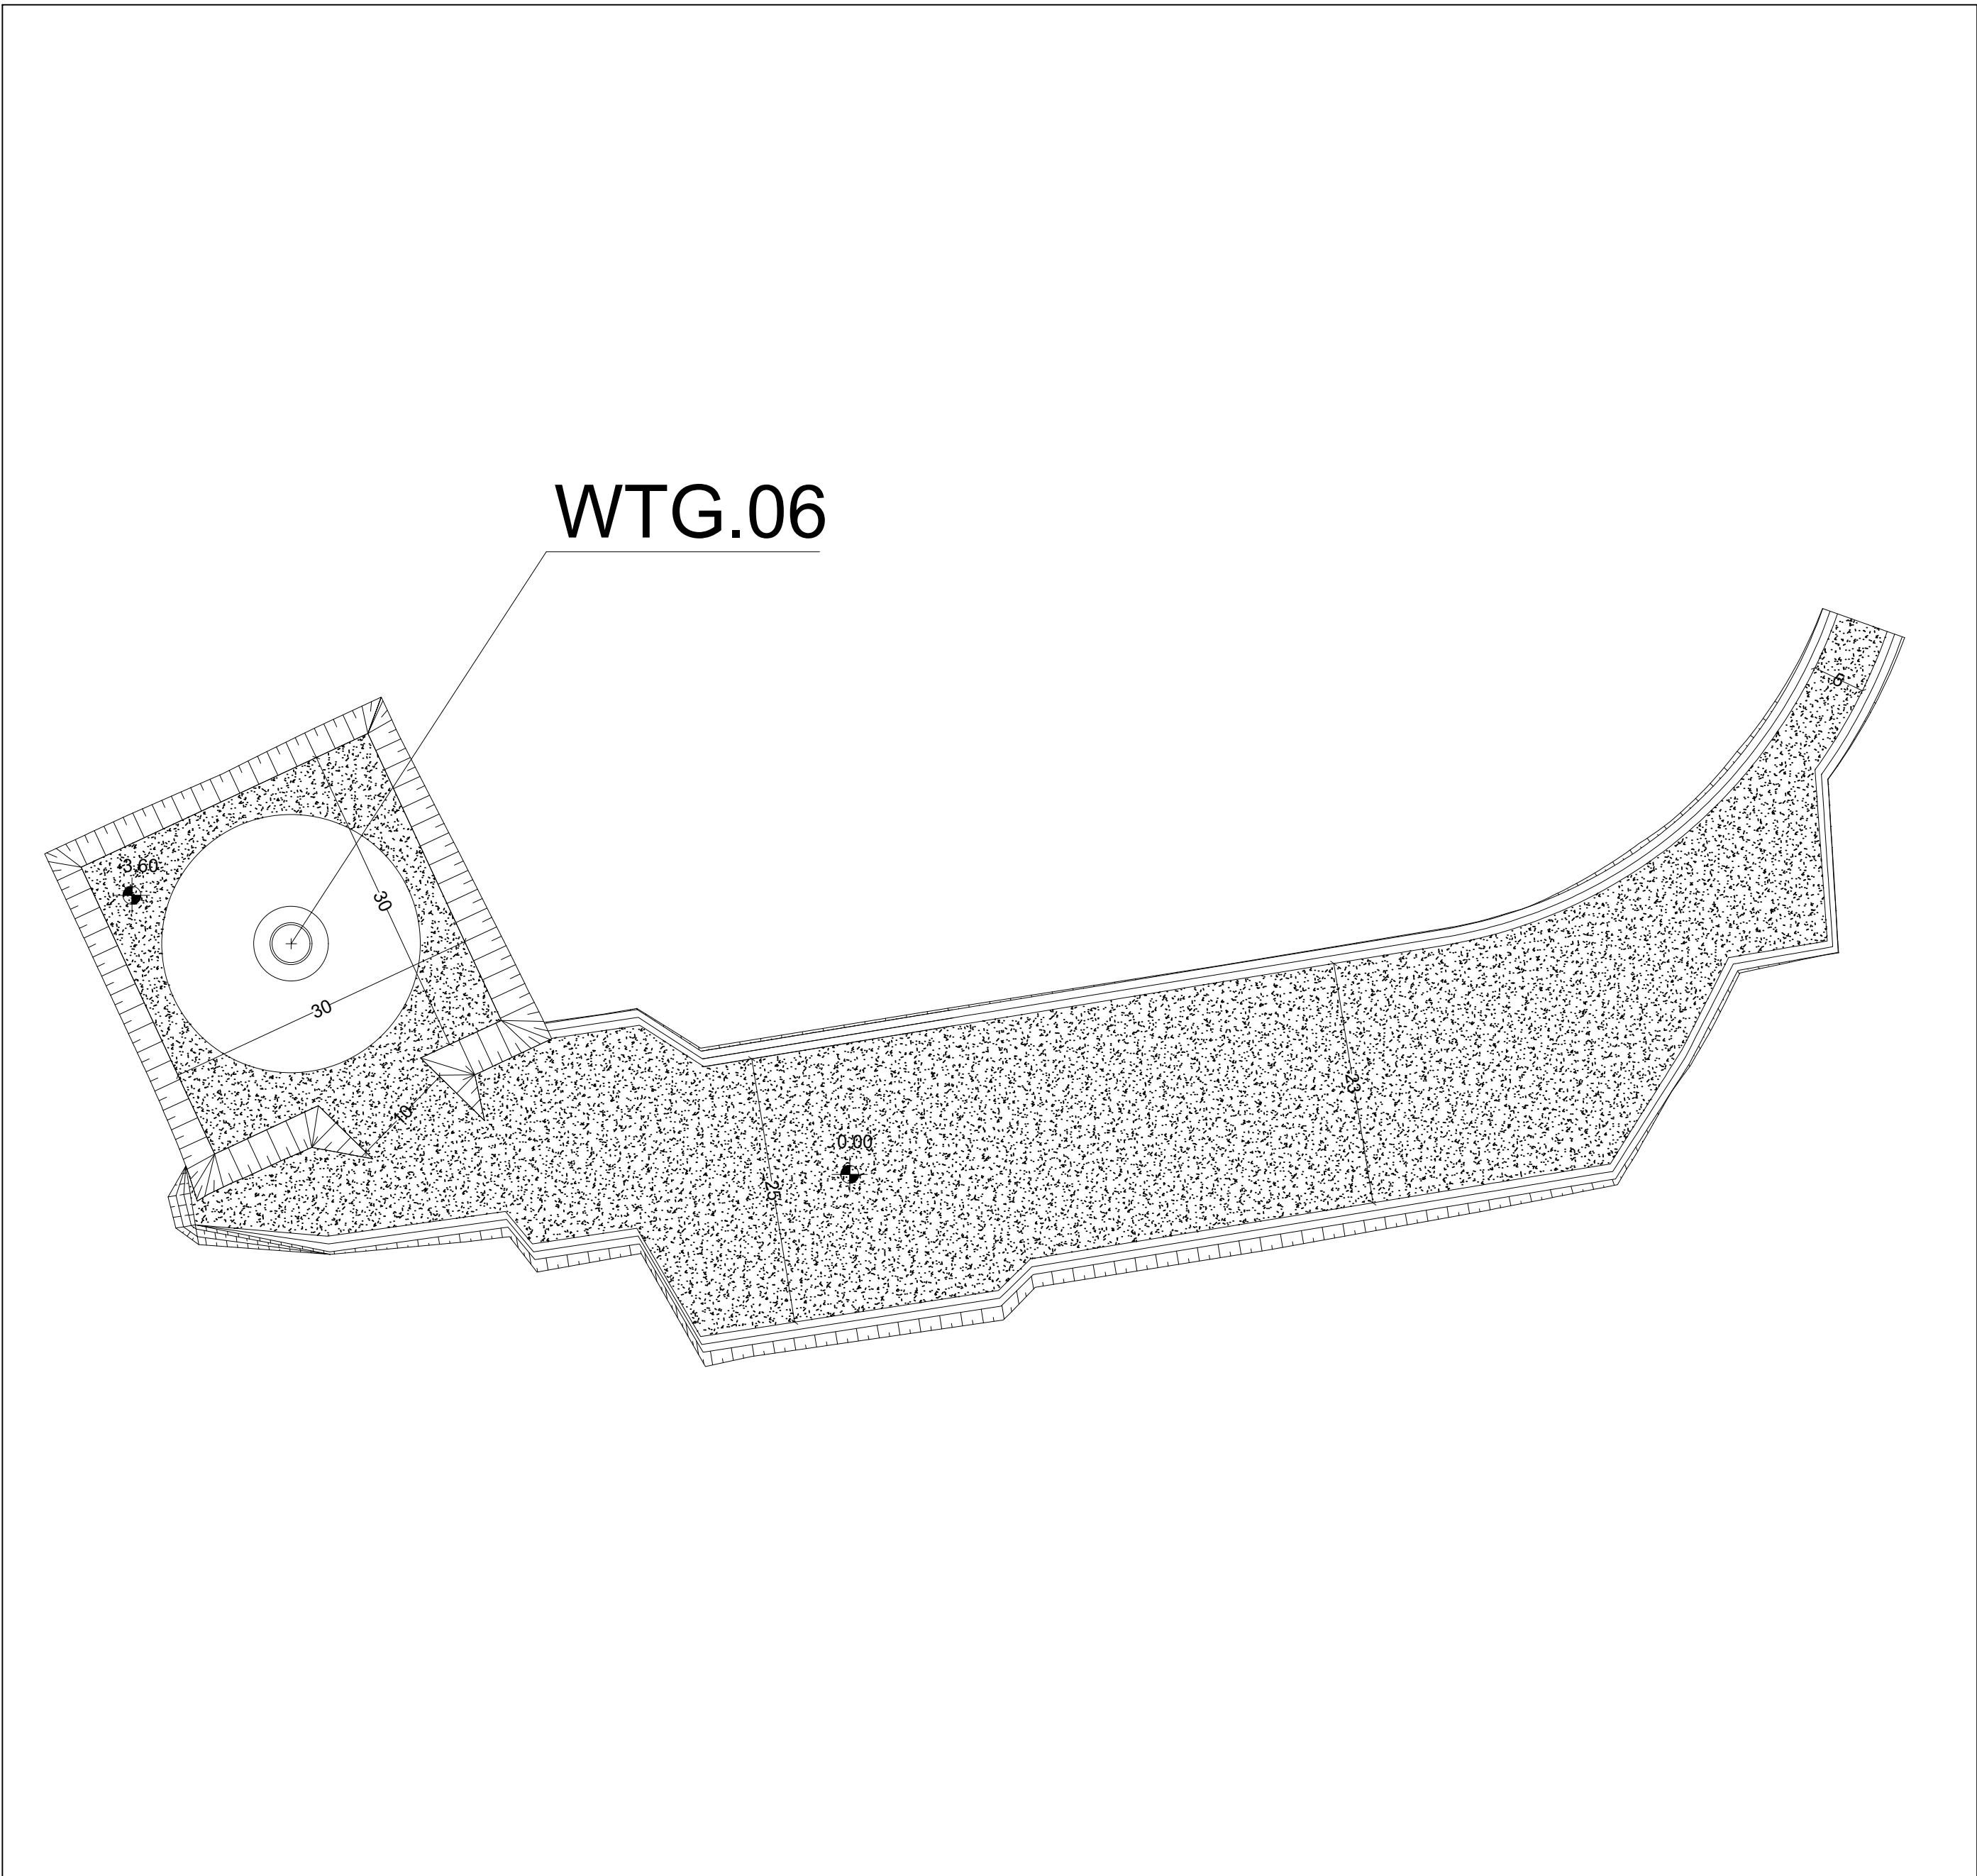


CONFIGURAZIONE 1 - SCAVO DI FONDAZIONE - SCALA 1:500

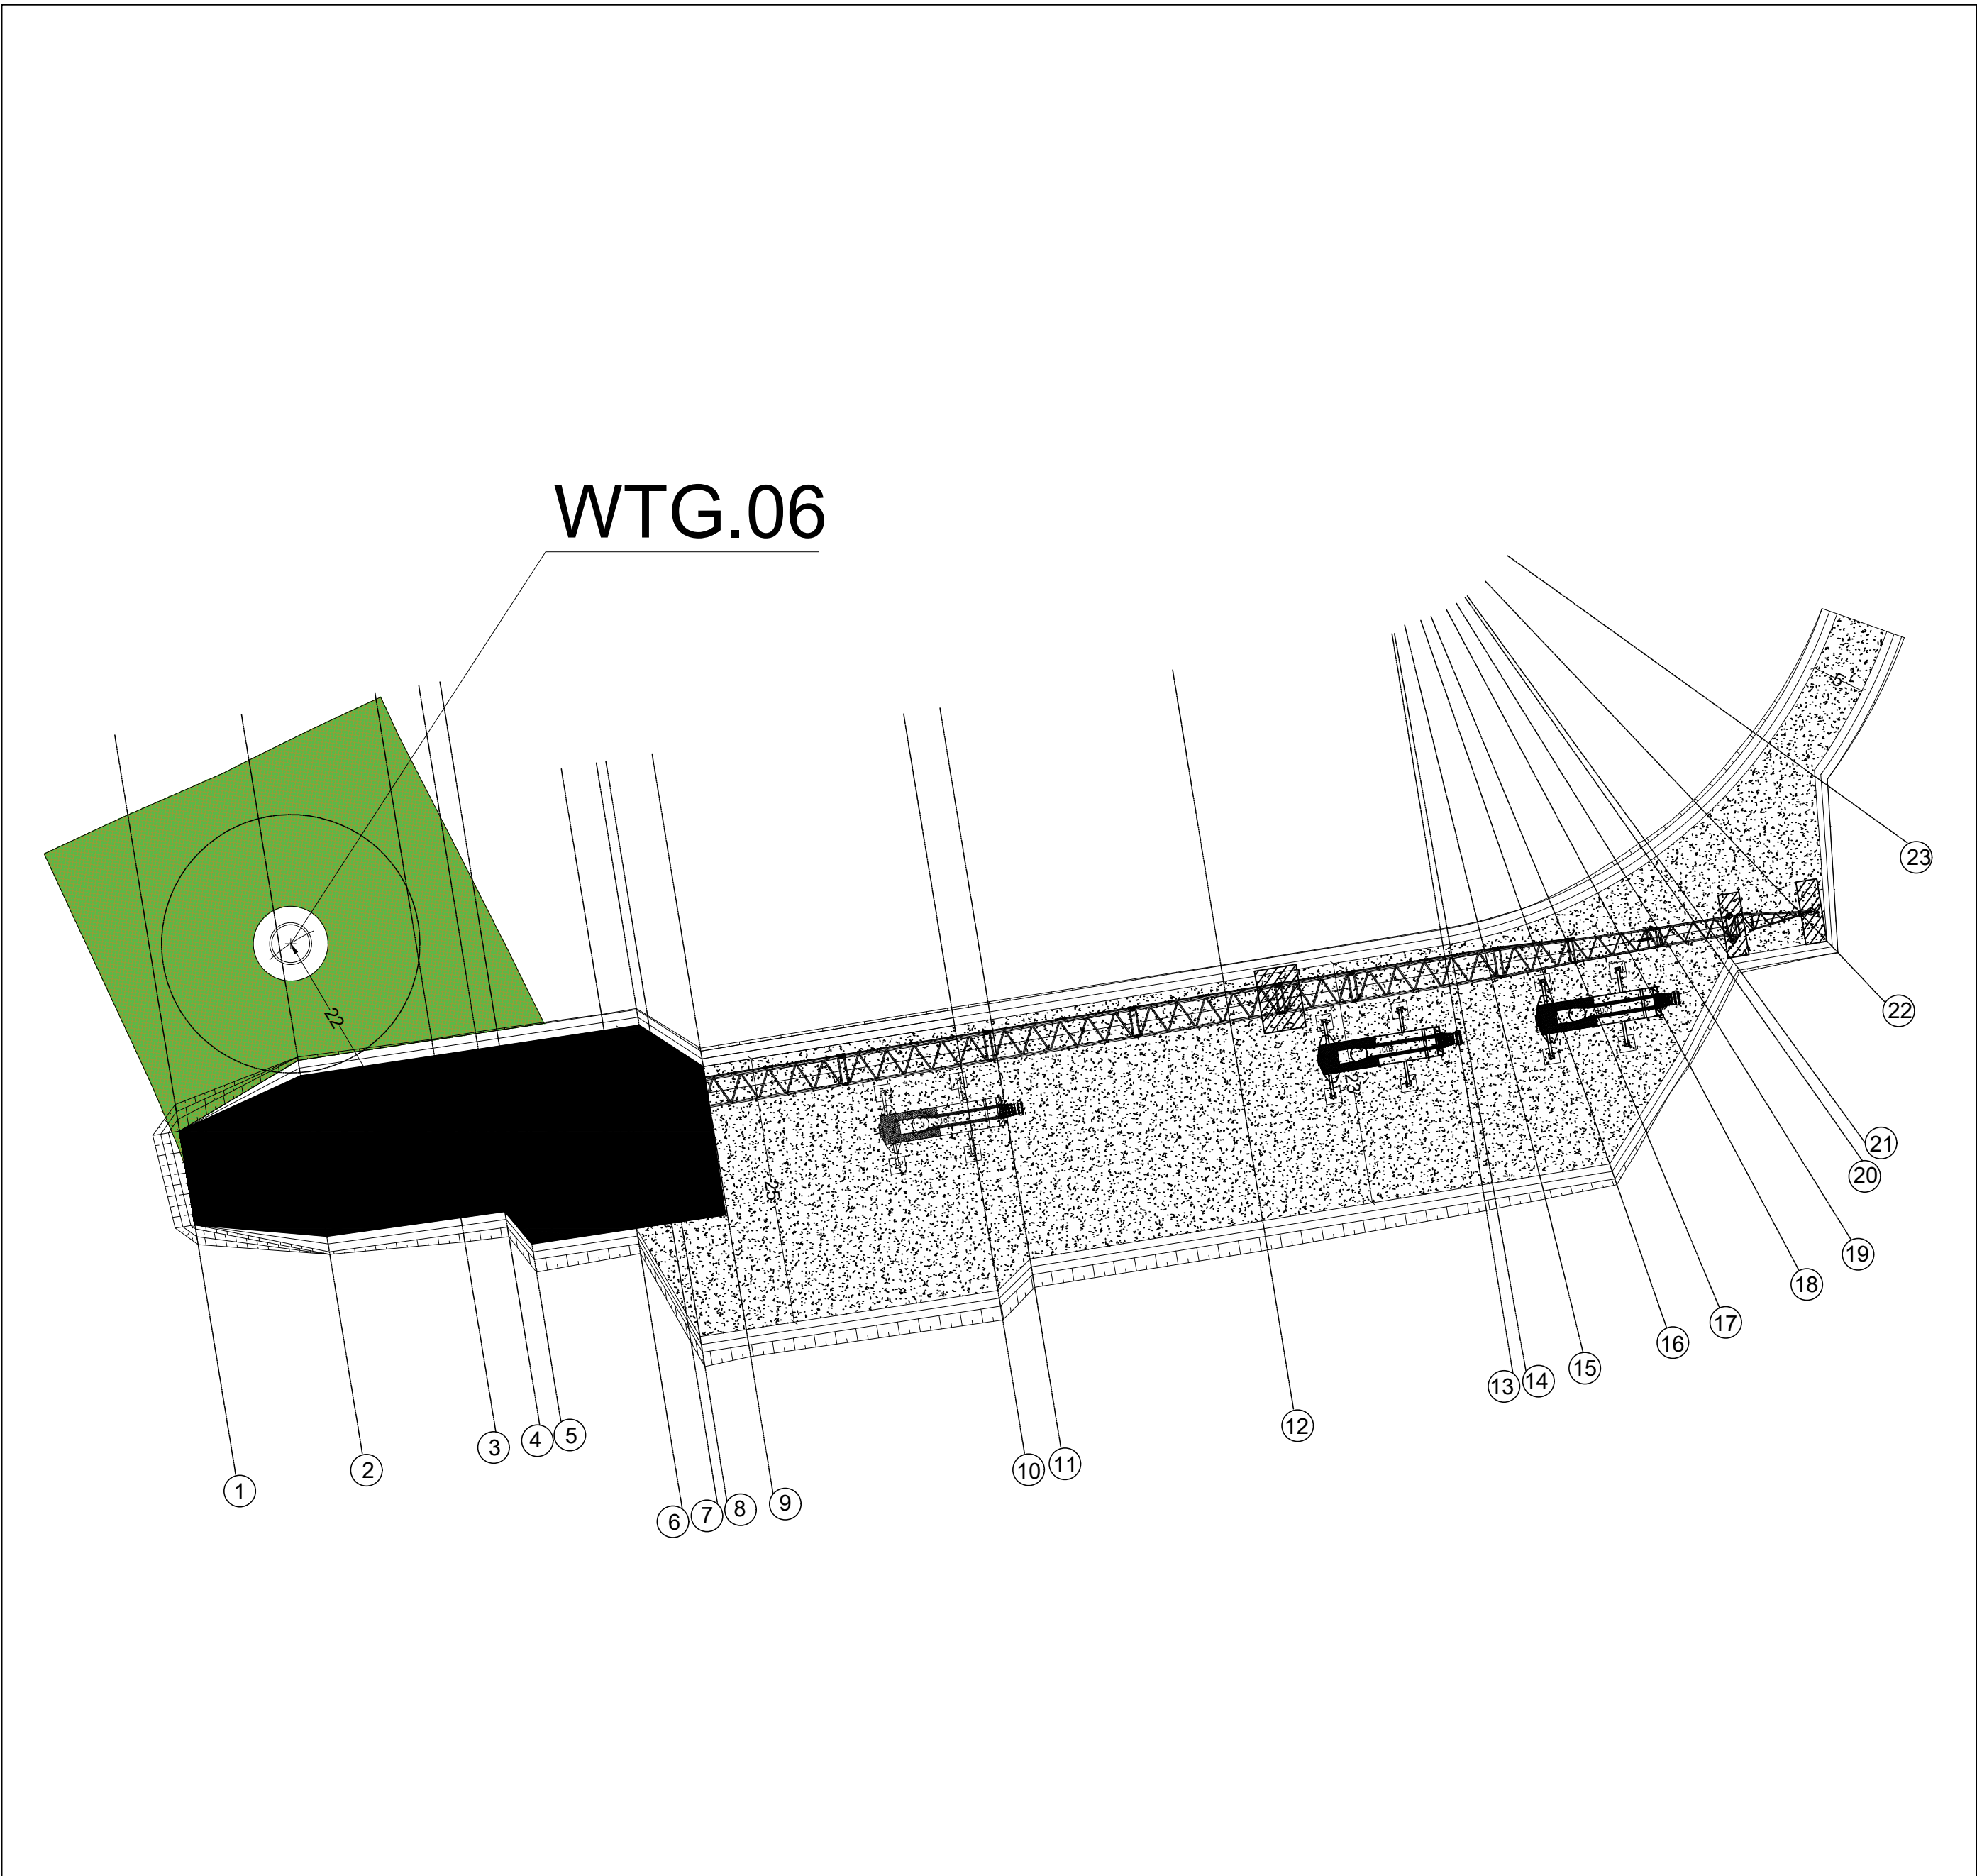


CONFIGURAZIONE 2 - MONTAGGIO GRU TRALICCIATA - SCALA 1:500

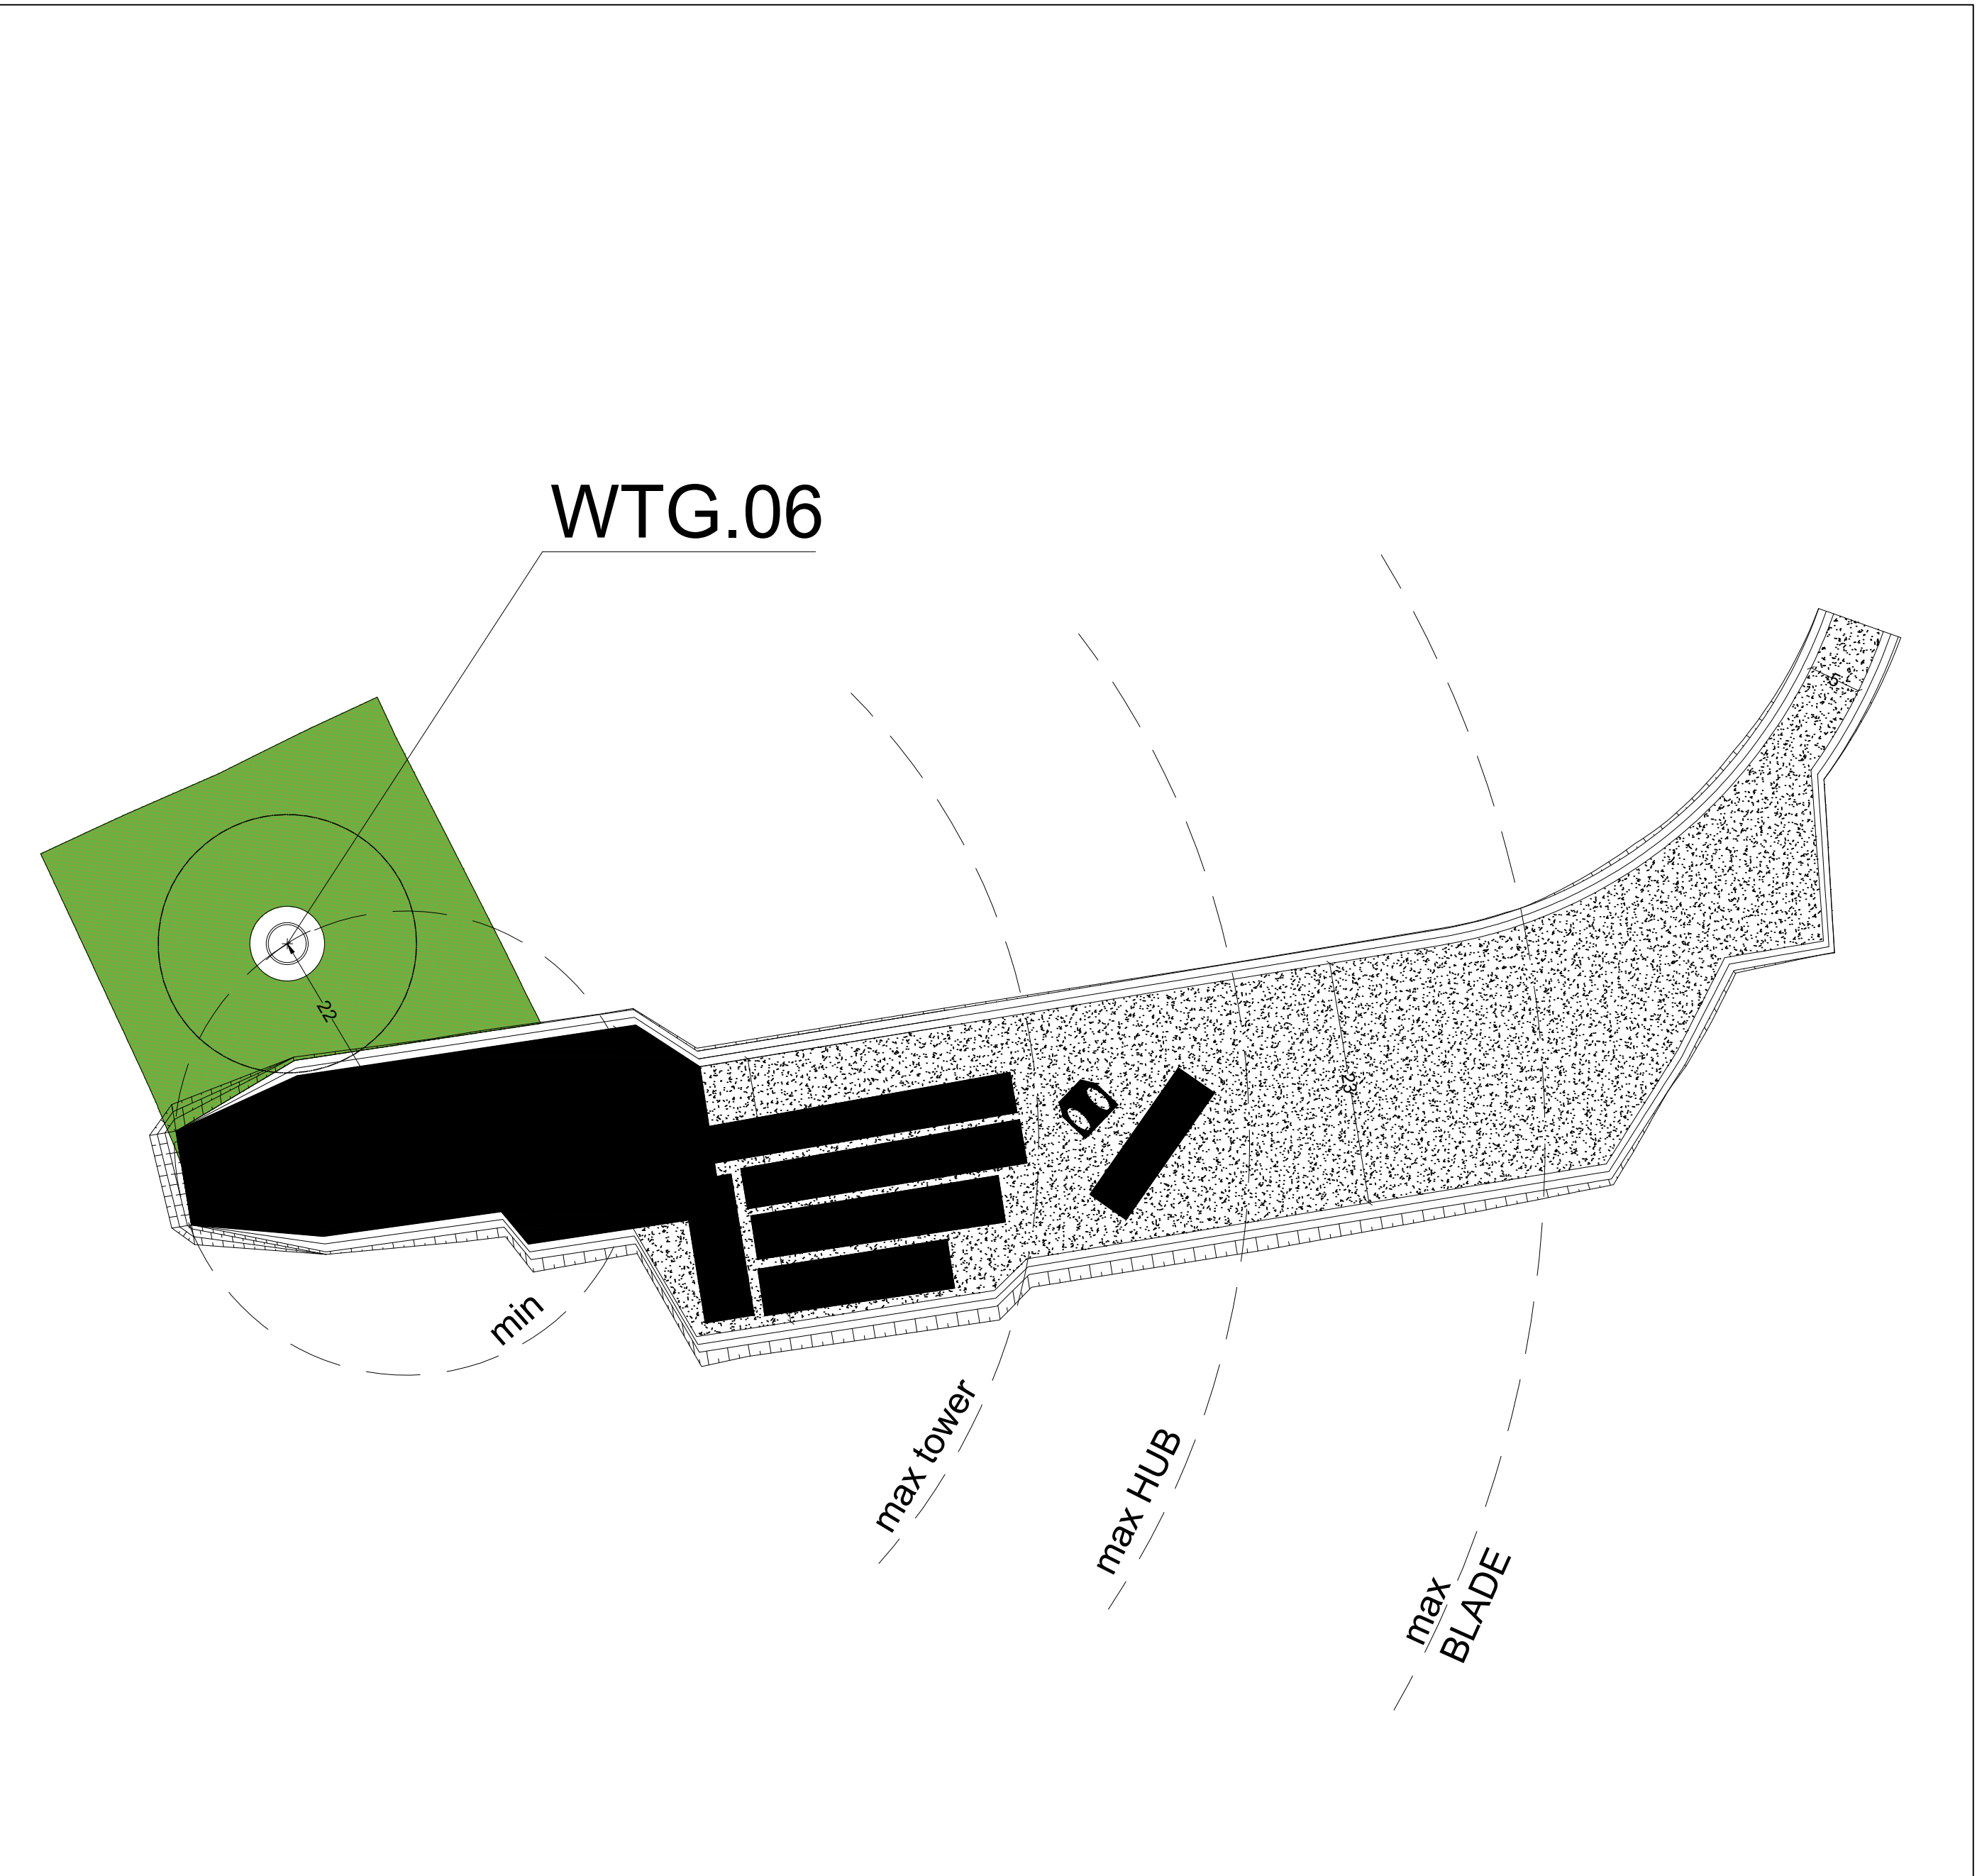

CONFIGURAZIONE 3- MONTAGGIO TRAMI E NAVICELLA - SCALA 1:500

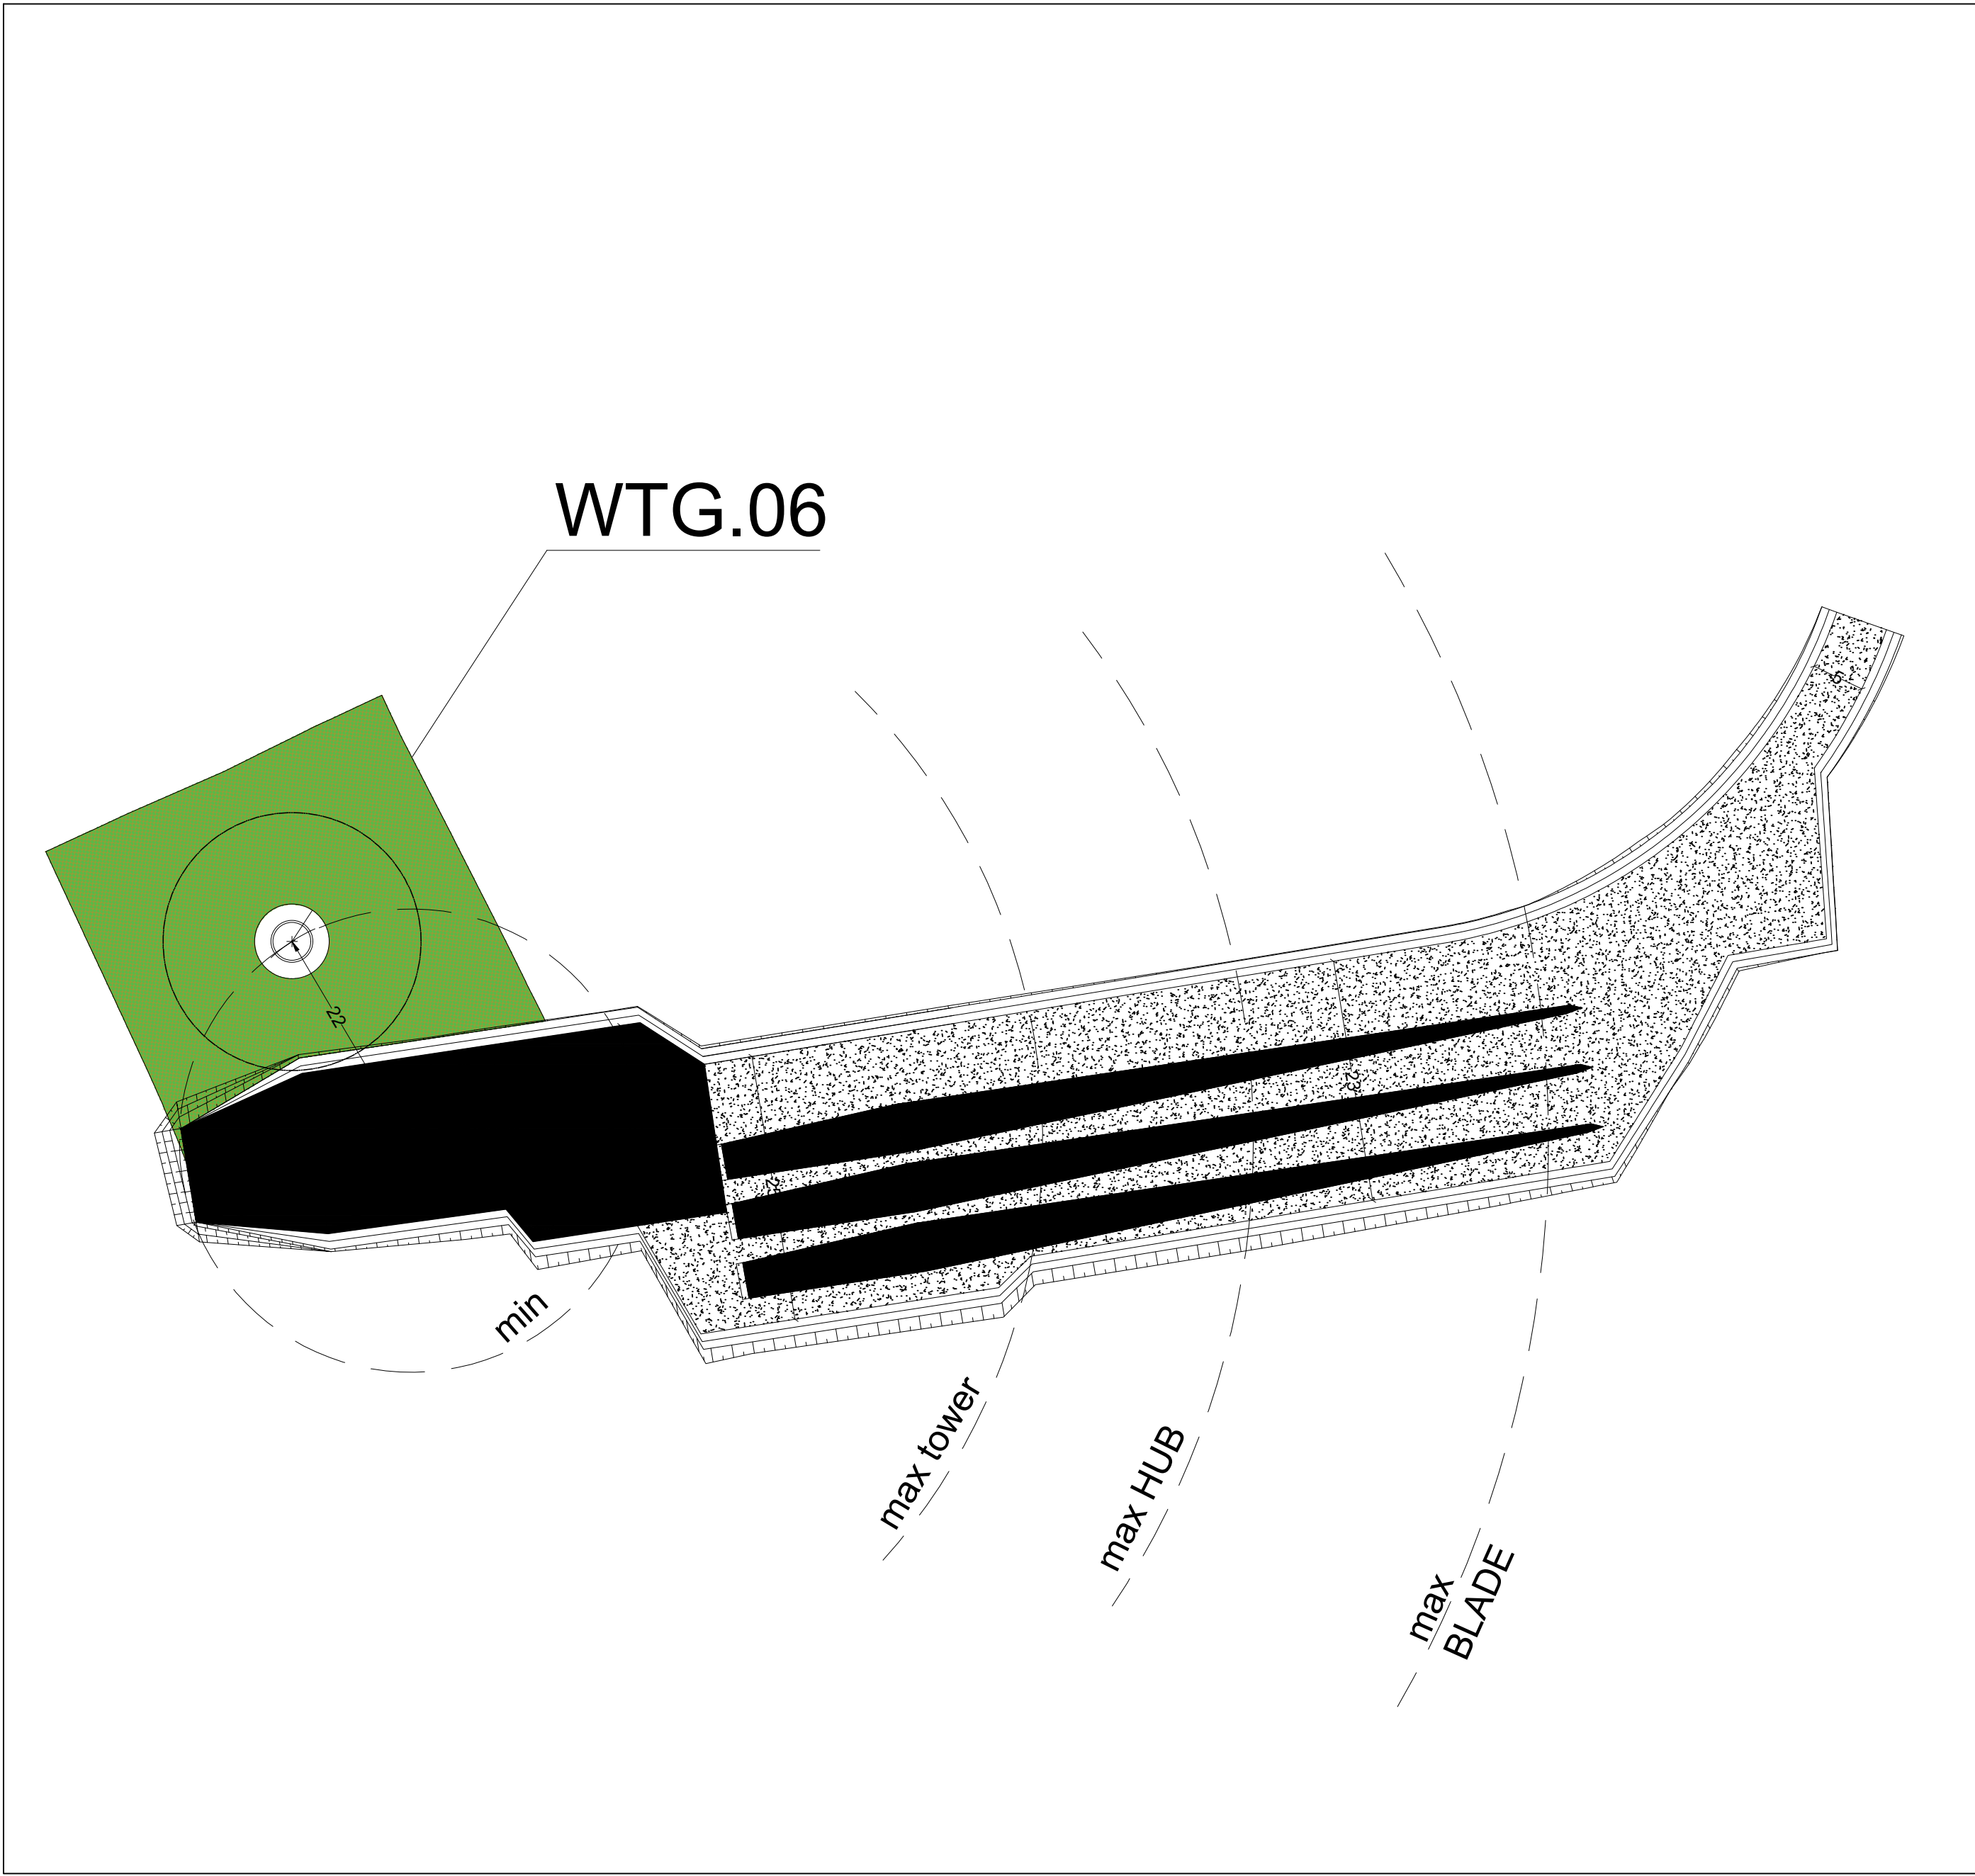

CONFIGURAZIONE 4 - MONTAGGIO LAME - SCALA 1:500

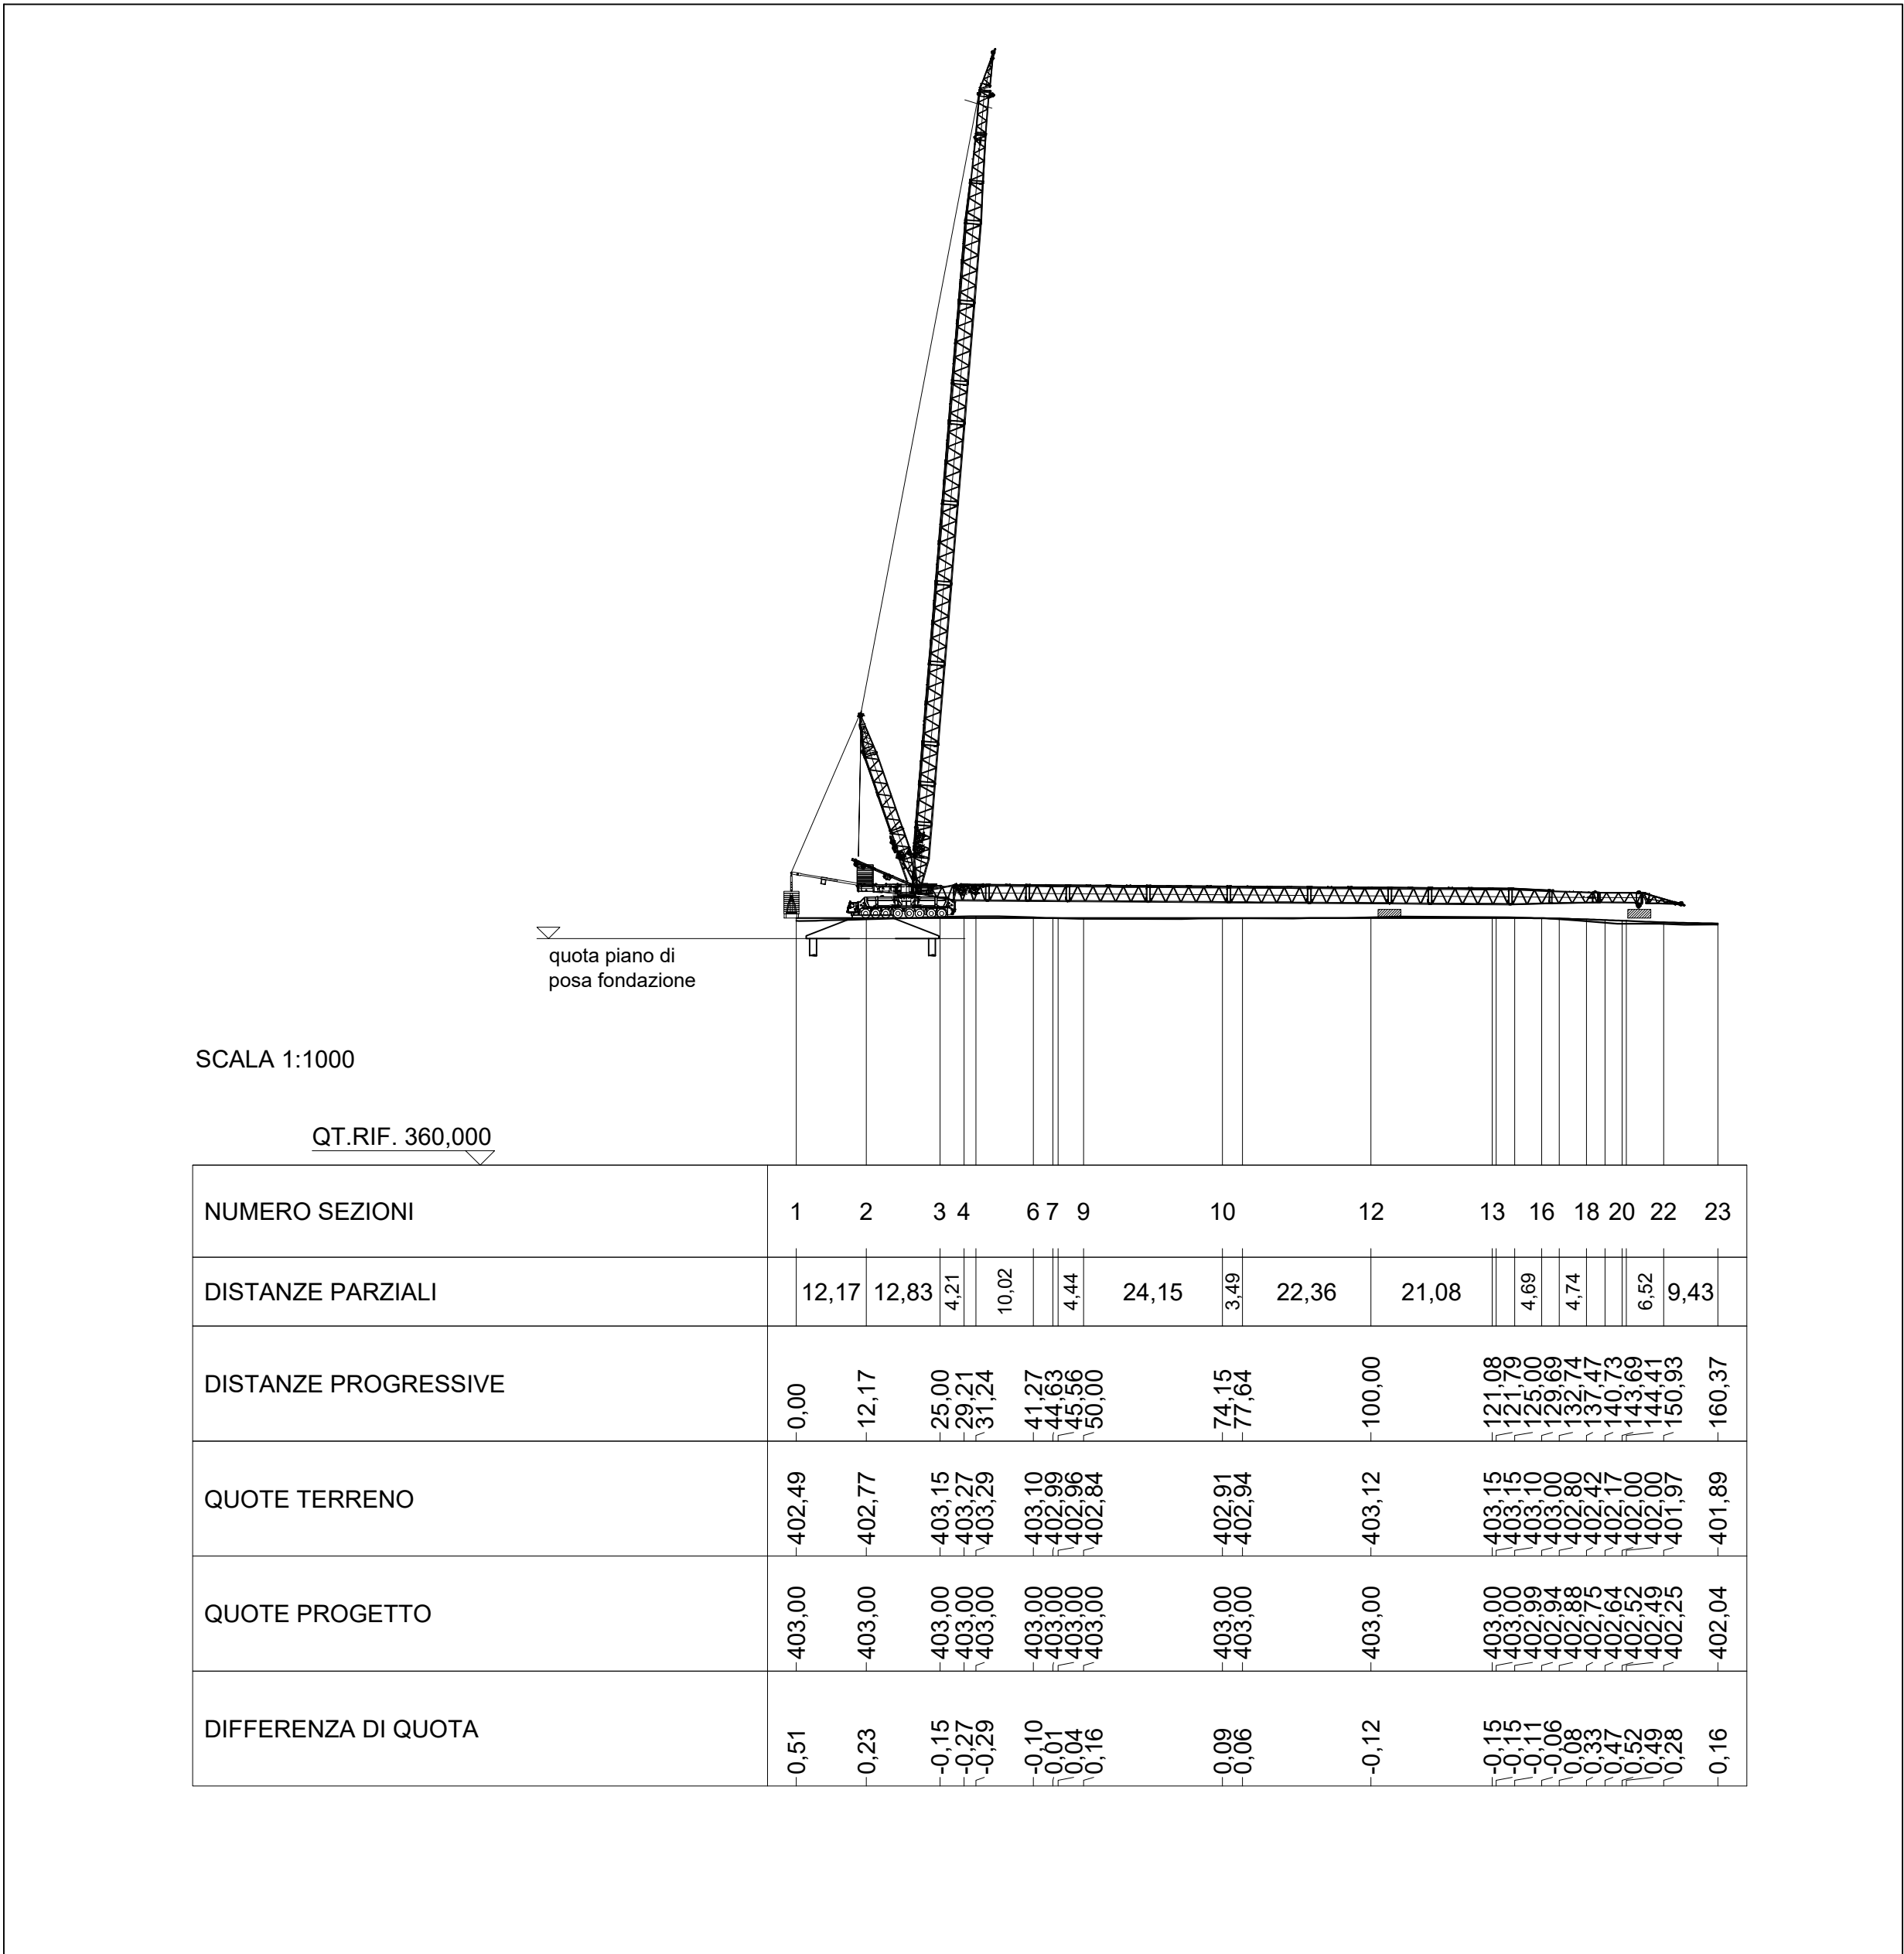

PROFILO LONGITUDINALE PIAZZOLA MONTAGGIO - SCALA 1:1.000

- Legenda
- Viabilità in misto compattato min 2 kg/cm²
 - Piazzola gru in misto compattato min 5 kg/cm²
 - Sistemazione terreno vegetale inerbimento

Regione Lazio	Comune di Valentano	Comune di Listera	Comittente
			POGGIO DEL MULINO S.R.L. Piazza Europa, 14-87100-Cosenza (CS) P.Iva: 03876510789
Titolo del Progetto: Progetto per la realizzazione e l'esercizio di un parco eolico denominato "Poggio del Mulino"			
Documento: PROGETTO DEFINITIVO			N° Tiroli: EPD0026_f
Elaborato:	SCALA: 1:500 - 1:1.000	Foglio: 6 di 7	FORMATO: A0
Pianimetrie e profili delle piazzole temporanee di cantiere			
6 di 7			
Autore:	Relazione grafica di ingegneramento	Nome File: EPD0026_060.pdf	
Progettazione:	Progettisti:	Gruppo di lavoro:	
	 dott.ing. Giovanni Gualco Foliano dott.ing. Roberto Gualco dott.ing. Francesco Marzocchi	 dott.ing. Roberto Gualco dott.ing. Francesco Marzocchi	
Rev.	Data Revisione	Descrizione Revisione	Redatto
			Controllato
			Approvato
00	06/07/2023	PRIMA EMISSIONE	New Dev.
			P.D.M.
			P.D.M.