





ORTOFOTO DA RILIEVO DRONE CON CURVE DI LIVELLO
risoluzione foto 0.5 m/pixel - risoluzione DTM 0.5 m/pixel
AREA WTG.01

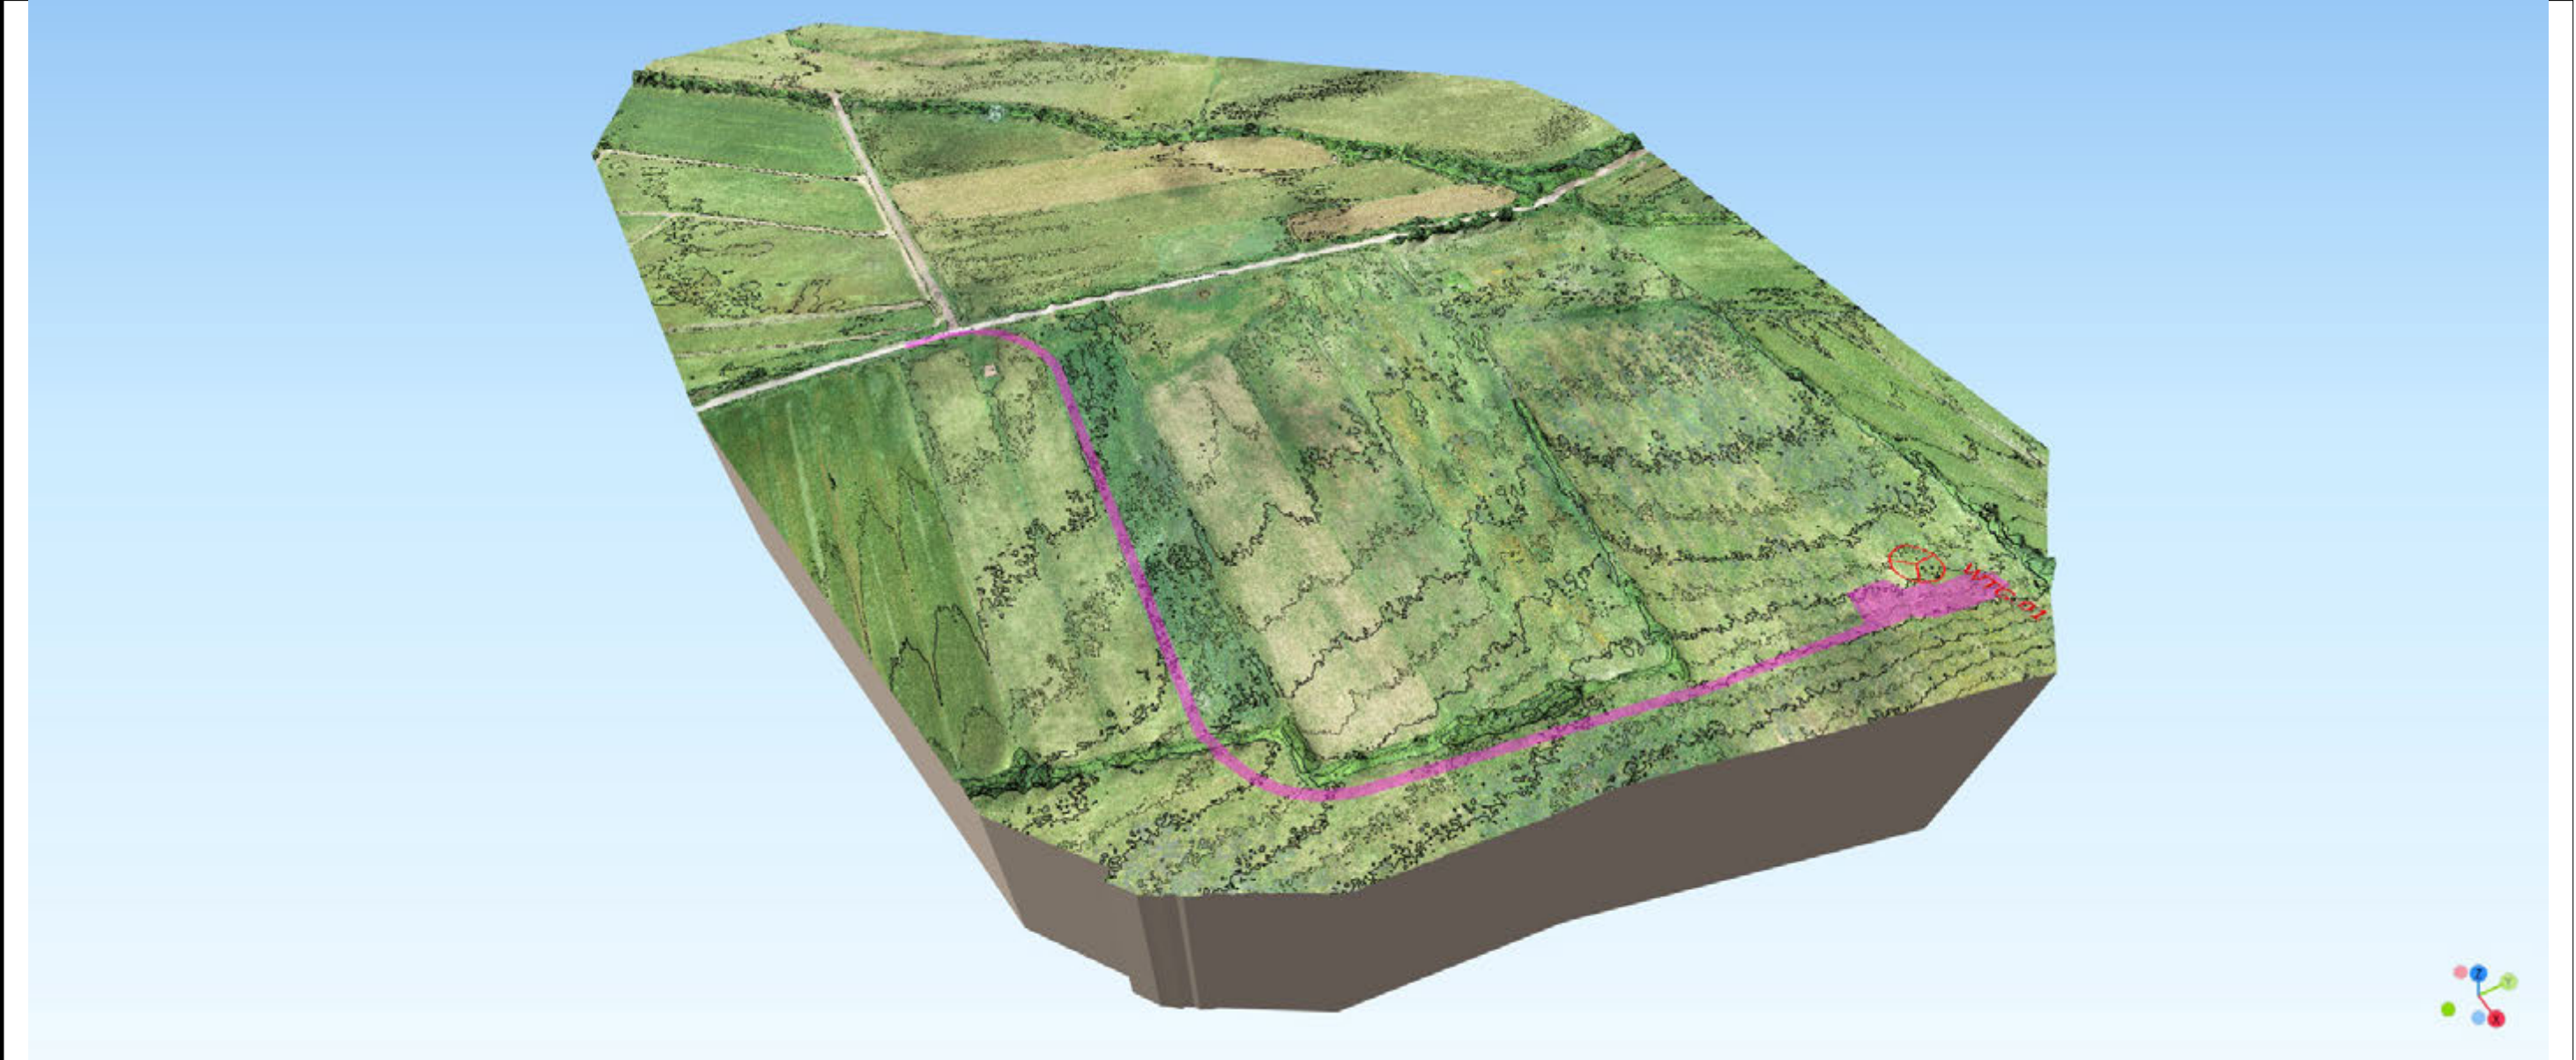

MODELLO 3D AREA WTG01 - SDF

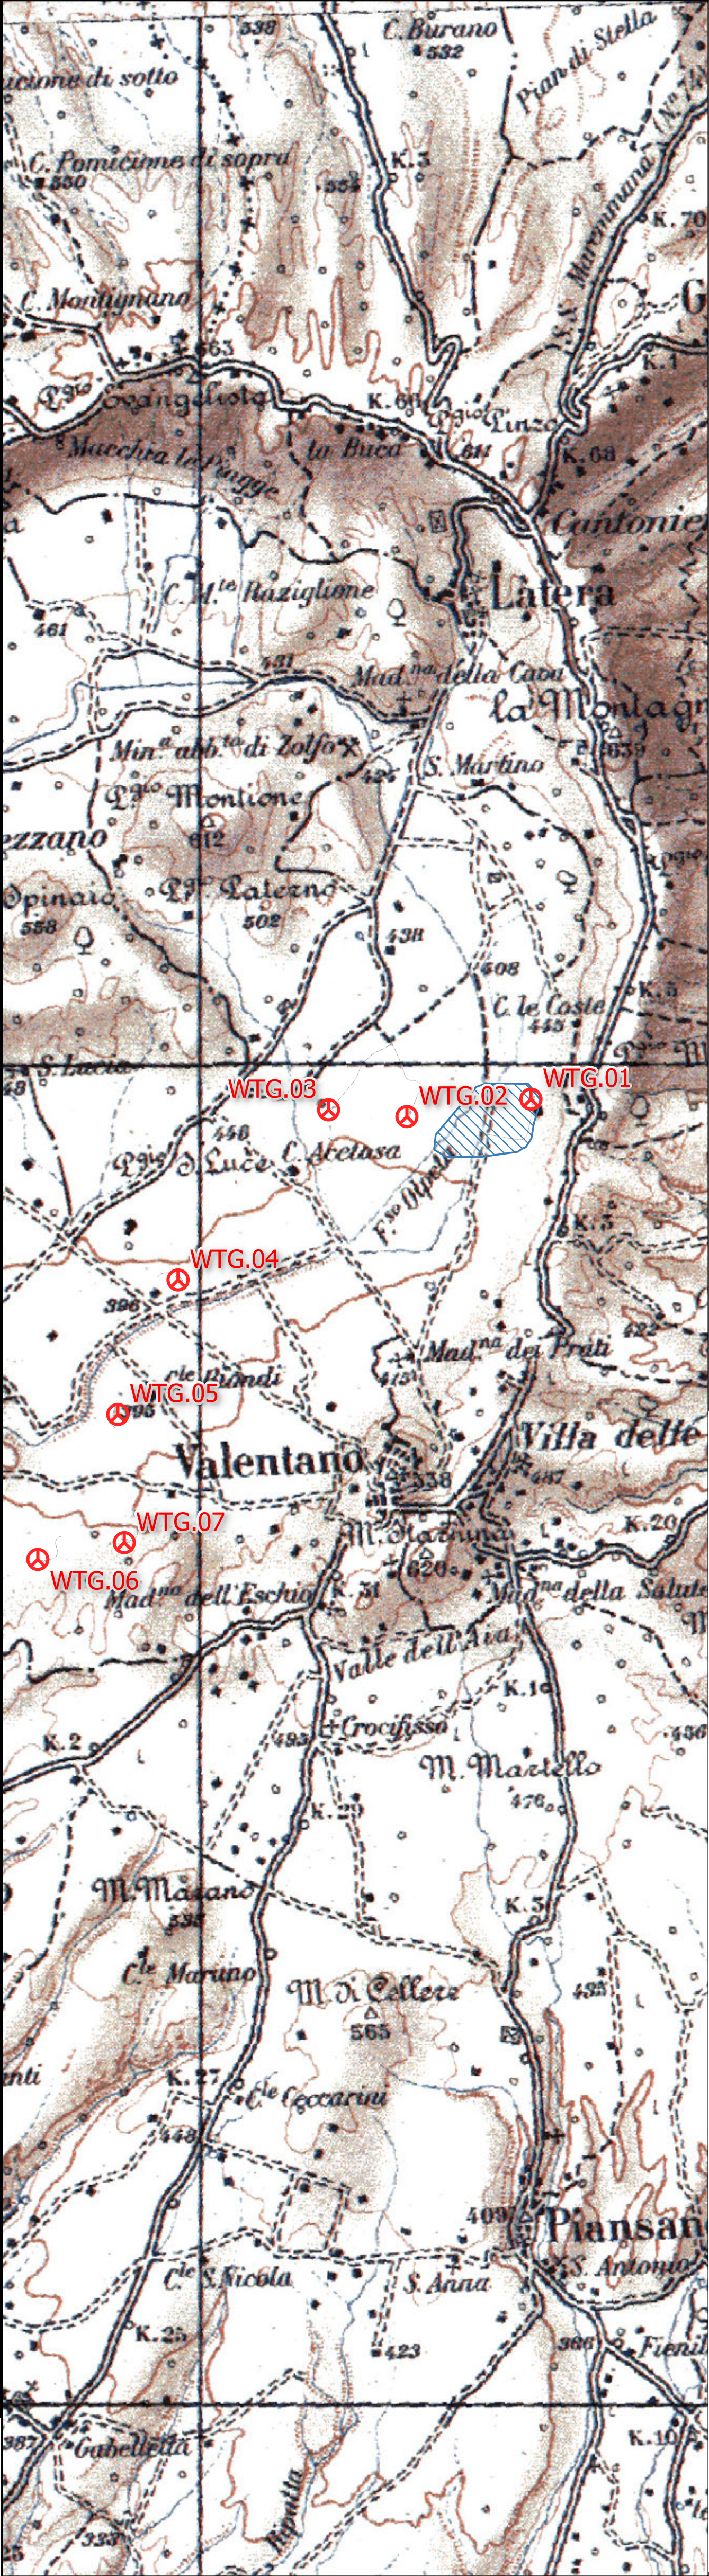

Legenda

- Aerogeneratore in progetto
- Viabilità definitiva in misto compatto

Proiezione orizzontale: WGS 84 / ITM zone 32 N
Proiezione Verticale: Geoida Egm 2008

RILIEVO FOTOGRAMMETRICO
Area coperta (AREA WTG01) 23,02 Ha
Data ripresa aerea 11/06/2023

MODELLO UAS
APR PHANTOM 4 RTK
Modello fotocamera FC6310R
Risoluzione 5472 x 3648
Lunghezza focale 8.8 mm

Regione Lazio

Comune di Valentano

Comune di Latera

Comittente

POGGIO DEL MULINO S.R.L.
Piazza Europa, 14-07100-Cosentino (CS)
P.A.na: 03876510789



Filato del Progetto:

**Progetto per la realizzazione e l'esercizio di un
parco eolico denominato
"Poggio del Mulino"**

Documento:	PROGETTO DEFINITIVO		N° Tavola:	EPD0030_8
Elaborato:	Stato di fatto su curve di livello 1 di 6		SCALA:	1:1.000
			Foglio:	1 di 6
			FORMATO:	A0

Autore:	Elaborati grafici di ingegneramento	Nome File:	EPD0030_8.dwg	
Progettazione:		Progettato:		Gruppo di lavoro:
Rev.	Data Revisione:	Descrizione Revisione:	Redatto:	Controllato:
00	06/07/2023	PRIMA EMISSIONE	Rev. Civ.	P.D.M.