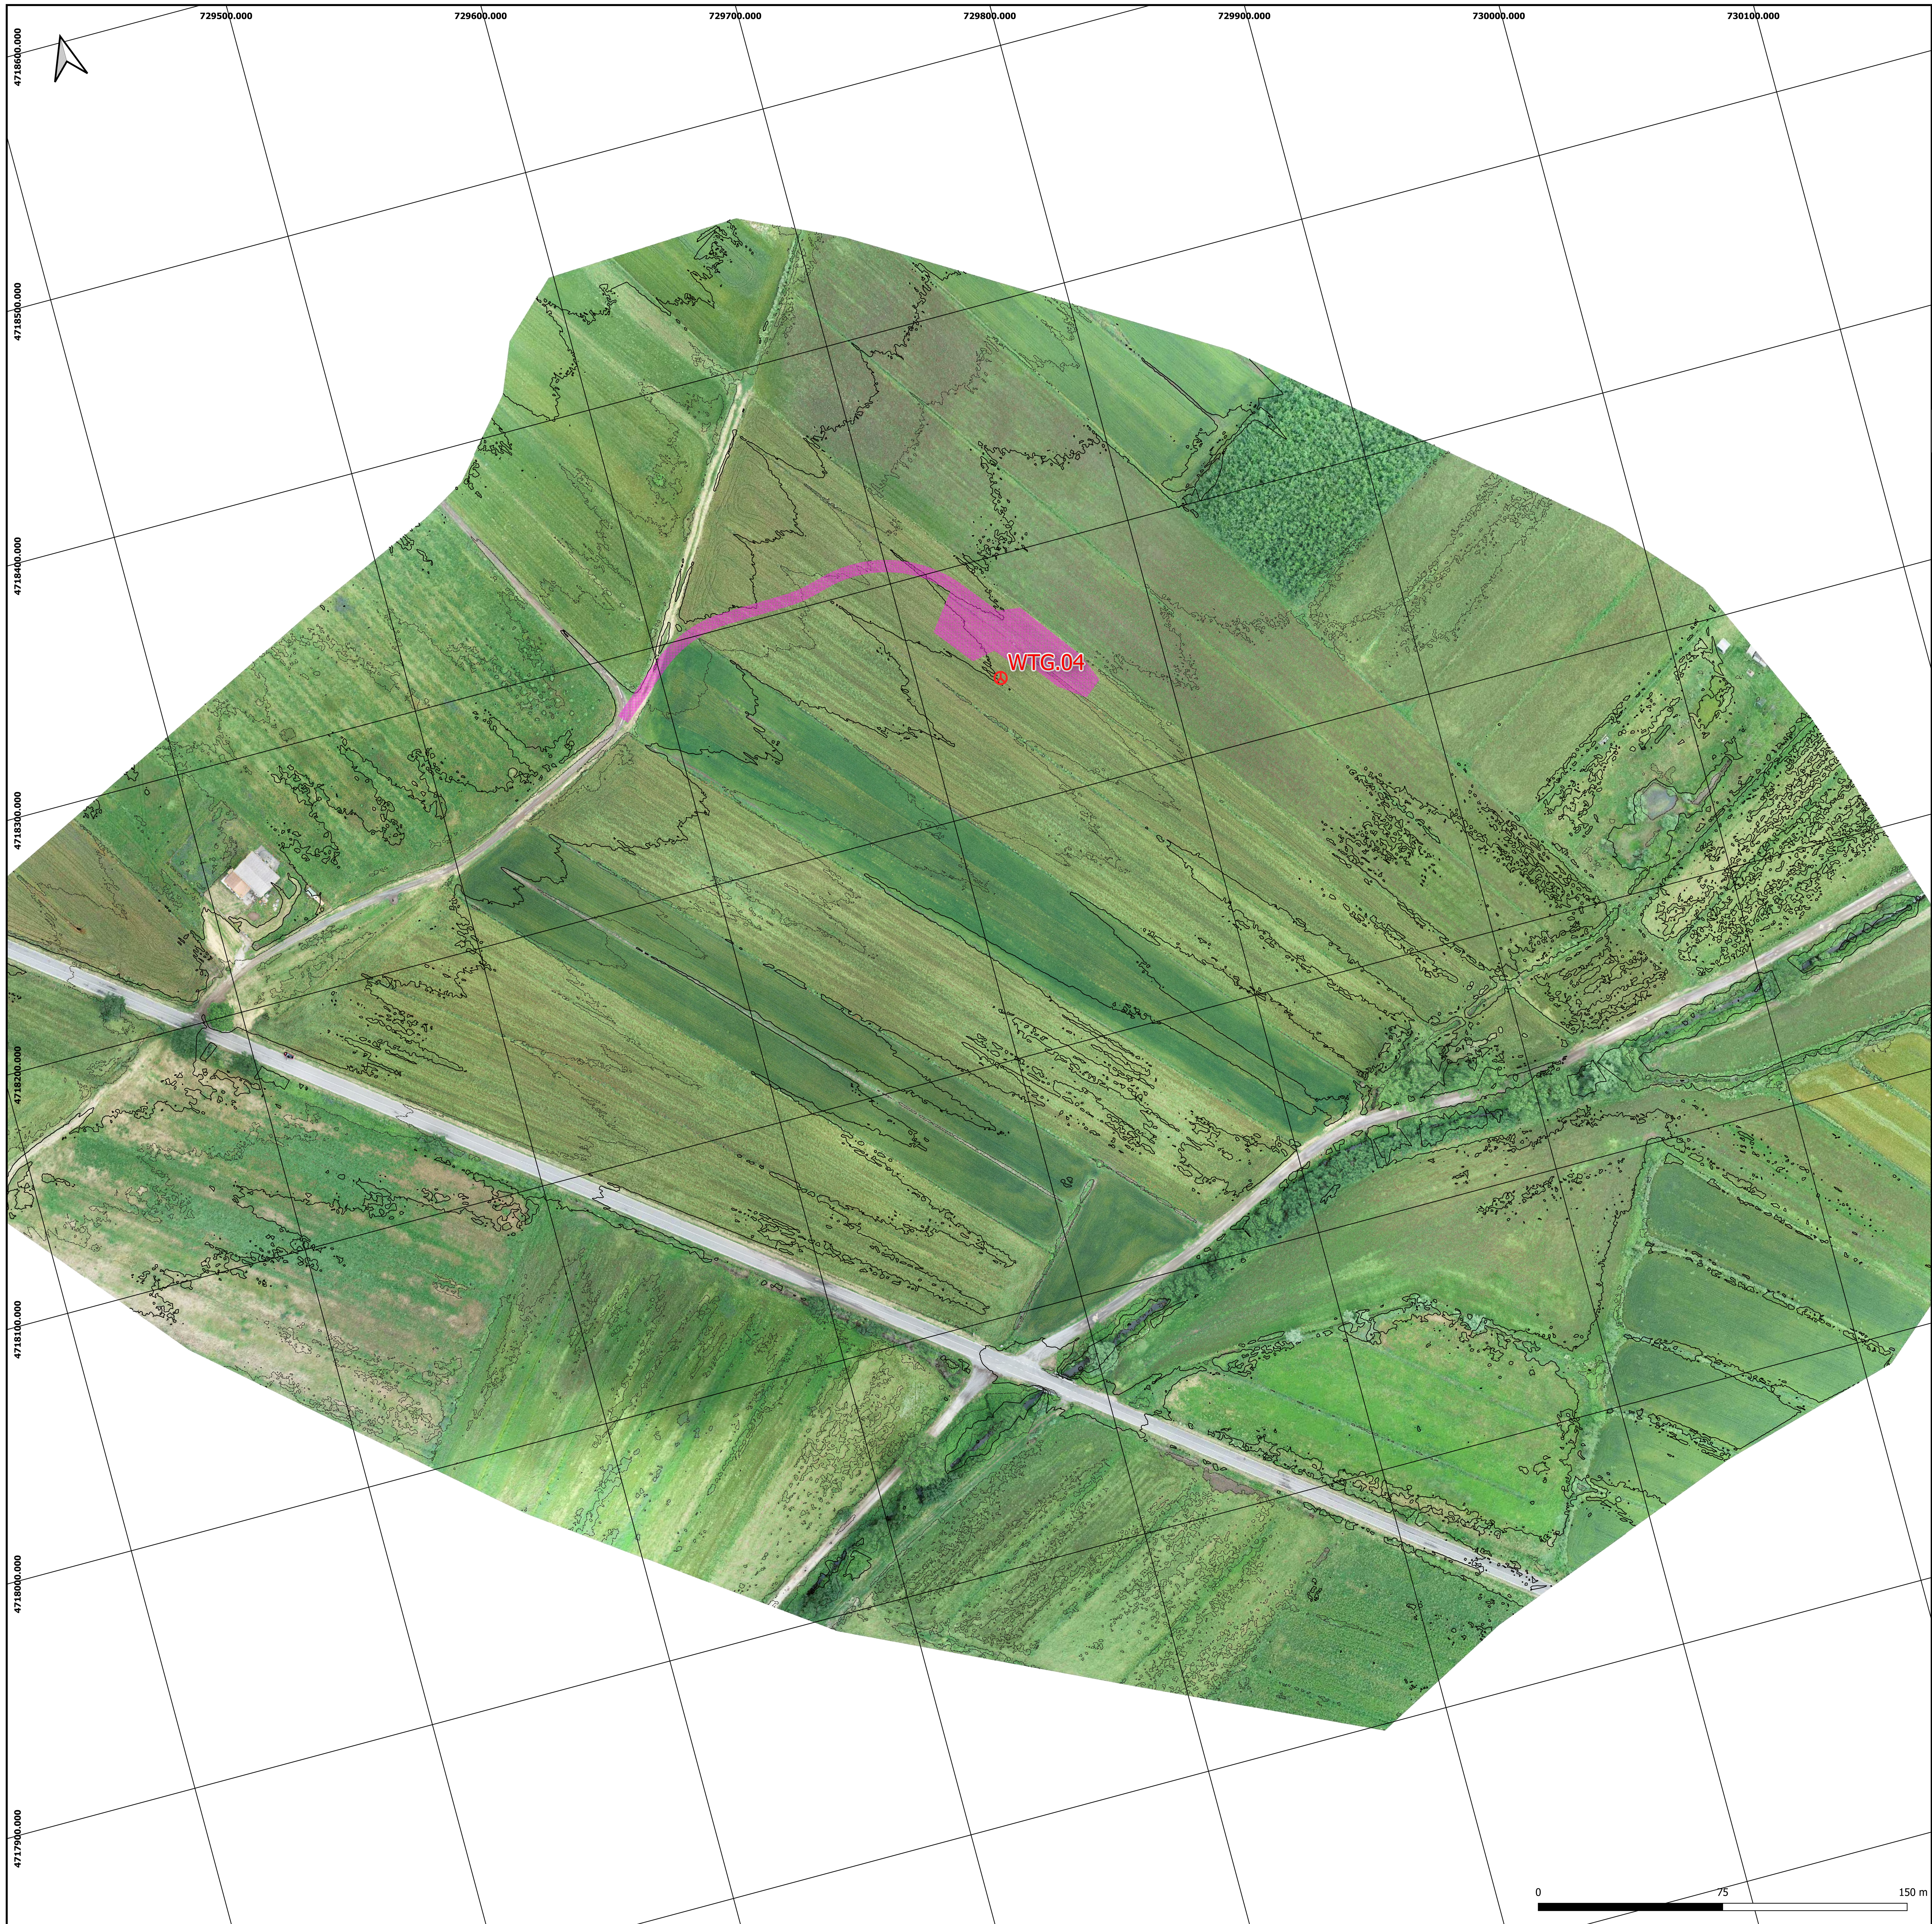

ORTOFOTO DA RILIEVO DRONE CON CURVE DI LIVELLO
risoluzione foto 0.5 m/pixel - risoluzione DTM 0.5 m/pixel
AREA WTG.04

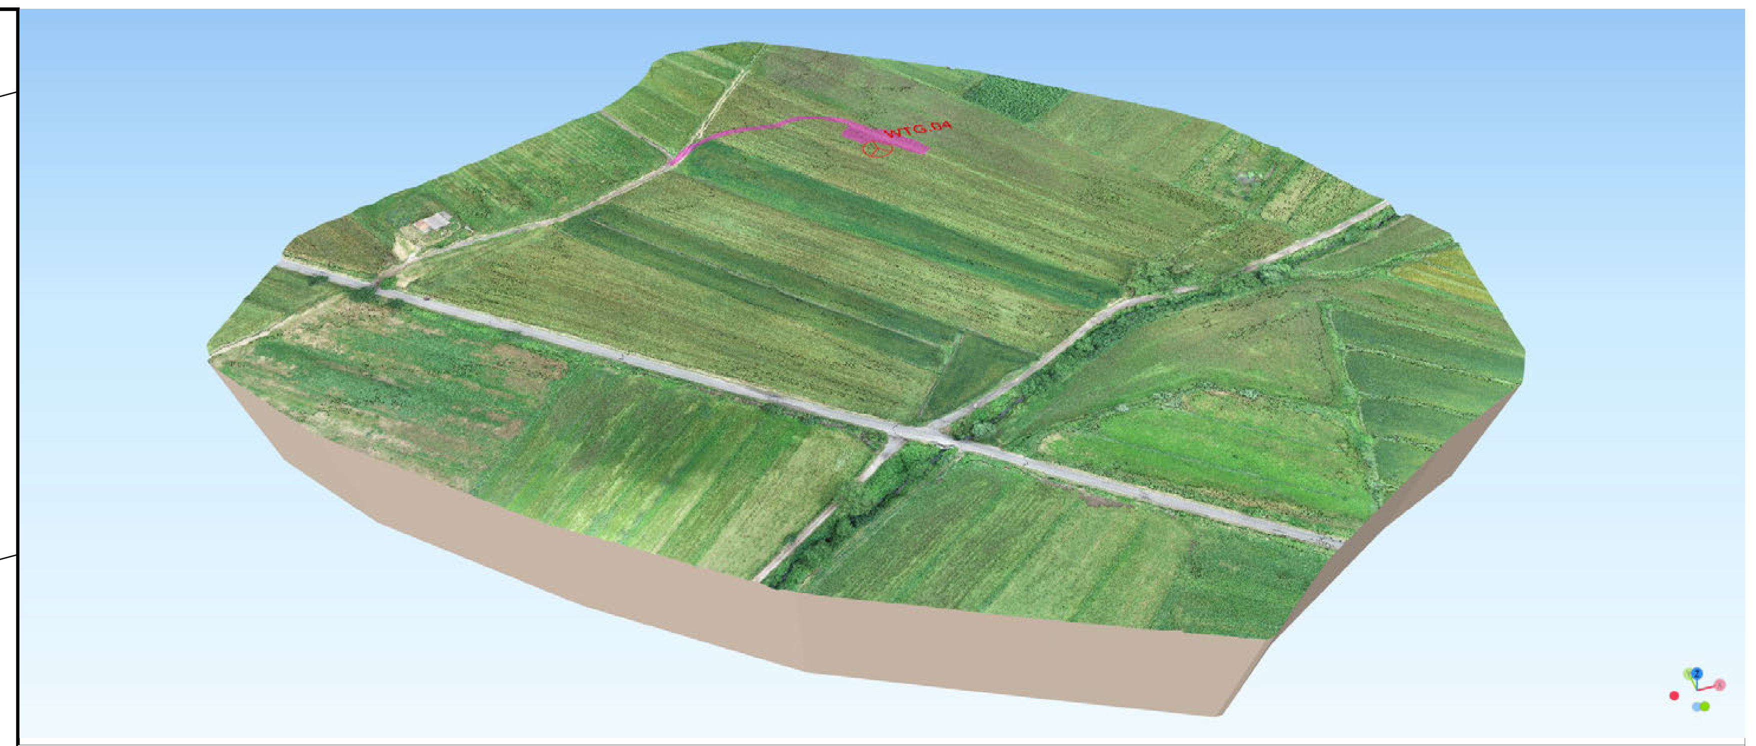

MODELLO 3D AREA WTG04 - SDF

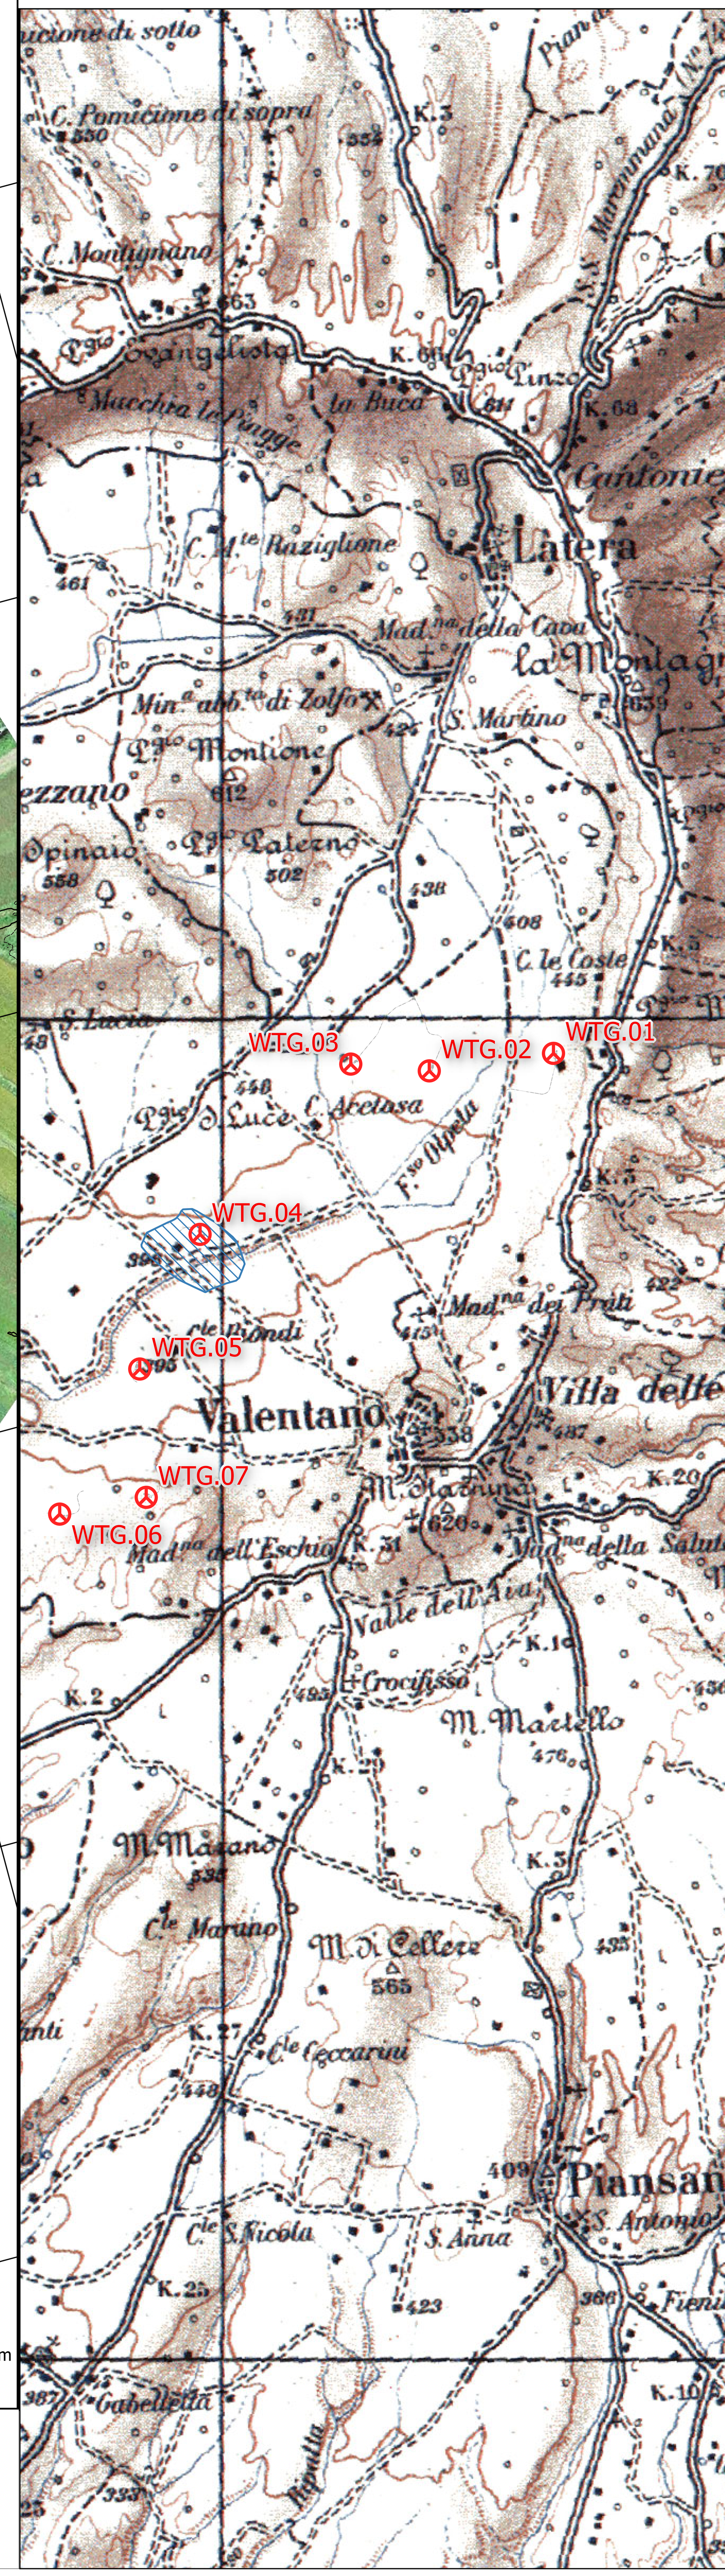

Legenda

Aerogeneratore in progetto

Viabilità definitiva in misto compattato

Proiezione orizzontaleWGS 84 / ITM zone 32 N
Proiezione VerticaleGeoide Egm 2008

RILIEVO FOTOGRAMMETRICO
Area coperta (AREA WTG01) 23,02 Ha
Data ripresa aerea 11/06/2023

MODELLO UAS
APR PHANTOM 4
RTK
Modello fotocamera FC6310R
Risoluzione 5472 x 3648
Lunghezza focale 8.8 mm

Regione Lazio — Comune di Valentano — Comune di Latera

Committente

POGGIO DEL MULINO S.R.L.

Piazza Europa, 14-87100-Cosenza (CS)
P.iva: 03876510789

Titolo del Progetto:

Progetto per la realizzazione e l'esercizio di un parco eolico denominato "Poggio del Mulino"

Documento:	**PROGETTO DEFINITIVO**		N° Tavola: EPD0030_c
Elaborato:	**Stato di fatto su curve di livello 3 di 6**	SCALA:	1:1000
		FOGLIO:	3 di 6
		FORMATO:	A0
folder:	Elaborati grafici di inquadramento	Nome File:	EPD0030_cA0.pdf

Progettazione: NEW DEVELOPMENTS srl, piazza Europa, 14 - 87100 Cosenza (CS)

Progettisti: dott.ing. Giovanni Guzzo Foliaro — dott.ing. Amedeo Costabile — dott. Ing. Francesco Meringolo

Gruppo di lavoro:
dott.ing. Denise Di Cianni
dott.ing. Diego De Benedittis
dott.ing. Pasquale Simone Gatto
dott.geol. Martina Petracca
dott.ing. Irene Colosimo
dott.geol. Beniamino Morrone

Rev:	Data Revisione:	Descrizione Revisione	Redatto	Controllato	Approvato
00	06/07/2023	PRIMA EMISSIONE	New. Dev.	P.D.M.	P.D.M.