


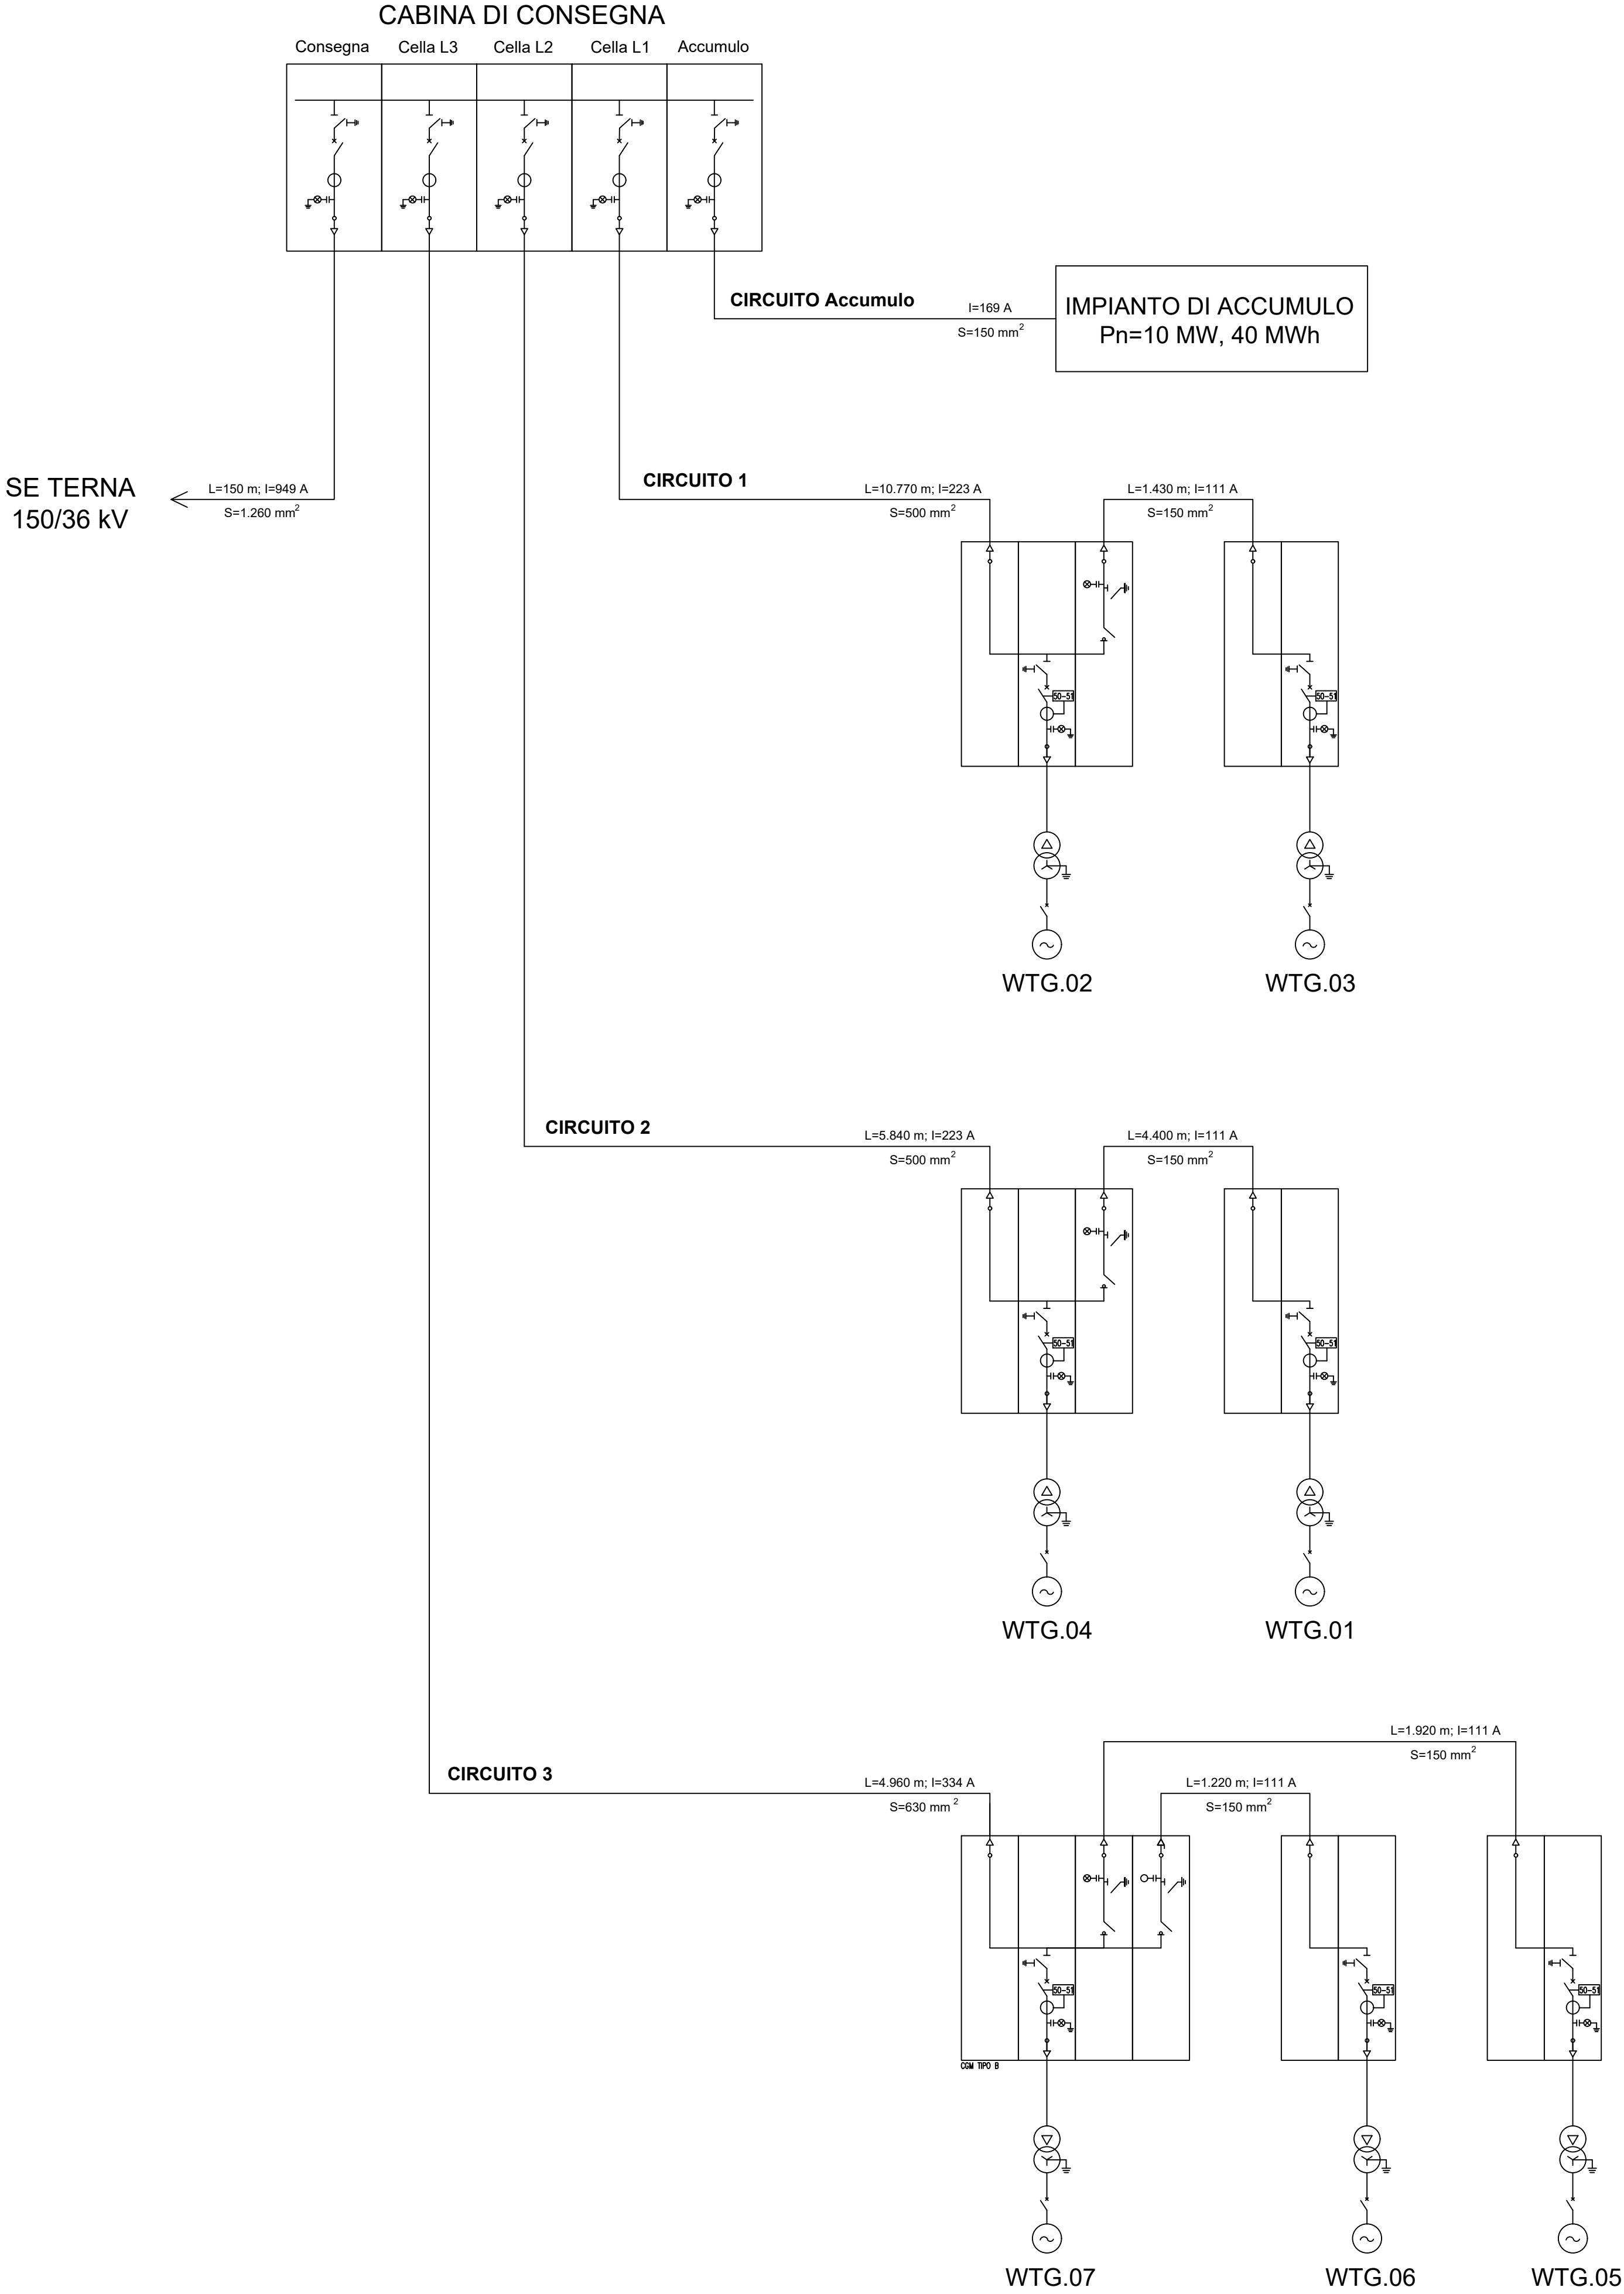

Regione Lazio Comune di Valentano Comune di Latera			Committente POGGIO DEL MULINO S.R.L. Piazza Europa, 14-87100-Cosenza (CS) P.Iva: 03876510789		
Titolo del Progetto: Progetto per la realizzazione e l'esercizio di un parco eolico denominato "Poggio del Mulino"					
Documento: PROGETTO DEFINITIVO			N° Tavola: EPD0041		
Elaborato: Schemi elettrici impianto eolico			SCALA: -		FOGLIO: 1 di 1
			FORMATG: A1		
Folder: Elettrico_Tavole		Nome File: EPD0041A0.pdf			
Progettazione: NEW DEVELOPMENTS s.r.l. Piazza Europa, 14 - 87100 Cosenza (CS)		Progettisti: dott.ing. Raffaele Ciotola			
Rev:	Data Revisione:	Descrizione Revisione	Redatto	Controllato	Approvato
00	06/07/2023	PRIMA EMISSIONE	New. Dev.	P.D.M.	P.D.M.