

NOTE GENERALI

- EVENTUALI DIFFERENZE TRA LE MISURE TOTALI E LE SOMMATORIE DELLE MISURE PARZIALI SONO DOVUTE AGLI ARROTONDAMENTI AUTOMATICI DI AUTOCAD


NOTA TABELLA MATERIALI

- PER LE CARATTERISTICHE DEI MATERIALI E NOTE DI CARATTERE GENERALE SI RIMANDA ALL'ELABORATO "IF2801VZZSPGA0400001"

LEGENDA


P.C.= PIANO DEI CENTRI
P.F.= PIANO DEL FERRO
P.S.1= PIANO DI SCAVO
P.S.2= PIANO DI SCAVO ARCO ROVESCIO

KEY-PLAN - Scala 1:50000

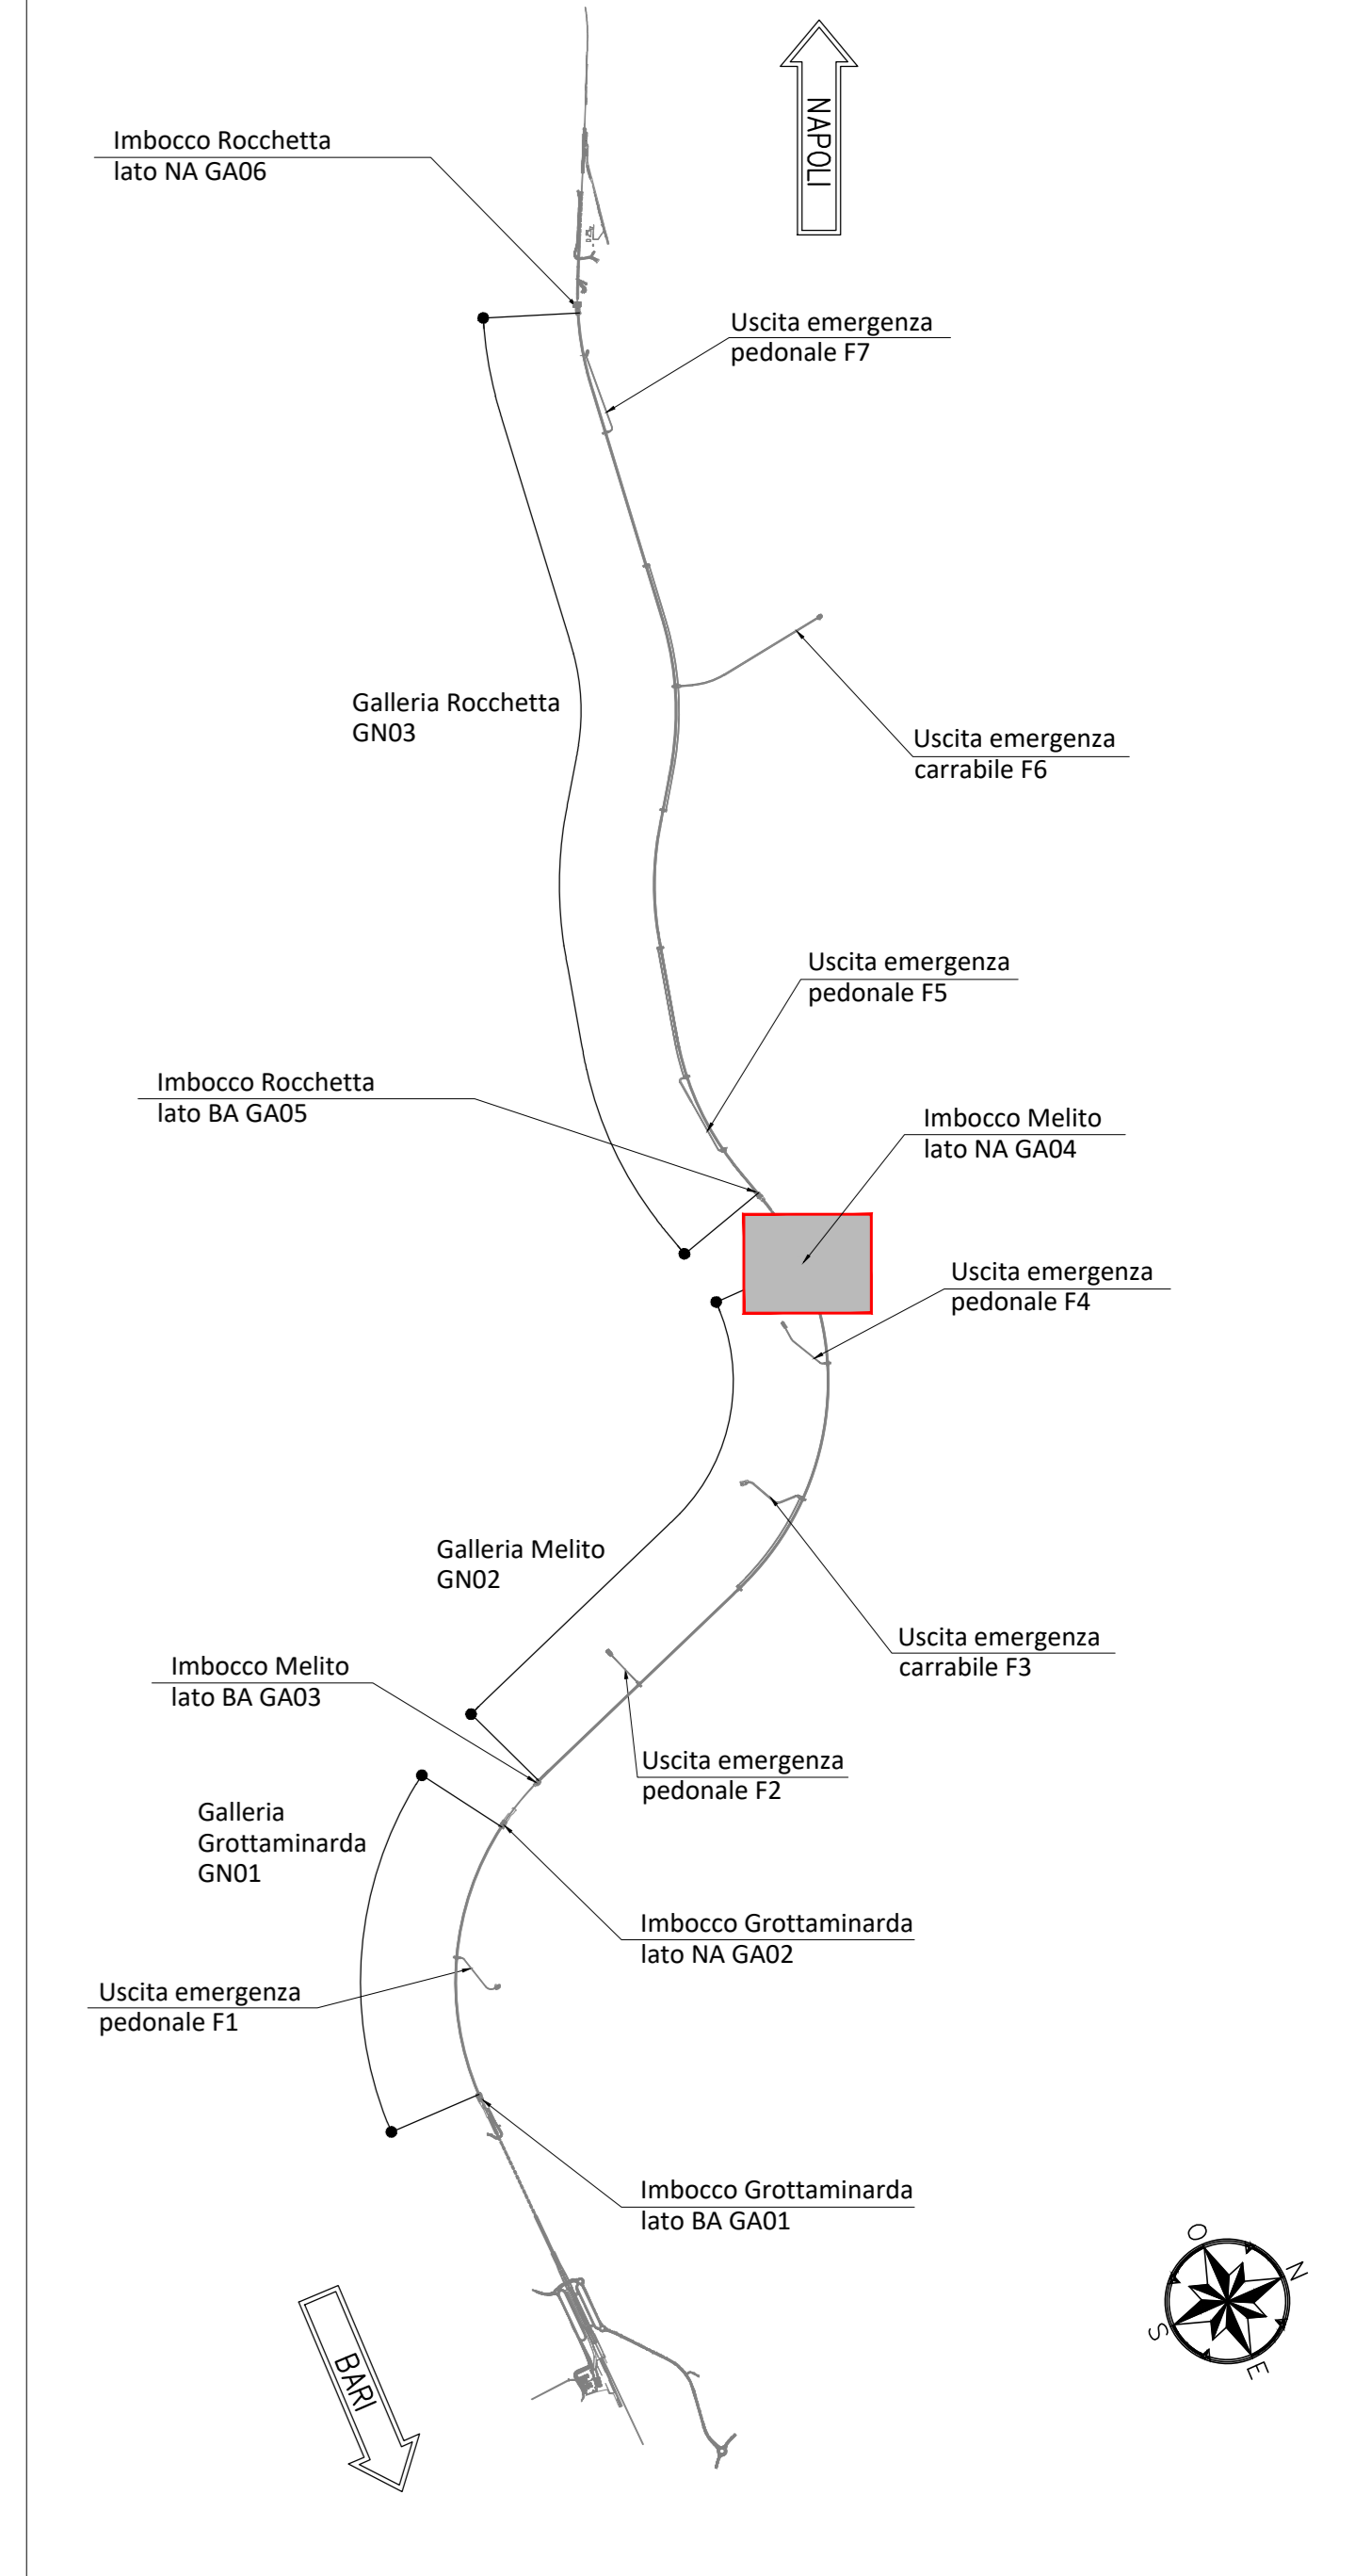



SEZIONE A-A
SCALA 1:50

PROFILO LONGITUDINALE

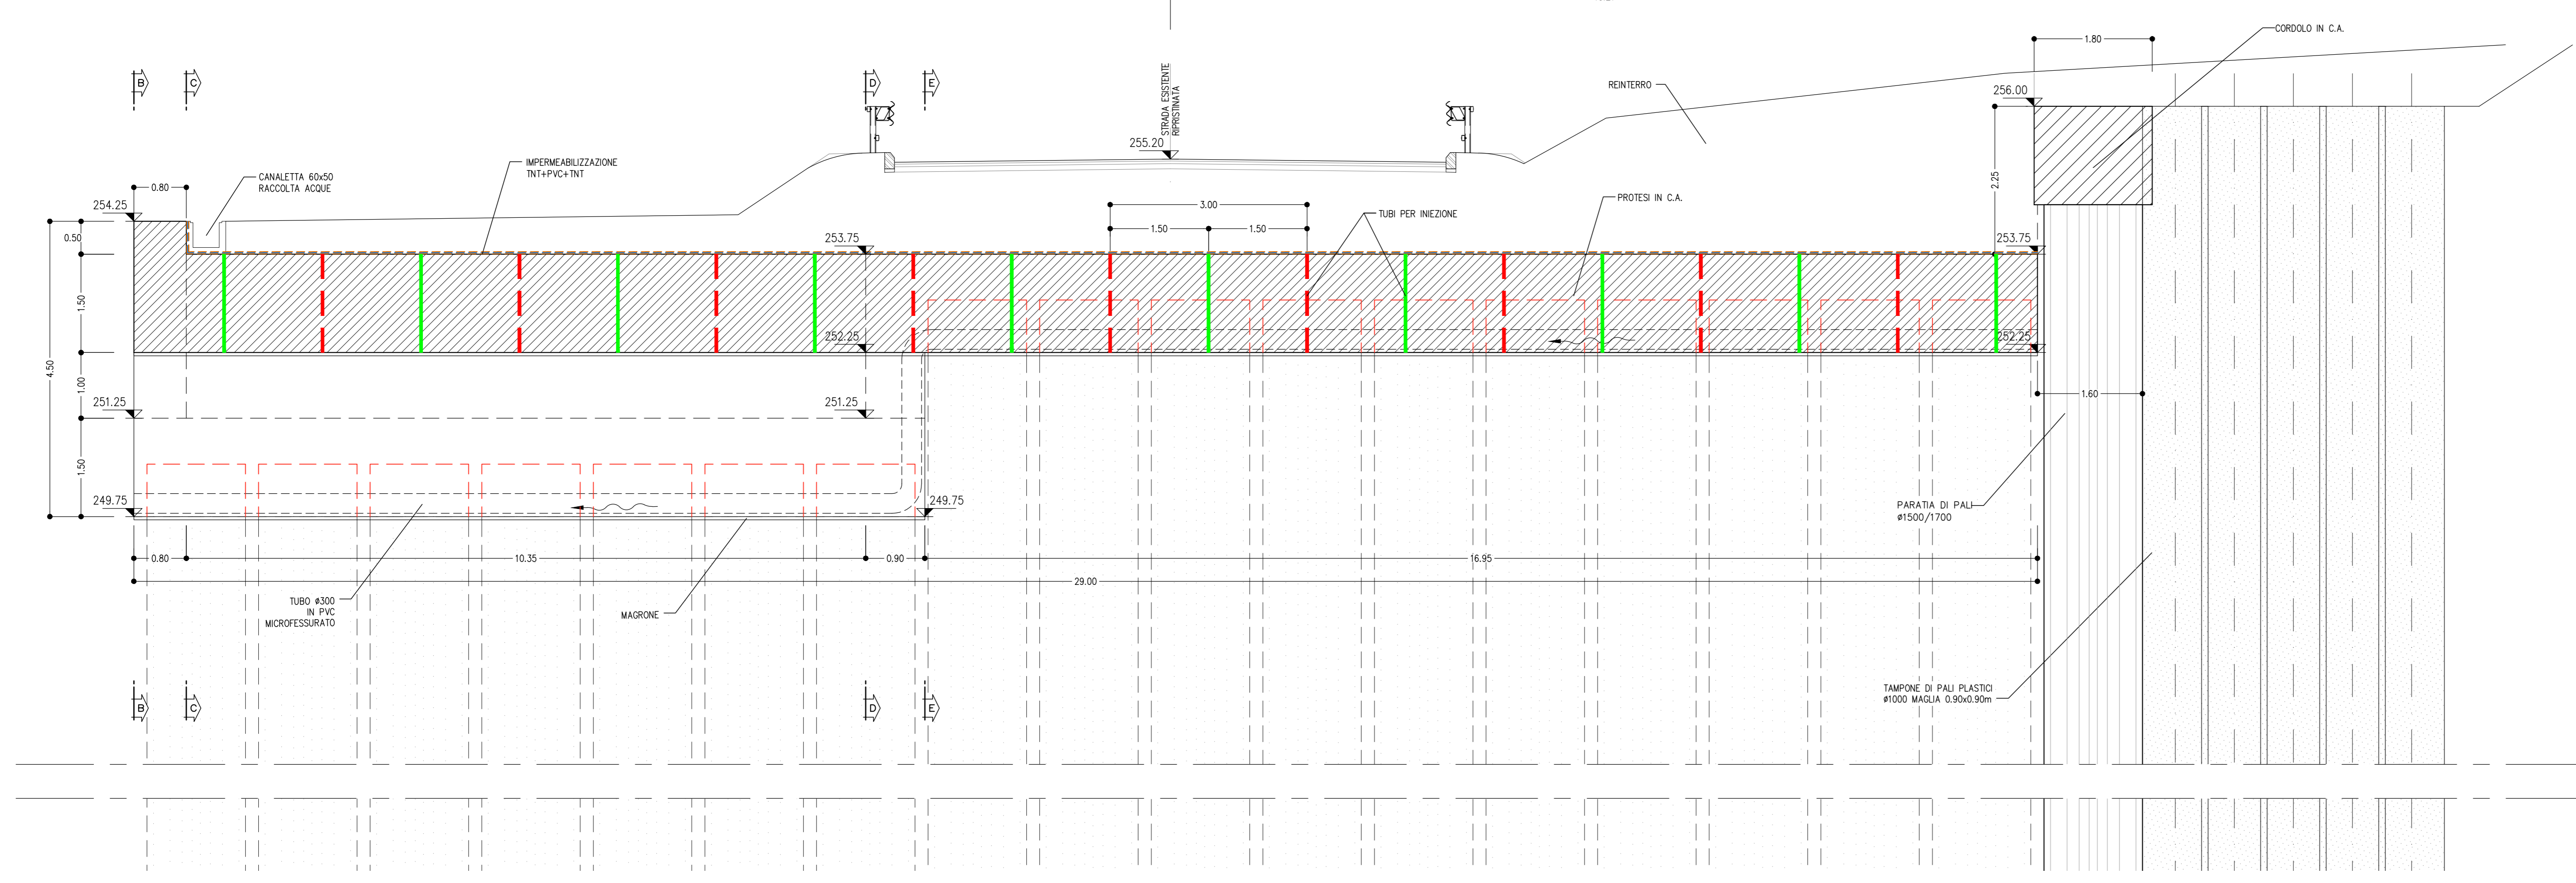

PIANTA
SCALA 1:50

PROTESE COPERTURA

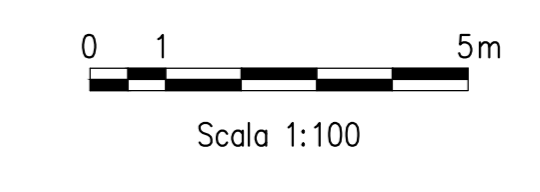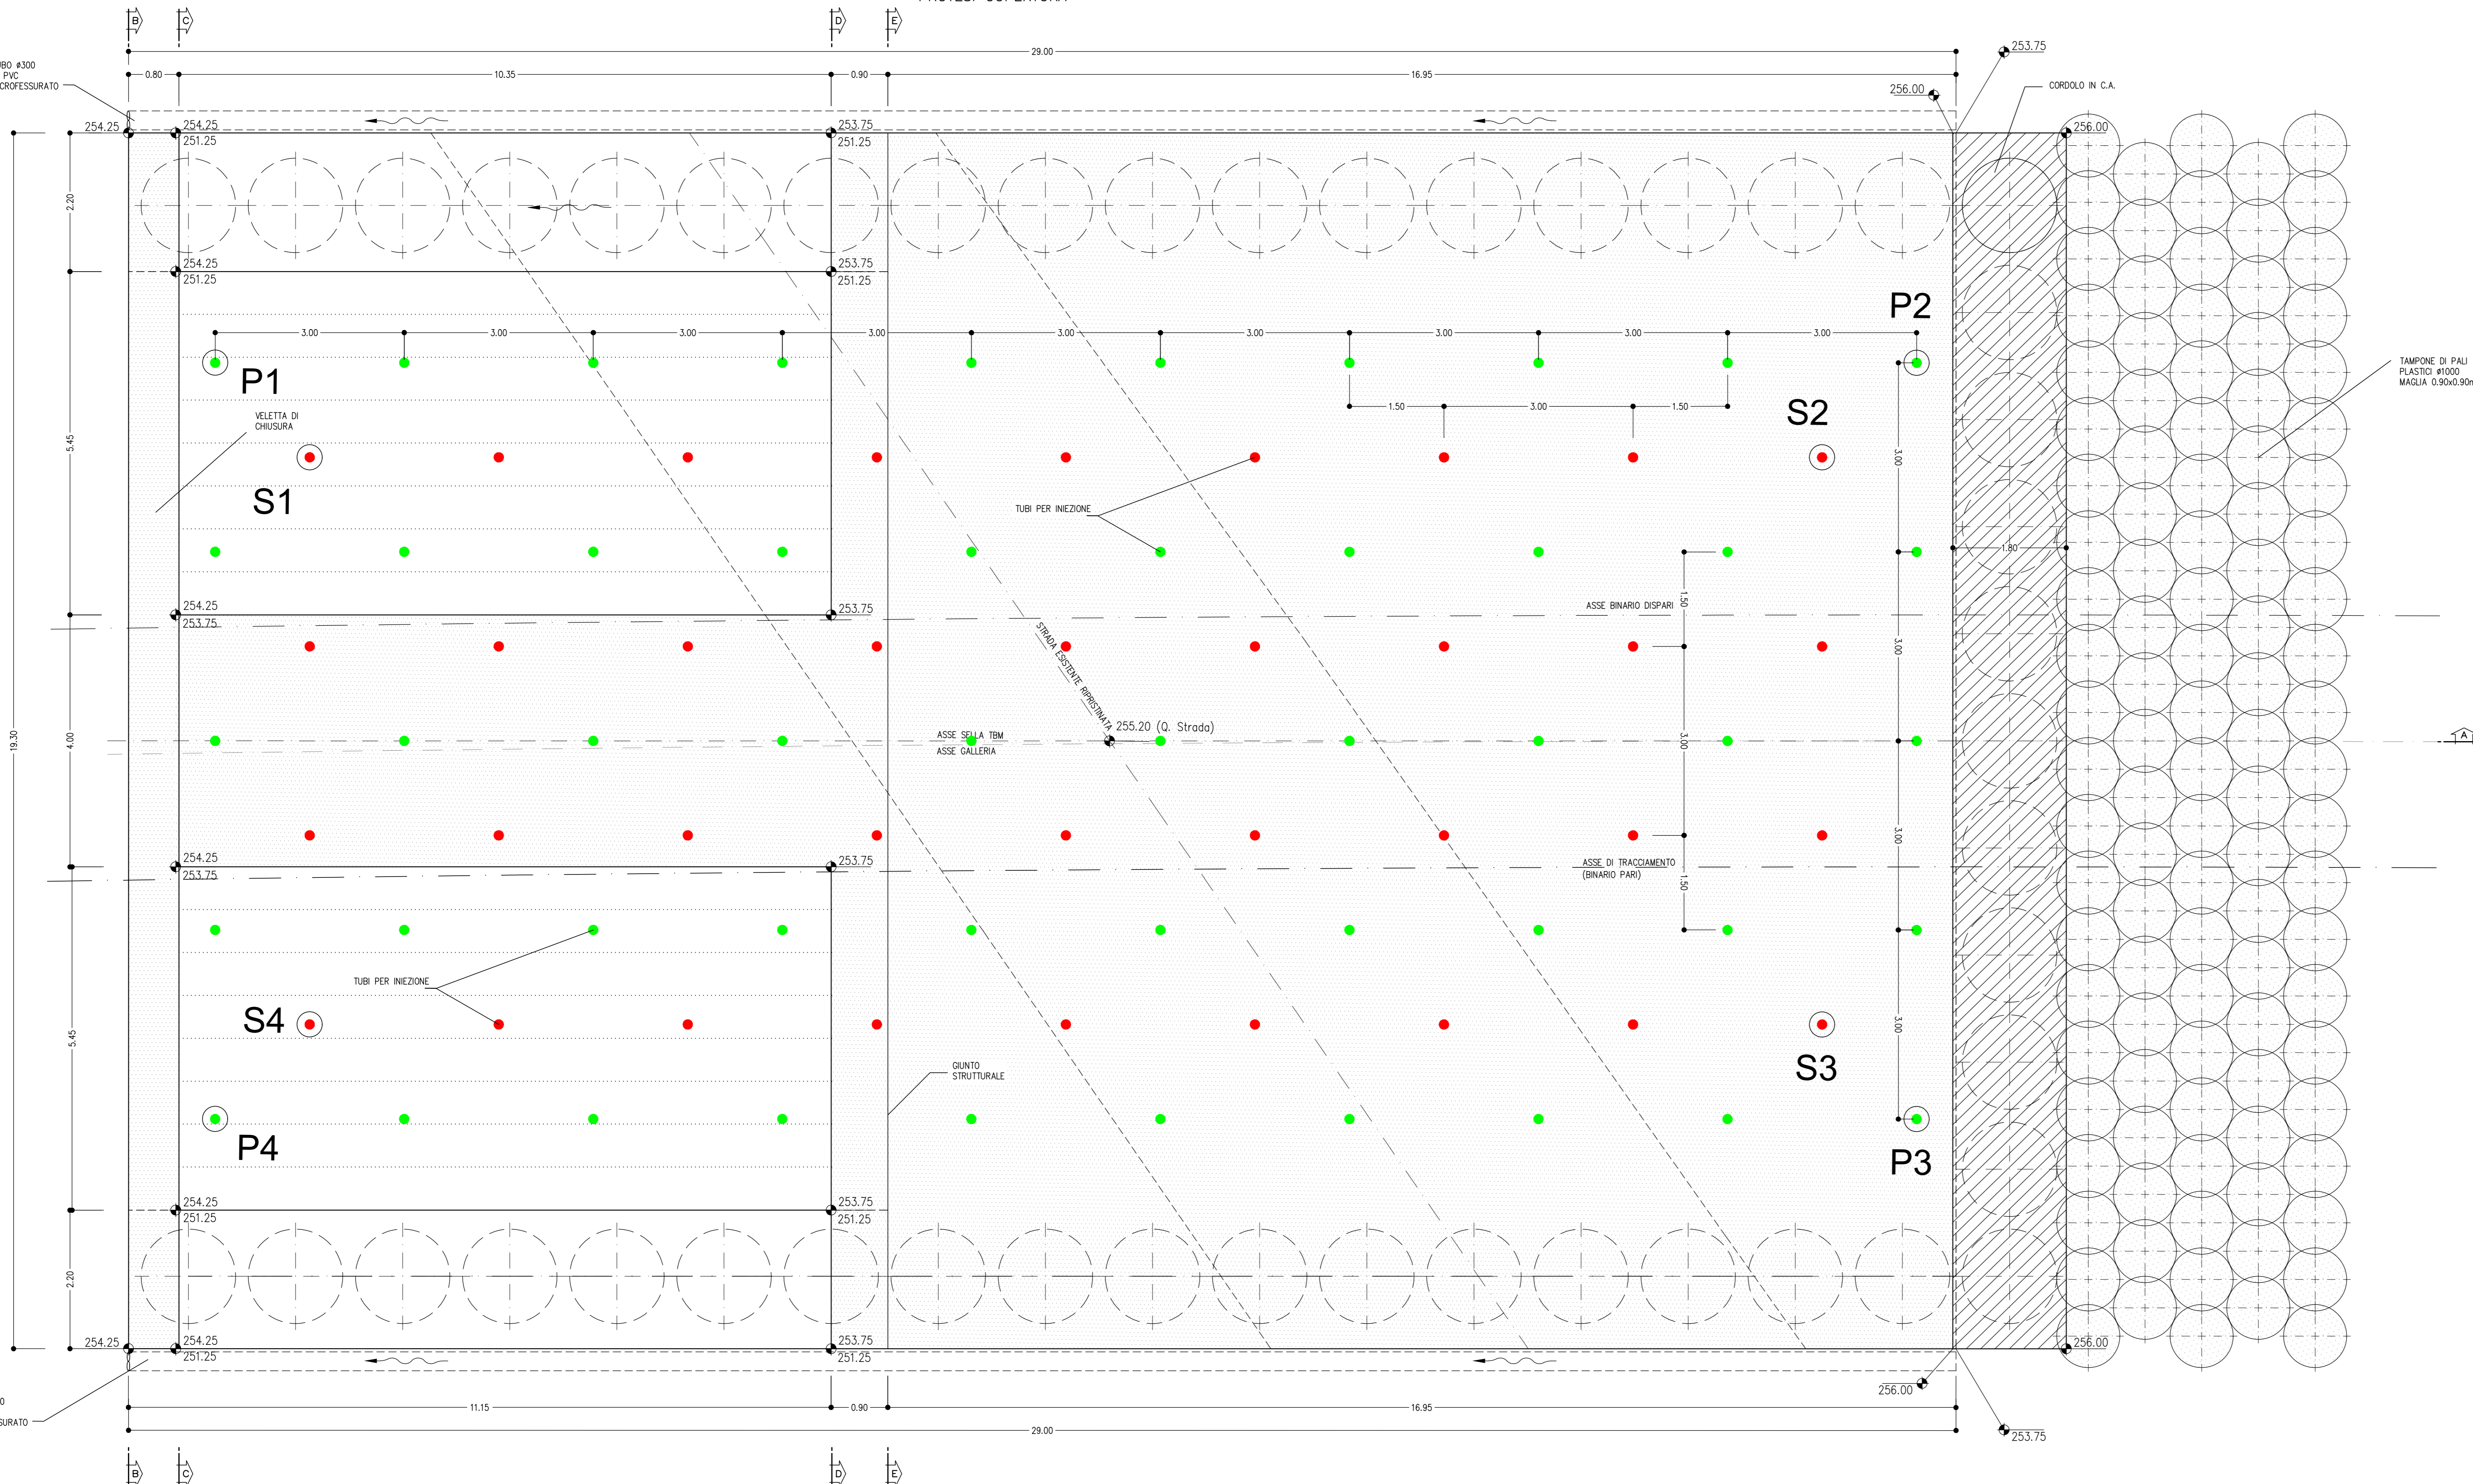

COORDINATE PUNTI DI TRACCIAMENTO TUBI PER INIEZIONI

PUNTO P1		PUNTO P2		PUNTO P3		PUNTO P4	
X	15222.063	X	15249.060	X	15249.226	X	15222.229
Y	153513.680	Y	153514.053	Y	153502.049	Y	153501.675
Z	256.00	Z	256.00	Z	256.00	Z	256.00
PUNTO S1		PUNTO S2		PUNTO S3		PUNTO S4	
X	15223.584	X	15247.581	X	15247.706	X	15223.708
Y	153512.199	Y	153512.531	Y	153503.529	Y	153503.197
Z	256.00	Z	256.00	Z	256.00	Z	256.00

COMMITTENTE: **RFI** INFRASTRUTTURE FERROVIARIE ITALIANE
 DIREZIONE LAVORI: **ITALFERR** GRUPPO FERROVIE DELLO STATO ITALIANE
 APPALTATORE: **HirpiniaAV**
 CONSORZIO: **webuild** **ASTALDI**
 PROGETTAZIONE: **ROCKSOIL** S.p.A.
 MANDATARIO: **NETENGINEERING** **Alpina** S.p.A.
PROGETTO ESECUTIVO DI VARIANTE
ITINERARIO NAPOLI - BARI
RADDOPPIO TRATTA APICE - ORSARA
I LOTTO FUNZIONALE APICE - HIRPINIA
GN02 - GALLERIA NATURALE MELITO DA KM 5+064 A KM 9+573
IMBOCCO LATO NAPOLI
VARIANTE 28 - Opere di mitigazione dei movimenti franosi - Tratta all'aperto Casil del Fiepo - da pk 9+550 a pk 10+090 - Protesi - Carpenteria - Tav 103
 APPALTATORE: **CONSORZIO HIRPINIA AV**
 DIREZIONE DELLA PROGETTAZIONE: **Il Responsabile integrazione fra le varie prestazioni specialistiche**
 ING. G. CASARI
 PROGETTISTA: **ROCKSOIL** S.p.A.
 ING. G. CASARI
 COMMESSA LOTTO FASE ENTE TIPO DOC. OPERA/DISCIPLINA PROGR. REV. SCALA:
IF28 01 V ZZ BB GA0400 001 B 1:50

Rev.	Descrizione	Redatto	Data	Verificato	Data	Approvato	Data	Autorizzato	Data
A	Emissione per consegna	M. Augurio	04/10/2023	A. Zimbardi	04/10/2023	M. Gatti	04/10/2023	G. Casari	04/10/2023
B	Preparazione per stampa	M. Augurio	04/10/2023	A. Zimbardi	04/10/2023	M. Gatti	04/10/2023		04/10/2023

 File: IF2801VZZBGA0400001B.dwg n. Elab. 1