


LEGENDA

P.C.= PIANO DEI CENTRI P.S.1= PIANO DI SCAVO
 P.F.= PIANO DEL FERRO P.S.2= PIANO DI SCAVO ARCO ROVESIO

SEZIONE M-M
 SCALA: 1:100
 PROFILO LONGITUDINALE

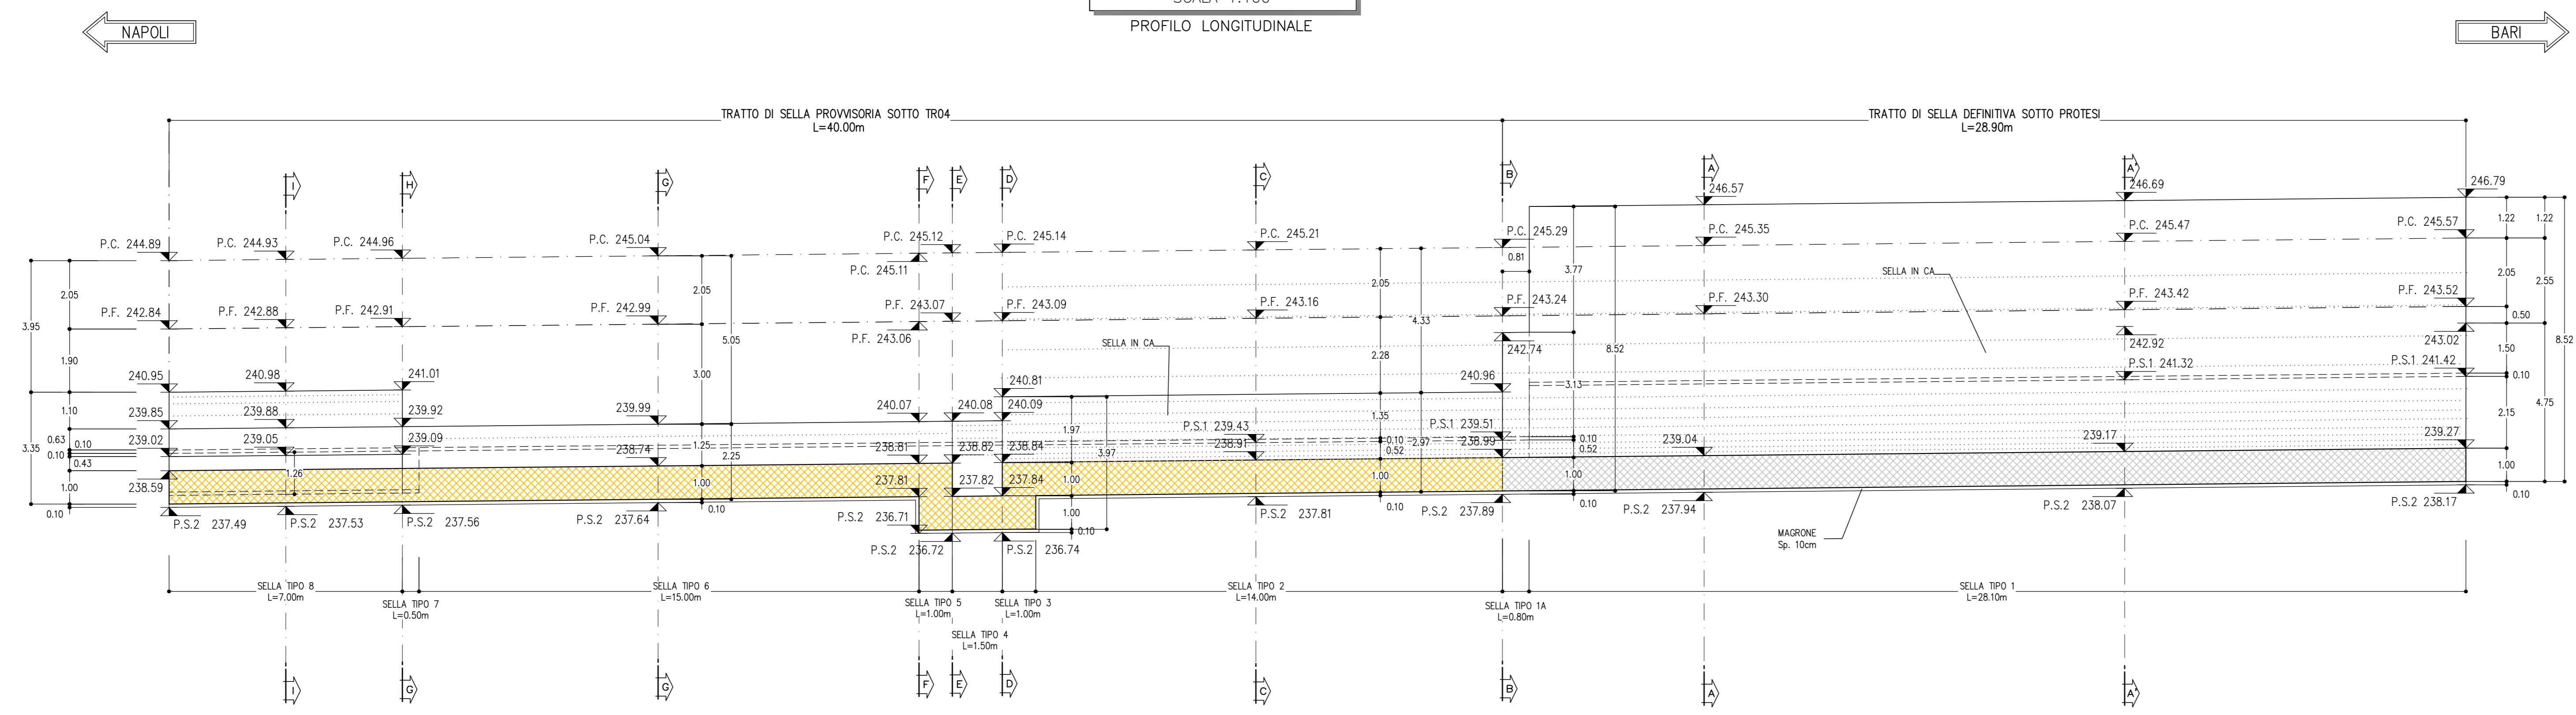


COORDINATE PUNTI DI TRACCIAMENTO

PUNTO 1			PUNTO 2			PUNTO 3		
X	15249.563	Y	15249.775	X	15220.877			
Y	153515.708	Z	153500.410	Y	153500.009			
Z	246.79		246.79	Z	242.74			
PUNTO 4			PUNTO 5			PUNTO 6		
X	15220.878	Y	15205.879	X	15180.856			
Y	153499.959	Z	153499.751	Y	153499.404			
Z	240.96		240.81/240.03	Z	240.95			
PUNTO 7			PUNTO 8			PUNTO 9		
X	15180.672	Y	15205.666	X	15220.664			
Y	153514.803	Z	153515.150	Y	153515.358			
Z	240.95		240.81/240.03	Z	240.96			
PUNTO 10								
X	15220.665	Y	153515.307	Z	242.74			

INCIDENZA ARMATURA SELLA DEFINITIVA (TIPO 1-1A) 125 Kg/mc

INCIDENZA ARMATURA SELLA PROVVISORIA (TIPO 2+8) 100 Kg/mc

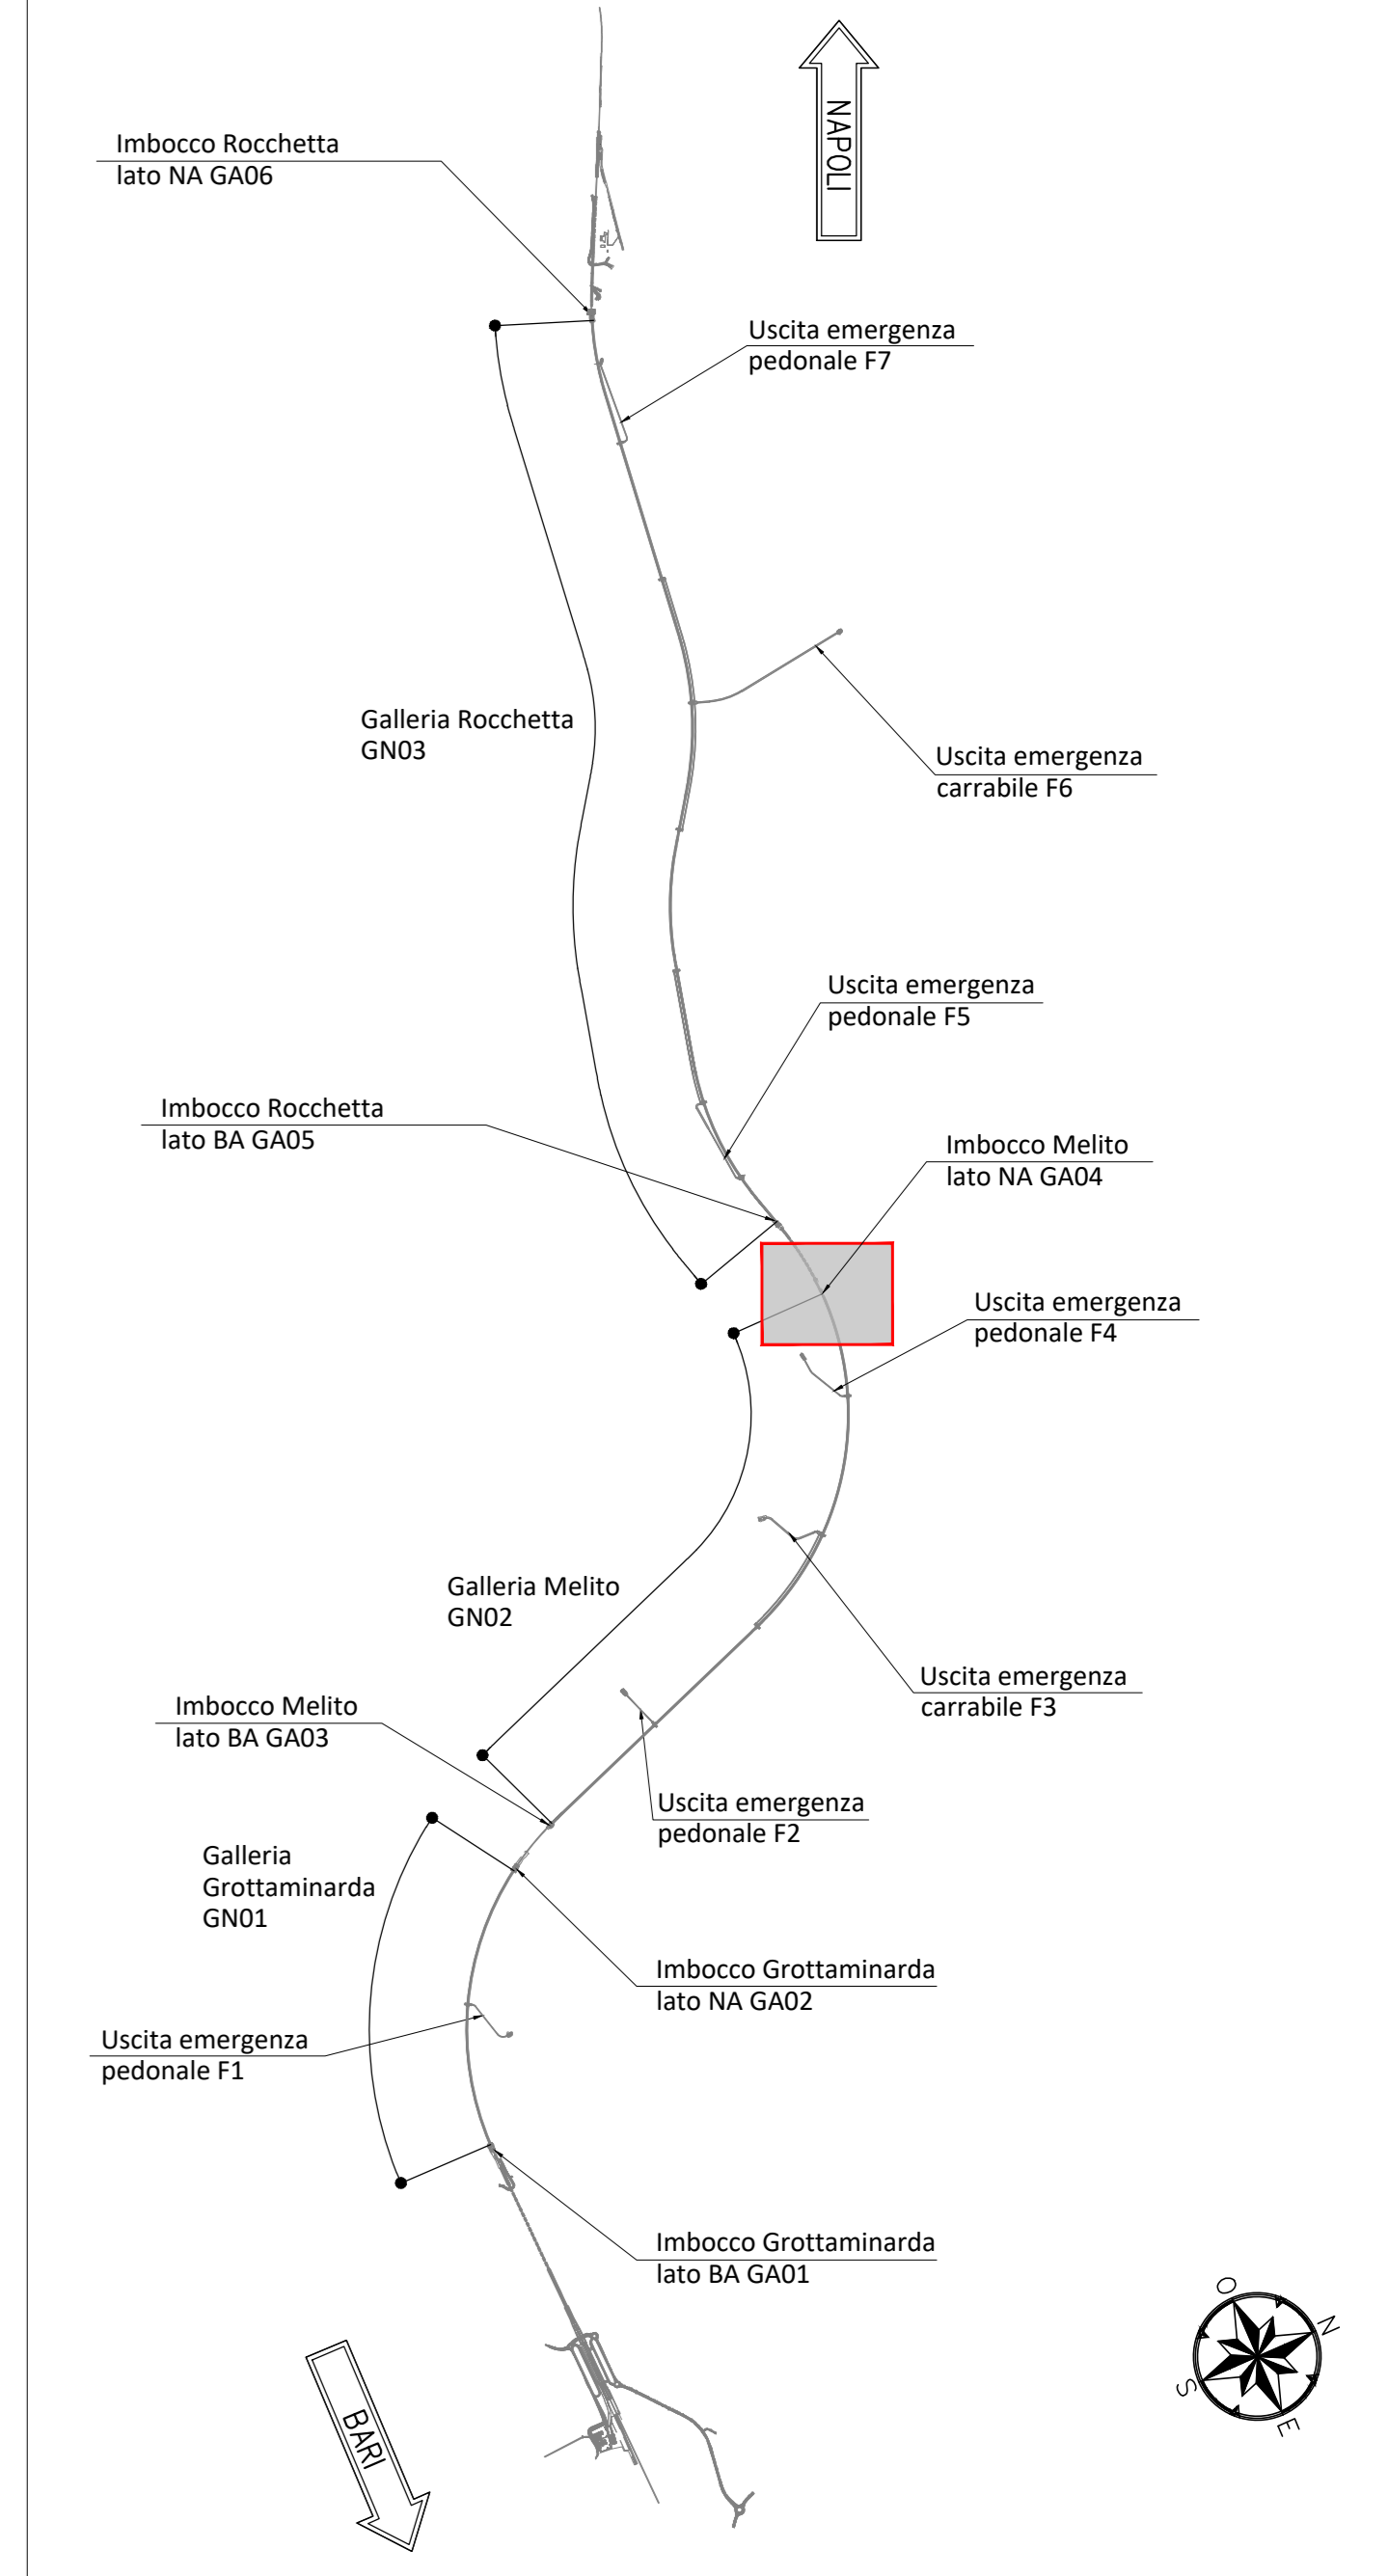


NOTE GENERALI


- EVENTUALI DIFFERENZE TRA LE MISURE TOTALI E LE SOMMATORIE DELLE MISURE PARZIALI SONO DOVUTE AGLI ARROTONDAMENTI AUTOMATICI DI AUTOCAD

NOTA TABELLA MATERIALI

- PER LE CARATTERISTICHE DEI MATERIALI E NOTE DI CARATTERE GENERALE SI RIMANDA ALL'ELABORATO "IF2801VZZSPGA0400001"

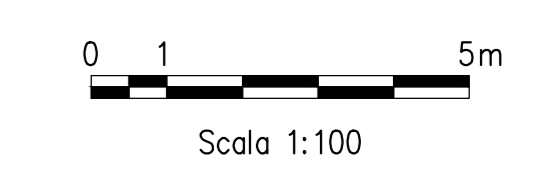

SEZIONE L-L
 SCALA: 1:100
 PLANIMETRIA

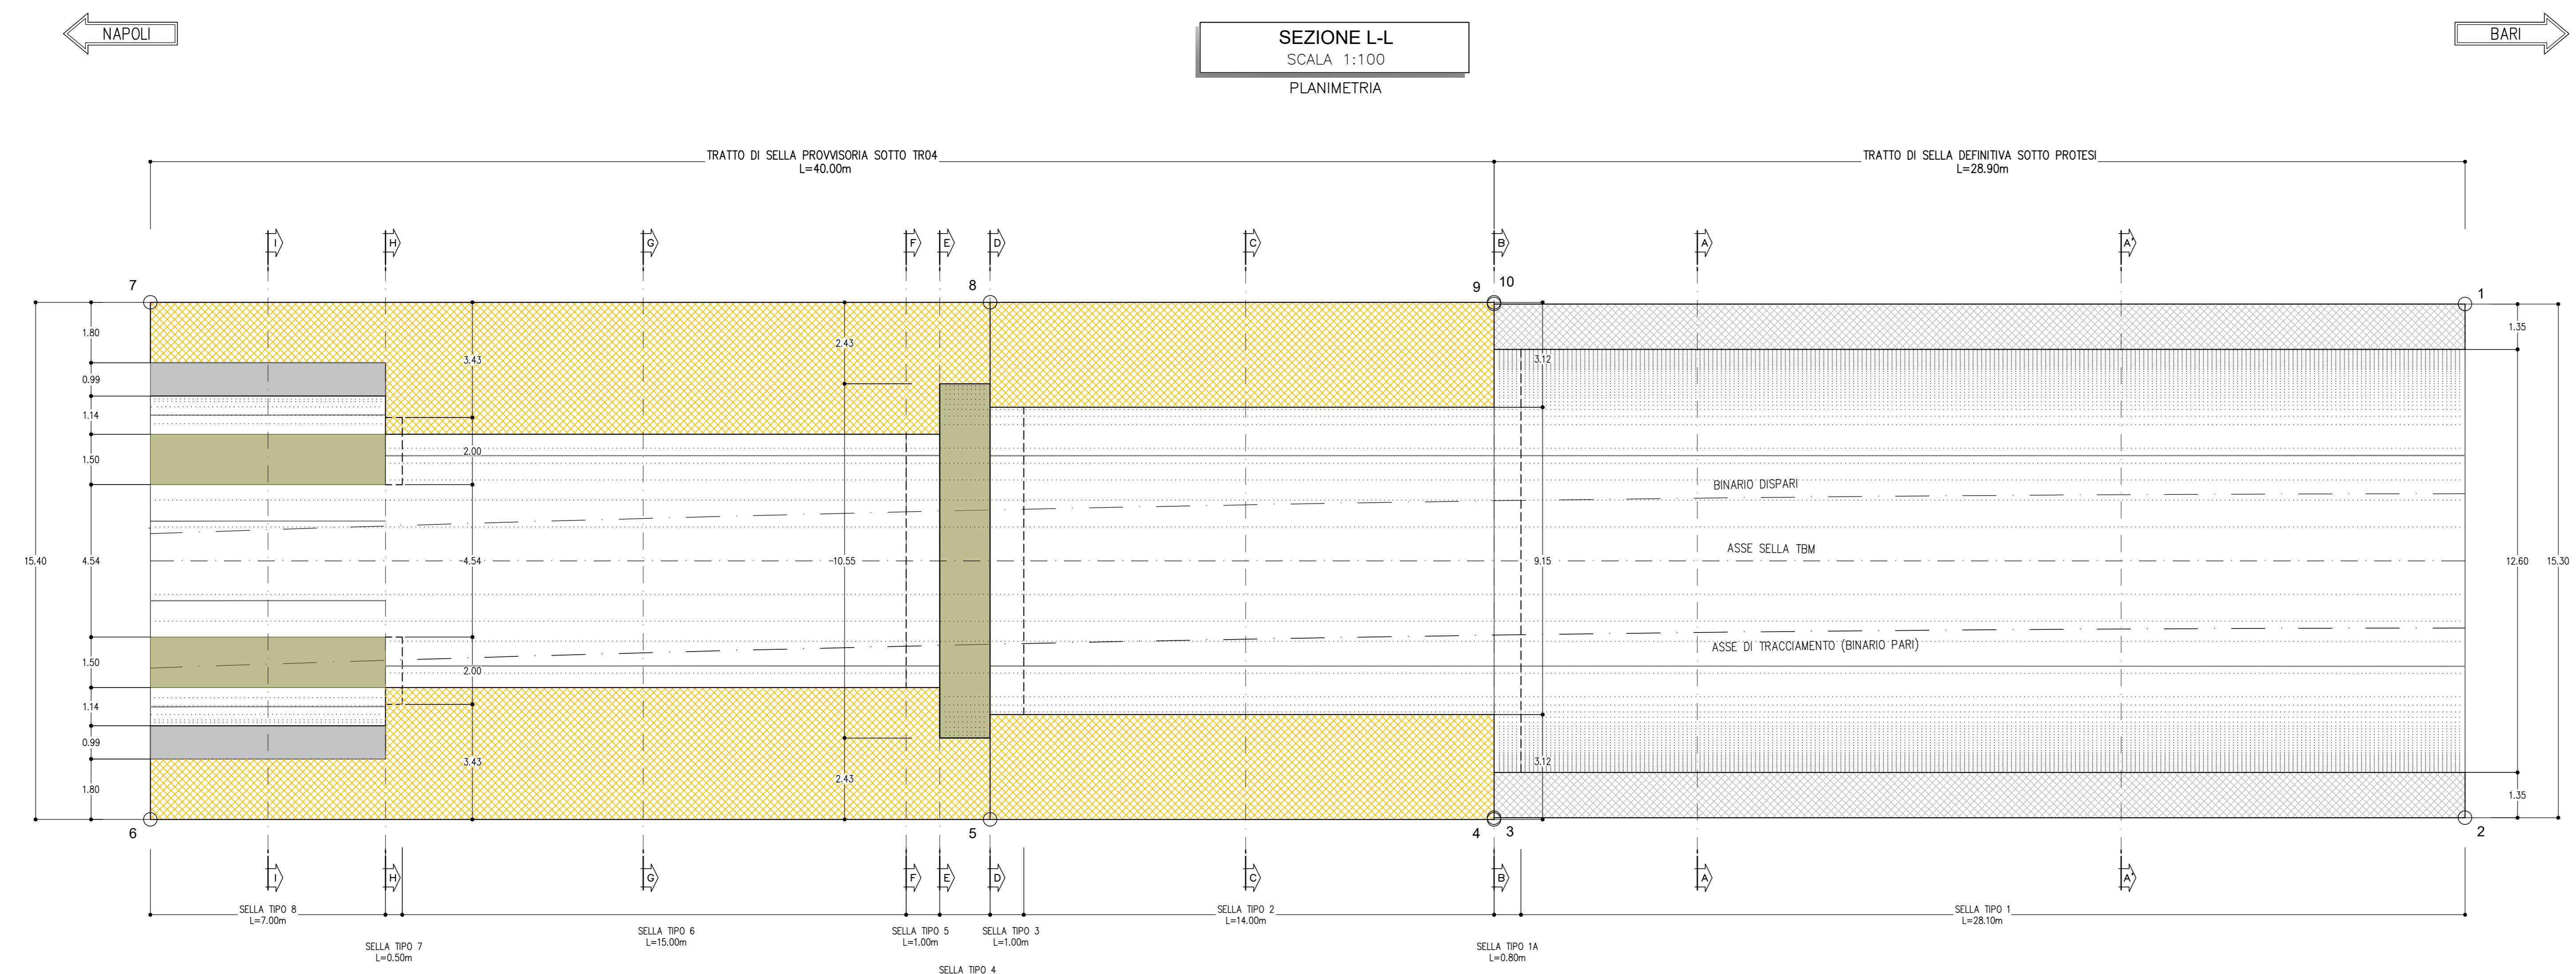

COMMITTENTE: **RFI** INFRASTRUTTURE FERROVIARIE ITALIANE
 GRUPPO FERROVIE DELLO STATO ITALIANE

DIREZIONE LAVORI: **ITALFERR** GRUPPO FERROVIE DELLO STATO ITALIANE

APPALTATORE: **HirpiniaAV** SOCI: **webuild** **ASTALDI**

PROGETTAZIONE: **ROCKSOIL** s.p.a. MANDANTE: **NETENGINEERING** **Alpina** s.p.a.

PROGETTO ESECUTIVO DI VARIANTE

ITINERARIO NAPOLI - BARI
RADDOPPIO TRATTA APICE - ORSARA
I LOTTO FUNZIONALE APICE - HIRPINIA
 GN02 - GALLERIA NATURALE MELITO DA KM 5+064 A KM 9+573

IMBOCO LATO NAPOLI
 OPERE DI SOSTEGNO

VARIANTE 28 - Opere di mitigazione dei movimenti franosi - Tratta all'aperto Cassil del Fiepo - da pk 9+550 a pk 10+090 - Sella - Carpenteria - Tav. 1/3

APPALTATORE: Consorzio HIRPINIA AV
 Direttore Tecnico: Ing. Alessandro Bualto
 18/10/2023

DIRETTORE DELLA PROGETTAZIONE: Il Responsabile integrazione fra le varie prestazioni specialistiche
 Ing. G. Cassari

PROGETTISTA: **ROCKSOIL** s.p.a.
 Ing. G. Cassari

COMMESSA LOTTO FASE ENTE TIPO DOC. OPERA/DISCIPLINA PROG. REV. SCALA:

IF28 01 V ZZ BB GA0400 003 C 1:100

Rev.	Descrizione	Redatto	Data	Verificato	Data	Approvato	Data	Autorizzato	Data
A	Emissione per consegna	M. Augamento	04/10/2023	A. Zimbardi	04/10/2023	M. Gatti	04/10/2023	G. Cassari	
B	C 18.02 - A volte del cantiere	M. Augamento	04/10/2023	A. Zimbardi	04/10/2023	M. Gatti	04/10/2023		
C	Riduzione scala di polidromo	M. Augamento	04/10/2023	A. Zimbardi	04/10/2023	M. Gatti	04/10/2023		

File: IF2801VZZBGA0400003C.dwg n. Elab. 1