


NOTE GENERALI

- EVENTUALI DIFFERENZE TRA LE MISURE TOTALI E LE SOMMATORIE DELLE MISURE PARZIALI SONO DOVUTE AGLI ARROTONDAMENTI AUTOMATICI DI AUTOCAD


NOTA TABELLA MATERIALI

- PER LE CARATTERISTICHE DEI MATERIALI E NOTE DI CARATTERE GENERALE SI RIMANDA ALL'ELABORATO "IF2801VZZSPGA0400001"


SEZIONE B-B
SCALA 1:50
SEZIONE SU VELETTA FINALE

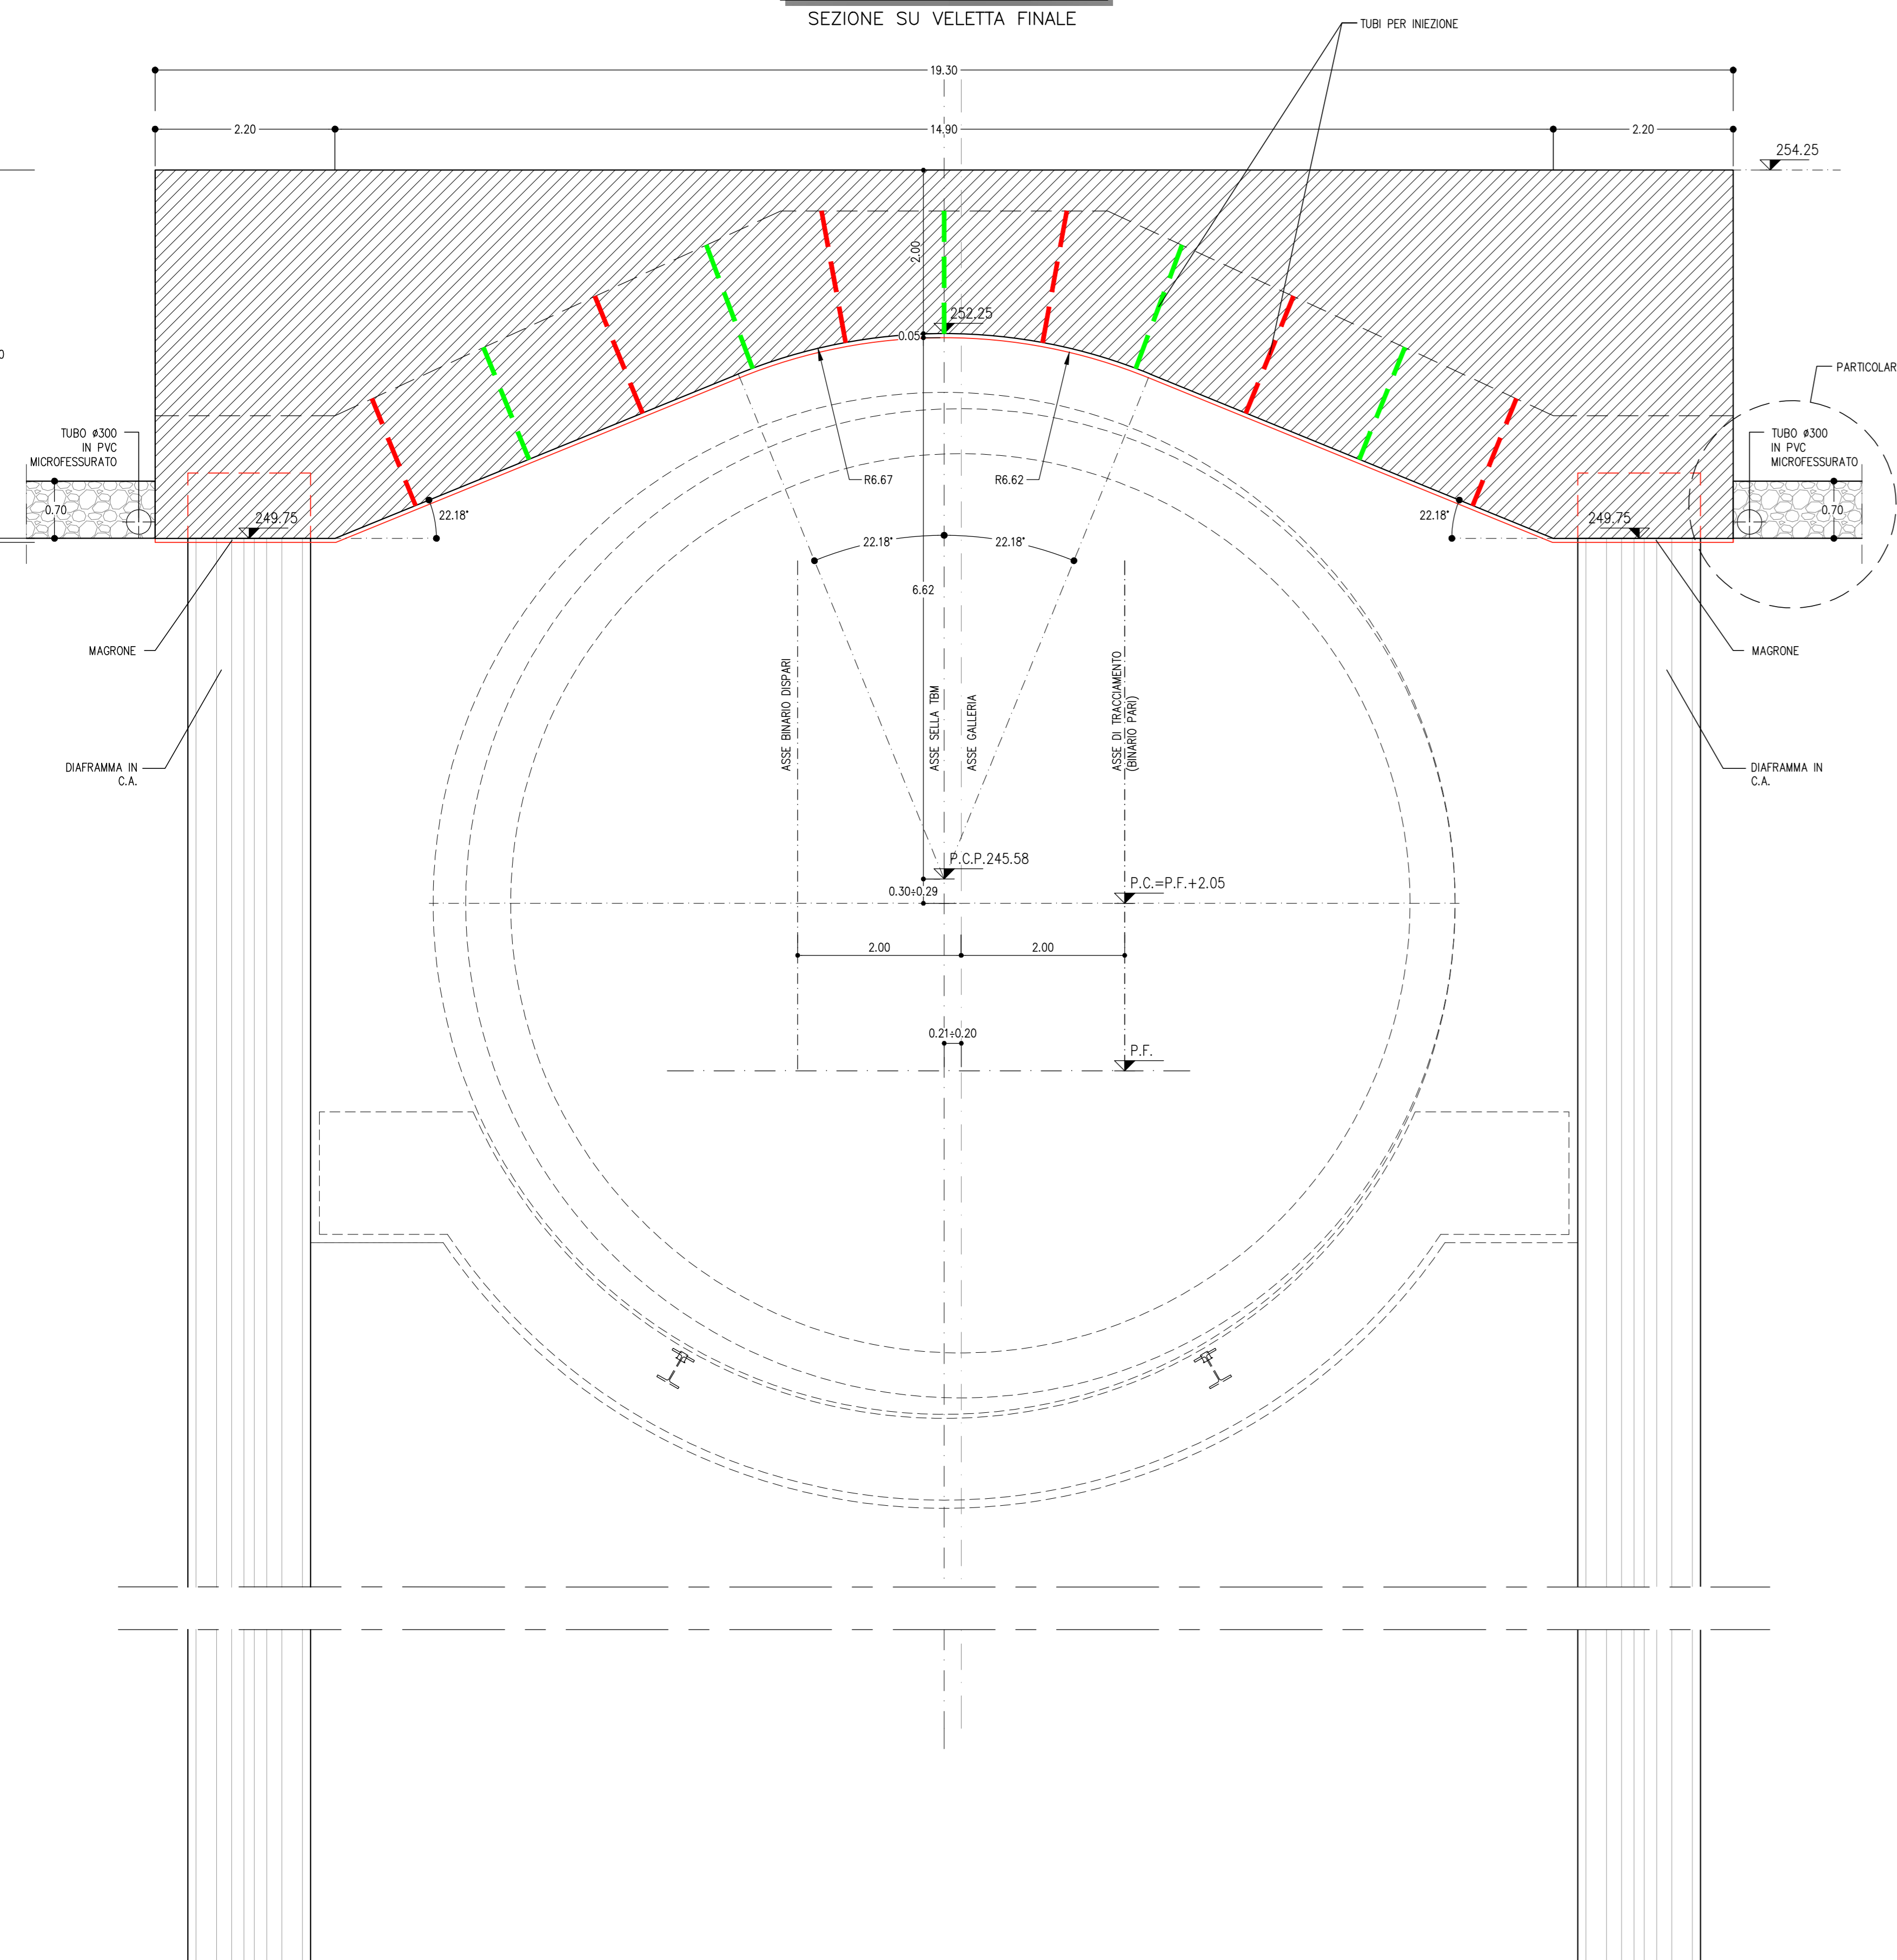



SEZIONE C-C
SCALA 1:50
SEZIONE SU PROTESI

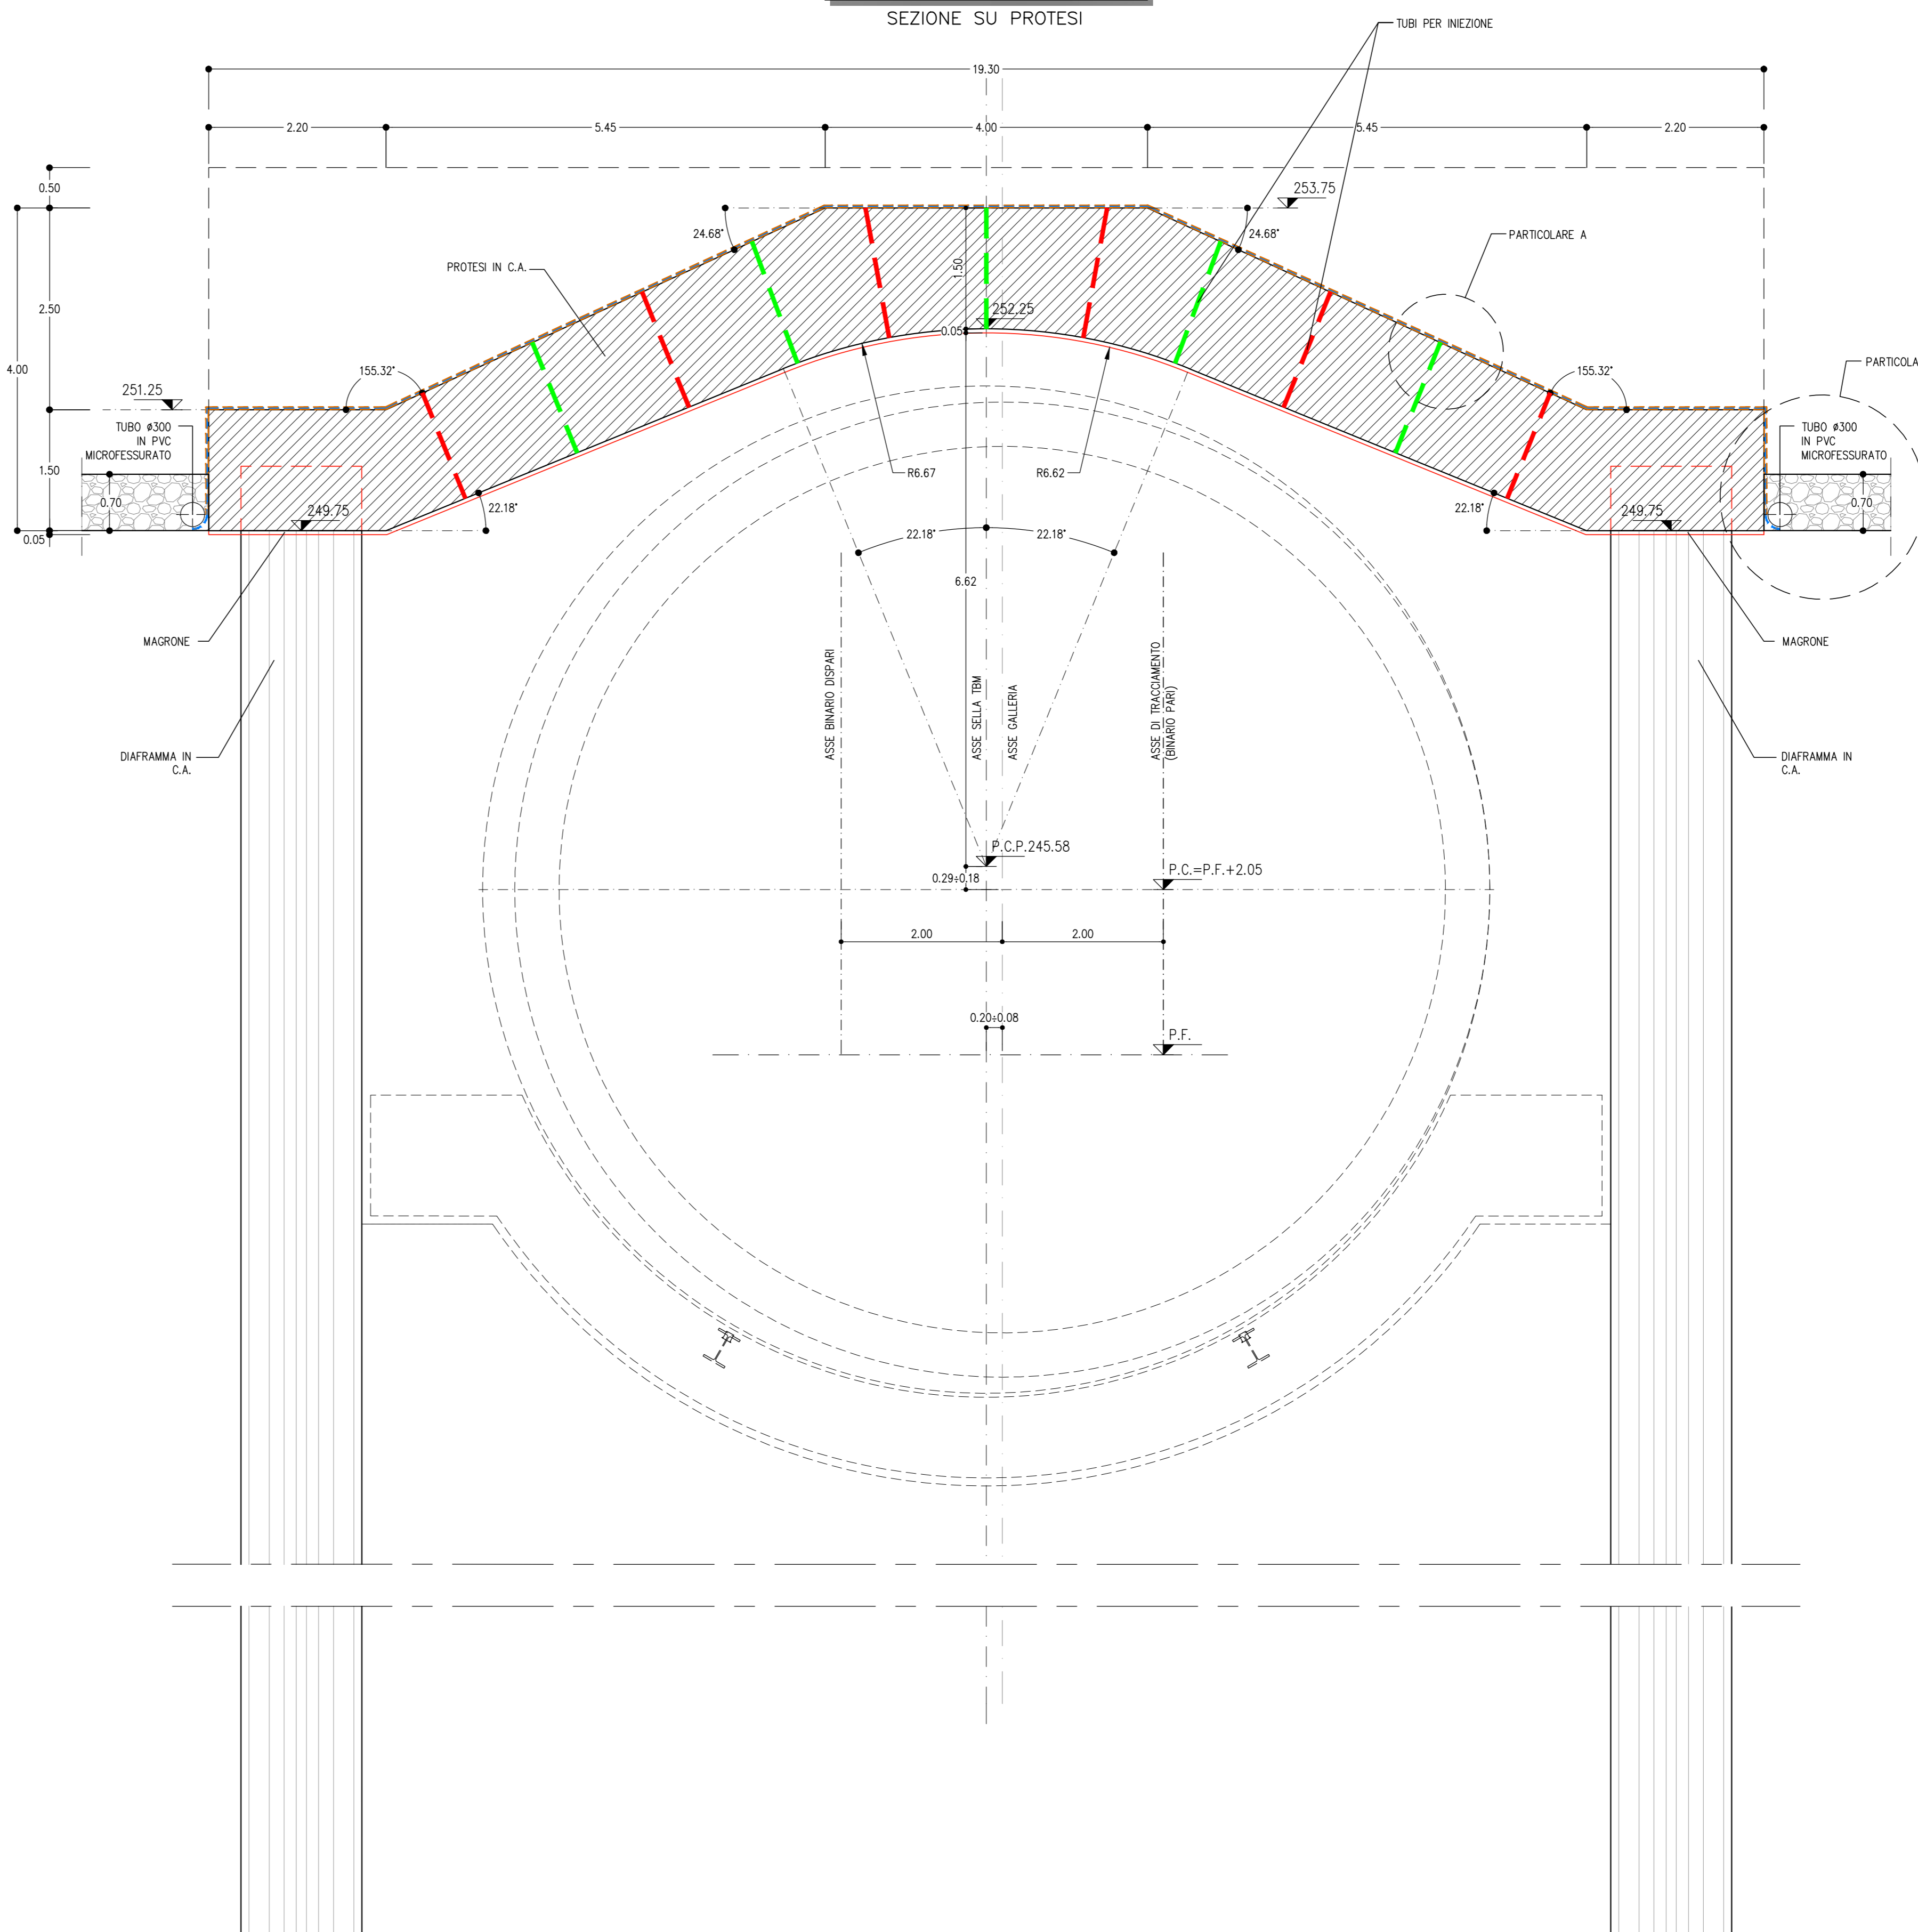

PARTICOLARE A
SCALA 1:5
IMPERMEABILIZZAZIONE

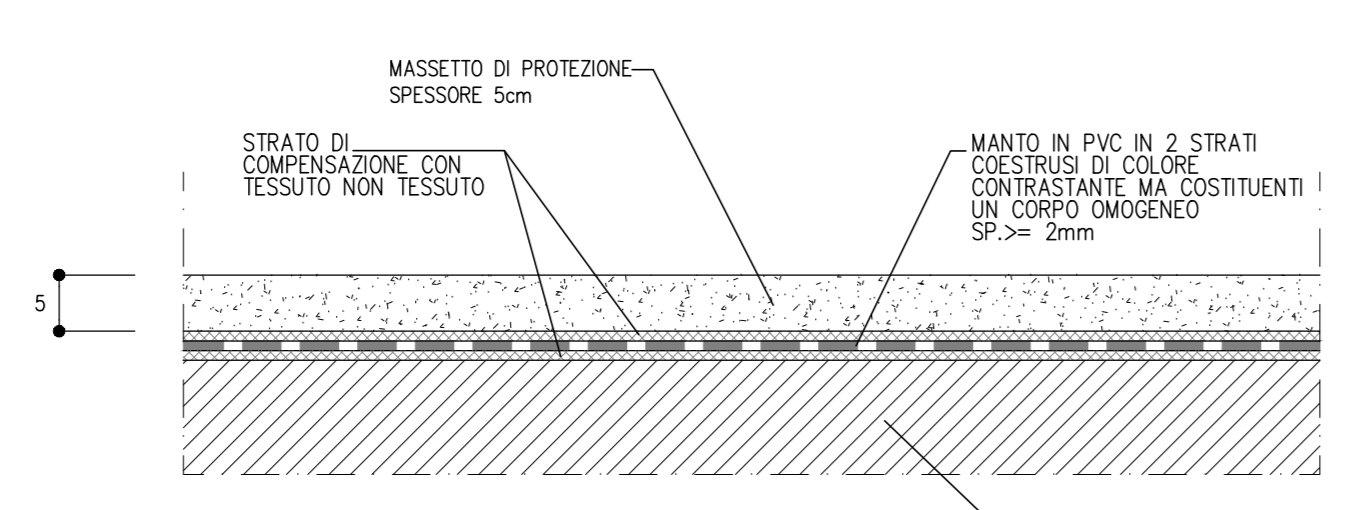

PARTICOLARE "K"
SCALA 1:20
DETTAGLIO IMPERMEABILIZZAZIONE E DRENAGGIO

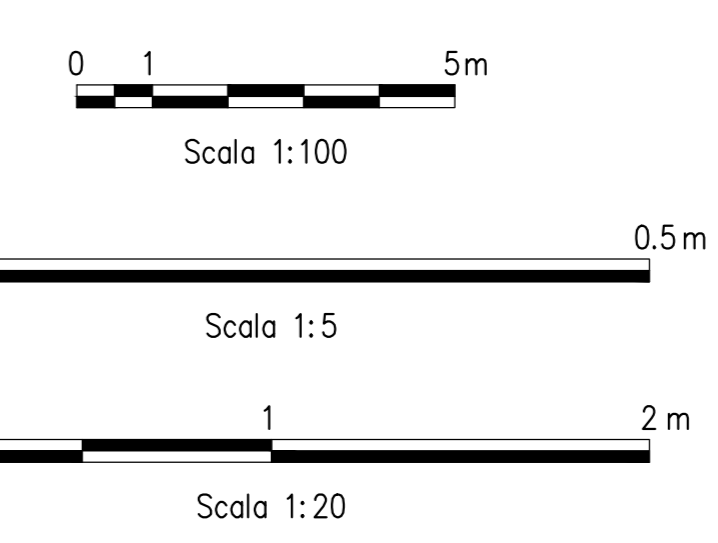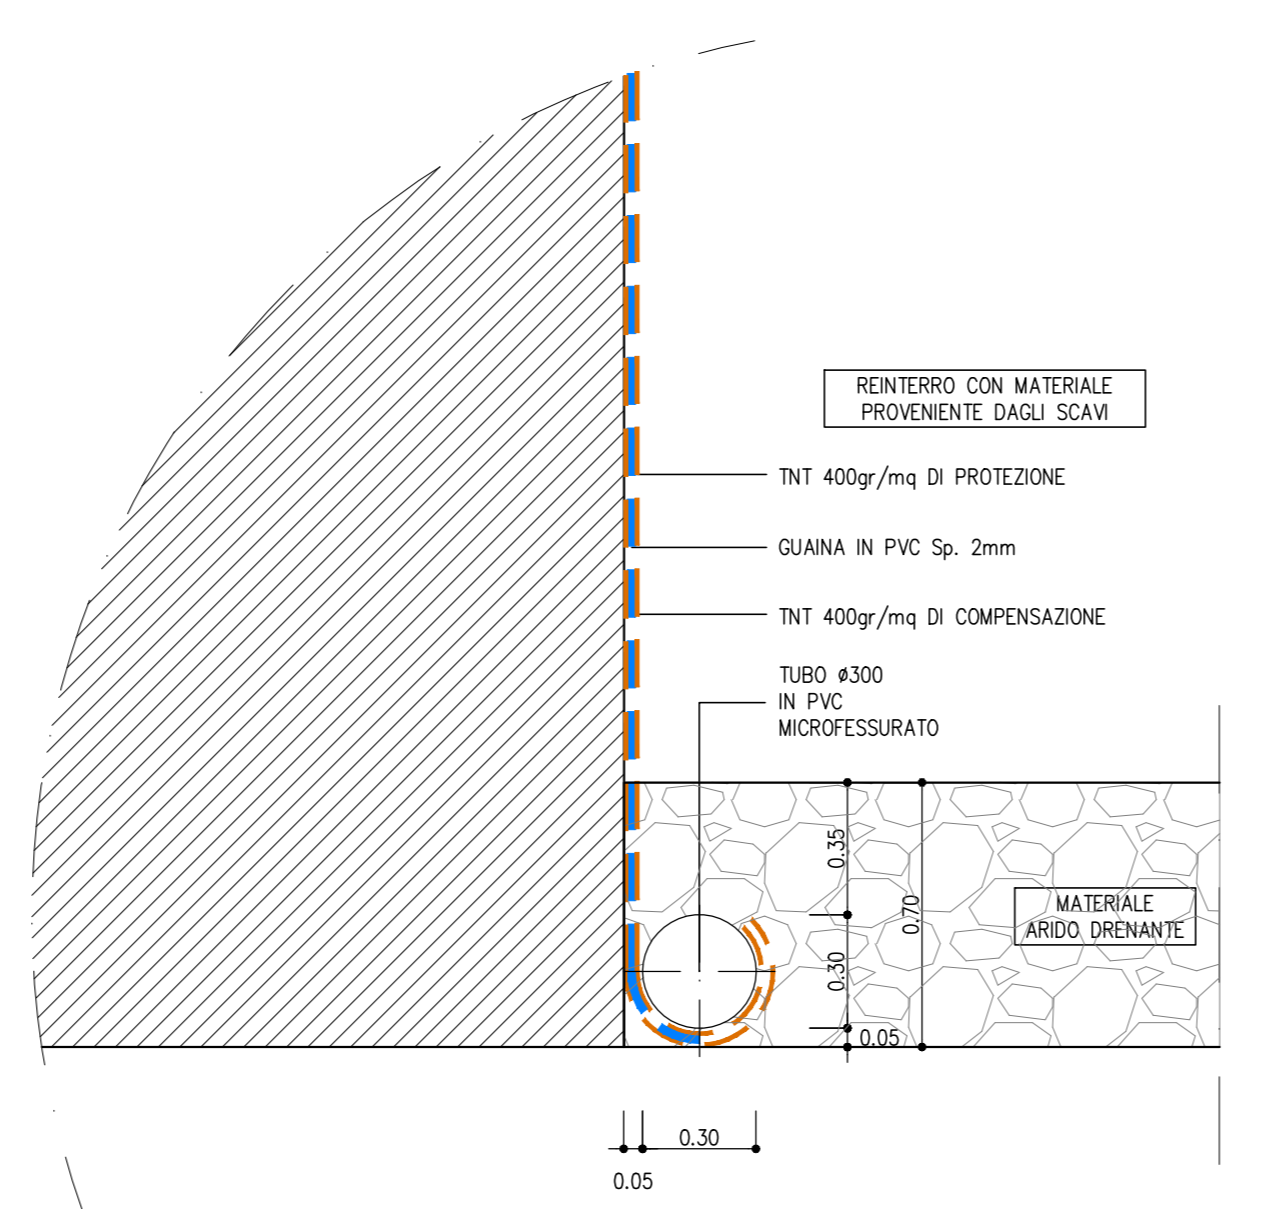

INCIDENZA ARMATURA 120 Kg/mc

LEGENDA

P.C.= PIANO DEI CENTRI P.S.1= PIANO DI SCAVO
P.F.= PIANO DEL FERRO P.S.2= PIANO DI SCAVO ARCO ROVESCIO

COMMITTENTE: **RFI** INFRASTRUTTURE FERROVIARIE ITALIANE - GRUPPO FERROVIE DELLO STATO ITALIANE

DIREZIONE LAVORI: **ITALFERR** GRUPPO FERROVIE DELLO STATO ITALIANE

APPALTAZIONE: **HirpiniaAV** SOCI: **webuild** **ASTALDI**

PROGETTAZIONE: **ROCKSOIL** s.p.a. MANDANTE: **NETENGINEERING** **Alpina** s.p.a.

PROGETTO ESECUTIVO DI VARIANTE

ITINERARIO NAPOLI - BARI RADDOPPIO TRATTA APICE - ORSARA I LOTTO FUNZIONALE APICE - HIRPINIA GN02 - GALLERIA NATURALE MELITO DA KM 5+064 A KM 9+573

IMBOCCO LATO NAPOLI
VARIANTE 28 - Opere di mitigazione dei movimenti franosi - Tratta all'aperto Casali del Fieppo - da pk 9+550 a pk 10+090 - Protesi - Carpenteria - Tav 23

APPALTAZIONE: **Consorzio HIRPINIA AV** DIRETTORE DELLA PROGETTAZIONE: **Ing. G. Cassari** PROGETTISTA: **ROCKSOIL** s.p.a.

COMMESSA	LOTTO	FASE	ENTE	TIPO DOC.	OPERA/DISCIPLINA	PROGR.	REV.	SCALA:
IF28	01	V	ZZ	BB	GA0400	282	B	Varie

Rev.	Descrizione	Redatto	Data	Verificato	Data	Approvato	Data	Autorizzato	Data
A	Emissione per consegna	M. Augummo	01/10/2023	A. Zimbardi	01/10/2023	M. Gatti	01/10/2023	G. Cassari	
B	Preparazione per stampa	M. Augummo	16/10/2023	A. Zimbardi	16/10/2023	M. Gatti	16/10/2023		

File: IF2801VZZBGA0400282B.dwg n. Elab. 1