


NOTE GENERALI


- EVENTUALI DIFFERENZE TRA LE MISURE TOTALI E LE SOMMATORIE DELLE MISURE PARZIALI SONO DOVUTE AGLI ARROTONDAMENTI AUTOMATICI DI AUTOCAD
- LA LUNGHEZZA DELLA TRAVE DI RIPARTIZIONE SARÀ DEFINITA IN CORSO D'OPERA CON LA SOLA LIMITAZIONE CHE IL TRATTO TERMINALE DOVRA' ESSERE SUPERIORE DELLA META' DEL PASSO DEI TIRANTI.

NOTA TABELLA MATERIALI

- PER LE CARATTERISTICHE DEI MATERIALI E NOTE DI CARATTERE GENERALE SI RIMANDA ALL'ELABORATO "F2801VZZSPGA0400001"

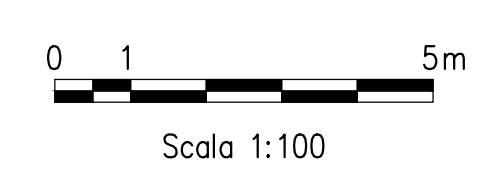

PROFILO LONGITUDINALE  
SCALA 1:100  
FASE 1  
SCAVO DI RIBASSO FINO A QUOTA IMPOSTA PALI

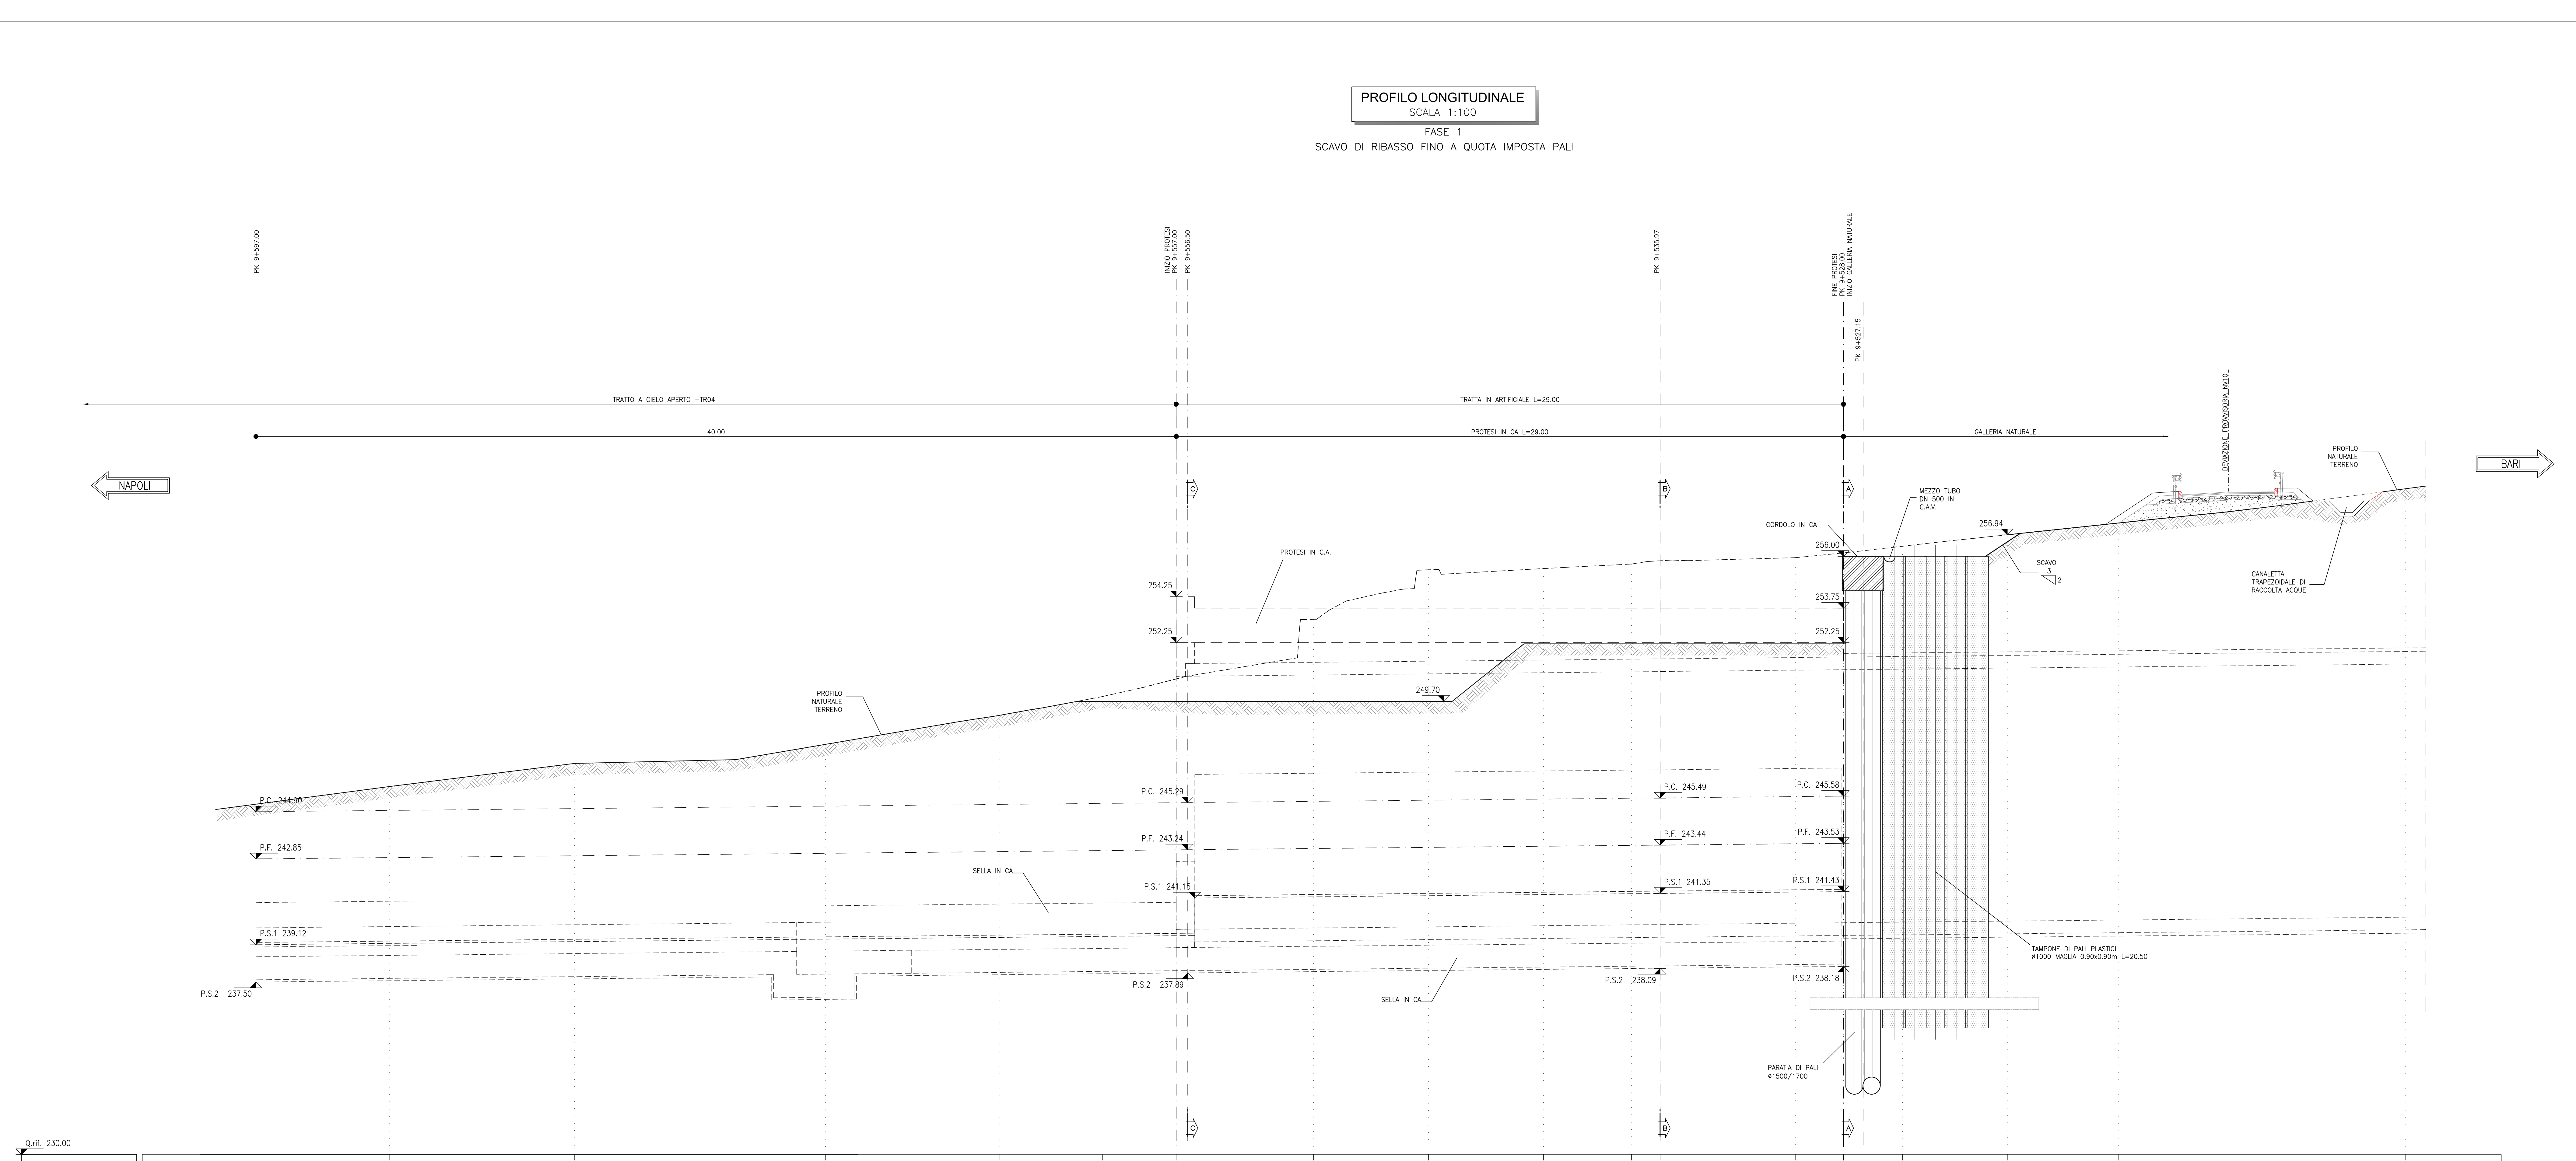

Q.ref.	230.00	
PROGRESSIVE	9290.00	9303.00
QUOTE TERRENO	242.33	258.96
QUOTE PROGETTO		
DISTANZE PARZIALI	5.81	8.04
	10.91	3.74
	3.84	4.46
	3.20	5.96
	5.00	5.00
	3.83	1.24
	5.89	2.08
	2.56	4.56
	4.84	12.45

**LEGENDA**

P.C.=	PIANO DEI CENTRI	P.S.1=	PIANO DI SCAVO
P.F.=	PIANO DEL FERRO	P.S.2=	PIANO DI SCAVO ARCO ROVESCIO

COMMITTENTE: **RFI**  
 DIREZIONE LAVORI: **ITALFERR**  
 APPALTATORE: **HirpiniaAV** SOG: **webuild** **ASTALDI**  
 PROGETTAZIONE MANDATARIA: **ROX SOUL** MANDANTE: **NETENGINEERING** **Alpina**  
**PROGETTO ESECUTIVO DI VARIANTE**  
**ITINERARIO NAPOLI - BARI**  
**RADDOPPIO TRATTA APICE - ORSARA**  
**LOTTO FUNZIONALE APICE - HIRPINIA**  
 GN02 - GALLERIA NATURALE MELITO DA KM 5+064 A KM 9+573  
 IMBOCCO LATO NAPOLI  
 OPERE DI SOSTEGNO  
 VARIANTE 28 - Opere di mitigazione dei movimenti franosi - Tratta all'aperto Castel del Fuogo - da pk 9+500 a pk 10+000 - Profilo longitudinale - Fase 1

APPALTATORE CONSOZIO HIRPINIA AV Il Direttore Tecnico Ing. Antonino Russo 28/07/2023	DIRETTORE DELLA PROGETTAZIONE Il Responsabile integrazione fra le varie applicazioni specialistiche Ing. G. Cassari	PROGETTISTA <b>ROX SOUL</b> Ing. G. Cassari
--	--	---

COMMESSA LOTTO FASE ENTE TIPO DOC. OPERA/DISCIPLINA PROG. REV. SCALA:  
 I F 2 8 0 1 V Z Z F A G A 0 4 0 0 0 0 1 B 1:100

Rev.	Descrizione	Redatto	Data	Verificato	Data	Approvato	Data	Autorezzato Data
A	Emersione per consegna	M. Agrippone	09/10/2023	A. Zinelli	09/10/2023	M. Cassi	09/10/2023	G. Cassari
B	© 14.02 - A valle della consegna	M. Agrippone	28/07/2023	A. Zinelli	28/07/2023	M. Cassi	28/07/2023	

File: IF2801VZZFAG0400001B.dwg n. Elab. : -