



PROFILO LONGITUDINALE
SCALA 1:100
FASE 2
SCAVO DI RIBASSO FINO A QUOTA P.S.1/P.S.2

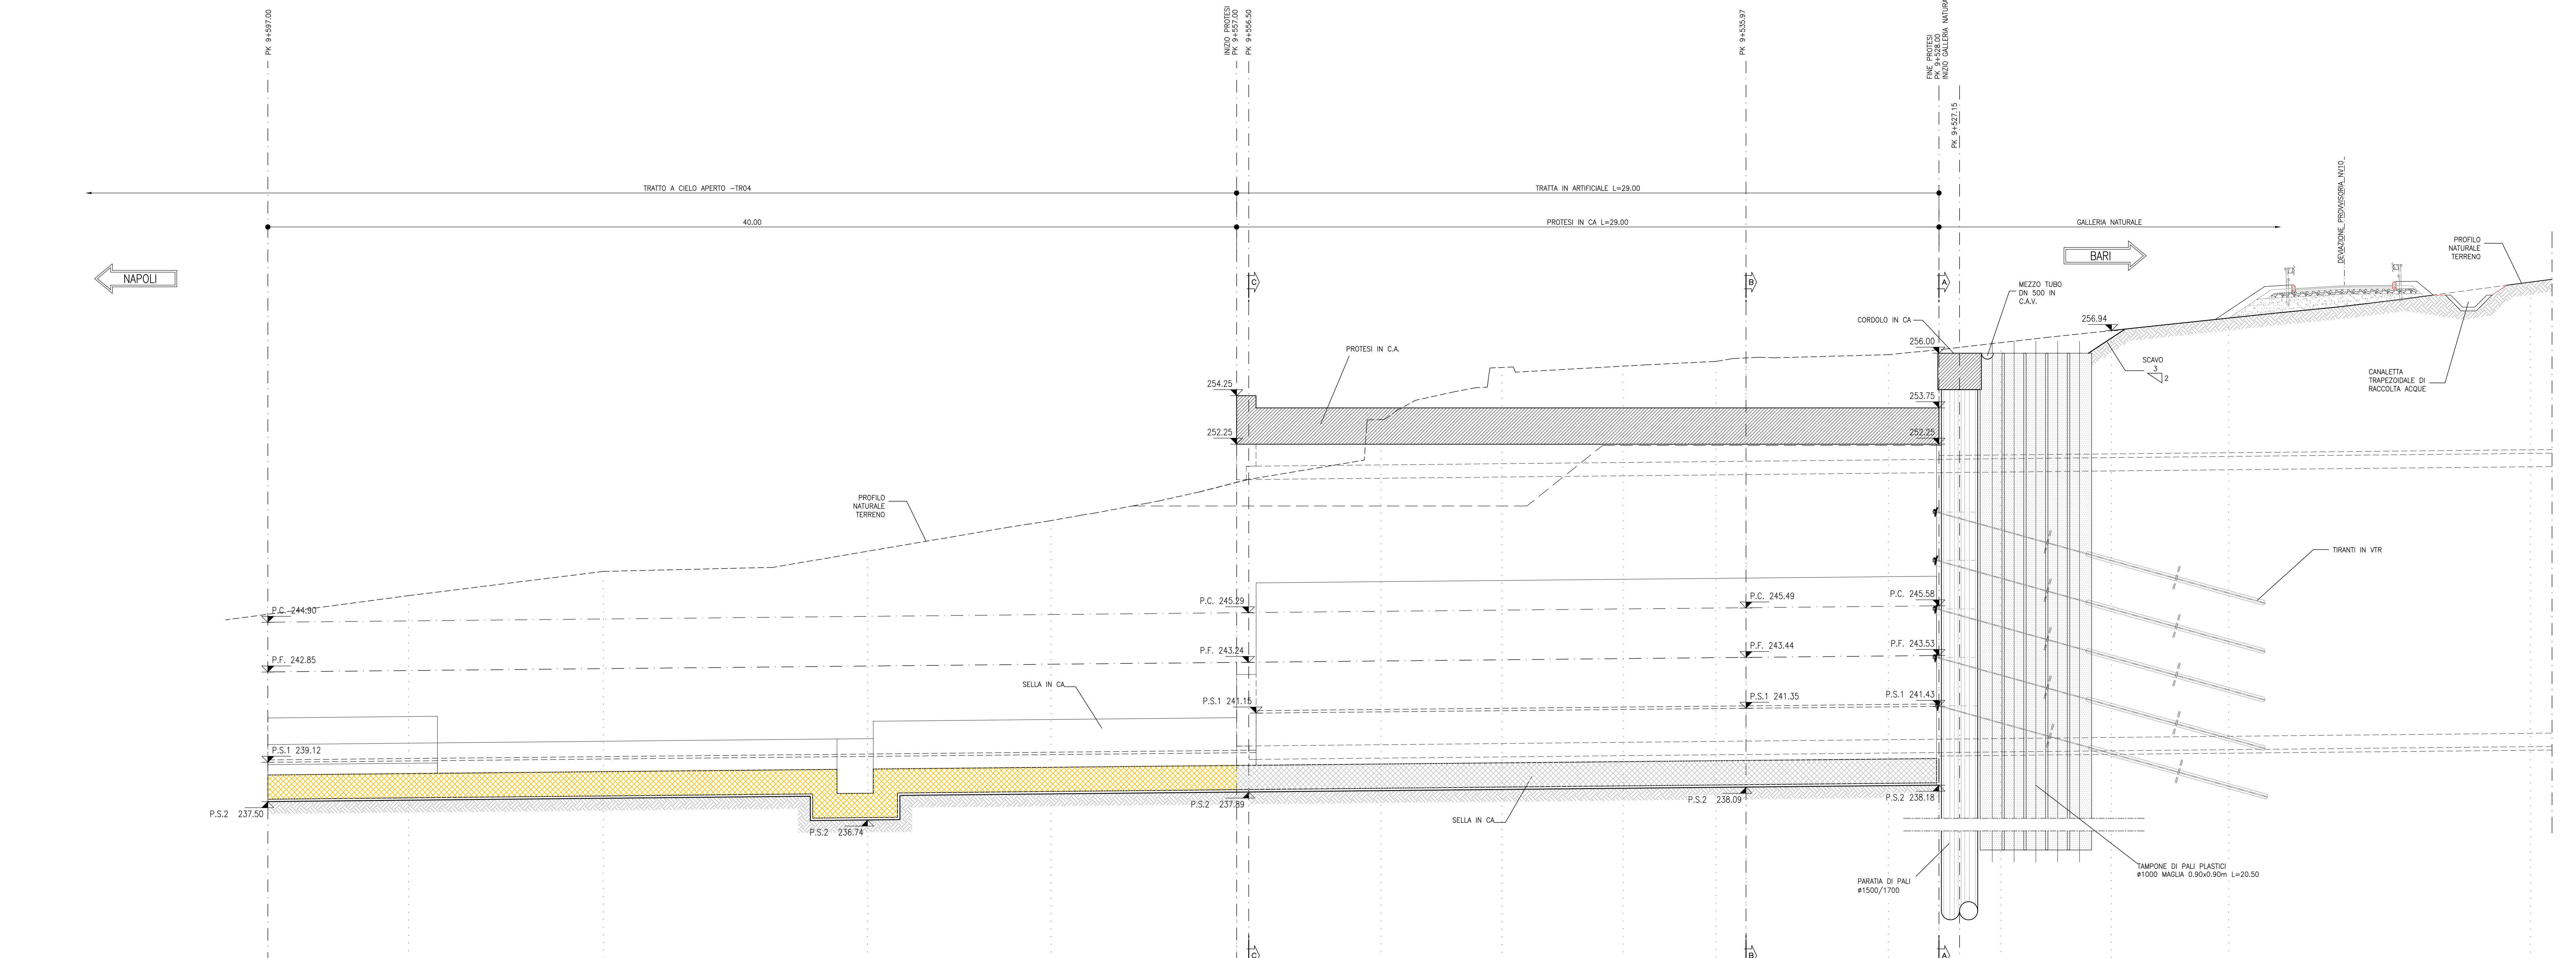


LEGENDA

P.C.= PIANO DEI CENTRI
P.F.= PIANO DEL FERRO
P.S.1= PIANO DI SCAVO
P.S.2= PIANO DI SCAVO ARCO ROVESCIO

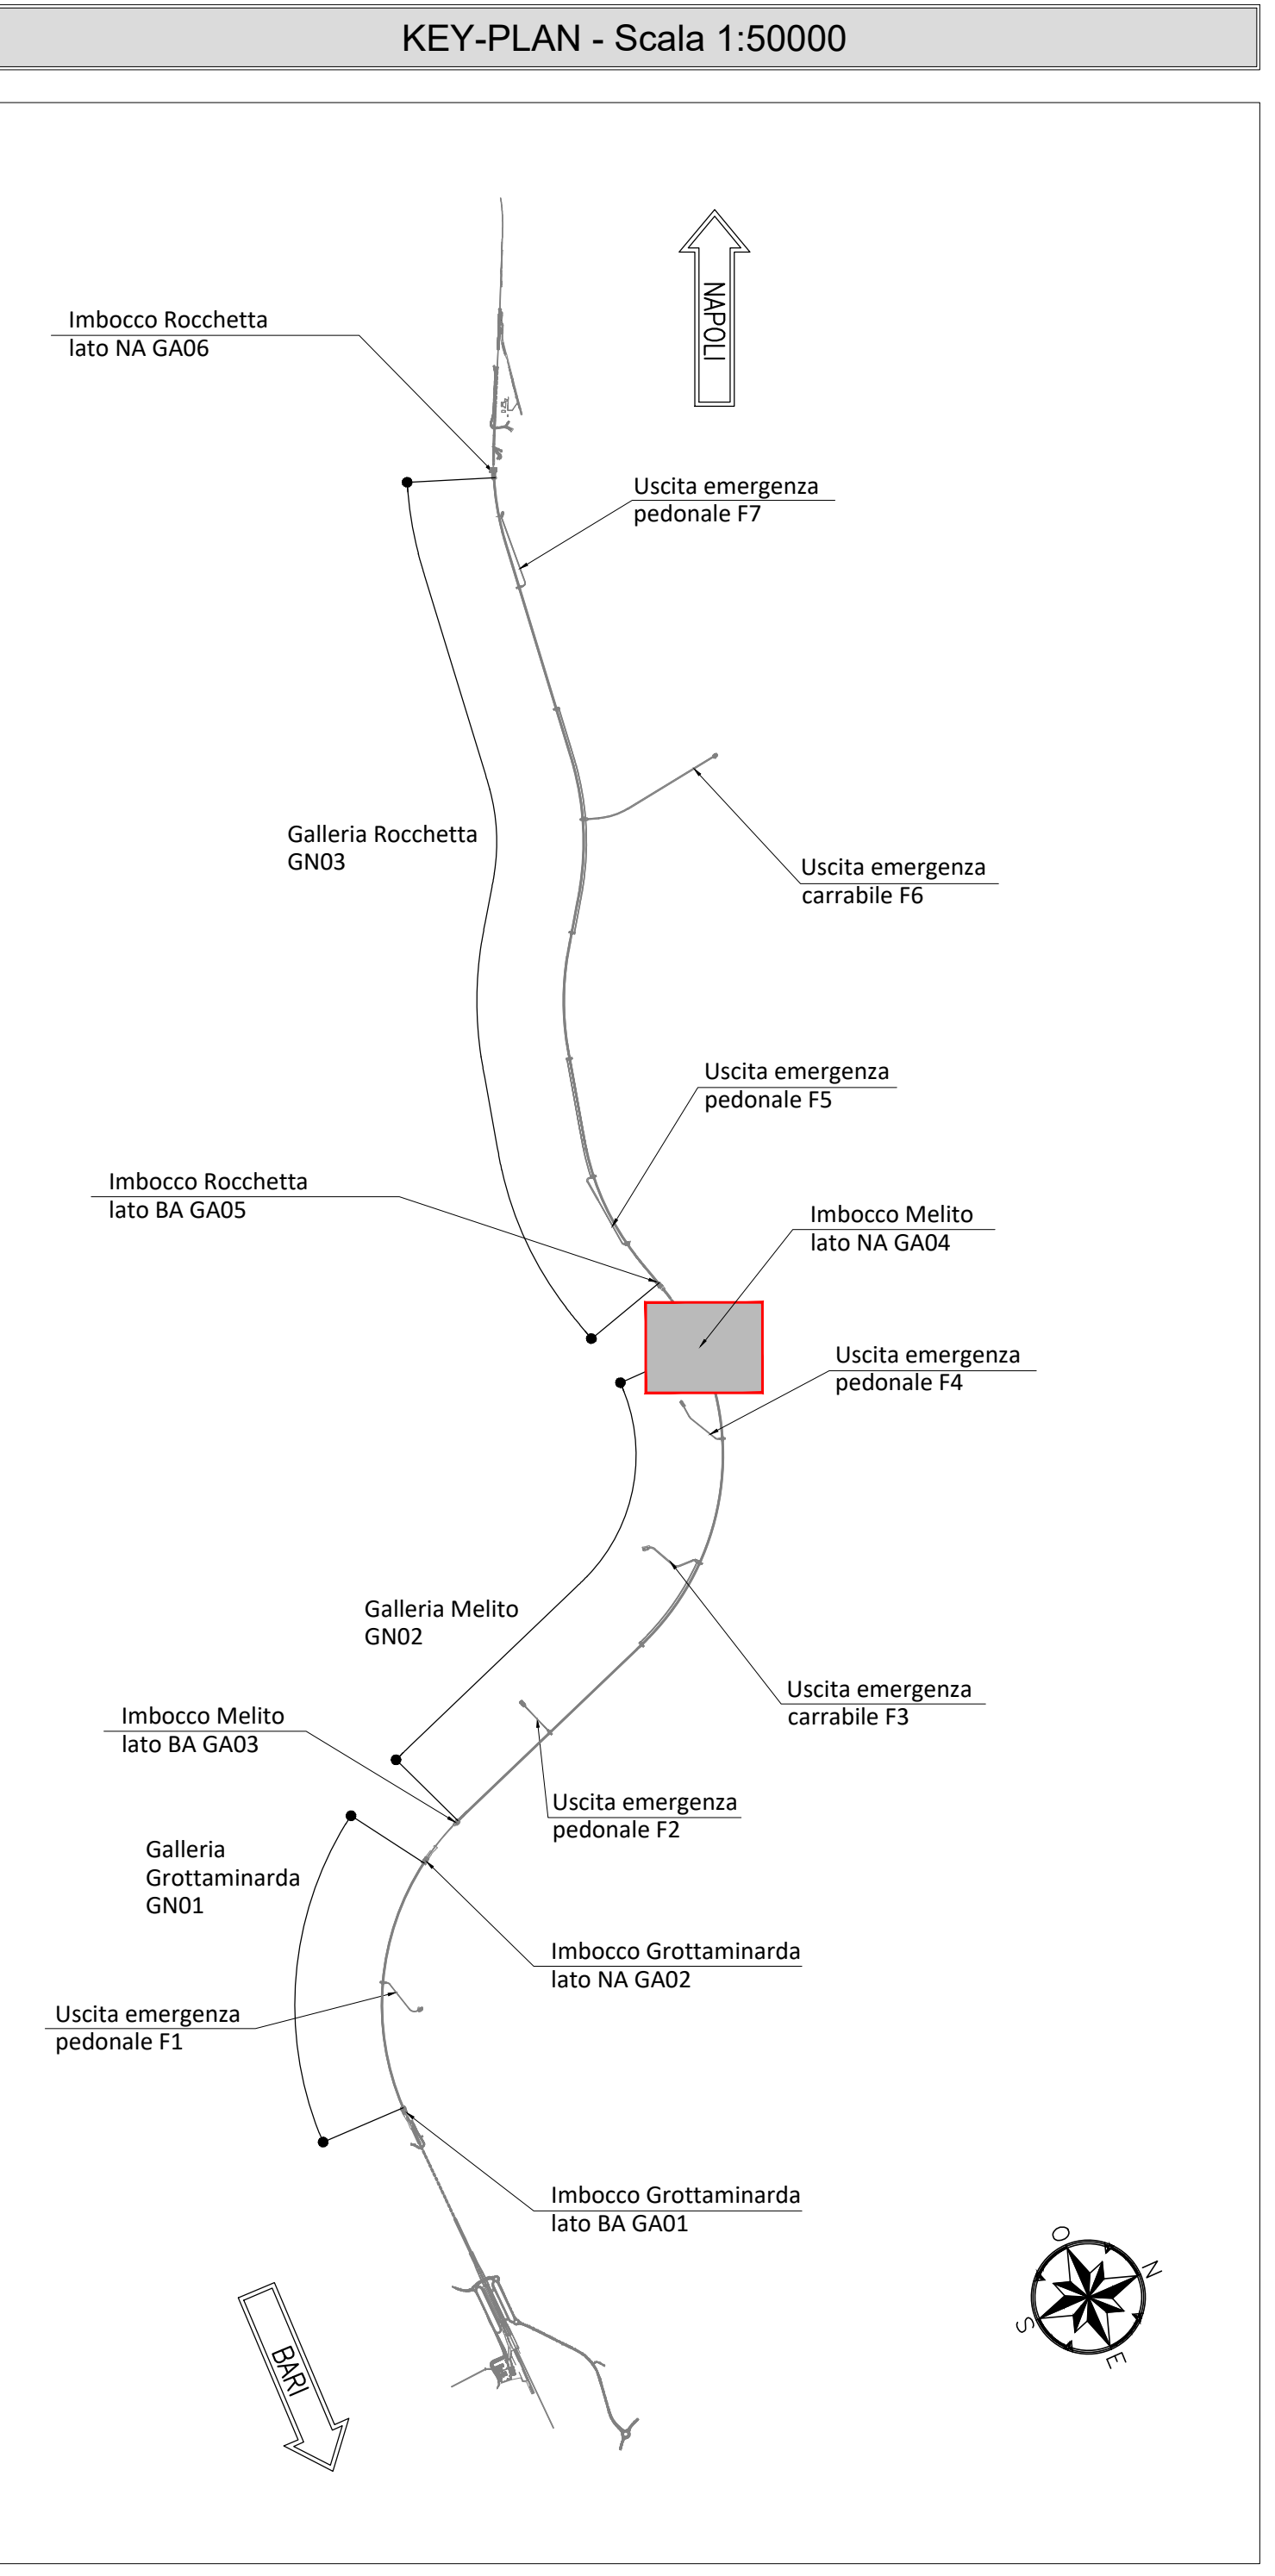

- NOTE GENERALI**
- EVENTUALI DIFFERENZE TRA LE MISURE TOTALI E LE SOMMATORIE DELLE MISURE PARZIALI SONO DOVUTE AGLI ARROTONDAMENTI AUTOMATICI DI AUTOCAD
 - LA LUNGHEZZA DELLA TRAVE DI RIPARTIZIONE SARÀ DEFINITA IN CORSO D'OPERA CON LA SOLA LIMITAZIONE CHE IL TRATTO TERMINALE DOVRA' ESSERE SUPERIORE DELLA META' DEL PASSO DEI TIRANTI.
- NOTA TABELLA MATERIALI**
- PER LE CARATTERISTICHE DEI MATERIALI E NOTE DI CARATTERE GENERALE SI RIMANDA ALL'ELABORATO "1F2801VZZSPGA0400001"
- 0 1 5m
Scala 1:100

COMMITTENTE: RFI
DIREZIONE LAVORI: ITALFERR
APPALTATORE: HirpiniaAV
SOCI: webuild, ASTALDI
PROGETTAZIONE MANDATARIA: ROXSOUL S.p.A.
MANDANTE: NETENGINEERING, Alpina S.p.A.

PROGETTO ESECUTIVO DI VARIANTE

ITINERARIO NAPOLI - BARI
RADDOPPIO TRATTA APICE - ORSARA
I LOTTO FUNZIONALE APICE - HIRPINIA
GN02 - GALLERIA NATURALE MELITO DA KM 5+064 A KM 9+573

IMBOLCO LATO NAPOLI
OPERE DI SOSTEGNO
VARIANTE 2B - Opere di mitigazione dei movimenti franosi - Tratta all'aperto Castel del Fuogo - da pk 9+500 a pk 10+030 - Profilo longitudinale - Fase 2

APPALTATORE: CONSORZIO HIRPINIA AV
DIRETTORE DELLA PROGETTAZIONE: Ing. Giuseppe Pellegrino
PROGETTISTA: Ing. G. Cassari

COMMESSA LOTTO FASE ENTE TIPO DOC. OPERA/DISCIPLINA PROGR. REV. SCALA:
1 F 2 B 0 1 V Z Z F A G A 0 4 0 0 0 2 B 1:100

Rev. Descrizione
A Estensione per consegna
B G 14.02 - A. note di consultazione

FILE: 1F2801VZZFAG0400002B.dwg **n. Elab.:**