

NOTE GENERALI


- EVENTUALI DIFFERENZE TRA LE MISURE TOTALI E LE SOMMATORIE DELLE MISURE PARZIALI SONO DOVUTE AGLI ARROTONDAMENTI AUTOMATICI DI AUTOCAD
- LA LUNGHEZZA DELLA TRAVE DI RIPARTIZIONE SARÀ DEFINITA IN CORSO D'OPERA CON LA SOLA LIMITAZIONE CHE IL TRATTO TERMINALE DOVRÀ ESSERE SUPERIORE DELLA META' DEL PASSO DEI TIRANTI.

NOTA TABELLA MATERIALI

- PER LE CARATTERISTICHE DEI MATERIALI E NOTE DI CARATTERE GENERALE SI RIMANDA ALL'ELABORATO "IF2801VZZSPGA0400001"



PROFILO LONGITUDINALE
SCALA 1:100

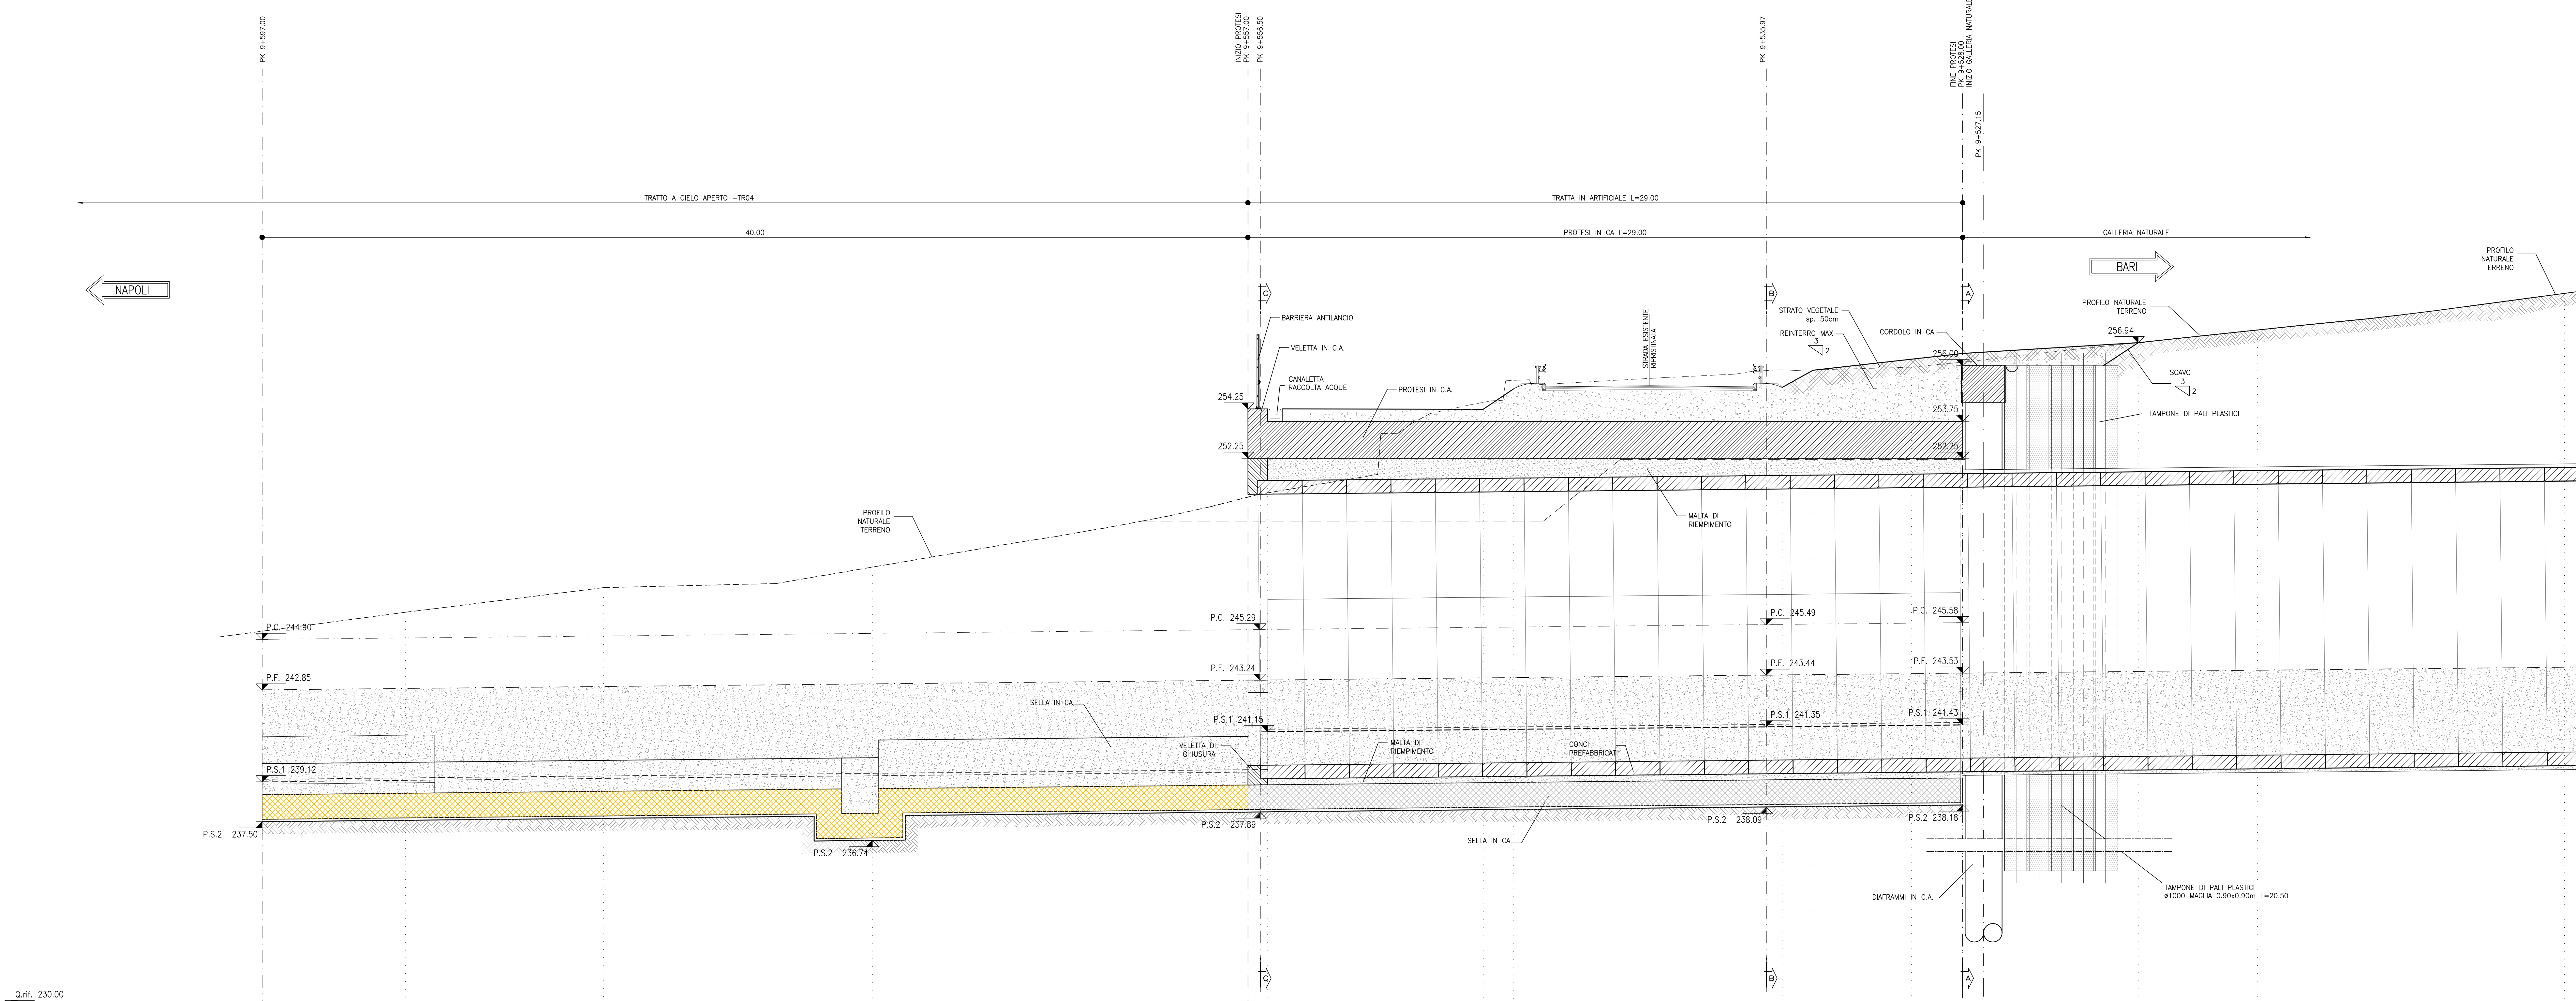

PROGRESSIVE	1917.00		1931.00		1945.00		1959.00		1973.00		1987.00		2001.00		2015.00		2029.00		2043.00		
QUOTE TERRENO	242.23	246.00	247.50	247.24	247.78	248.15	248.93	249.10	249.60	249.90	250.00	250.50	250.80	250.90	250.90	250.90	250.90	250.90	250.90	250.90	
QUOTE PROGETTO																					
DISTANZE PARZIALI		5,81		6,04		10,91		3,74	3,84		4,46		3,20	0,80		8,75		1,22	10,91		

LEGENDA

P.C.= PIANO DEI CENTRI P.S.1= PIANO DI SCAVO
 P.F.= PIANO DEL FERRO P.S.2= PIANO DI SCAVO ARCO ROVESCIO

COMMITTENTE: **RFI**
 DIREZIONE LAVORI: **ITALFERR**

APPALTATORE: **HirpiniaAV** SOCI: **webuild** **ASTALDI**

PROGETTAZIONE: **ROK SOL** MANDANTE: **NETENGINEERING** **Alpina**

PROGETTO ESECUTIVO DI VARIANTE

ITINERARIO NAPOLI - BARI
RADDOPPIO TRATTA APICE - ORSARA
I LOTTO FUNZIONALE APICE - HIRPINIA
 GN02 - GALLERIA NATURALE MELITO DA KM 5+064 A KM 9+573
 IMBOCCO LATO NAPOLI
 SISTEMAZIONE DEFINITIVA
 VARIANTE 28 - Opere di mitigazione dei movimenti franosi - Tratta al aperto Castel del Fiago - da p.k. (P+550) a p.k. 10+100 - Profilo longitudinale

APPALTATORE	DIRETTORE DELLA PROGETTAZIONE	PROGETTISTA
CONSORZIO HIRPINIA AV Ing. Antonello Buccato 28/07/2023	Il Responsabile Integrazione fra le varie prelettori specialistiche Ing. G. Cassani	ROK SOL Ing. G. Cassani

COMMESSA	LOTTO	FASE	ENTE	TIPO DOC.	OPERADISCIPLINA	PROGR.	REV.	SCALA:
IF2801VZZSPGA0400003B	01	V	ZZ	FA	GA0400	003	B	1:100

Rev.	Descrizione	Redatto	Data	Verificato	Data	Approvato	Data	Autore/Approvato
A	Emesso per consegna	M. Cassani	28/07/2023	A. Zinzali	28/07/2023	M. Cassani	28/07/2023	G. Cassani
B	C 14 (2) A scala di consegna	M. Cassani	28/07/2023	A. Zinzali	28/07/2023	M. Cassani	28/07/2023	G. Cassani