


**CARATTERISTICHE DEI MATERIALI**

- PER LA TABELLA MATERIALI FARE RIFERIMENTO AL DOCUMENTO "F2801VZZTR0000001 - TABELLA MATERIALI"


**NOTE GENERALI**

- LUNGHEZZE ESPRESSE IN METRI (TRANNE DOVE DIVERSAMENTE SPECIFICATO)
- QUOTE ESPRESSE IN METRI S.L.M. (TRANNE DOVE DIVERSAMENTE SPECIFICATO)
- ANGOLI ESPRESSE IN GRADI SESSADECIMALI (TRANNE DOVE DIVERSAMENTE SPECIFICATO)
- LE RIPRESE DI GETTO DEVONO POSSEDERE SUPERFICIE SCABRA (> 5mm)
- LE COORDINATE SONO RELATIVE AL SISTEMA LOCALE DI RESTITUZIONE CELERIMETRICO
- GLI ELEMENTI DELLE CARPENTERIE DERIVANO DAL MODELLO REVIT: IF2801ENTWTR04STRO1.RVT CONFORME AL P.G.I., ULTERIORI DETTAGLI SONO STATI SVILUPPATI CON AUTOCAD.

**KEY-PLAN - Scala 1:10000**

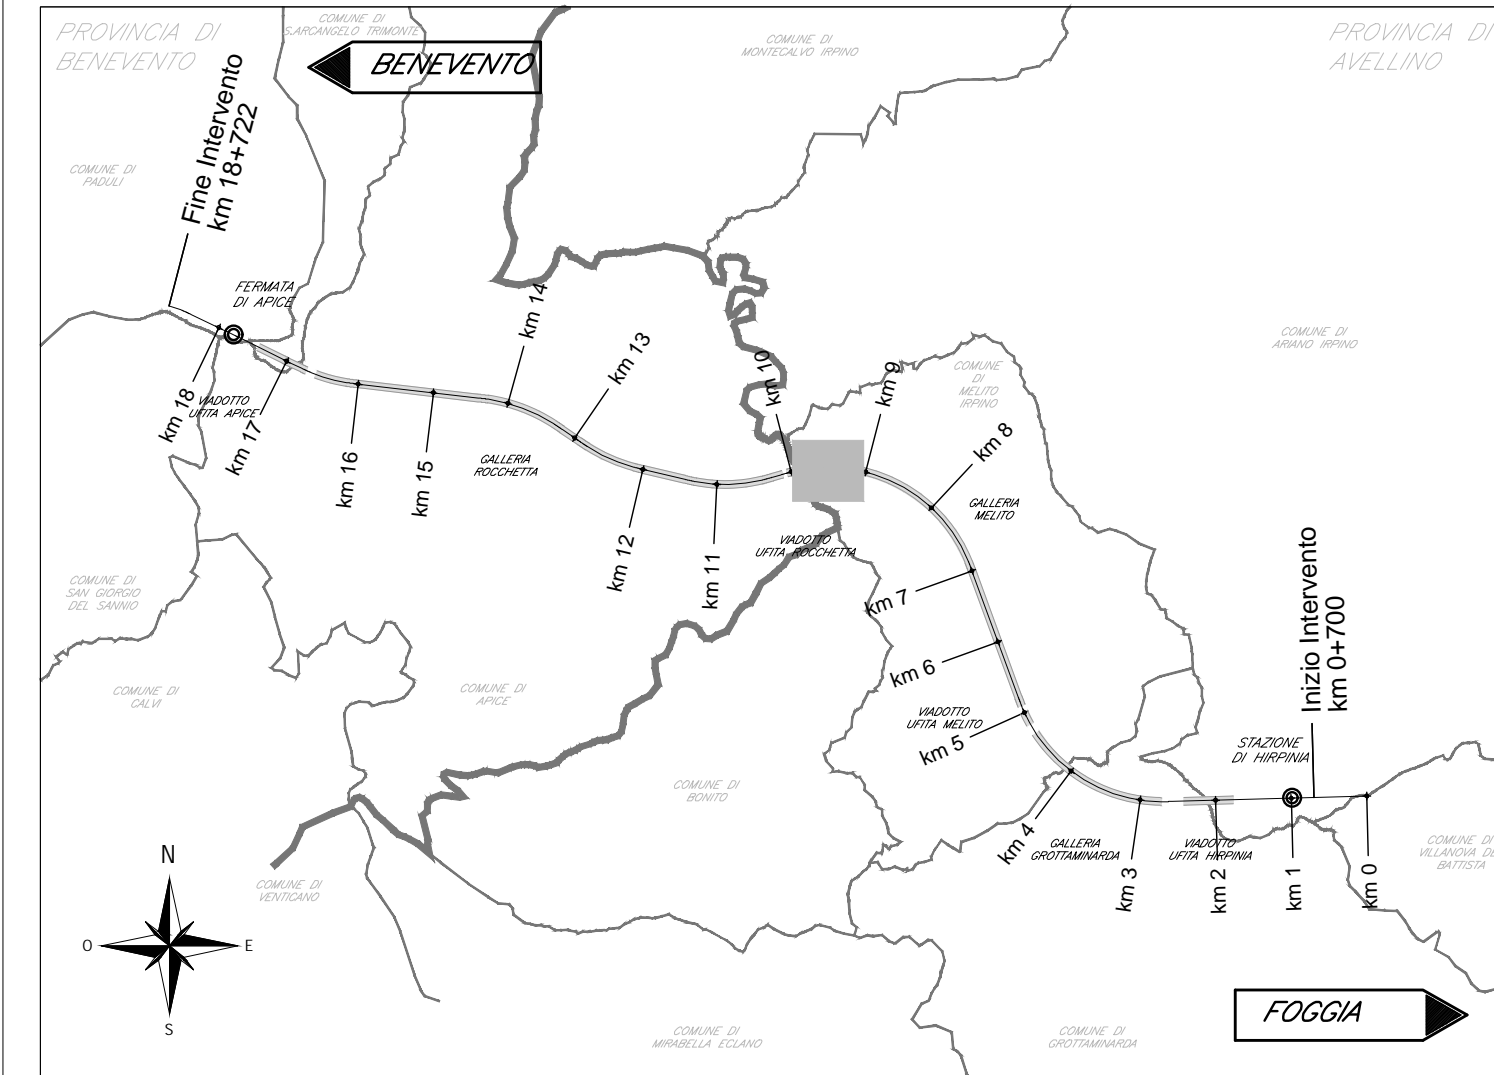

**PLANIMETRIA GENERALE TR04**  
Scala 1:500

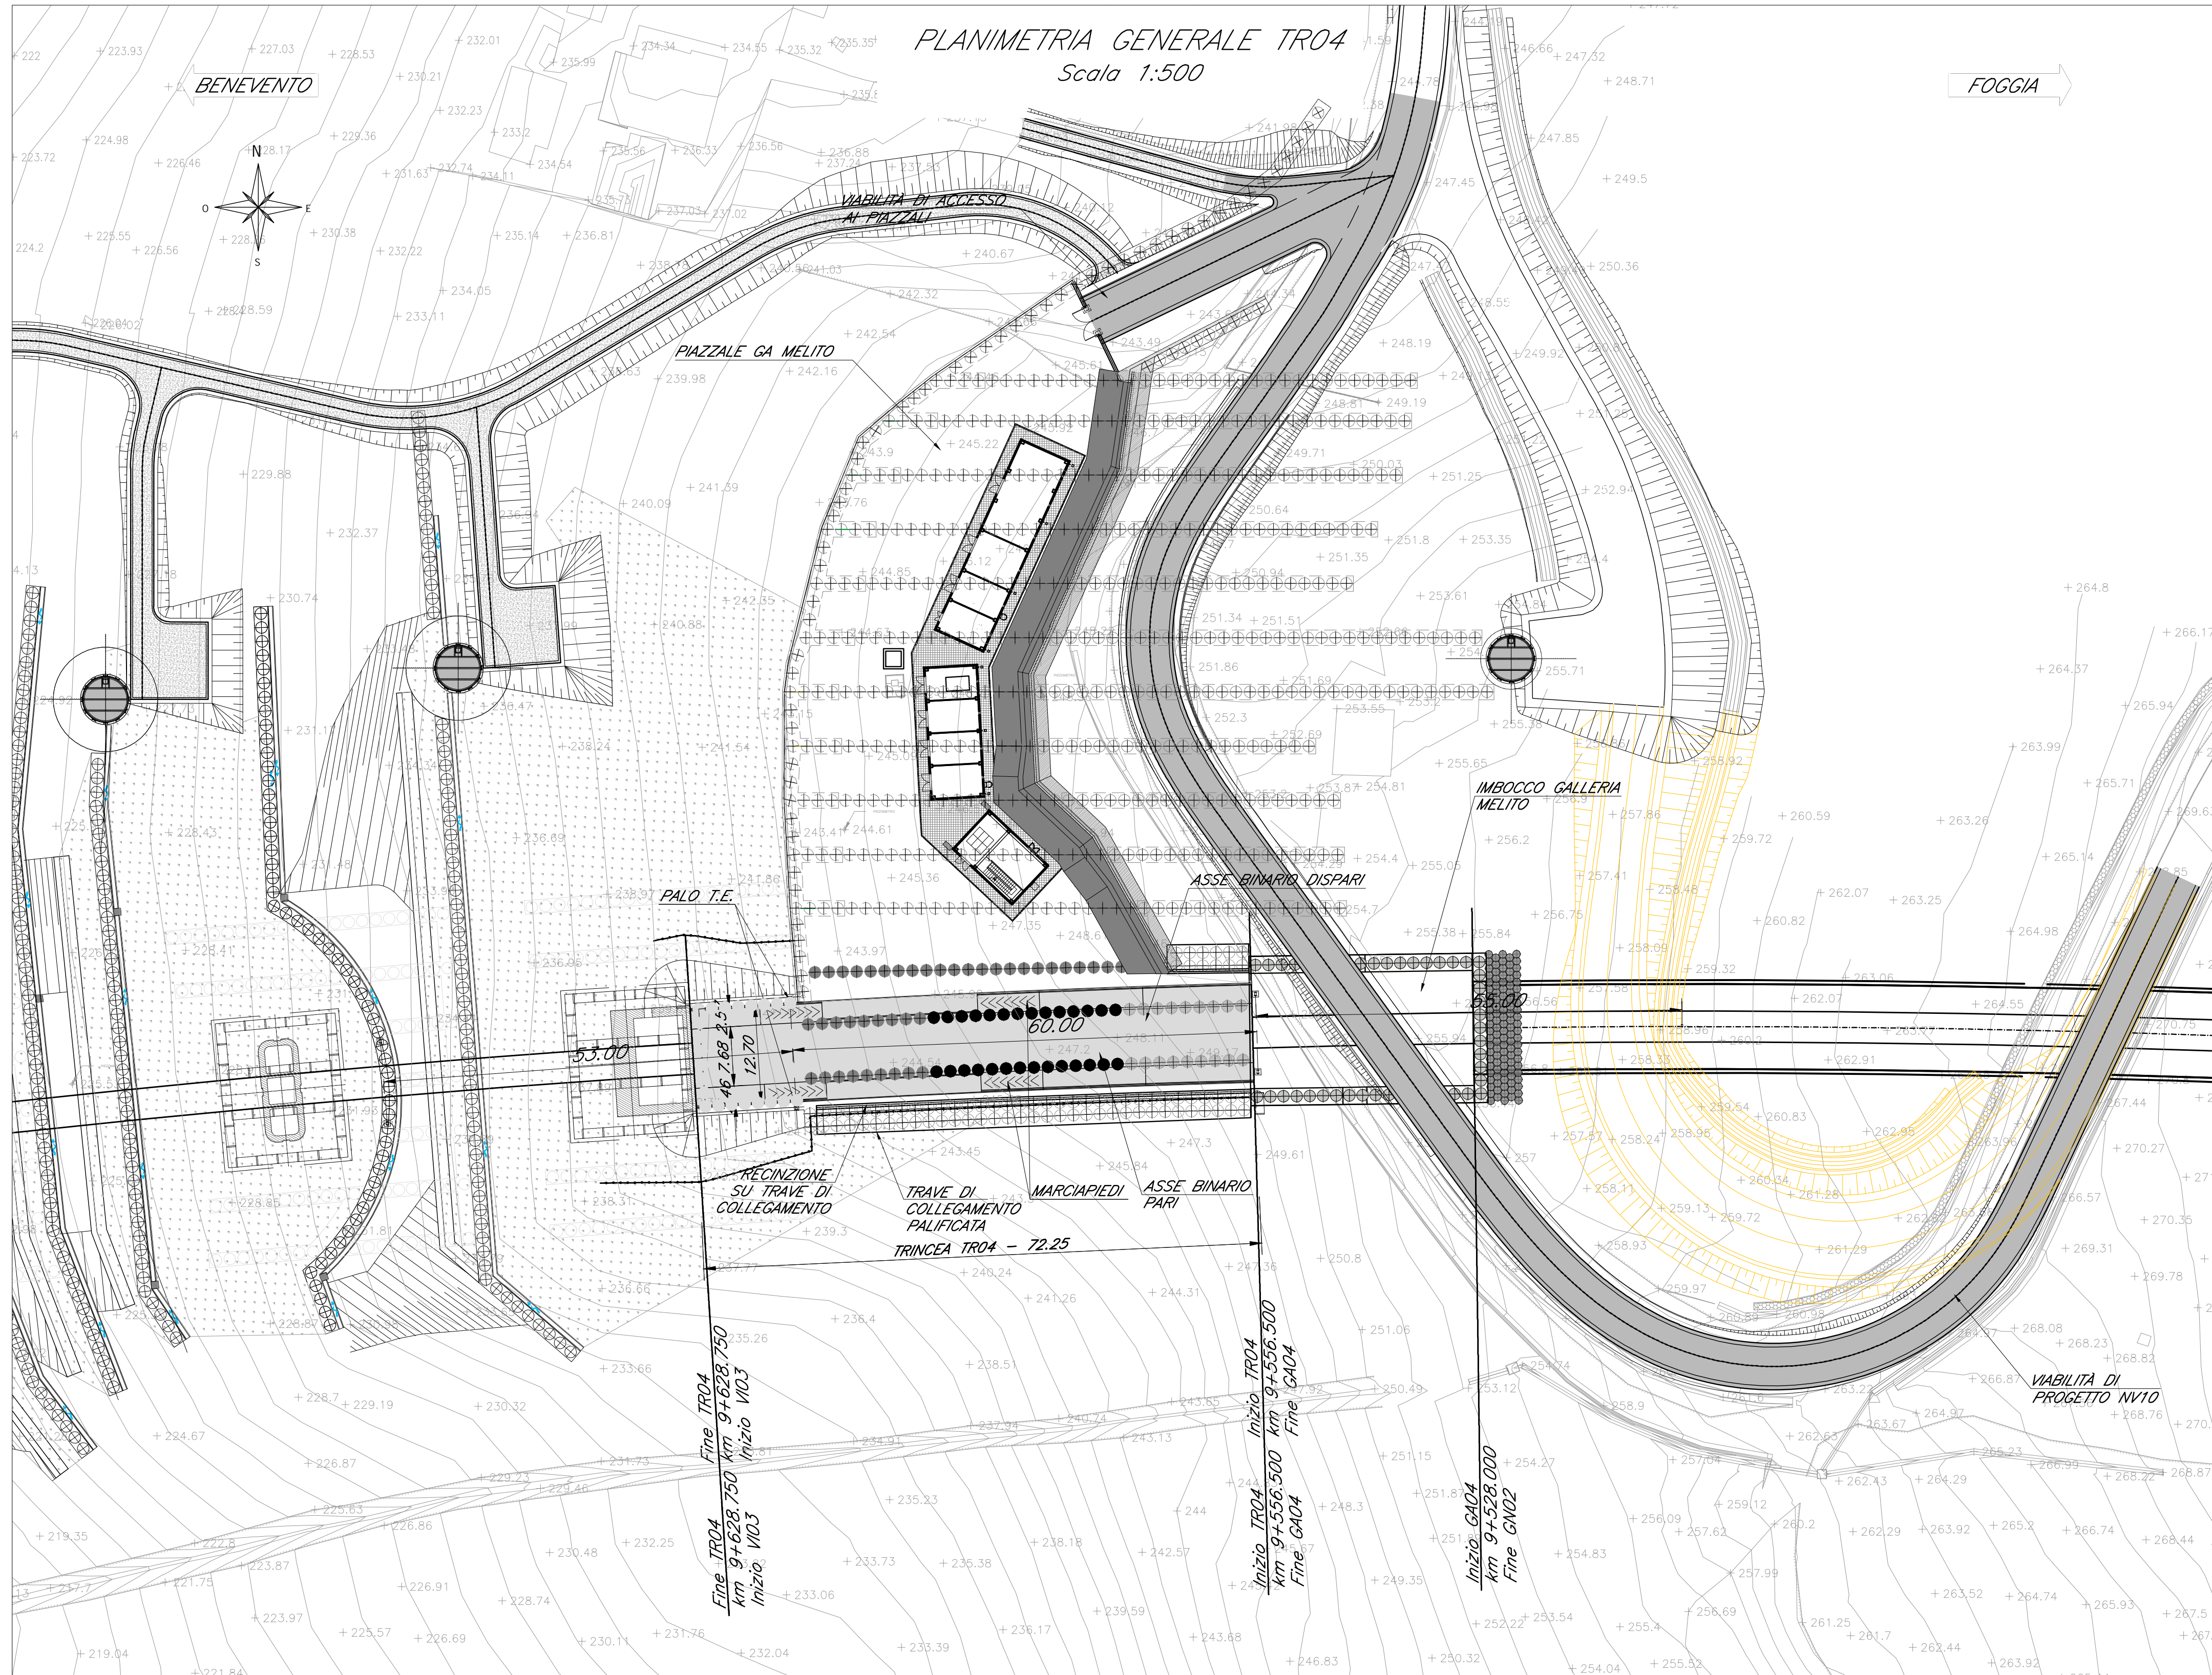

COMMITTENTE:  
**RFI**  
RETE FERROVIARIA ITALIANA  
GRUPPO FERROVIE DELLO STATO ITALIANE

DIREZIONE LAVORI:  
**ITALFERR**  
GRUPPO FERROVIE DELLO STATO ITALIANE

APPALTATORE:  
CONSORZIO:  
**HirpiniaAV**

SOCI:  
**salini impregilo** **ASTALDI**

PROGETTAZIONE:  
MANDATARIA:  
**ROKSOIL S.p.A.**

MANDANTI:  
**NETENGINEERING** **Alpina S.p.A.**

**PROGETTO ESECUTIVO**

**ITINERARIO NAPOLI - BARI**  
**RADDOPPIO TRATTA APICE - ORSARA**  
**I LOTTO FUNZIONALE APICE - HIRPINIA**  
**TRINCEE**

TR04 - TRINCEA MELITO IMBOCCO W DA PROGR. 9+557 A PROGR. 9+629

Variante 28 - Opere di mitigazione dei movimenti franosi - Tratta all'aperto Castel del Fiego - da pk 9+650 a pk 10+090 - Planimetria generale

APPALTATORE Consorzio HIRPINIA AV Il Direttore Tecnico Ing. A. Busillo 31/07/2023	DIRETTORE DELLA PROGETTAZIONE Il Responsabile integrazione fra le varie prestazioni specialistiche Ing. G. Cassani	PROGETTISTA <b>NETENGINEERING</b> Ing. R. Zanon
---	---	---

COMMESSA	LOTTO	FASE	ENTE	TIPO DOC.	OPERA/DISCIPLINA	PROGR.	REV.	SCALA:
IF28	01	V	ZZ	P8	TR0400	001	B	1:500

Rev.	Descrizione	Redatto	Data	Verificato	Data	Approvato	Data	Autorizzato Data
A	C 16.00 - Emissione	N. Valimberti	30/11/2022	R. Zanon	30/11/2022	A. Callerio	30/11/2022	R. Zanon
B	Revisione a seguito istruttoria	N. Valimberti	31/07/2023	R. Zanon	31/07/2023	A. Callerio	31/07/2023	