




PIANTA ELEVAZIONI  
Scala 1:100

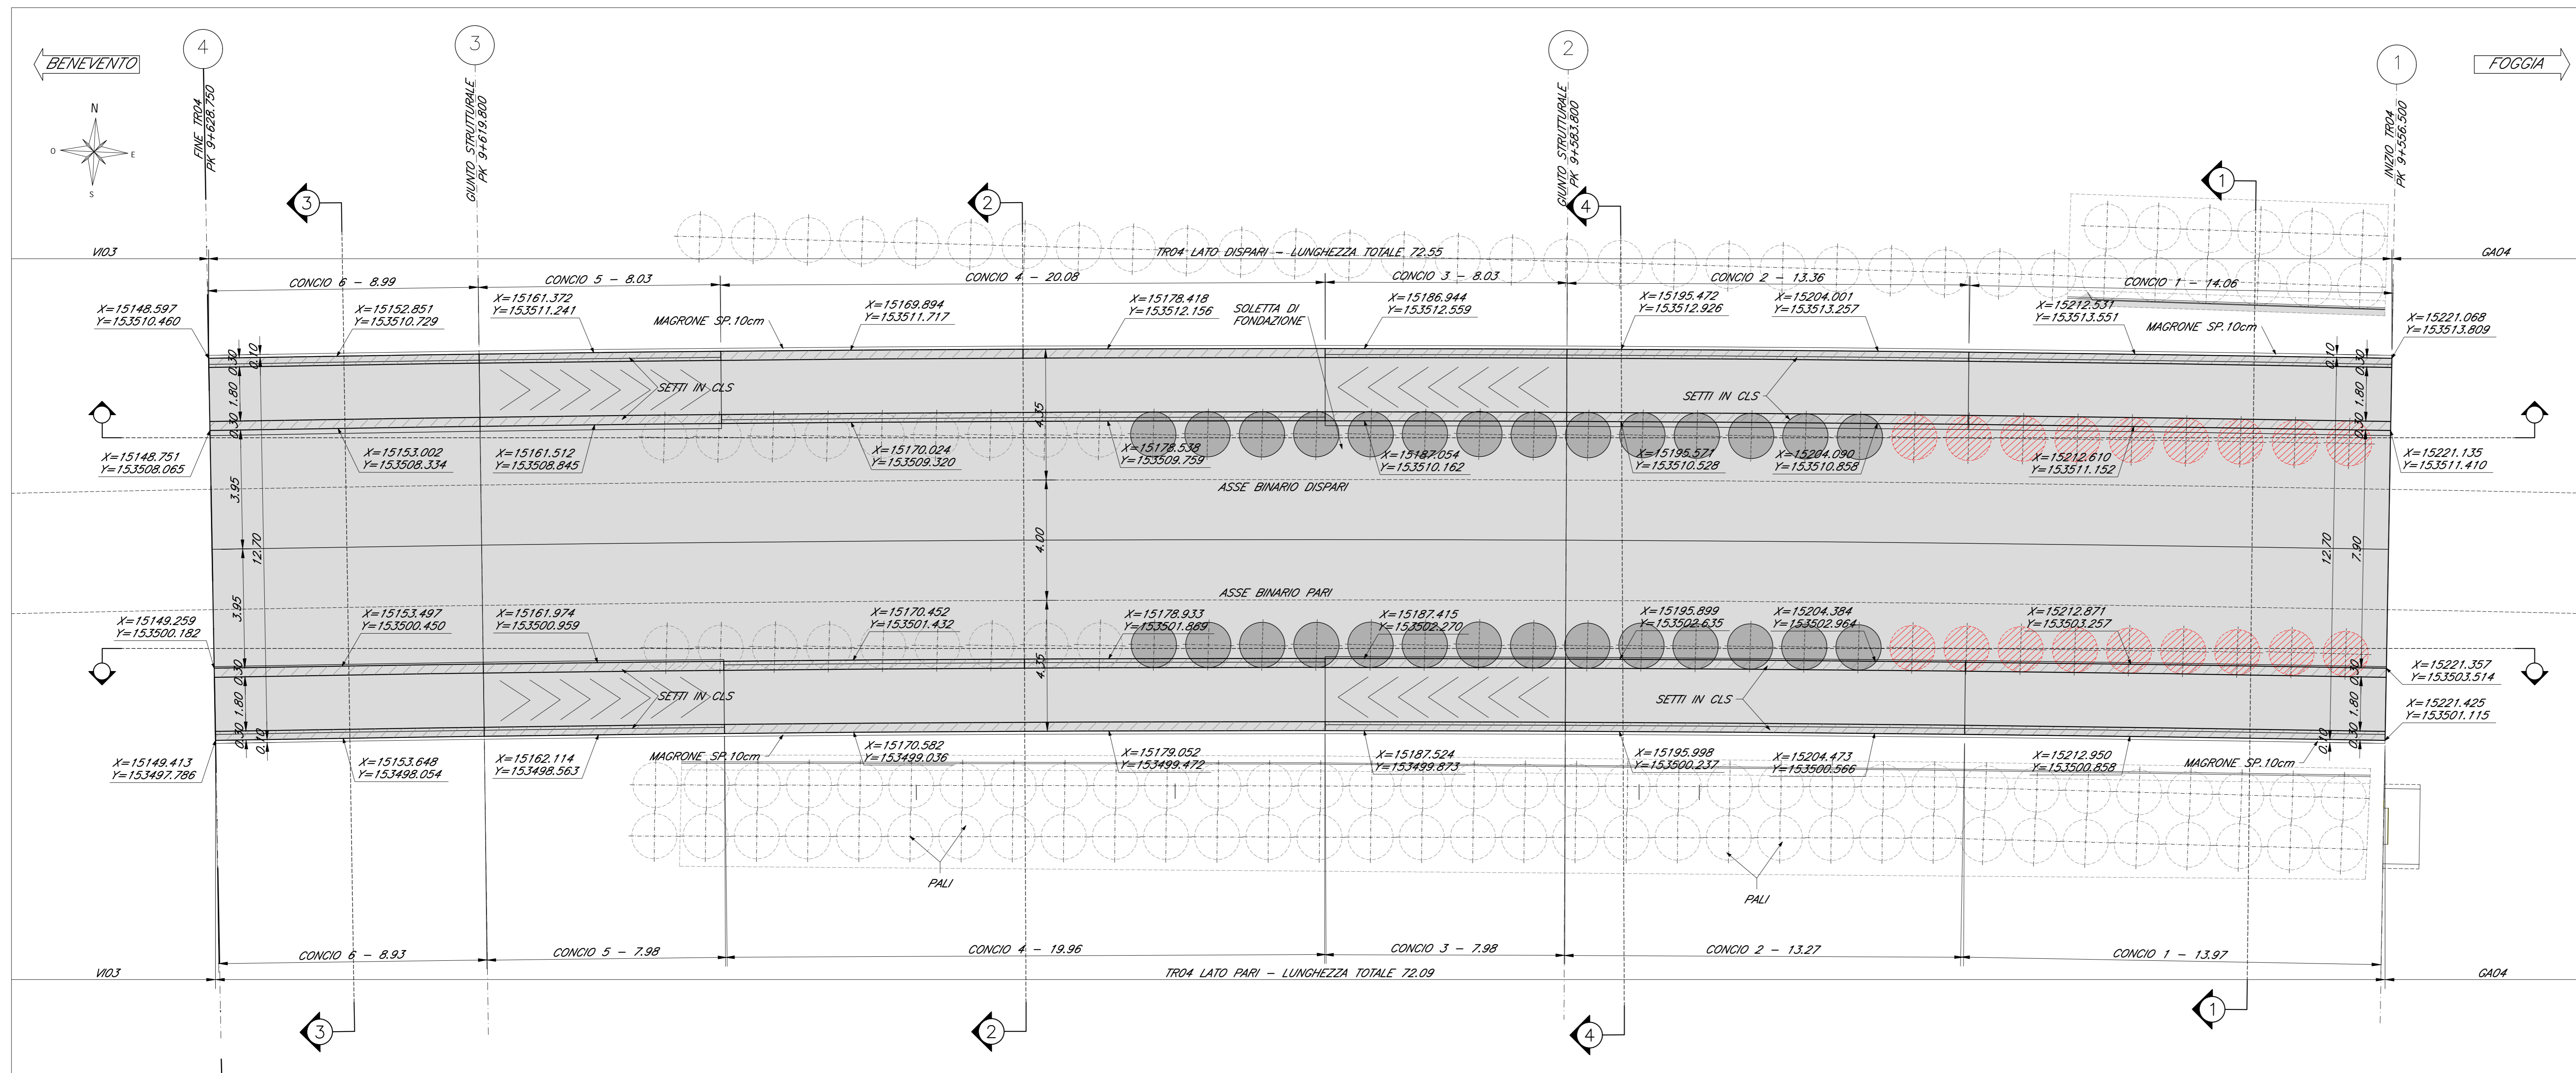

VISTA DALL'ALTO  
Scala 1:100

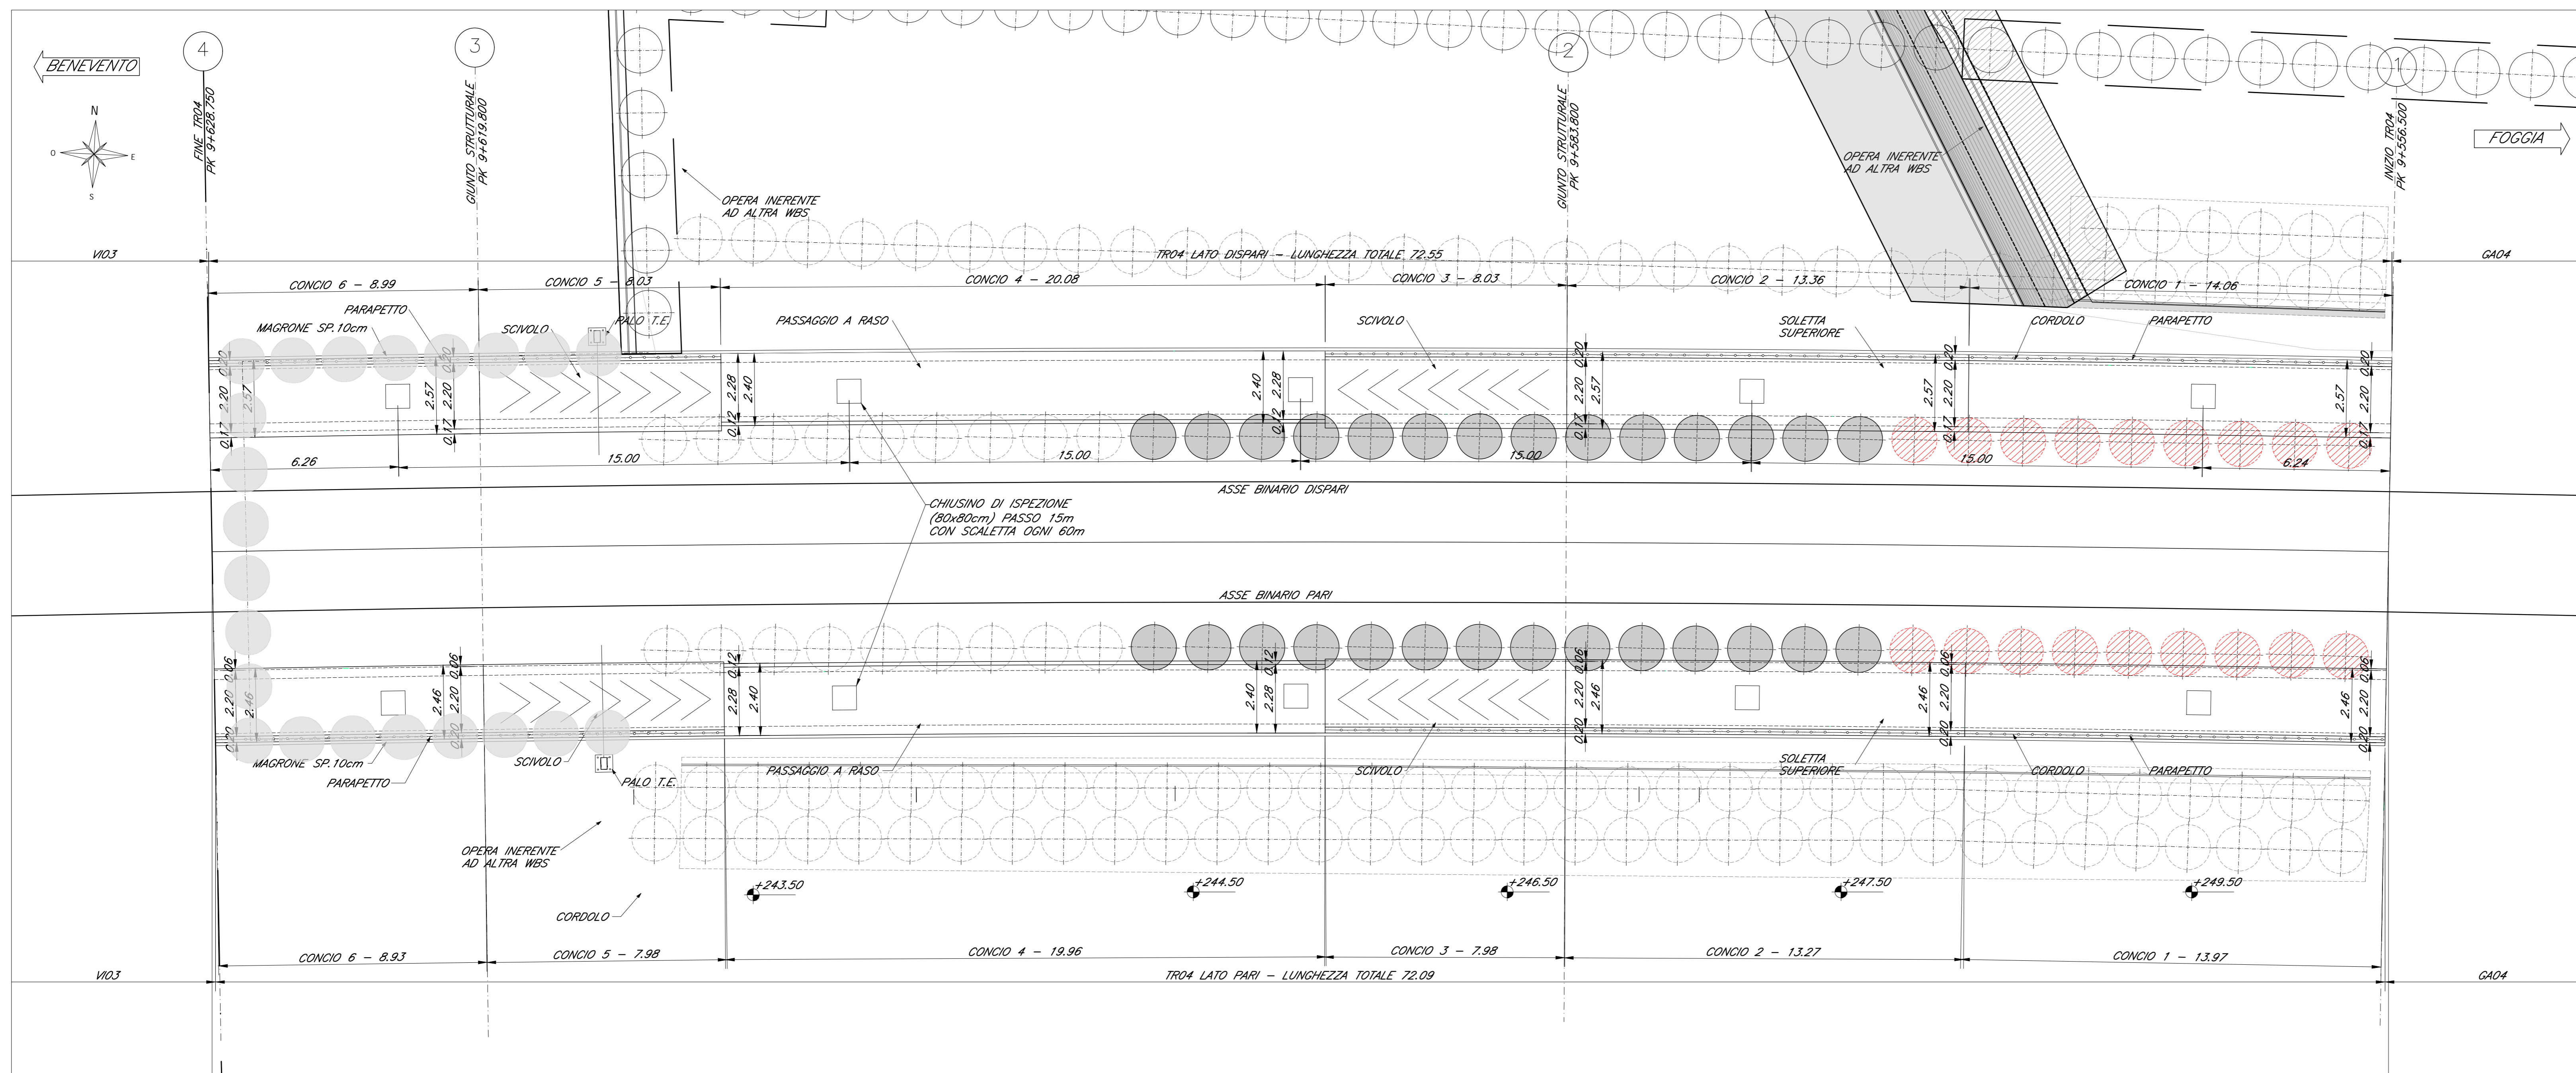

KEY-PLAN - Scala 1:10000

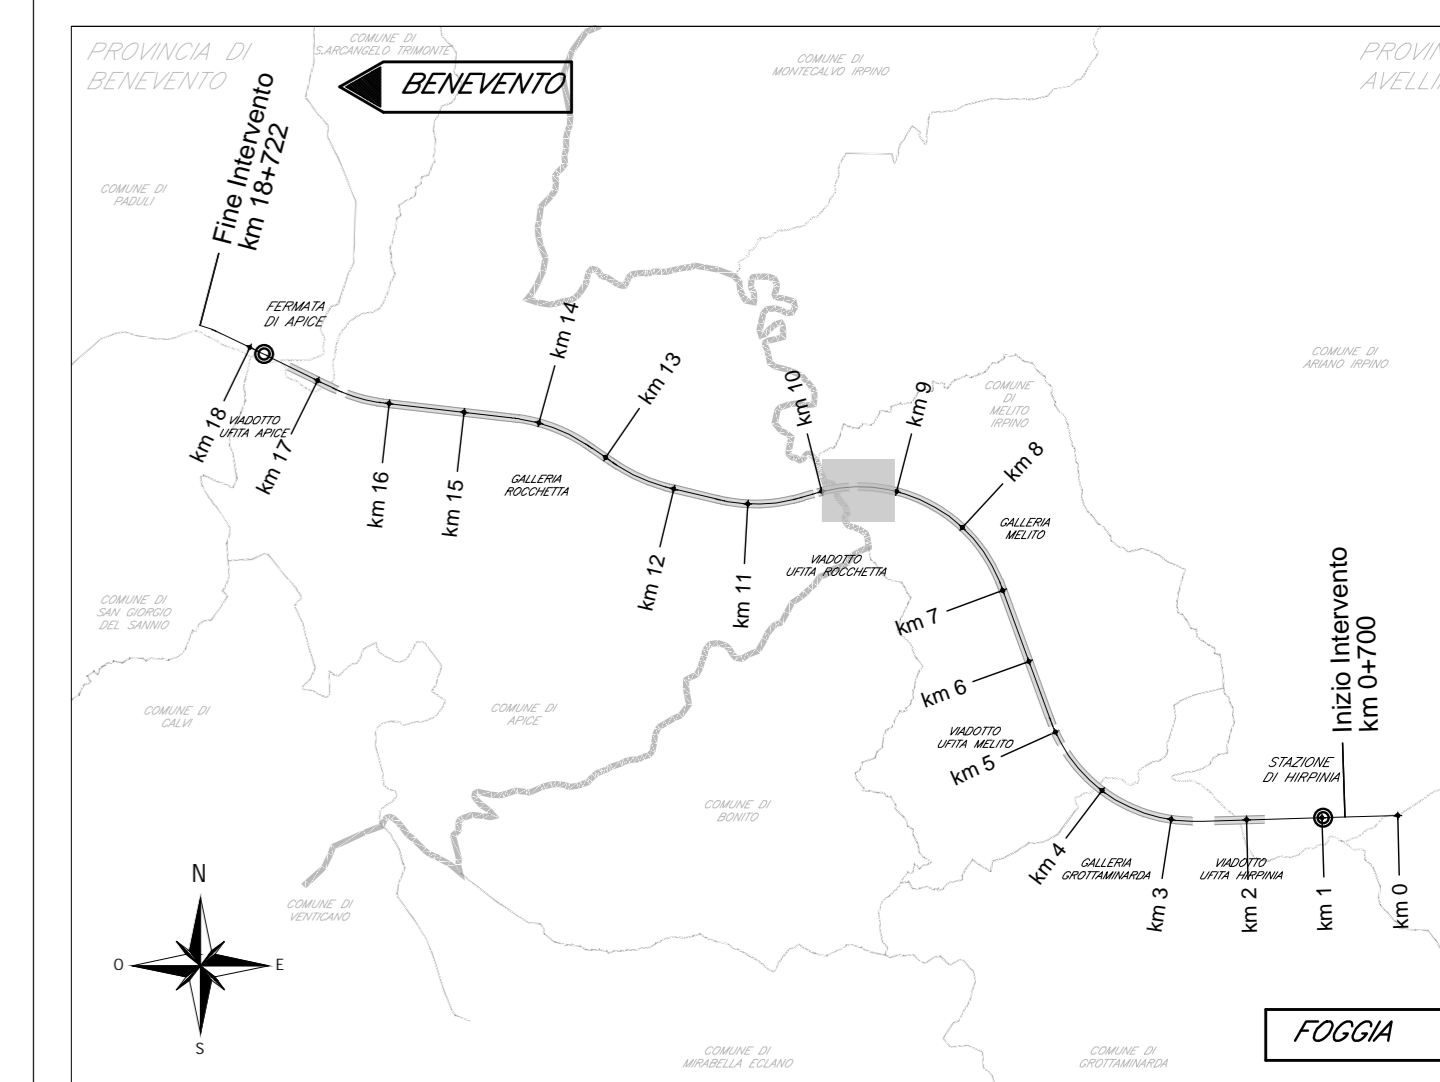

CARATTERISTICHE DEI MATERIALI

PER LA TABELLA MATERIALI FARE RIFERIMENTO AL DOCUMENTO "P2801EZZTTTTR000001 - TABELLA MATERIALI"

NOTE GENERALI

- LUNGHEZZE ESPRESSE IN METRI (TRANNE DOVE DIVERSAMENTE SPECIFICATO)
- QUOTE ESPRESSE IN METRI S.L.M. (TRANNE DOVE DIVERSAMENTE SPECIFICATO)
- ANGOLI ESPRESSE IN GRADI SESSANTESIMALI (TRANNE DOVE DIVERSAMENTE SPECIFICATO)
- LE PREPARE DI GETTO DEVONO POSSEDERE SUPERFICIE SCABRA (> 5mm)
- LE COORDINATE SONO RELATIVE AL SISTEMA LOCALE DI RESTITUZIONE CEFERIMETRICO
- GLI ELEMENTI DELLE CARPENTIERE DERIVANO DAL MODELLO REVIT: "P2801ENTWTR04STR01.RVT" CONFORME AL P.C.A. ULTERIORI DETTAGLI SONO STATI SVILUPPATI CON AUTOCAD.

COMMITTENTE:  
**RFI**  
GRUPPO FERROVIE DELLO STATO ITALIANE

DIREZIONE LAVORI:  
**ITALFERR**  
GRUPPO FERROVIE DELLO STATO ITALIANE

APPALTATORE:  
CONSORZIO:  
**HirpiniaAV** | SOCI: **salini impregilo** | **ASTALDI**

PROGETTAZIONE:  
MANDATARIA:  
**ROCKSOIL** S.p.A. | MANDANTE: **NETENGINEERING** | **Alpina** S.p.A.

PROGETTO ESECUTIVO

ITINERARIO NAPOLI - BARI  
RADDOPPIO TRATTA APICE - ORSARA  
LOTTO FUNZIONALE APICE - HIRPINIA  
TRINCEE

TRONC - TRINCEA MELITO IMBOCCO W DA PROGR. 9+556.50 A PROGR. 9+628.75  
VARIANTE 28 - Opere di mitigazione dei movimenti franosi - Pianta elevazioni e vista dall'alto  
Tratta all'aperto Castel del Fiengo - da pk 9+550 a pk 10+090 - Pianta elevazioni e vista dall'alto

APPALTATORE: Consorzio HIRPINIA AV  
Direttore Tecnico: Ing. Alessandro Bualto  
15/02/2023

DIRETTORE DELLA PROGETTAZIONE: Il Responsabile integrazione fra le varie prestazioni specialistiche  
Ing. G. Casarà

PROGETTISTA: **NETENGINEERING**  
Ing. R. Zanoni

COMMESSA LOTTO FASE ENTE TIPO DOC. OPERA/DISCIPLINA PROGR. REV. SCALA:  
IF28 01 V ZZ PA TR0400 001 A 1:100

Rev.	Descrizione	Redatto	Data	Verificato	Data	Approvato	Data	Autorizzato Data
A	Emissione	N. Valentini	15/02/2023	R. Zanoni	15/02/2023	A. Cafiero	15/02/2023	R. Zanoni