SEZIONE N.: NV11A1-1
DIST. PROG.: 0.00

A SCOTICO	mq	9.46
C SCAVO	mq	5.98
H REMPIMENTO SCOTICO	mq	3.83
L RILEVATO	mq	0.76
O VEGETALE	mq	2.13
Q FONDAZIONE	mq	1.48
ZA SCAVO PREVASCIRO	mq	2.67
ZB REMP. SCAVO PROV.	mq	1.31
ZC RILEVATO PREVASCIRO	mq	1.47
ZD RIMOZIONE RIL. PROV	mq	1.47
a USURA	m	6.50
b BINDER	m	6.50
c BASE	m	6.50
e INERBIMENTO	m	3.46

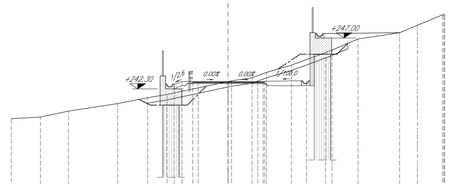

SCALA 1:200

QT.RIF. 2.33

| | | |