




**SEZIONE A-A**  
 SCALA 1:100  
 FASE 1 - SCAVO DI RIBASSO FINO A QUOTA IMPOSTA PALI  
 9+528.00  
 AREA SCAVO 94.84mq

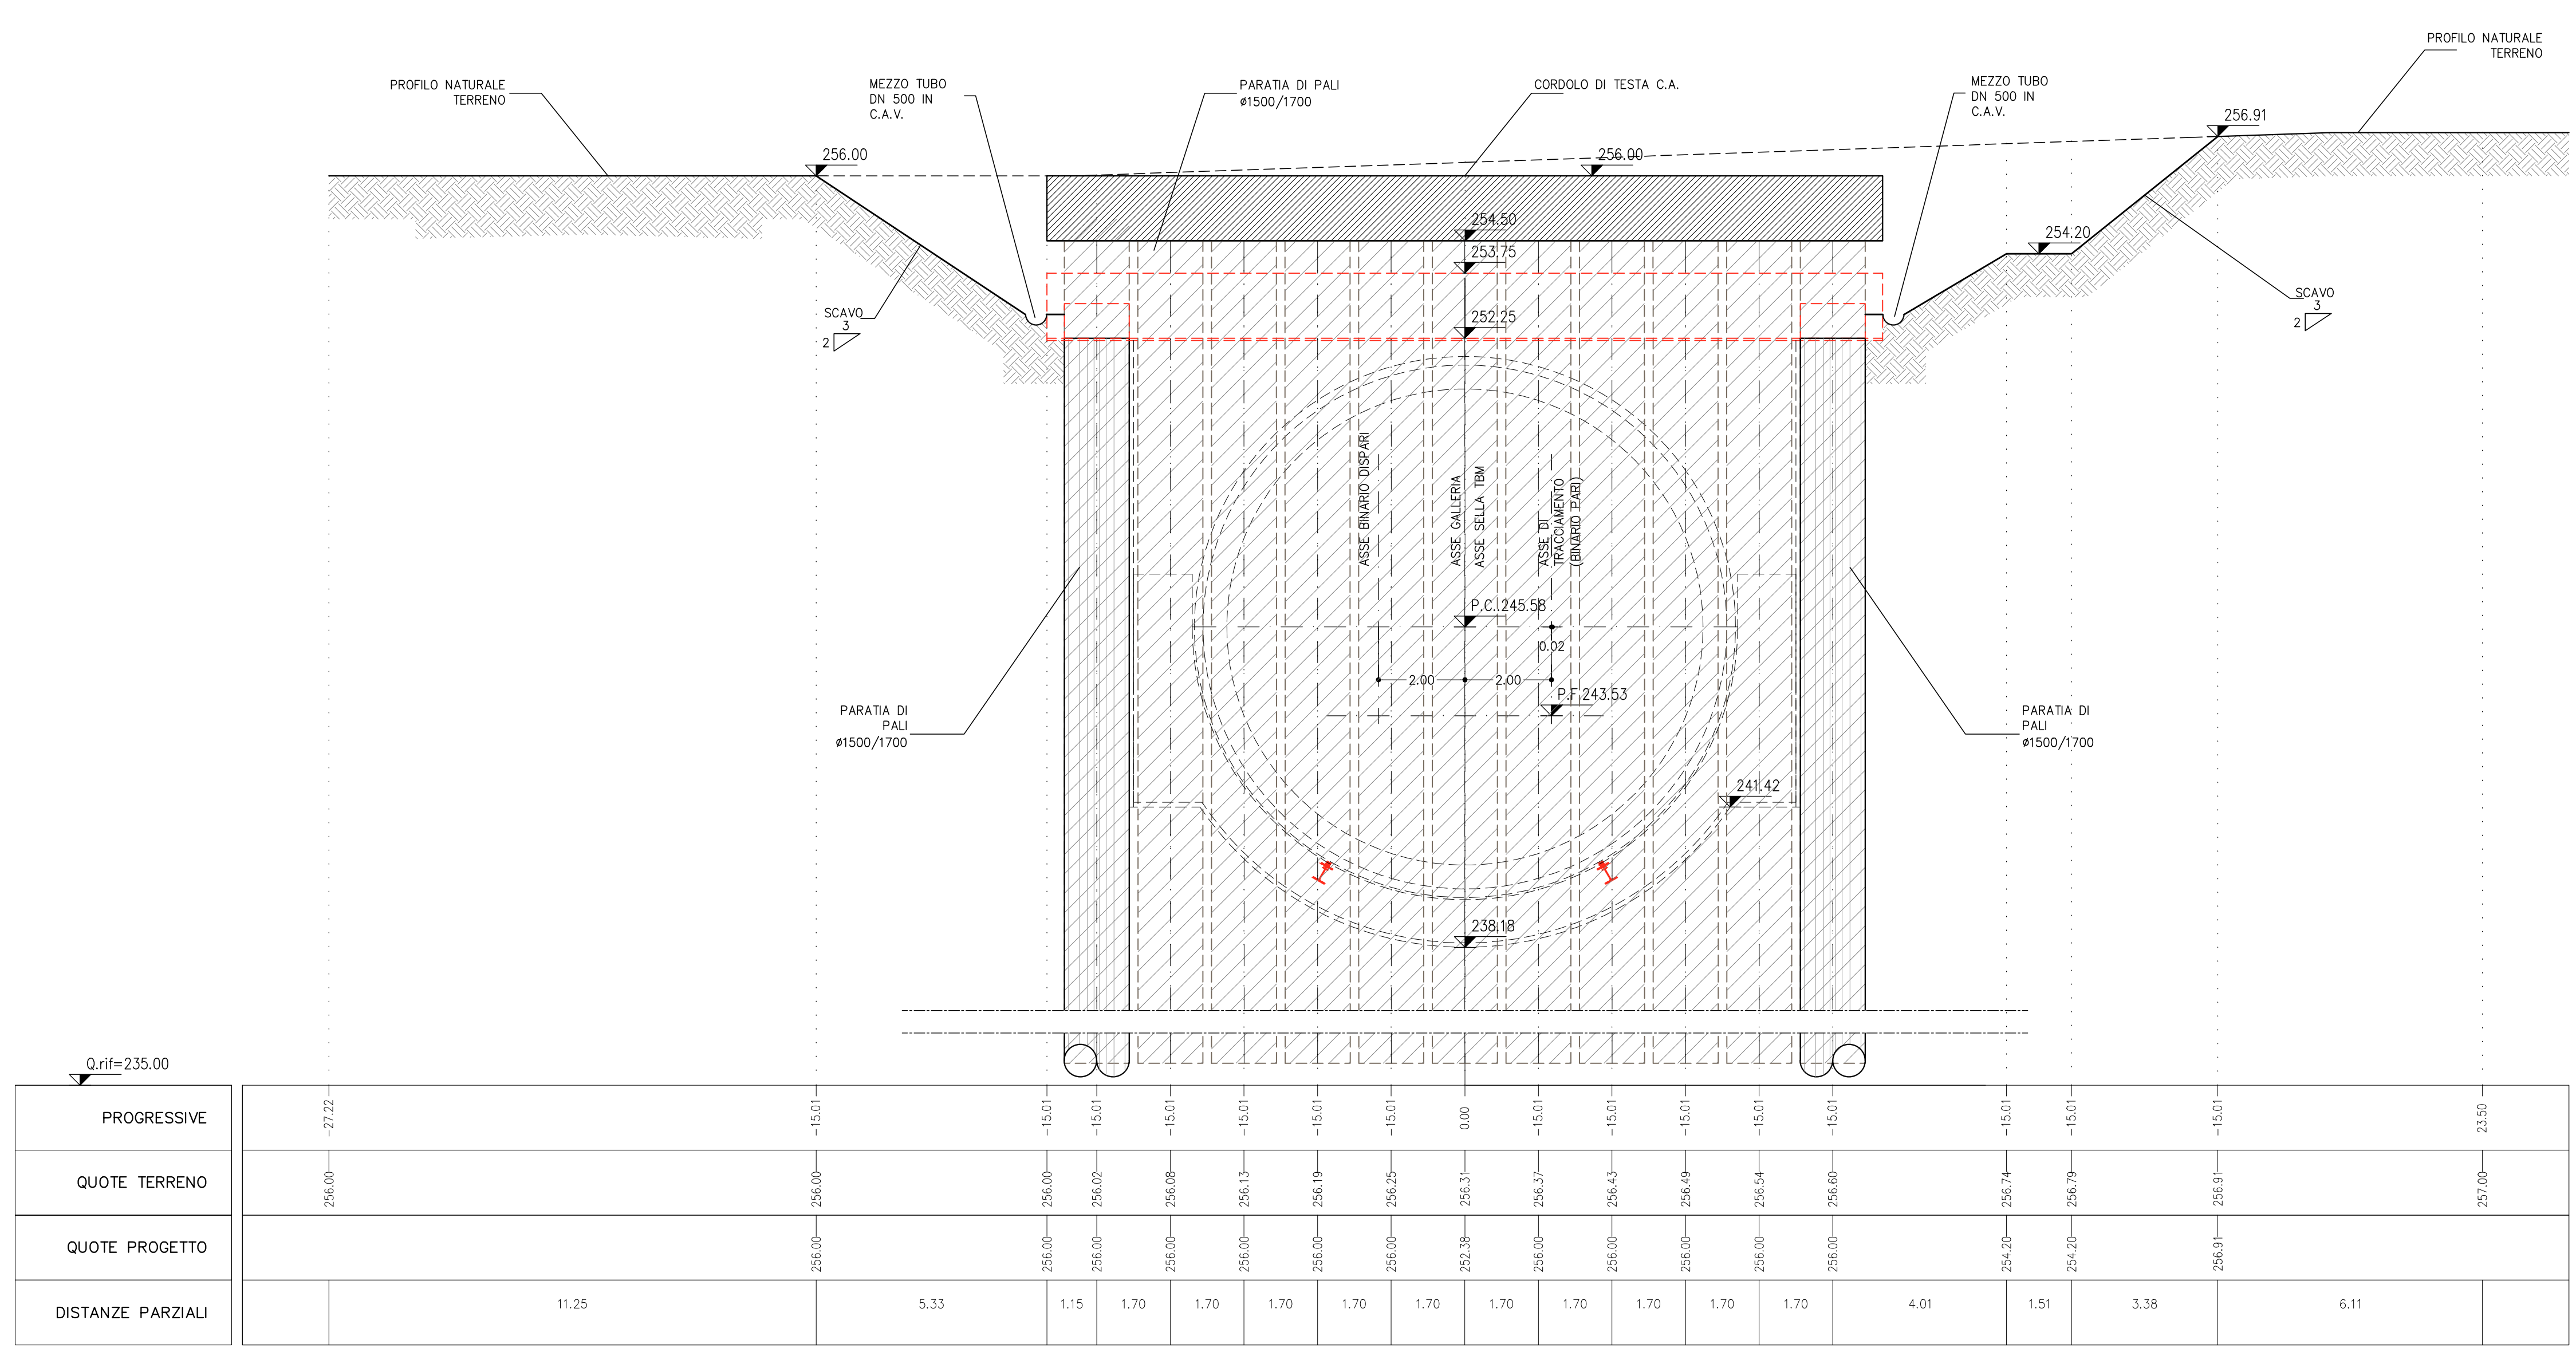

**SEZIONE B-B**  
 SCALA 1:100  
 FASE 1 - SCAVO DI RIBASSO FINO A QUOTA IMPOSTA PALI  
 9+535.97  
 AREA SCAVO 90.50mq

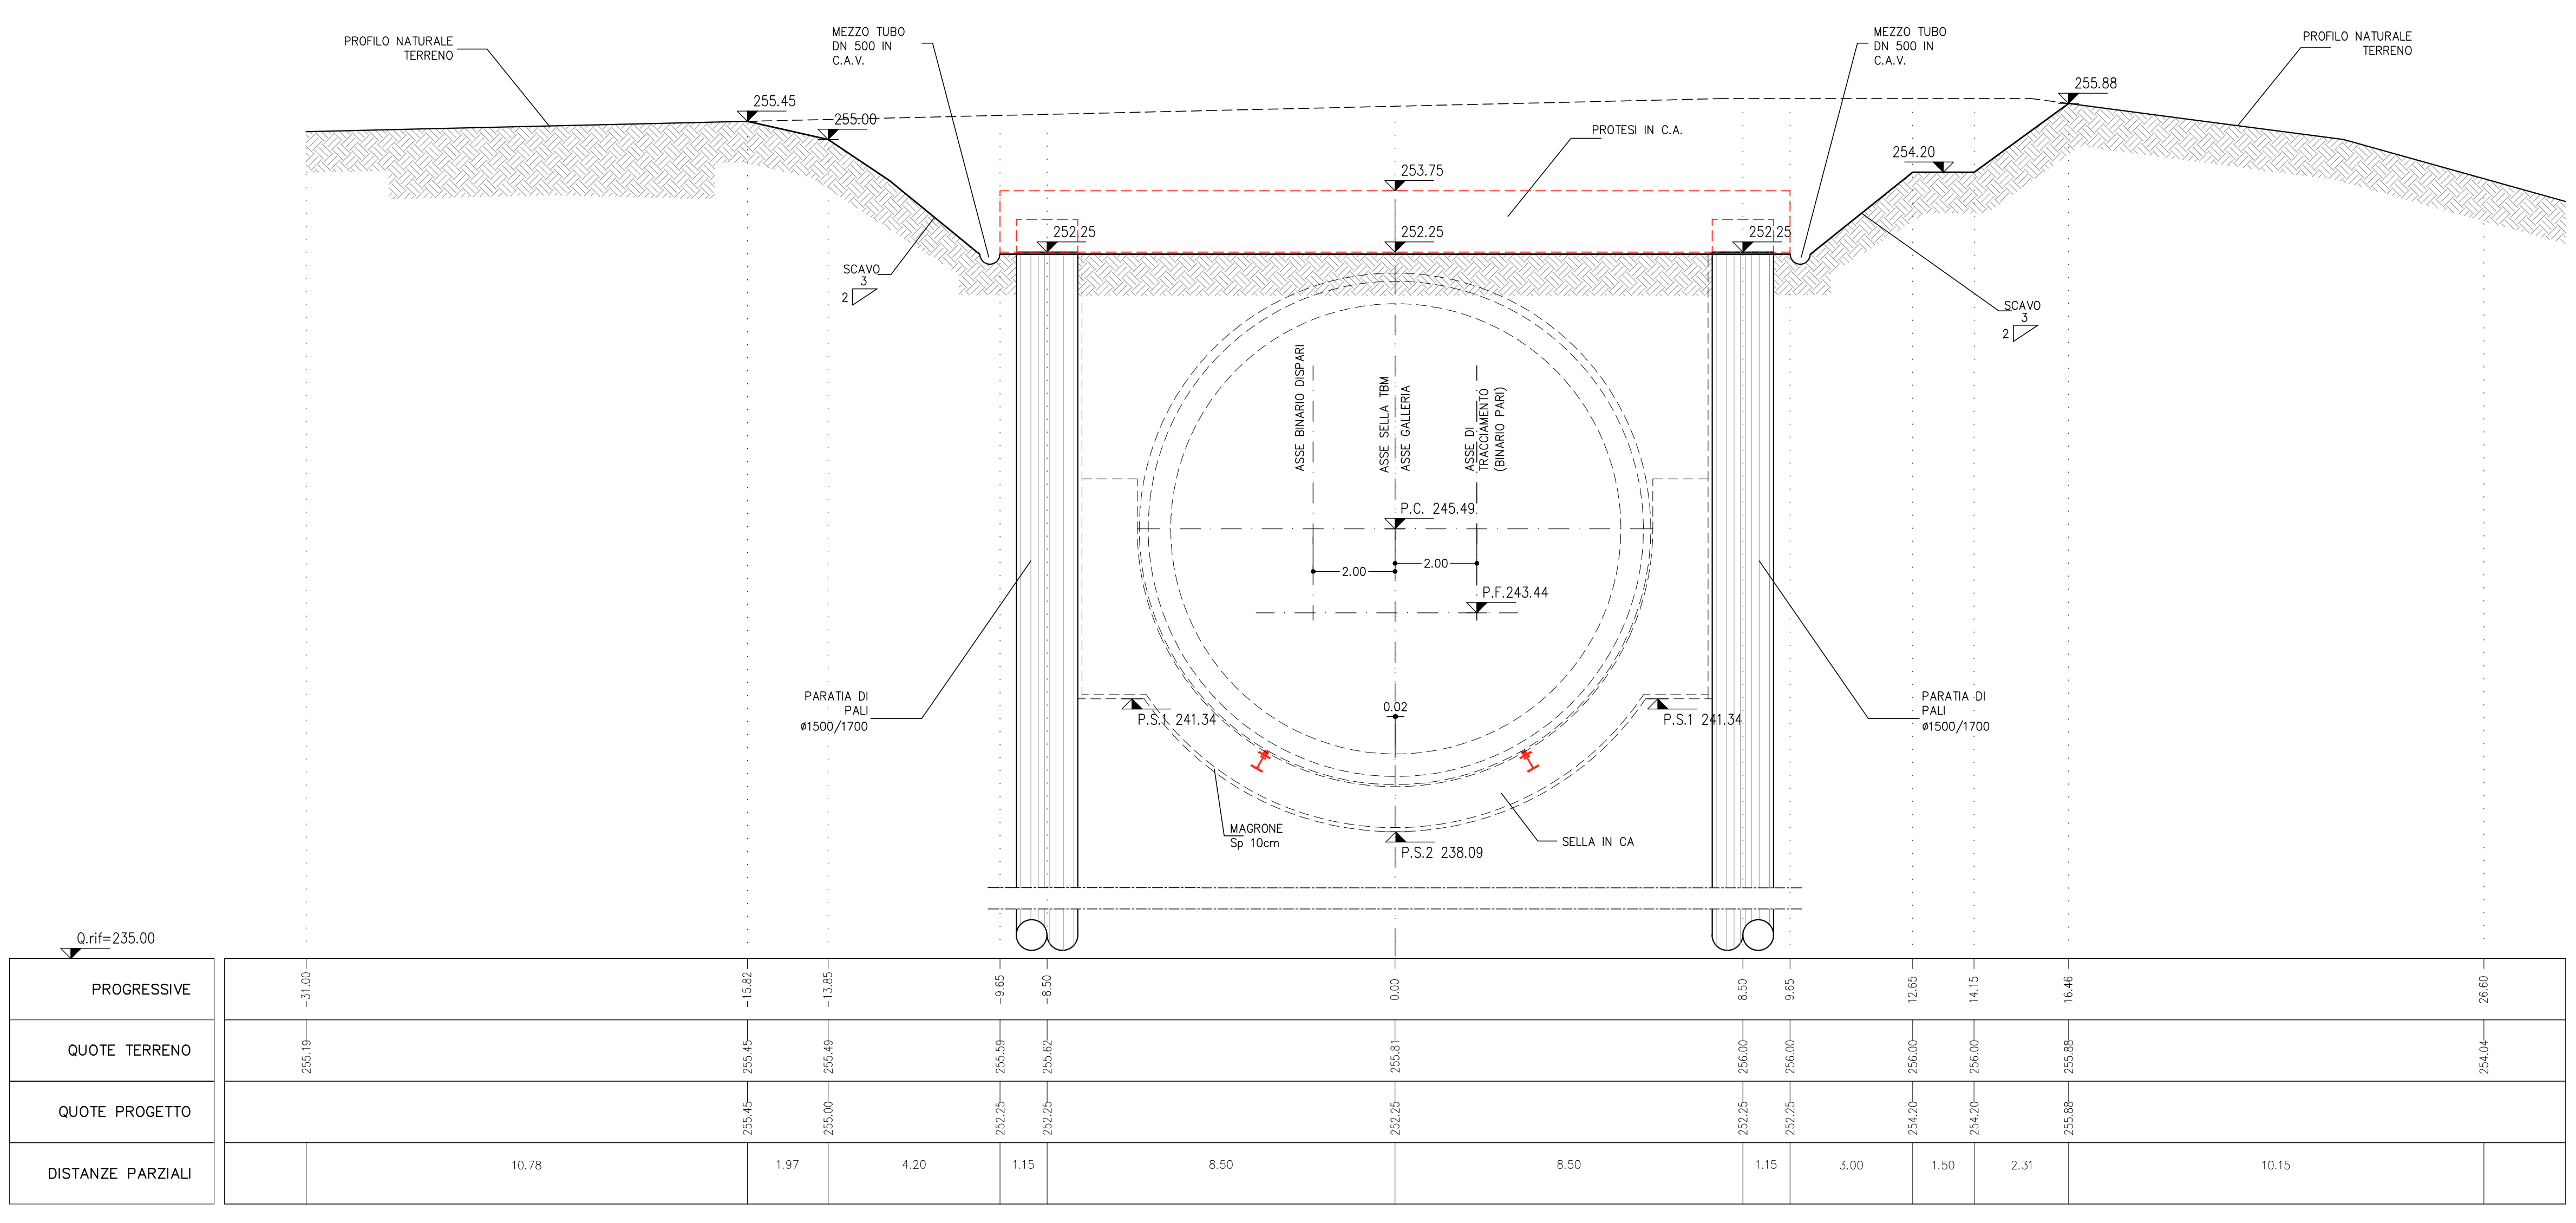


**SEZIONE C-C**  
 SCALA 1:100  
 FASE 1 - SCAVO DI RIBASSO FINO A QUOTA IMPOSTA PALI  
 9+556.500  
 AREA SCAVO 37.32mq

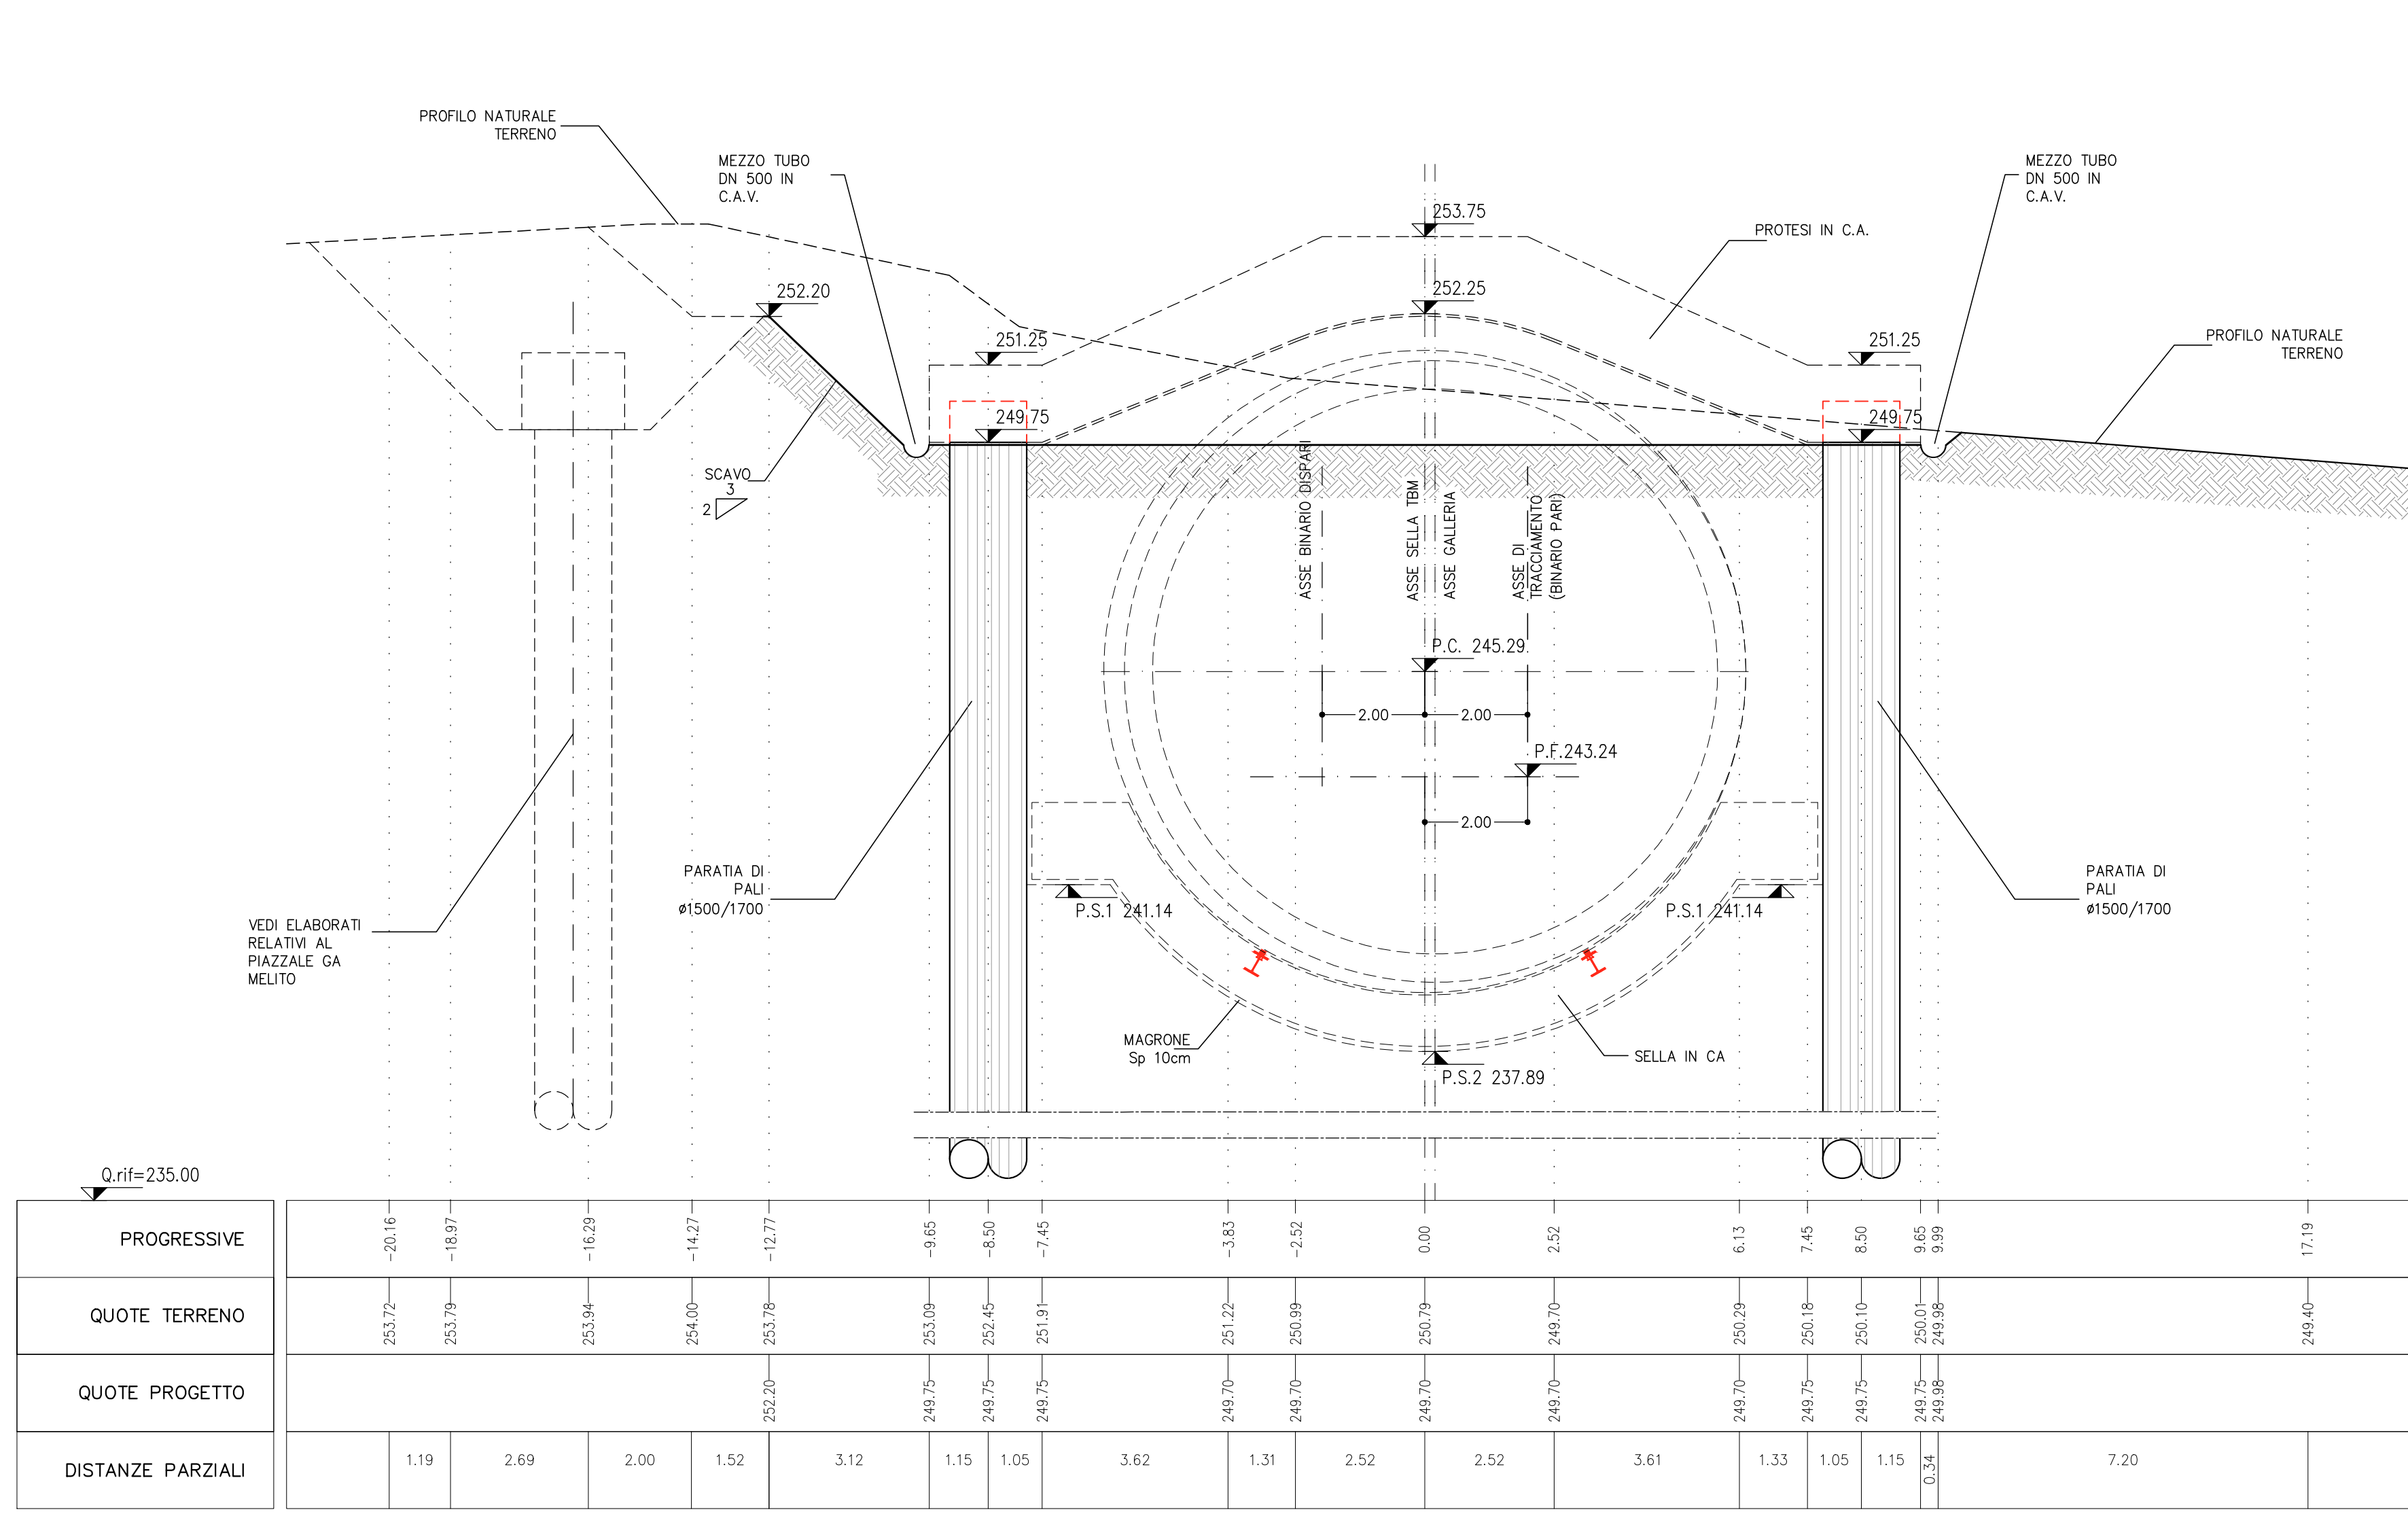


**LEGENDA**

P.C.= PIANO DEI CENTRI	P.S.1= PIANO DI SCAVO
P.F.= PIANO DEL FERRO	P.S.2= PIANO DI SCAVO ARCO ROVESCIO

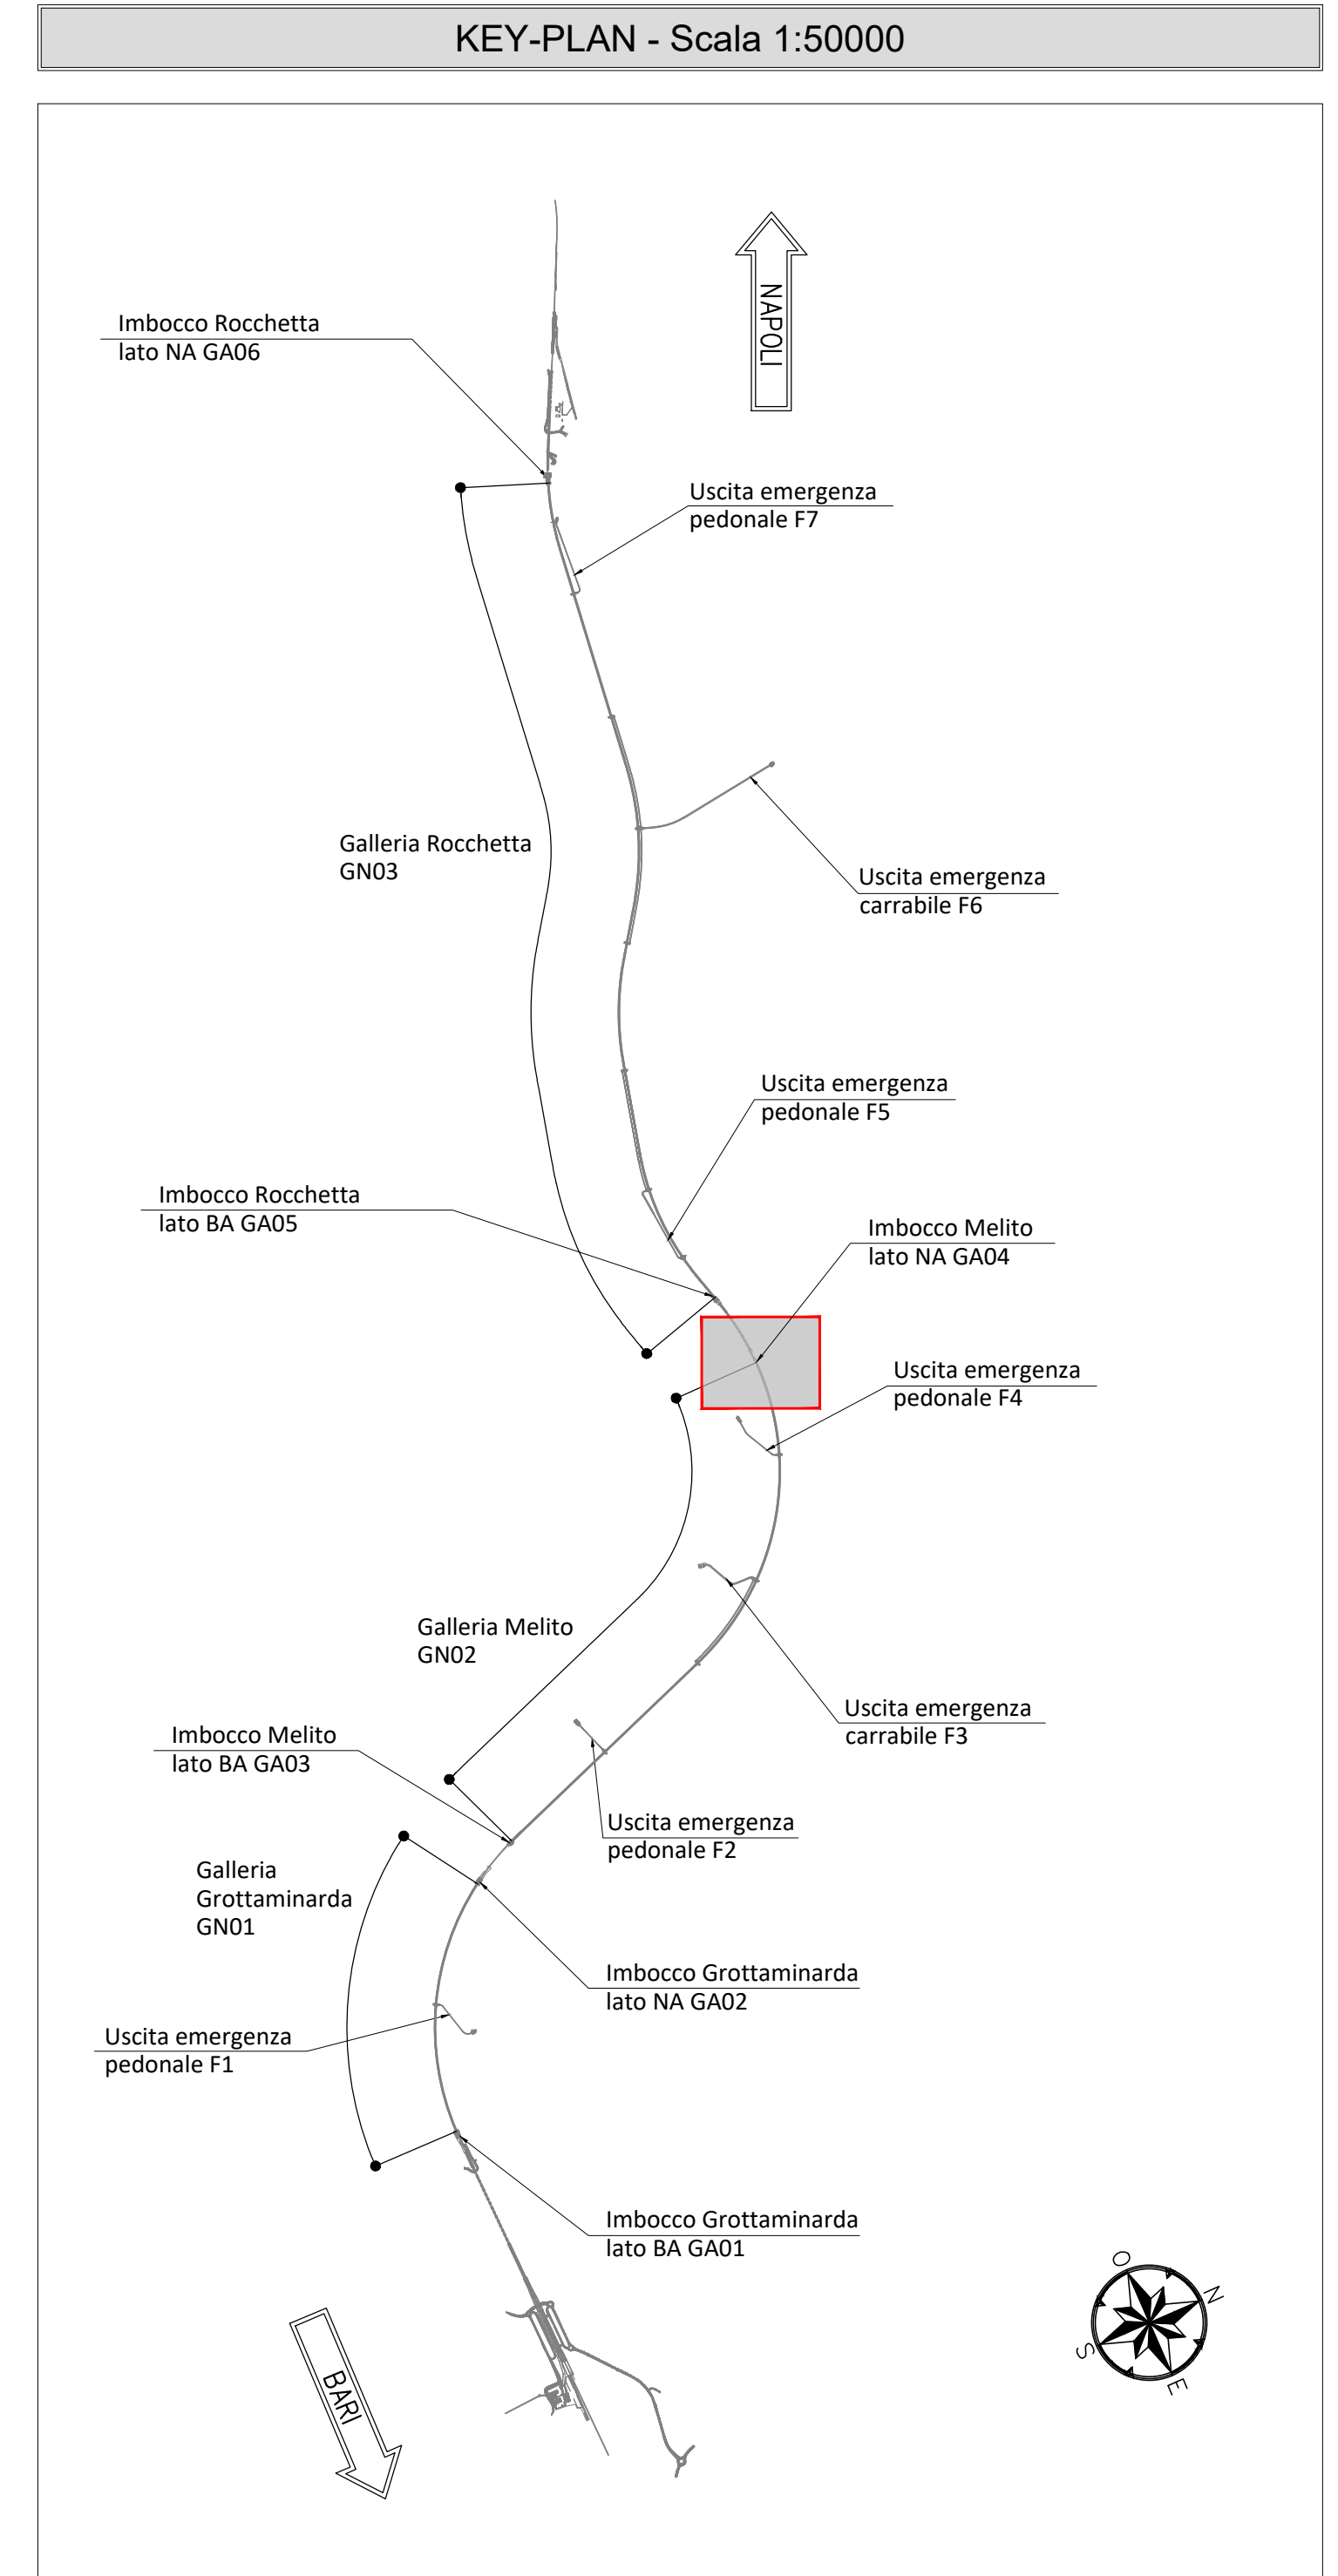

- NOTE GENERALI**
- EVENTUALI DIFFERENZE TRA LE MISURE TOTALI E LE SOMMATORIE DELLE MISURE PARZIALI SONO DOVUTE AGLI ARROTONDAMENTI AUTOMATICI DI AUTOCAD
- NOTA TABELLA MATERIALI**
- PER LE CARATTERISTICHE DEI MATERIALI E NOTE DI CARATTERE GENERALE SI RIMANDA ALL'ELABORATO "IF2801VZZSPGA0400001"

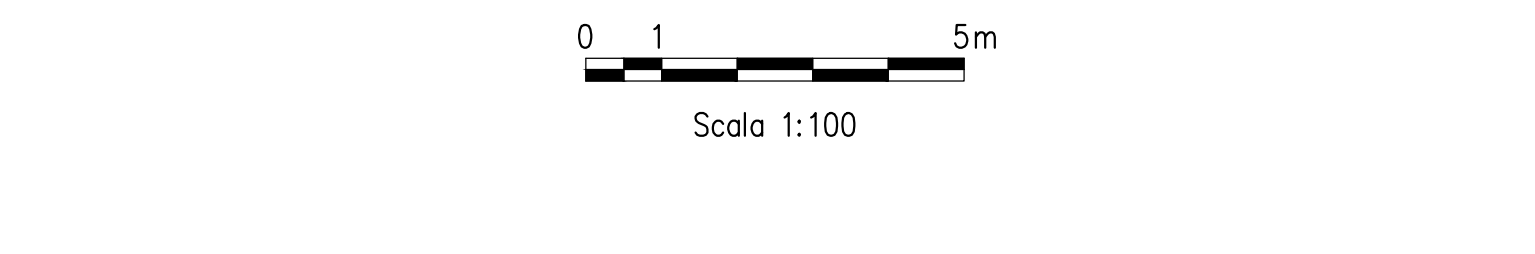

**COMMITTENTE:** RFI - INFRASTRUTTURE FERROVIARIE ITALIANE

**DIREZIONE LAVORI:** ITALFERR - GRUPPO FERROVIE DELLO STATO ITALIANE

**APPALTATORE:** CONSORZIO HIRPINIA AV - ING. ANTONINO BUZZO 18/10/2023

**SOCCO:** HirpiniaAV, webuild, ASTALDI

**PROGETTAZIONE MANDATARIA:** ROCK SOUL S.p.A.

**MANDANTE:** NETENGINEERING, Alpina S.p.A.

**PROGETTO ESECUTIVO DI VARIANTE**

**ITINERARIO NAPOLI - BARI RADDOPPIO TRATTA APICE - ORSARA I LOTTO FUNZIONALE APICE - HIRPINIA**

**GNO2 - GALLERIA NATURALE MELITO DA KM 5+064 A KM 5+73**

**IMBOCO LATO NAPOLI**

**OPERE DI SOSTEGNO**

**VARIANTE 28 - Opere di mitigazione dei movimenti franosi - Tratta all'aperto Castel del Fuogo - da pk 9+500 a pk 10+050 - Sezioni trasversali - Tav. 02**

APPALTATORE	DIRETTORE DELLA PROIEZIONE	PROGETTISTA
CONSORZIO HIRPINIA AV Ing. Antonino Buzzo 18/10/2023	Il Responsabile progettazione fra le varie specializzazioni specialistiche Ing. G. Cassari	ROCK SOUL S.p.A. Ing. G. Cassari

COMMESSA	LOTTO	FASE	ENTE	TIPO DOC.	OPERADISCIPLINA	PROGR.	REV.	SCALA:											
I	F	2	8	0	1	V	Z	W	A	G	A	0	4	0	0	0	1	C	1:100

Rev.	Descrizione	Redatto	Data	Verificato	Data	Approvato	Data	Autorezzato Data
A	Emissione per concezione	M. Aguzzo	09/10/2023	A. Zinbali	09/10/2023	M. Gatti	09/10/2023	G. Cassari
B	G. H. Et. A. note di concezione	M. Aguzzo	09/10/2023	A. Zinbali	09/10/2023	M. Gatti	09/10/2023	G. Cassari
C	Revisione prima di pubblicazione	M. Aguzzo	09/10/2023	A. Zinbali	09/10/2023	M. Gatti	09/10/2023	G. Cassari

FILE: IF2801VZZWAGA0400001C.dwg n. Elab.: -