


SEZIONE A-A
SCALA 1:100
FASE 2 - SCAVO DI RIBASSO FINO A QUOTA P.S.1/P.S.2
9+528.00
AREA SCAVO 122.72mq

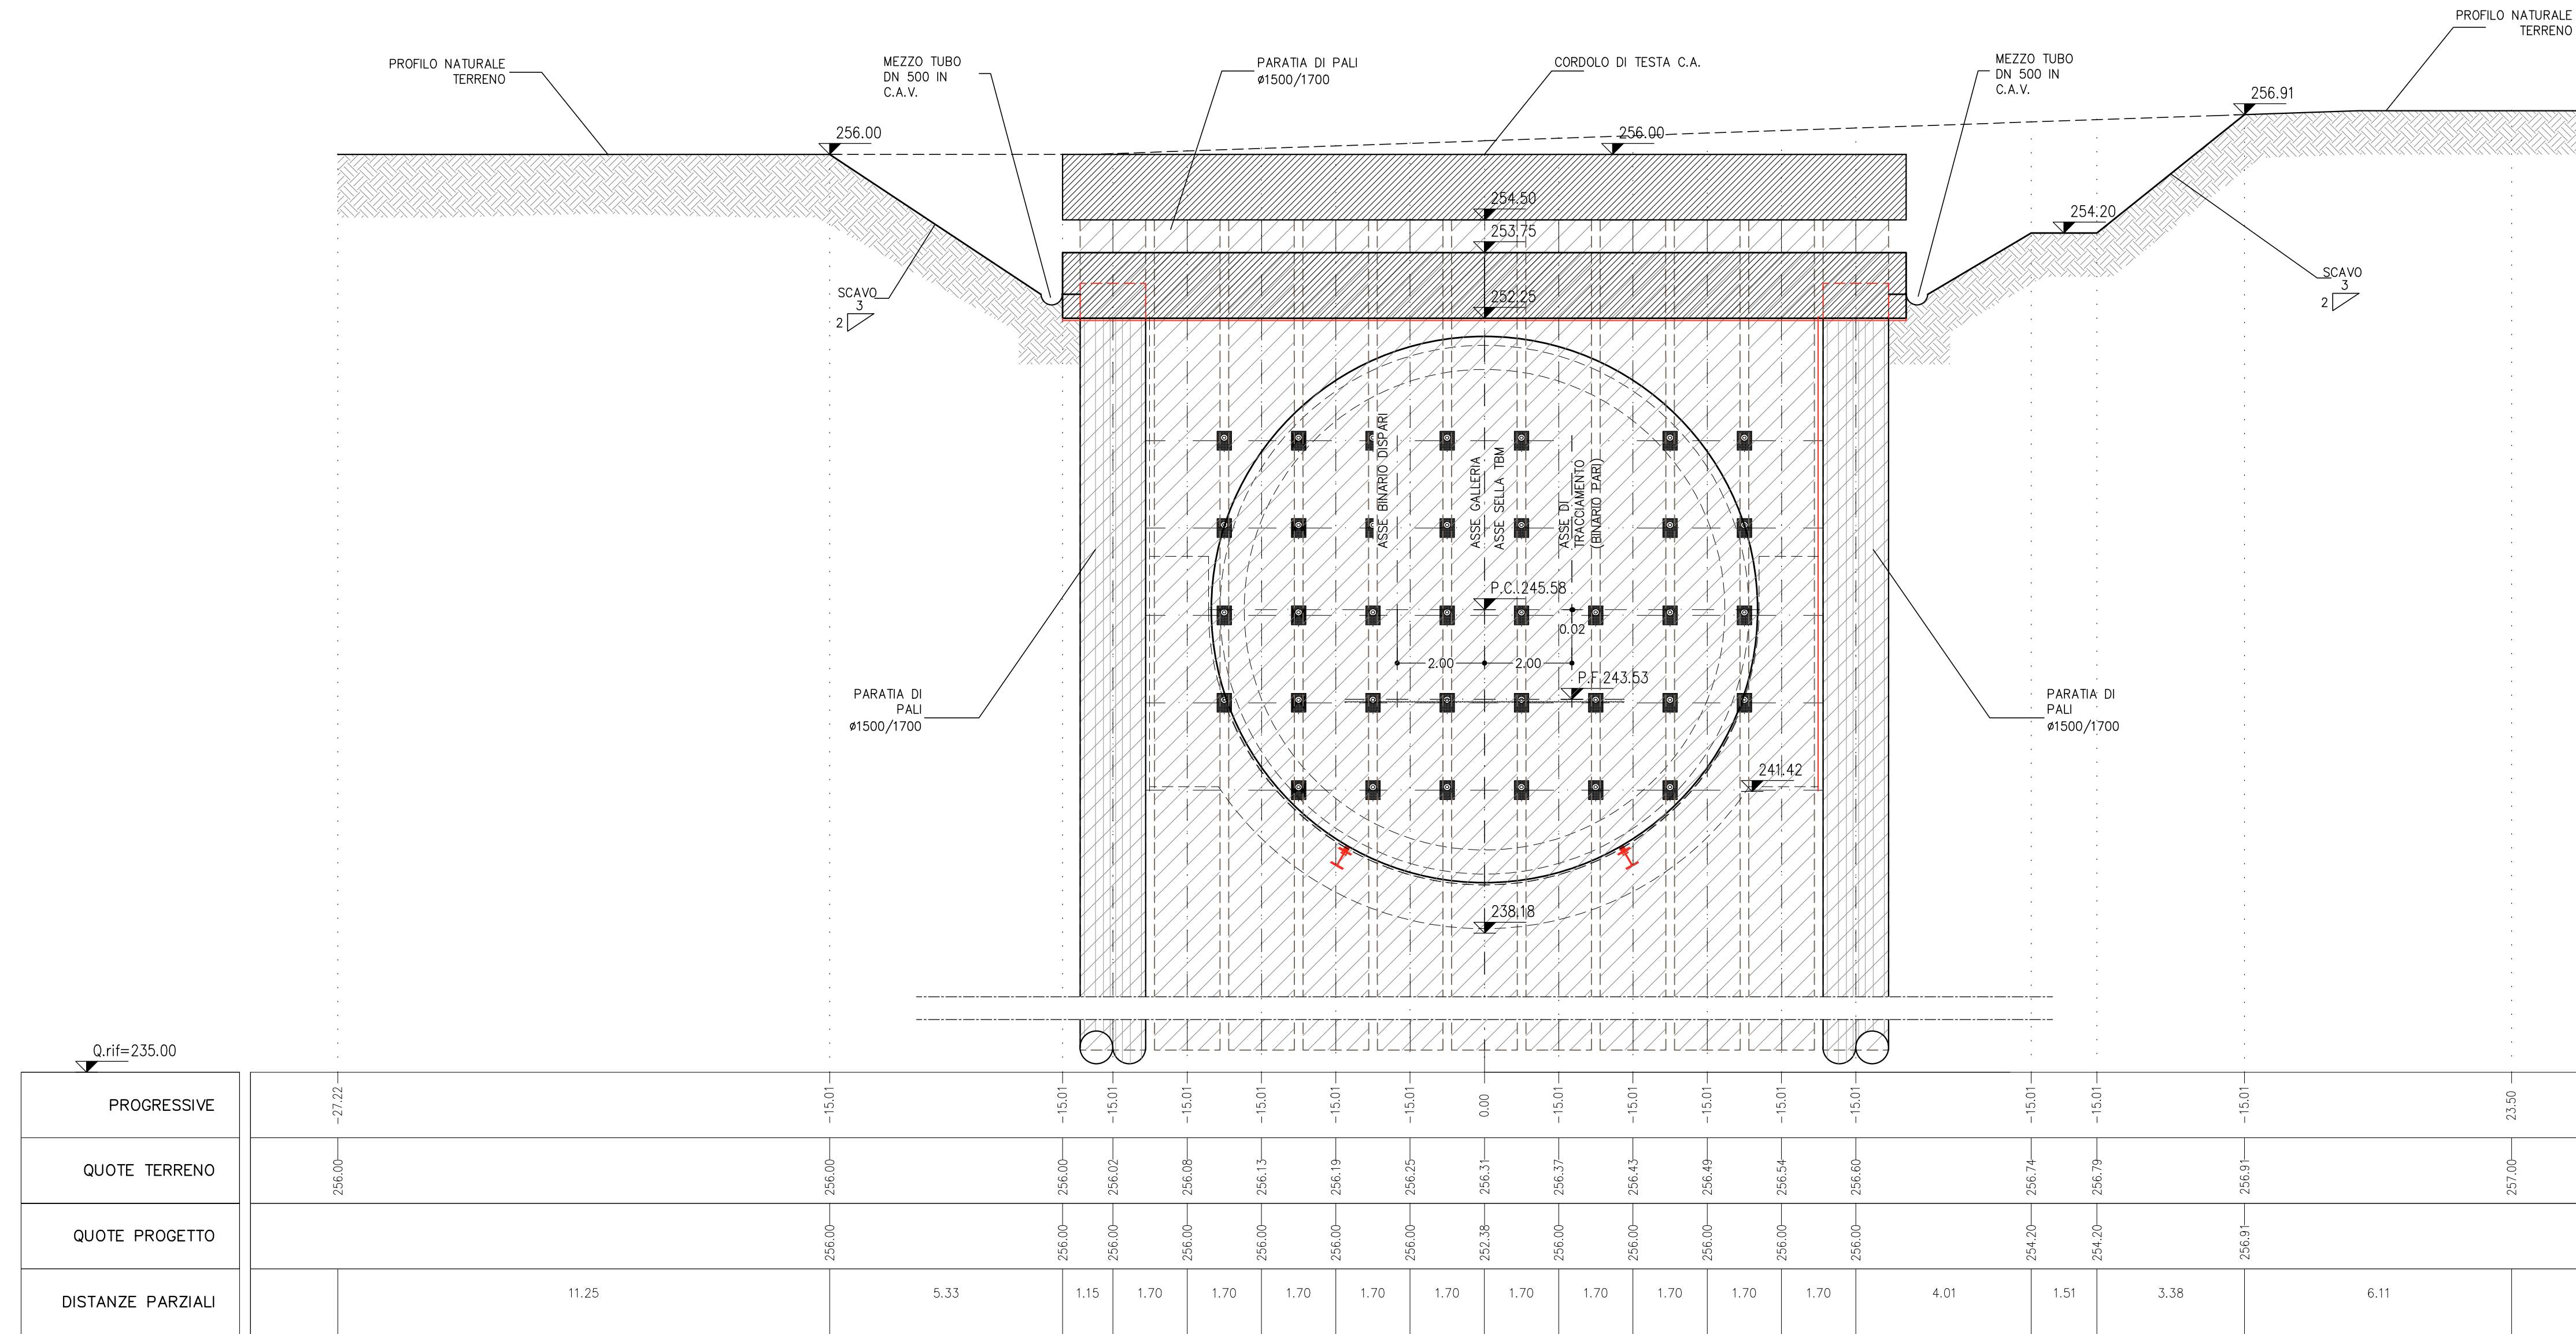

SEZIONE B-B
SCALA 1:100
FASE 2 - SCAVO DI RIBASSO FINO A QUOTA P.S.1/P.S.2
9+535.97
AREA SCAVO 196.32mq

