


PROGETTO DEFINITIVO PER LA REALIZZAZIONE DI UN IMPIANTO EOLICO DENOMINATO "MATERA" COSTITUITO DA 14 AEROGENERATORI CON POTENZA COMPLESSIVA DI 89,4 MW E RELATIVE OPERE DI CONNESSIONE ALLA R.T.N.

Profili Longitudinali - MAT1
ELABORATO A.16.a.12.1

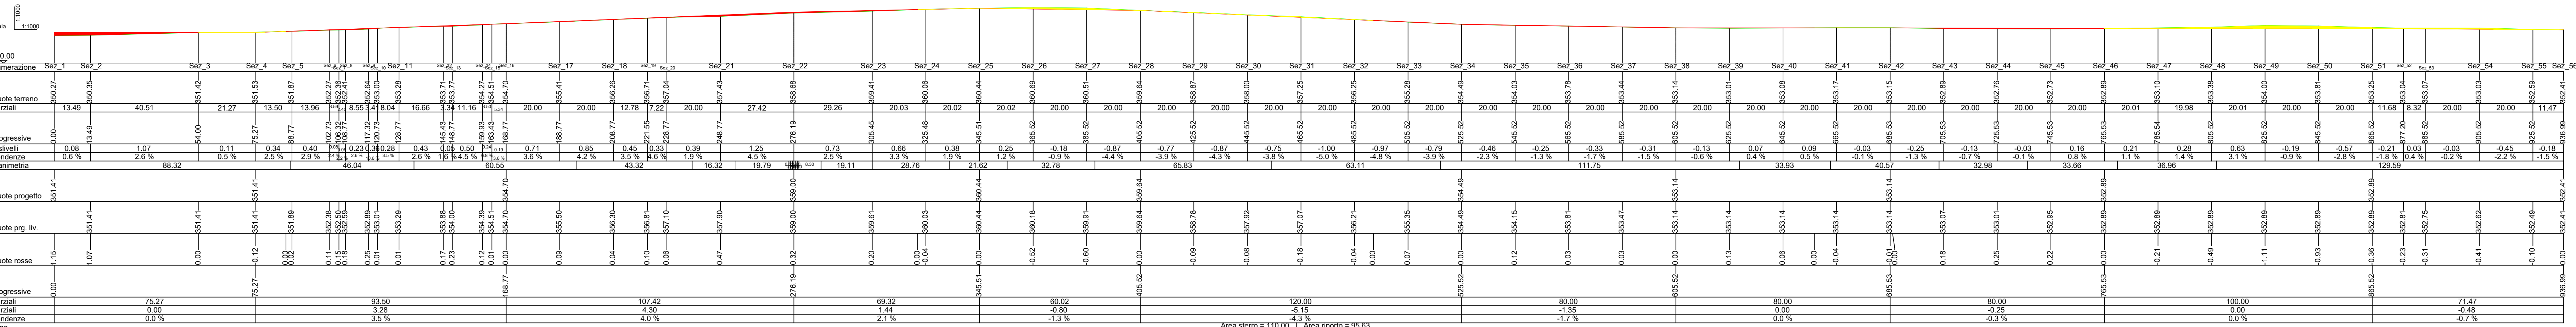

Area stierro = 110.00 | Area ripetto = 95.63

Summary table for Profile PROGETTO - MAT 1, including columns for Quote terreno, Quote progetto, Quote prg. liv., Quote rosse, and summary statistics (Progressive, Parziali, Pendenze, Area).

PROFONTE: SANTERAMO WIND S.R.L. Contrada Cacapentina snc 74014 Laterza (TA) pec: santeramowind@pec.it

PROGETTISTI: ATECH SOCIETA DI INGEGNERIA and PPM Innovative Engineering. Includes contact info for Via Caduti di Nassirya 55 and Via dell'Artigianato 27.

DIRETTORE TECNICO: Dott. Ing. Orazio TRICARICO. Consilium Ingegneria di Bari n. 4985. Dott. Ing. Paolo MONTEFINESE. Consilium Ingegneria di Bari n. 968.

CONSULENTI: Dott.ssa Elisabetta Nanni, Dott. Ing. Rocco CARONE, Dott. Biol. Fau. Lorenzo GAUDIANO, Dott. Geol. Michele VALERIO.

Revision table with columns: EM./REV., DATA, REDATTO, VERIFICATO, APPROVATO, DESCRIZIONE. Row 0: Febbraio 2024, B.C.C, A.A., O.T., Progetto definitivo.