


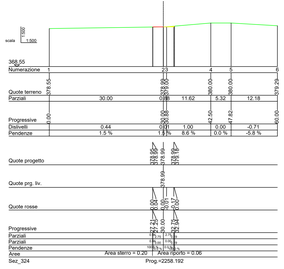














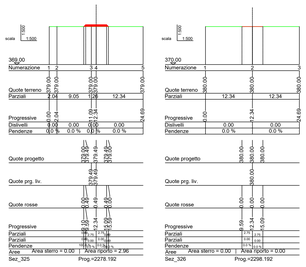


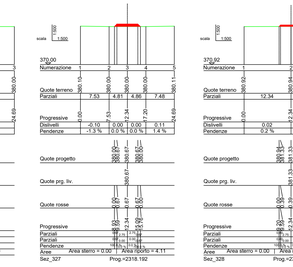


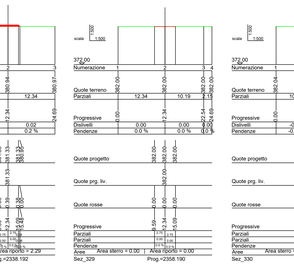

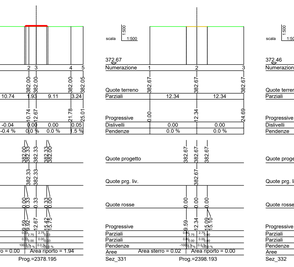

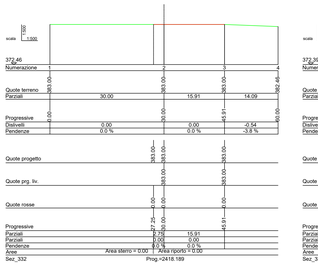

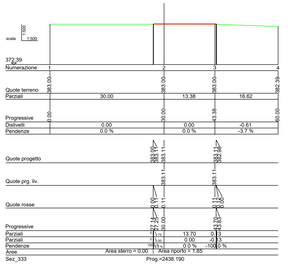


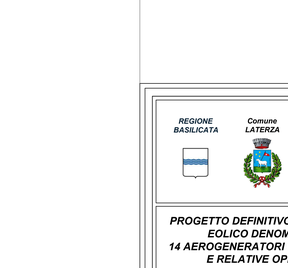









REGIONE BASILICATA | Comune LATERZA | Comune MATERA | Comune CASTELLANETA | Provincia MATERA

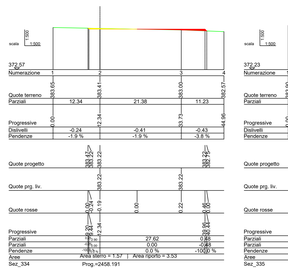
# PROGETTO DEFINITIVO PER LA REALIZZAZIONE DI UN IMPIANTO EOLICO DENOMINATO "MATERA" COSTITUITO DA 14 AEROGENERATORI CON POTENZA COMPLESSIVA DI 89,4 MW E RELATIVE OPERE DI CONNESSIONE ALLA R.T.N.
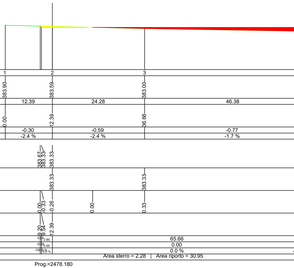
## Sezioni Trasversali correnti - MAT12

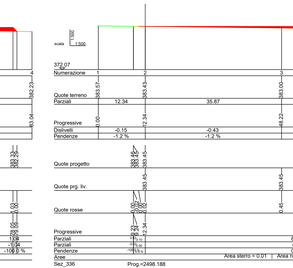ELABORATO

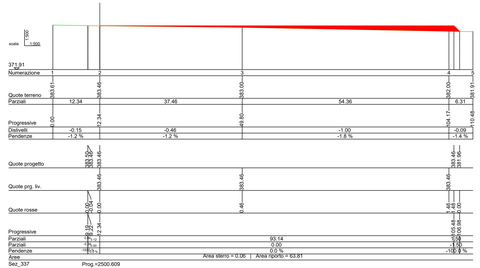A.16.a.13.12.7


**PROPONENTE:**

Firmato digitalmente da: Filippo Gagliano
Data: 20/02/2024 18:22:34

**SANTERAMO WIND S.R.L.**
**Contrada Cacapentima snc**
**74014 Laterza (TA)**
**pec: santeramowind@pec.it**

cod. id.: E-MASAN

**CONSULENTI:**

Dott.ssa Elisabetta Nanni

Dott. Ing. Rocco CARONE

Dott. Biol. Fau. Lorenzo GAUDIANO

Dott. Geol. Michele VALERIO

**PROGETTISTI:**

ATECH SOCIETÀ DI INGEGNERIA
Via Cefalì 4 Noicattaro 55
70124 Bari (BA)
e-mail: atechsrl@libero.it
pec: atechsrl@legalmail.it

PM Innovative Engineering
STUDIO PM SRL
Via dell'Artigianato 27 75100 Matera (MT)
e-mail: paolo.montefinese@pm-studio
pec: studiopm@mypec.eu

DIRETTORE TECNICO
Dott. Ing. Orazio TRICARICO
Ordine Ingegneri di Bari n. 4965

Dott. Ing. Paolo MONTEFINESE
Ordine Ingegneri di Matera n. 328

Dott. Ing. Alessandro ANTEZZA
Ordine Ingegneri di Bari n. 10743


| | | | | | |
|---|---|---|---|---|---|
| 0 | Febbraio 2024 | B.C.C | A.A. | O.T. | *Progetto definitivo* |
| EM./REV. | DATA | REDATTO | VERIFICATO | APPROVATO | DESCRIZIONE |