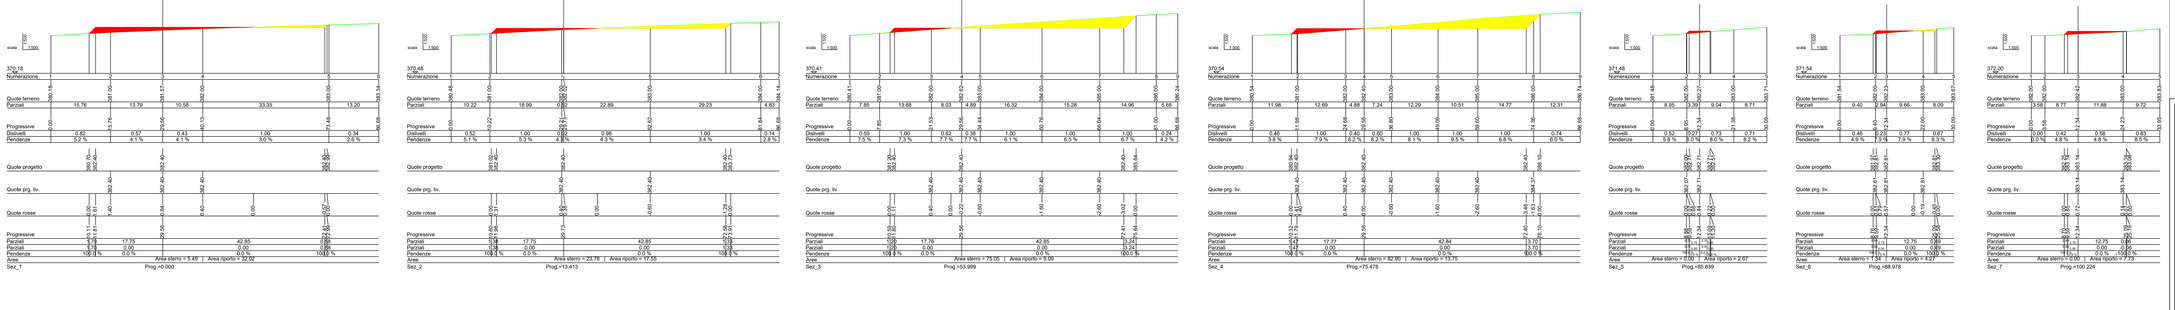

REGIONE BASILICATA | *Comune LATERZA* | *Comune MATERA* | *Comune CASTELLANETA* | *Provincia MATERA*

PROGETTO DEFINITIVO PER LA REALIZZAZIONE DI UN IMPIANTO EOLICO DENOMINATO "MATERA" COSTITUITO DA 14 AEROGENERATORI CON POTENZA COMPLESSIVA DI 89,4 MW E RELATIVE OPERE DI CONNESSIONE ALLA R.T.N.

Sezioni Trasversali correnti - MAT3

ELABORATO
A.16.a.13.3

PROPONENTE:
Firmato digitalmente da: Filippo Gagliano
Data: 20/02/2024 18:10:16

SANTERAMO WIND S.R.L.
Contrada Cacapentima snc
74014 Laterza (TA)
pec: santeramowind@pec.it

cod. id.: E-MASAN

CONSULENTI:

Dott.ssa Elisabetta Nanni

Dott. Ing. Rocco CARONE

Dott. Biol. Fau. Lorenzo GAUDIANO

Dott. Geol. Michele VALERIO

PROGETTISTI:

ATECH SOCIETÀ DI INGEGNERIA
Via Cardoli di Noicattaro 58
70124 Bari (BA)
e-mail: atechsrl@pec.it
pec: atechsrl@legalmail.it

PM Innovative Engineering
STUDIO PM SRL
Via dell'Artigianato 27 75100 Matera (MT)
e-mail: paolo.monteleone@pmstudio.it
pec: studiopm@mypec.eu

DIRETTORE TECNICO
Dott. Ing. Orazio TRICARICO
Ordine Ingegneri di Bari n. 4985

Dott. Ing. Paolo MONTELEONE
Ordine Ingegneri della Provincia di Matera n. 1

Dott. Ing. Alessandro ANTEZZA
Ordine Ingegneri di Bari n. 10743

0	Febbraio 2024	B.C.C	A.A.	O.T.	*Progetto definitivo*
EM./REV.	DATA	REDATTO	VERIFICATO	APPROVATO	DESCRIZIONE