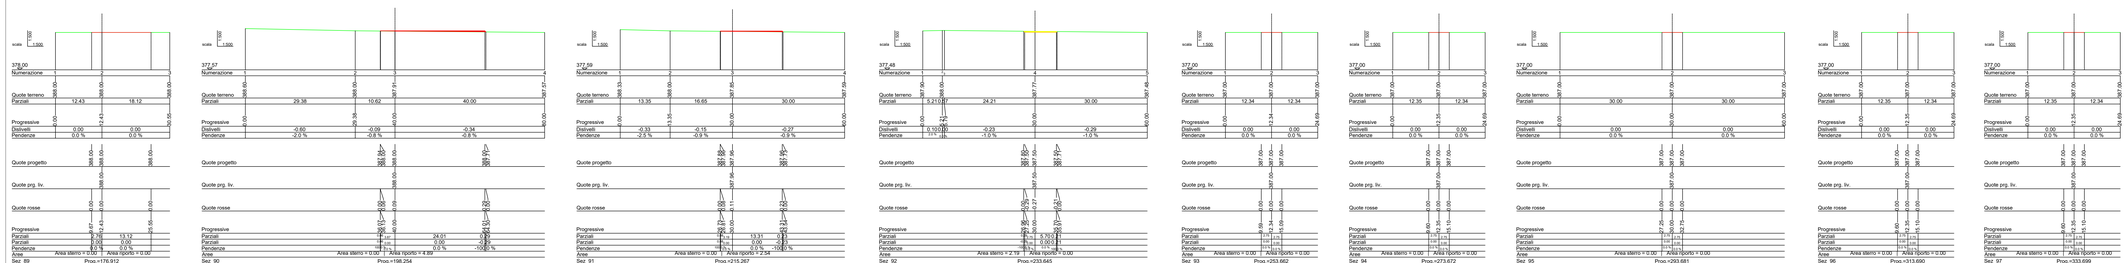

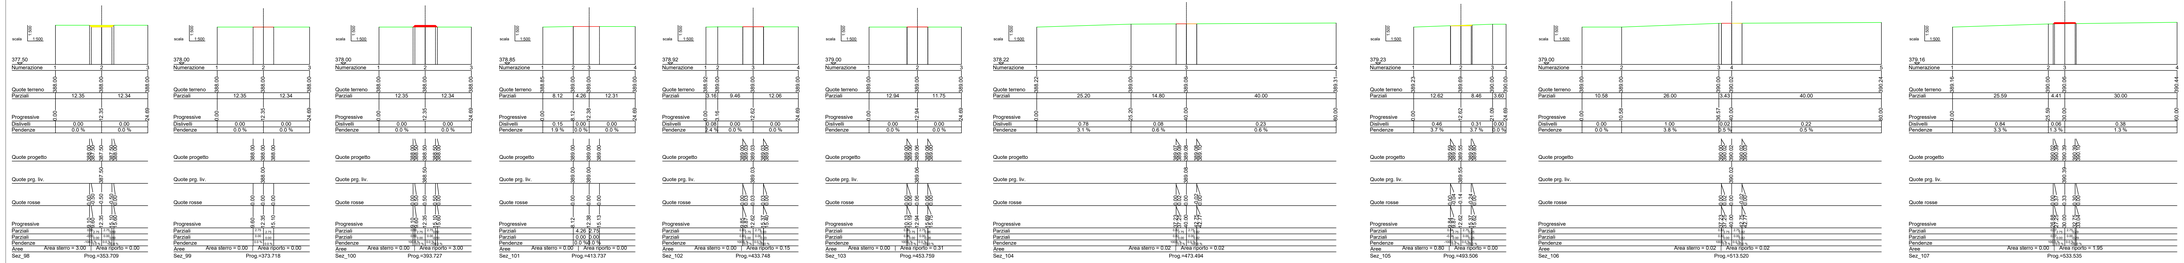

REGIONE BASILICATA | *Comune LATERZA* | *Comune MATERA* | *Comune CASTELLANETA* | *Provincia MATERA*

PROGETTO DEFINITIVO PER LA REALIZZAZIONE DI UN IMPIANTO EOLICO DENOMINATO "MATERA" COSTITUITO DA 14 AEROGENERATORI CON POTENZA COMPLESSIVA DI 89,4 MW E RELATIVE OPERE DI CONNESSIONE ALLA R.T.N.

Sezioni Trasversali correnti - MAT4

ELABORATO

A.16.a.13.4.1

PROPONENTE:

Firmato digitalmente da:
Filippo Gagliano
Data: 20/02/2024 18:12:15

SANTERAMO WIND S.R.L.
Contrada Cacaperritina snc
74014 Laterza (TA)
pec: santeramowind@pec.it

cod. id.: E-MASAN

CONSULENTI:

Dott.ssa Elisabetta Nanni

Dott. Ing. Rocco CARONE

Dott. Biol. Fau. Lorenzo GAUDIANO

Dott. Geol. Michele VALERIO

PROGETTISTI:

ATECH SOCIETÀ DI INGEGNERIA
Via Caduti di Nassiriya 55
70124 Bari (BA)
e-mail: atech@dbeco.it
pec: atech@ingpec.eu

PM Innovative Engineering
STUDIO PM SRL
Via dell'Artigianato 27 75100 Matera (MT)
e-mail: paolo.monteforesep@pm-studio.it
pec: studiopm@ingpec.eu

DIRETTORE TECNICO
Dott. Ing. Donato TRICARICO
Ordine Ingegneri di Bari n. 4985

Dott. Ing. Paolo MONTEFORESE
Ordine Ingegneri di Matera n. 379

Dott. Ing. Gaetano ANTEZZA
Ordine Ingegneri di Bari n. 10743

0	Febbraio 2024	B.C.C	A.A.	O.T.	*Progetto definitivo*
EM./REV.	DATA	REDATTO	VERIFICATO	APPROVATO	DESCRIZIONE