



SCALA 1:2.000

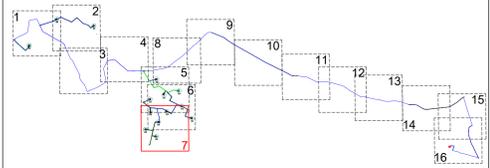

**LEGENDA**

-  Diritto di superficie
-  Occupazione temporanea
-  Occupazione aerea
-  Servitù di passaggio
-  Cavidotto MT
-  Servitù del cavidotto
-  Cabina di smistamento
-  Cavidotto MT

NOTA BENE  
 LE PLANIMETRIE CATASTALI (fonte Agenzia delle Entrate) NON SONO ALLINEATE CON LA CARTA TECNICA REGIONALE E CON L'ORTOFOTO.  
 IN FASE DI PROGETTAZIONE ESECUTIVA VERRANNO EFFETTUATI MAGGIORI APPROFONDIMENTI PRIMA DELL'APPOSIZIONE DEL VINCOLO DI ESPROPRIO

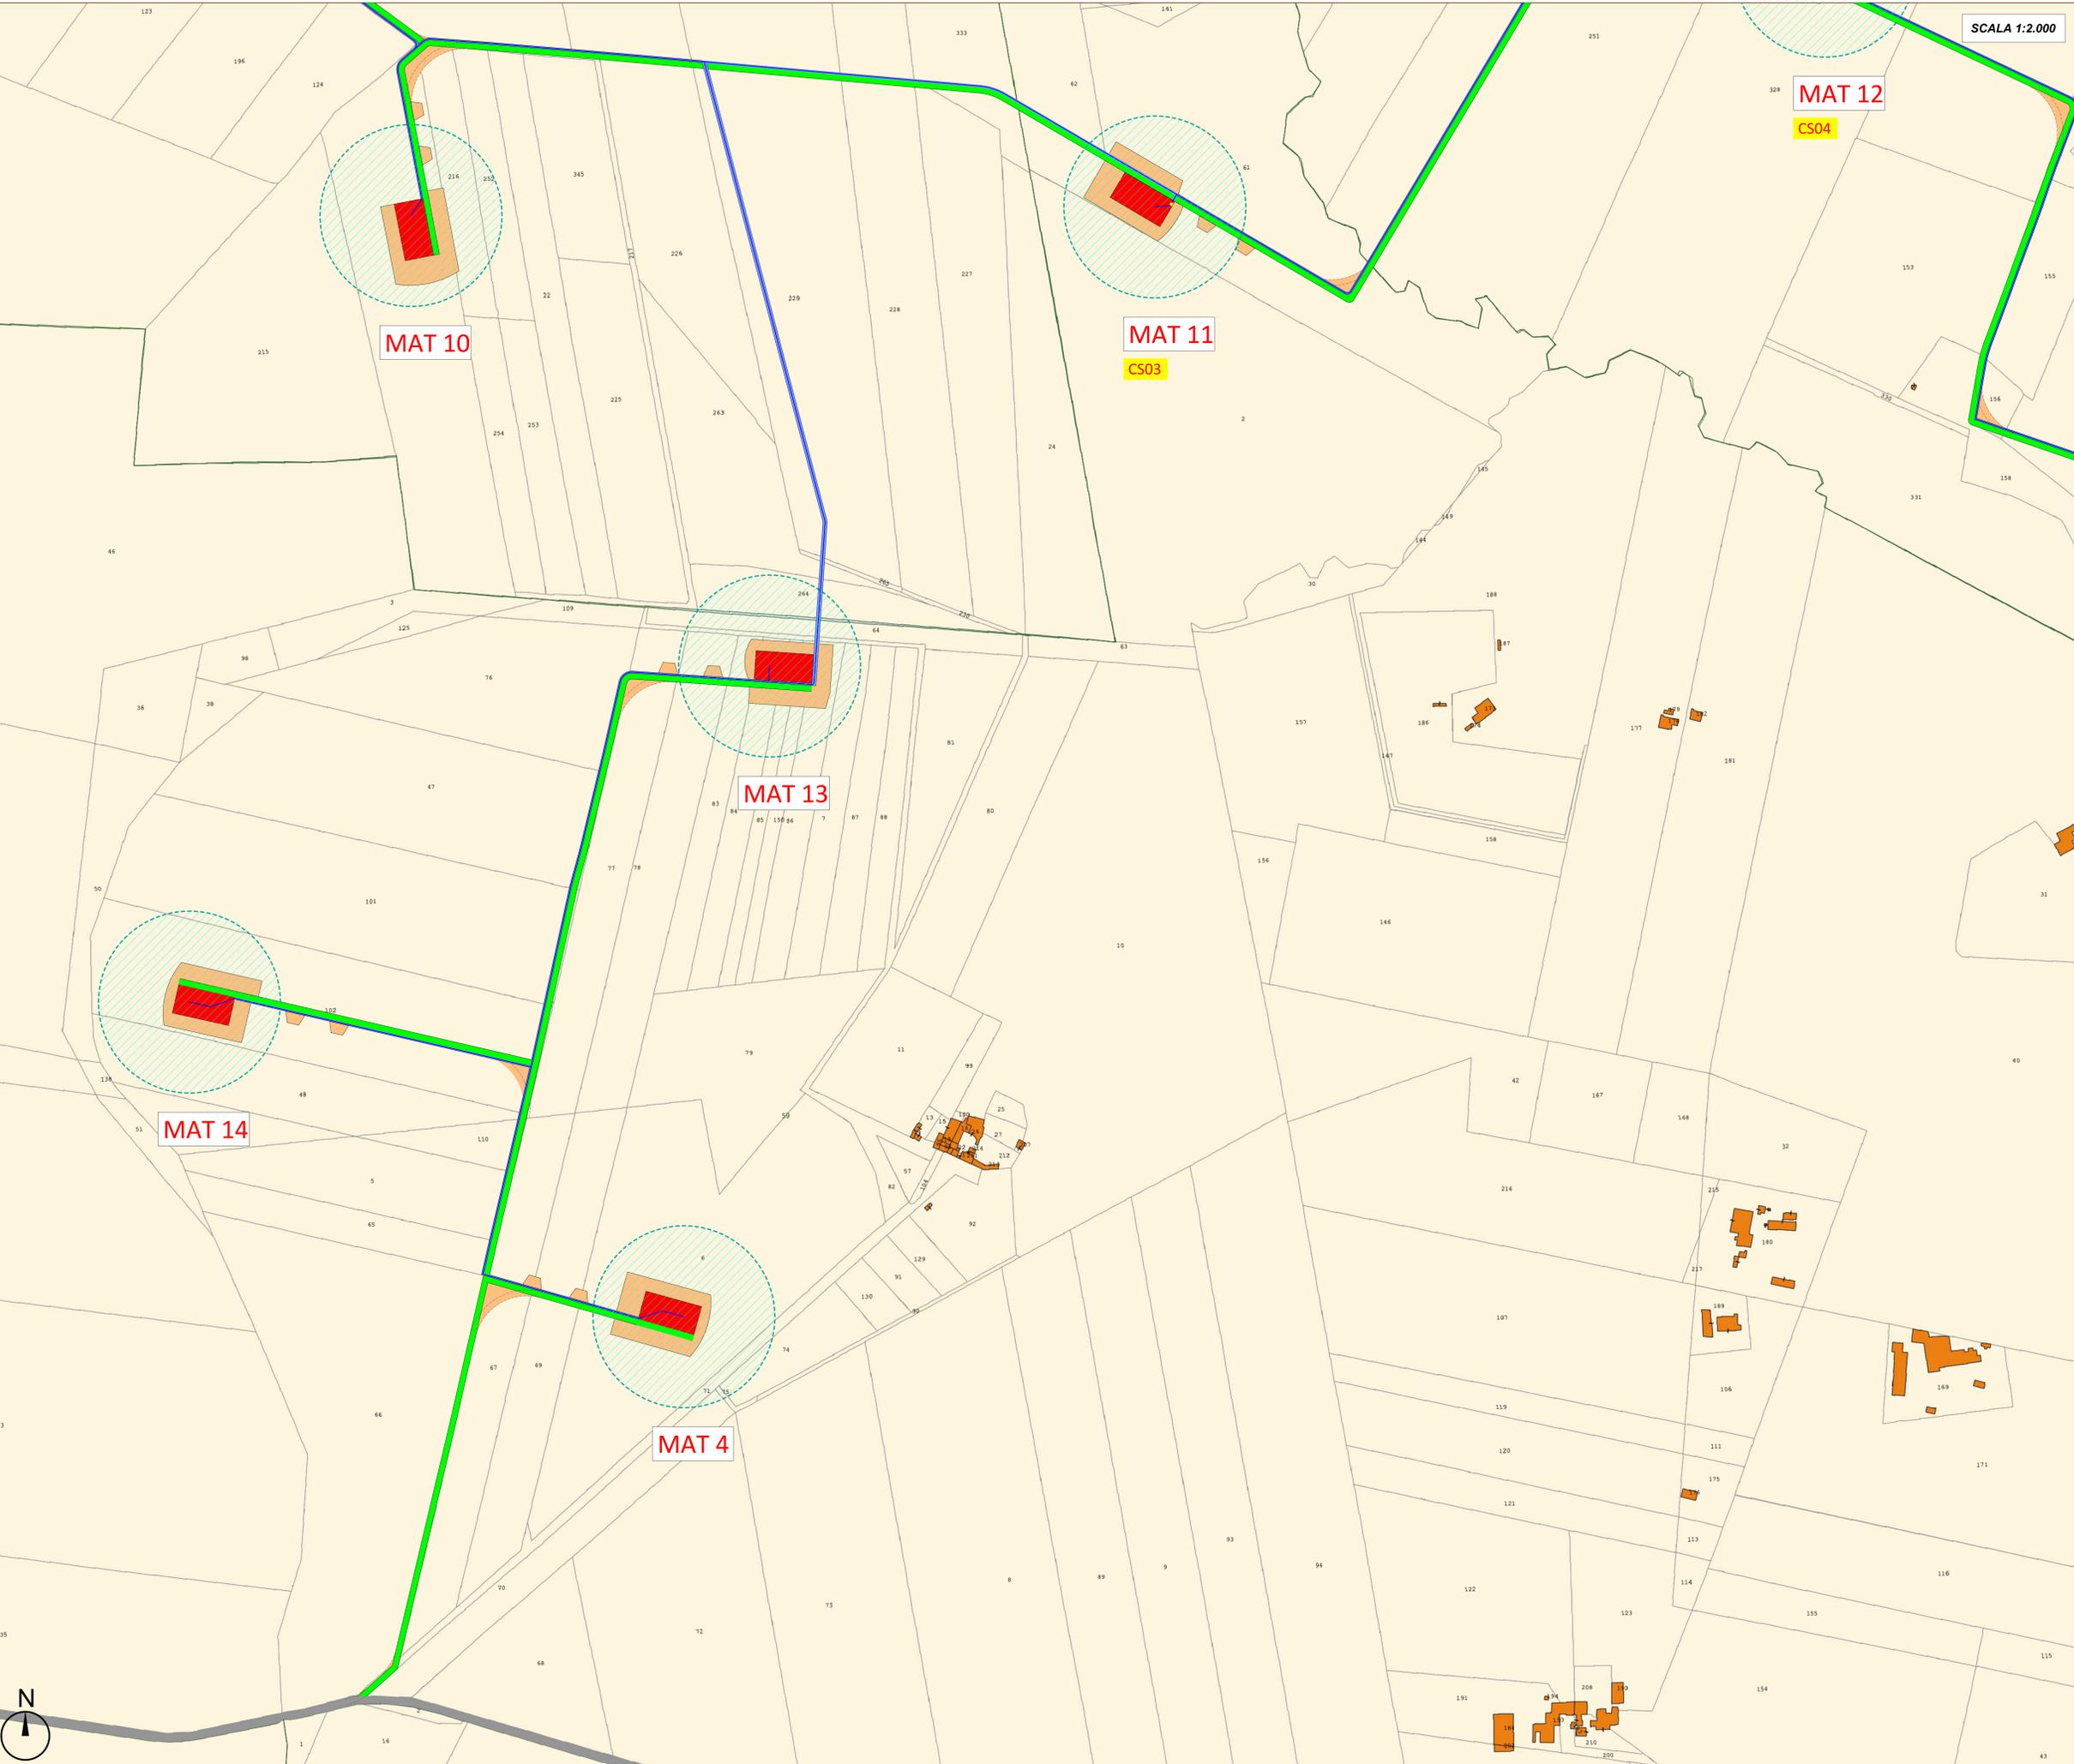

**PROGETTO DEFINITIVO PER LA REALIZZAZIONE DI UN IMPIANTO EOLICO DENOMINATO "MATERA" COSTITUITO DA 14 AEROGENERATORI CON POTENZA COMPLESSIVA DI 89,4 MW E RELATIVE OPERE DI CONNESSIONE ALLA R.T.N.**

Piano particolare di esproprio grafico- Quadrante 7 ELABORATO A.16.a.14.7

<p><b>PROPRONTE:</b></p> <p><b>SANTERAMO WIND S.R.L.</b>        Contrada Cacapentina snc        74014 Laterza (TA)        pec: santeramowind@pec.it</p> <p>cod. id.: E-MASAN</p> <p><b>CONSULENTI:</b></p> <p>Dott.ssa Elisabetta Nanni        Dott. Ing. Rocco CARONE        Dott. Biol. Fau. Lorenzo GAUDIANO        Dott. Geol. Michele VALERIO</p>	<p><b>PROGETTISTI:</b></p> <p><b>ATECH</b>         SOCIETA' DI INGEGNERIA        Innovative Engineering</p> <p>Via Castel di Nassirya 55        70124 Bari (BA)        e-mail: atech@atech.it        pec: atech@ingem.it</p> <p><b>DIRETTORE TECNICO</b>        Dott. Ing. Grazia SCARICCO        Ordine Ingegneri di Bari n. 4985        Sez. A - 4085</p> <p><b>CONFERMATO</b>        Dott. Ing. Paolo MONTENESE        Ordine Ingegneri di Bari n. 10743        Sez. A - 10743</p>
--	--

EM/REV.	DATA	REDATTO	VERIFICATO	APPROVATO	DESCRIZIONE
0	Febbraio 2024	B.C.C.	A.A.	G.T.	Progetto definitivo

