



SCALA 1:5.000

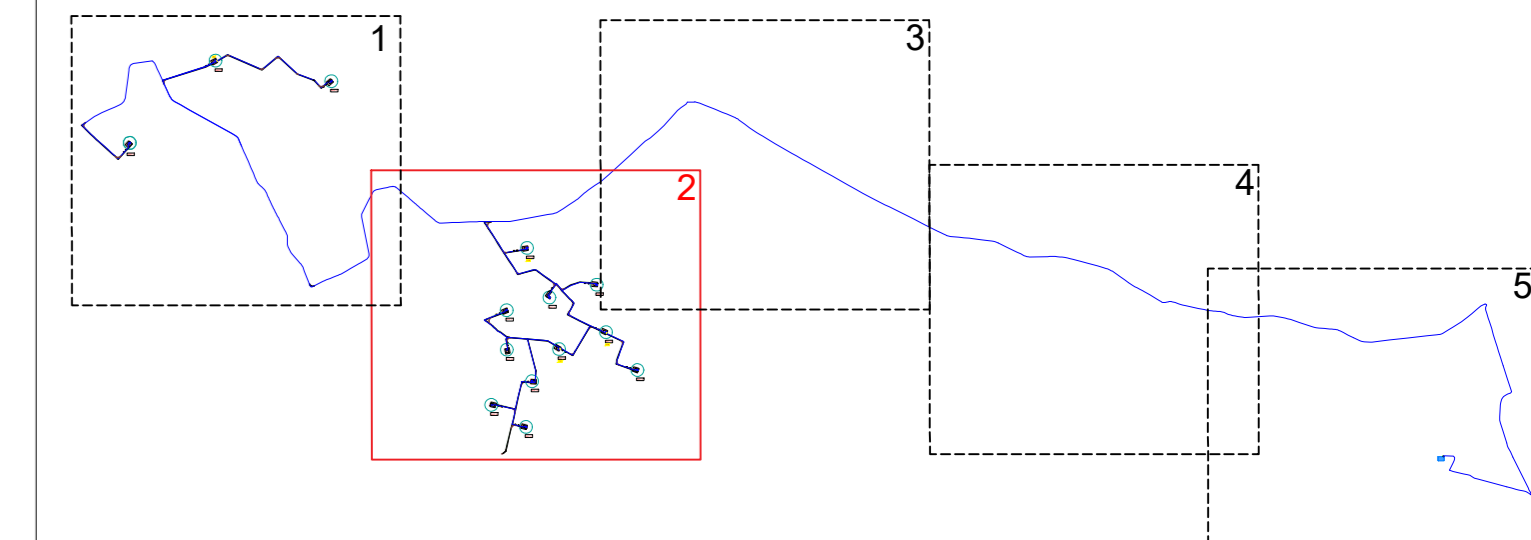

LEGGENDA

- Pianto di fondazione
- Piazzola definitiva
- Occupazione temporanea
- Ingombro rotore
- Viabilità di nuova realizzazione permanente
- Cavidotto MT interno
- Strade da ripristinare
- Stazione elettrica utente
- Cabina di smistamento
- Cavidotto AT

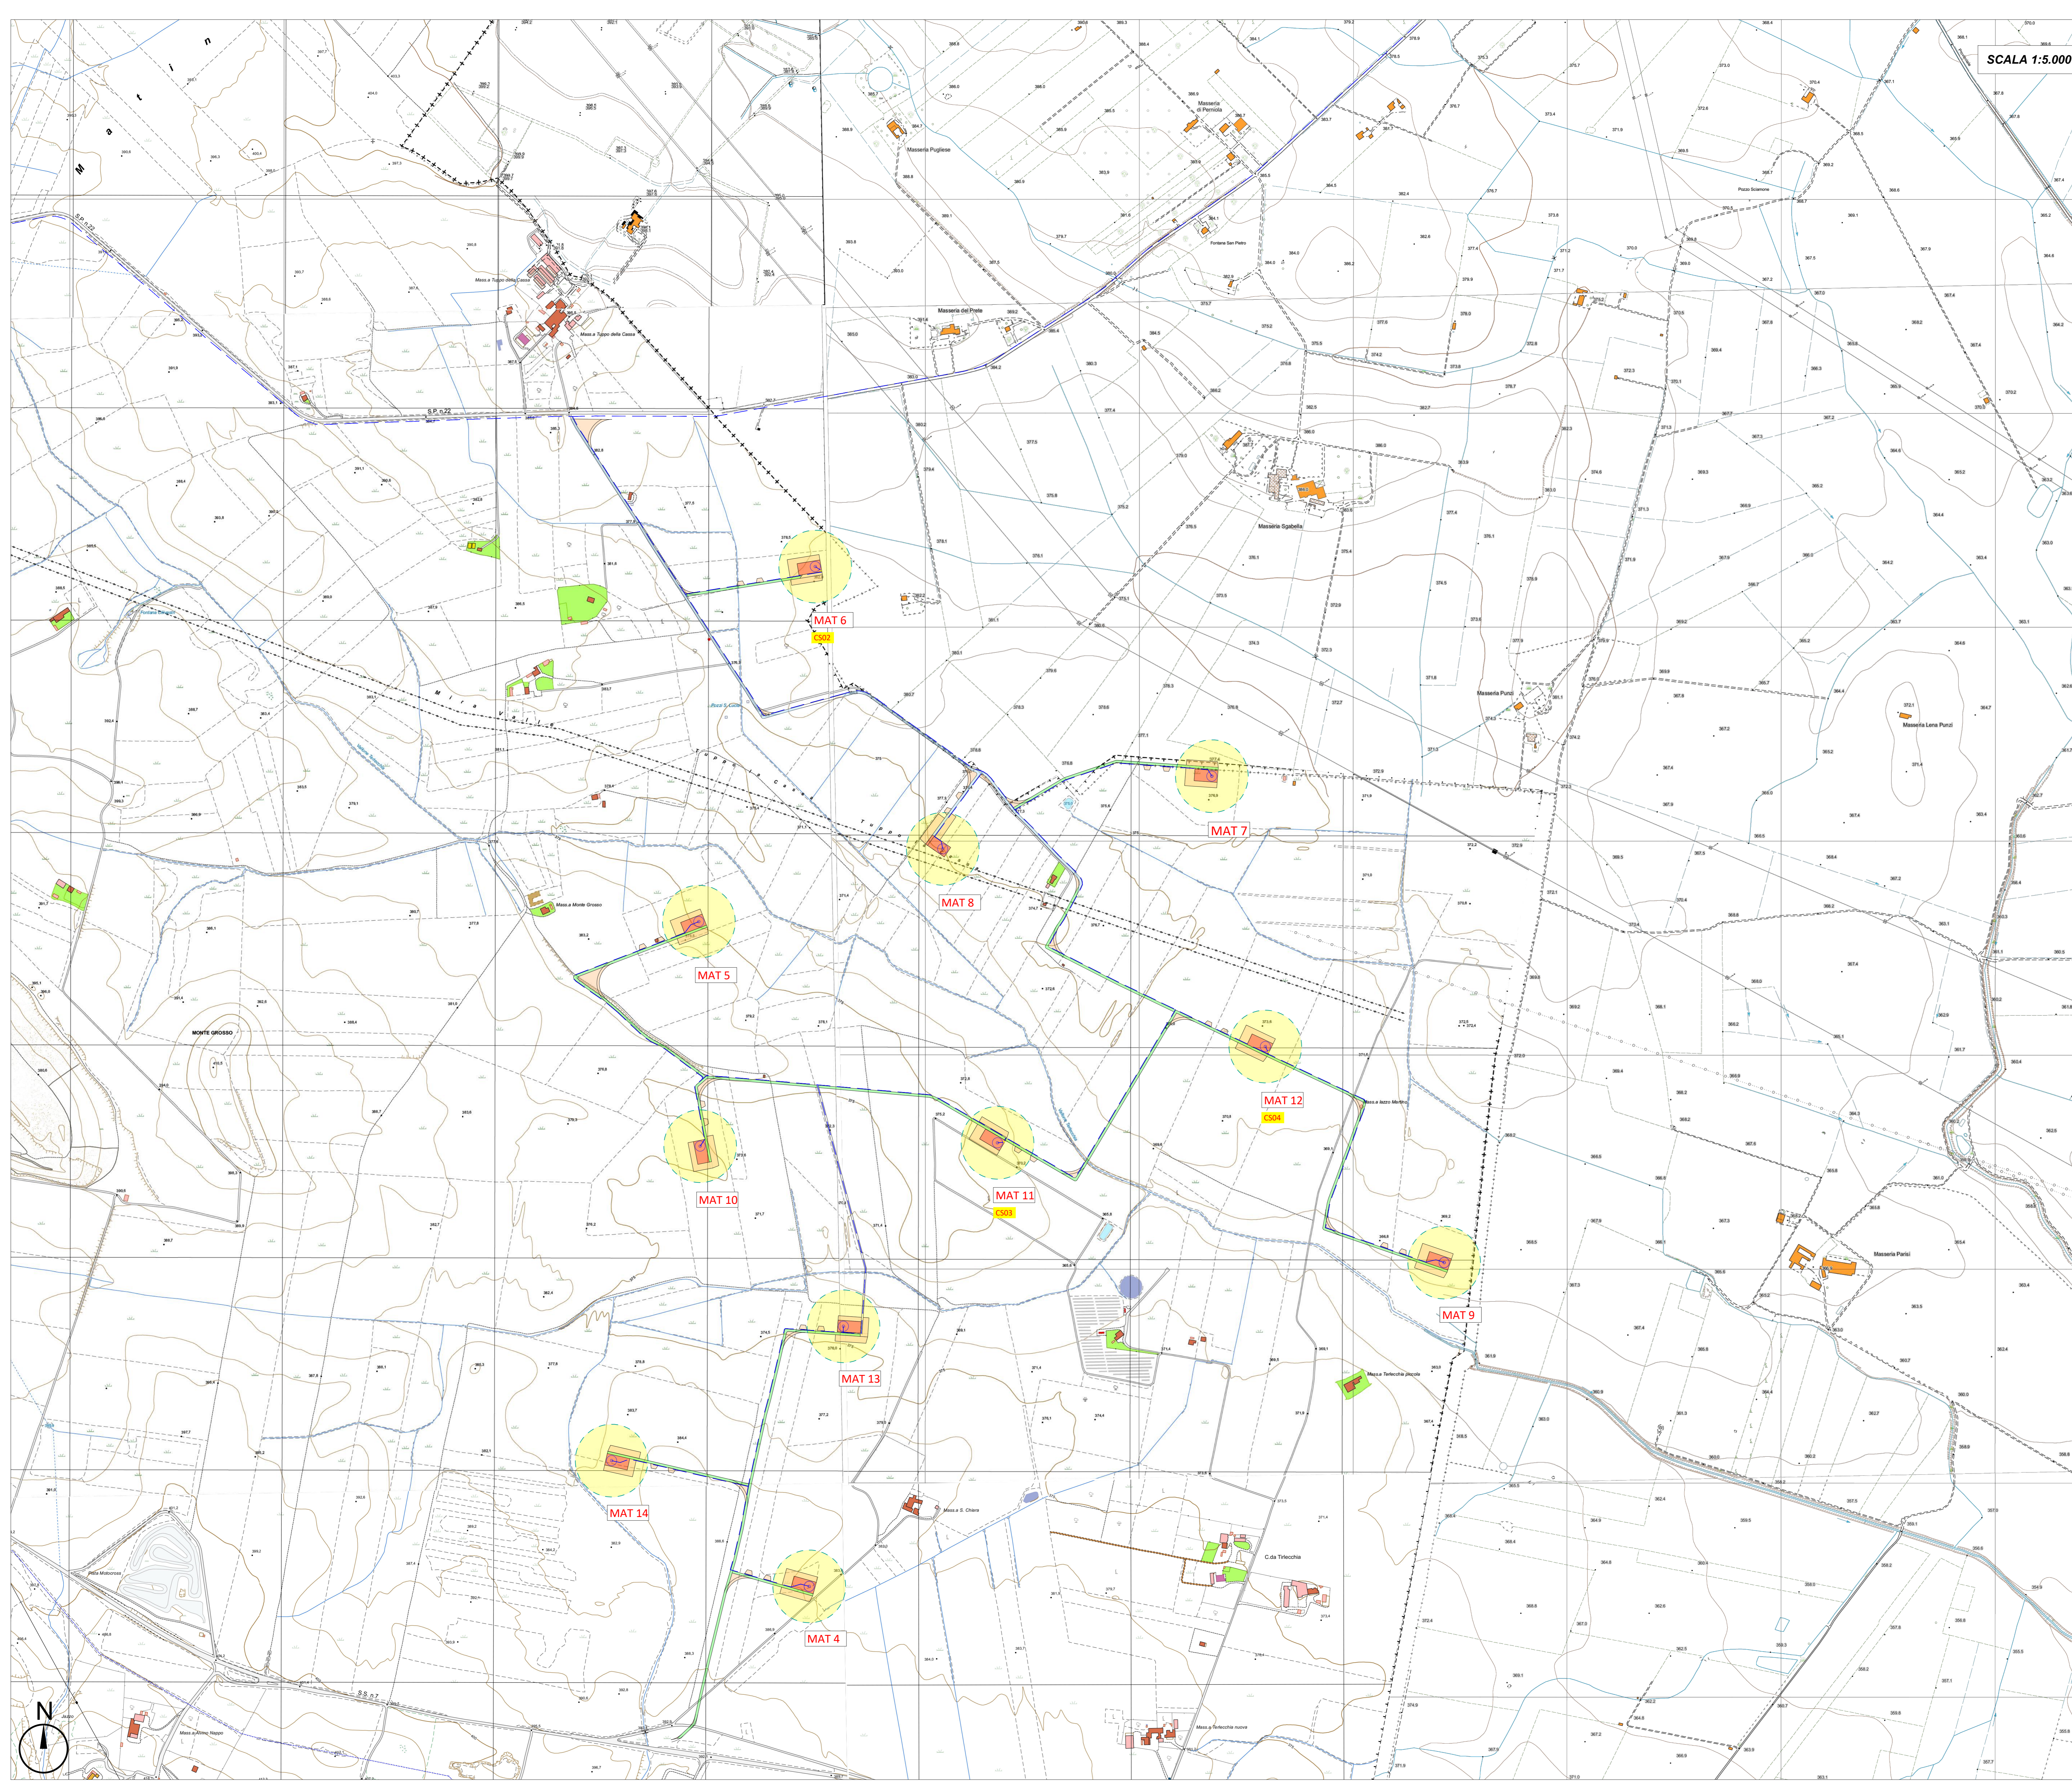

**PROGETTO DEFINITIVO PER LA REALIZZAZIONE DI UN IMPIANTO EOLICO DENOMINATO "MATERA" COSTITUITO DA 14 AEROGENERATORI CON POTENZA COMPLESSIVA DI 89,4 MW E RELATIVE OPERE DI CONNESSIONE ALLA R.T.N.**

Elaborato: **Corografia di inquadramento dell'area su CTR** A.16.a.3.b

**PROPRONTE:**  
**SANTERAMO WIND S.R.L.**  
 Contrada Cacapentina snc  
 74014 Laterza (TA)  
 pec: santeramowind@pec.it

**PROGETTISTI:**  
**ATECH pm**  
 SOCIETA' DI INGEGNERIA Innovative Engineering  
 Via Calabria Numero 55  
 70124 Bari (BA)  
 e-mail: atech@pm.it  
 pec: atech@pm.it

**CONSULENTI:**  
 Dott.ssa Elisabetta Nanni  
 Dott. Ing. Rocco CARONE  
 Dott. Biol. Fau. Lorenzo GAUDIANO  
 Dott. Geol. Michele VALERIO

**DIRETTORE TECNICO:**  
 Dott. Ing. Paolo MONTENEFSE  
 Ordine Ingegneri di Bari n. 4985  
 Via S. Maria A. 40185  
 70124 Bari (BA)  
 e-mail: paolo.montenefse@ordineingegneri.it  
 pec: montenefse@ordineingegneri.it

**PROVINCIA DI BARI**  
 Ufficio Provinciale di Bari n. 10743  
 Via S. Maria A. 40185  
 70124 Bari (BA)  
 e-mail: ufficioprovinciale@provincia.bari.it  
 pec: ufficioprovinciale@provincia.bari.it

EM.REV.	DATA	REDAITO	VERIFICATO	APPROVATO	DESCRIZIONE
0	Febbraio 2024	B.C.C.	A.A.	O.T.	Progetto definitivo