
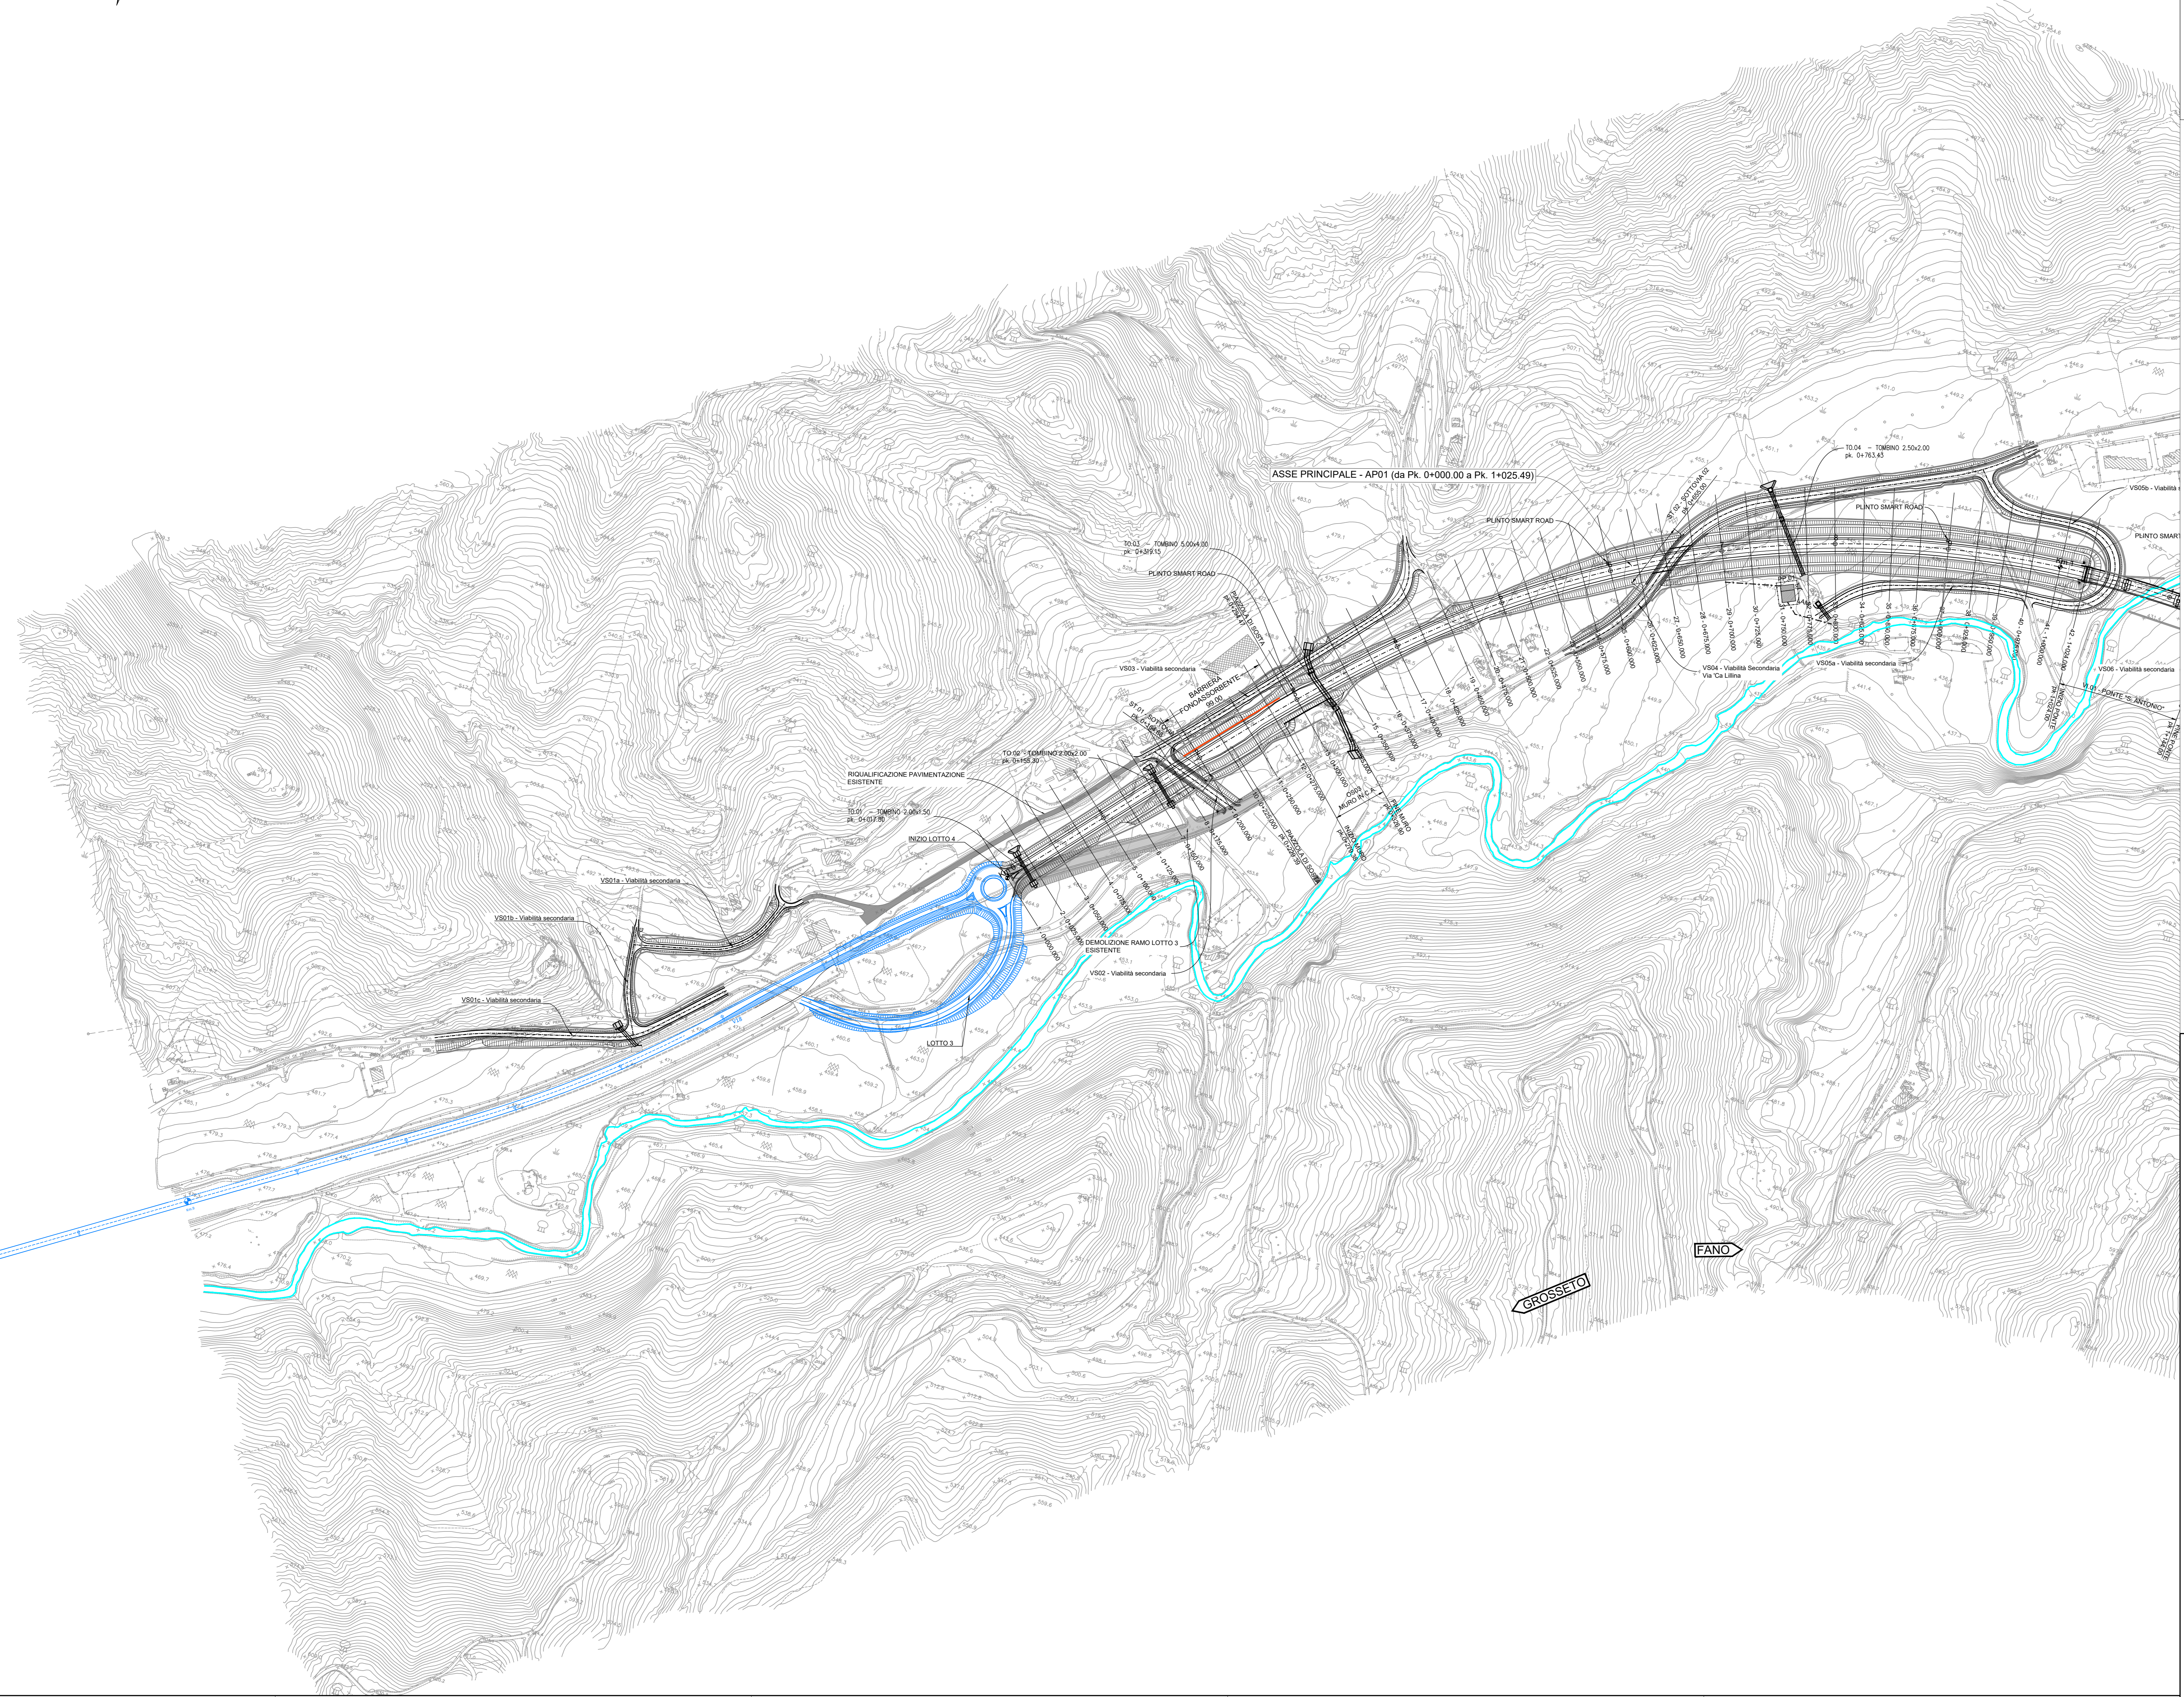


PROVINCIA: PESARO URBINO
 COMUNE: MERCATELLO SUL METAURO

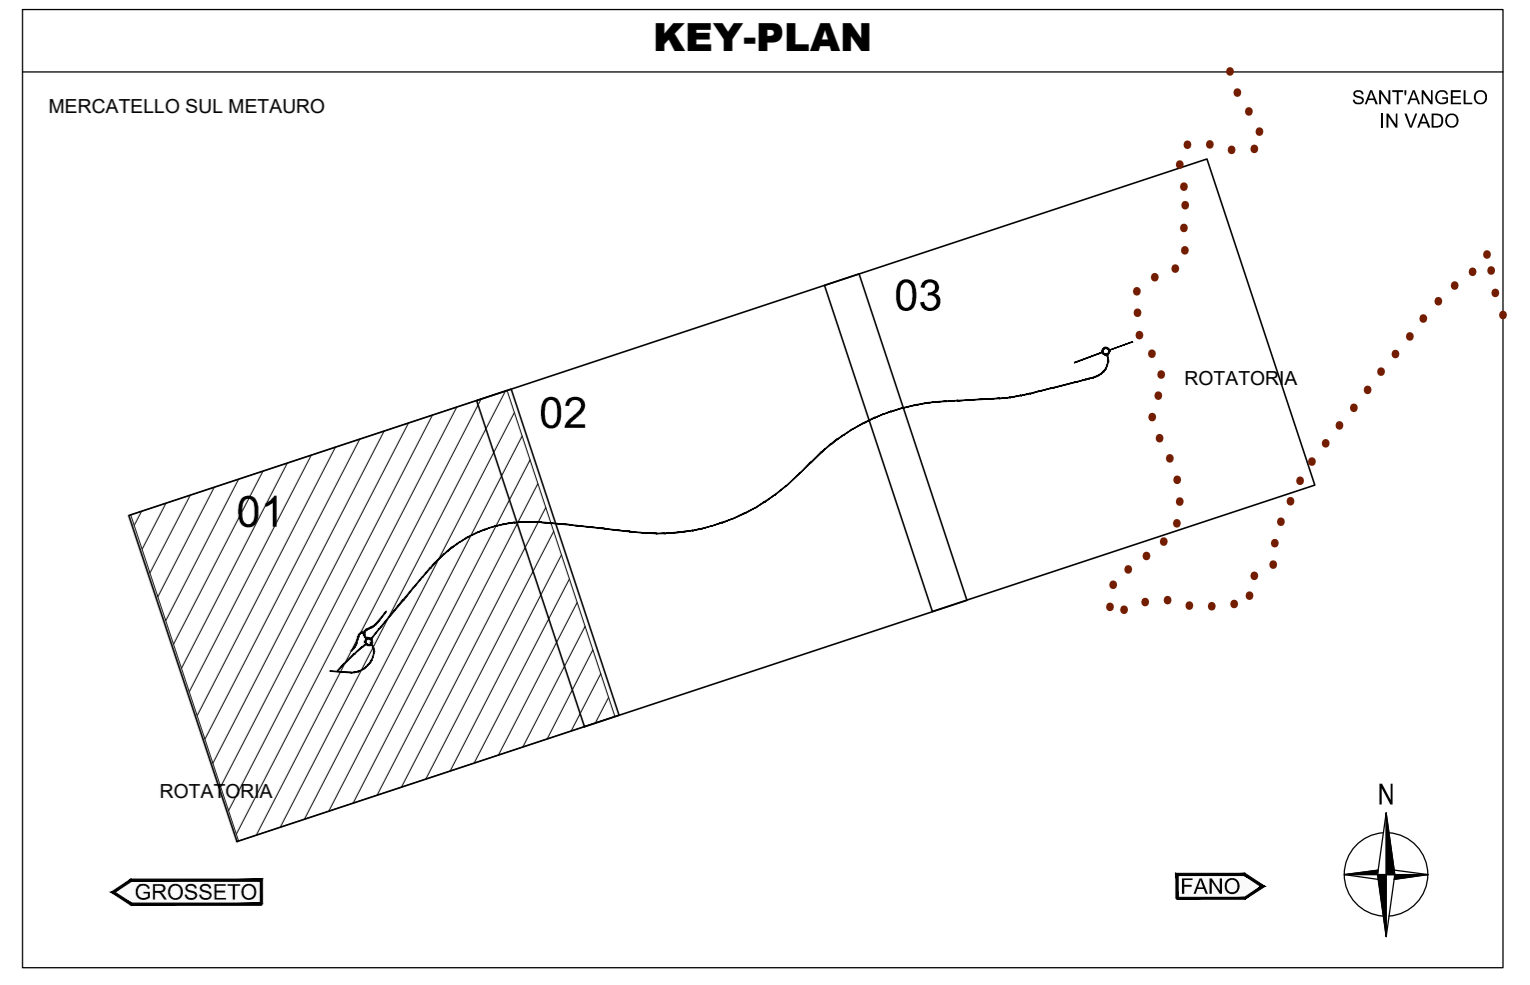

Sanas
 GRUPPO FS ITALIANE
 Direzione Progettazione e Realizzazione Lavori

E 78 GROSSETO - FANO
TRATTO SELCI - LAMA (E 45) - S.STEFANO DI GAIFA
 Adeguamento a 2 corsie del tratto Mercatello sul Metauro Ovest - Mercatello sul Metauro Est (Lotto 4°)

PROGETTO DEFINITIVO AN 245

ARIAS - DIREZIONE PROGETTAZIONE E REALIZZAZIONE LAVORI

COORDINATORE PER LA SICUREZZA IN FASE DI PROGETTAZIONE Ing. Giuseppe Resto Ordine Ingegneri Provincia di Roma n. 20629	1 PROGETTISTI SPECIALISTICI Ing. Ambrogio Signorilli Ordine Ingegneri Provincia di Roma n. A35111	PROGETTAZIONE ATI: (Mandatari) GPI INGEGNERIA GESTIONE PROGETTI INGEGNERIA s.r.l.
IL GEOLOGO Dott. Geol. Salvatore Marino Ordine dei geologi della Regione Lazio n. 1069	Ing. Moreno Panfilii Ordine Ingegneri Provincia di Perugia n. A2657	(Mandante) cooprogetti engeko
VISTO IL RESP. DEL PROCEDIMENTO Ing. Vincenzo Galone	Ing. David Crenco Ordine Ingegneri Provincia di Frosinone n. A1762	(Mandante) AIM
VISTO IL RESP. DEL PROGETTO Arch. Panfil. Marco Calzosa	Ing. Giuseppe Resto Ordine Ingegneri Provincia di Roma n. 20629	IL PROGETTISTA È RESPONSABILE DELL'INTEGRAZIONE DELLE PREVISIONI SPECIALISTICHE (DPR/207/20 ART. 15 COMMA 2) Dott. Ing. GIORGIO GUIDUCCI Ordine Ingegneri Provincia di Roma n. 14035

PROGETTO STRADALE
ASSE PRINCIPALE

Pianimetria di progetto - Tav. 1 di 3

CODICE PROGETTO	LIV. PROG.	ANNO	NOME FILE	REVISIONE	SCALA
DTAN245	D	22	TOOPS00TRAPP01C	C	1:2.000
D			CODICE ELAB. TOOPS00TRAPP01		
C			Integrazione per richiesta MASE U.0003360 del 12.03.2024	Marzo '24	Guidobaldi Resto Guiducci
B			Revisione o seguito istruttoria U.0030221 del 16.01.2023	Febbraio '23	Guidobaldi Resto Guiducci
A			Emisione	Ottobre '22	Guidobaldi Resto Guiducci
REV.	DESCRIZIONE	DATA	REDATTO	VERIFICATO	APPROVATO