











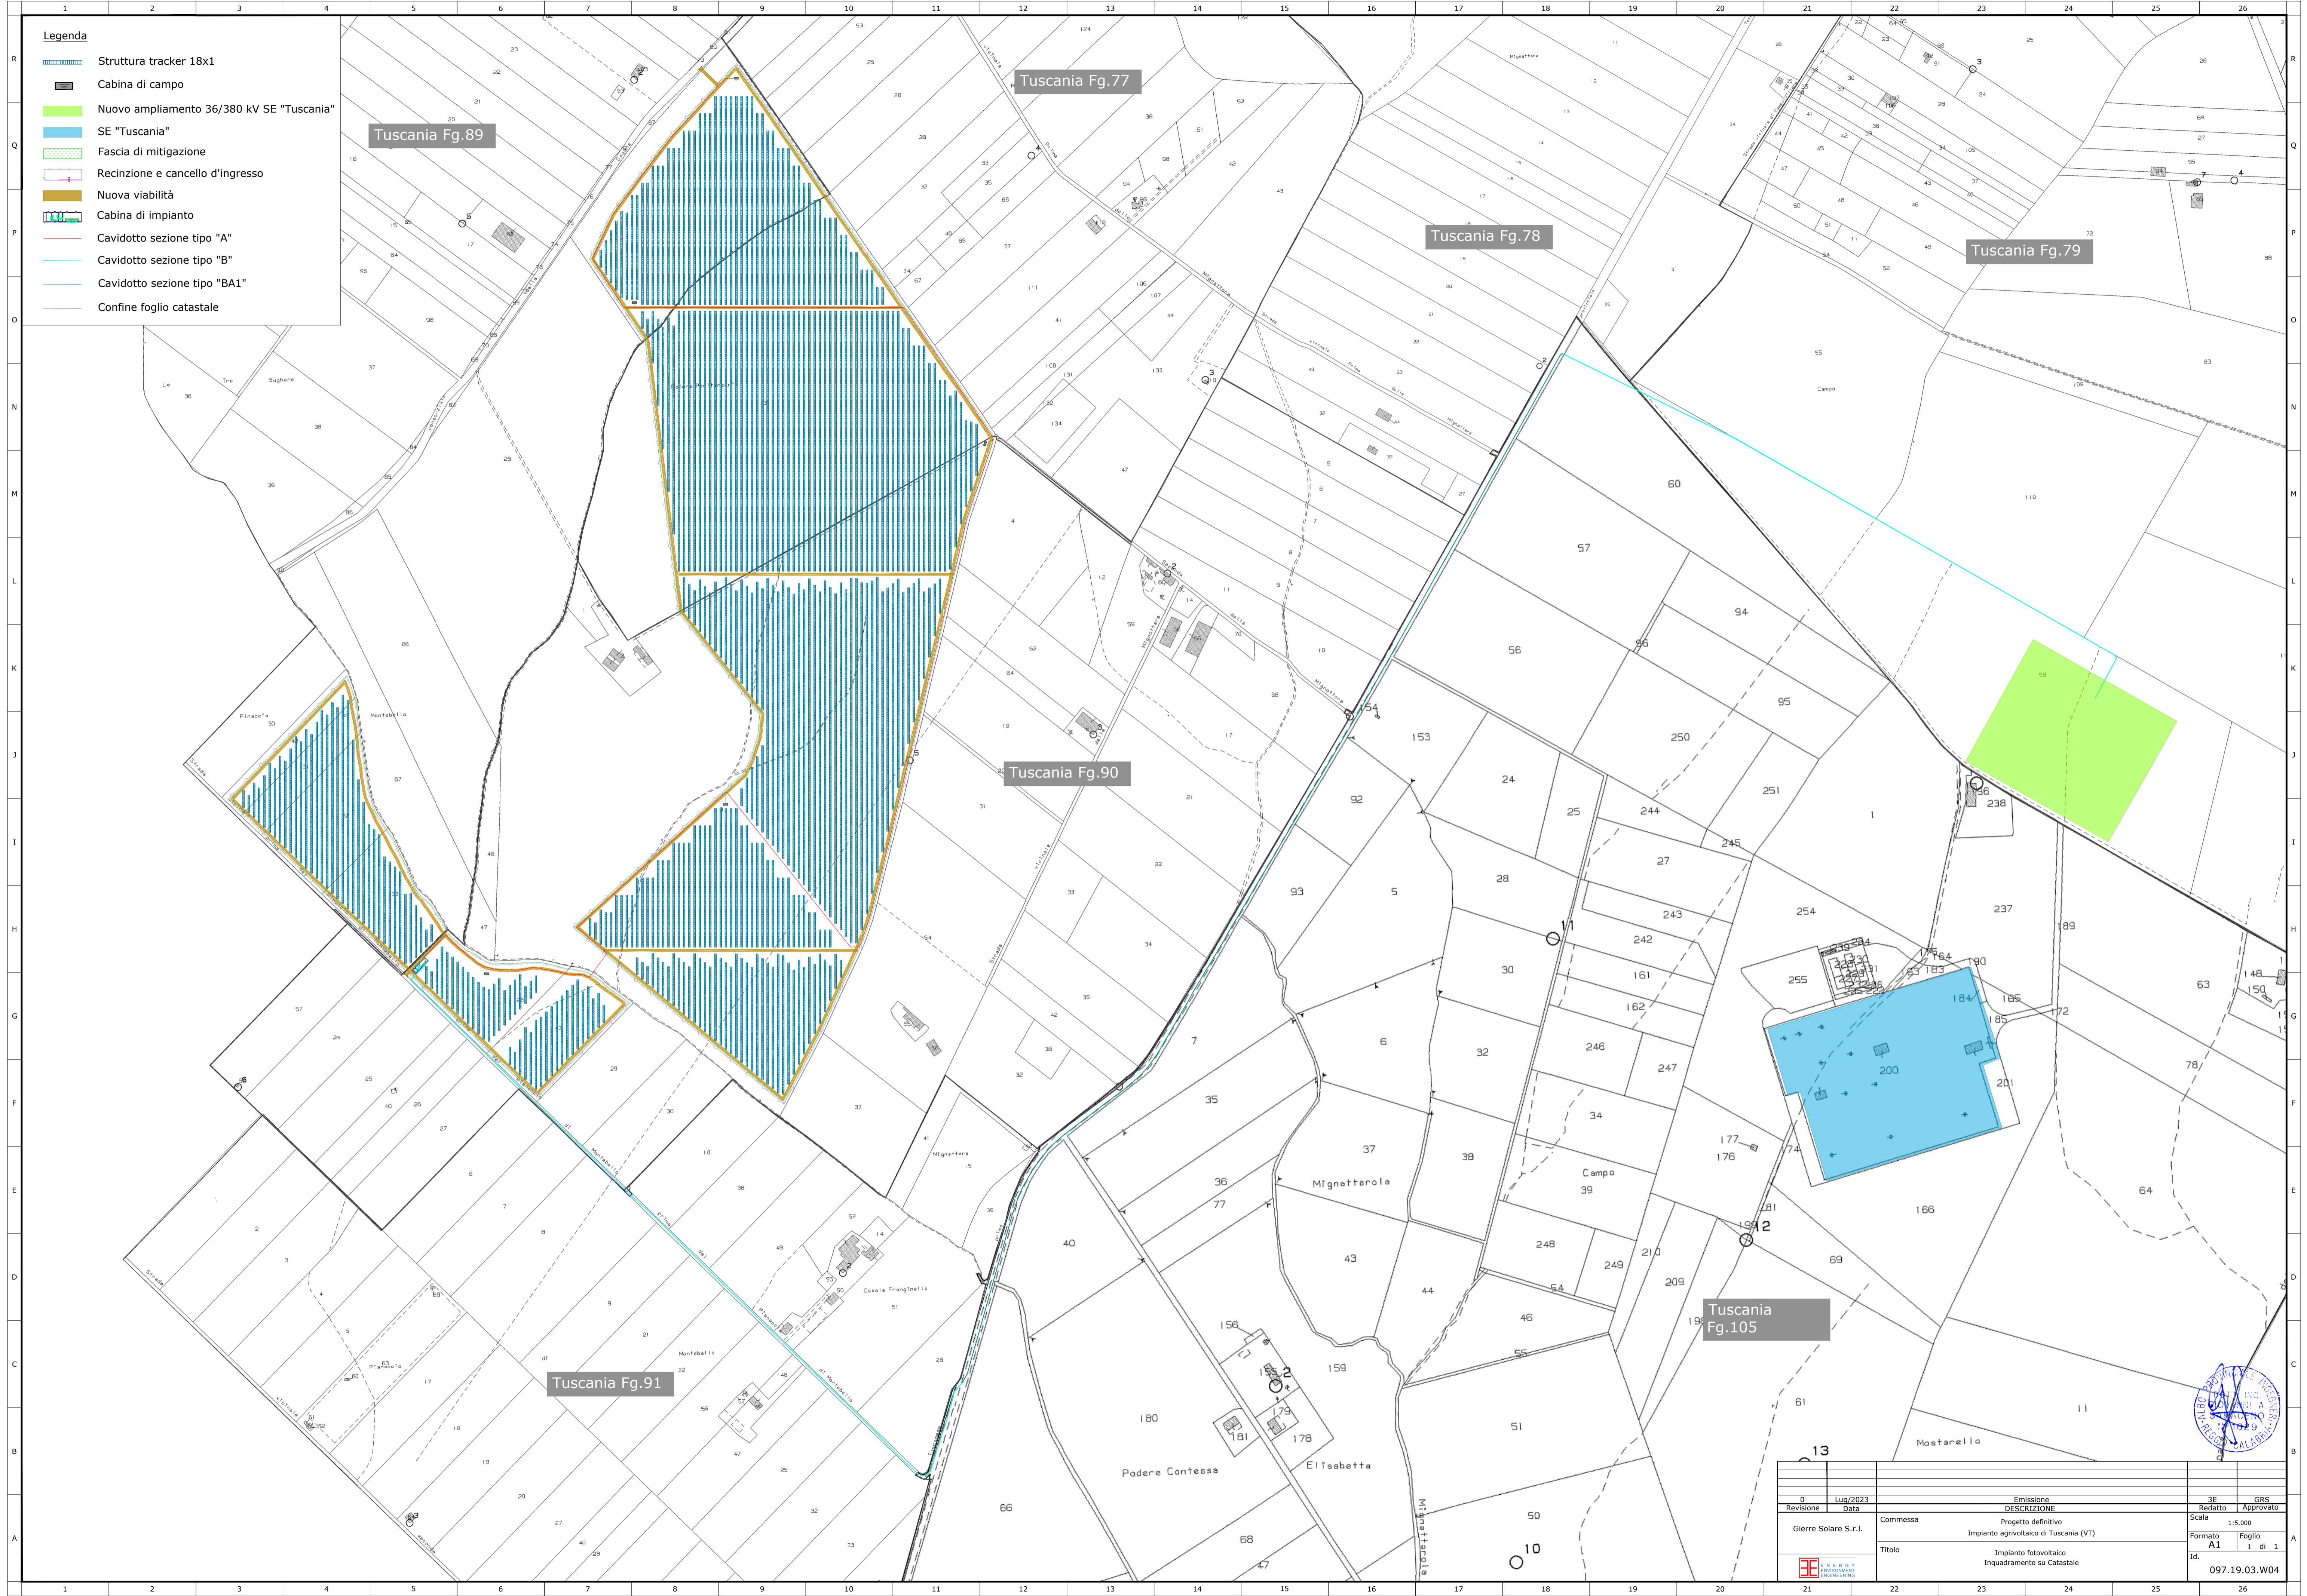


- Legenda**
-  Struttura tracker 18x1
 -  Cabina di campo
 -  Nuovo ampliamento 36/380 kV SE "Tuscania"
 -  SE "Tuscania"
 -  Fascia di mitigazione
 -  Recinzione e cancello d'ingresso
 -  Nuova viabilità
 -  Cabina di impianto
 -  Cavidotto sezione tipo "A"
 -  Cavidotto sezione tipo "B"
 -  Cavidotto sezione tipo "BA1"
 -  Confine foglio catastale



0	Lug/2023	Emissione	3E	GRS
Revisione	Data	DESCRIZIONE	Redatto	Approvato
Gierre Solare S.r.l.		Progetto definitivo	Scala	1:5.000
		Commissa	Formato	Foglio
			A1	1 di 1
		Titolo	Id.	097.19.03.W04