



Inquadramento area di progetto su WMS della cartografia catastale - Area di progetto

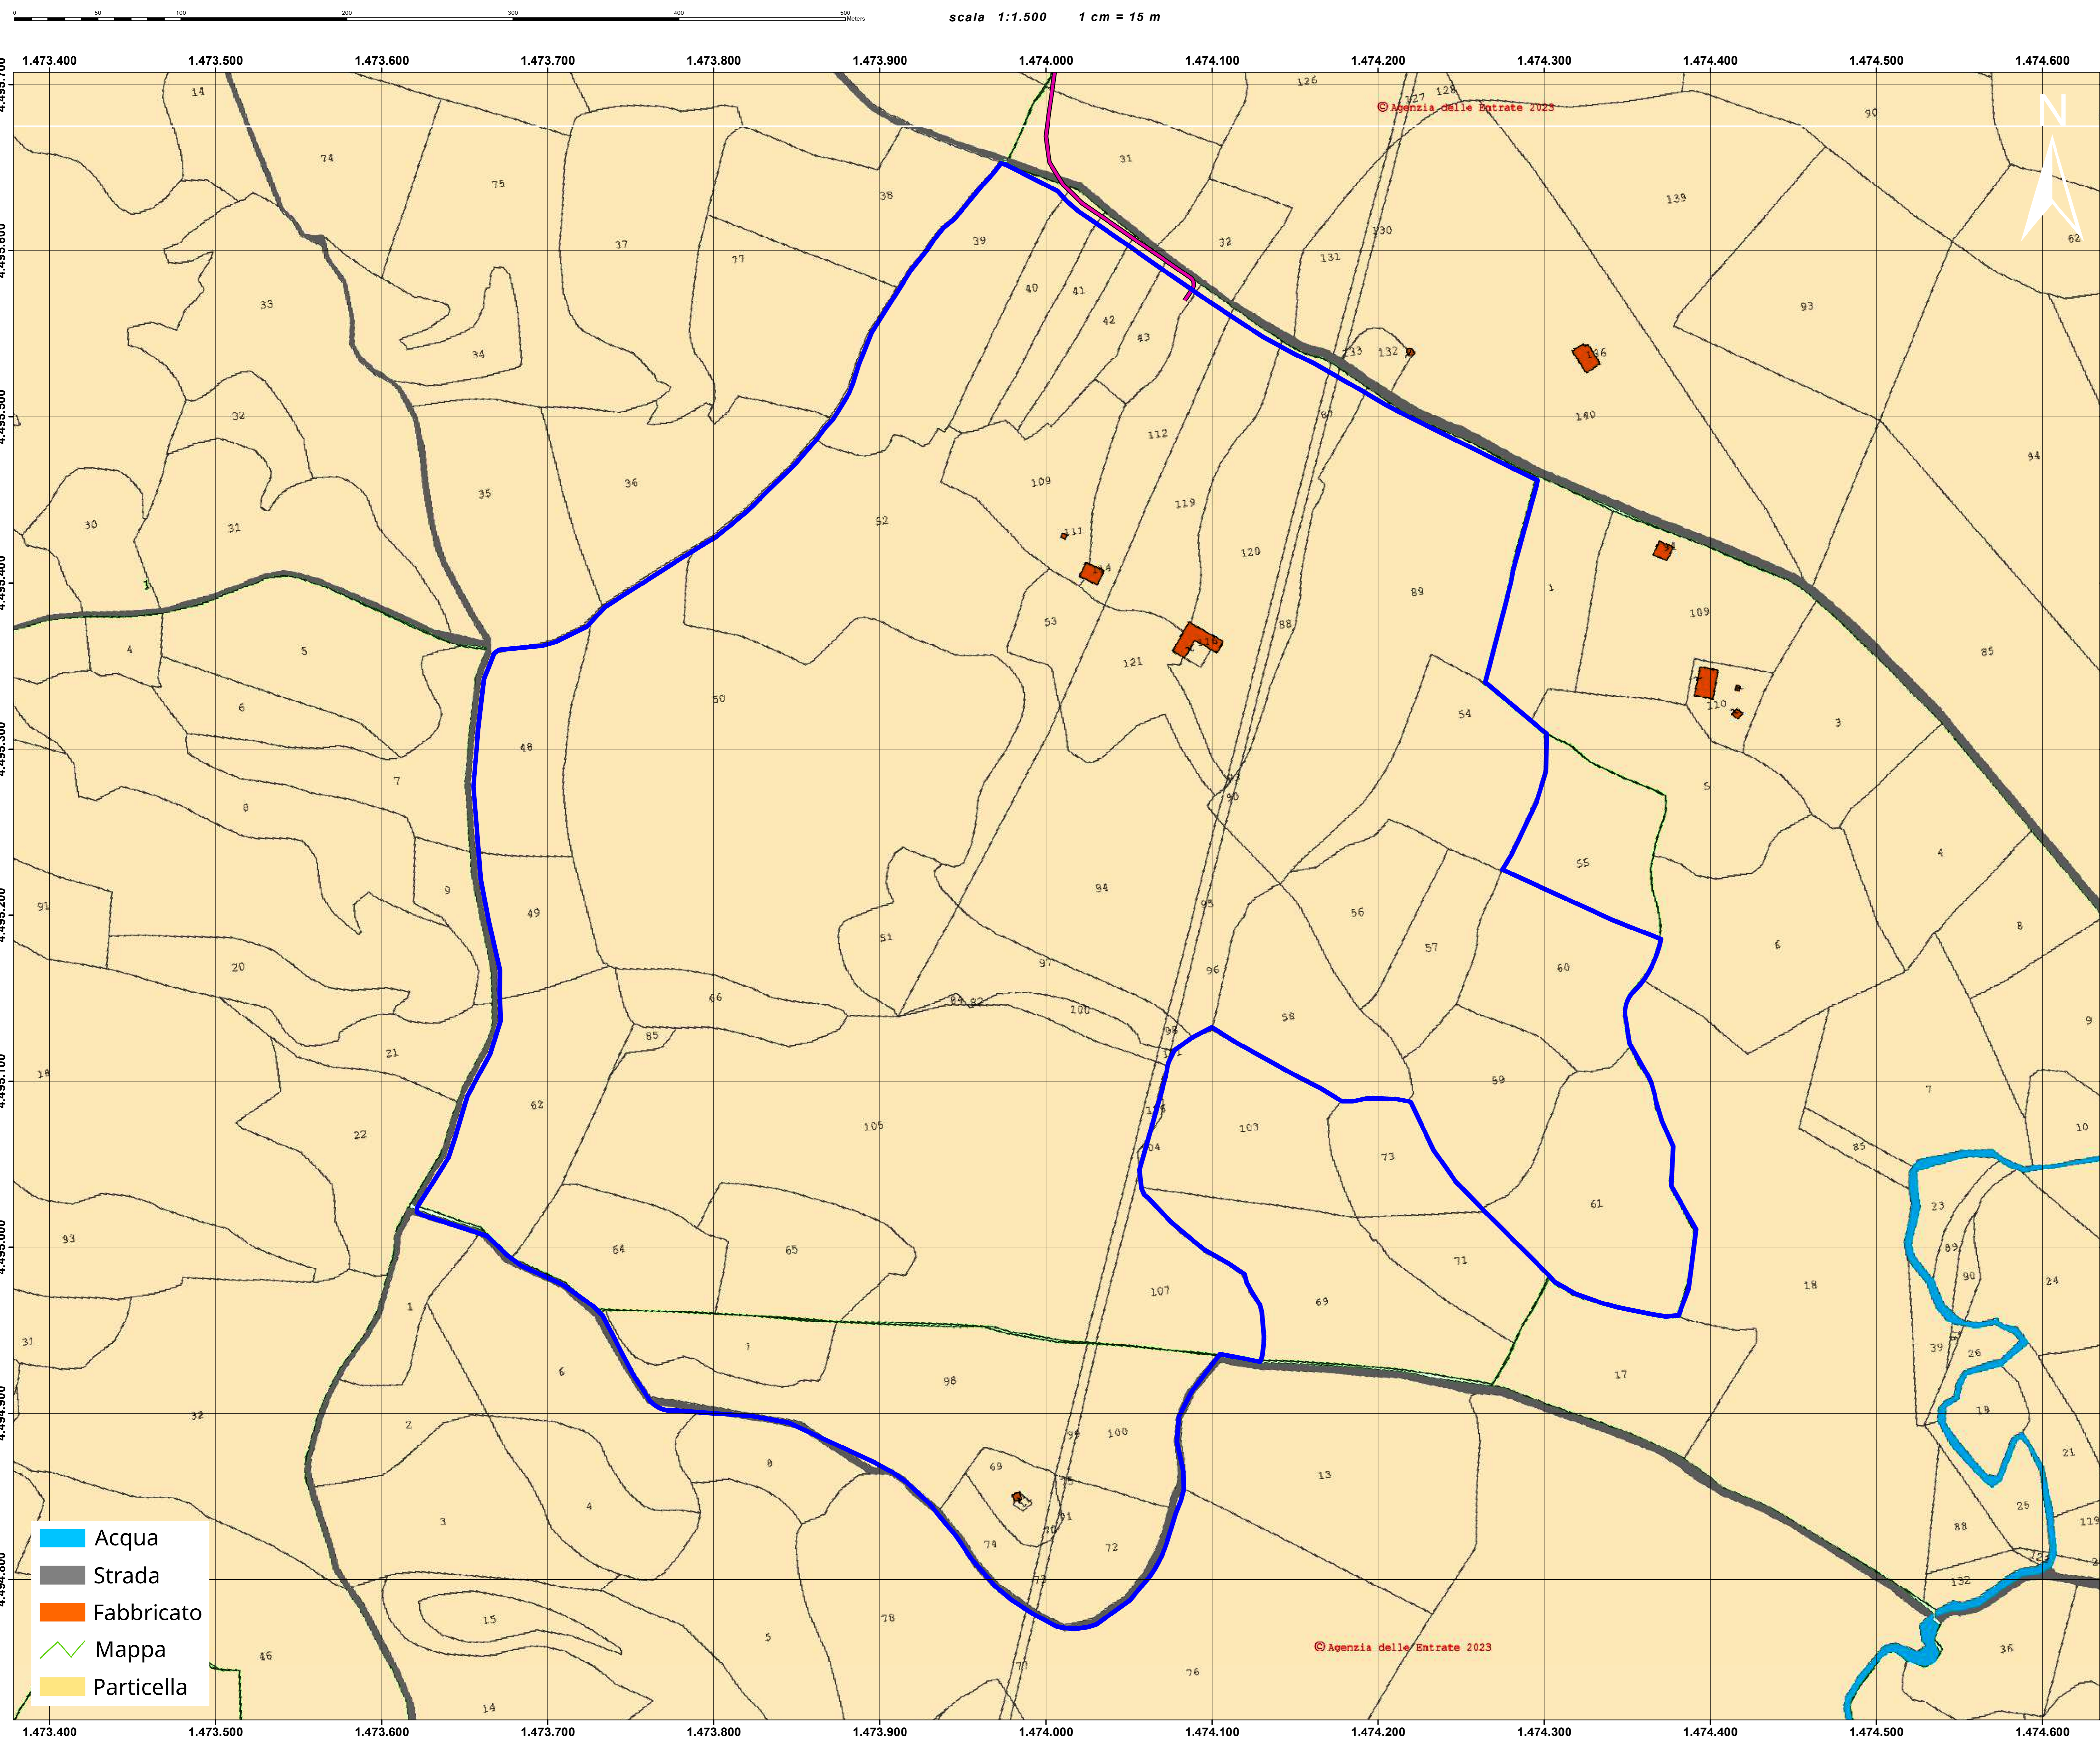

- Acqua
- Strada
- Fabbricato
- Mappa
- Particella

Fogli catastali

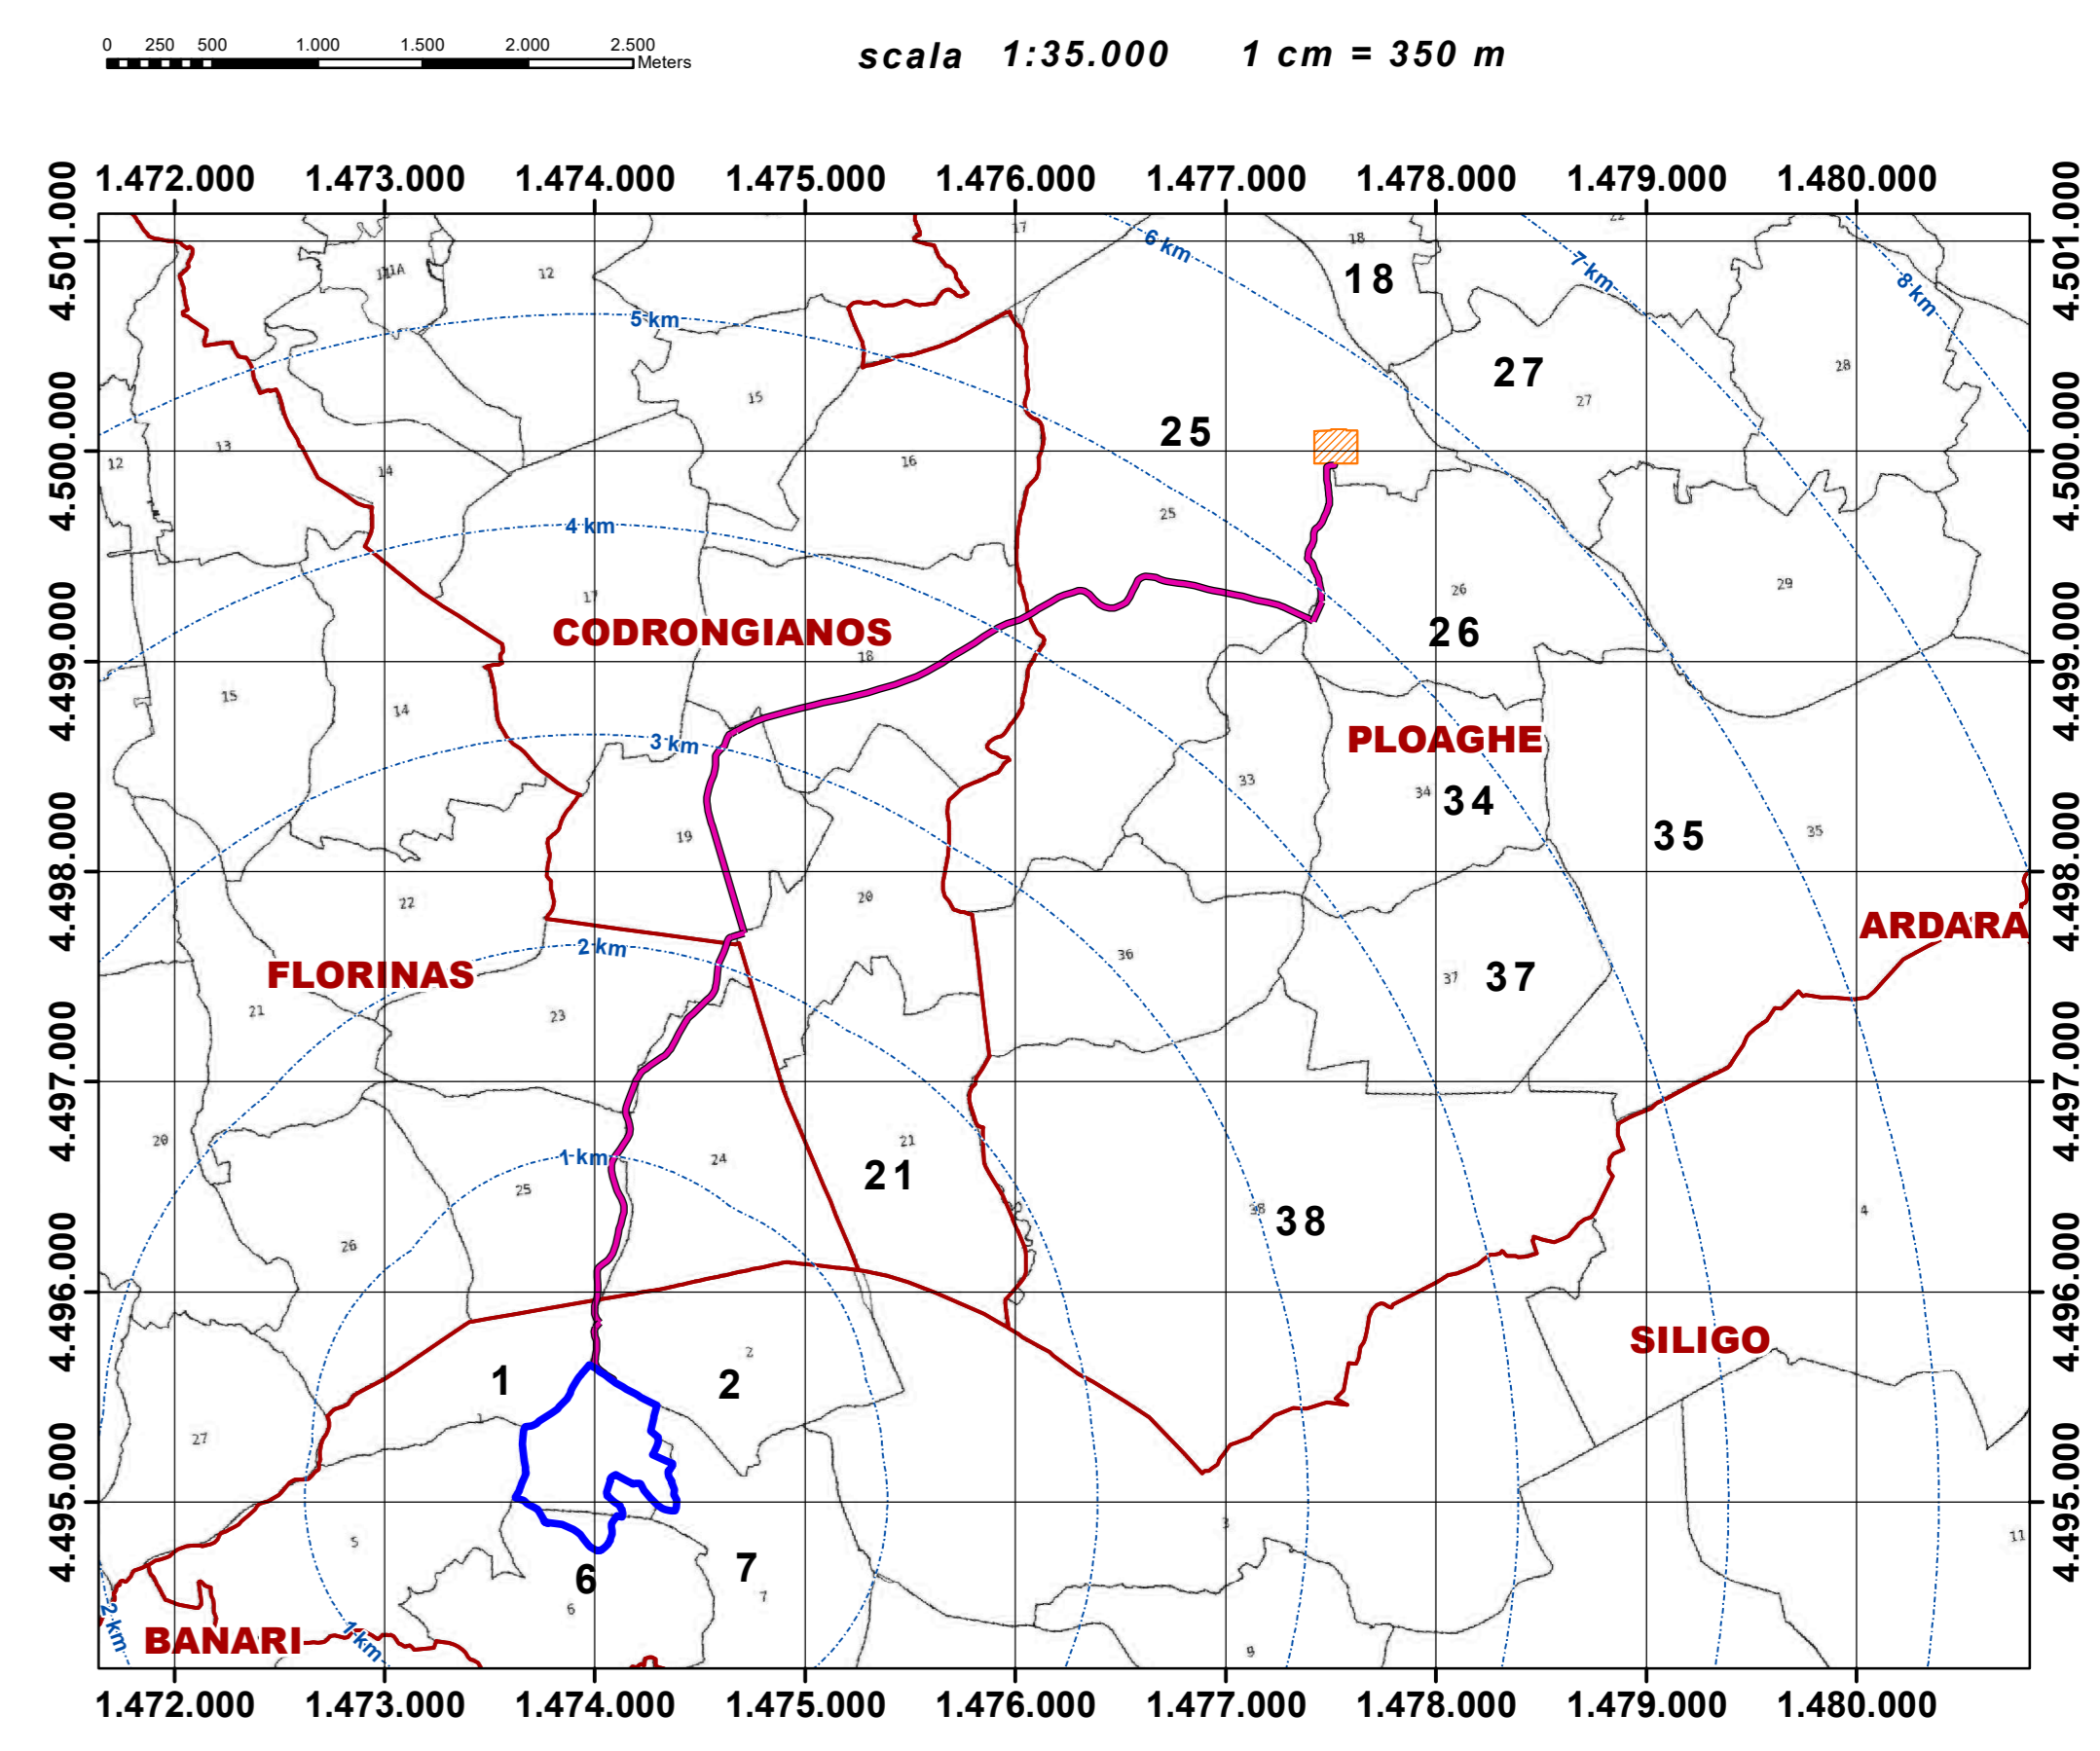

- Legenda**
- Area di progetto
 - Cavidotto
 - SE Terna



IMPIANTO AGRIVOLTAICO SILIGO 2 COMUNE DI SILIGO

PROponente
Ferrari Agro Energia s.r.l.
Traversa Bacchileddu, n. 22
07100 SASSARI (SS)

VALUTAZIONE DI IMPATTO AMBIENTALE

OGGETTO:
Inquadramento catastale

COORDINAMENTO
GRUPPO DI LAVORO S.I.A.

bm! Studio Tecnico Dott. Ing. Bruno Manca

REDAITTORE
Dott. Ing. Bruno Manca

| REV. DATA | DESCRIZIONE REVISIONE |
|-----------|-----------------------|
| 01 | Disegnata 2023 |

FORNITO

Ferrari Agro Energia s.r.l. - TUTTI I DIRITTI SONO RISERVATI A NORMA DI LEGGE

