

PIANO TECNICO DELLE OPERE DELL'AMPLIAMENTO 380/132/36 kV DELLA STAZIONE ELETTRICA TERNA DENOMINATA "CARPI FOSSOLI"

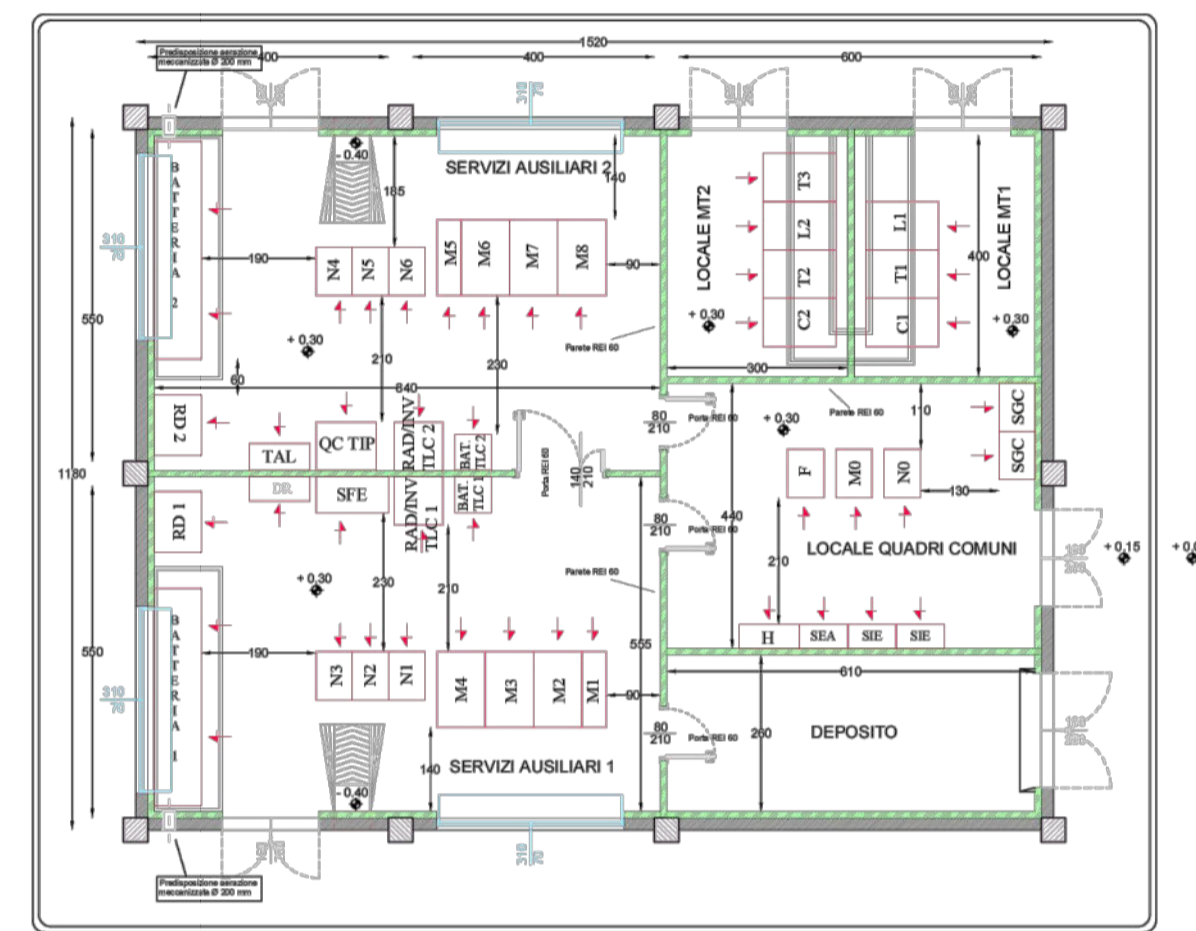
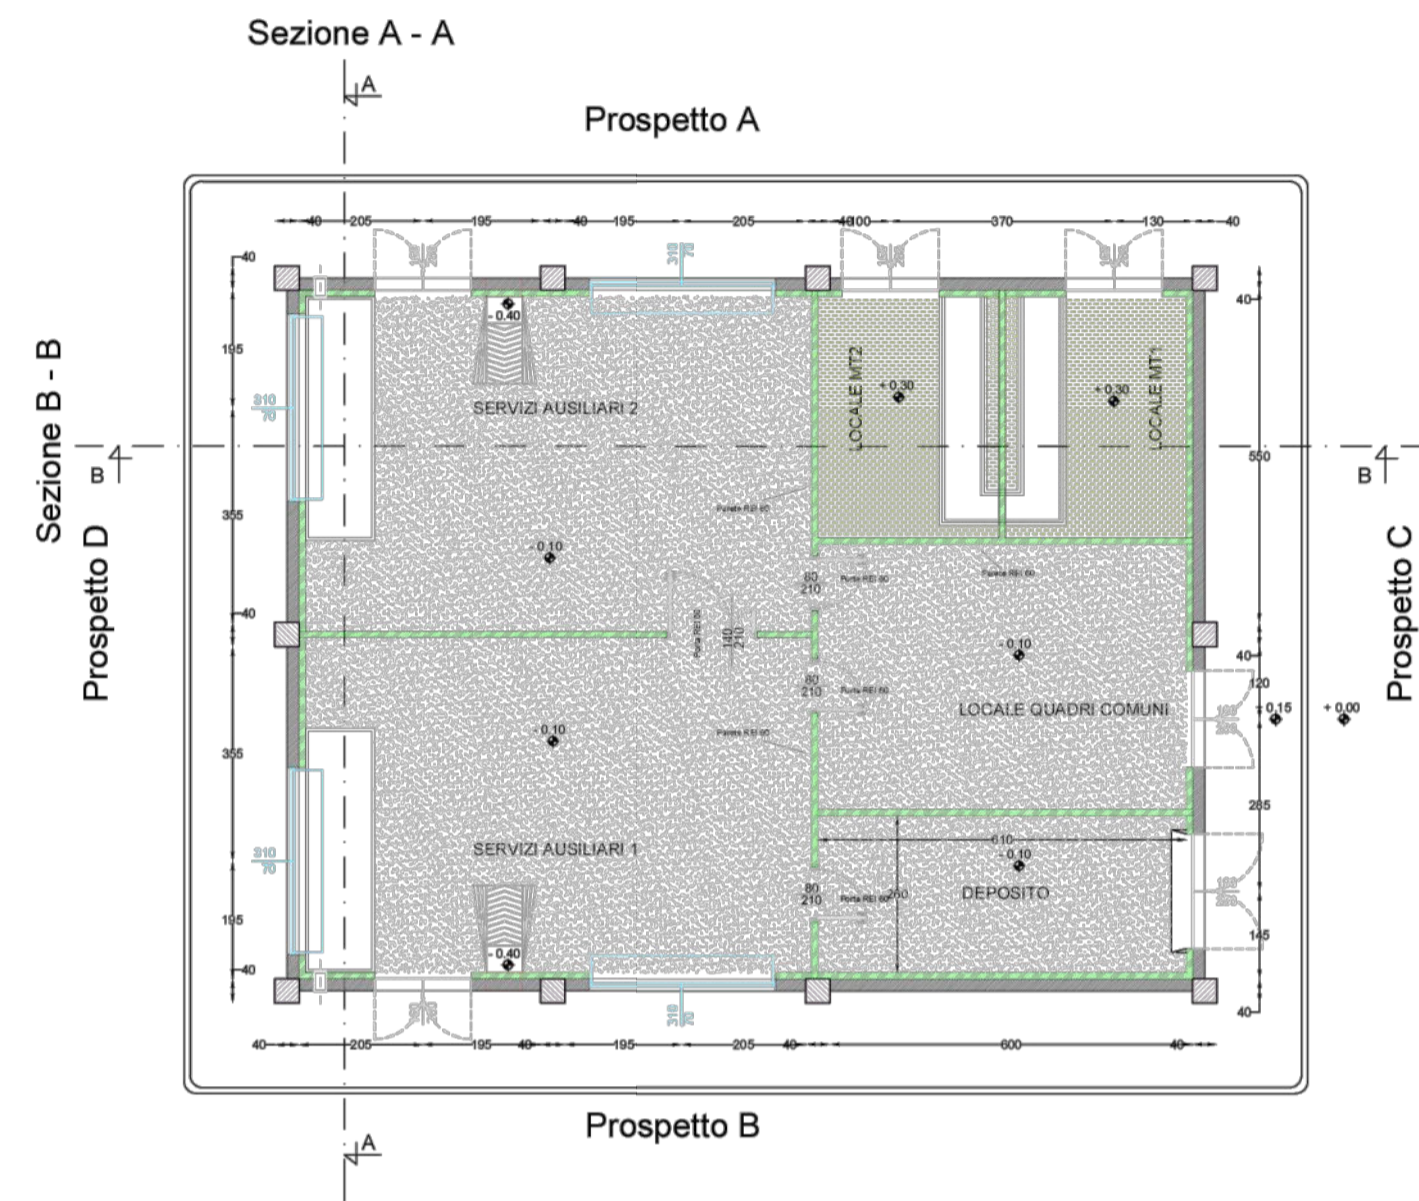


ELABORATO	PTO - CHIOSCO - PIANTE E PROSPETTI (AMPL. SE TERNA 36 kV)						
IDENT.	Liv. Prog.	Tipo Doc.	Cod. Cartella	Cod. Pratica	Data	Codice Elaborato	Scala
	PTO	EG	AU_14;VIA_2	202301217	12-2023	IT0MY194_PTO_14_EG_AMPSE_CHIOSC	1:100
REVISIONI	Rev. Num.	Data	Autore	Verificato	Approvato	Descrizione	
	1.0	12-2023	ILIOS	VC	VC	Chiosco- Piante e prospetti	
PROGETTAZIONE	 <small>Organisation Certified ISO 9001:2015 Certificate N.3692Q2201 IAF Sector 34</small>		Ragione Sociale		Riferimenti/Contatti		Timbro e Firma
			ILIOS S.r.l. S.L.: Via Montenapoleone 8, 20121, Milano (MI) S.O.: Via M. D'Azeglio 2, 70017, Putignano (BA) C.F./P.IVA: 1242758096		<i>E-mail:</i>	<i>info@iliositalia.com</i>	
					<i>PEC:</i>	<i>iliospec@legalmail.it</i>	
					<i>Telefono:</i>	<i>+39 080 8937 978</i>	
					<i>Mobile:</i>	<i>+39 328 4819 015</i>	
					<i>E-mail:</i>		
					<i>PEC:</i>		
					<i>Telefono:</i>		
					<i>Mobile:</i>		
Richiedente			Ragione Sociale		Riferimenti/Contatti		Timbro e Firma
			PAVESI SOLAR S.R.L. Via Vittoria Nenni 8/1, 42020, Albinea (RE) C.F./P.IVA: 0333850359		<i>E-mail:</i>	---	
					<i>PEC:</i>	<i>pavesisolarsrl@legalmail.it</i>	
					<i>Telefono:</i>	---	
					<i>Mobile:</i>	---	

SPAZIO RISERVATO AGLI ENTI

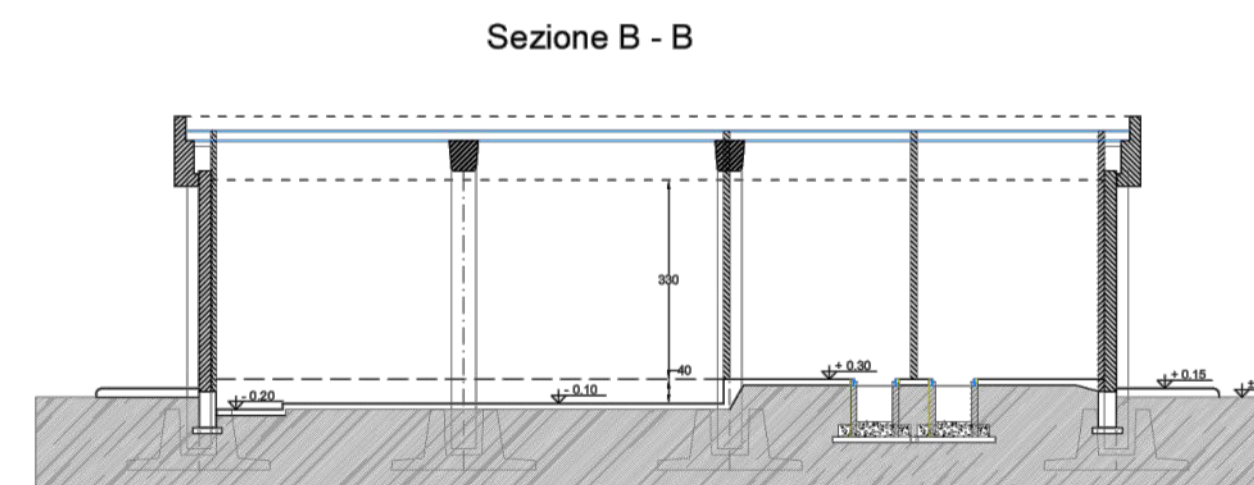
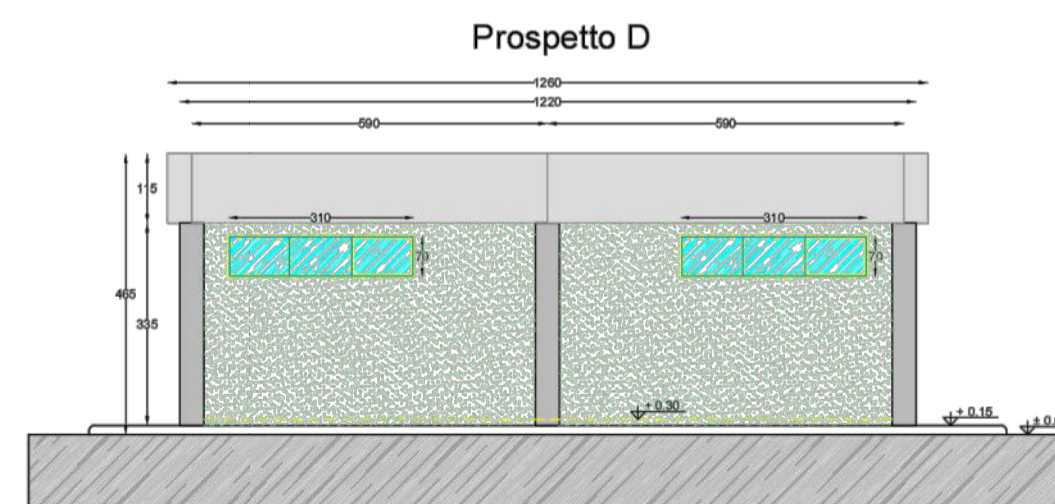
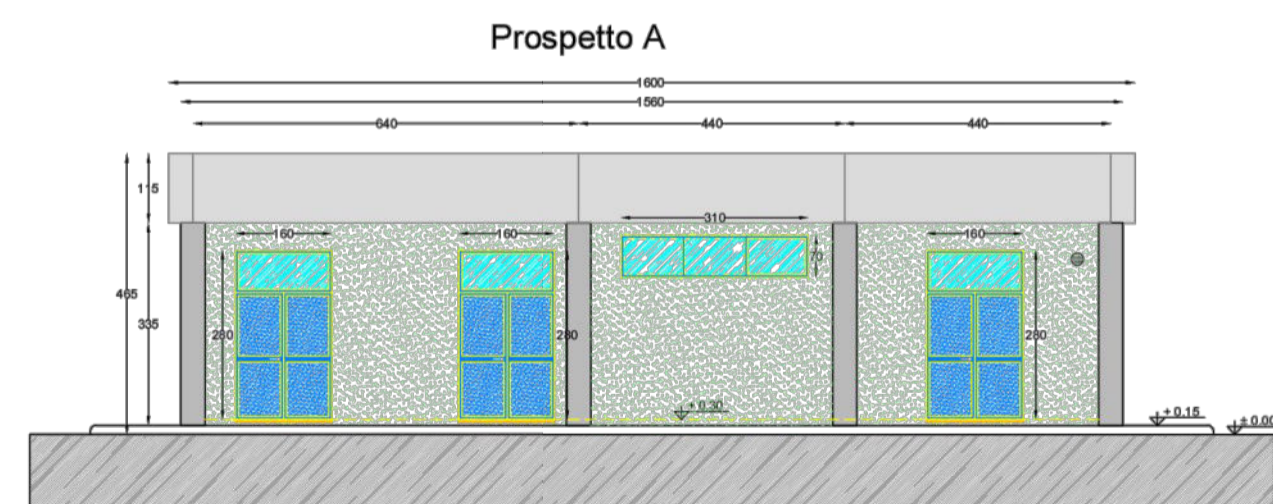
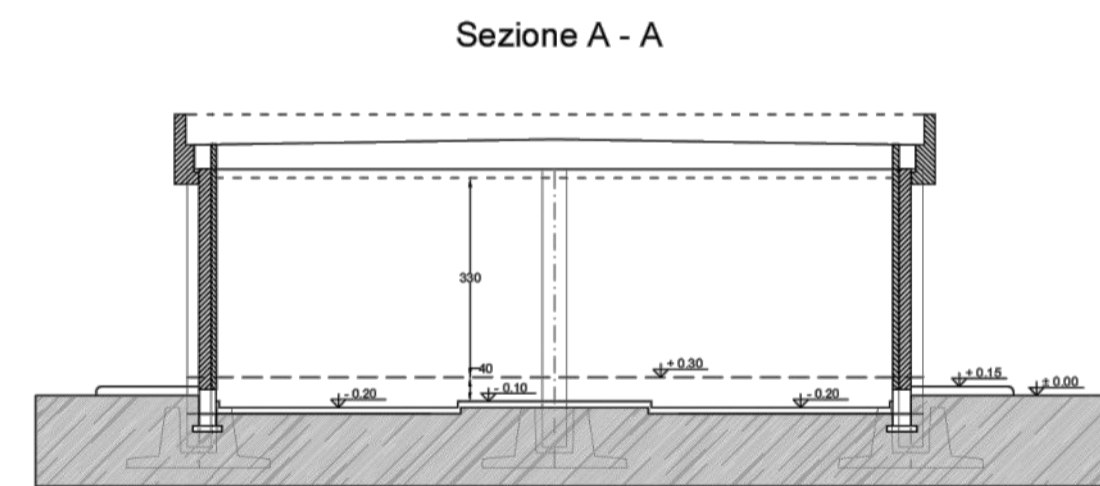
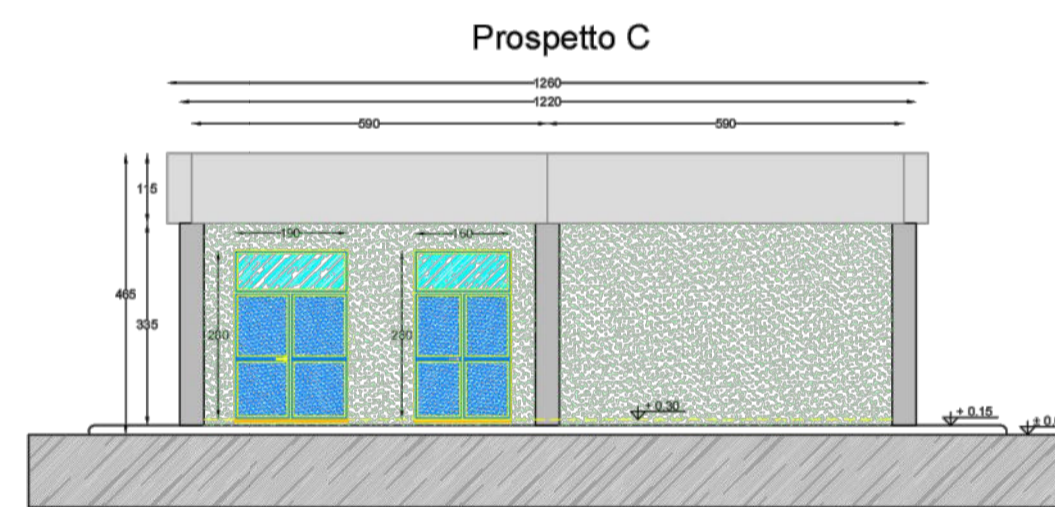
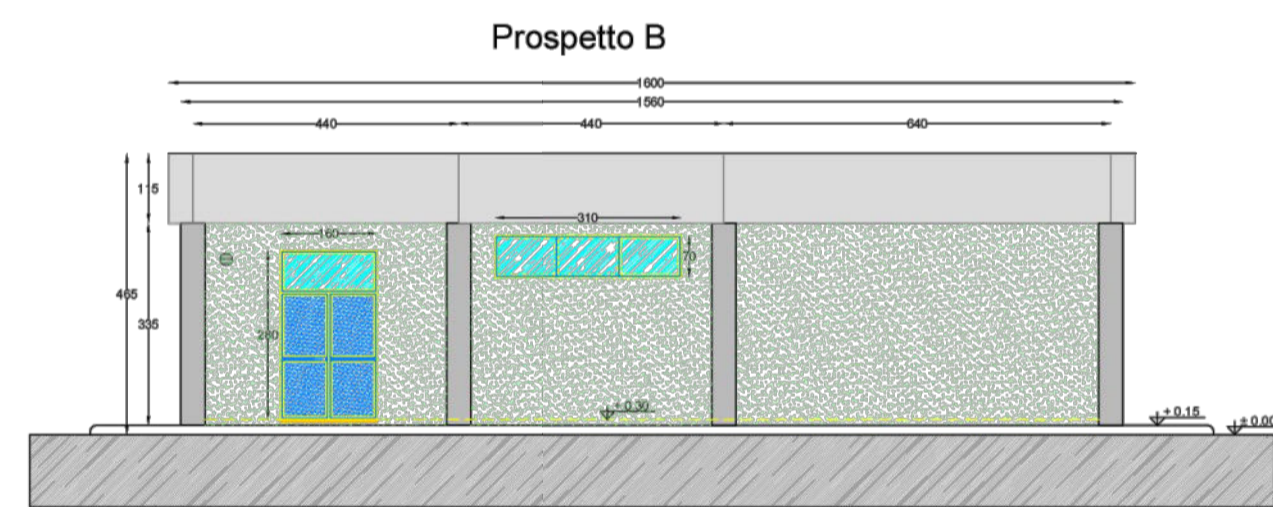
AVVISO IMPORTANTE



Il presente elaborato contiene la documentazione predisposta dalla società SONNEDIX S.r.l che, nell'ambito delle proprie iniziative (cod. prat. 202203261) per le quali, come previsto dagli accordi di condivisione, ricoprendo il ruolo di "Capo fila" si è resa disponibile alla progettazione dell'Ampliamento 380/132/36 kV della Stazione Elettrica Terna denominata "CARPI-FOSSOLI", ubicata in agro del comune di Carpi (MO), in località Fossoli.



LEGENDA PIANTA

	PANNELLO DI TAMPONAMENTO PREFABRICATO
	FILASTRI
	PARETE E CONTROPARETE IN CARTONGESSO CON IDROLASTRA
	PARETE IN CARTONGESSO REI 60
	PARETE IN CARTONGESSO REI 120
	TURO 80X0 PER PASSAGGIO CAVI MT
	RINVESTIMENTO CON PIASTRELLA STESSA TIPOLOGIA PAVIMENTO
	PAVIMENTO INDUSTRIALE GRIGIO CON VERNICIATURA ANTICADDO E ANTI OIL
	PAVIMENTO INDUSTRIALE GRIGIO CON TRATTAMENTO ANTIPOLVERE
	SCARICHI ACQUE PIOVANE
	QUOTE SUI PROSPETTI
	QUOTE IN PANTA
	FINESTRE
	PORTE ESTERNE
	PORTE INTERNE REI 60
	PORTE INTERNE
	PORTE INTERNE REI 120



COMUNE DI						
CARPI (MO)						
PROGETTO						
PIANO TECNICO DELLE OPERE DELL'AMPLIAMENTO 380/132/36 kV DELLA STAZIONE ELETTRICA TERNA DENOMINATA "CARPI-FOSSOLI"						
						
ELABORATO						
PTO - Chiosco - Pianta e prospetti (Ampl. SE TERNA 36 kV)						
IDENTIFICAZIONE ELABORATO						
LIV. PROG.	TIPO DOC.	COD. CART.	CODICE PRATICA	CODICE ELABORATO	DATA	SCALA
PTO	EG	AU_14,VIA_2	202203261	ITOMY173.PTO_14_EG_AMPSE_CHIOSCO	12/23	1:100
REVISIONI						
REV	DATA	AUTORE	DESCRIZIONE	VERIFICATO	APPROVATO	
01	12/23	ILIOS	Chiosco - Pianta e prospetti	IVC	IVC	
PROGETTAZIONE						
 ILIOS S.r.l. Via Montenapoleone 8, 20121, Milano (MI) T: +39 080 809 9976 - E: info@iliositalia.com C.F. e P. IVA 12427580965	Dott. Ing. Vito Calò I.C. Bochetto 21, 70013, Puglia (BR) E: vito@vitaloni.com M: +39 038 483015					
SPAZIO RISERVATO AGLI ENTI						
RICHIEDENTE						
 Sonnex Leonardo S.r.l. Corso Buenos Aires n.54, 20124, Milano (MI), Italy C.F. 12857360965 E: sleonardo.pec@maildoc.it						