

Regione Umbria Provincia di Terni Comune di Orvieto Regione Lazio Provincia di Viterbo Comune di Bagnoregio

Comittente: **RWE** RWE RENEWABLES ITALIA S.R.L. via Andrea Doria, 41G - 00192 Roma P.IVA/C.F. 06400370968 PEC: rwe@renewableitalian.com

Titolo del Progetto: **IMPIANTO AGRIVOLTAICO "DEIMOS"** DELLA POTENZA DI PICCO PARI A 43.243,46 kWp UBICATO NEI COMUNI DI ORVIETO (TR) E BAGNOREGIO (VT) E DELLE OPERE CONNESSE NEL COMUNE DI CASTEL GIORGIO (TR)

Documento: STUDIO DI IMPATTO AMBIENTALE N° Documento: RWE-BGR-LO-12A

ID PROGETTO: RWE-BGR **DISCIPLINA:** SIA **TIPOLOGIA:** D **FORMATO:** -

Elaborato:

Opere di mitigazione

FOGLIO: 1 di 1 **SCALA:** - **Nome file:** RWE-BGR-LO-12A.pdf

Progettazione:


Progettista:

STUDIO RINNOVABILI
 SR International S.r.l.
 C.so Vittorio Emanuele II, 282-284 - 00186 Roma
 Tel. 06 8079565 - Fax 06 80693106
 C.F. e P.IVA 13467211004

ALMACIVITA
 ALMA CIVITA S.R.L.
 Via Roma 100 - 00186 Roma
 Arch. Massimo Foglietta
 Arch. Massimo Foglietta
 Classificati:
 Arch. Marco Muselli
 Arch. Francesco Cazzanini
 Dott. Arch. Michele Fure
 Dott. Arch. Andrea Ciani
 Geom. Andrea Ippoliti

Dott. ing. Andrea Bartolacci

Rev.	Data Revisione	Descrizione Revisione	Redatto	Controllato	Approvato
00	15/09/2023	Prima emissione	SR International	RWE	RWE

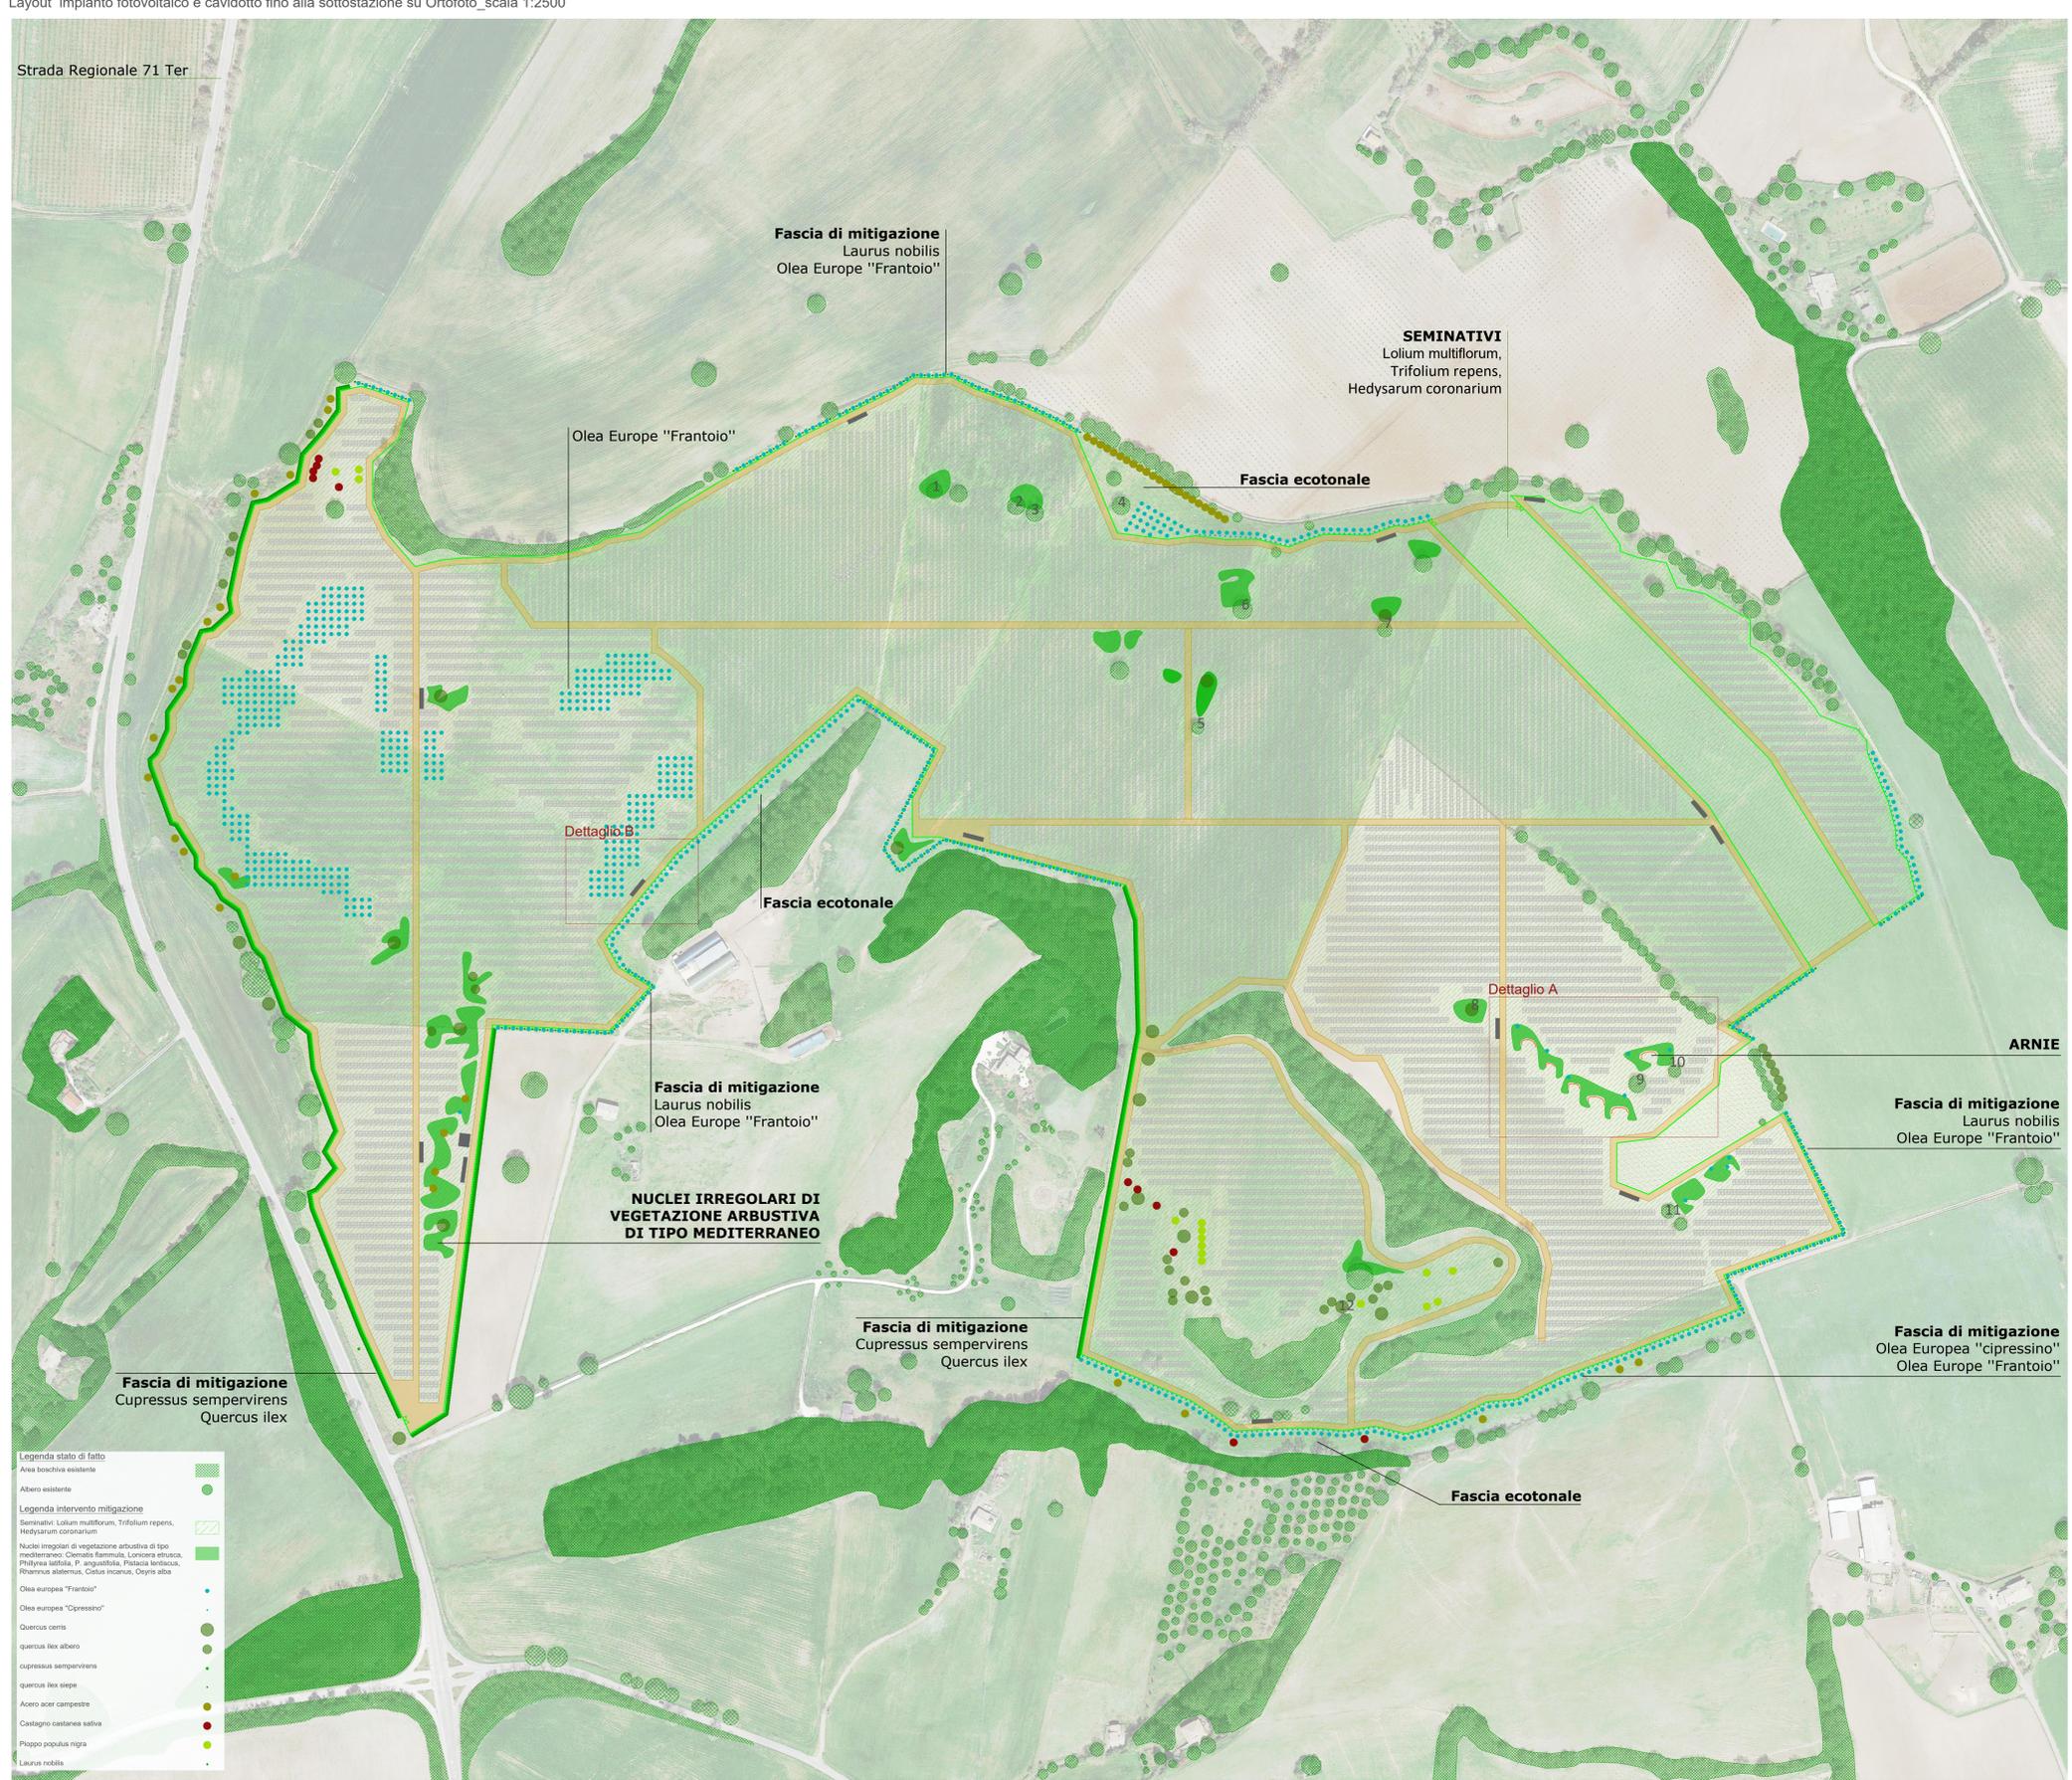


Alberi esistenti da mantenere



Abaco delle essenze arboree e arbustive



Alberi da collocare in corrispondenza dell'area perimetrale

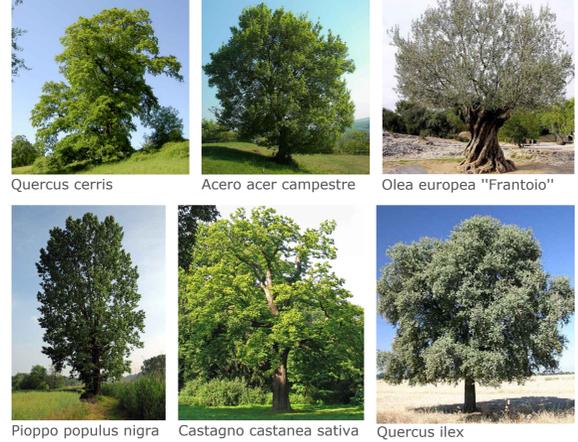

Nuclei irregolari di vegetazione arbustiva di tipo mediterraneo



Seminativi



Seminativi

